




年	度	令和		7	年度	
図	面	名	位置図			
施	行	地	鹿児島県		肝属郡肝付町新富	地内
			落平 国有林		60 林班 と1	小班
工	事	名	落平治山工事（60）			
図	面	番 号	5 葉中		1 号	縮尺 1: 50, 000
設	計	者	下池	製図者	下池	審査者 新藤
九州森林管理局	大隅森林管理署			設計 年月	令和6年12月	

一 展示林



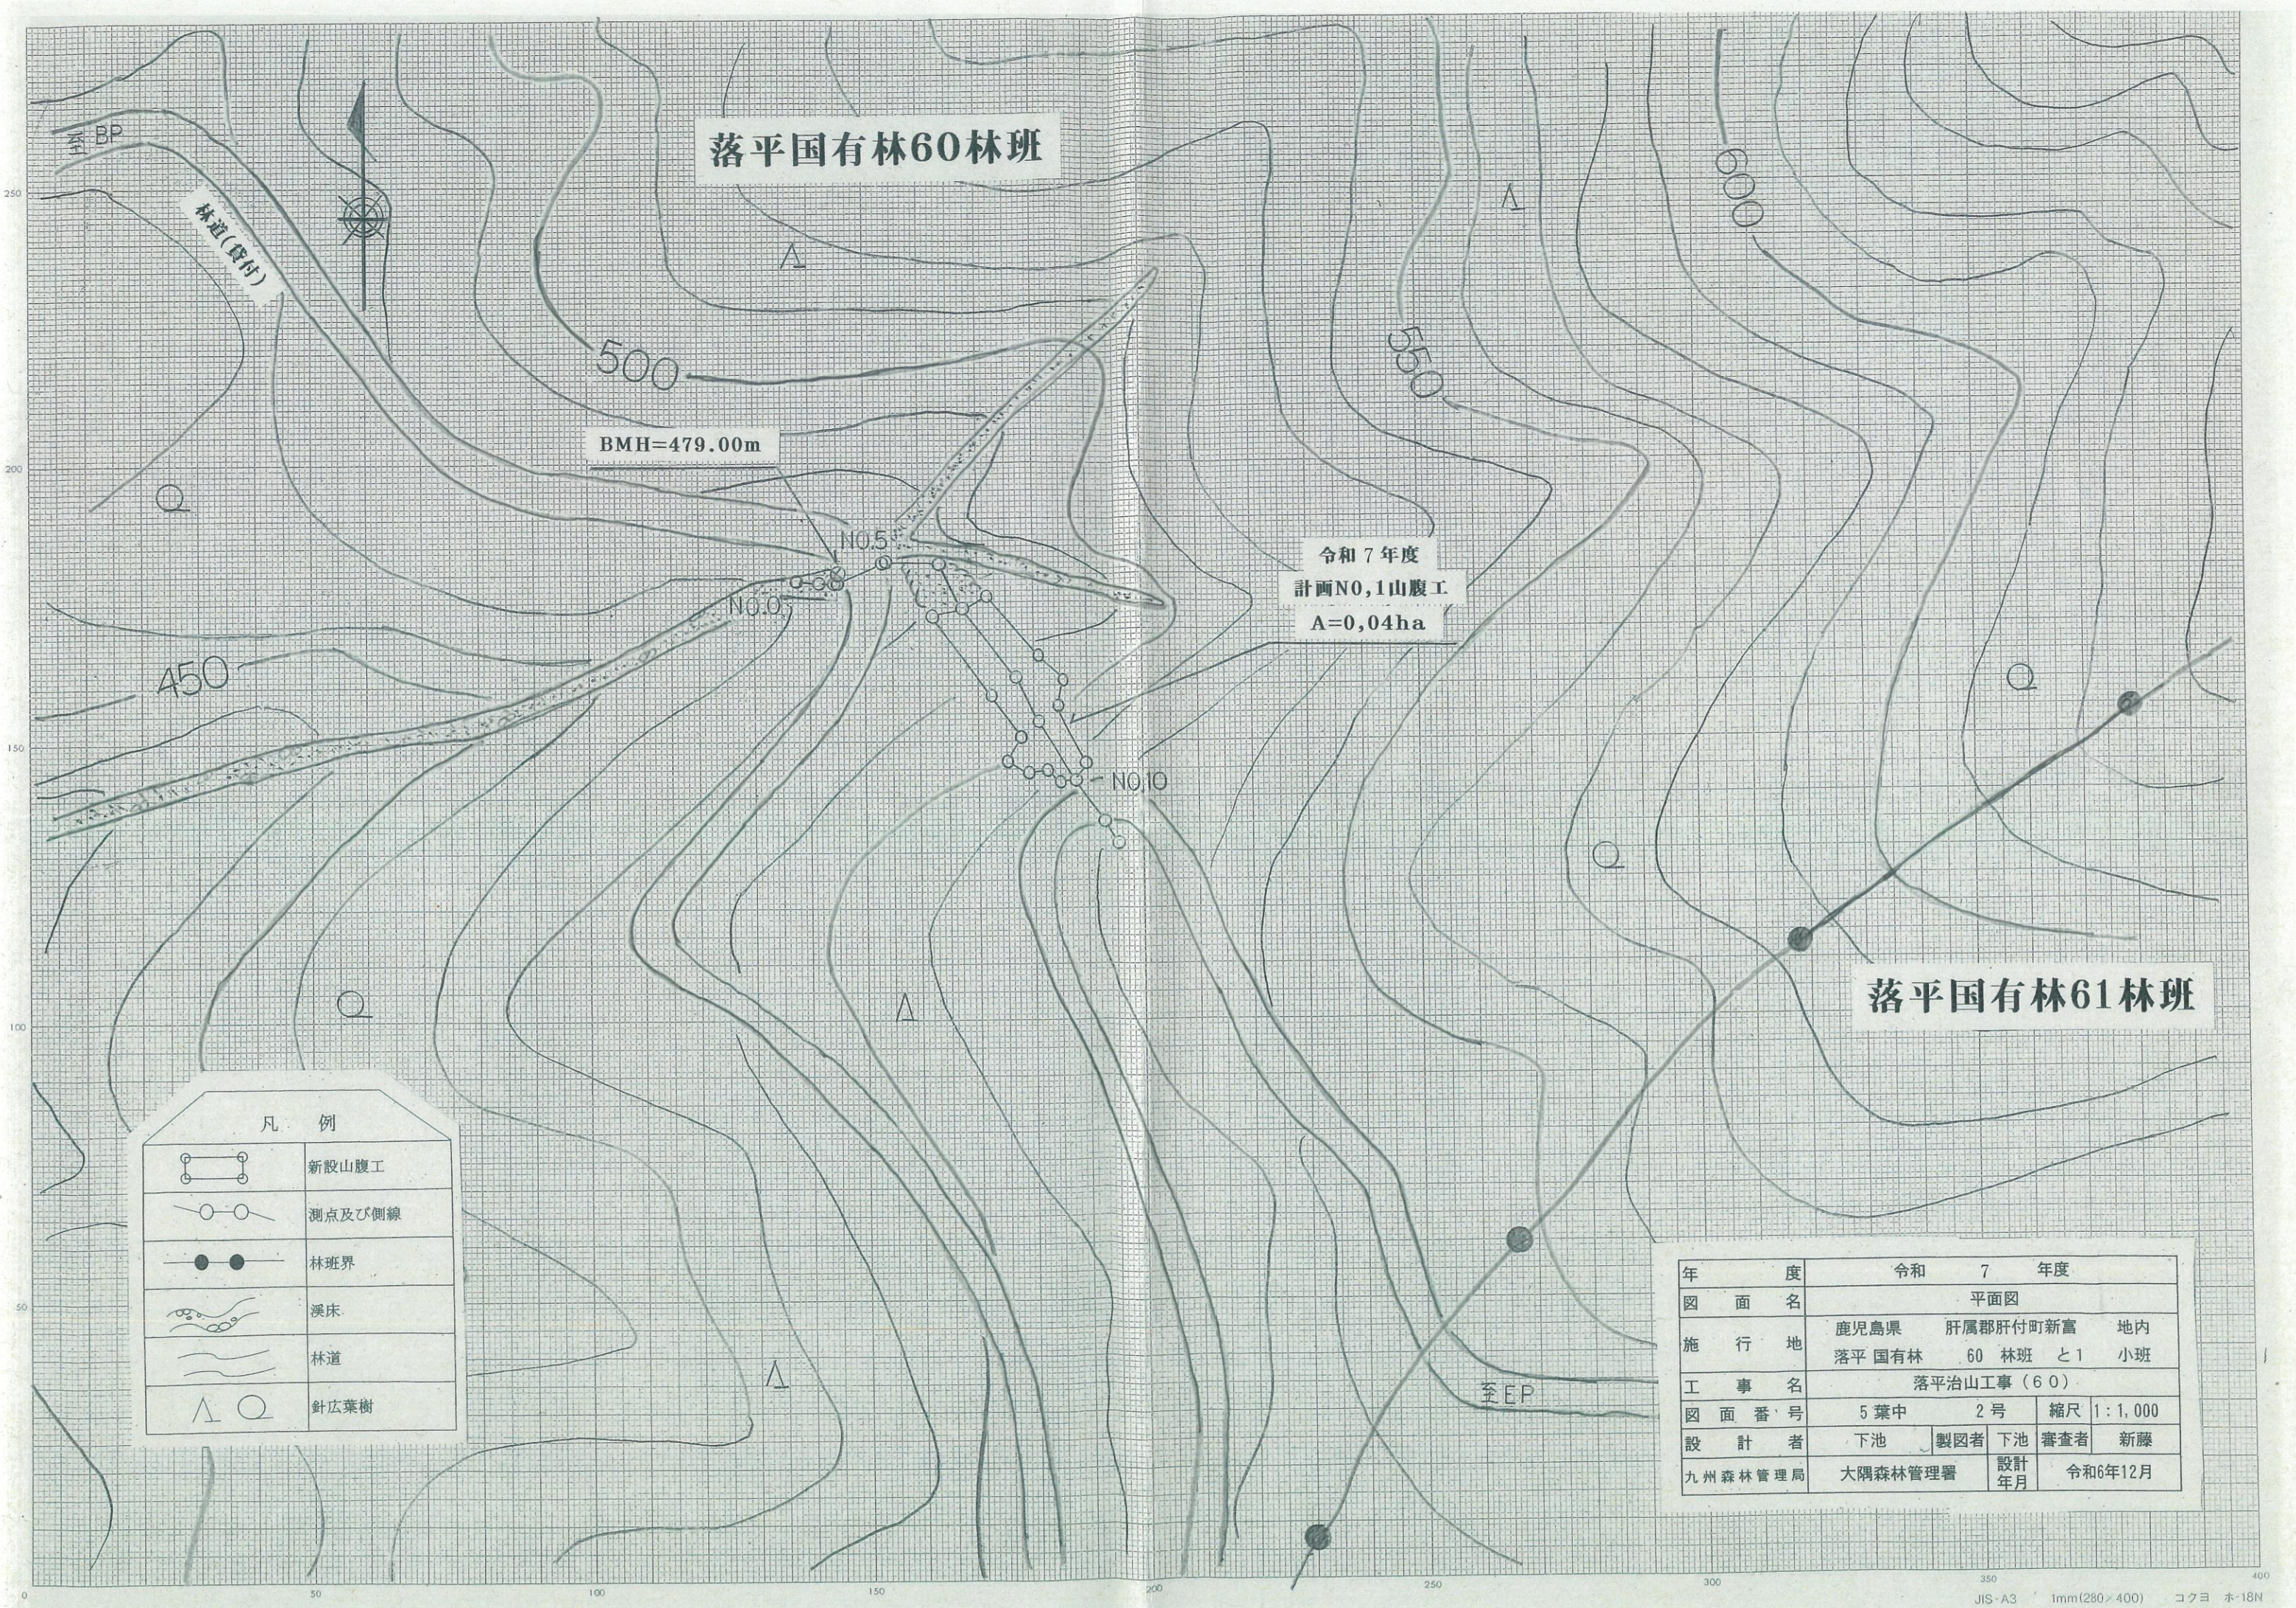



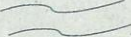

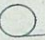
落平国有林60林班

落平国有林61林班

令和7年度
計画N0,1山腹工
A=0,04ha

BMH=479.00m

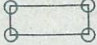凡 例

	新設山腹工
	測点及び側線
	林班界
	溪床
	林道
	針広葉樹
	

年 度	令和 7 年度				
図 面 名	平面図				
施 行 地	鹿児島県 肝属郡肝付町新富 地内 落平 国有林 60 林班 と1 小班				
工 事 名	落平治山工事（60）				
図 面 番 号	5 葉中 2 号		縮尺	1：1,000	
設 計 者	下池	製図者	下池	審査者	新藤
九州森林管理局	大隅森林管理署		設計年月	令和6年12月	



N o . 1 山 腹 工 計 画 地 の 状 況