

令和7年度熊本森林管理署公共工事発注見通し(発注見通し)(治山工事)


分任支出負擔行為担当官
熊本森林管理署長 中川 勝博

[illegible]

(注) 1. 実際の発注工事等が異なる場合や記載のない工事等を発注する場合がある。

令和7年度源太園治山工事2位置図

縮尺 1:20000

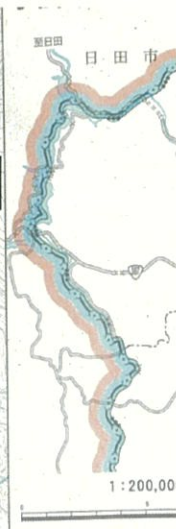


施行箇所

施工予定箇所

大分西部森林管理署管内
大分西部森林計画区

阿蘇郡
小国町

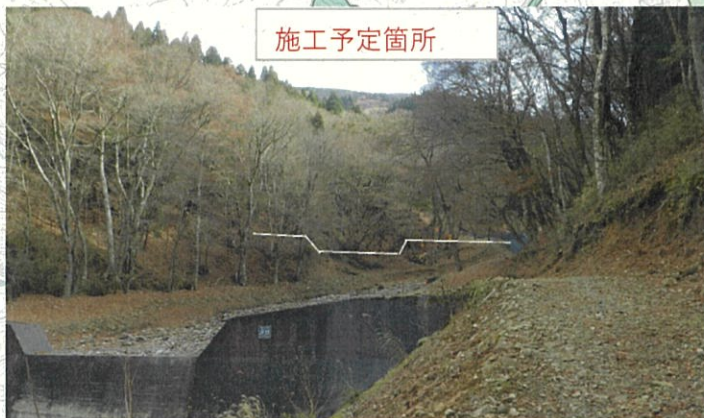


右岸側



左岸側



2片の内

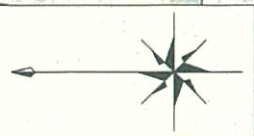

年度	令和	年度
図面名	位置図	図
施行地	熊本県阿蘇郡小国町 源太園国有林 240林班 よ外小班	源太園地内
工事名	源太園治山工事 2	
図面番号	6 葉中 1 号	縮尺 1:50,000
設計者	(株)森林テクノクス製園者	平岡 照査者 川部
九州森林管理局	熊本森林管理署	設計 令和 6 年 9 月

平面图

