

令和4年度 宮崎森林管理署都城支署 公共工事発注見通し

令和4年7月15日


分任支出負担行為担当官

宮崎森林管理署都城支署長 塚本 徹


【治山工事】

番号	工事の名称	施工場所	期間	工事種別	工事概要	入札及び契約方法	入札を行う時期	主要建設資材の需要見込量	備考
1	長尾治山工事	宮崎県 都城市 山田	約 6 ヶ月	治山 工事	山腹工1箇所 (工事発注規模) 1,200万円～4,000万円未満	一般競争入札 (総合評価落札方式)	第2四半期 (8月)	緑化工 0.10ha	余裕工期 設定予定
2	霧島治山工事	宮崎県 都城市 霧島	約 8 ヶ月	治山 工事	溪間工1個 (工事発注規模) 1,200万円～4,000万円未満	一般競争入札 (総合評価落札方式)	第2四半期 (8月)	コンクリート 341.0m ³	余裕工期 設定予定
3	長尾治山工事 (2)	宮崎県 西諸県郡 高原町	約 8 ヶ月	治山 工事	溪間工1個 (工事発注規模) 1,200万円～4,000万円未満	一般競争入札 (総合評価落札方式)	第2四半期 (8月)	鋼製自在枠 20.6t	余裕工期 設定予定
4									
5									
6									
7									
8									
9									
10									

(注) この発注見通しの内容は公表日時点のものであり、次のことに留意すること
実際の発注工事等が異なる場合や記載のない工事等を発注する場合がある

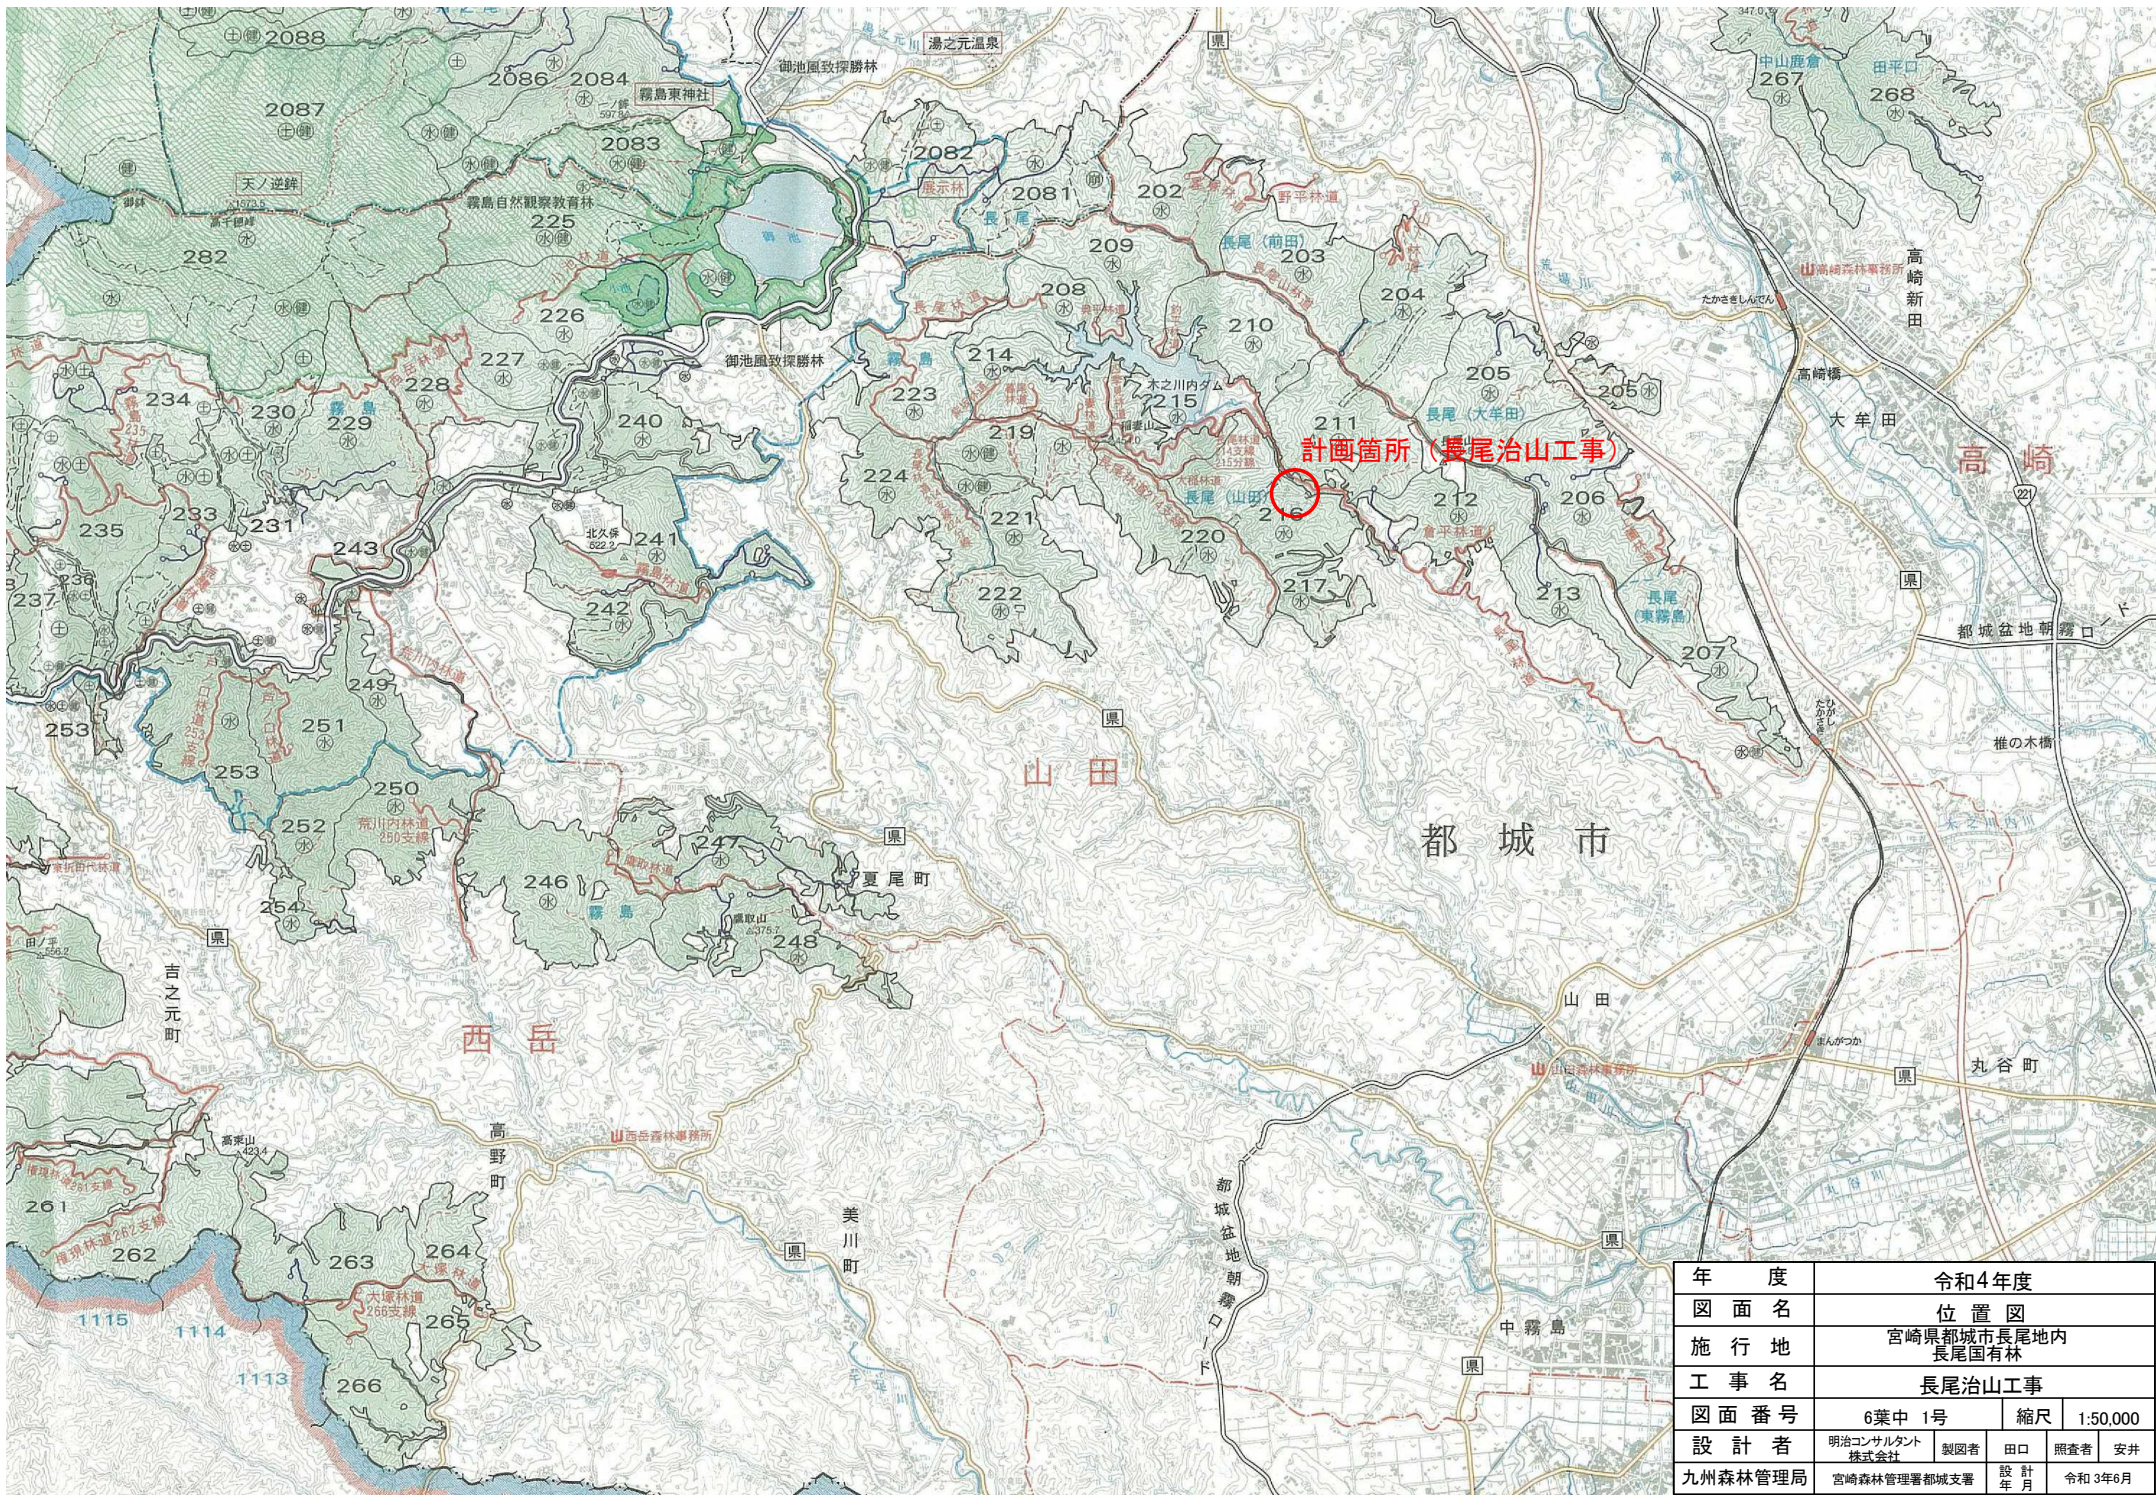

年度	令和4年度			
図面名	位置図			
施行地	宮崎県都城市長尾地内 長尾国有林			
工事名	長尾治山工事			
図面番号	6葉中 1号	縮尺	1:50,000	
設計者	明治コンサルタント 株式会社	製図者	田口	照査者 安井
九州森林管理局	宮崎森林管理署都城支署	設計年	令和3年6月	

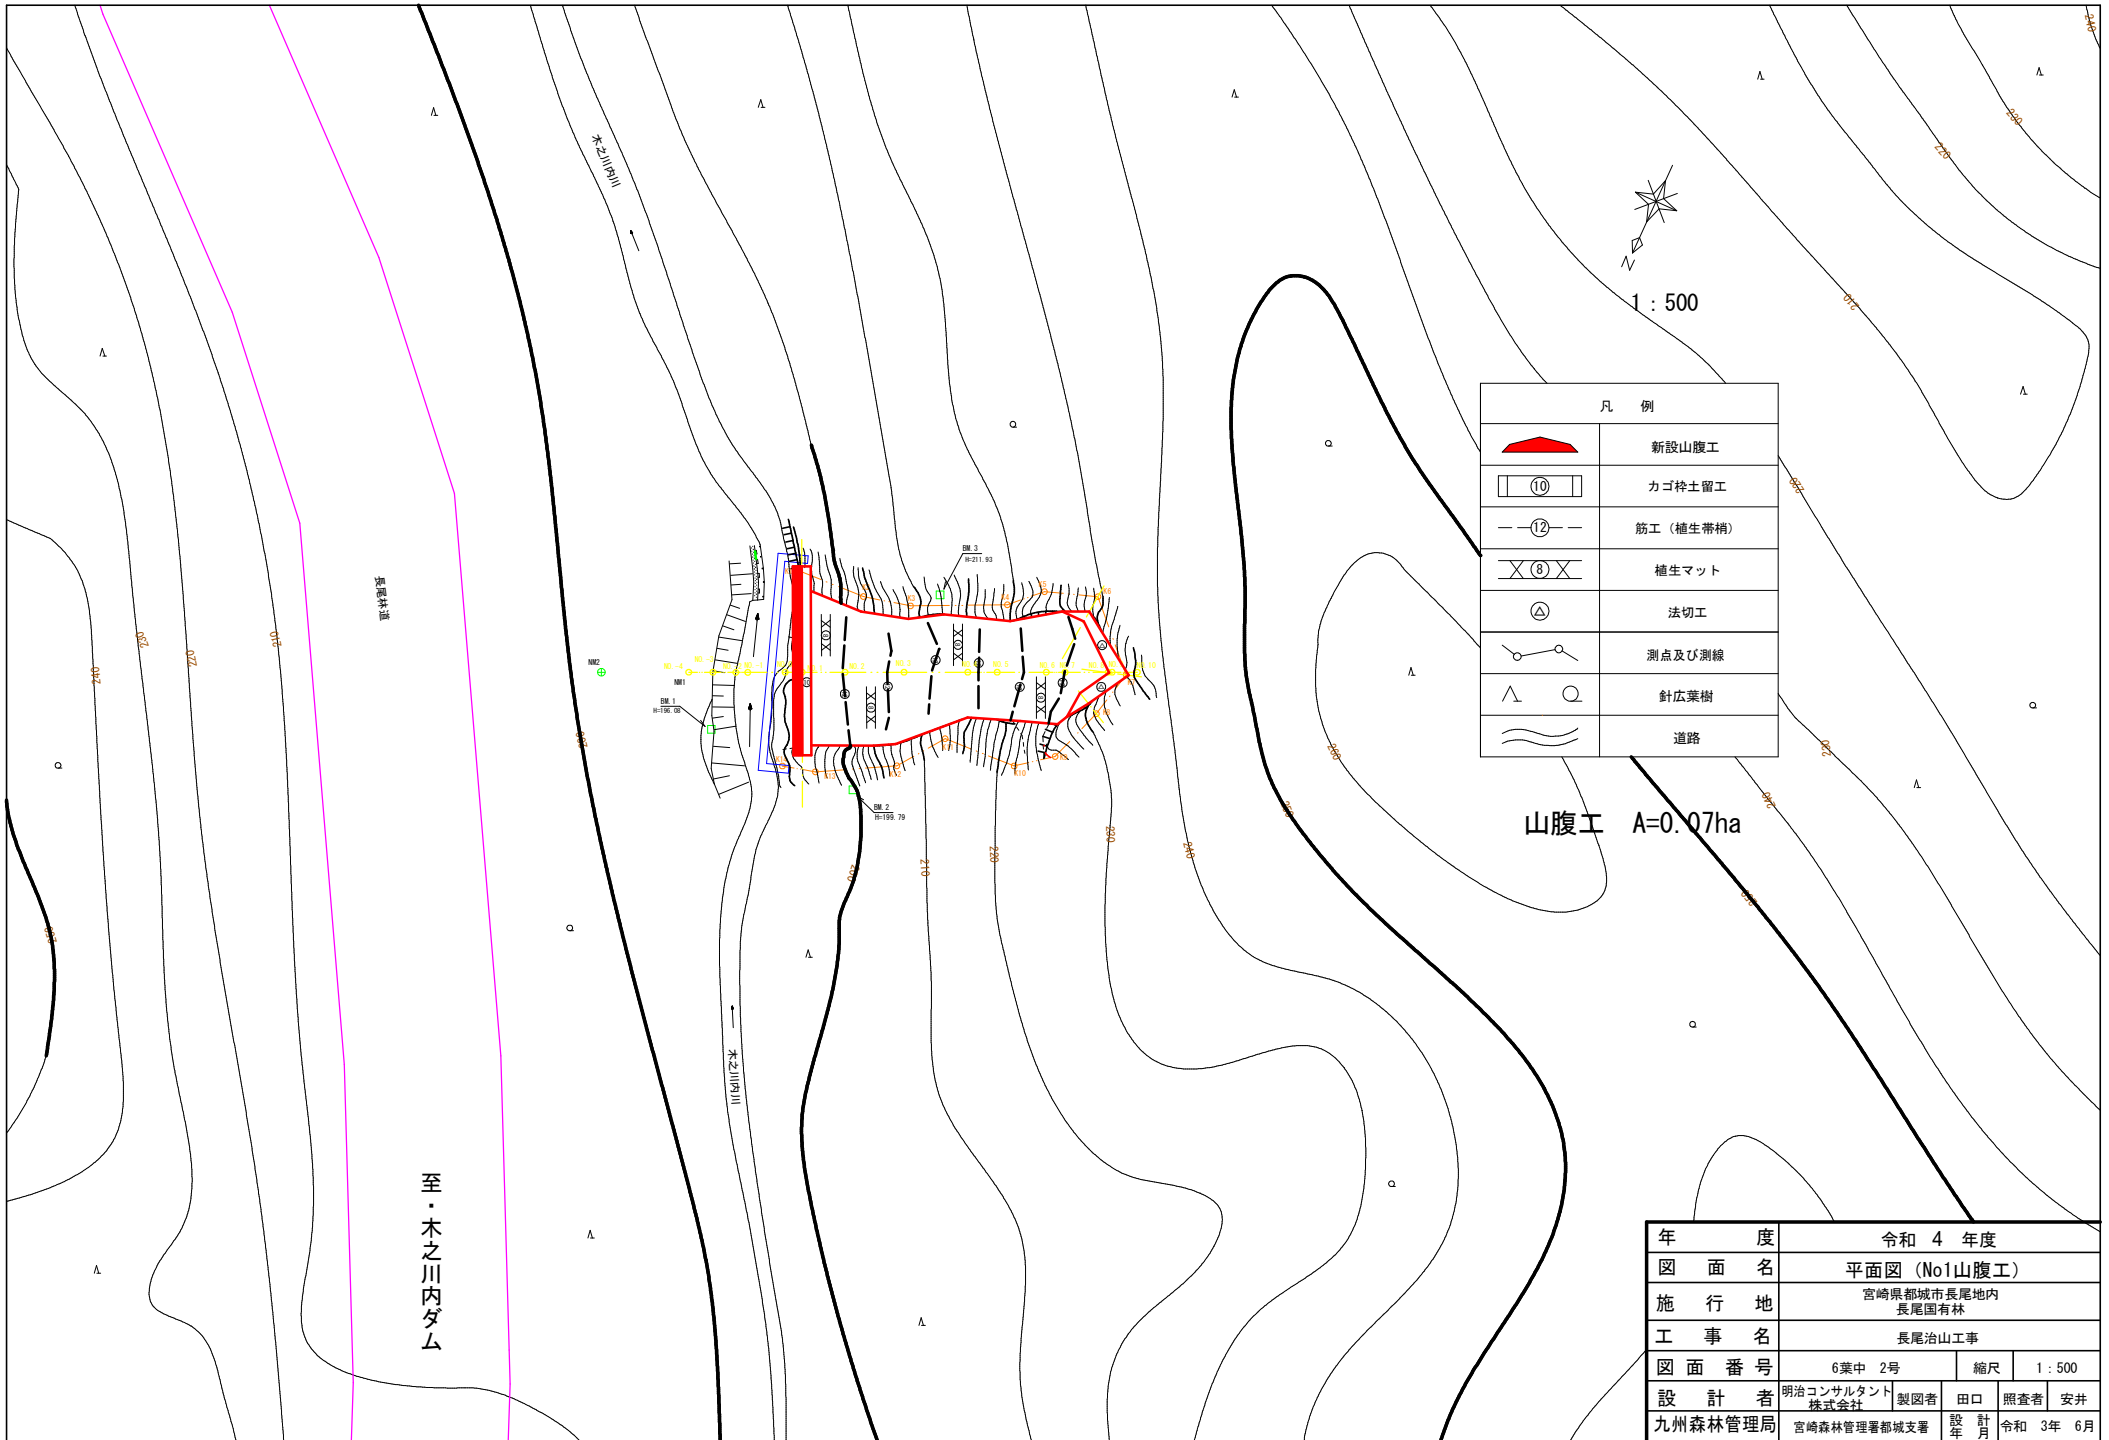


1 : 500

凡 例	
	新設山腹工
	カゴ枠土留工
	筋工 (植生帯構)
	植生マット
	法切工
	測点及び測線
	針広葉樹
	道路

山腹工 A=0.07ha

至・木之川内ダム

年 度	令和 4 年度				
図 面 名	平面図 (No1山腹工)				
施 行 地	宮崎県都城市長尾地内 長尾国有林				
工 事 名	長尾治山工事				
図 面 番 号	6葉中 2号	縮尺	1 : 500		
設 計 者	明治コンサルタント 株式会社	製図者	田口	照査者	安井
九州森林管理局	宮崎森林管理署都城支署	設 年	計 月	令 和	3 年 6 月

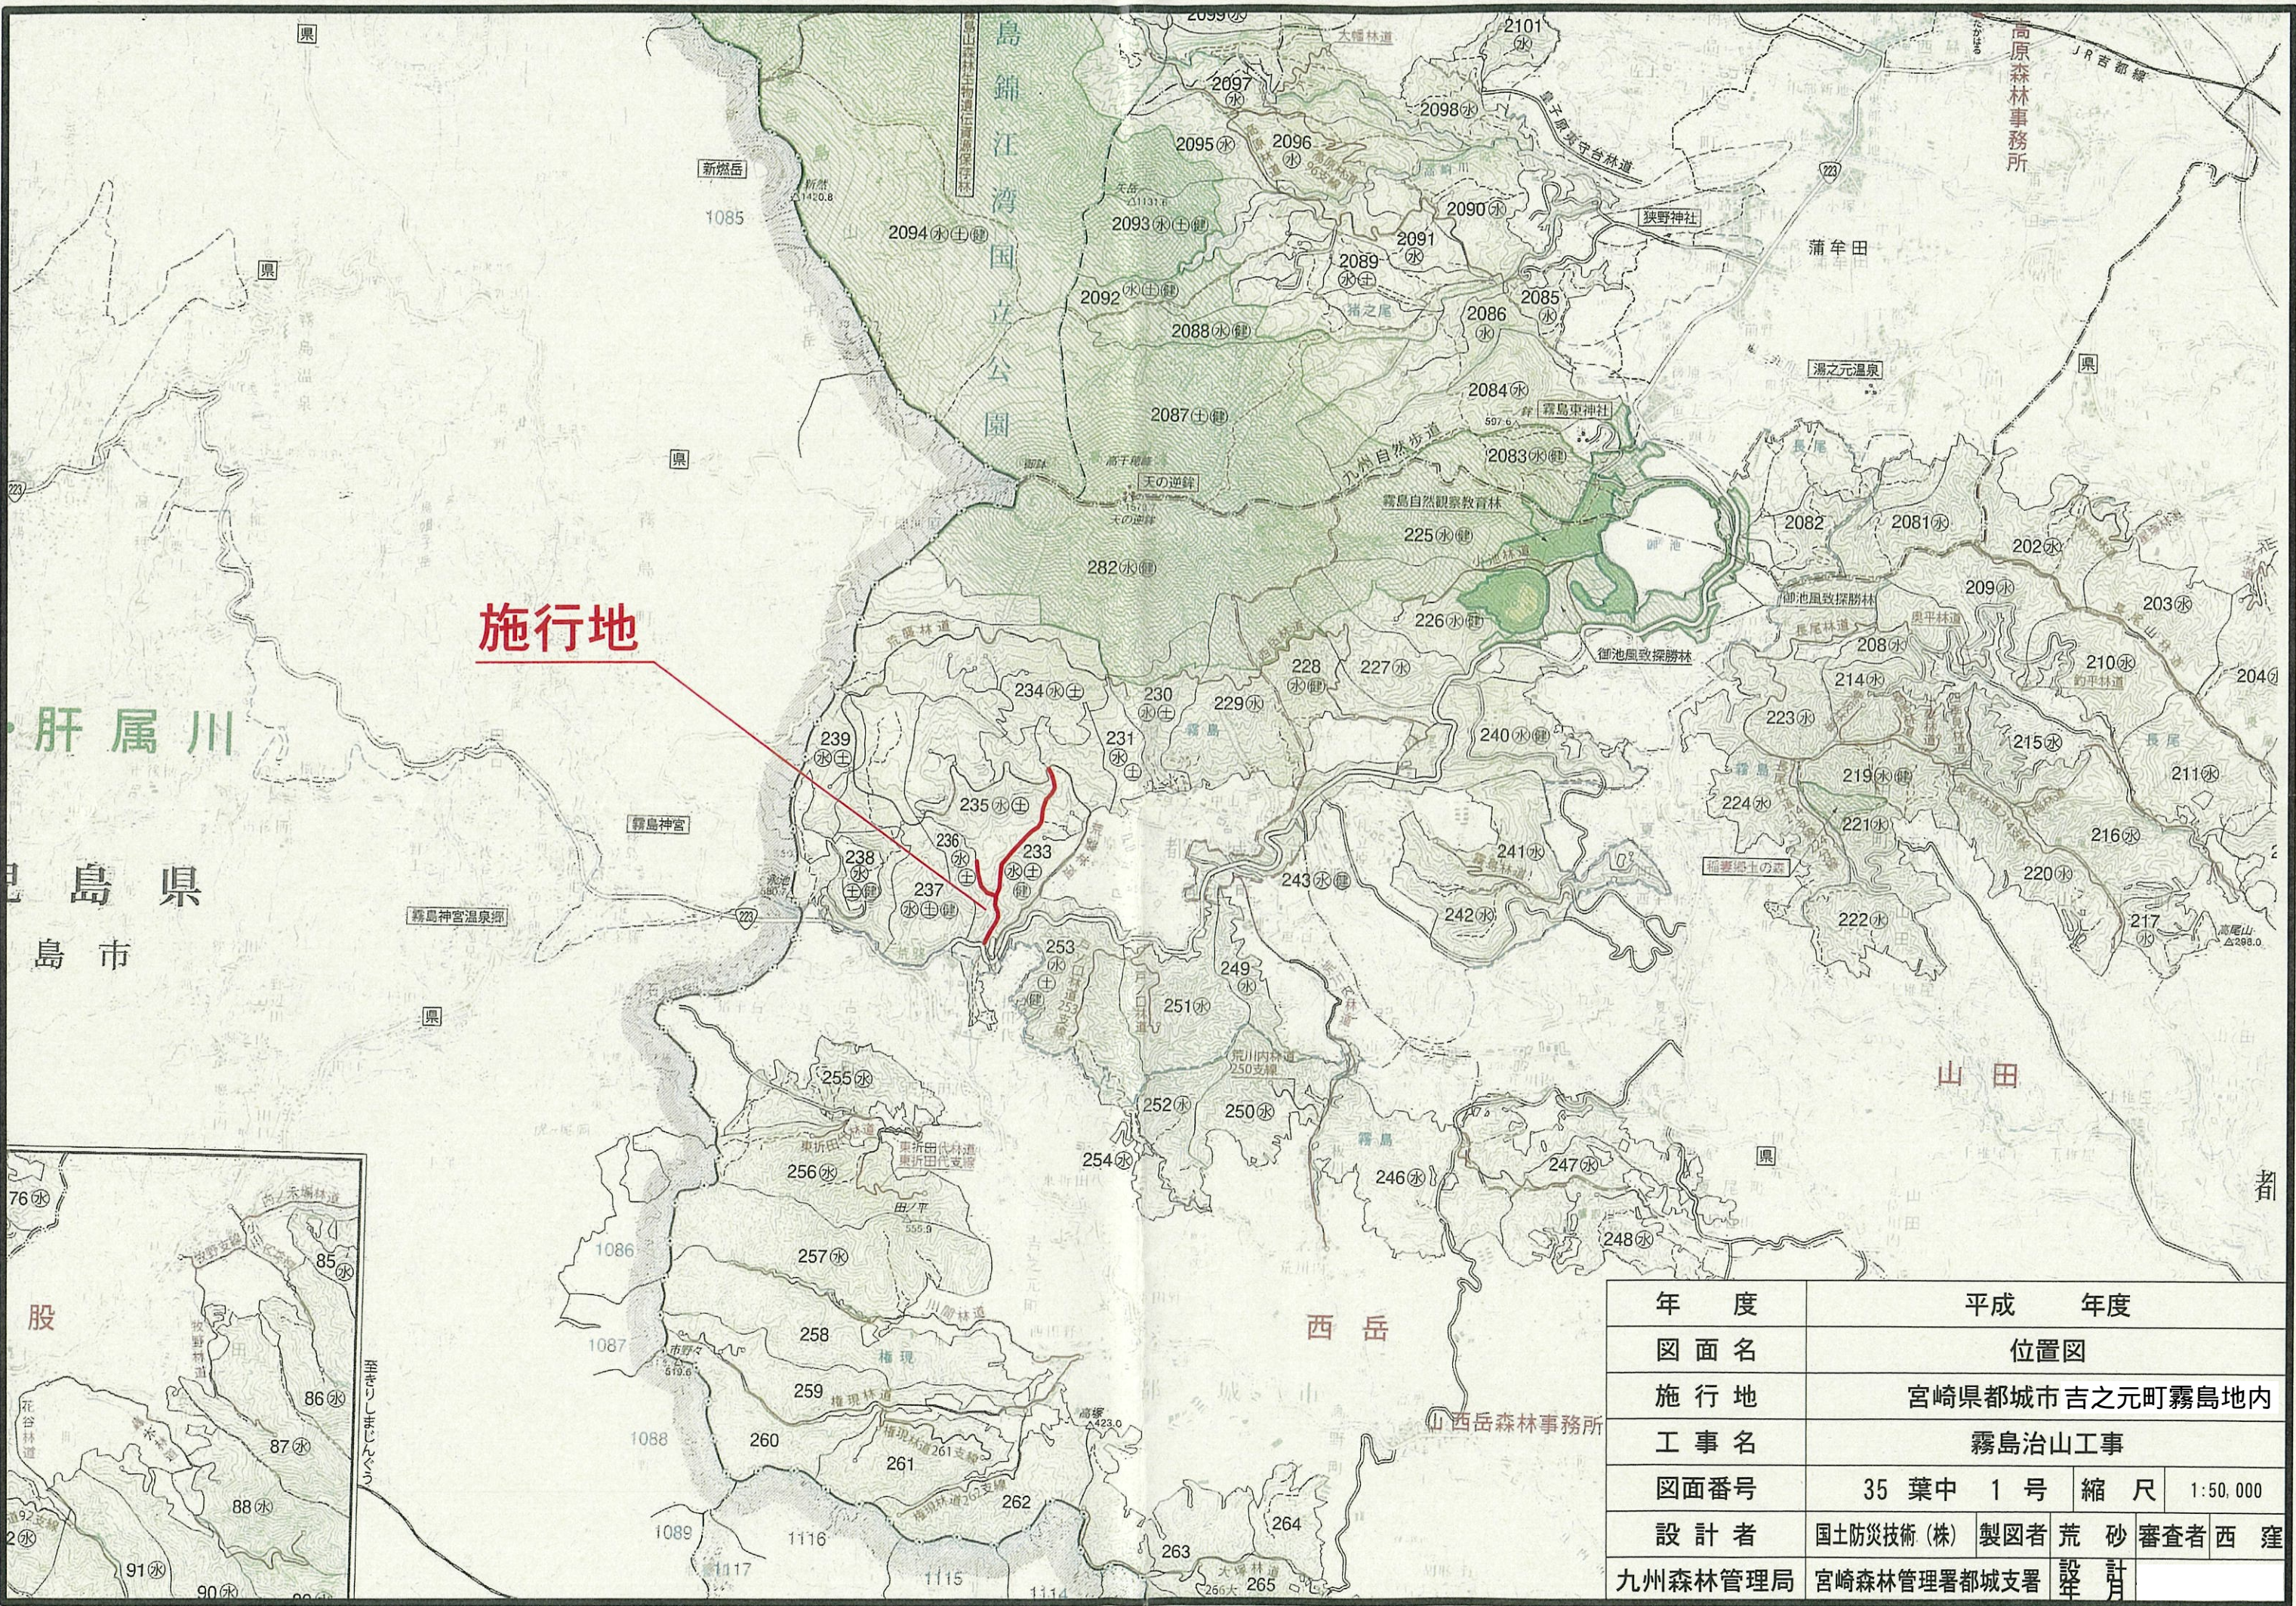


施行地

年度	平成 年度			
図面名	位置図			
施行地	宮崎県都城市吉之元町霧島地内			
工事名	霧島治山工事			
図面番号	35 葉中 1 号	縮尺	1:50,000	
設計者	国土防災技術(株)	製図者	荒 砂	審査者 西 窪
九州森林管理局	宮崎森林管理署都城支署	設	計	月

平面图 (2)

S=1:2000

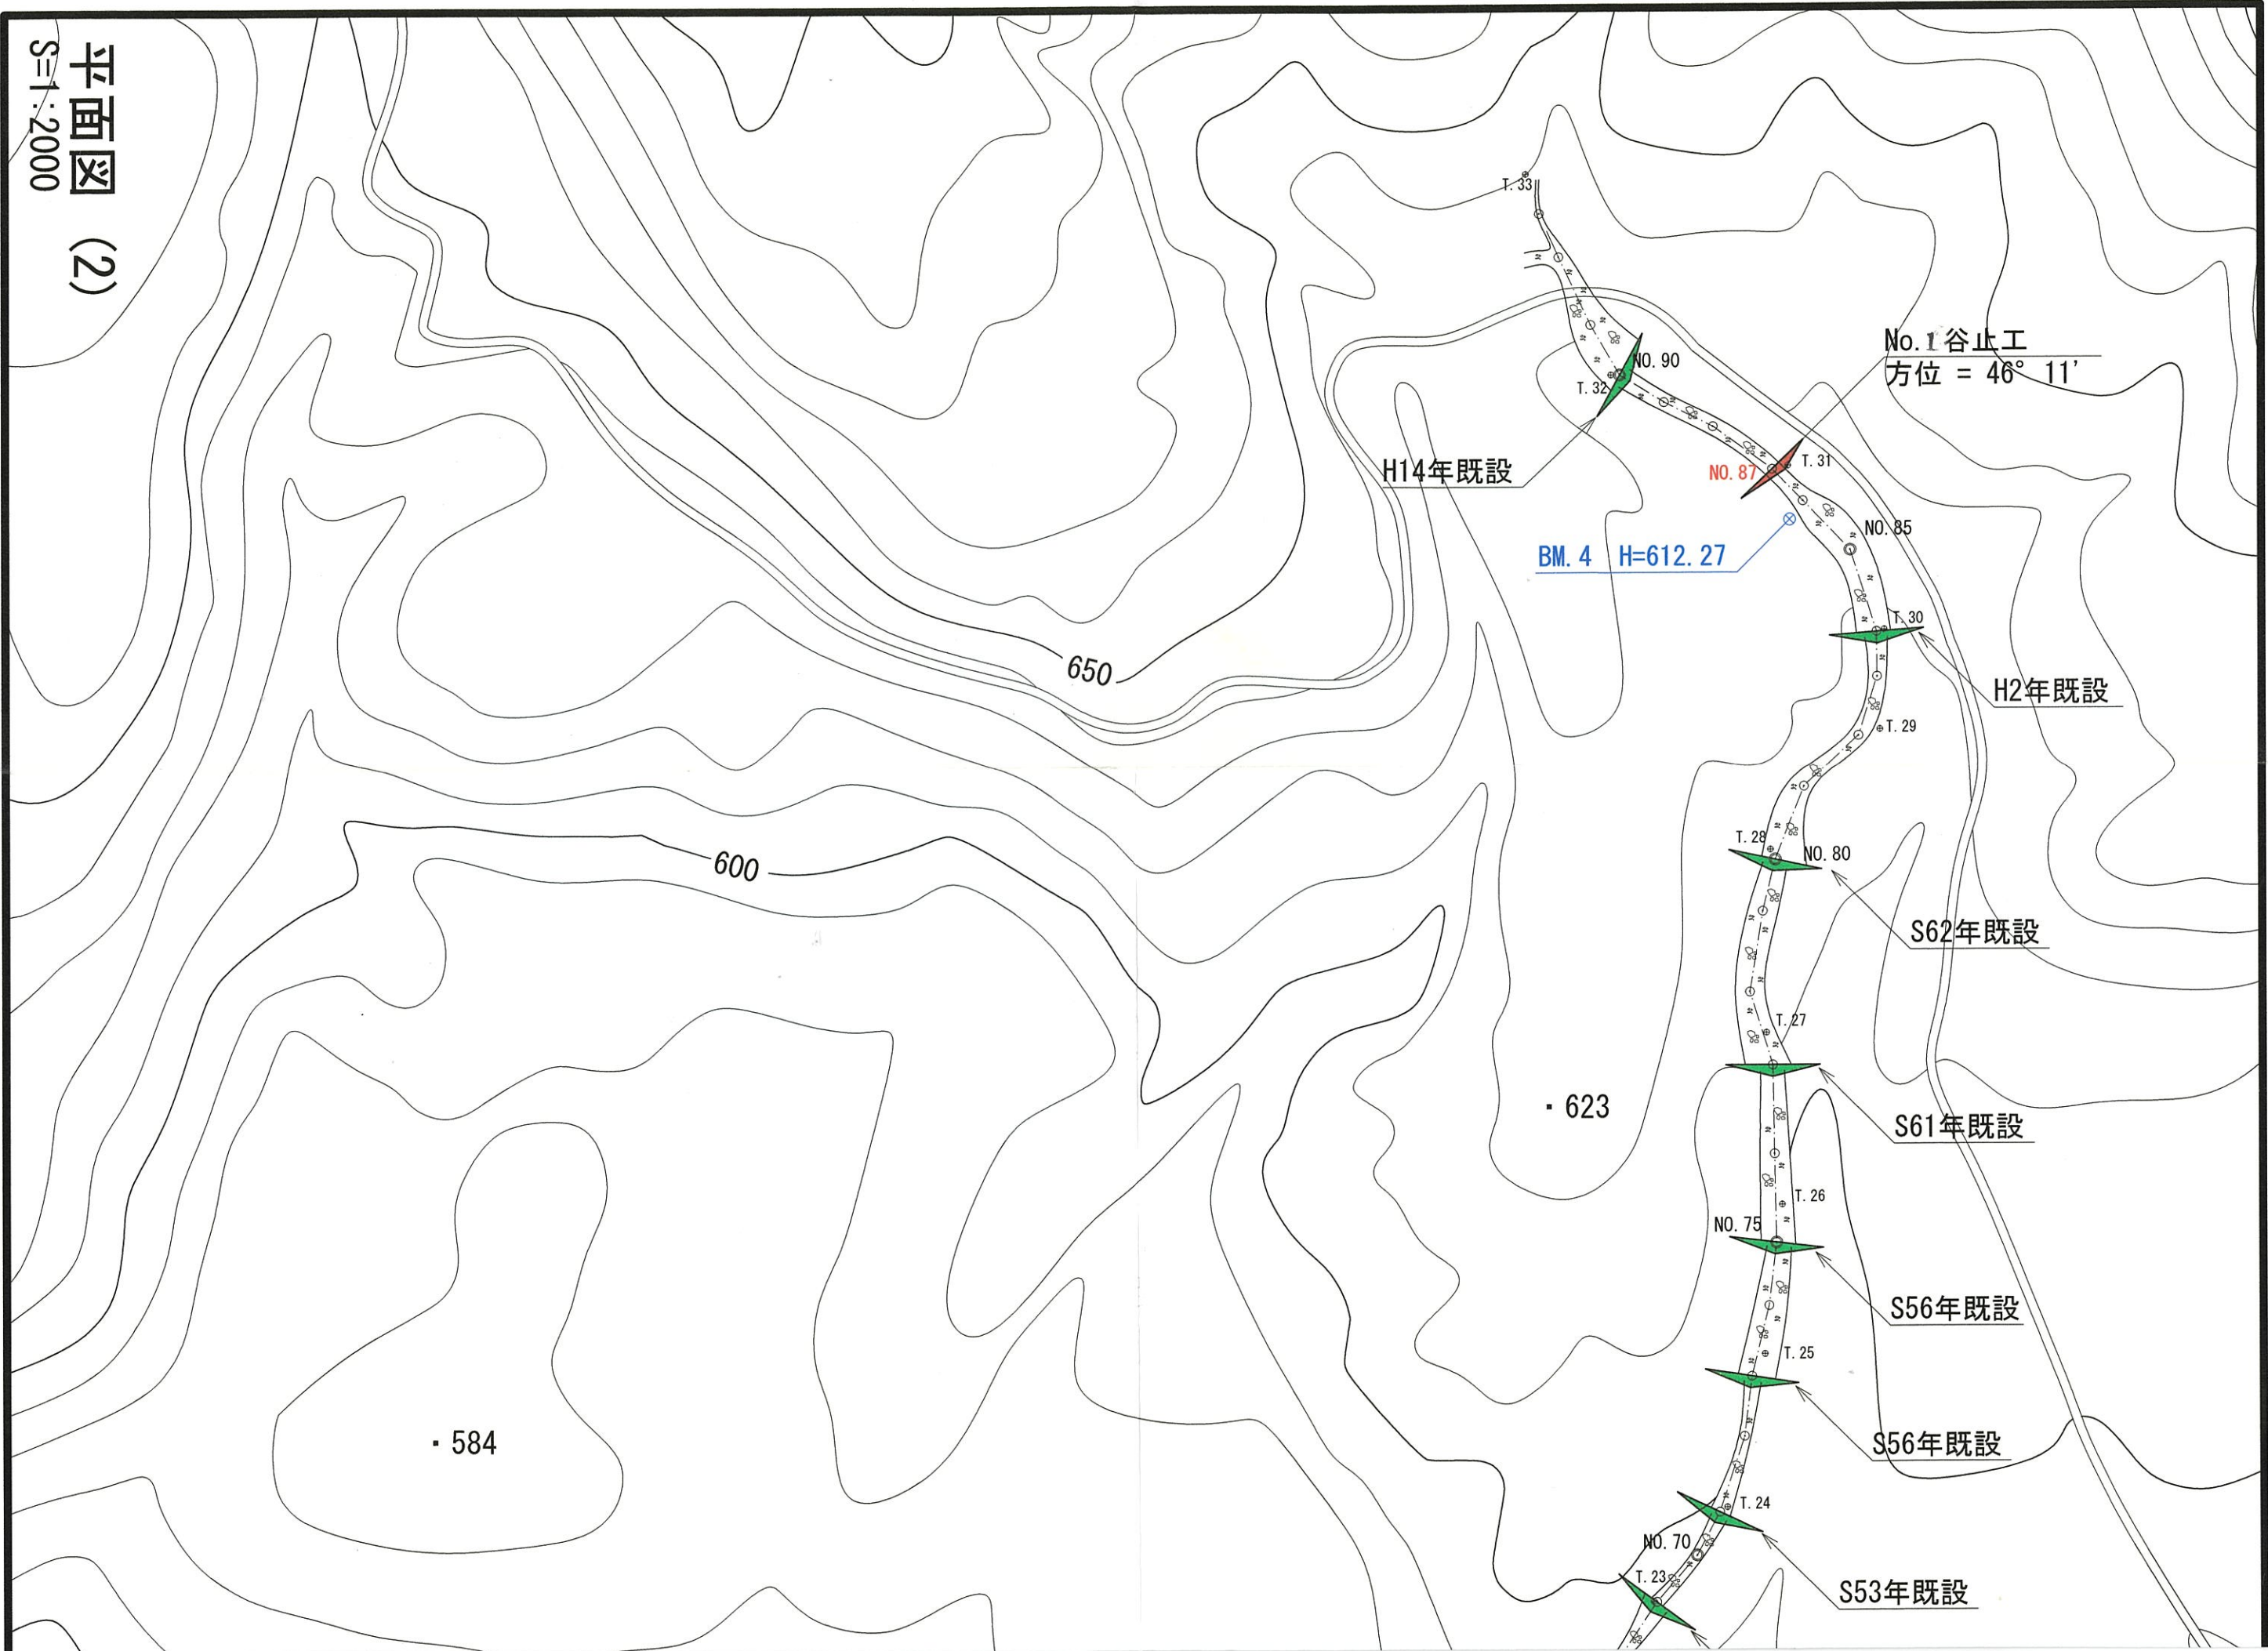

No. 1 谷止工
方位 = 46° 11'

H14年既設

BM. 4 H=612.27

H2年既設

S62年既設

S61年既設

S56年既設

S56年既設

S53年既設

650

600

• 623

• 584

T. 33

T. 32

T. 31

T. 30

T. 29

T. 28

T. 27

T. 26

T. 25

T. 24

T. 23

NO. 90


NO. 87

NO. 85


NO. 80

NO. 75


NO. 70

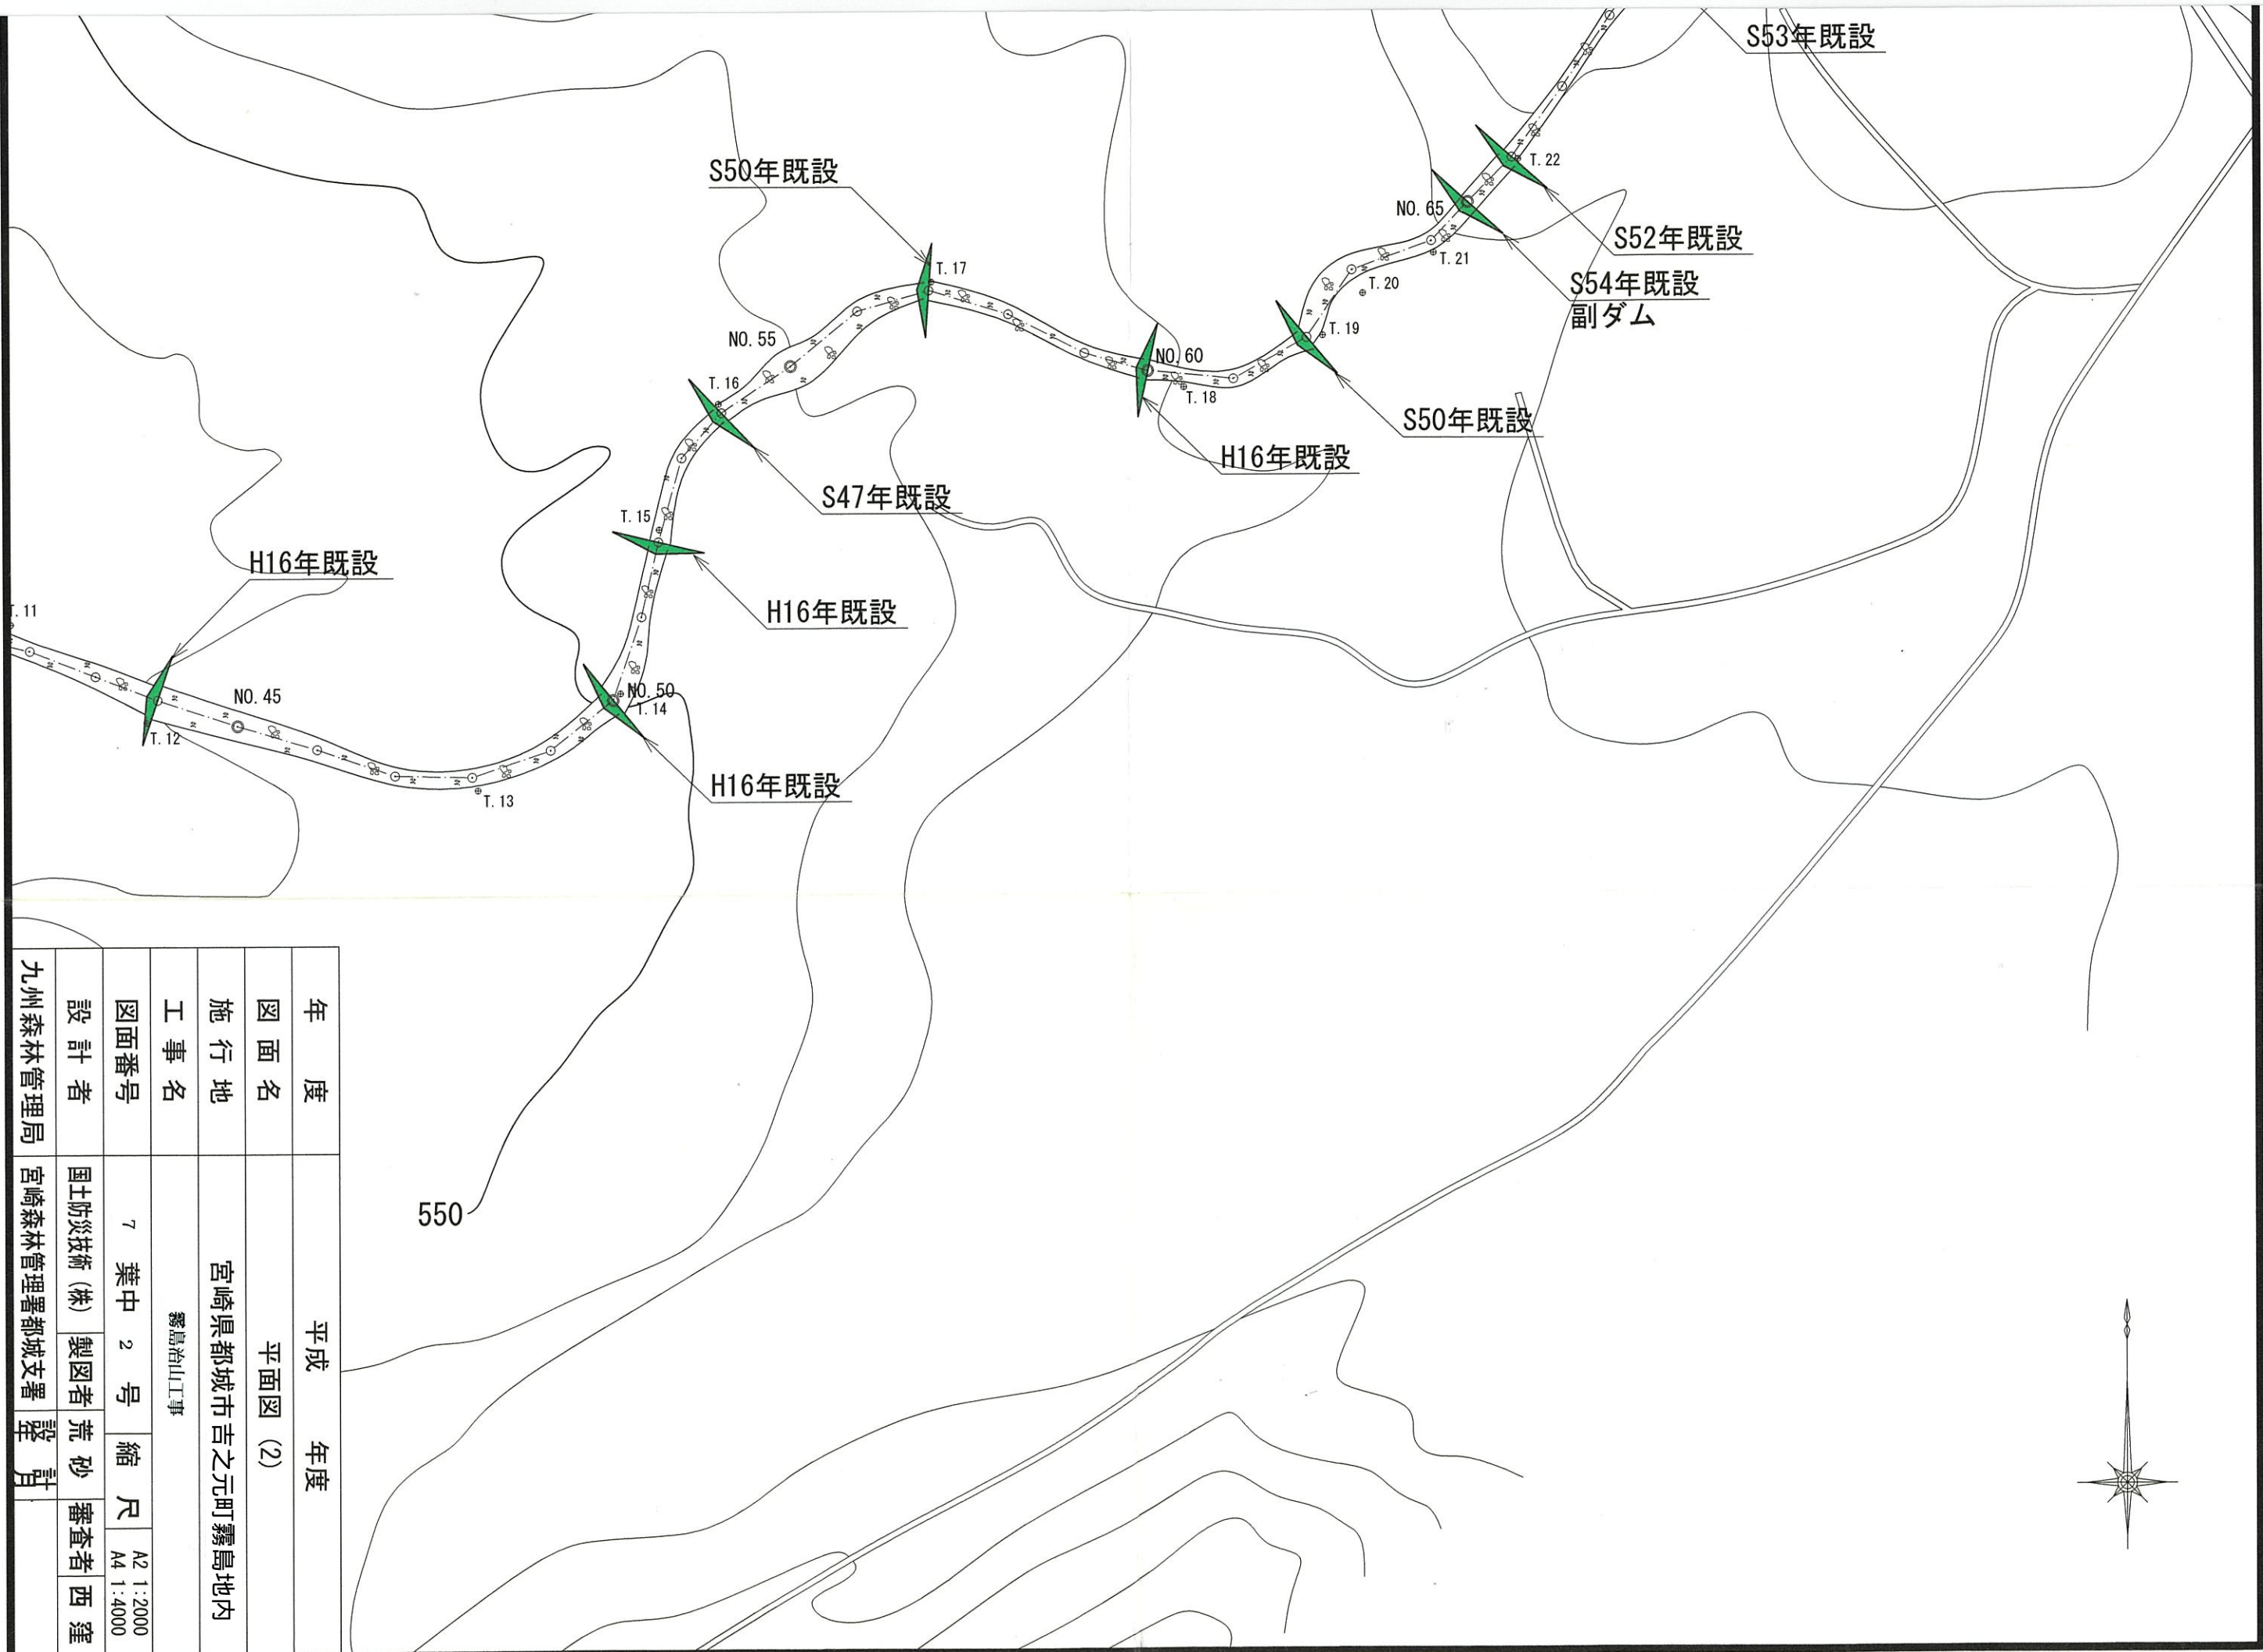

年度	平成		年度
図面名	平面图 (2)		
施行地	宮崎県都城市吉之元町霧島地内		
工事名	霧島治山工事		
図面番号	7	葉中 2 号	縮尺
設計者	国土防災技術 (株)	製図者	荒砂 聖 計
	九州森林管理局	宮崎森林管理署都城支署	審査者
			西窪
			A2 1:2000 A4 1:4000

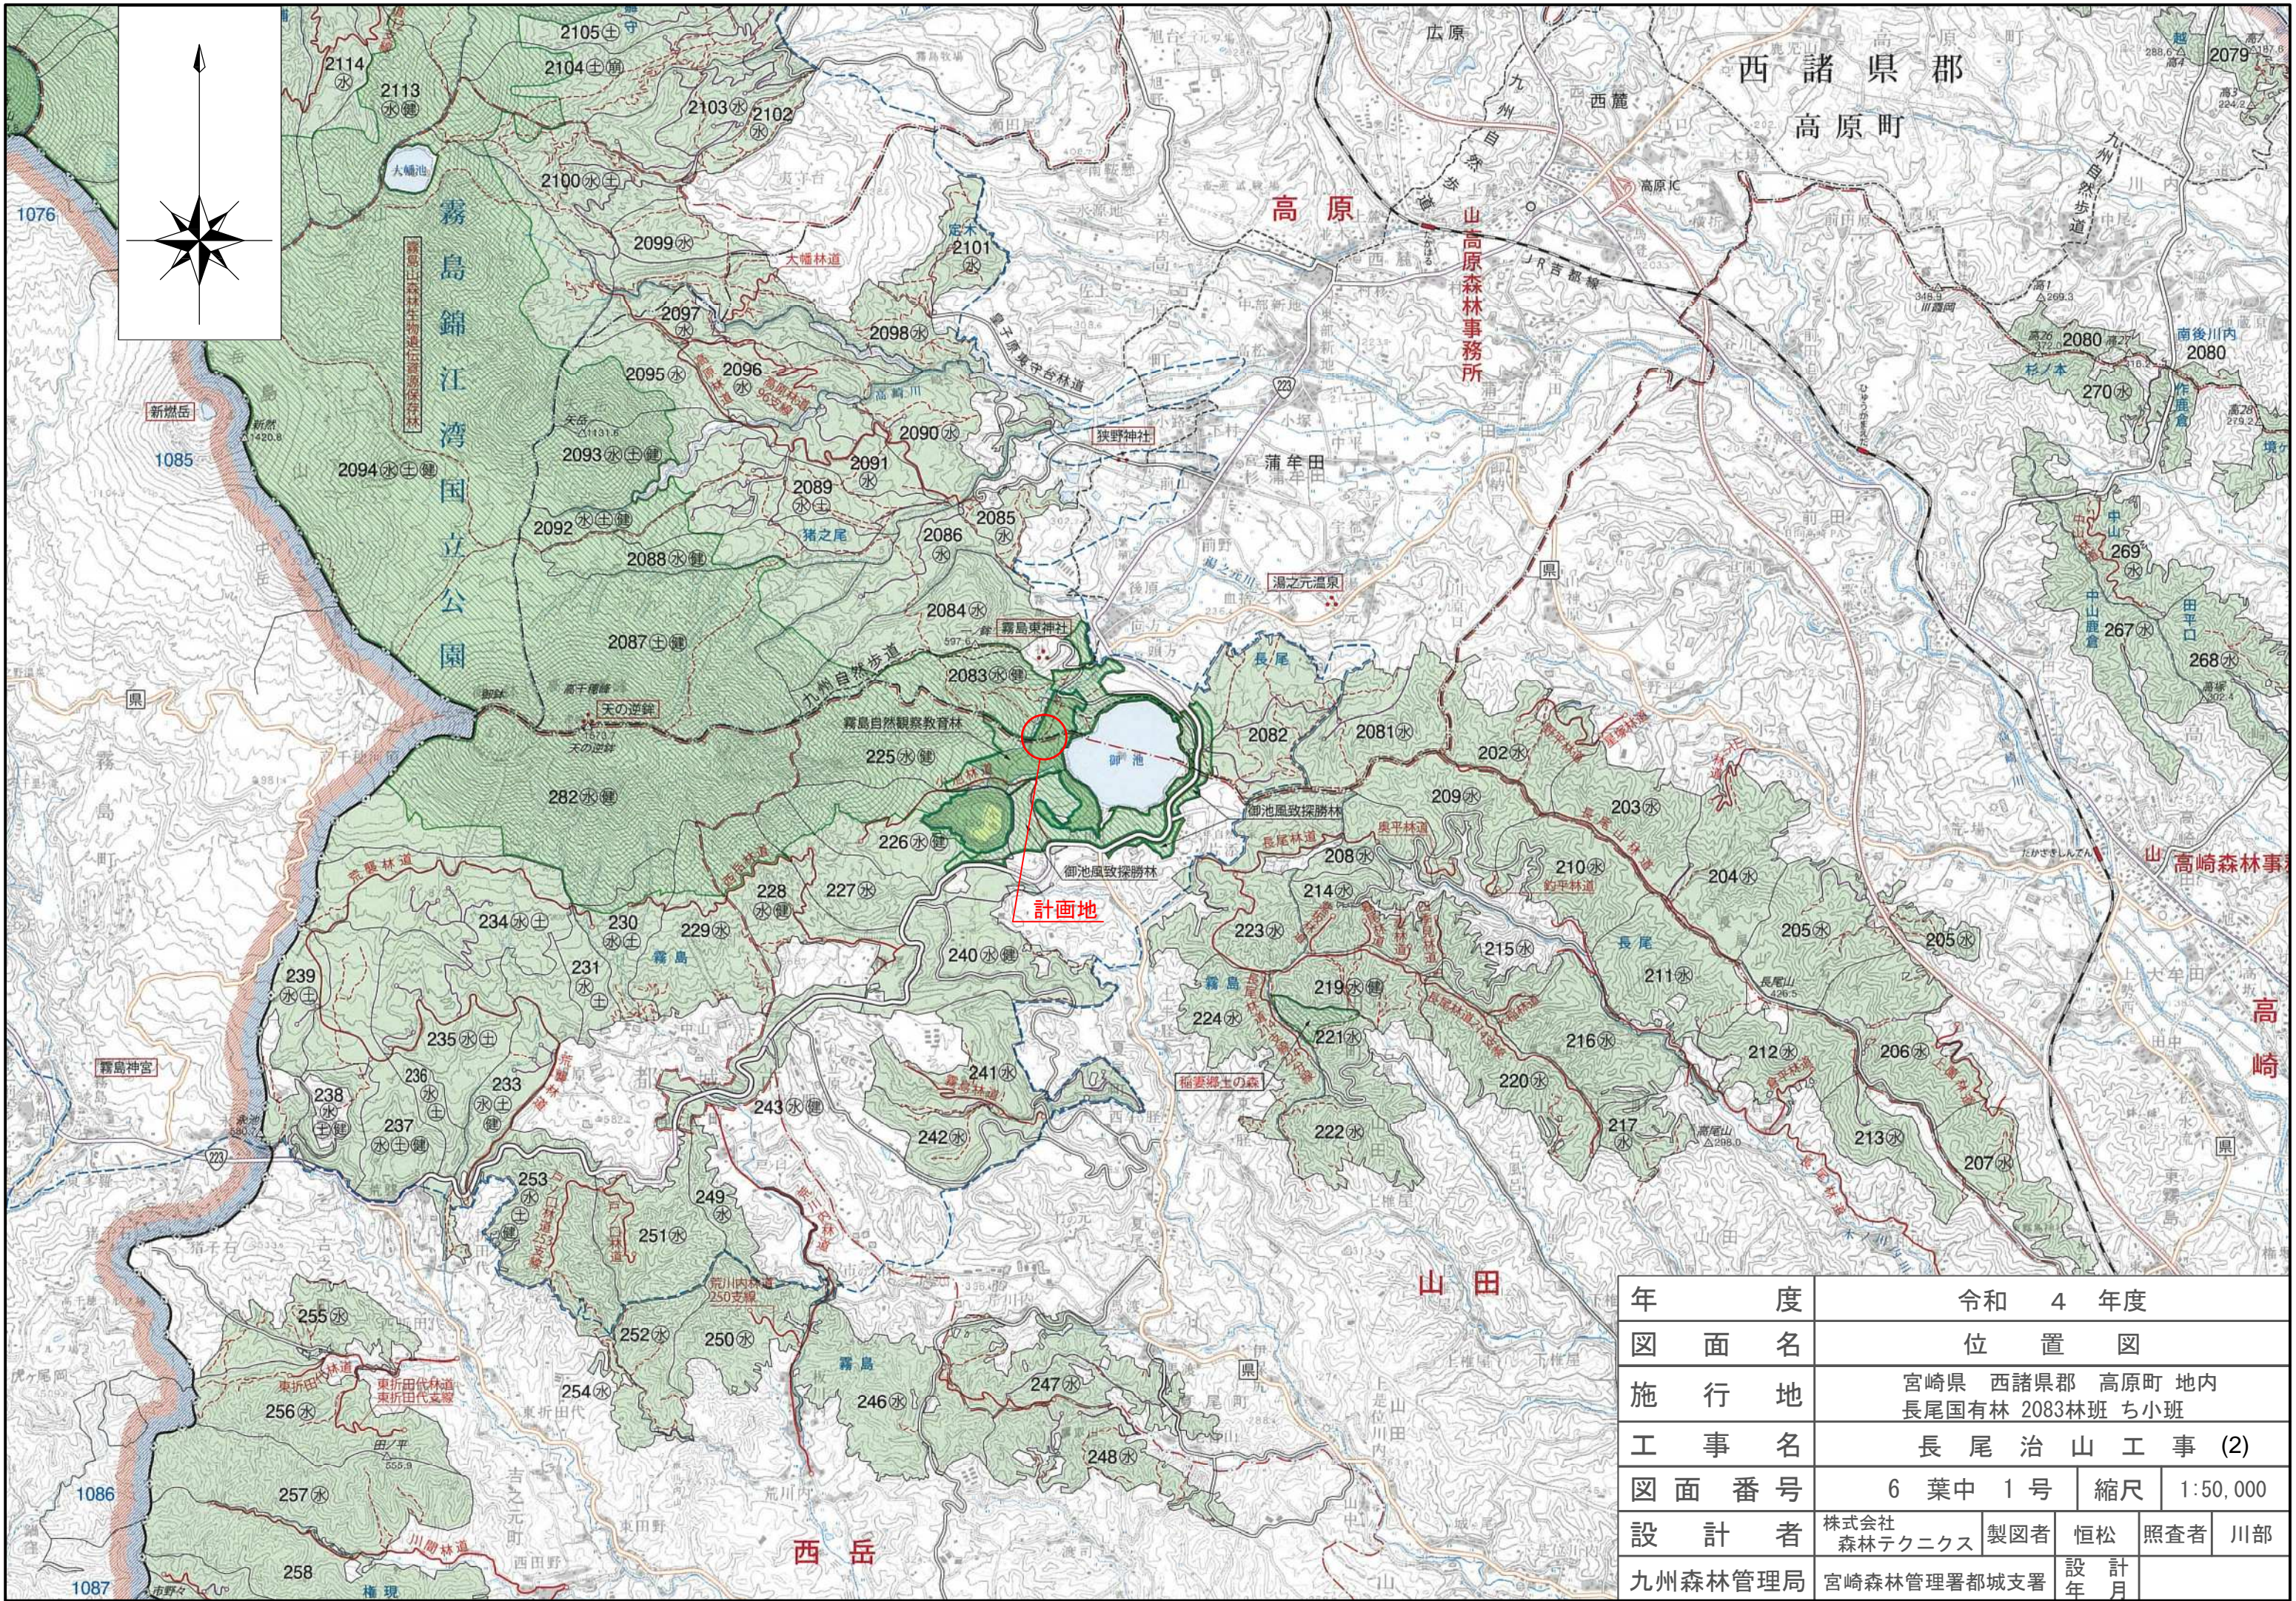

年度	令和 4 年度			
図面名	位置 図			
施行地	宮崎県 西諸県郡 高原町 地内 長尾国有林 2083林班 ち小班			
工事名	長尾治山工事 (2)			
図面番号	6 葉中 1 号	縮尺	1:50,000	
設計者	株式会社 森林テクニクス	製図者	恒松	照査者 川部
九州森林管理局	宮崎森林管理署都城支署	設計年	月	

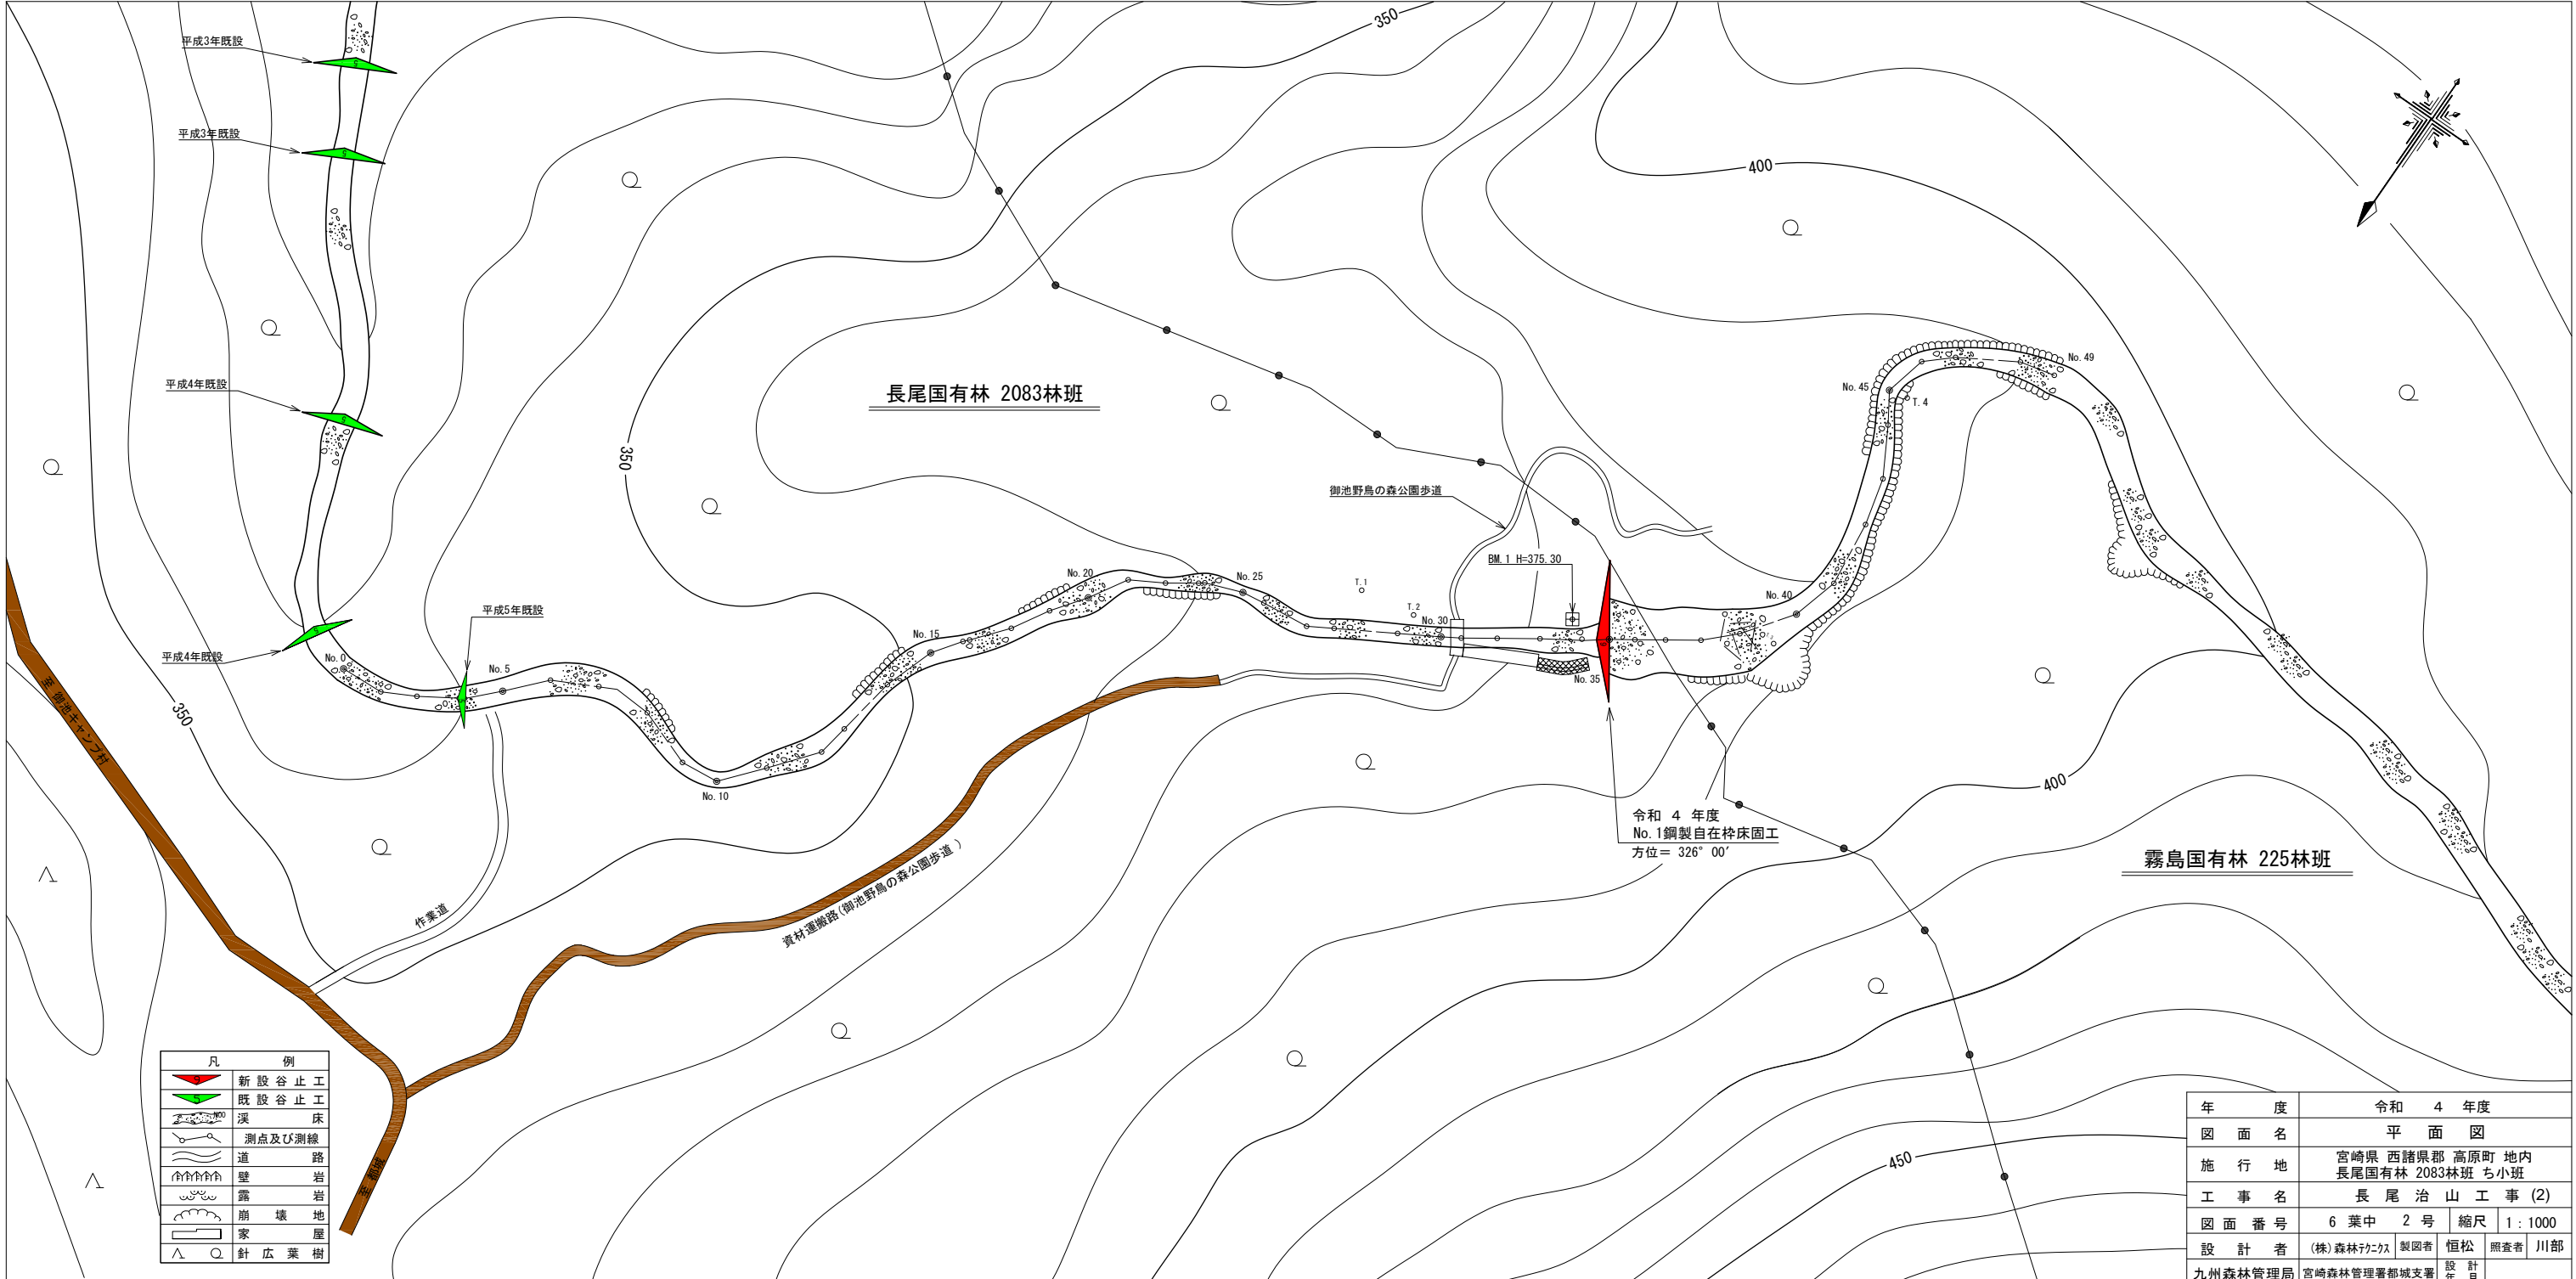

凡	例
	新設谷止工
	既設谷止工
	床
	測点及び測線
	道路
	岩壁
	岩露
	崩壊地
	家
	針広葉樹

年度	令和4年度		
図面名	平面図		
施行地	宮崎県西諸県郡高原町地内 長尾国有林2083林班ち小班		
工事名	長尾治山工事(2)		
図面番号	6葉中2号	縮尺	1:1000
設計者	(株)森林テクノス 製図者 恒松	照査者	川部
九州森林管理局	宮崎森林管理署都城支署	設計年	月