


建築物解体撤去工事（須崎事業宿舎）




付近見取り図

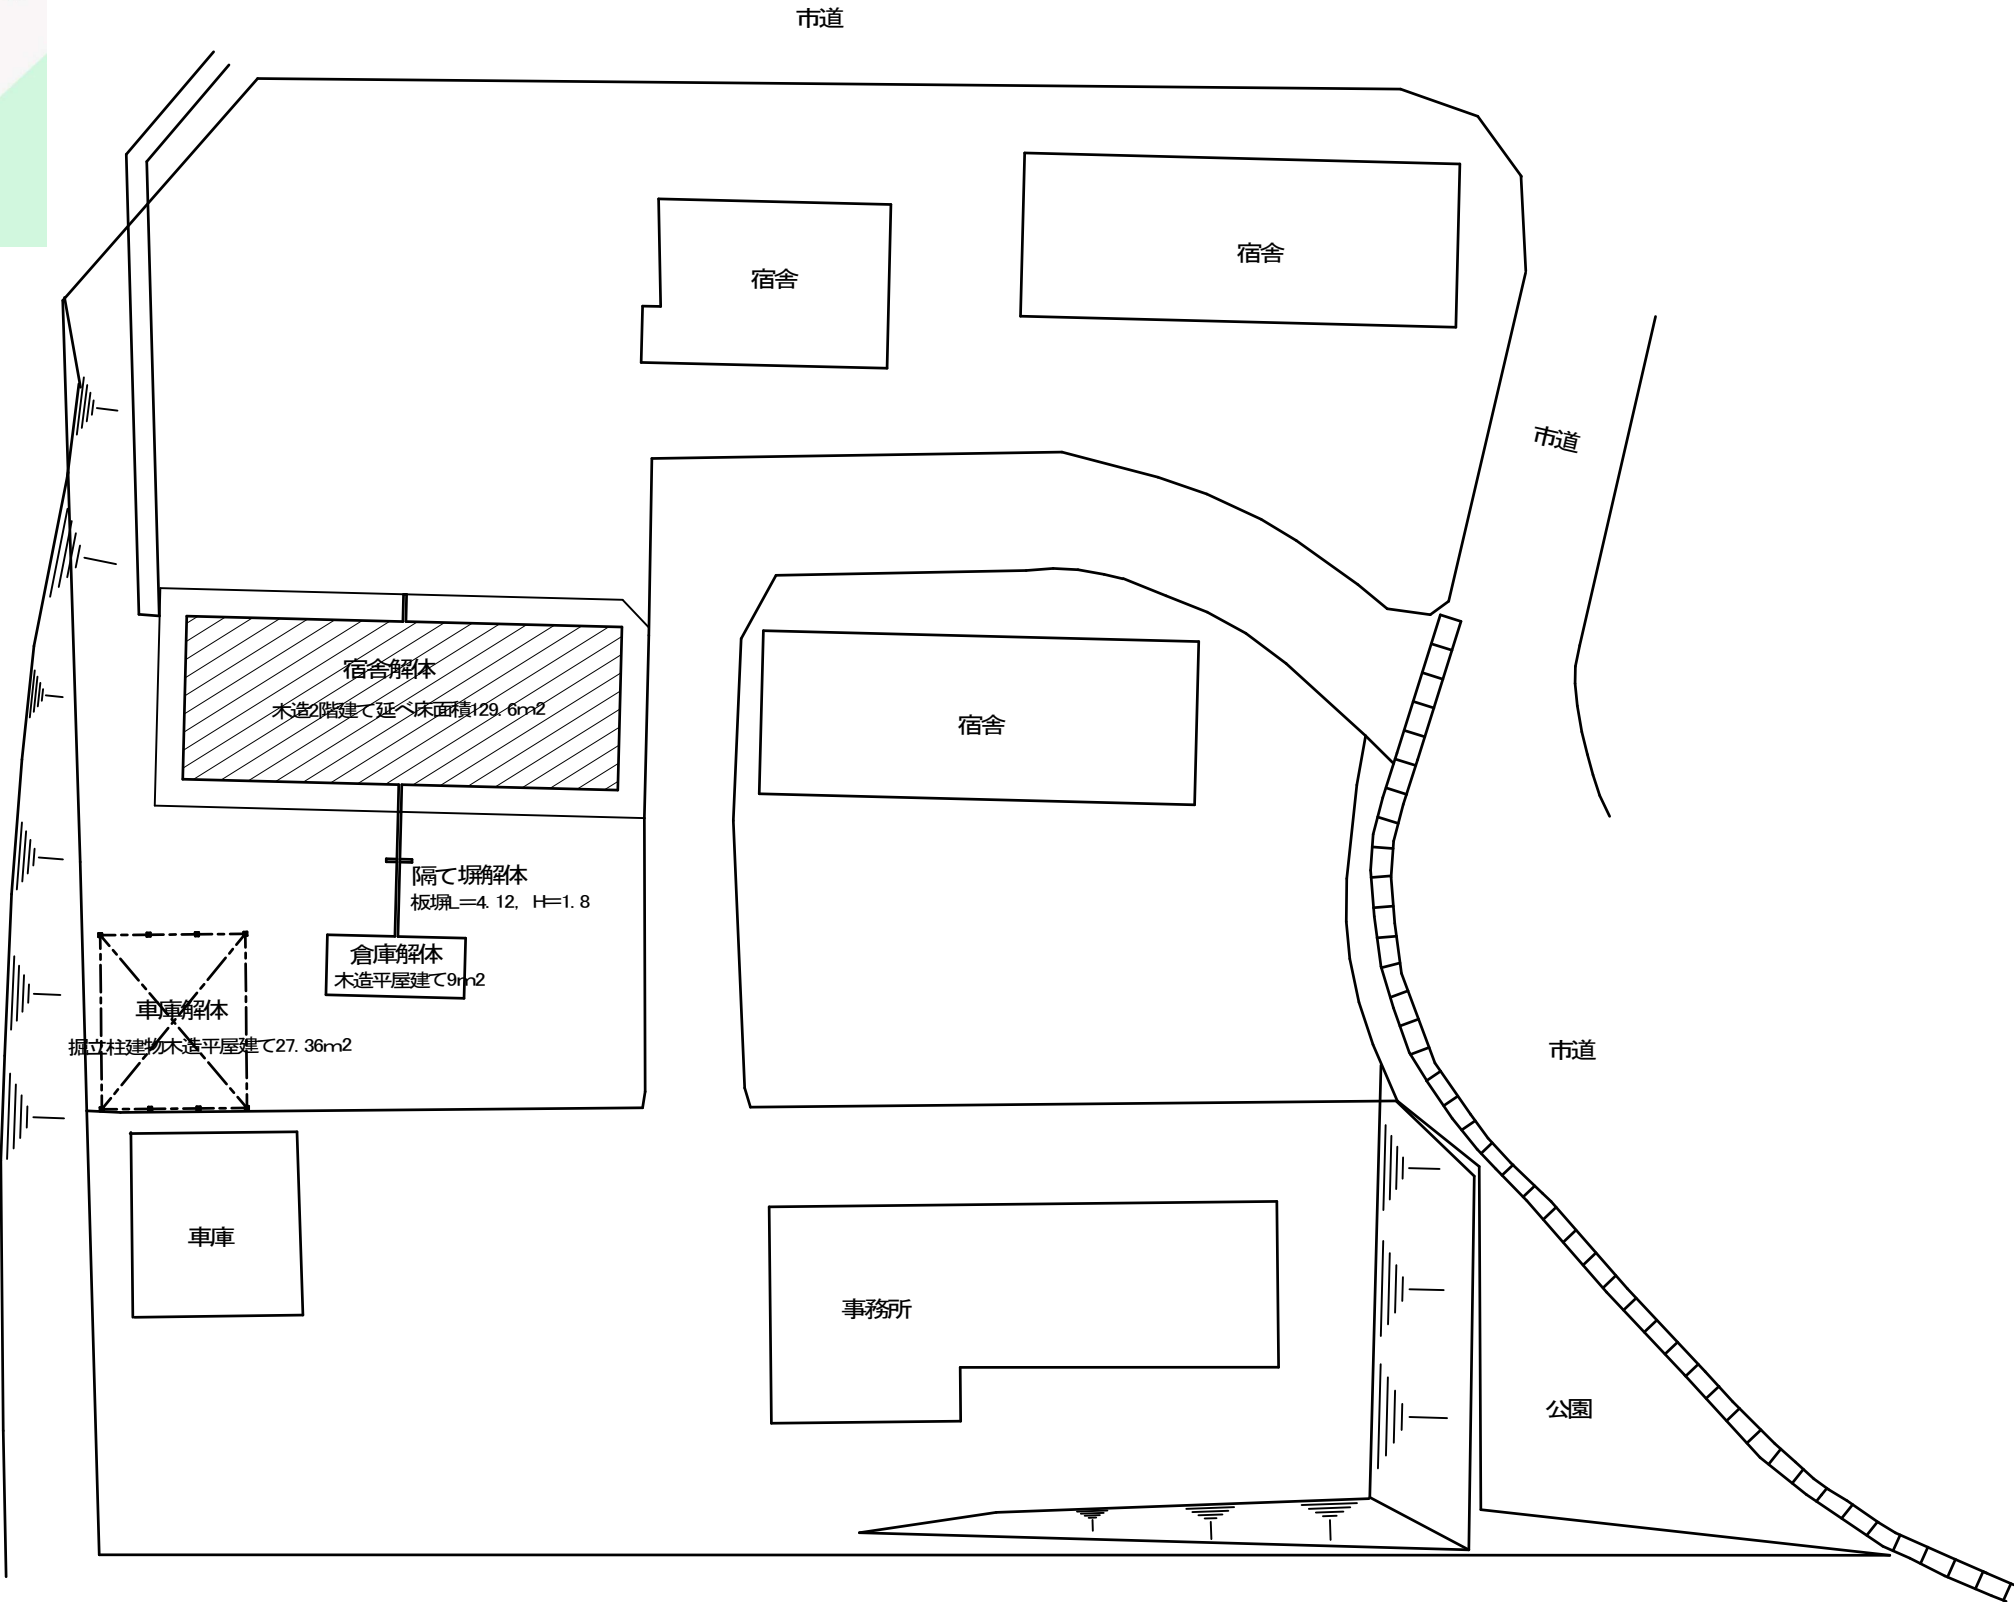


配置図 1/250

備考					設計			訂正			工事名称		M. 有 限 公 司 森 田 設 計		
						年	月	日		年	月	日			
					検収		担		縮尺	1/250		図面名称	一級建築士大臣登録 170448 森田 憲 昭		
							当					付近見取り図 配置図	高知市上町3丁目8-3 7 PHONE (088) 873-7977		

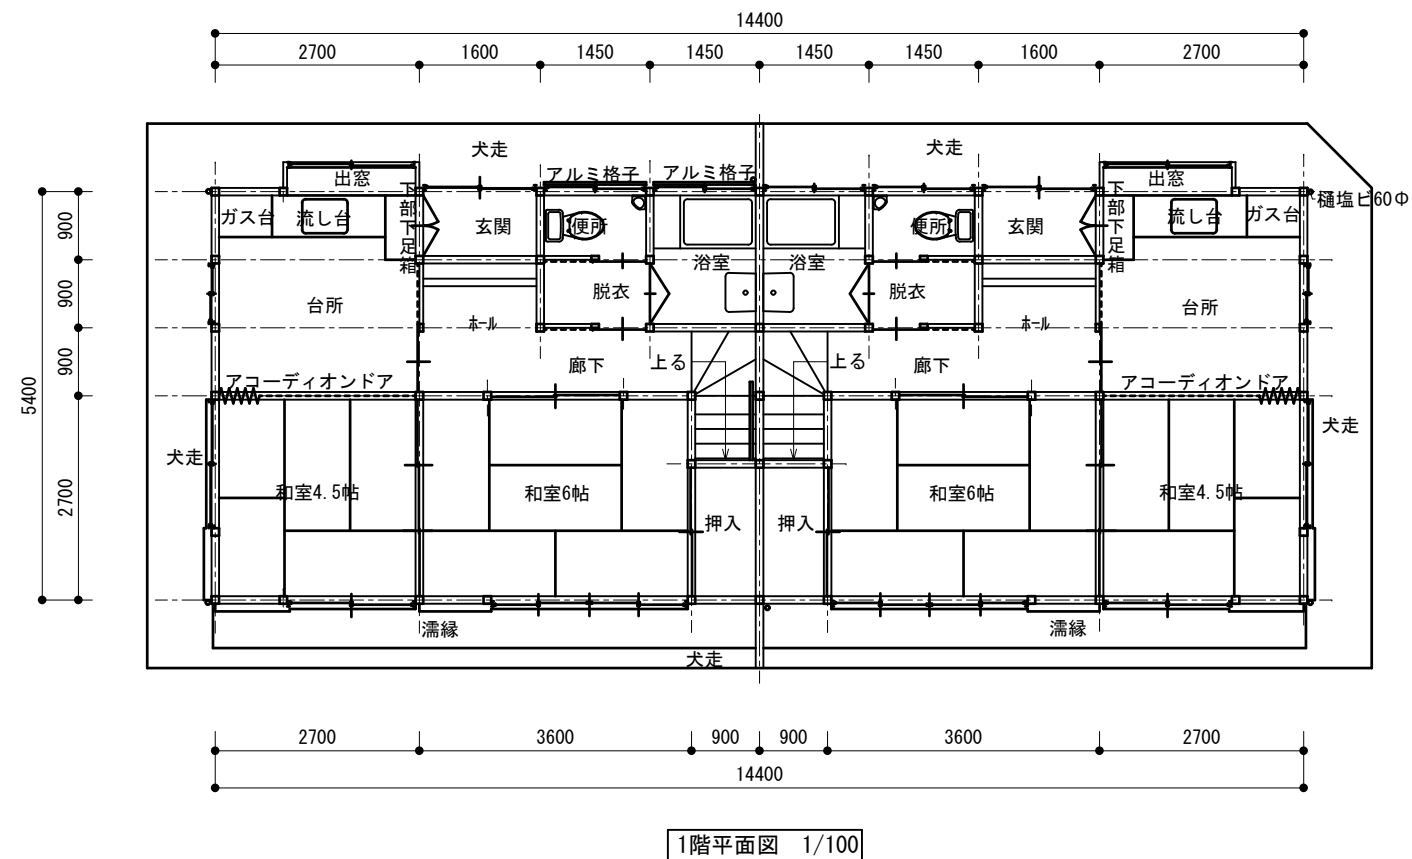


1階床面積 14.4*5.4=77.76m²
2階床面積 14.4*3.6=51.84m²
延床面積 129.6m² 39.27坪


備考						設計	年 月 日		訂正	年 月 日		工事名称		M. 有限会社 森田設計				
												建築物解体撤去工事（須崎事業宿舎）						
						検収		担当		縮尺	1/100		図面名称		一級建築士大臣登録 170448 森田 憲昭			図面番号
													平面図		高知市上町3丁目8-37 PHONE (088) 873-7977			—

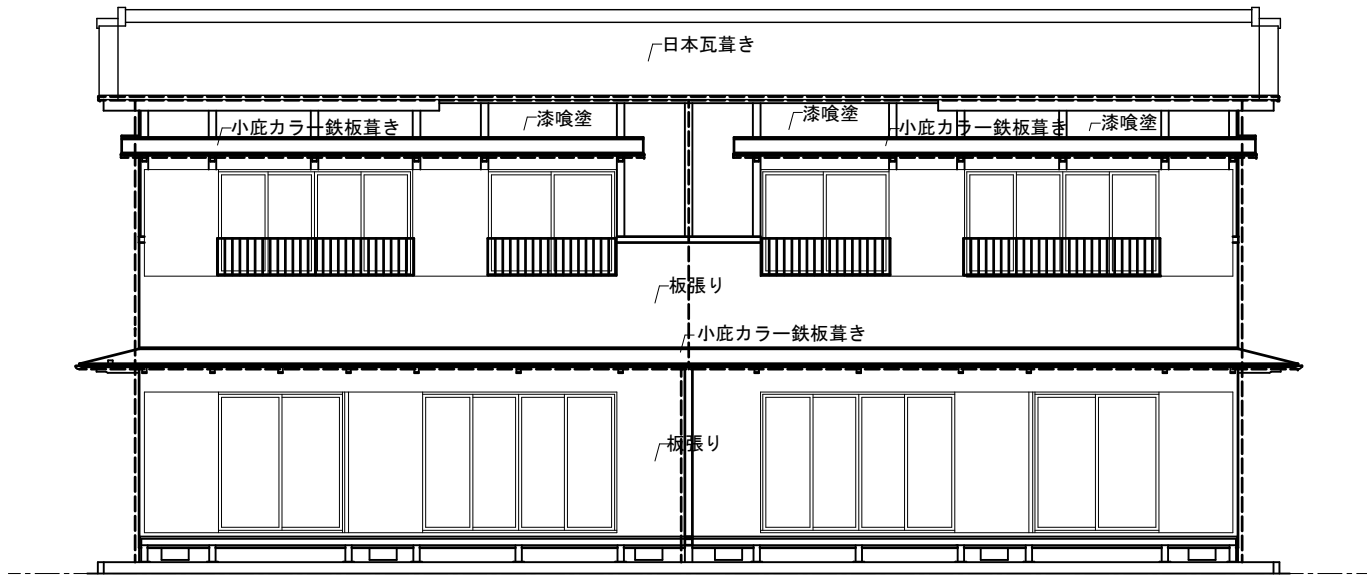


南面立面図 1/100

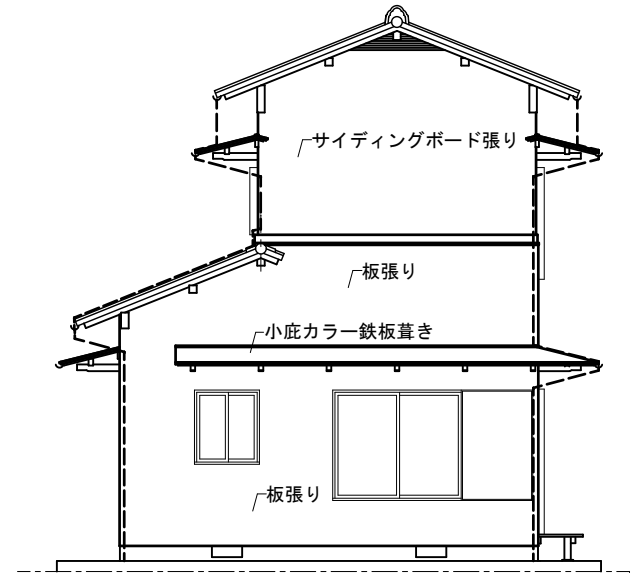

西面立面図 1/100

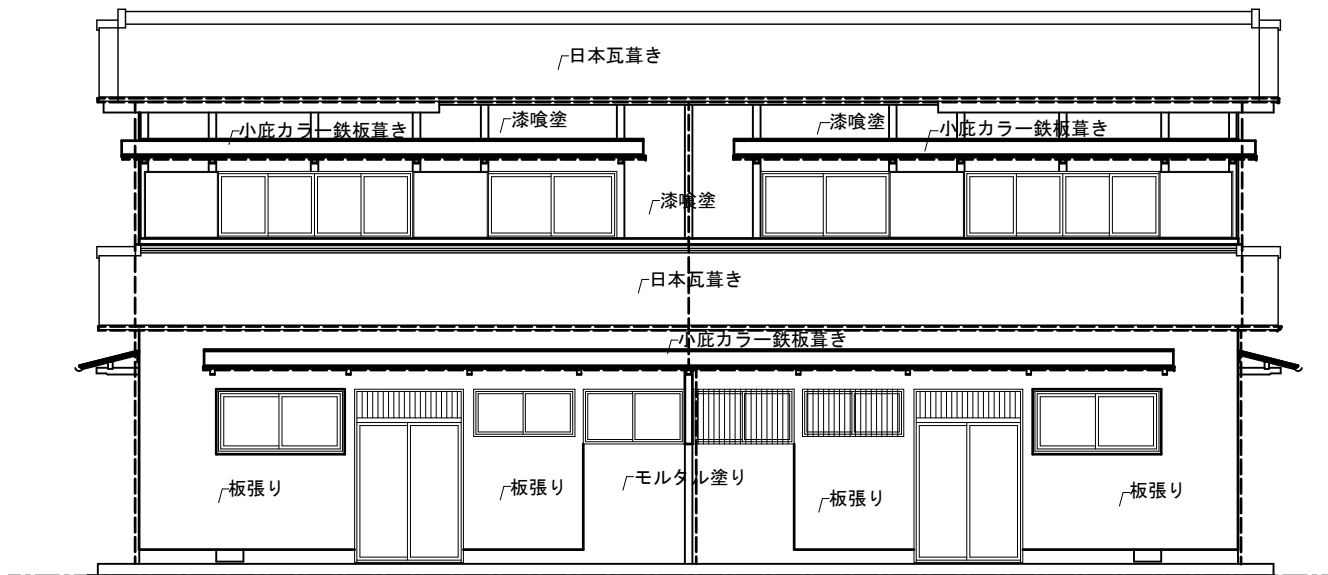


北面立面図 1/100

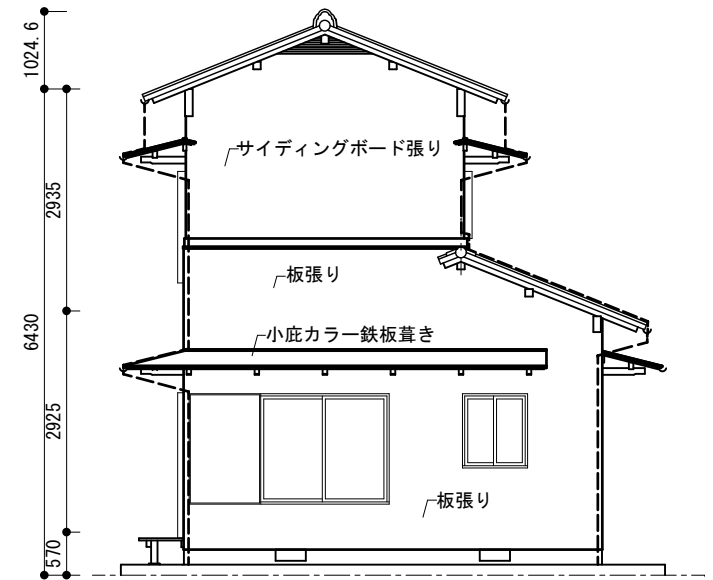

東面立面図 1/100

備考					設計	年	月	日	訂正	年	月	日	工事名称		M. 有限会社 森田設計			
												建築物解体撤去工事（須崎事業宿舎）						
					検収		担当		縮尺	1/100		図面名称		一級建築士大臣登録 170448 森田 憲 昭		図面番号		
													立面図		高知市上町3丁目8-3 7 PHONE (088) 873-7977		-	

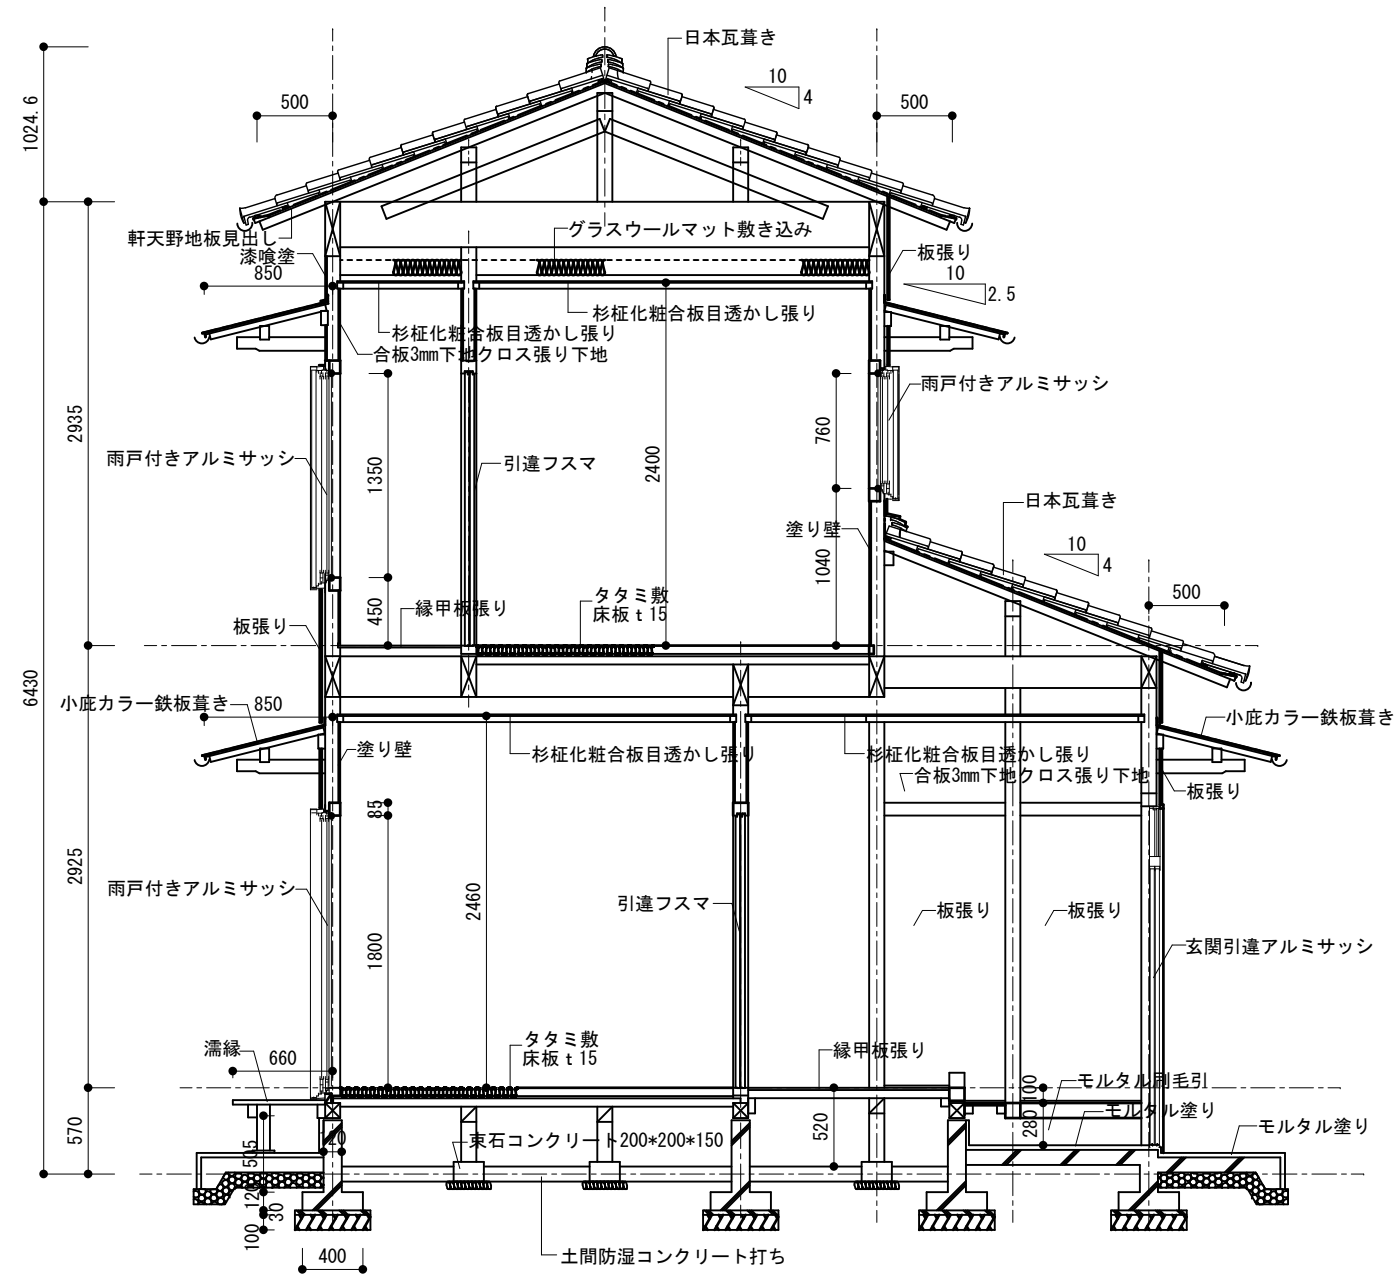

矩計図 1/50

備考					設計	年 月 日		訂正	年 月 日		工事名称		M. 有 限 公 司 森 田 設 計				
					設計	年 月 日		訂正	年 月 日		建築物解体撤去工事（須崎事業宿舎）						
					検取		担当		縮尺	1/50		図面名称		一 級 建 築 士 大 臣 登 録 1 7 0 4 4 8 森 田 憲 昭		図面番号	
					検取		担当		縮尺	1/50		矩計図		高 知 市 上 町 3 丁 目 8 - 3 7 P H O N E (0 8 8) 8 7 3 - 7 9 7 7		-	