




位置図(2万分の1)

藤島沢治山工事

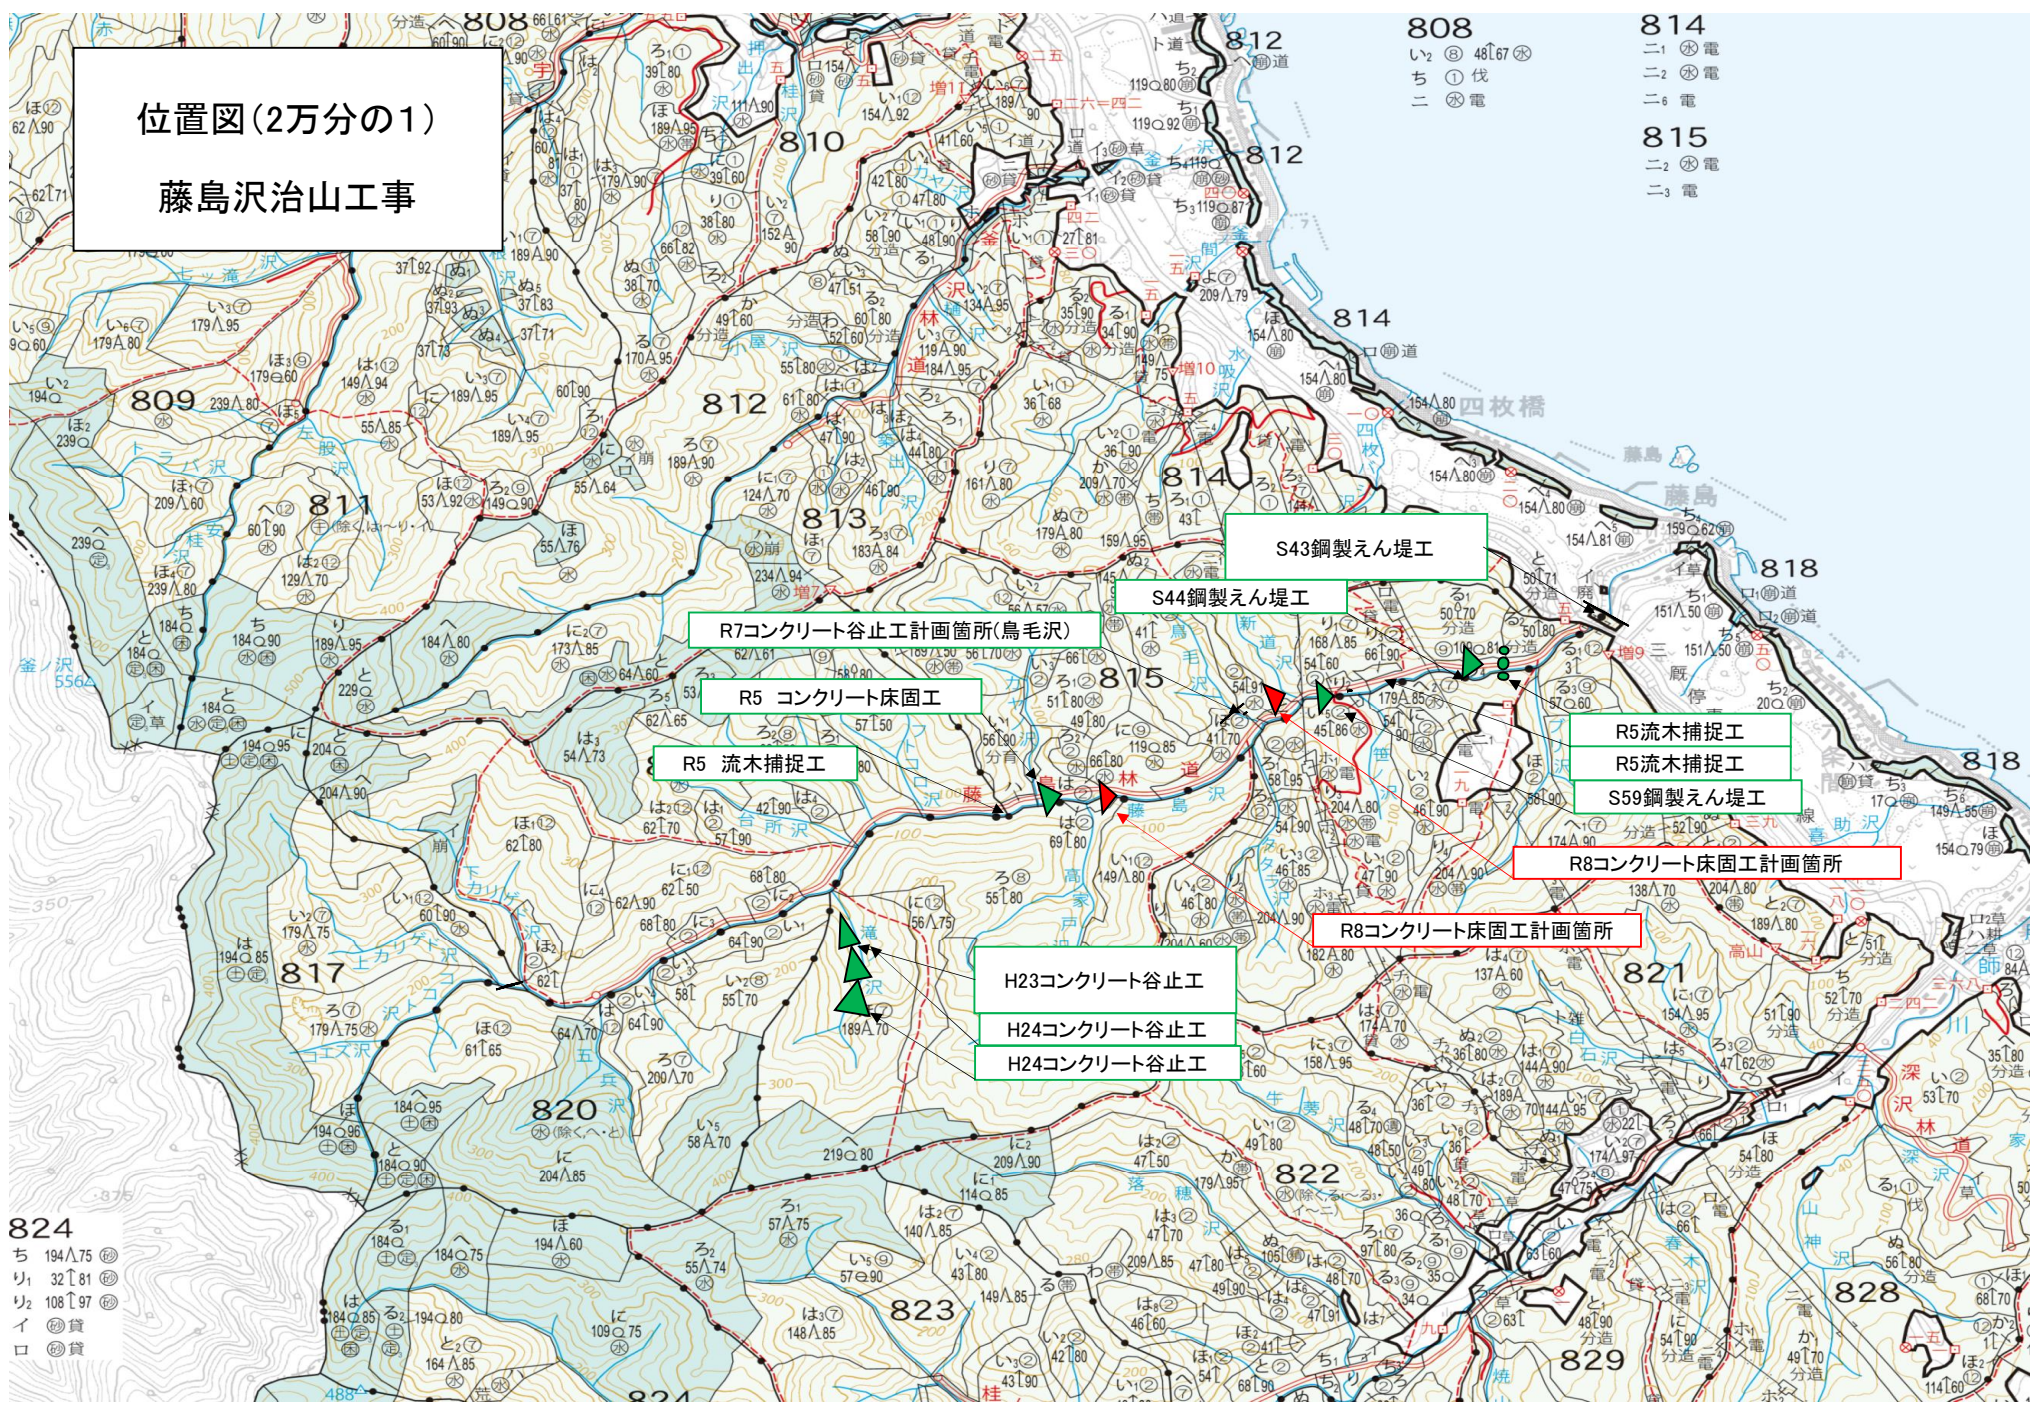

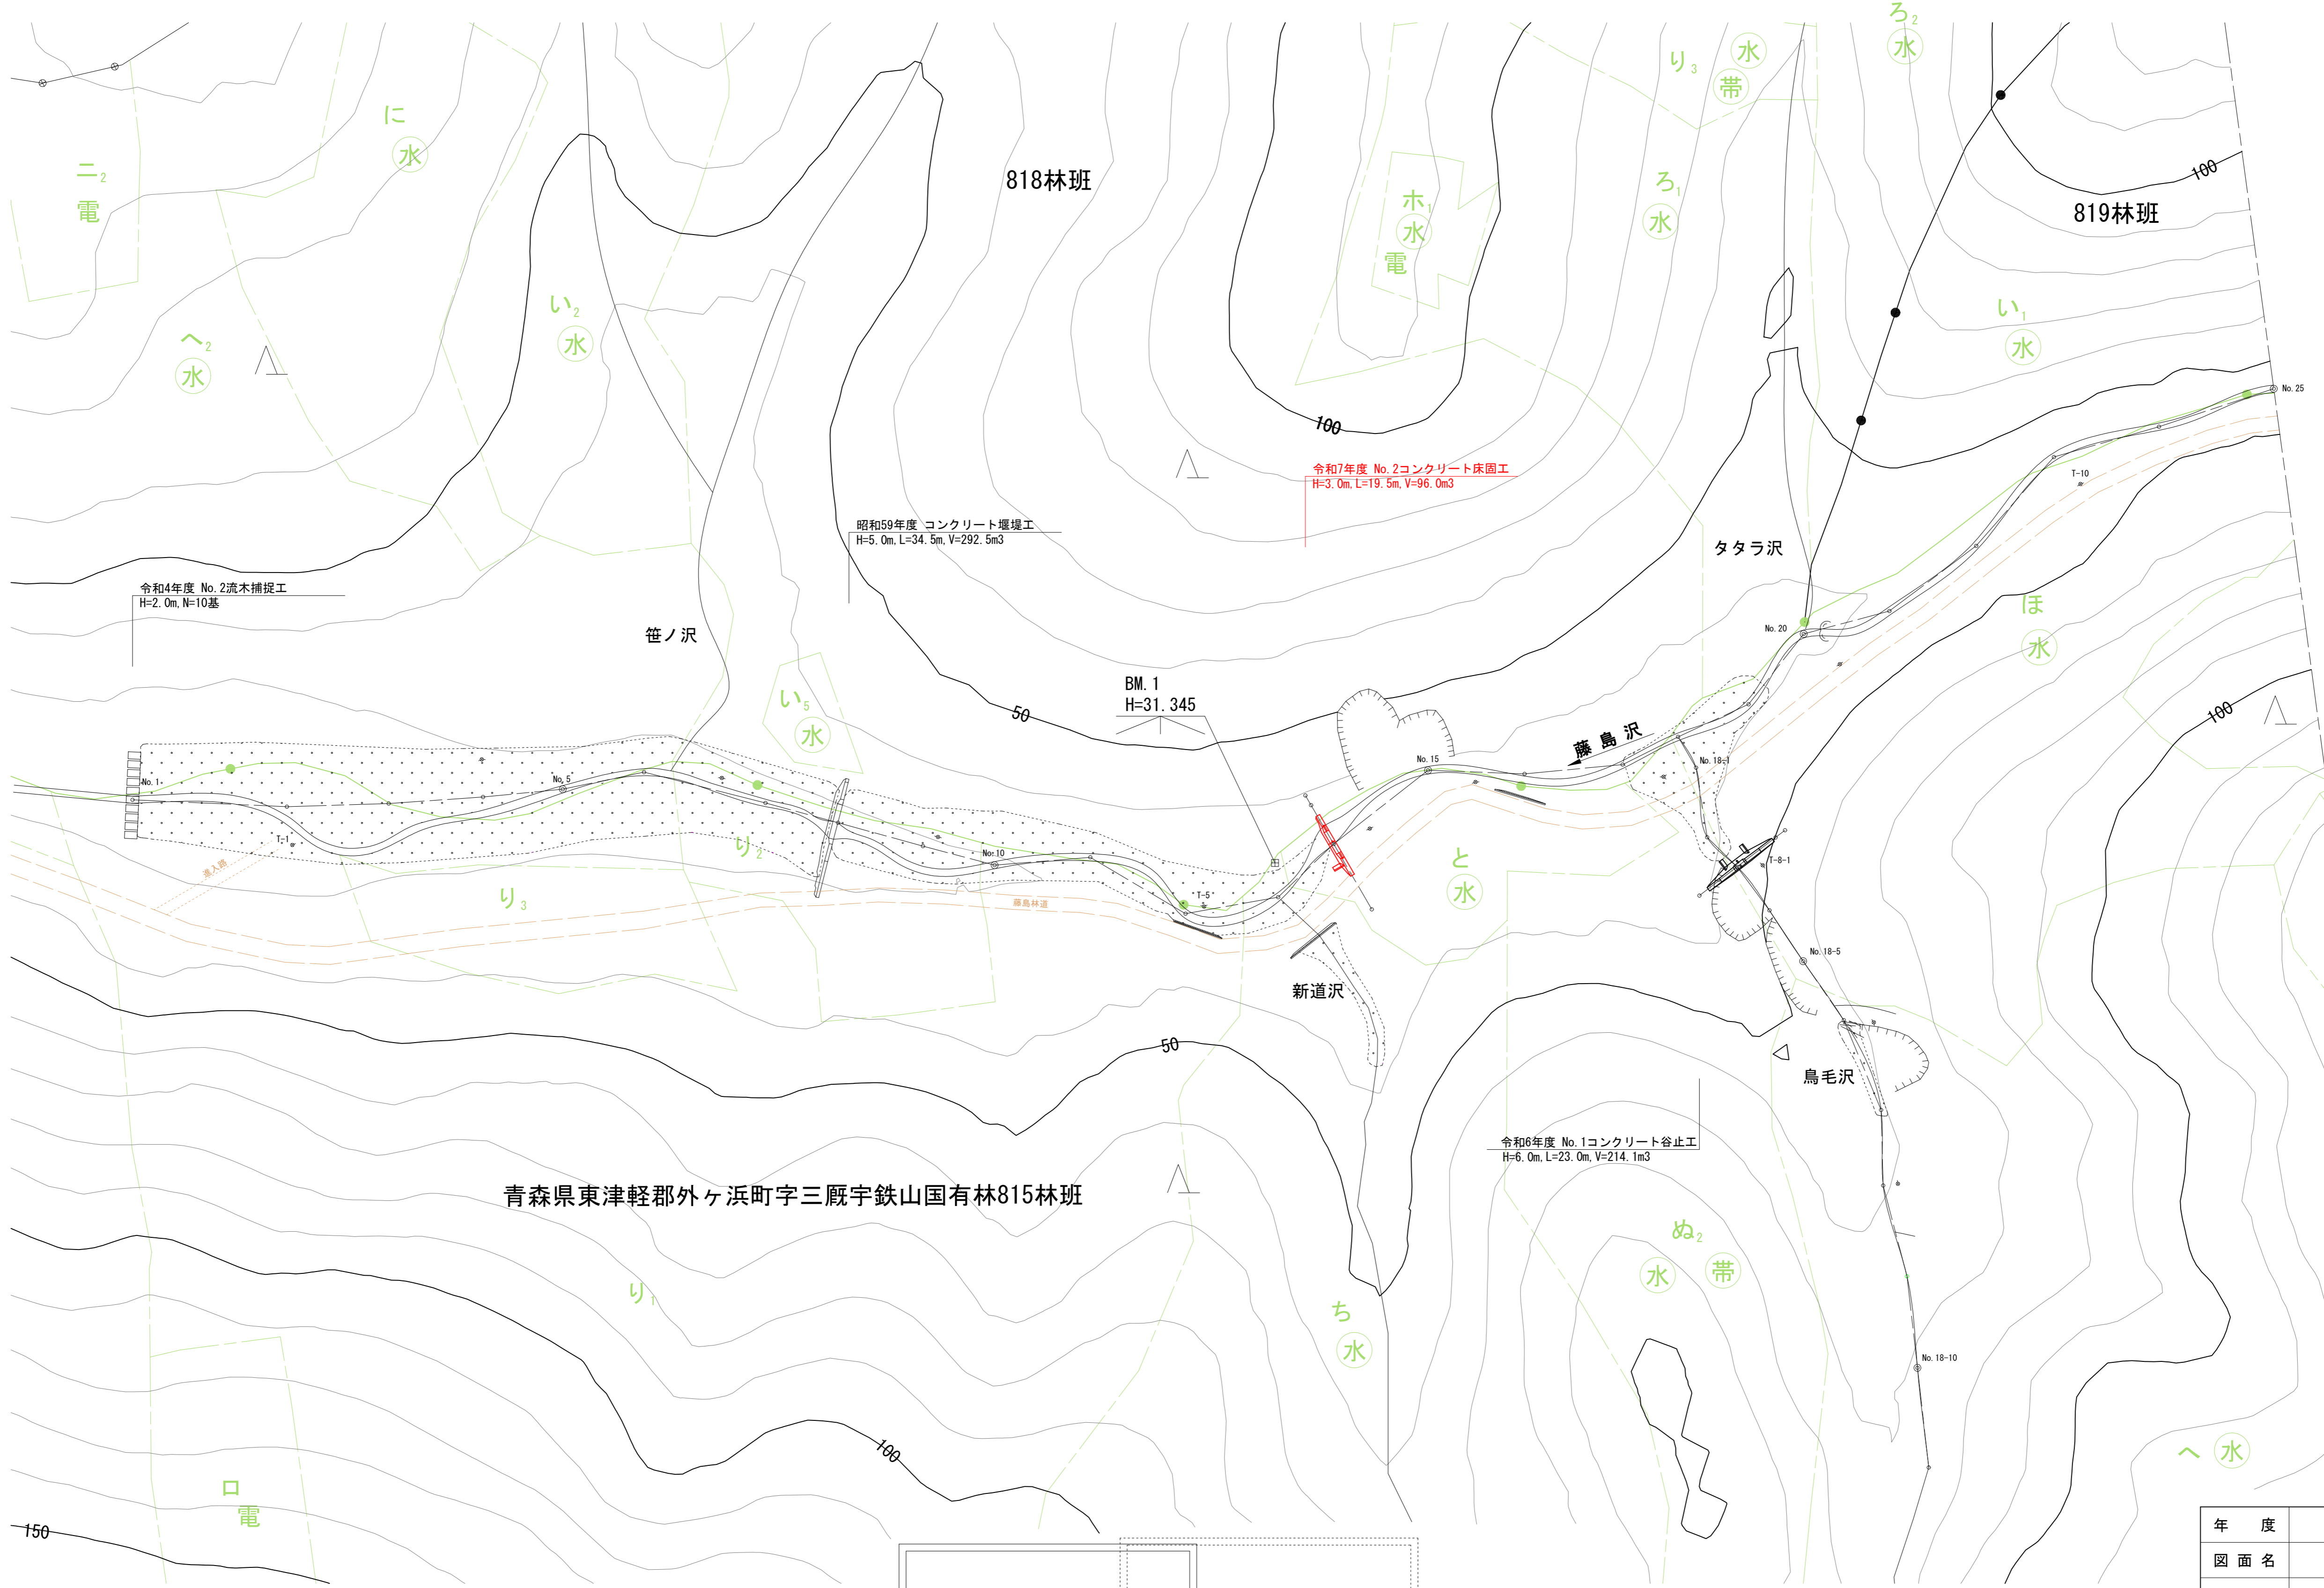


青森県東津軽郡外ヶ浜町字三厩宇鉄山国有林815林班

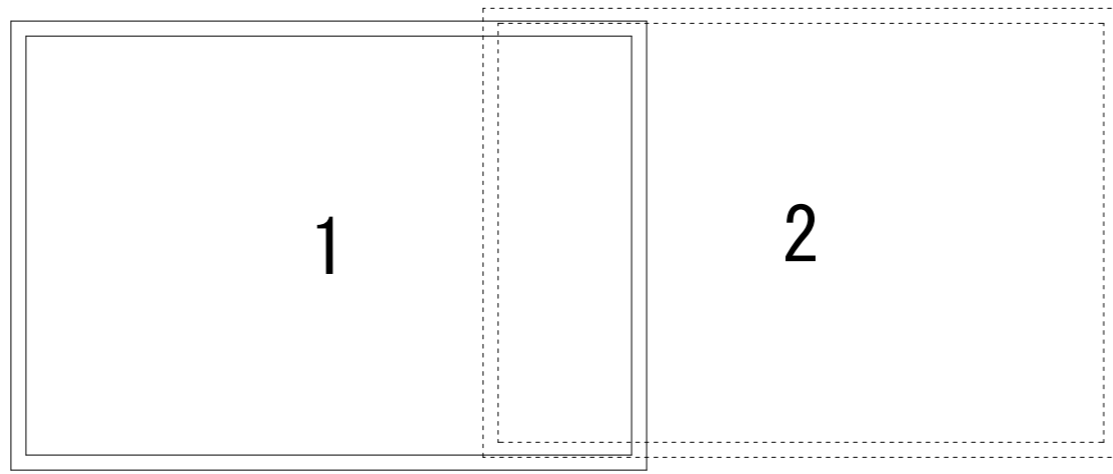


凡例	
	測点及びBM
	流
	治山ダム
	露出岩
	作業道
	国有林界
	広葉樹林
	針葉樹林
	崩壊地
	林班界

年度	令和7年度	
図面名	平面図	
施工地	青森県東津軽郡外ヶ浜町 字三厩宇鉄山国有林815林班外	
工事名	藤島沢治山工事	
図面番号	2-1	縮尺 S=1:1,000
設計者		製図者
東北森林管理局		青森森林管理署

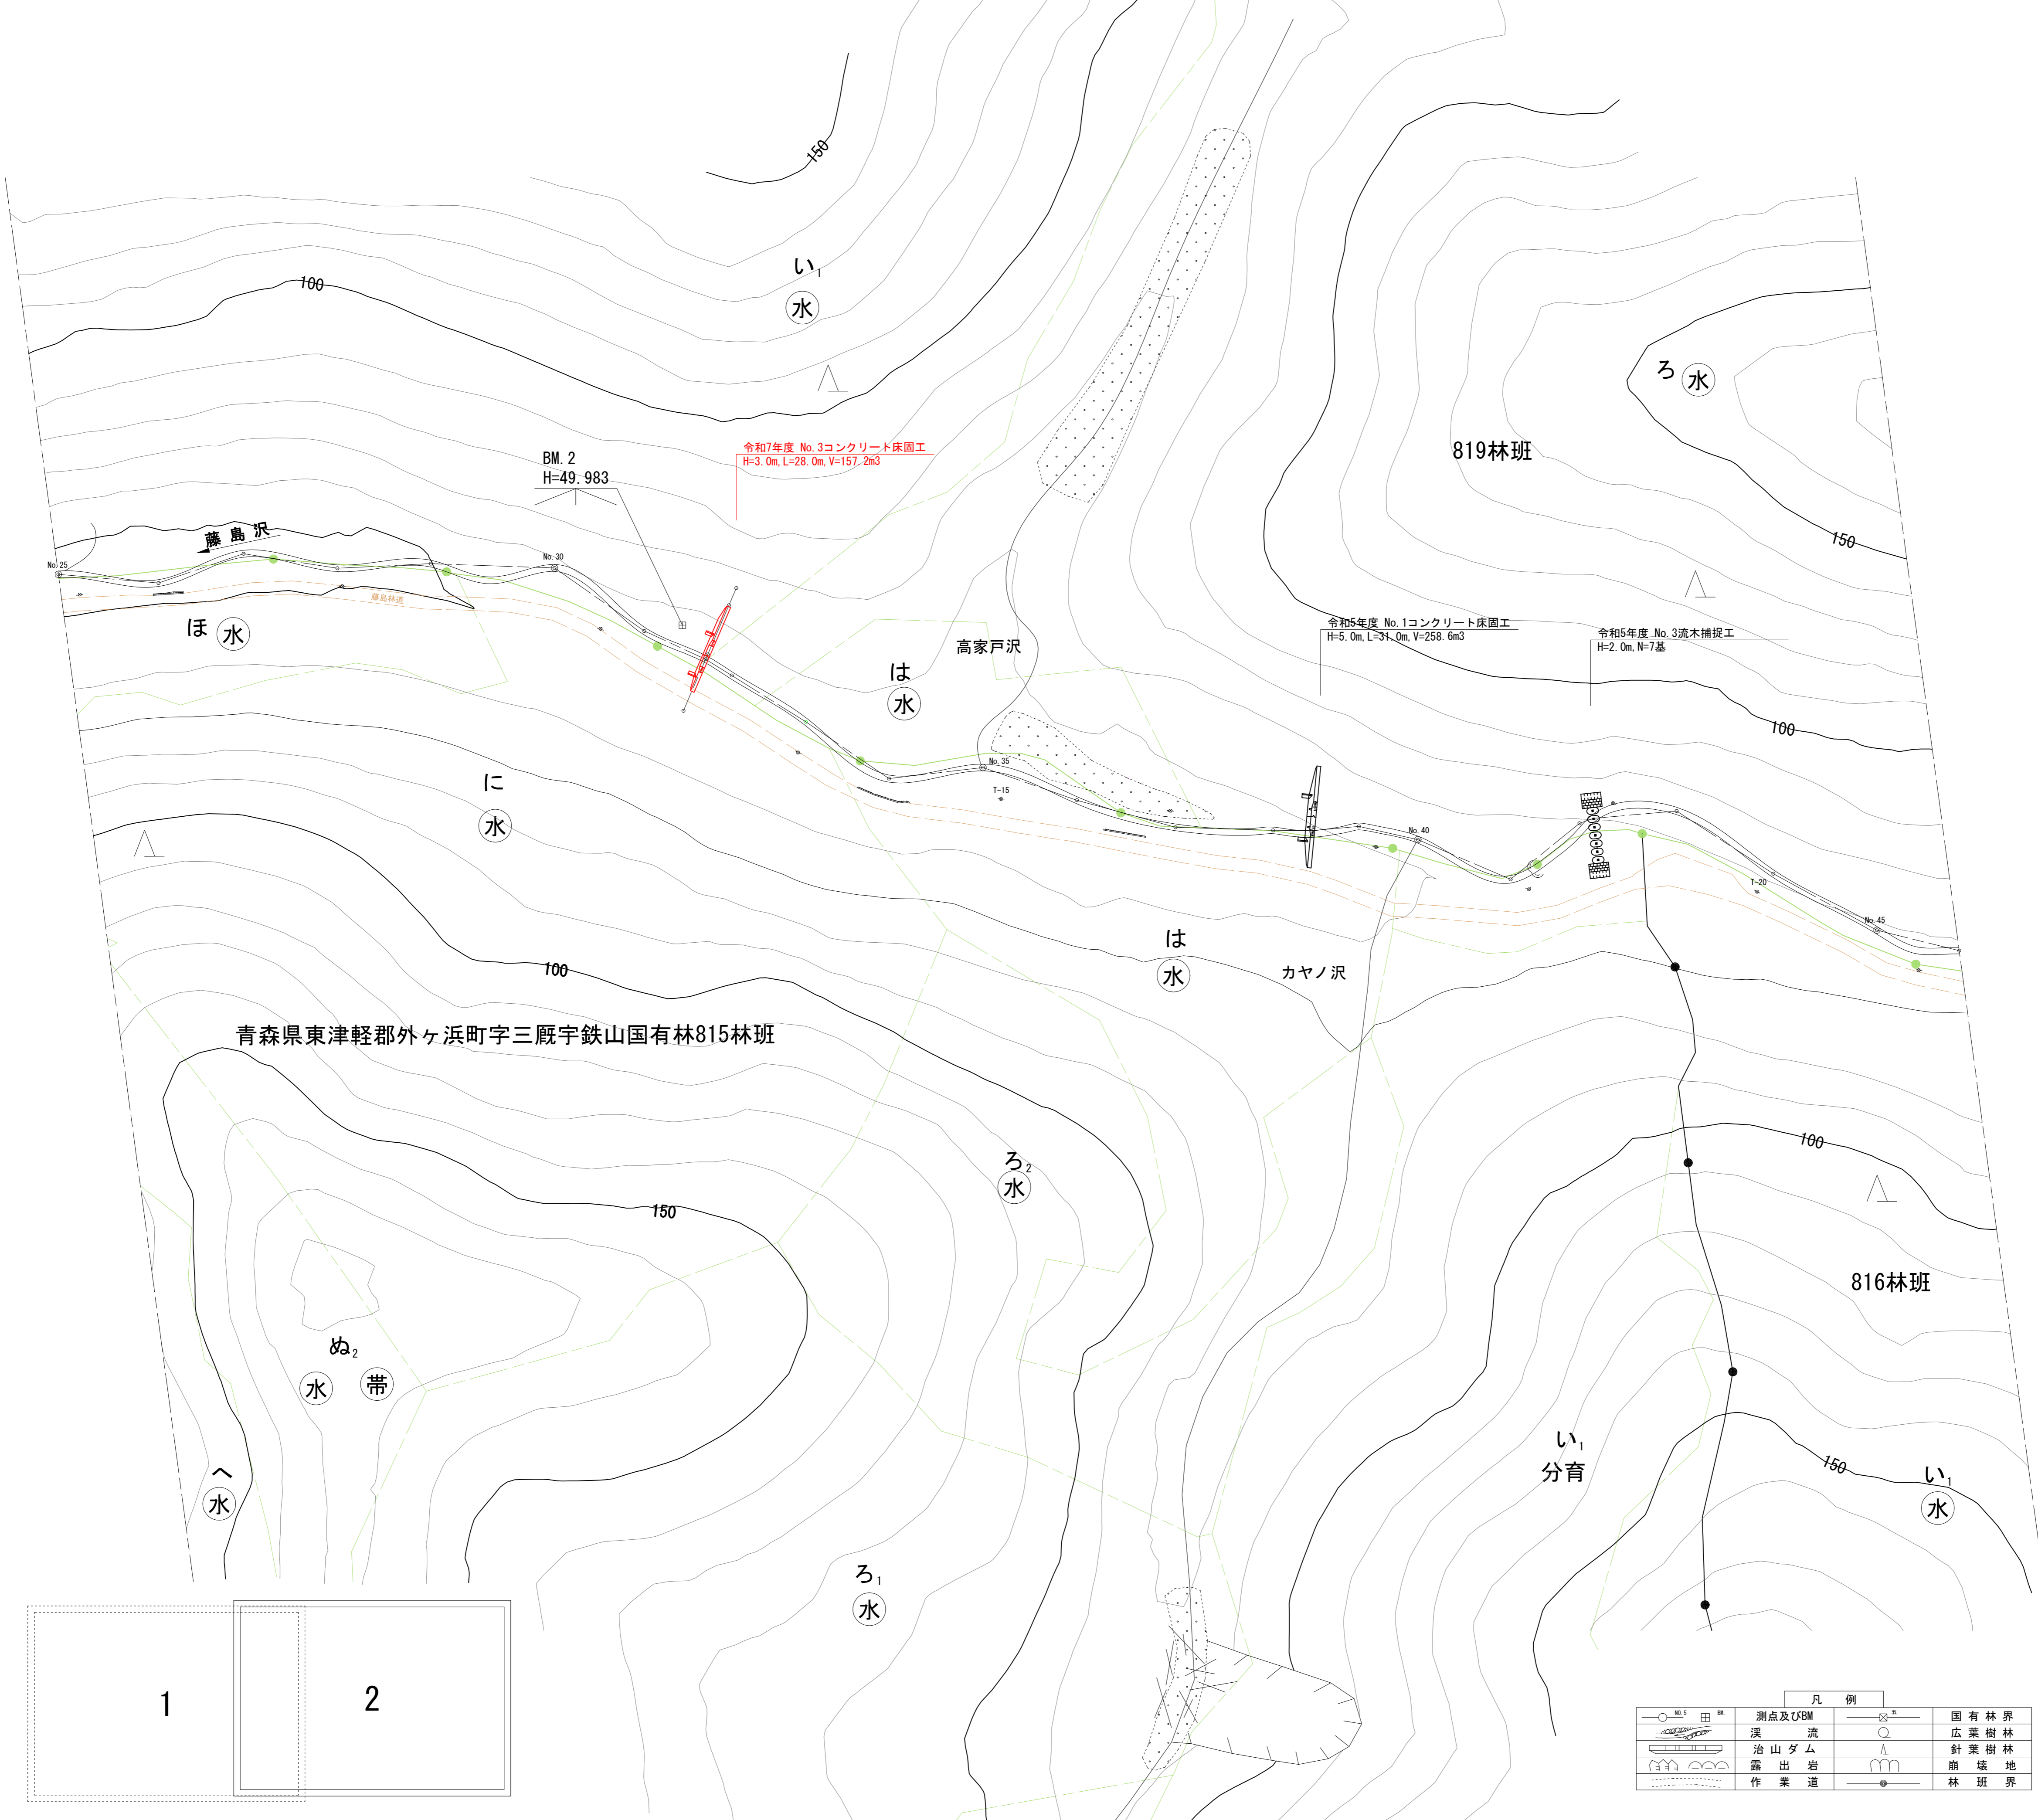


青森県東津軽郡外ヶ浜町字三厩宇鉄山国有林815林班

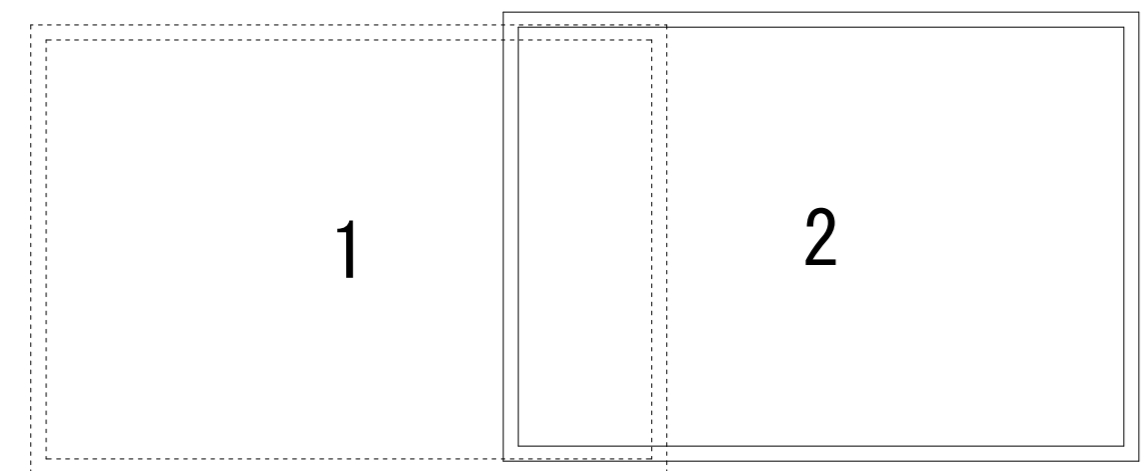


凡例			
	測点及びBM		国有林界
	流		広葉樹林
	治山ダム		針葉樹林
	露出岩		崩壊地
	作業道		林班界

年度	令和7年度	
図面名	平面図	
施工地	青森県東津軽郡外ヶ浜町 宇三厩宇鉄山国有林815林班外	
工事名	藤島沢治山工事	
図面番号	2-2	縮尺 S=1:1,000
設計者		製図者
東北森林管理局		青森森林管理署

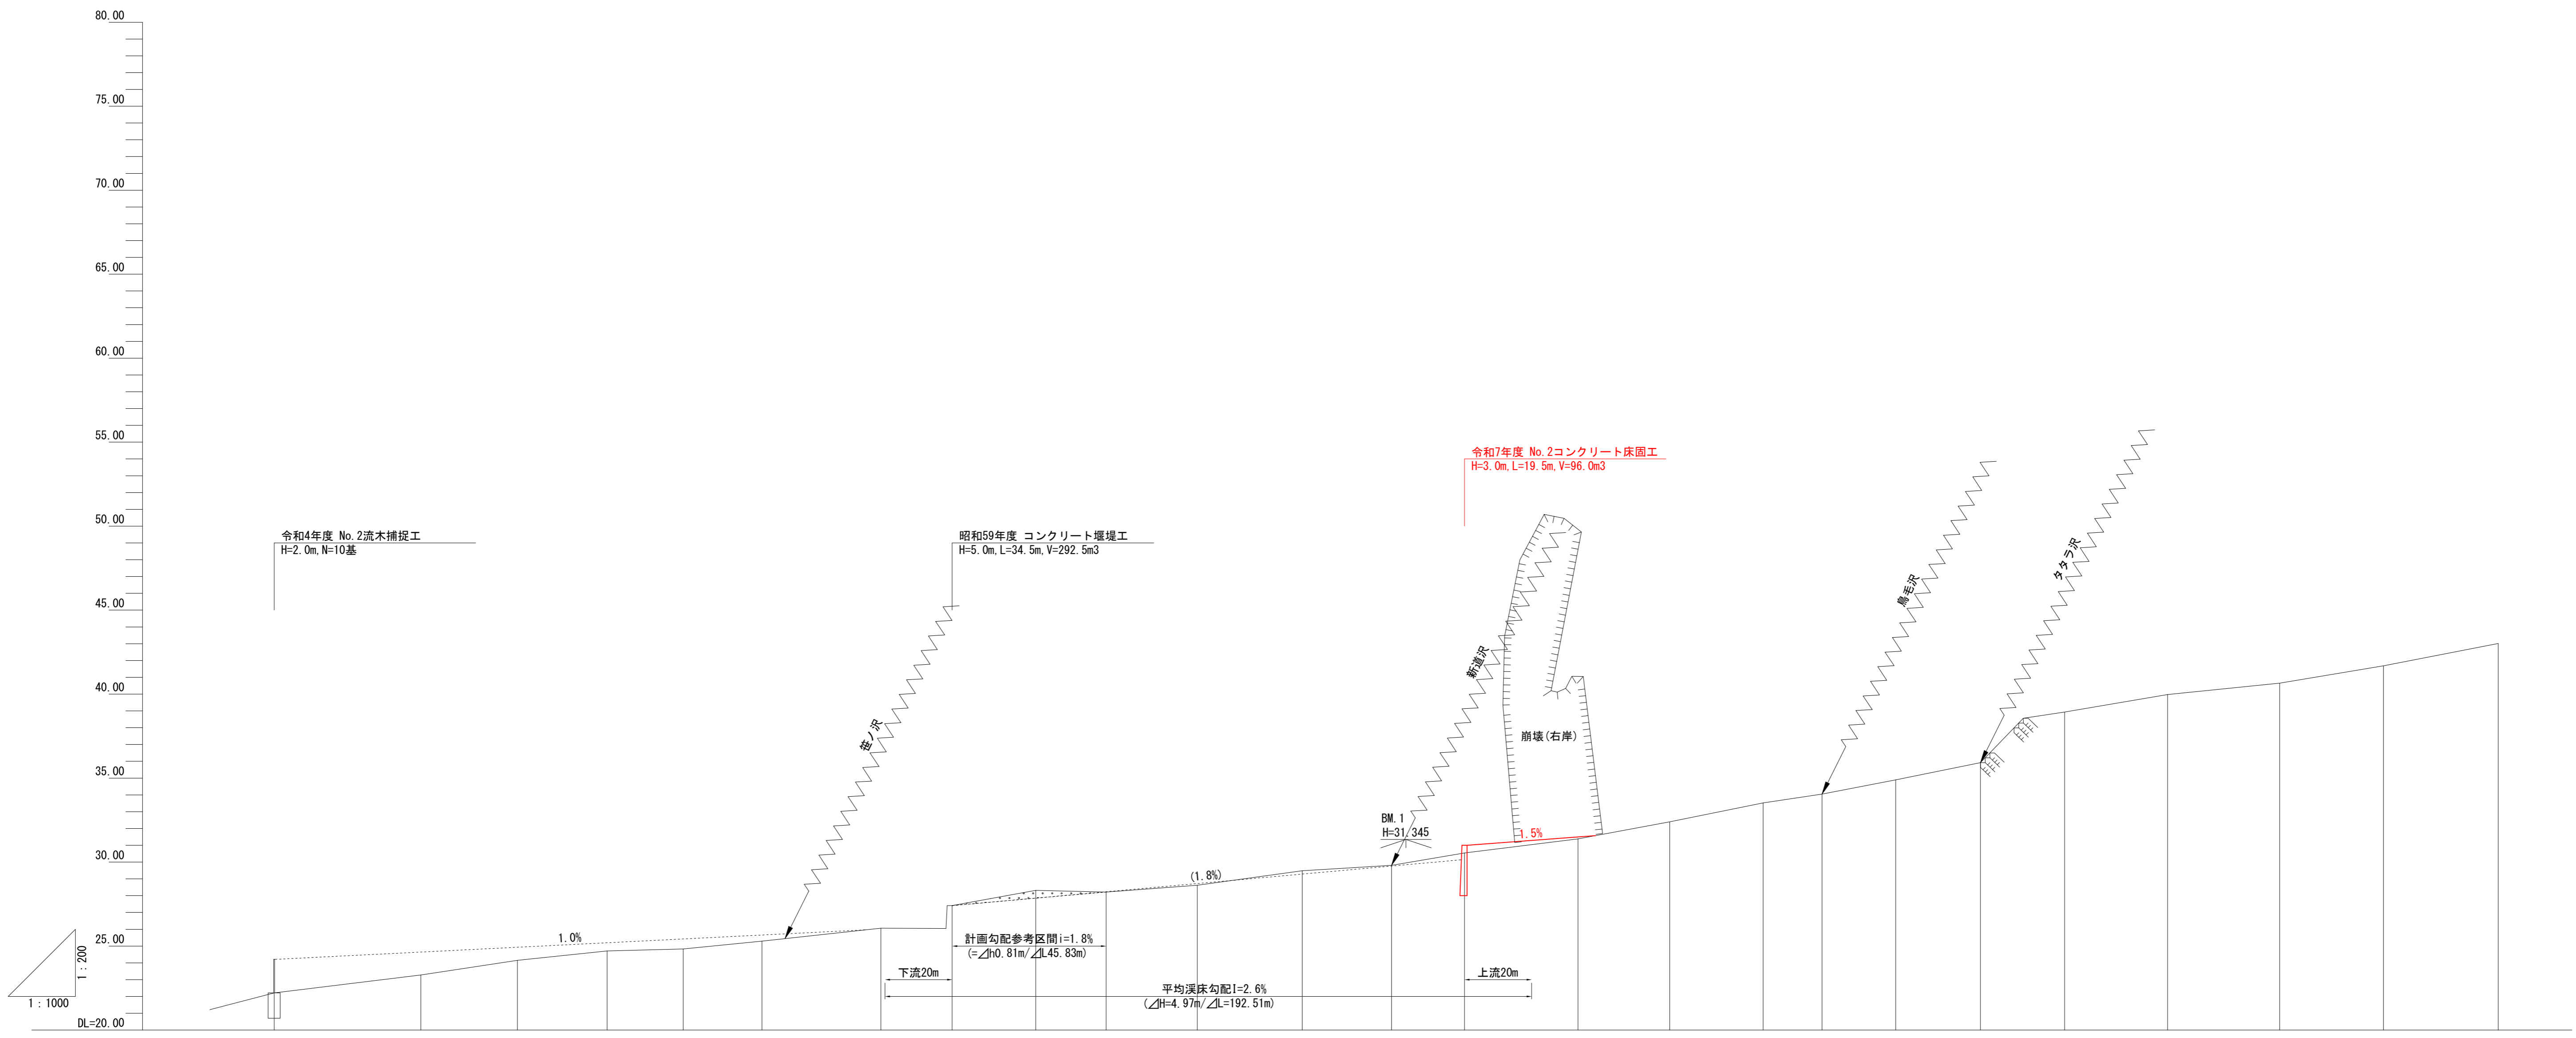

測点	No.1	No.2	No.3	No.4	No.5	No.6	No.7	No.8	No.9	No.10	No.11	No.12	No.13	No.14	No.15	No.16	No.17	No.18	No.19	No.20	No.21	No.22	No.23	No.24	No.25
水平距離	0.00	43.66	28.75	26.72	22.62	23.45	35.39	21.24	24.88	20.95	27.12	31.27	26.57	21.72	33.80	27.30	27.82	17.51	21.94	25.24	25.05	30.65	33.34	30.90	34.16
追 加 水平距離	0.00	43.66	72.41	99.13	121.75	145.20	180.59	201.83	226.71	247.66	274.78	306.05	332.62	354.34	388.14	415.44	443.26	460.77	482.71	507.95	533.00	563.65	596.99	627.89	662.05
垂直距離	0.00	1.07	0.87	0.56	0.12	0.47	0.76	1.35	0.90	-0.09	0.40	0.87	0.32	0.73	0.84	1.02	1.13	0.52	0.85	1.02	3.01	1.05	0.67	1.03	1.33
地盤高	22.21	23.28	24.15	24.71	24.83	25.30	26.06	27.41	28.31	28.22	28.62	29.49	29.81	30.54	31.38	32.40	33.53	34.05	34.90	35.92	38.93	39.98	40.65	41.68	43.01
勾配		2.7%			1.5%				1.8%						3.5%				12.0%			3.1%			

年 度	令和 7 年度		
図 面 名	渓床縦断面図		
施 工 地	青森県東津軽郡外ヶ浜町 半三郎半鉄山国有林015林班外		
工 事 名	藤 島 沢 治 山 工 事		
図面番号	2 - 1	縮 尺	V=1: 200 H=1:1,000
設 計 者		製 図 者	
東北森林管理局		青森森林管理署	

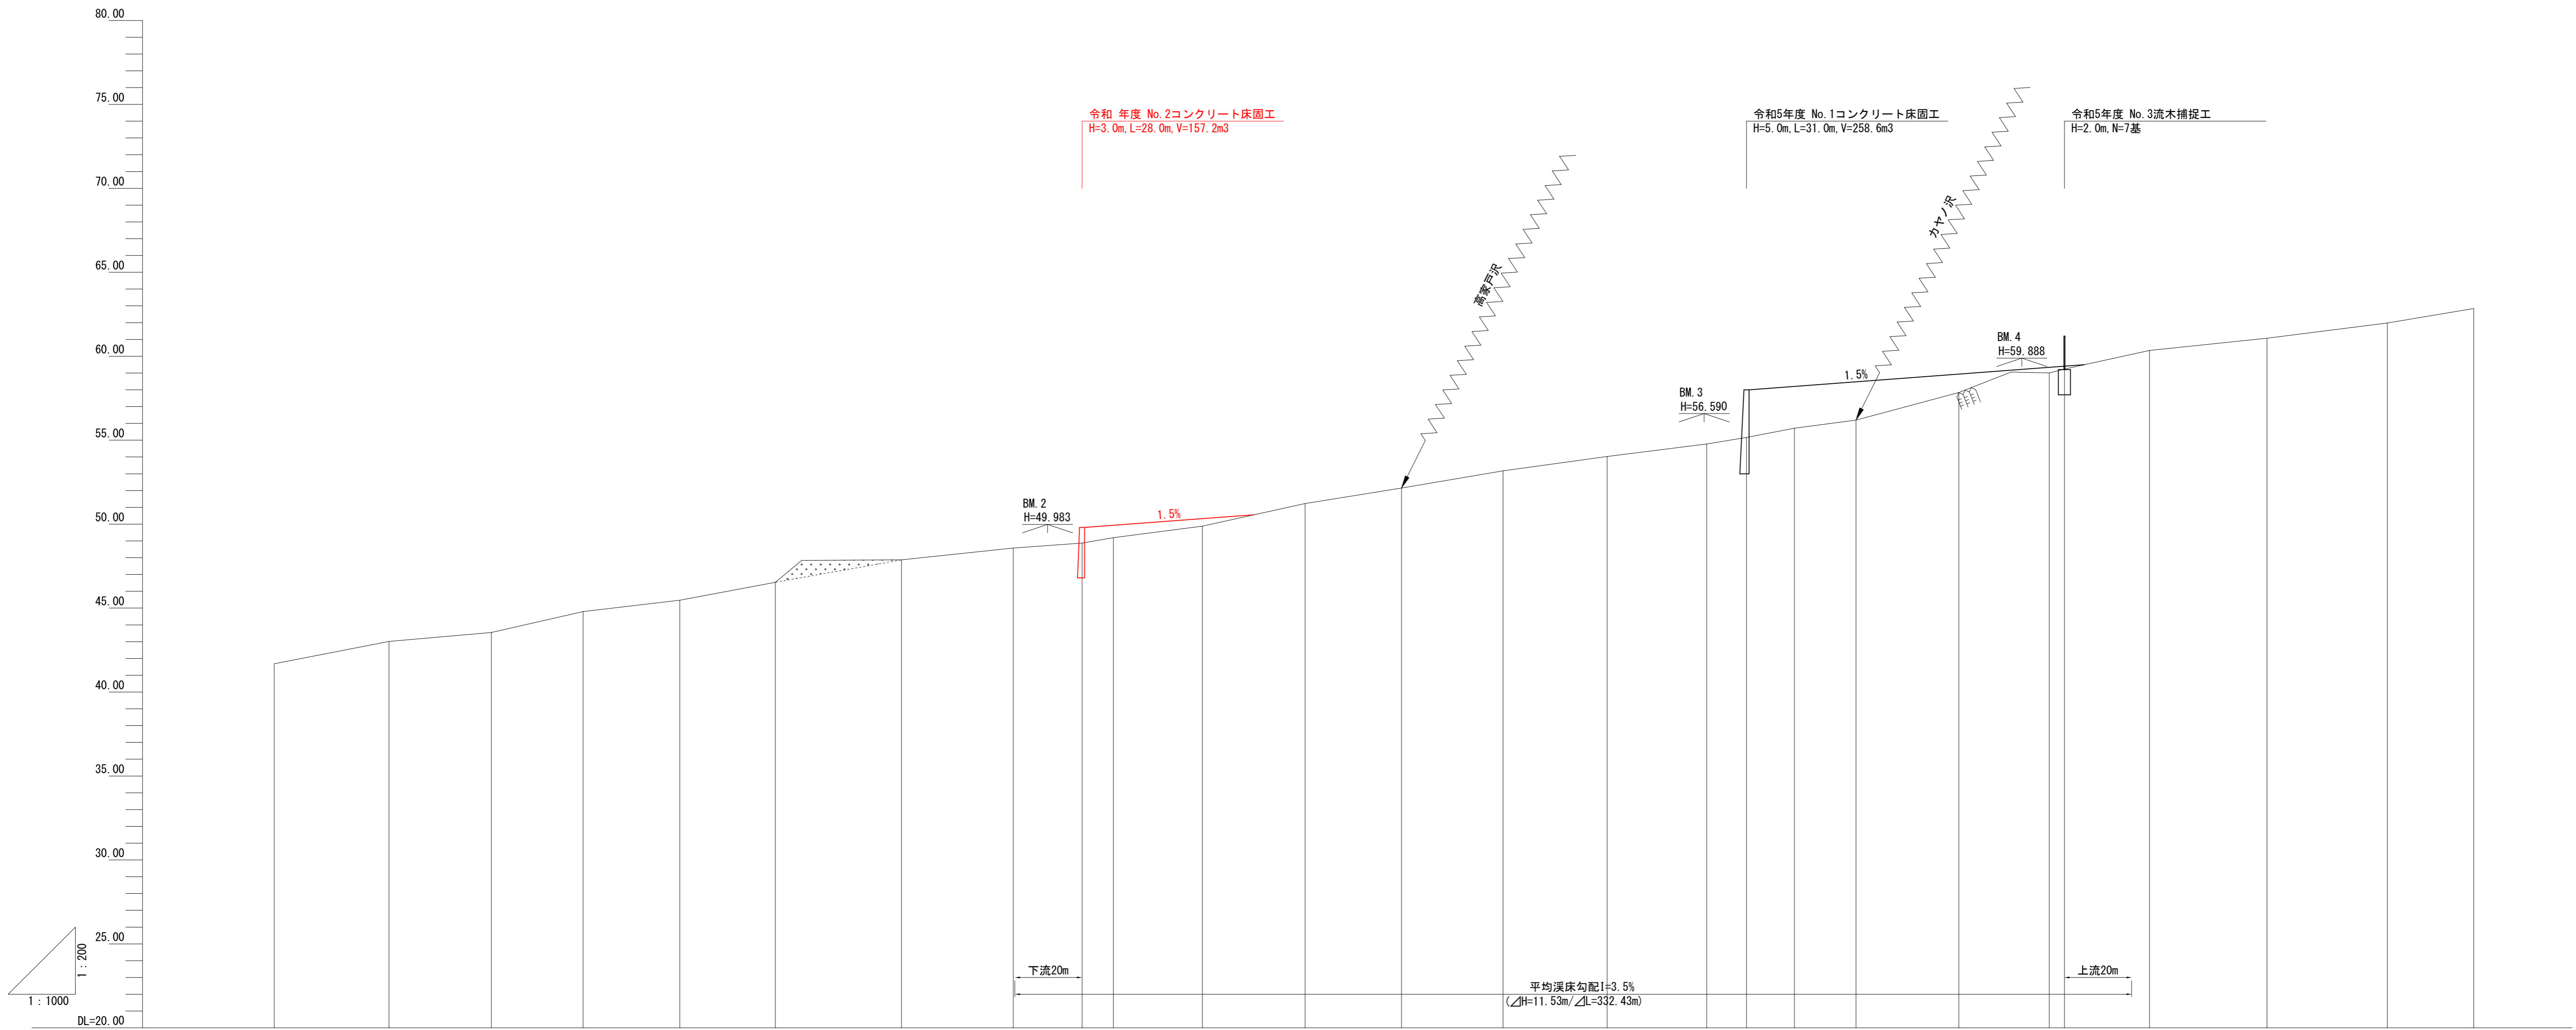



測点	No. 24	No. 25	No. 26	No. 27	No. 28	No. 29	No. 30	No. 31	No. 31-1 C-3	No. 32	No. 33	No. 34	No. 35	No. 36	No. 37	No. 38	No. 38-1 B-7	No. 39	No. 40	No. 41	No. 42	No. 42-1 A-4	No. 43	No. 44	No. 45	No. 46
水平距離	30.90	34.16	30.51	27.28	28.81	28.42	37.55	33.29	20.48	9.32	26.50	30.57	28.72	30.19	31.02	29.63	11.84	14.25	18.33	30.61	26.94	4.51	25.33	34.96	35.81	25.75
追 加 水平距離	627.89	662.05	692.56	719.84	748.65	777.07	814.62	847.91	868.39	877.71	904.21	934.78	963.50	993.69	1024.71	1054.34	1066.18	1080.43	1088.76	1129.37	1156.31	1160.82	1186.15	1221.11	1256.92	1282.67
垂直距離	1.03	1.33	0.54	1.24	0.68	1.07	1.33	0.70	0.31	0.32	0.68	1.35	0.92	1.03	0.85	0.74	0.39	0.55	0.49	1.64	1.17	0.23	1.11	0.73	0.90	0.87
地盤高	41.68	43.01	43.55	44.79	45.47	46.54	47.87	48.57	48.88	49.20	49.88	51.23	52.15	53.18	54.03	54.77	55.16	55.71	56.20	57.84	59.01	59.24	60.35	61.08	61.98	62.85
勾配	3.1%					2.6%					3.2%					4.7%					2.6%					

年 度	令和 7 年度		
図 面 名	渓床縦断面図		
施 工 地	青森県東津軽郡外ヶ浜町 宇三郎半嶽山国有林015林班外		
工 事 名	藤 島 沢 治 山 工 事		
図面番号	2 - 2	縮 尺	V=1: 200 H=1:1,000
設 計 者		製 図 者	
東北森林管理局		青森森林管理署	

No.2コンクリート床固工掘削図


正面図

側面図
h'=1.3

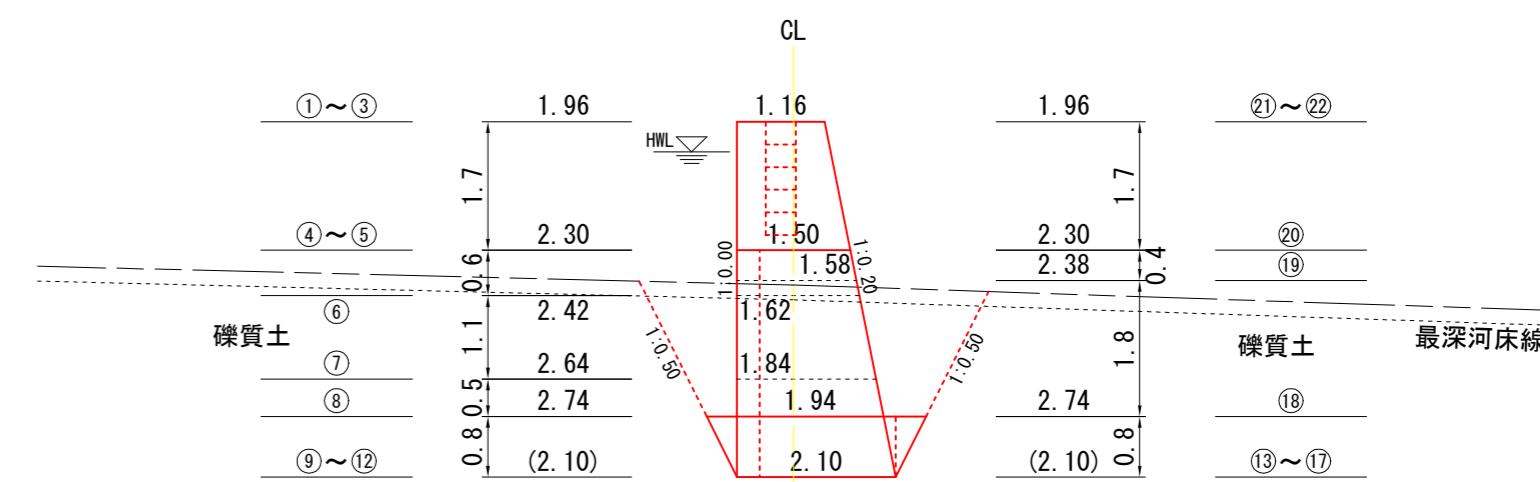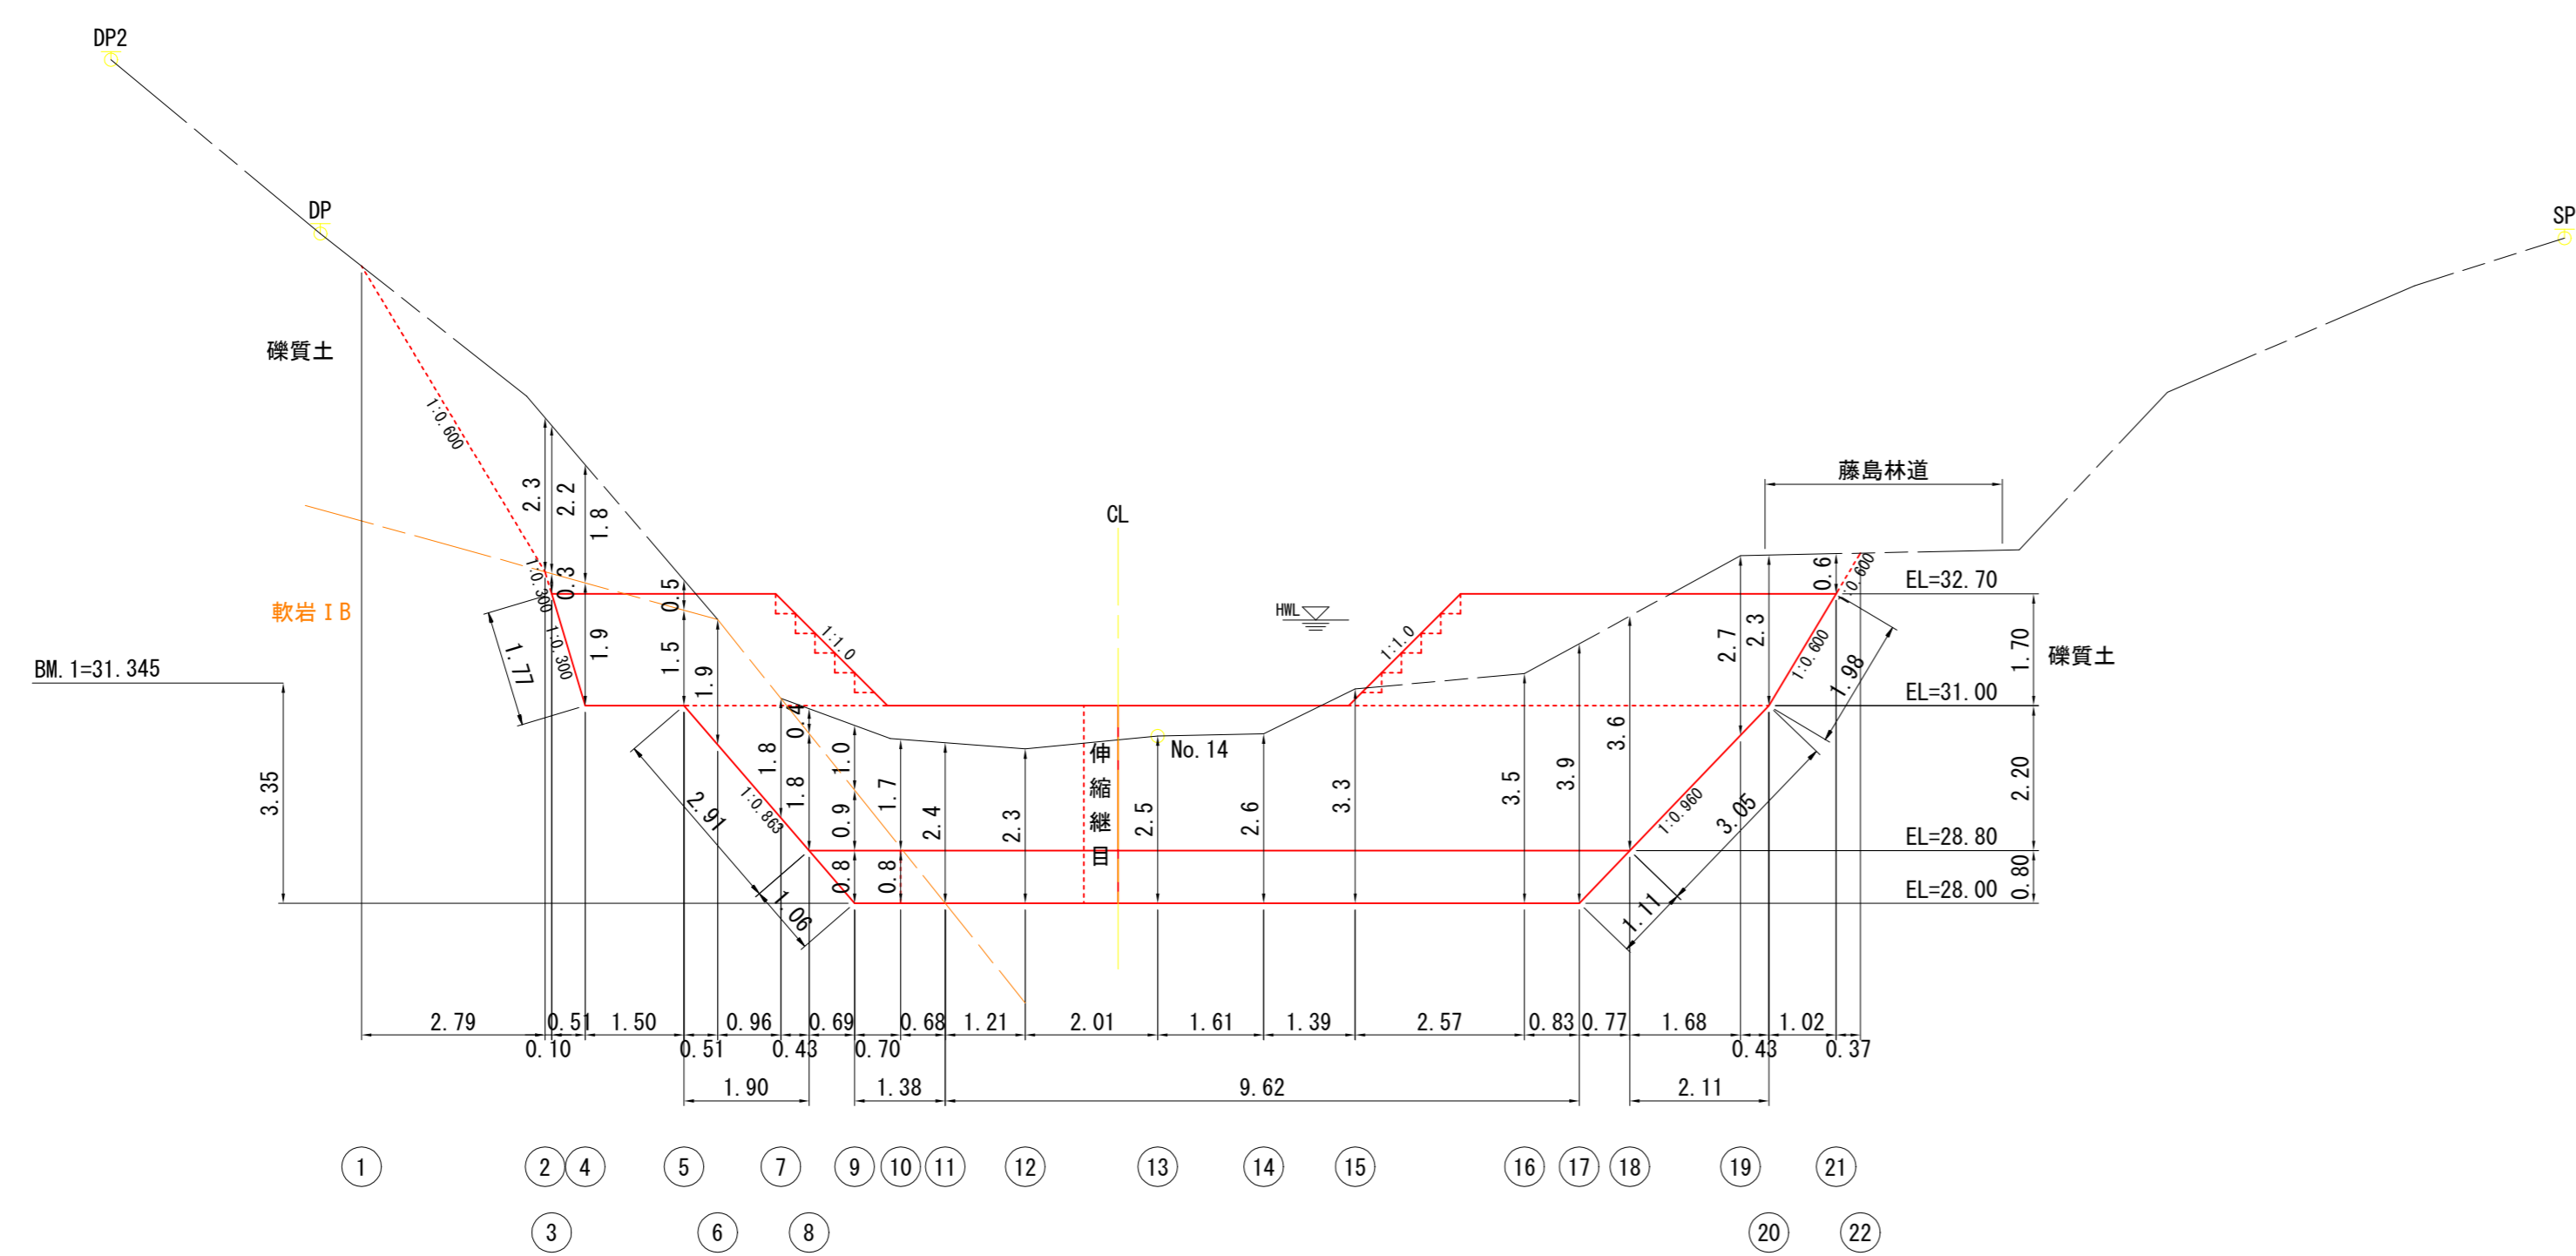



年度	令和 7 年度		
図面名	No.2コンクリート床固工掘削図		
施工地	青森県東津軽郡外ヶ浜町 宇三郎宇鉄山国有林015林班外		
工事名	藤島沢治山工事		
図面番号	1-1	縮尺	S=1:100
設計者		製図者	
東北森林管理局		青森森林管理署	

No.2コンクリート床固工間詰及び埋戻図

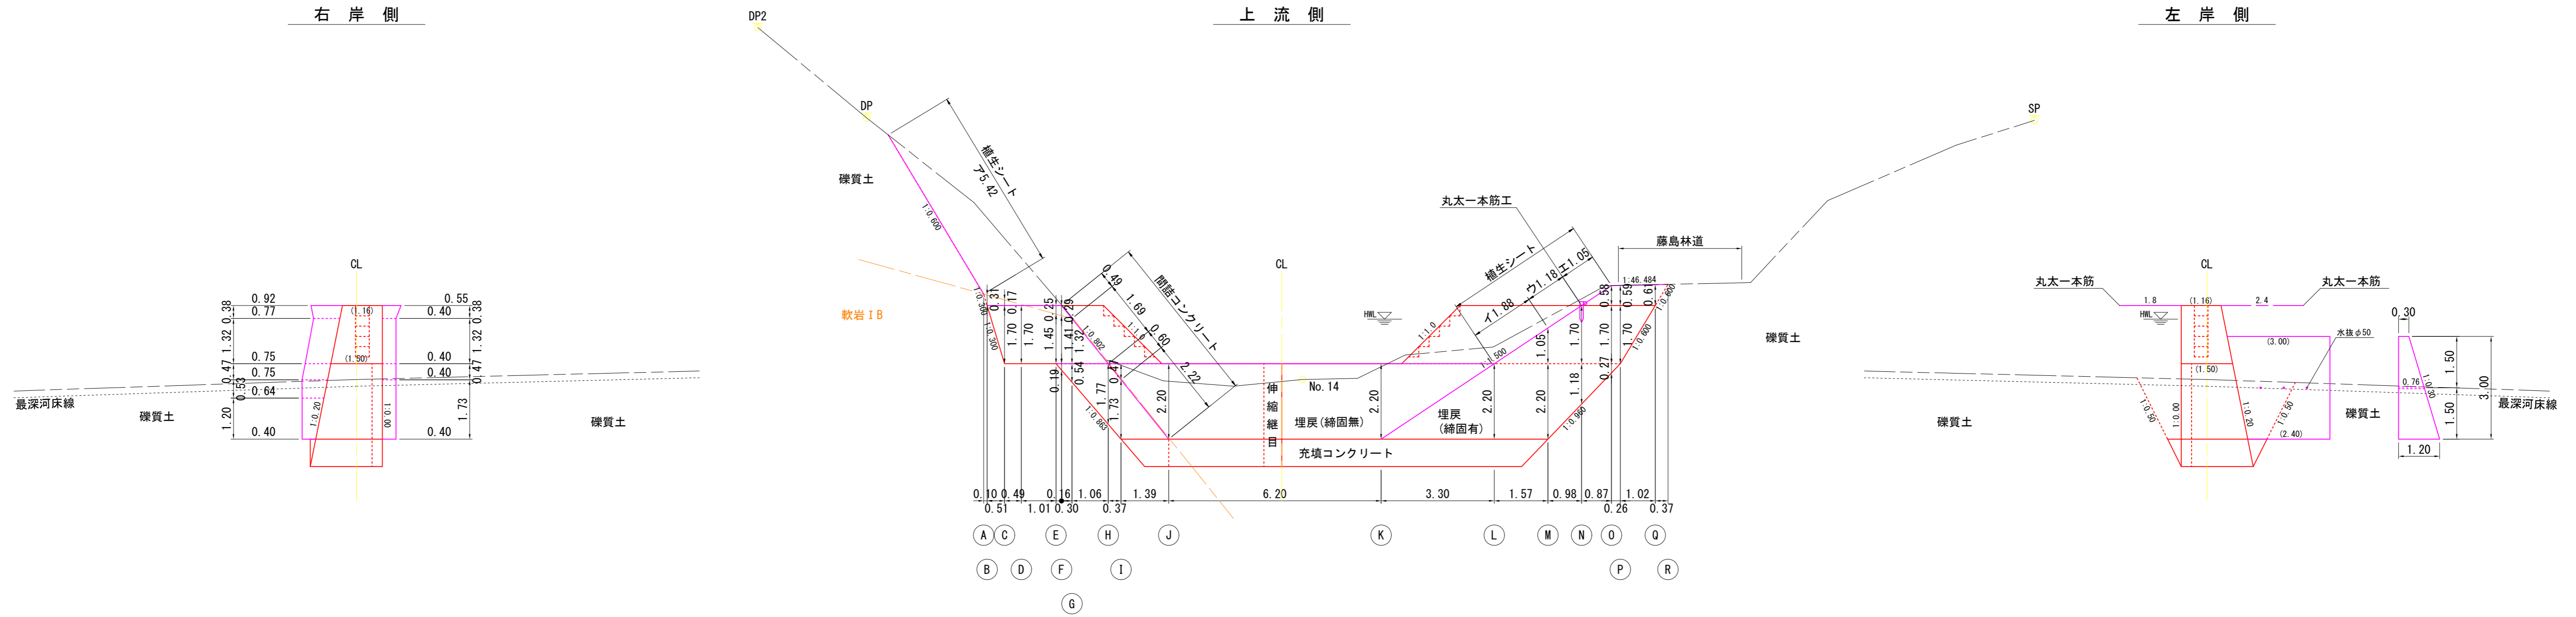


上流埋戻正面図

上流埋戻側面図

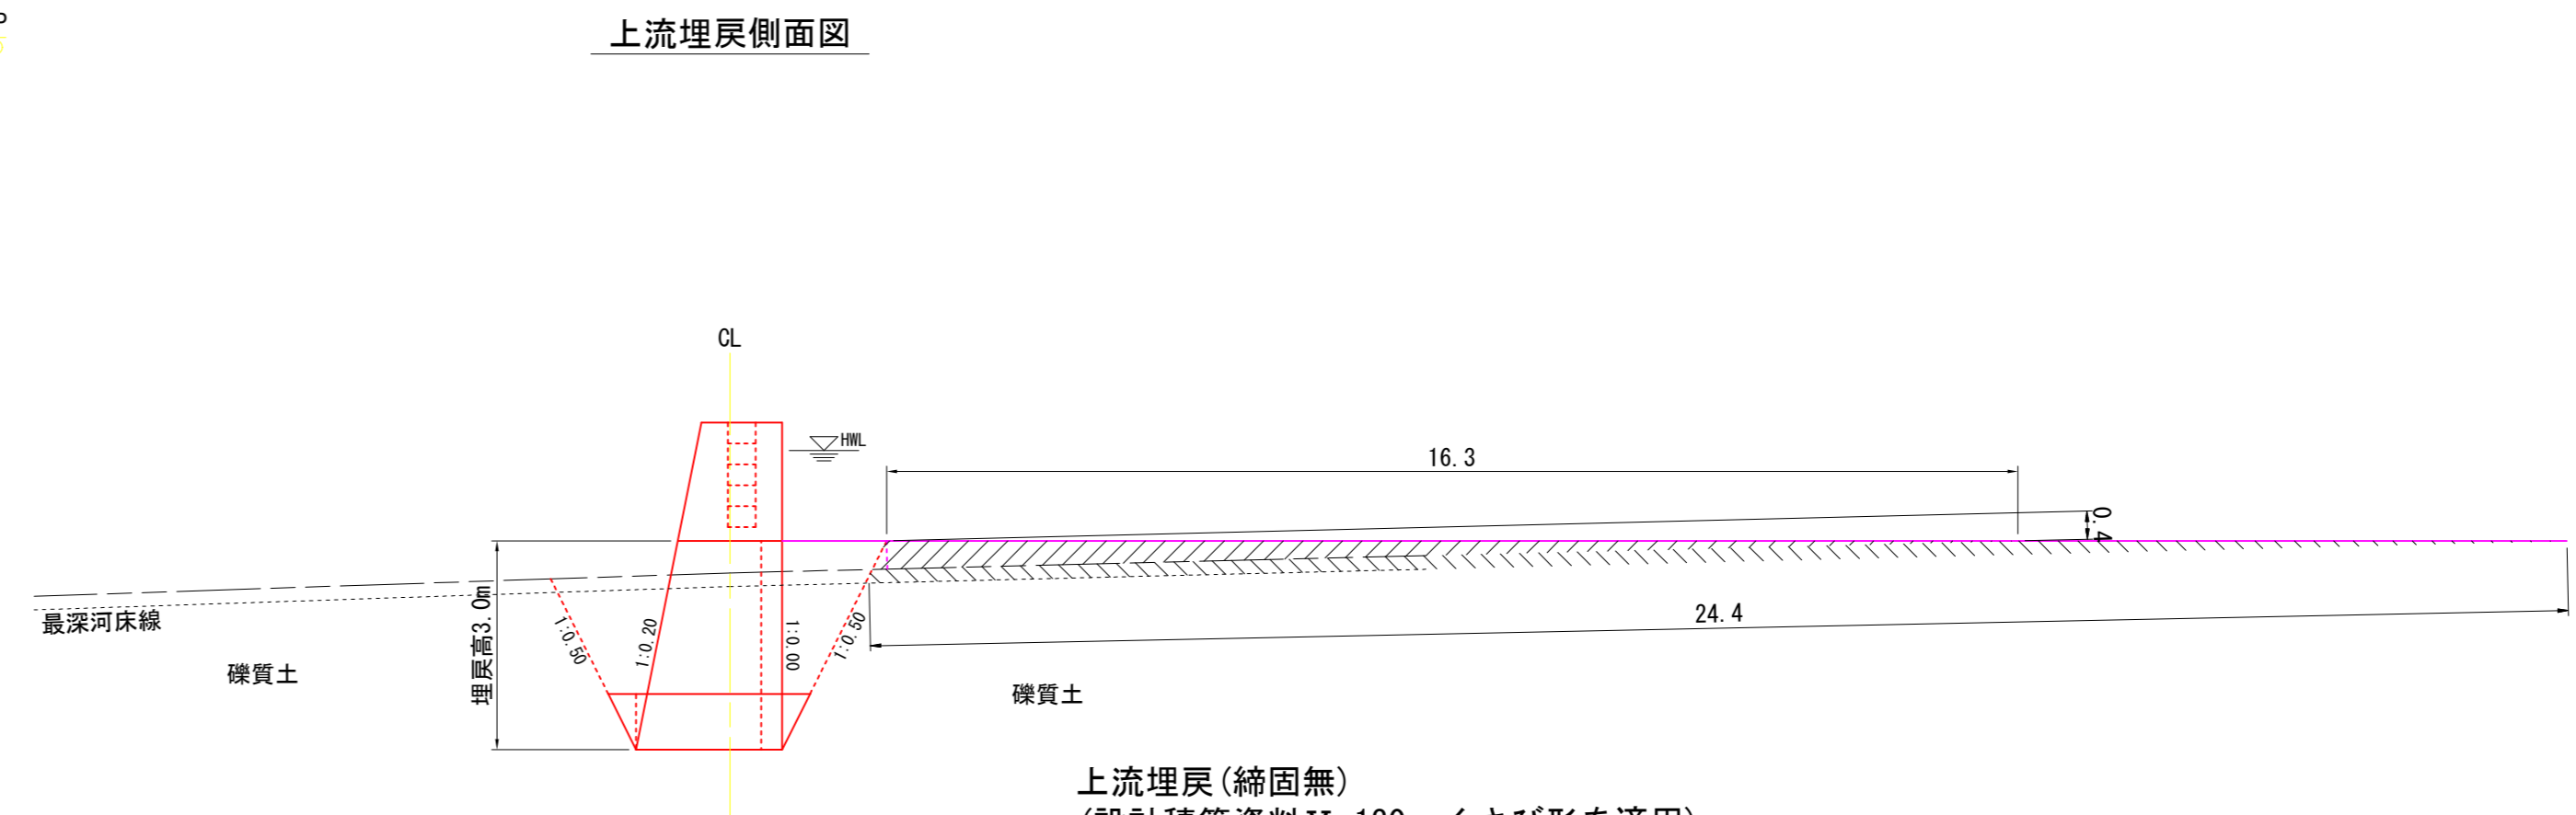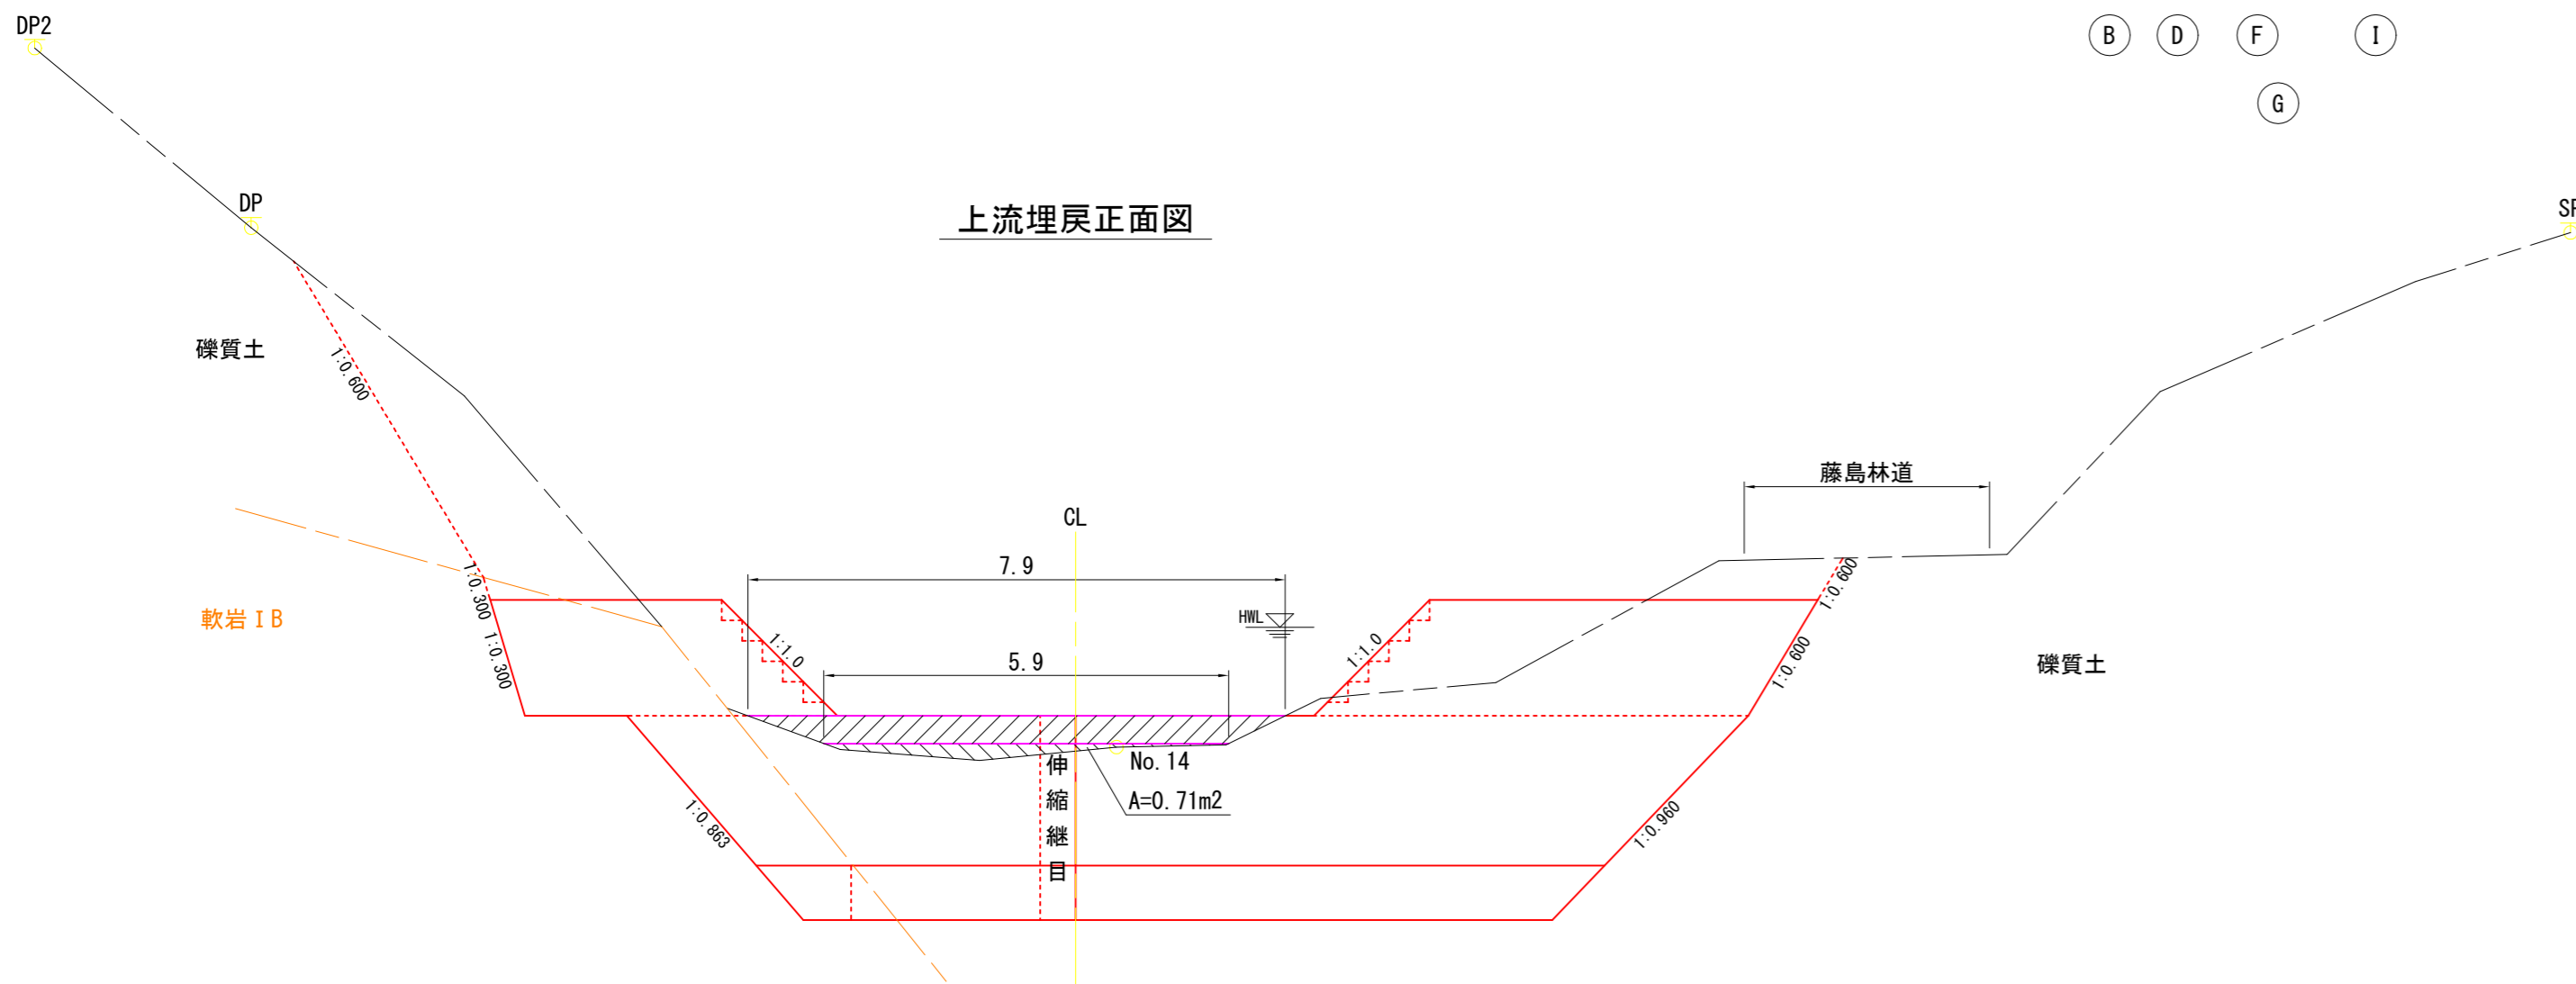

上流埋戻(締固無)
 (設計積算資料V-130 くさび形を適用)
 $V = 1/6 \times 16.3 \times 0.4 \times (5.9 + 5.9 + 7.9)$
 $= 21.4\text{m}^3$
 $V = (0.71 + 0.00) \times 1/2 \times 24.4$
 $= 8.7\text{m}^3$
 $\Sigma V = 30.1\text{m}^3$


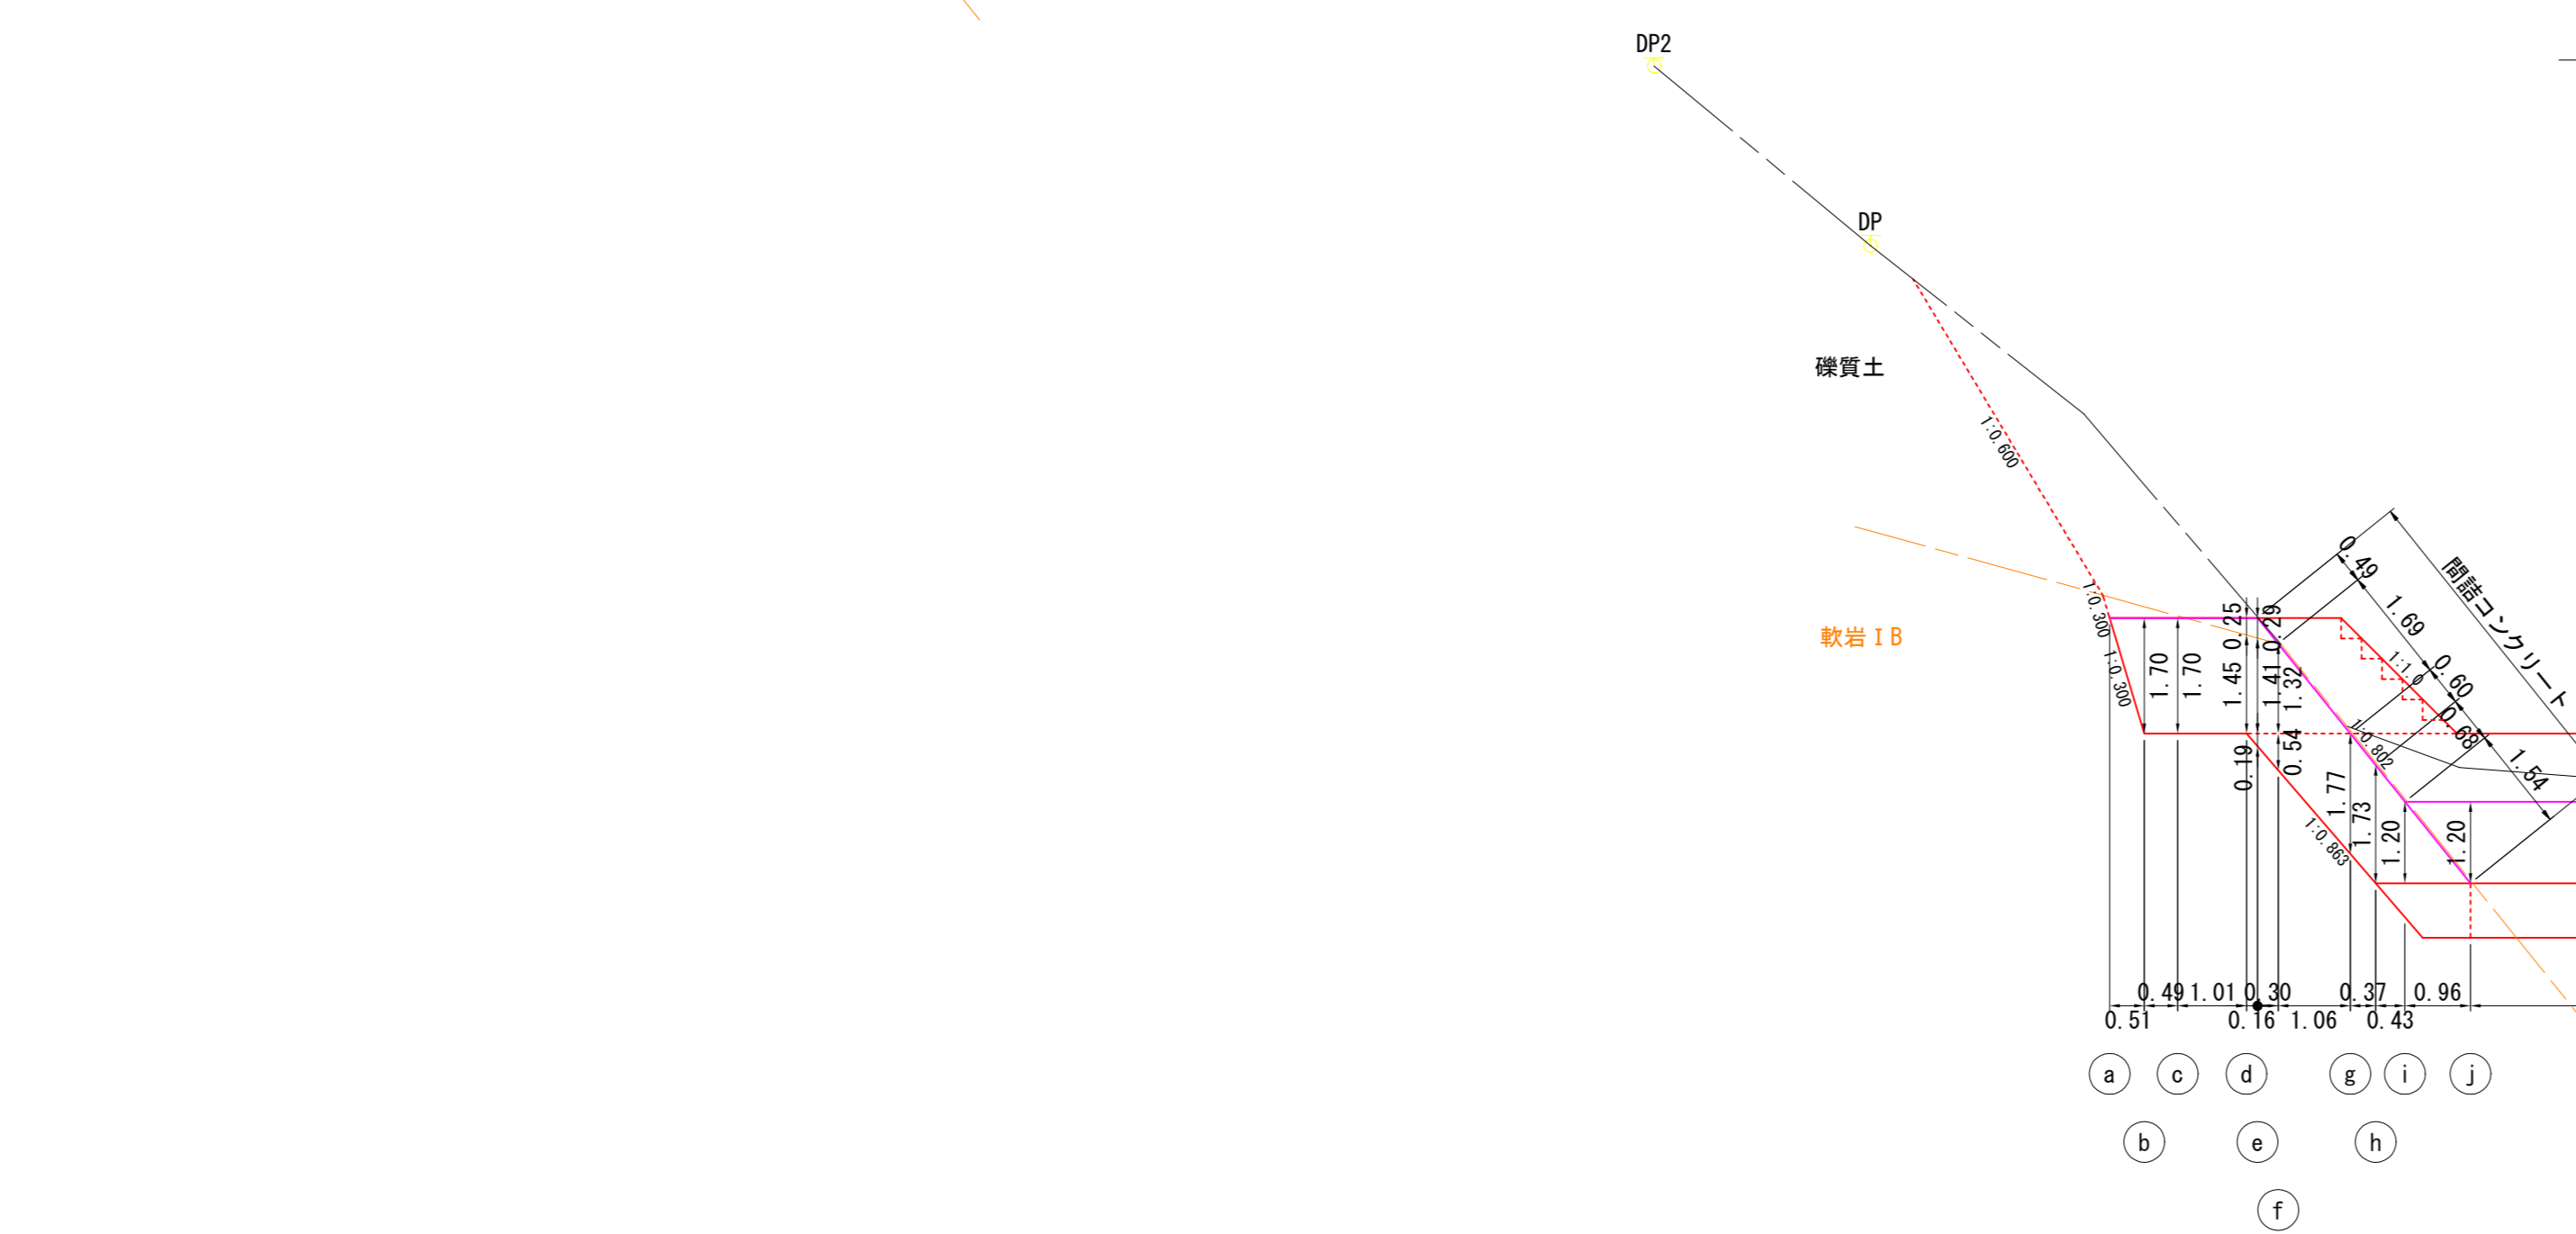


令和 7 年度			
図面名	No.2コンクリート床固工間詰及び埋戻図		
施工地	青森県東津軽郡外ヶ浜町 宇三郎宇鉄山国有林015林班外		
工事名	藤島沢治山工事		
図面番号	1-1	縮尺	S=1:100
設計者		製図者	
東北森林管理局		青森森林管理署	

No.3コンクリート床固工掘削図

正面図


側面図
h'=1.2

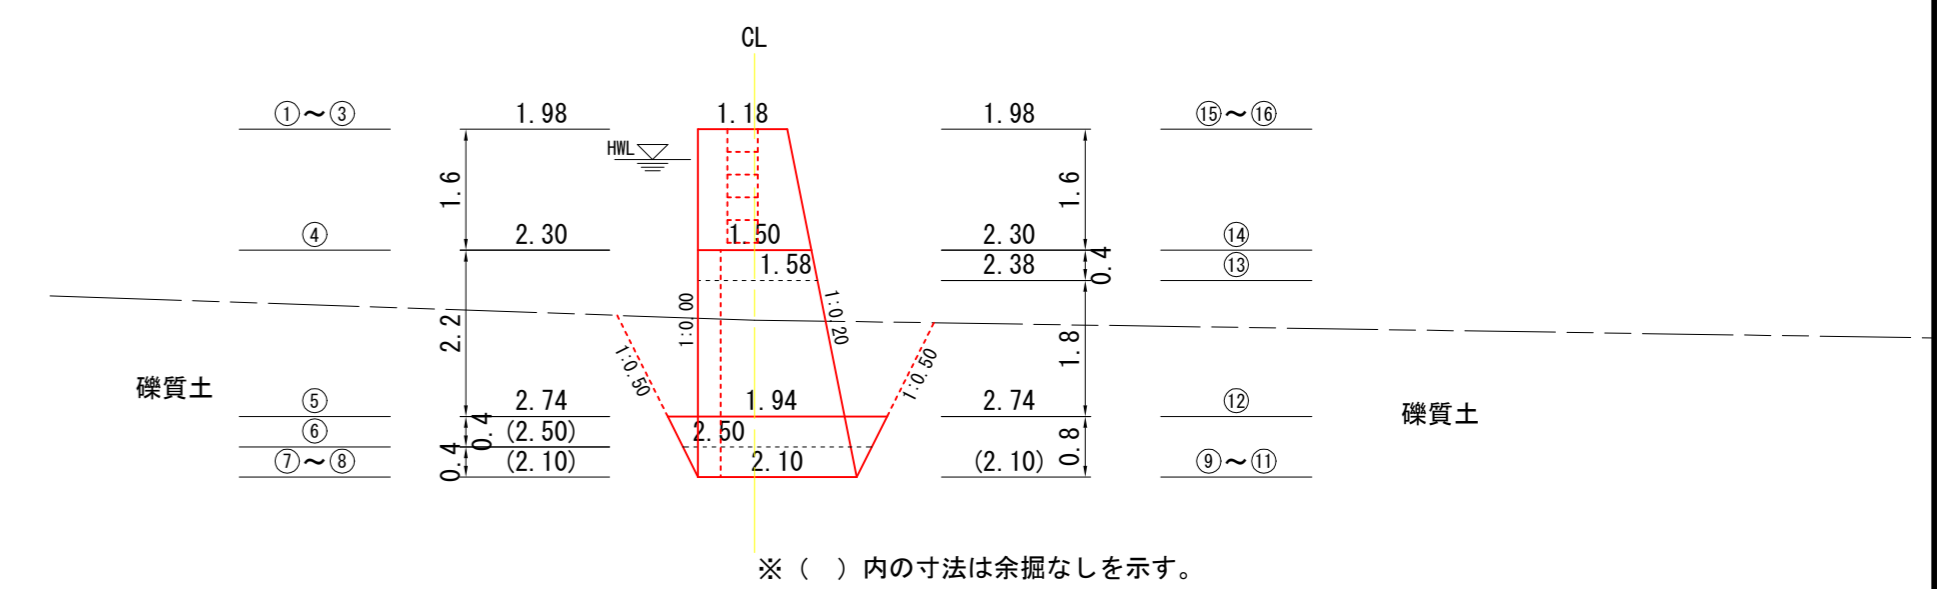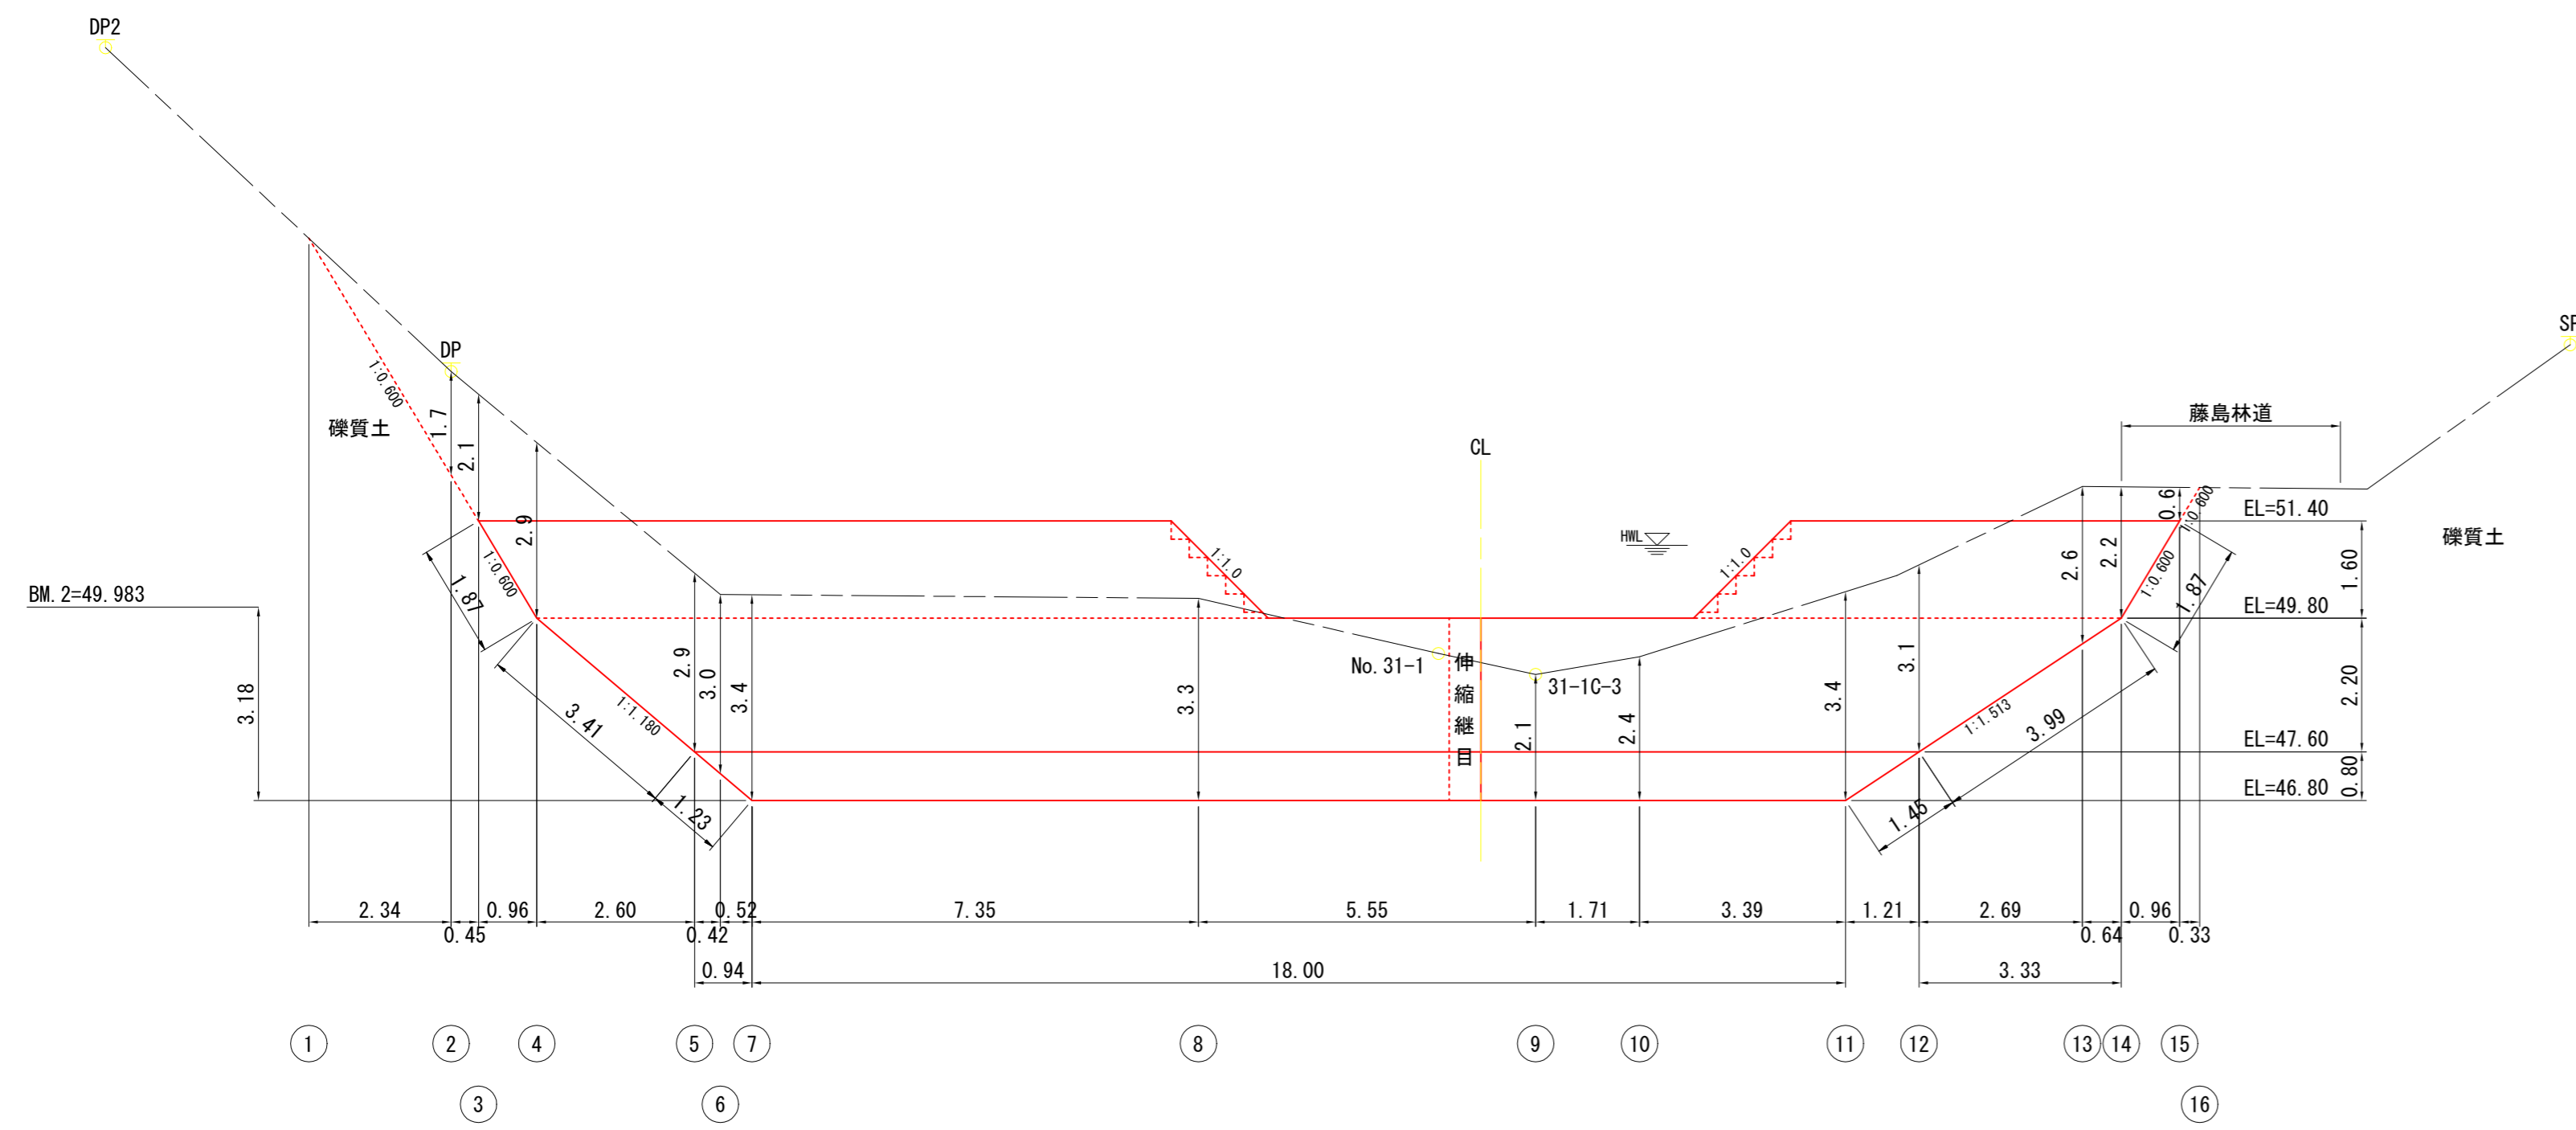

※ () 内の寸法は余剰なしを示す。


年度	令和 7 年度		
図面名	No.3コンクリート床固工掘削図		
施工地	青森県東津軽郡外ヶ浜町 宇三郎半鉄山国有林015林班外		
工事名	藤島沢治山工事		
図面番号	1-1	縮尺	S=1:100
設計者		製図者	
東北森林管理局		青森森林管理署	

No. 3コンクリート床固工間詰及び埋戻図

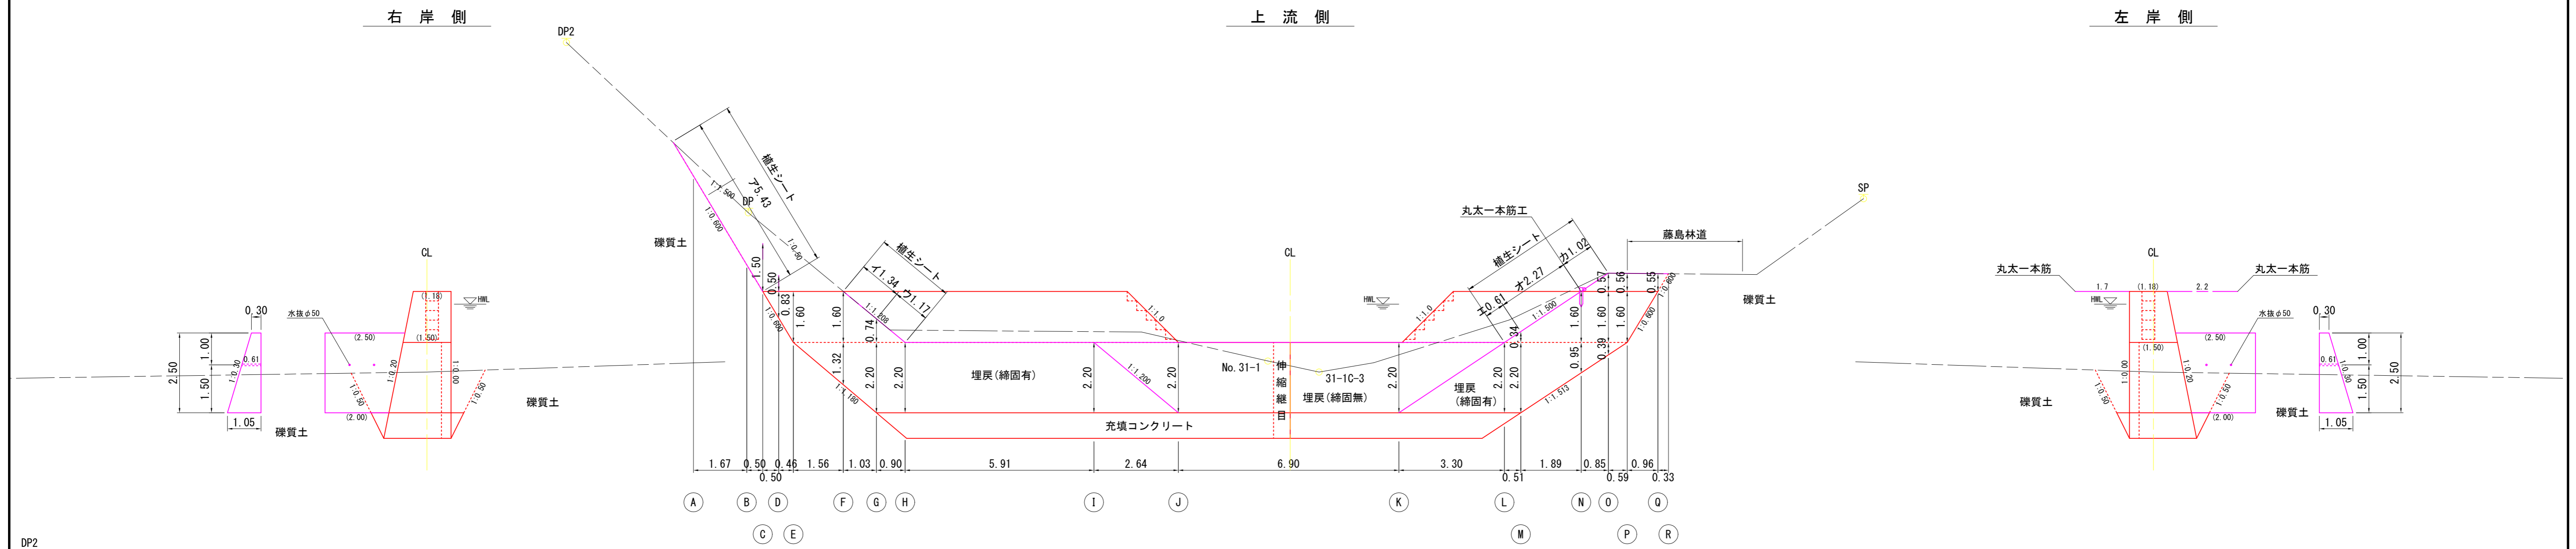


上流埋戻正面図







上流埋戻側面図

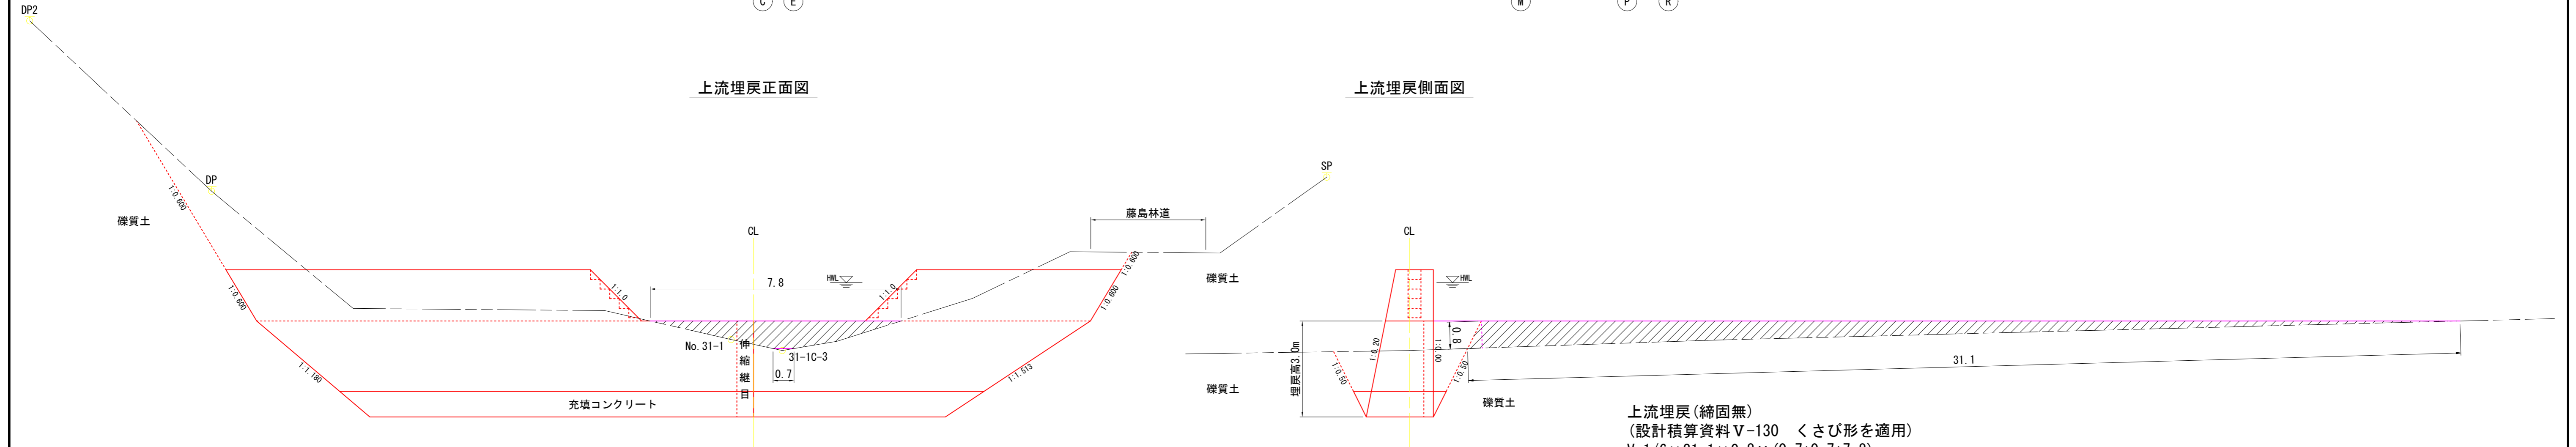

上流埋戻(締固無)
 (設計積算資料V-130 くさび形を適用)
 $V=1/6 \times 31.1 \times 0.8 \times (0.7+0.7+7.8)$
 $=38.1\text{m}^3$

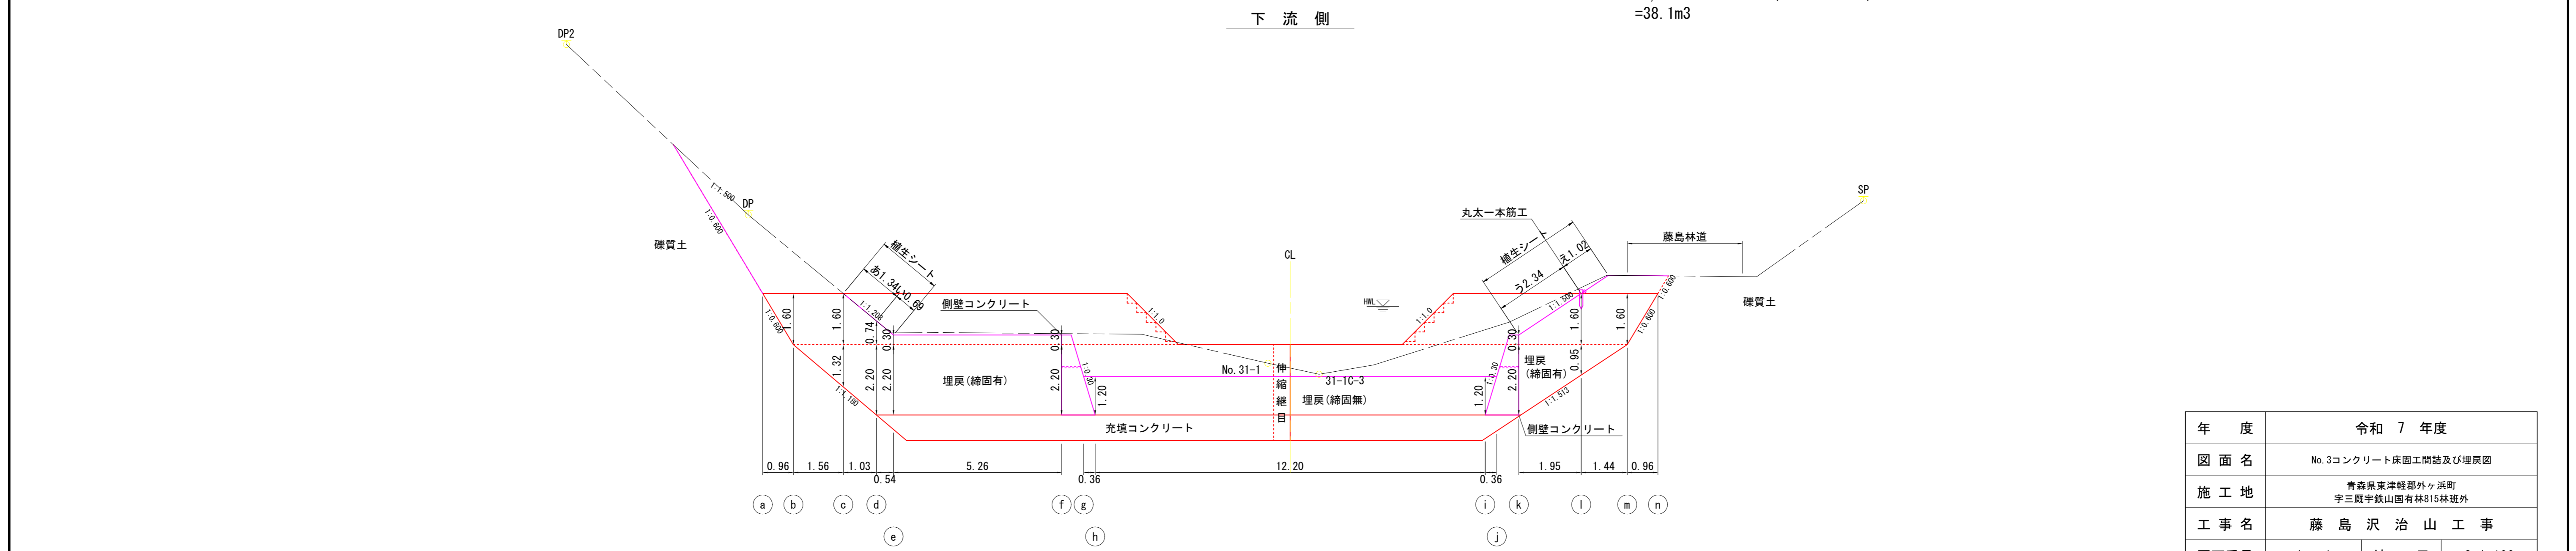

年度	令和 7 年度		
図面名	No. 3コンクリート床固工間詰及び埋戻図		
施工地	青森県東津軽郡外ヶ浜町 宇三郎半鉄山国有林015林班外		
工事名	藤島沢治山工事		
図面番号	1-1	縮尺	S=1:100
設計者		製図者	
東北森林管理局		青森森林管理署	

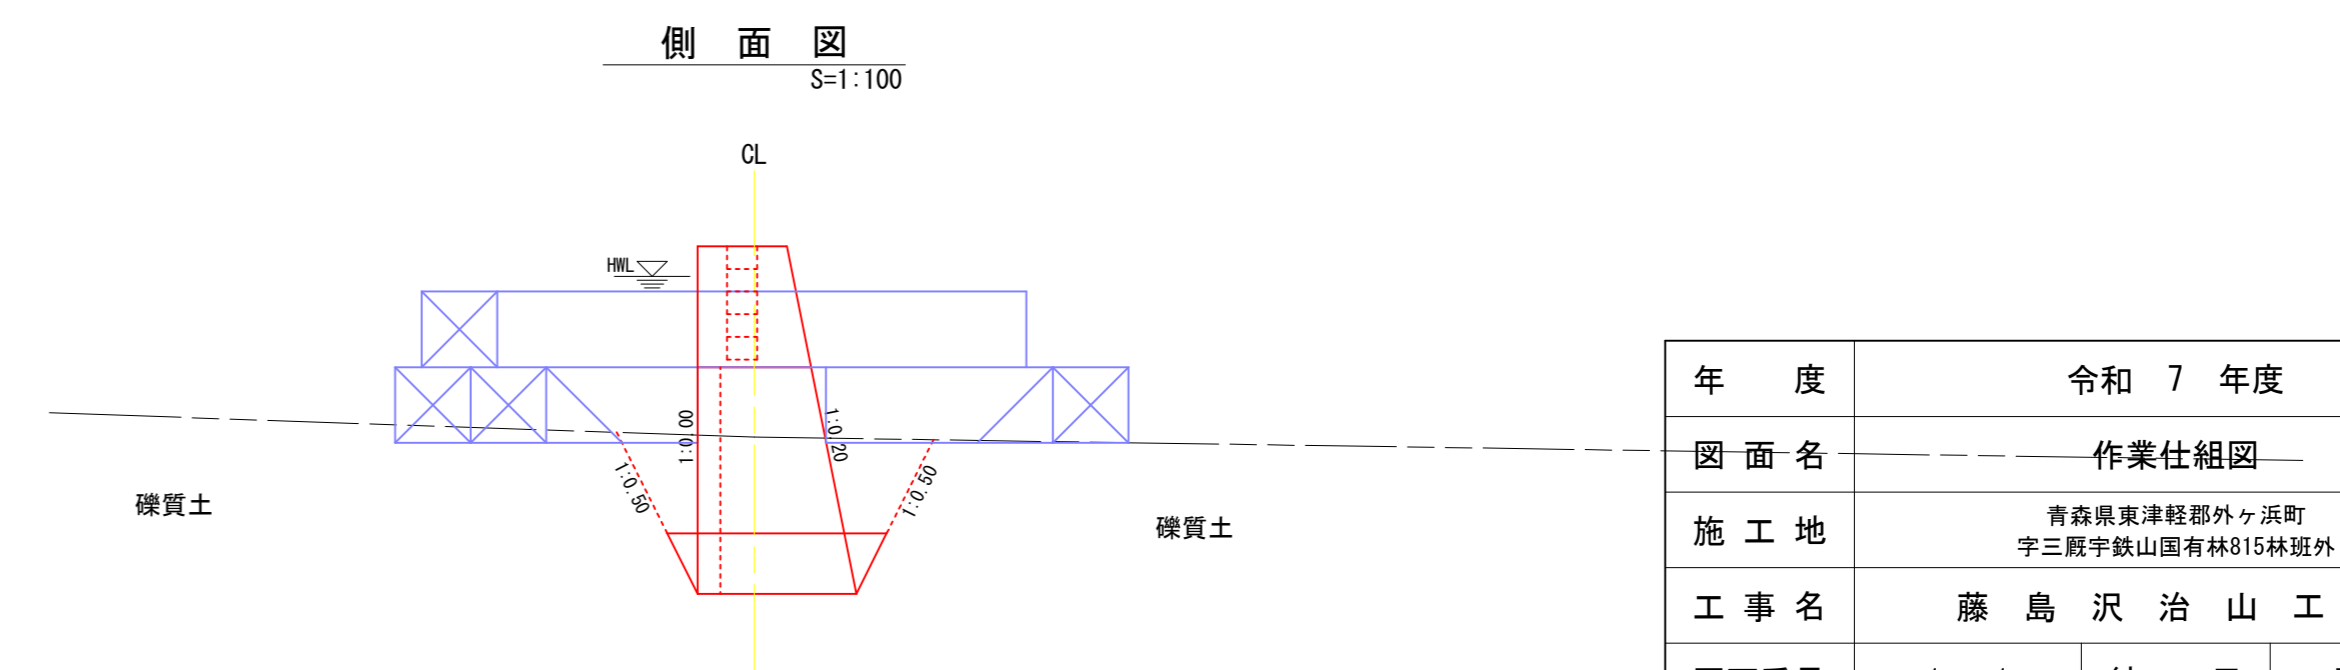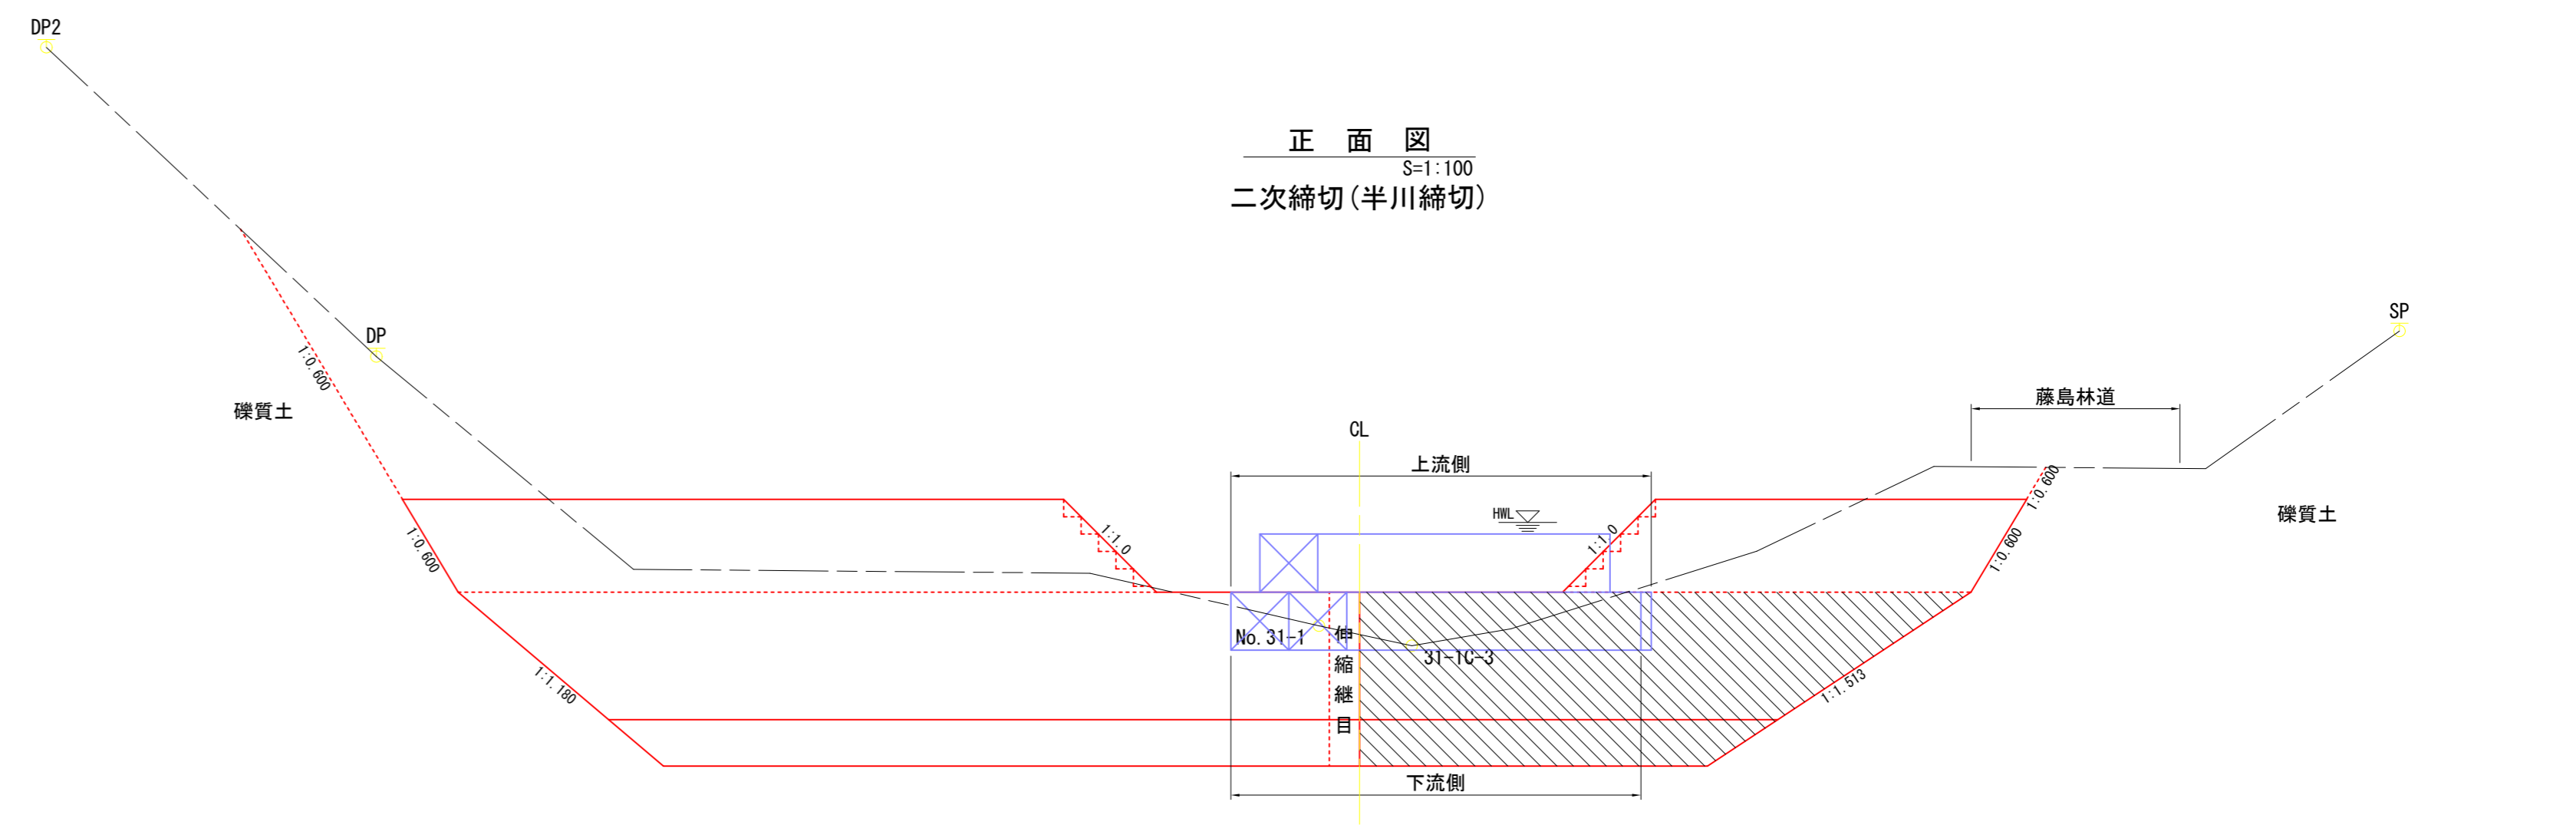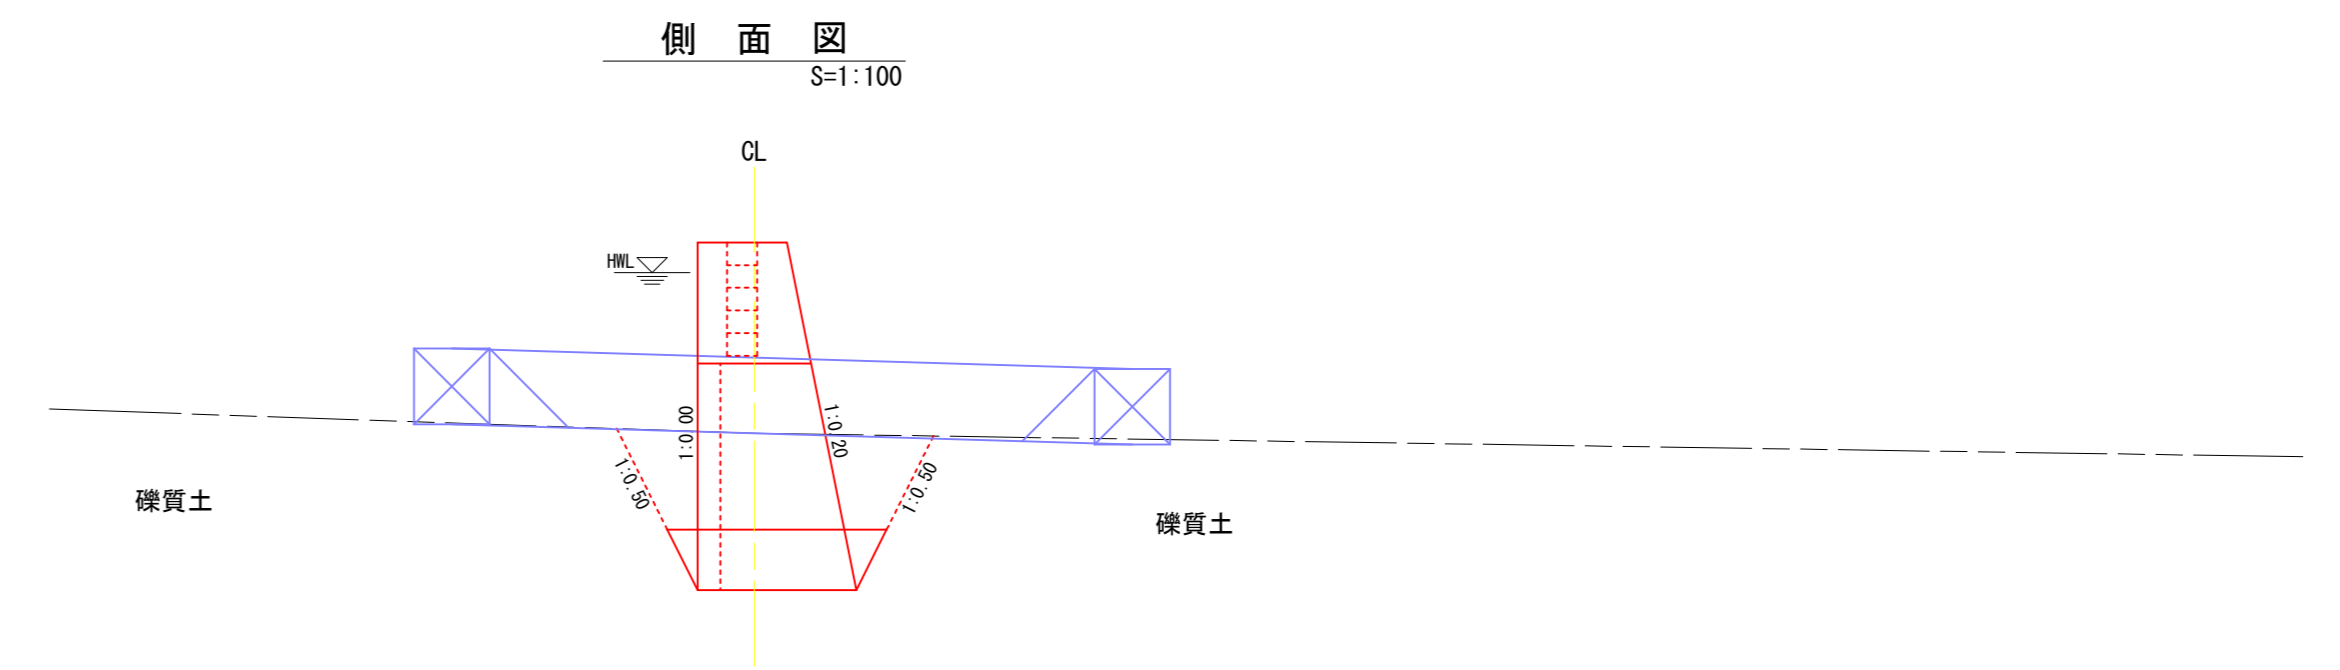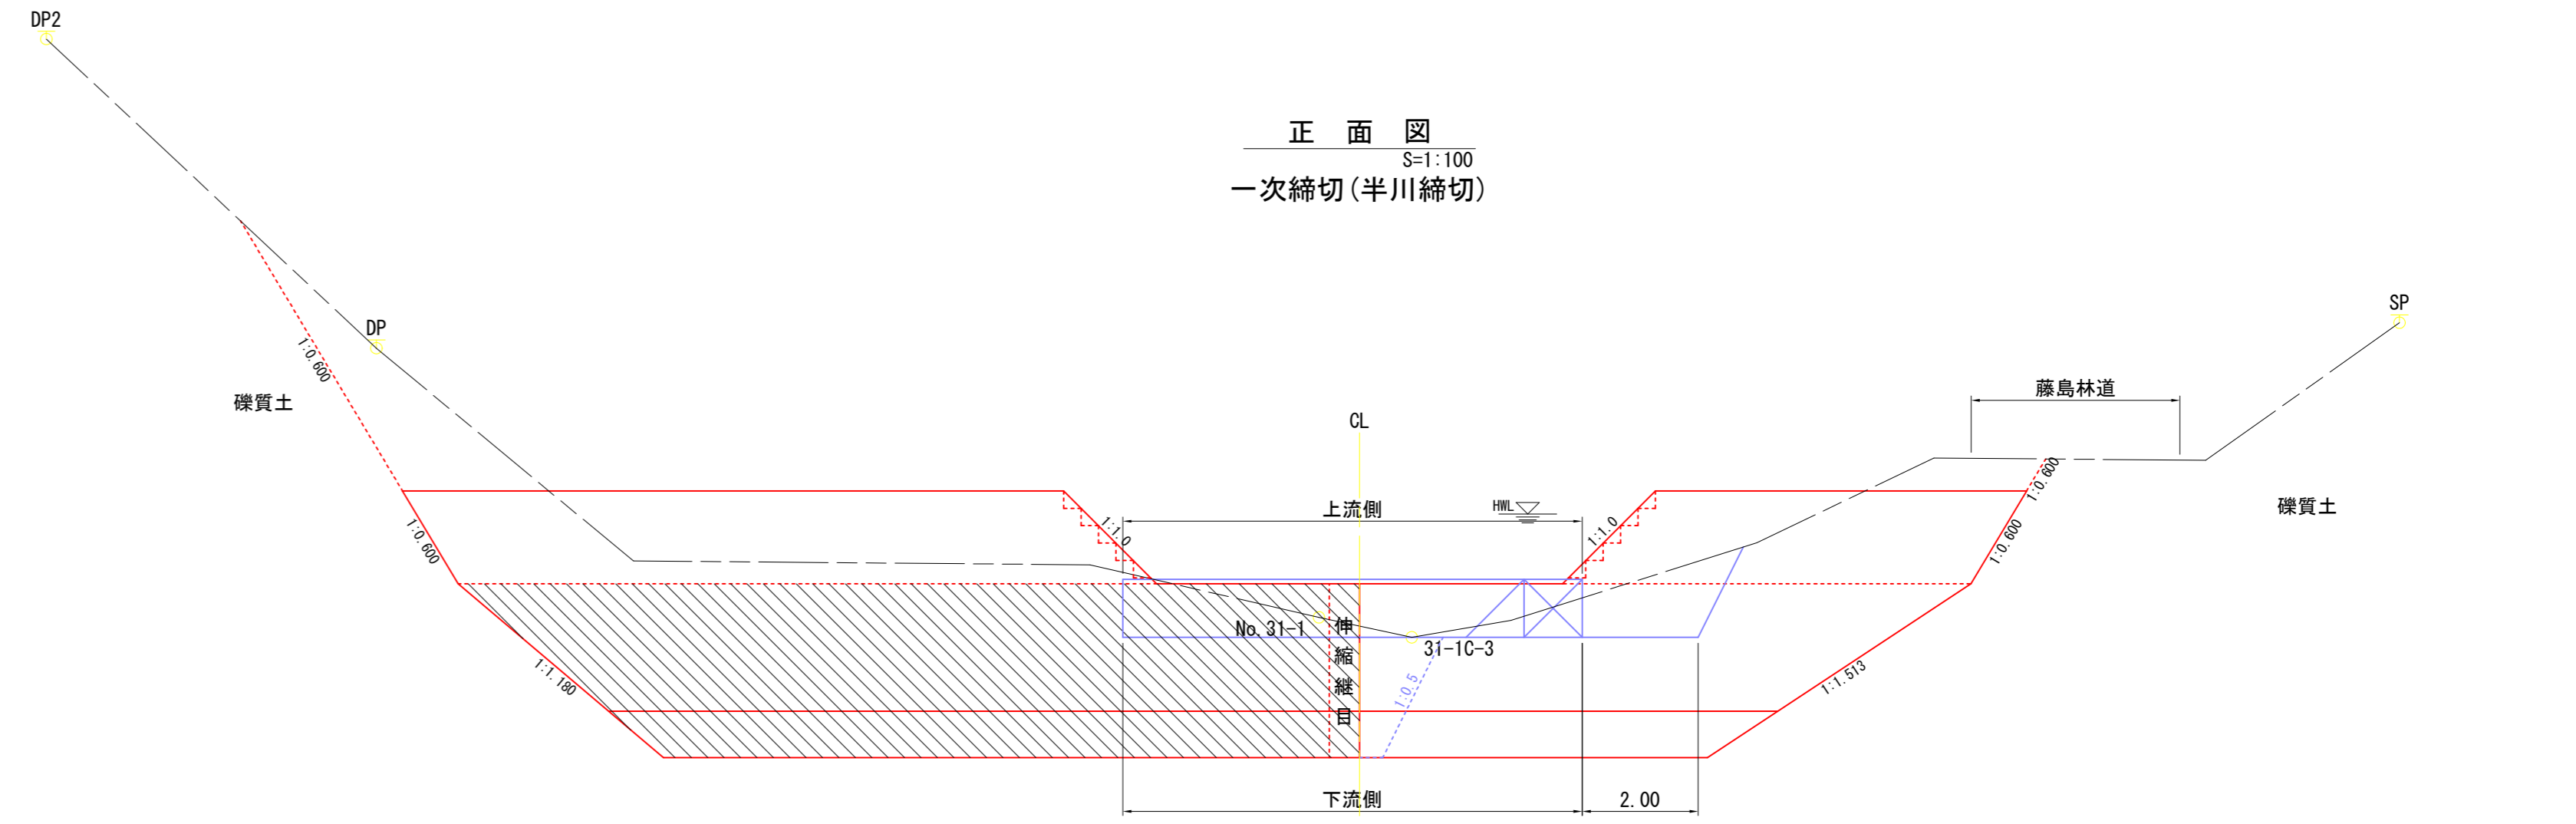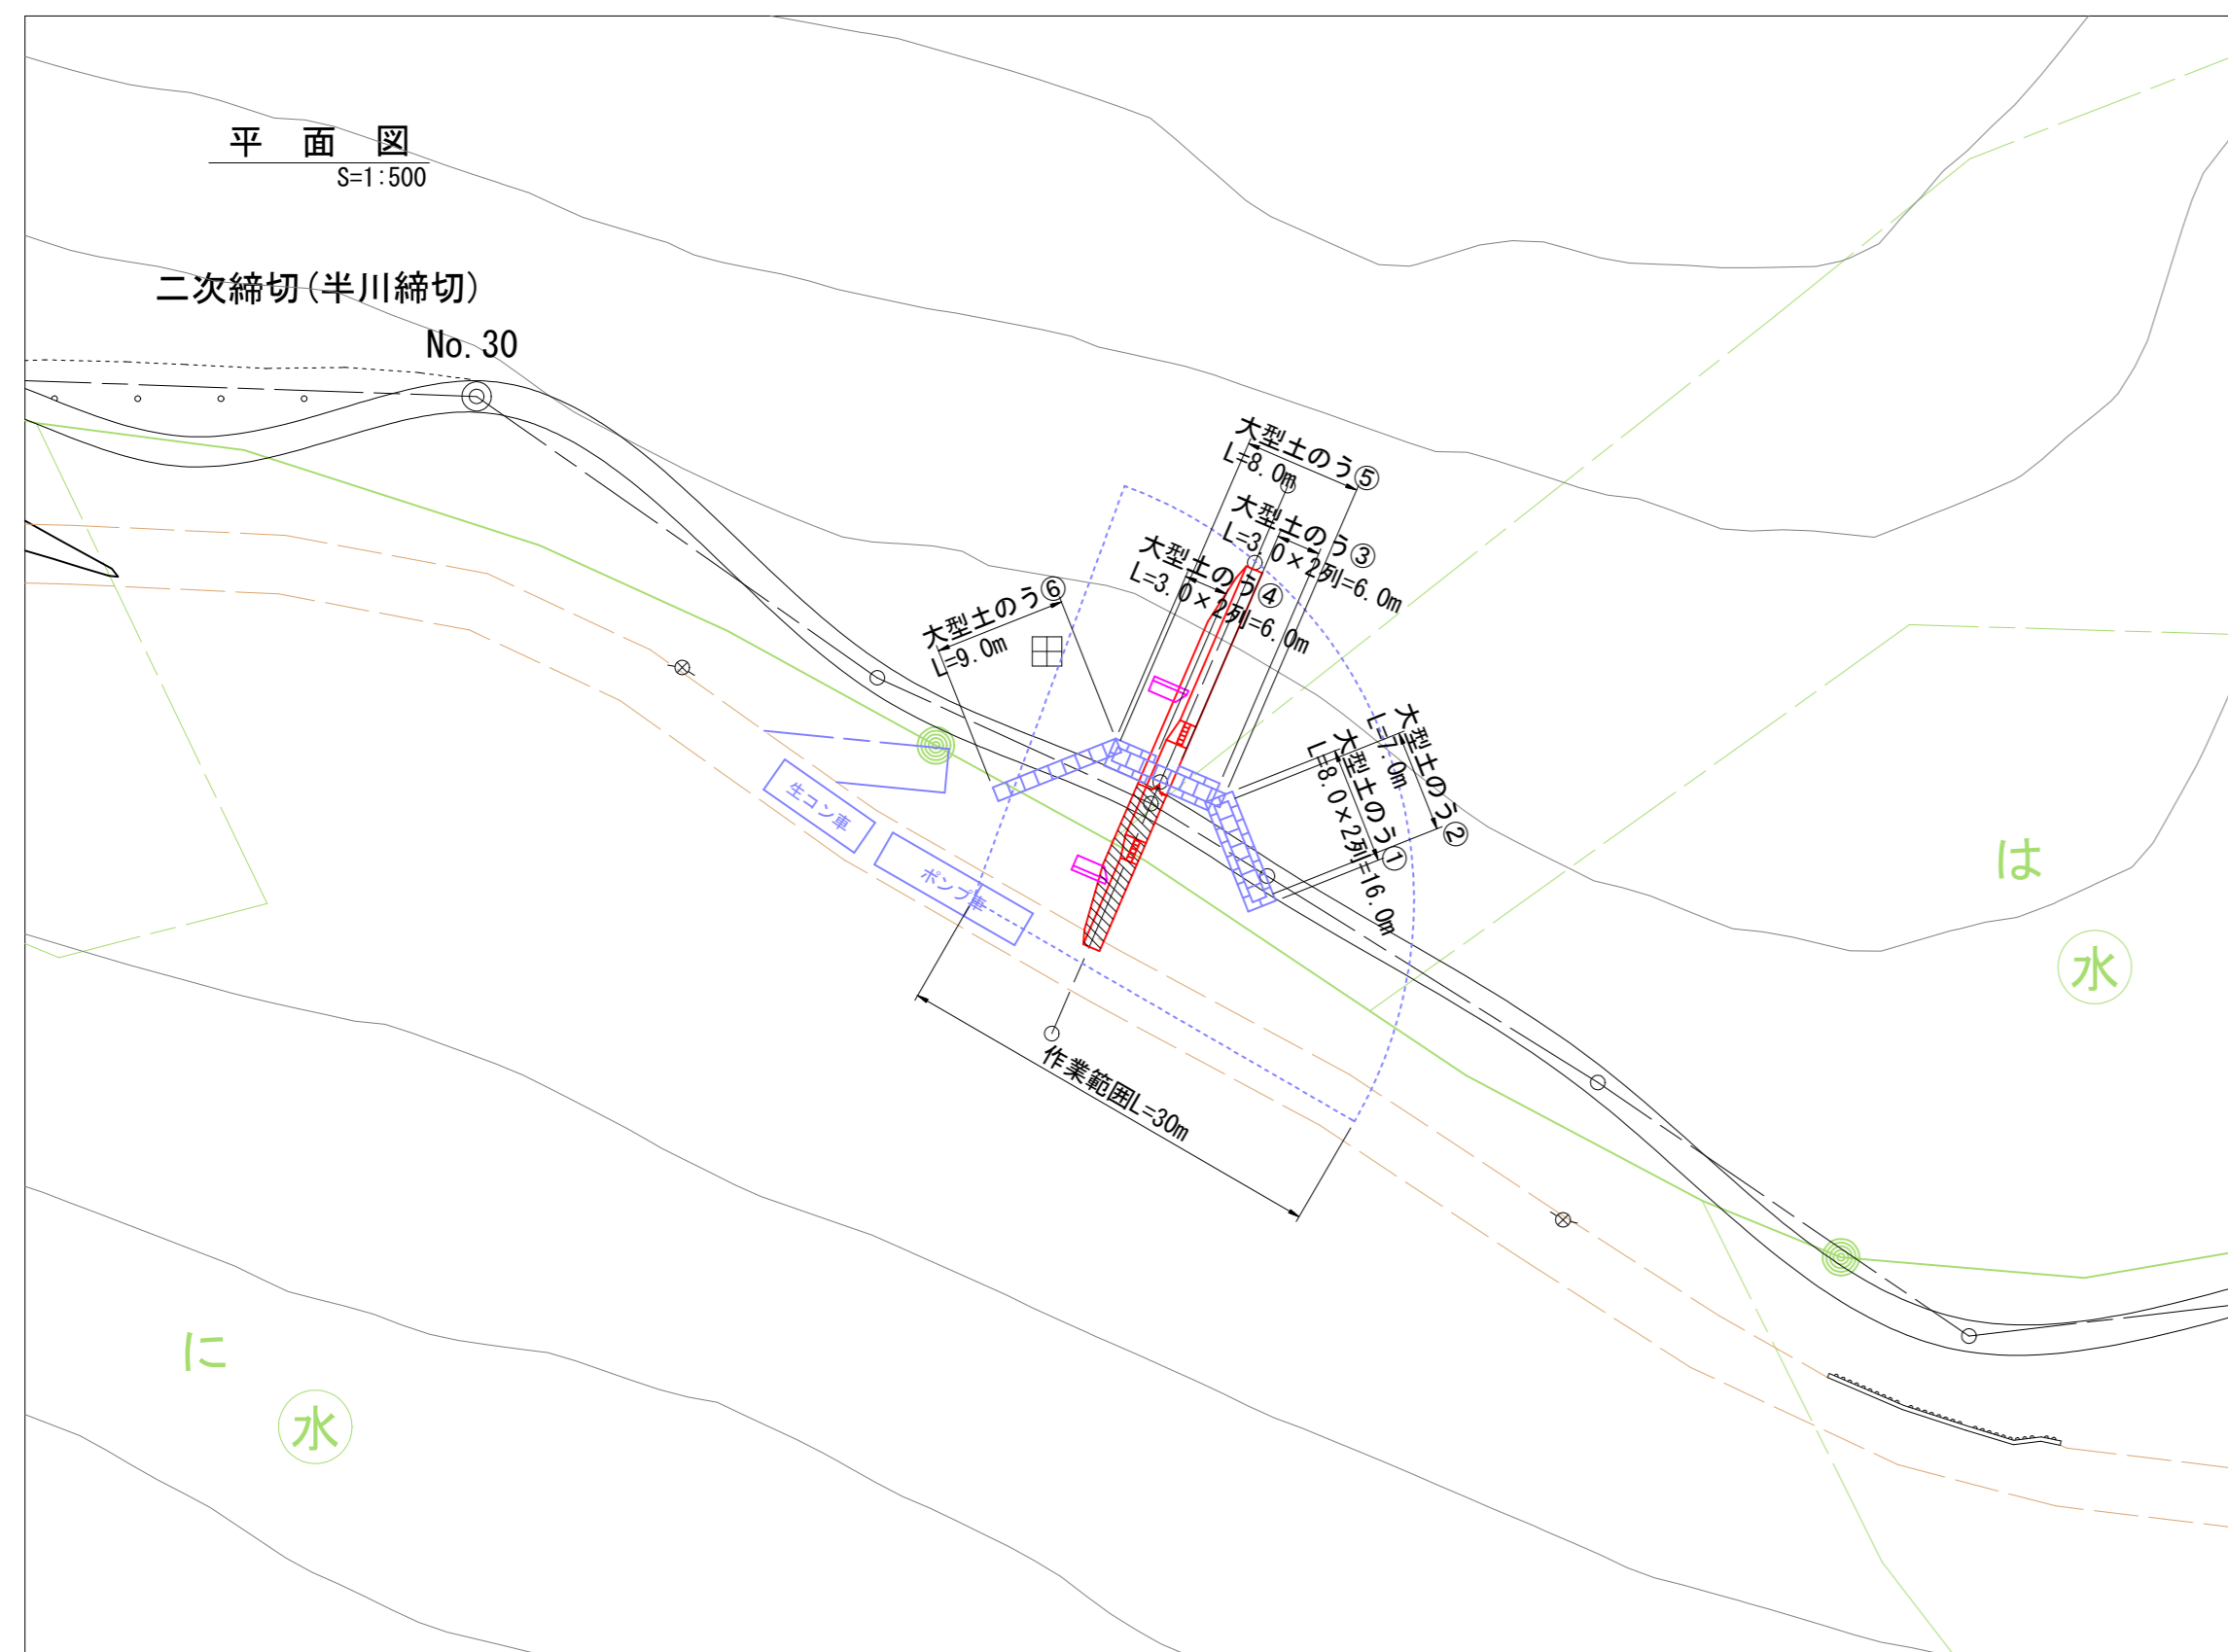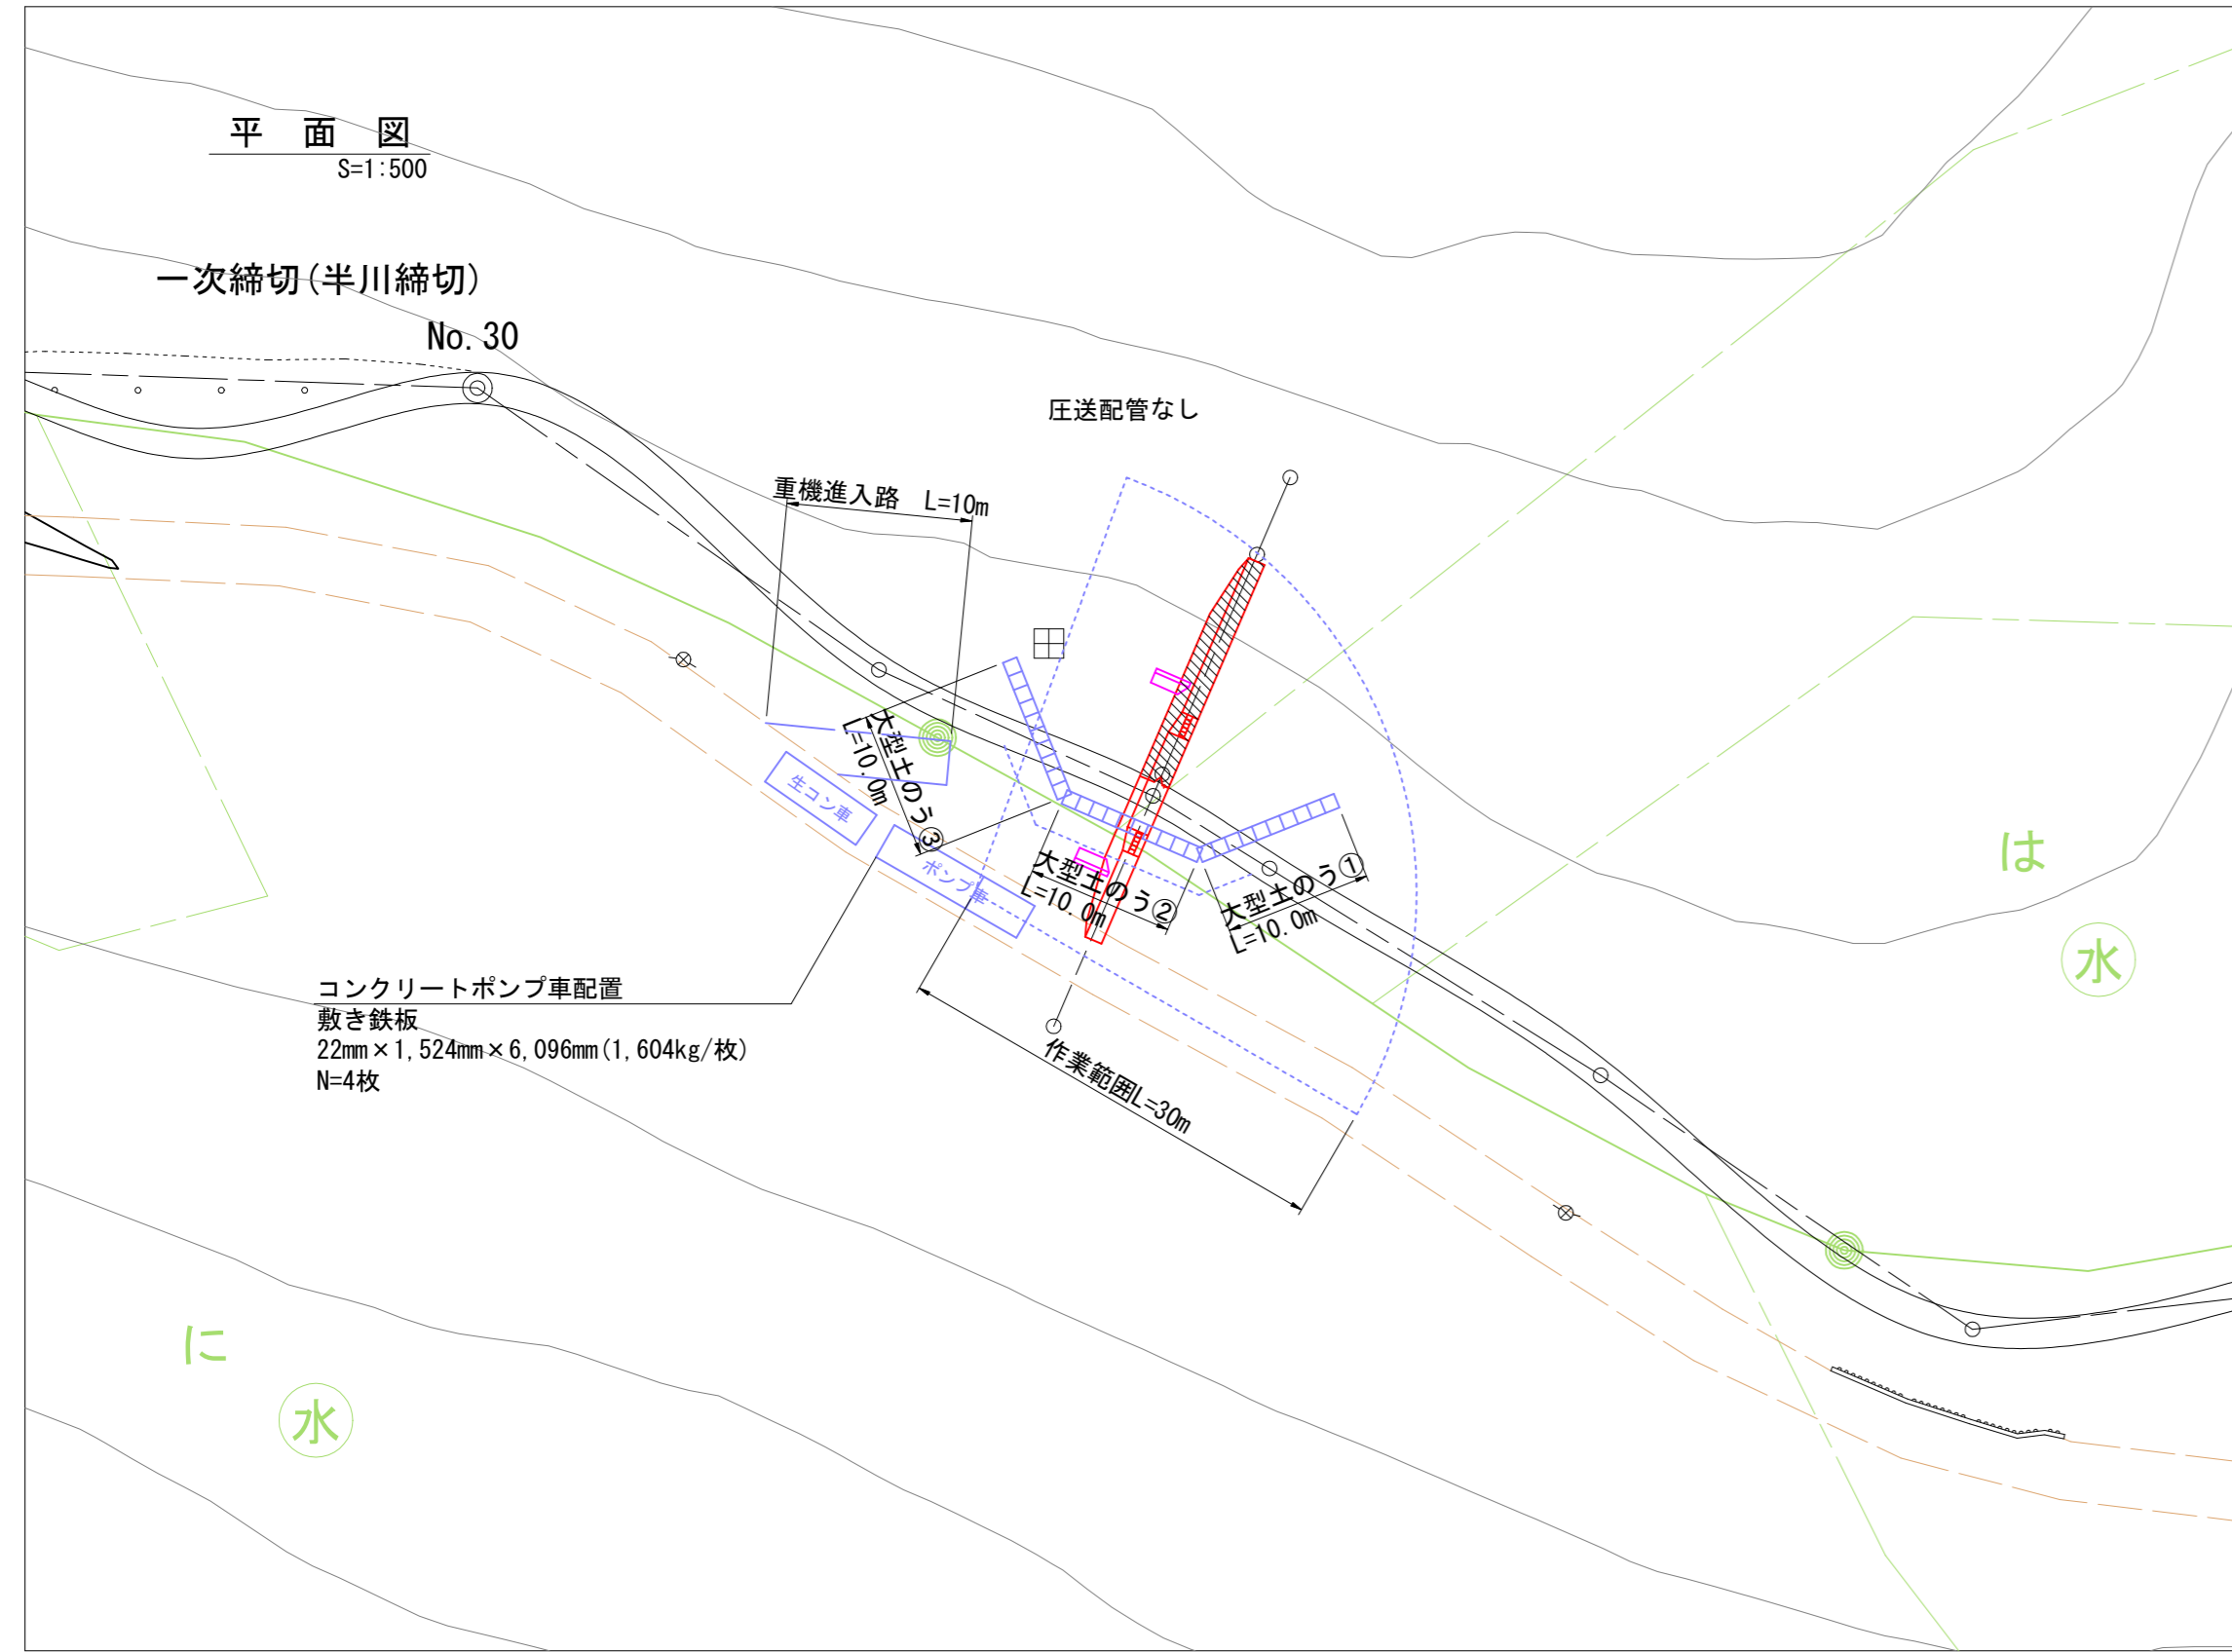

年度	令和 7 年度		
図面名	作業仕組図		
施工地	青森県東津軽郡外ヶ浜町 宇三郎半鉄山国有林015林班外		
工事名	藤島沢治山工事		
図面番号	1-1	縮尺	図示
設計者			製図者
東北森林管理局		青森森林管理署	