




図名	位置図
署名	米代東部森林管理署上小阿仁支署
名称	姫ヶ岳林道 災害復旧工事
所在地	秋田県北秋田市阿仁水無外3 字露熊沢外4国有林2090林班
縮尺	1:50,000

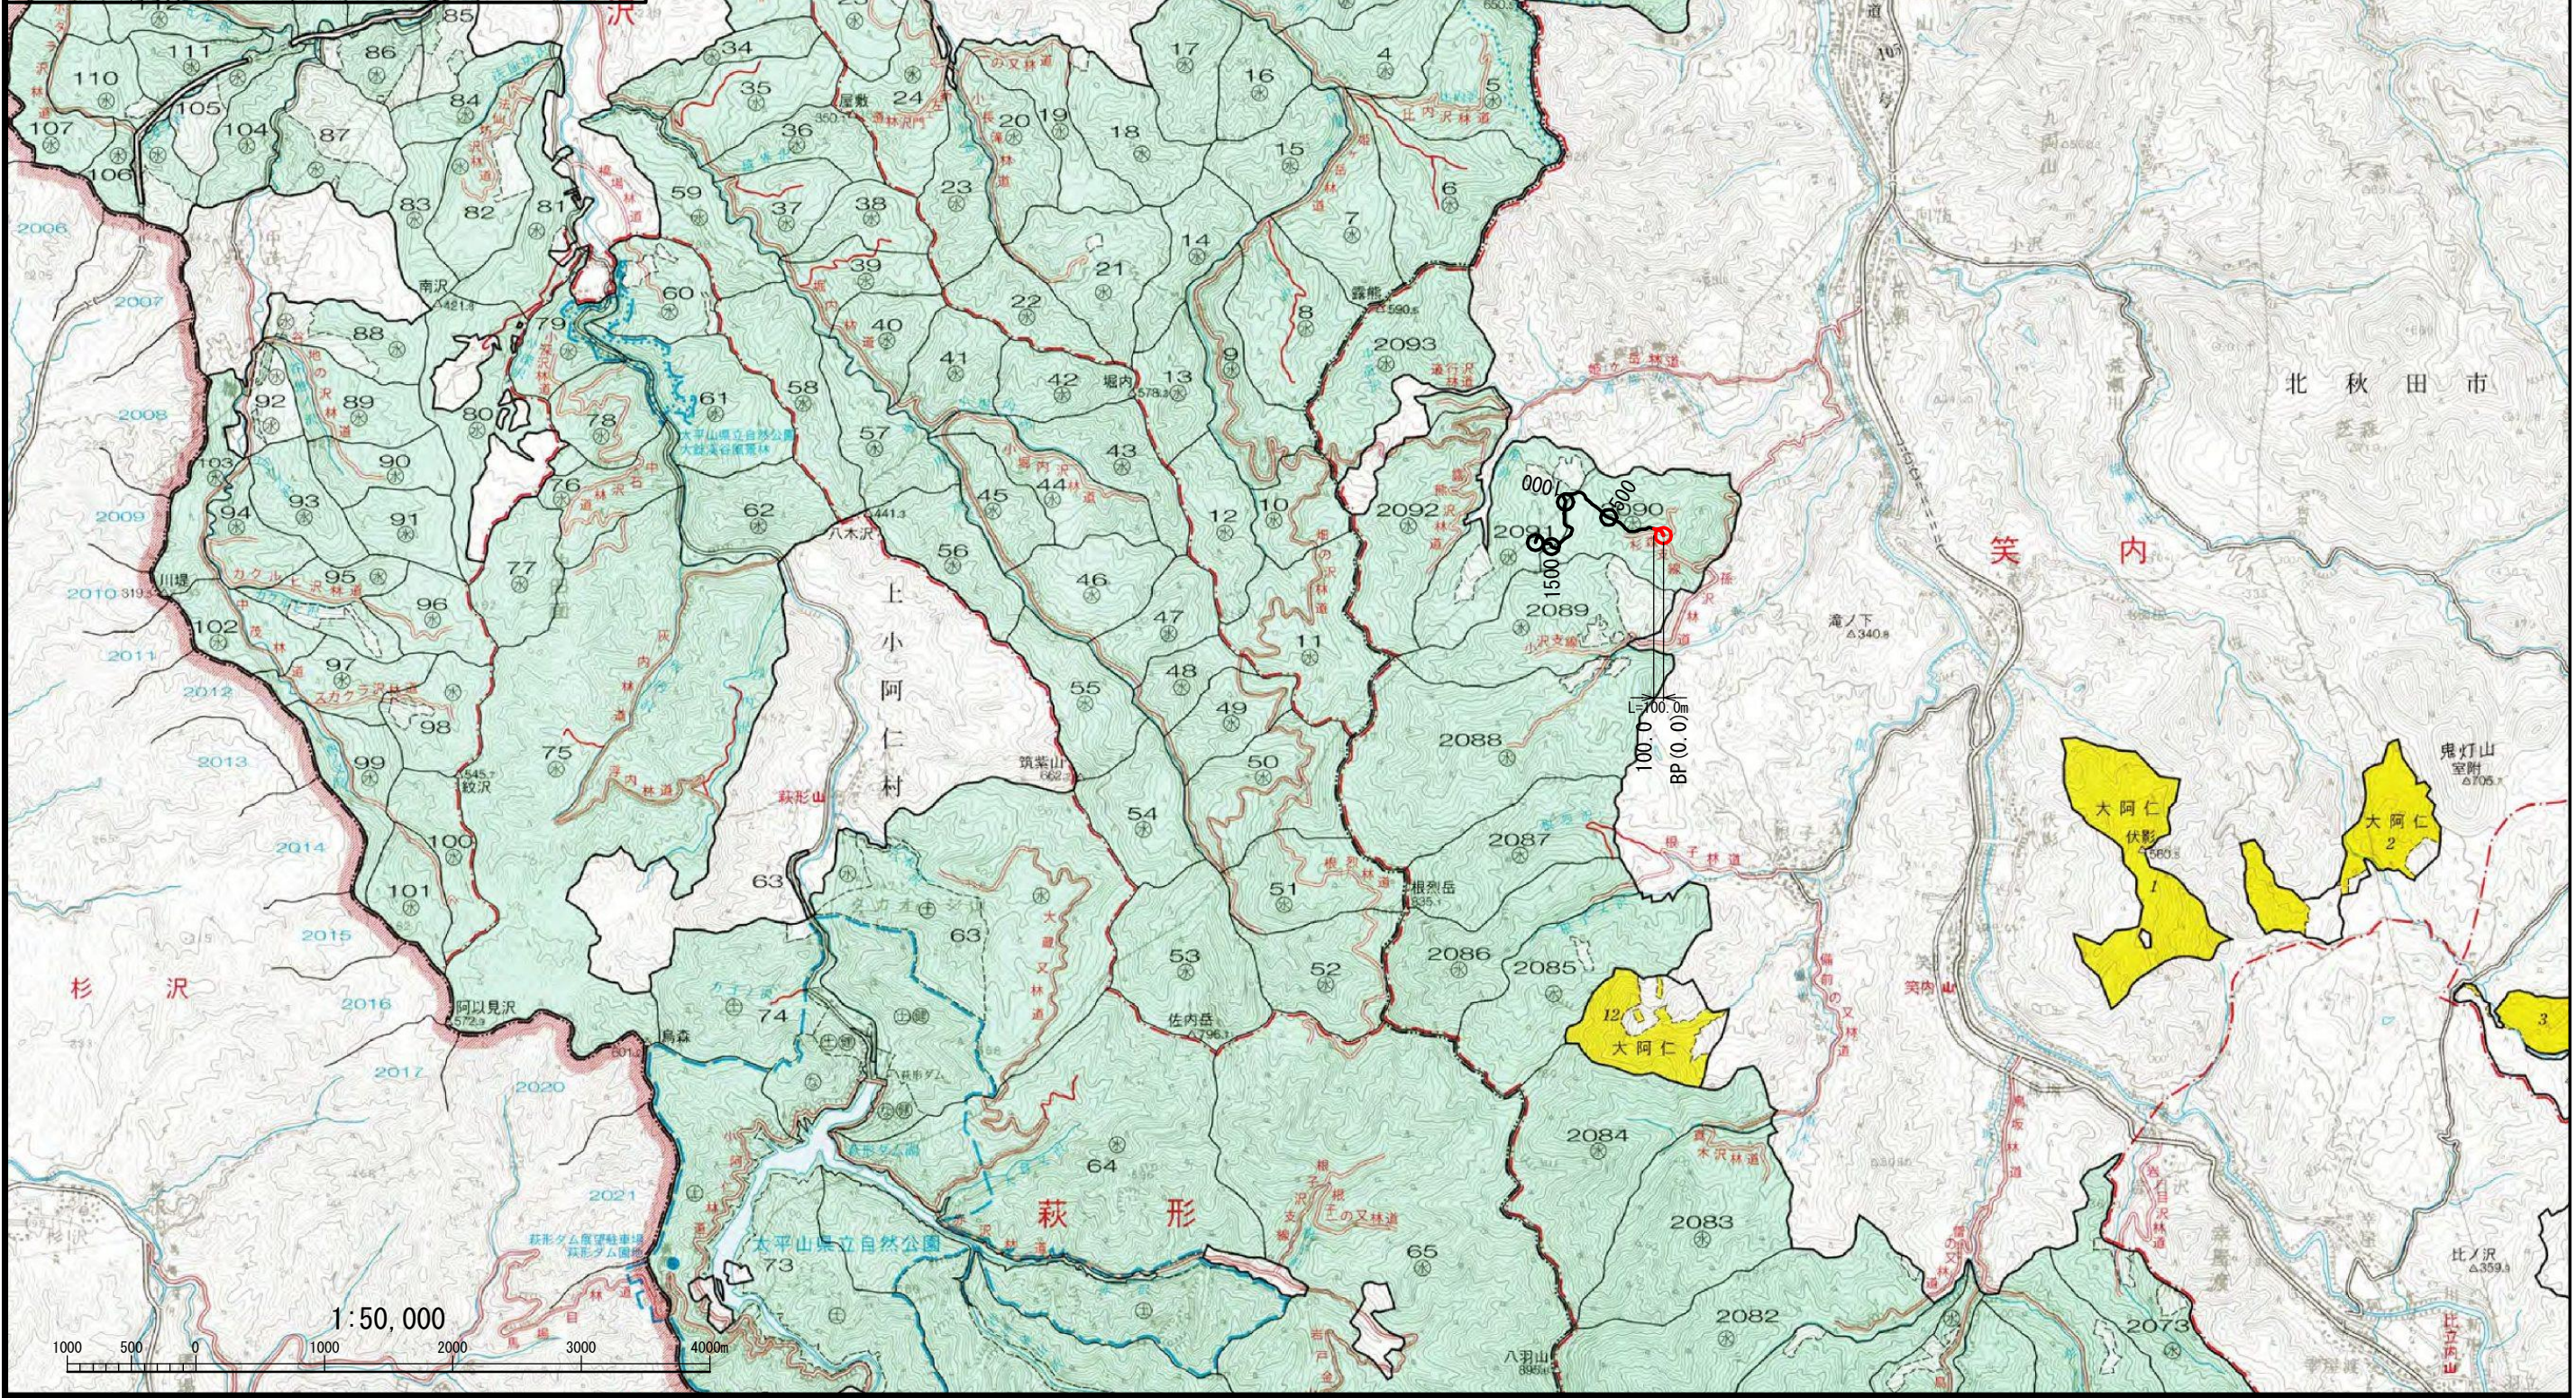


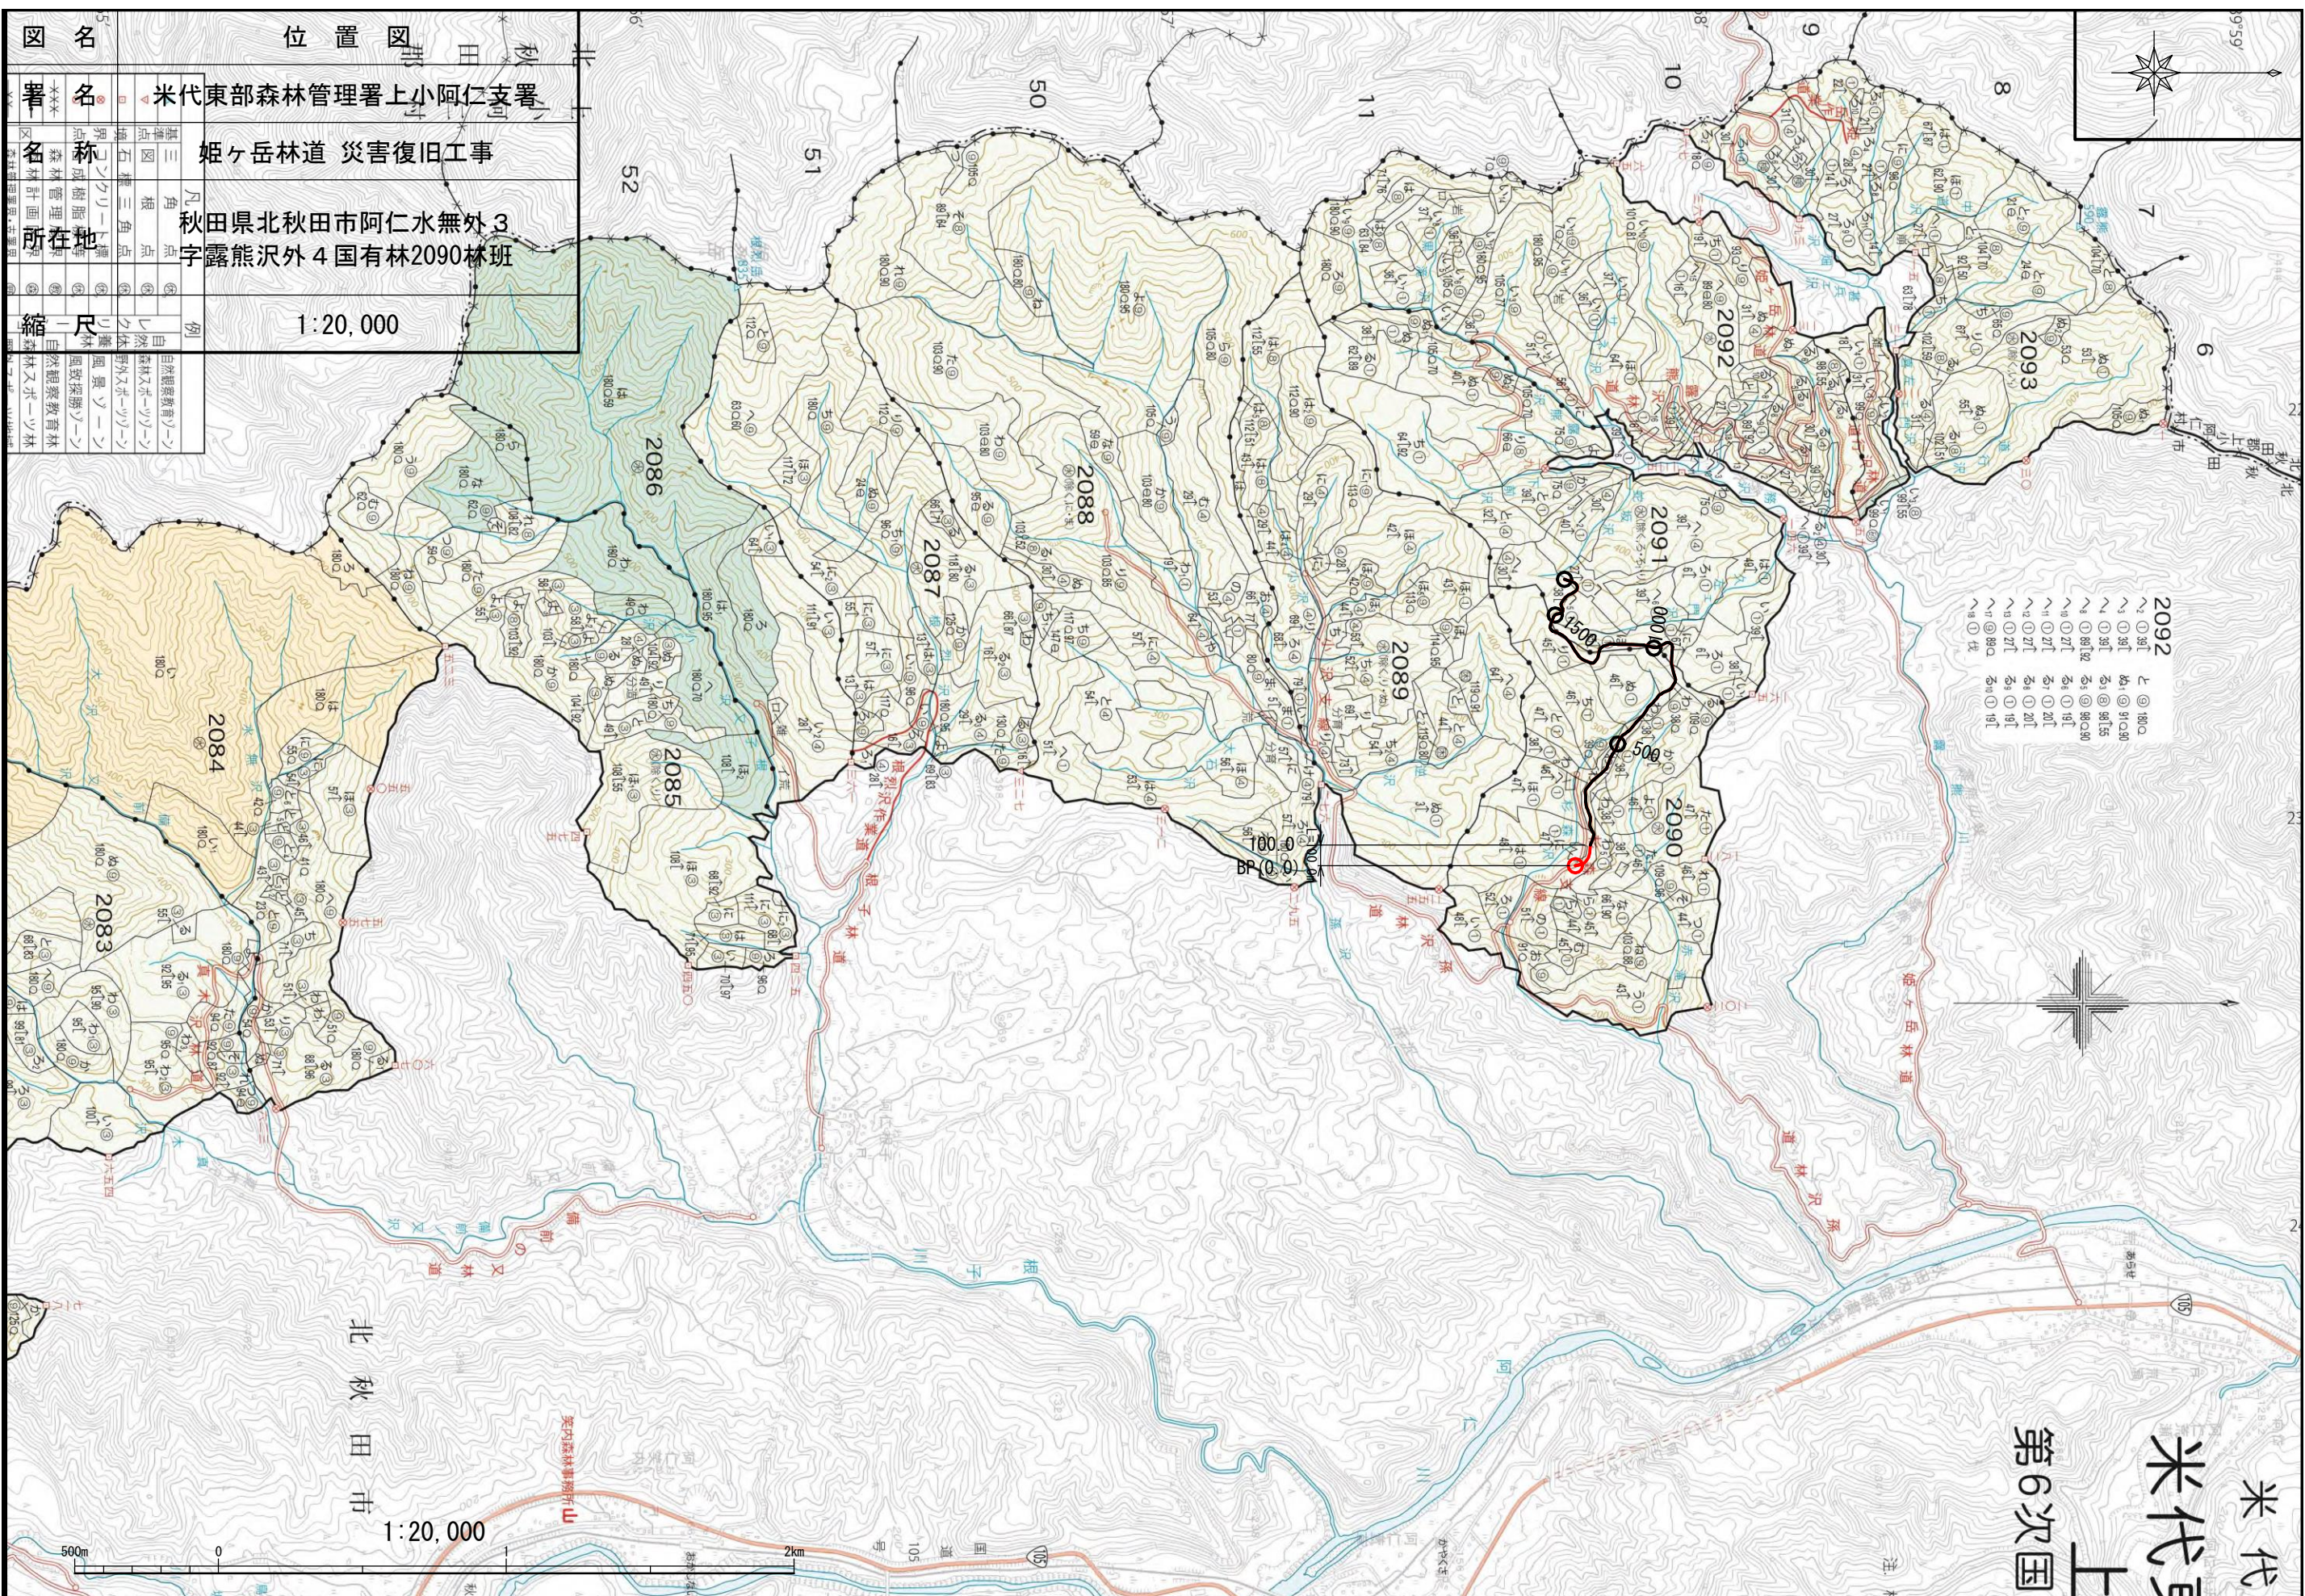


切 土

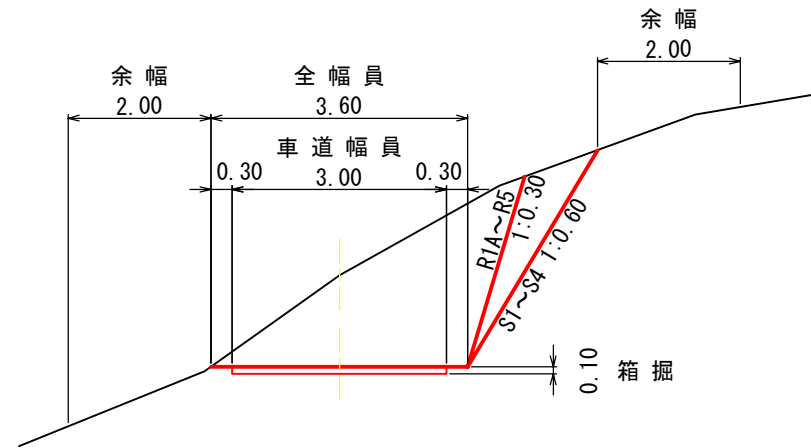

片切・片盛

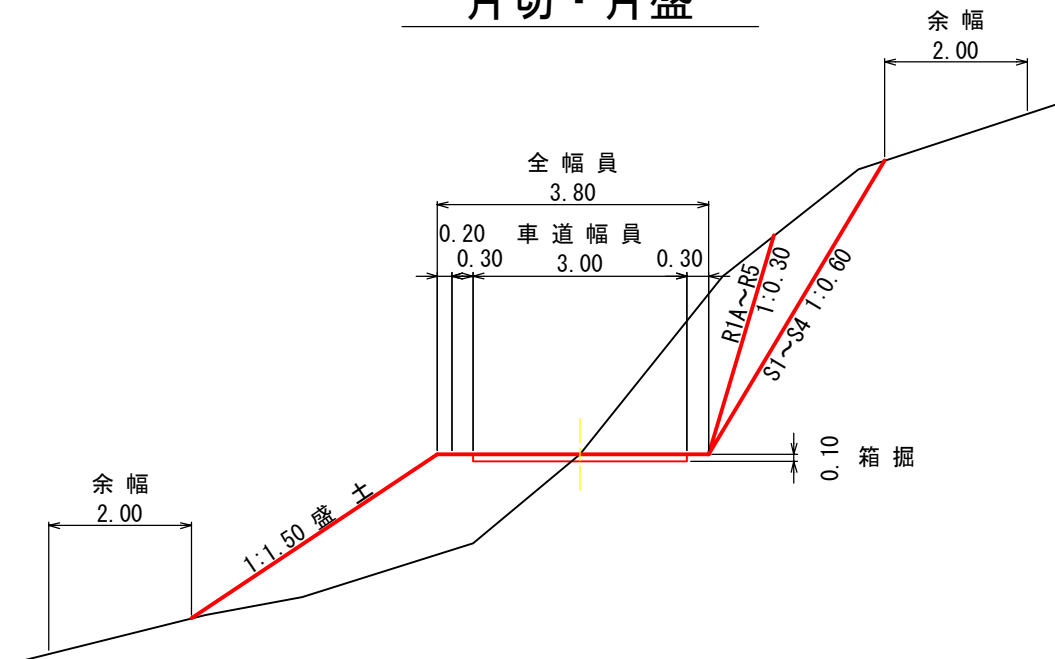

盛 土

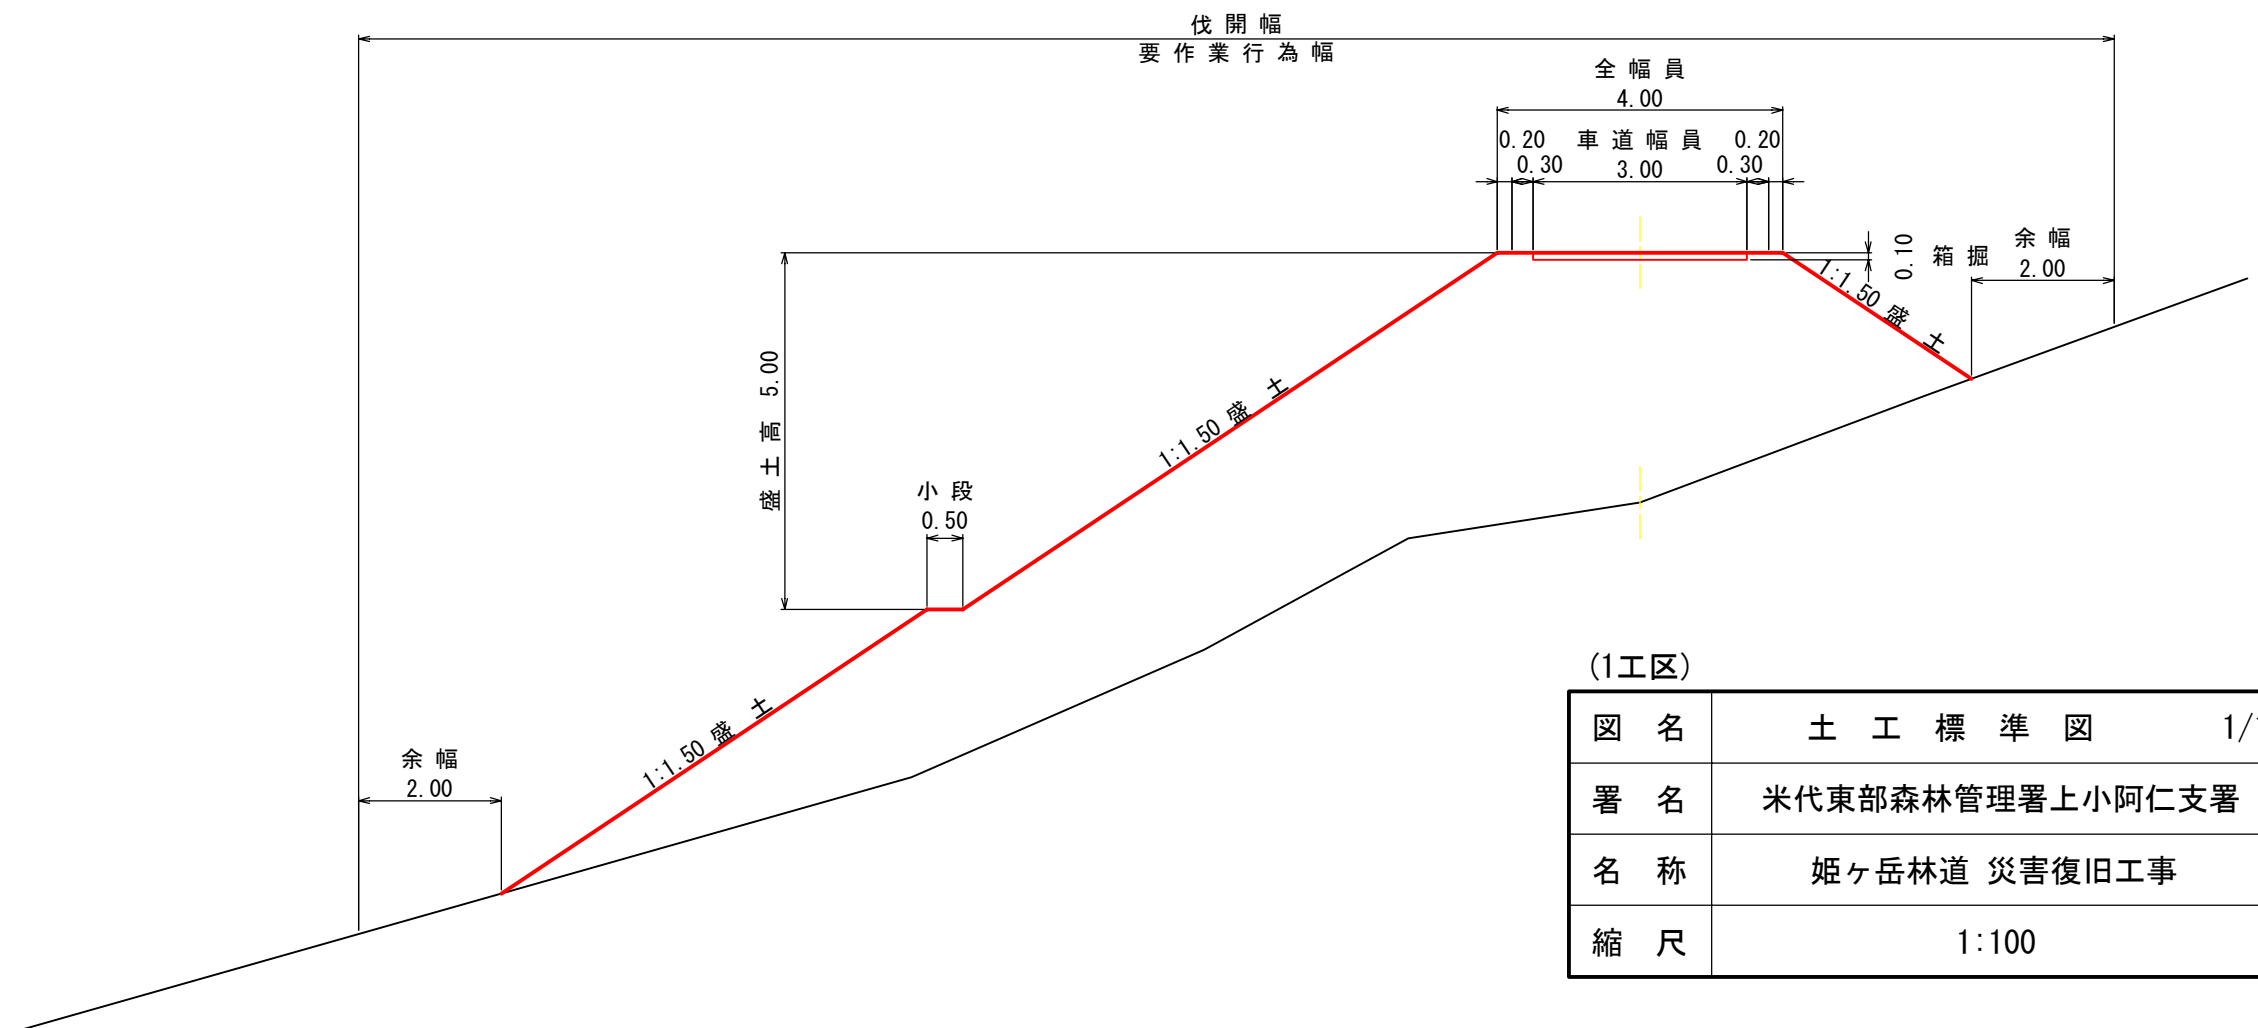


(1工区)

図 名	土 工 標 準 図	1/1
署 名	米代東部森林管理署上小阿仁支署	
名 称	姫ヶ岳林道 災害復旧工事	
縮 尺	1:100	

名 称	姫ヶ岳林道災害復旧工事	
種 類	自動車道2級	
延 長	L=100m	
全幅員	B=3. 60m	
勾配	最 急	+ 12. 00 %
	最 緩	- 1. 50 %
	平 均	+ 7. 66 %
最小半径		R=12. 0m

BM. 1
H=268. 137m

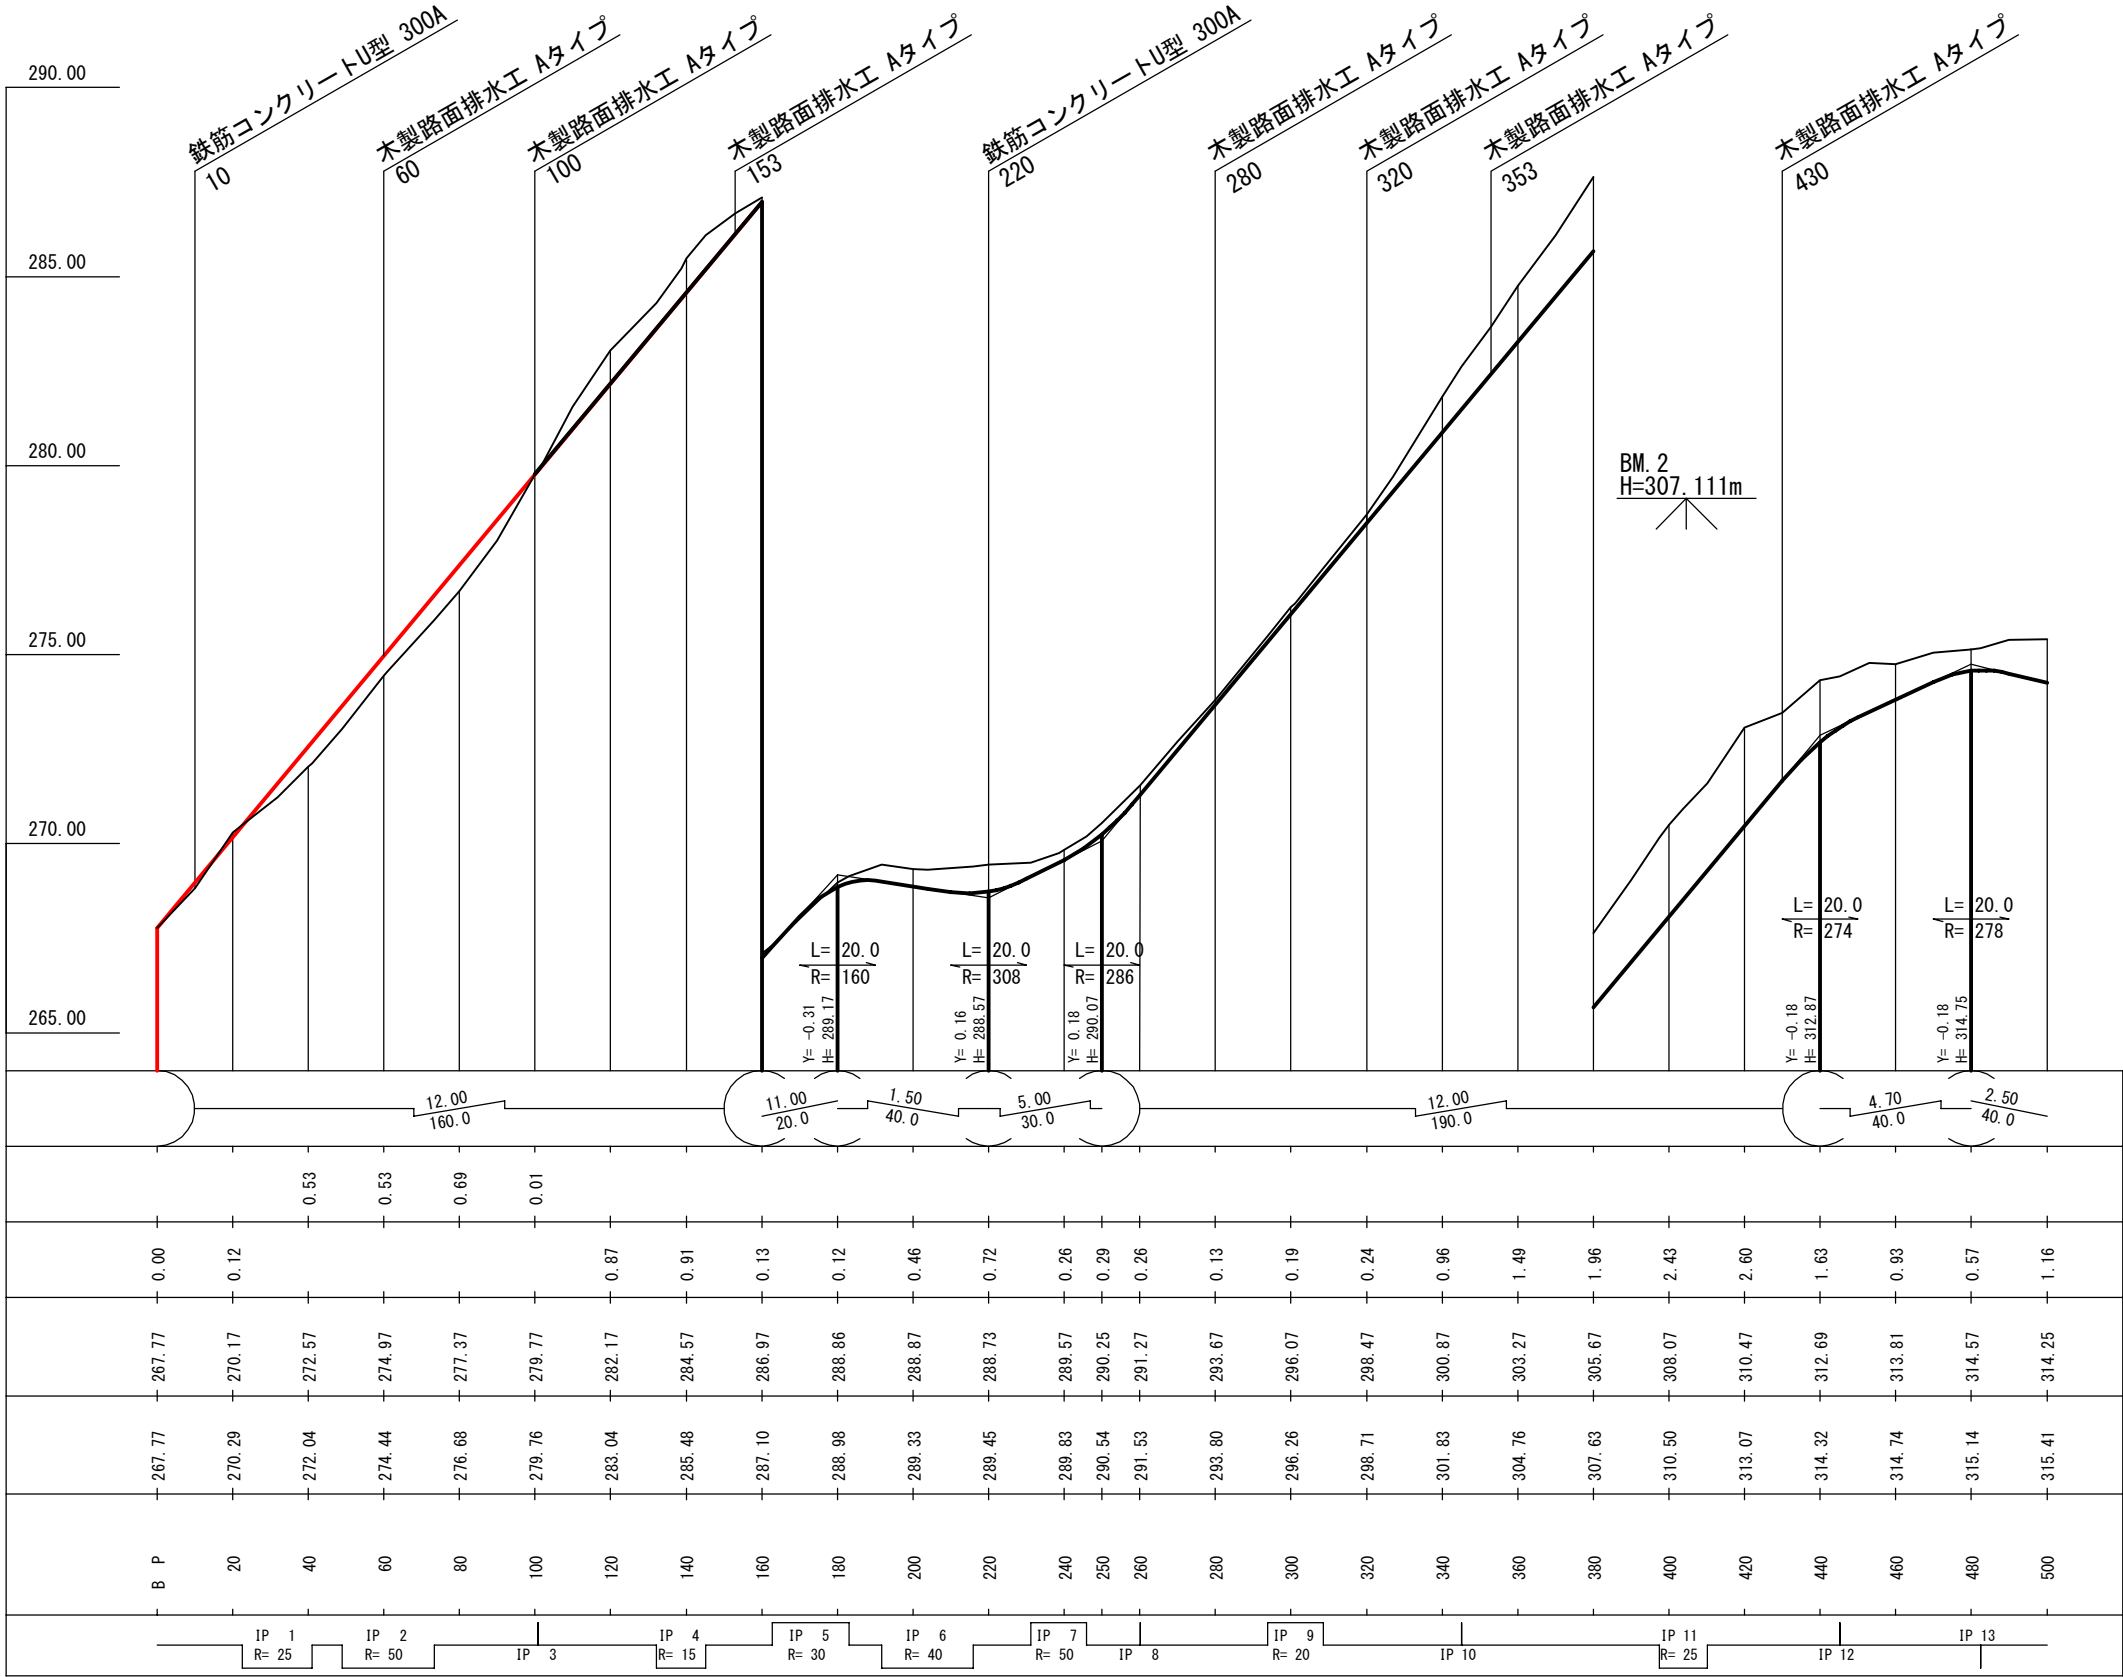

(1工区)

図 名	縦 断 面 図	1/1
署 名	米代東部森林管理署上小阿仁支署	
名 称	姫ヶ岳林道 災害復旧工事	
縮 尺	縦1:200 横1:2, 000	


丸太砕水叩工
床掘S1V = 1.3×1.0 = 1.3m3

鉄筋コンクリートU型側溝(落蓋型) 300A L=4.00m
グレーチング(L=1.00m) 4枚

曲線
線
幅

(1工区)

図 名	横 断 面 図	1/5
署 名	米代東部森林管理署上小阿仁支署	
名 称	姫ヶ岳林道 災害復旧工事	
縮 尺	1:100	B P ~ BC 1 22.6

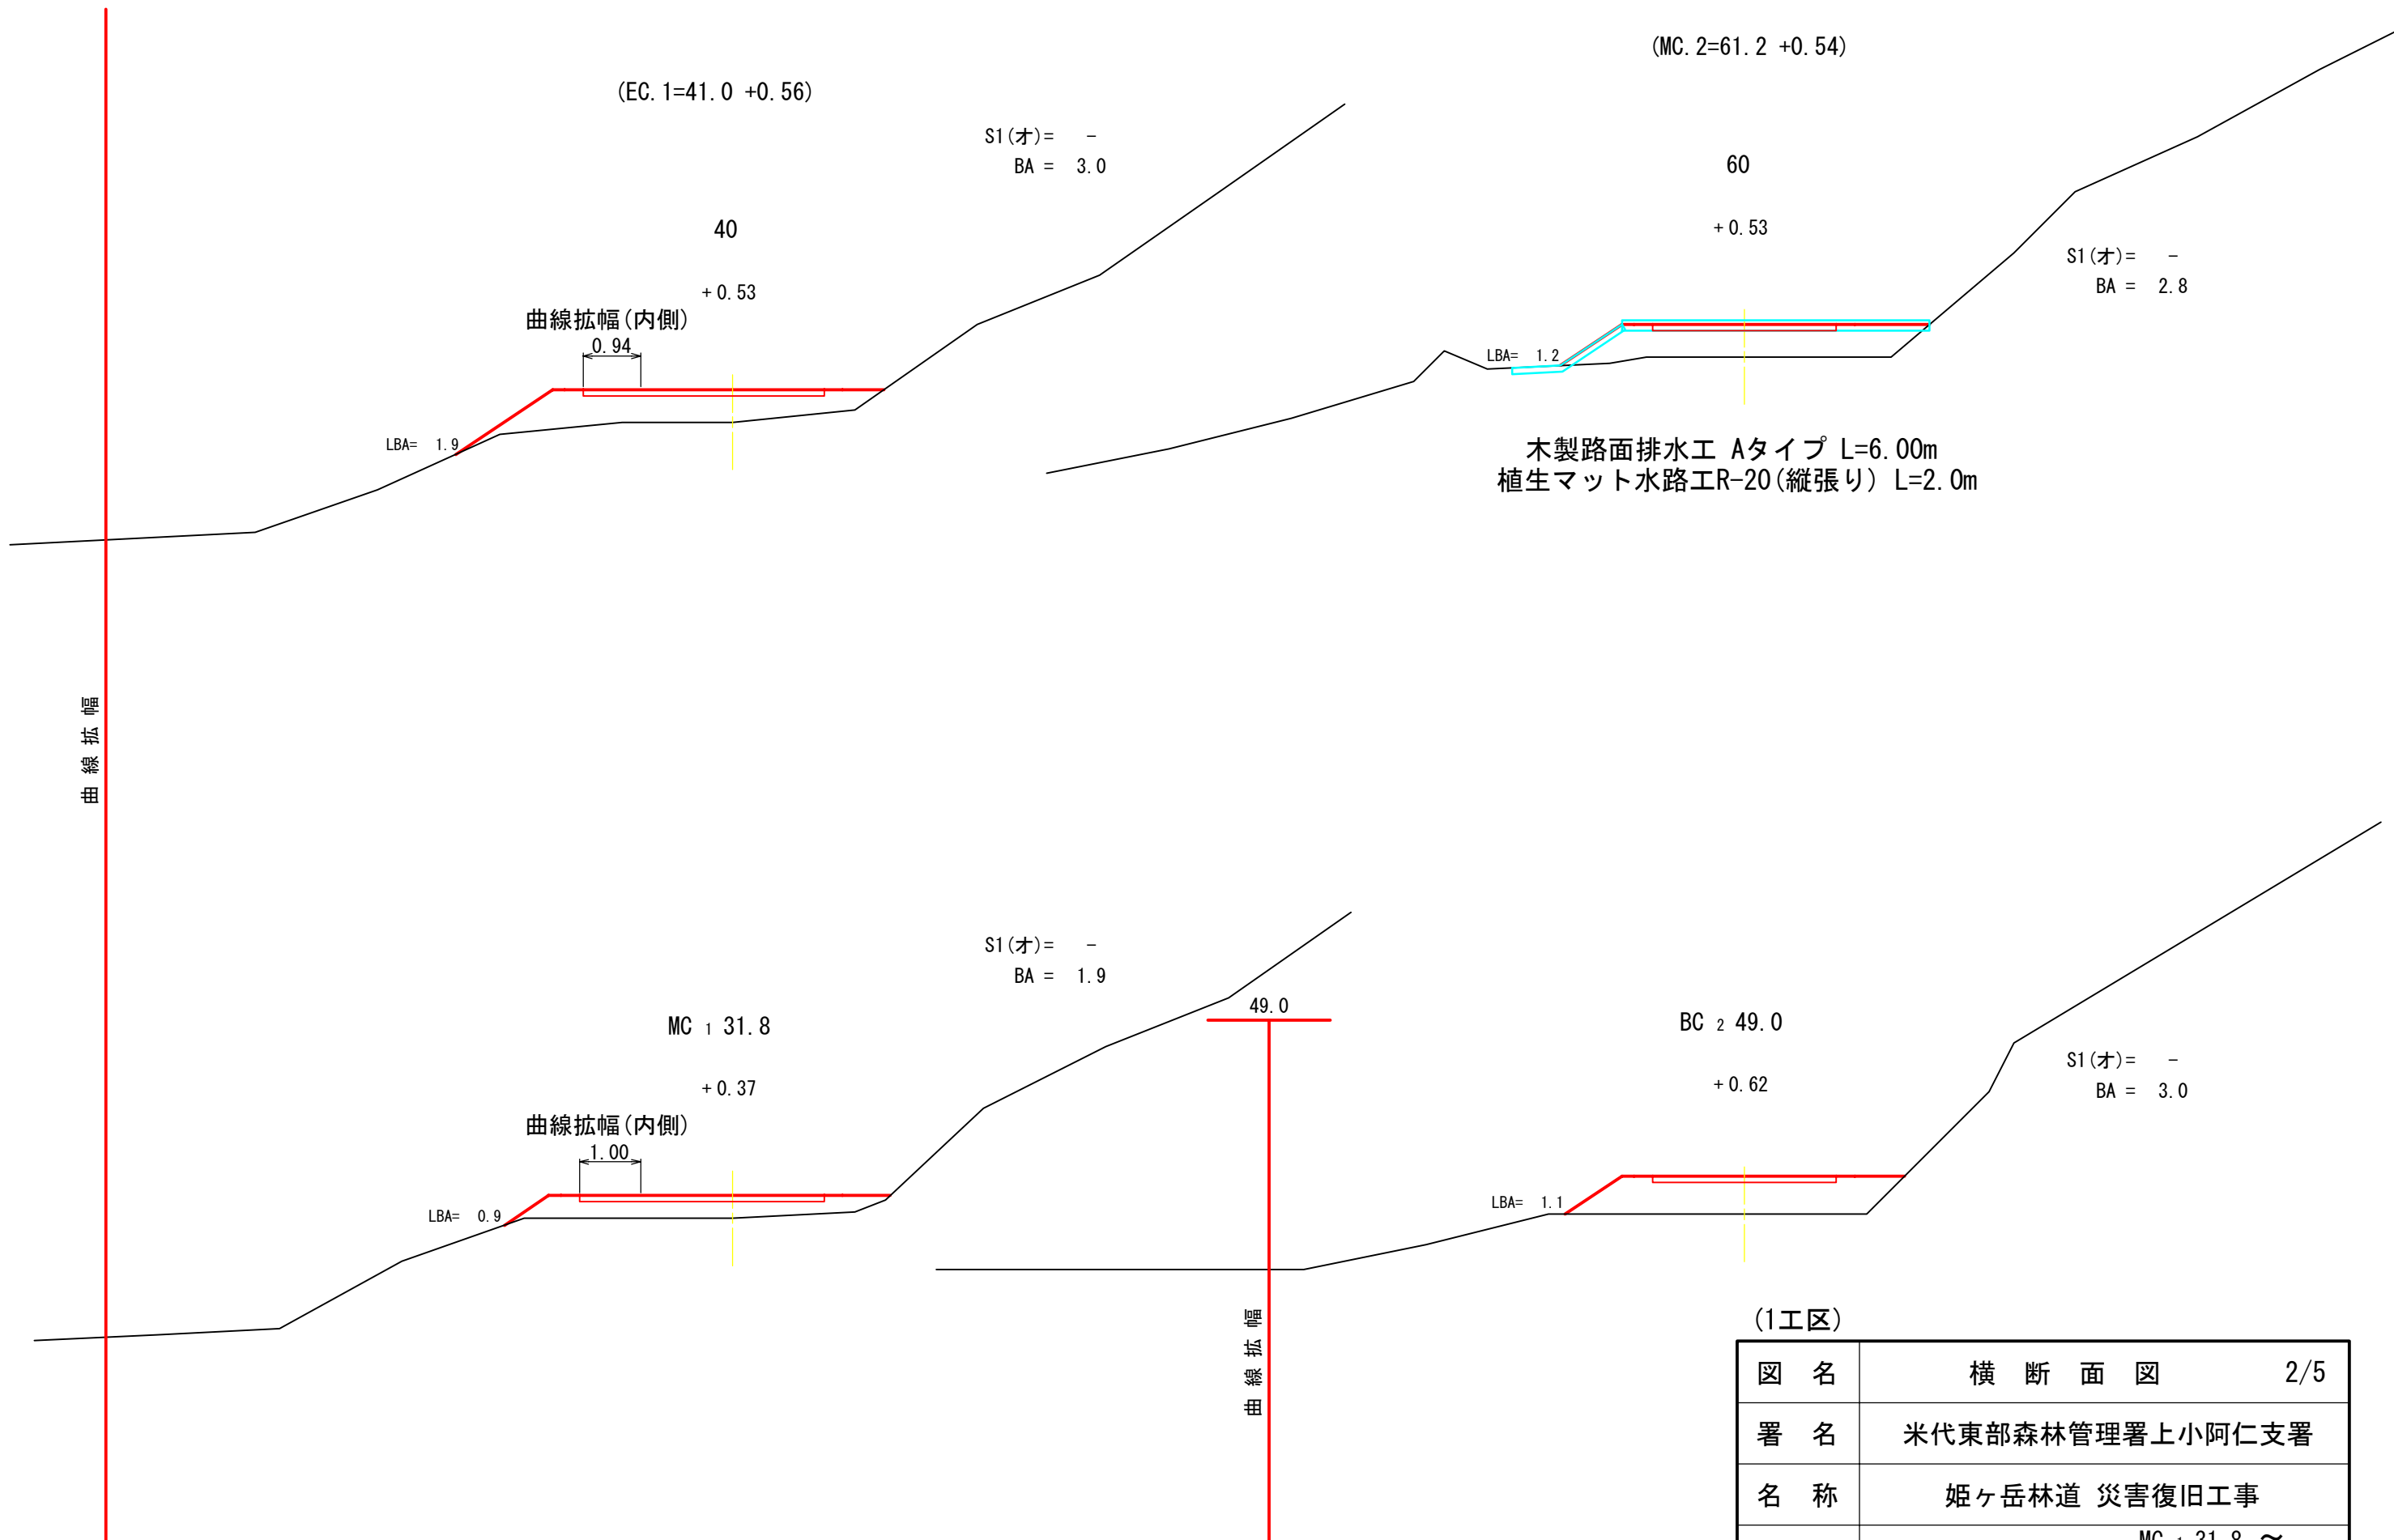

図名	横断面図	2/5
署名	米代東部森林管理署上小阿仁支署	
名称	姫ヶ岳林道 災害復旧工事	
縮尺	1:100	MC 1 31.8 ~ 60





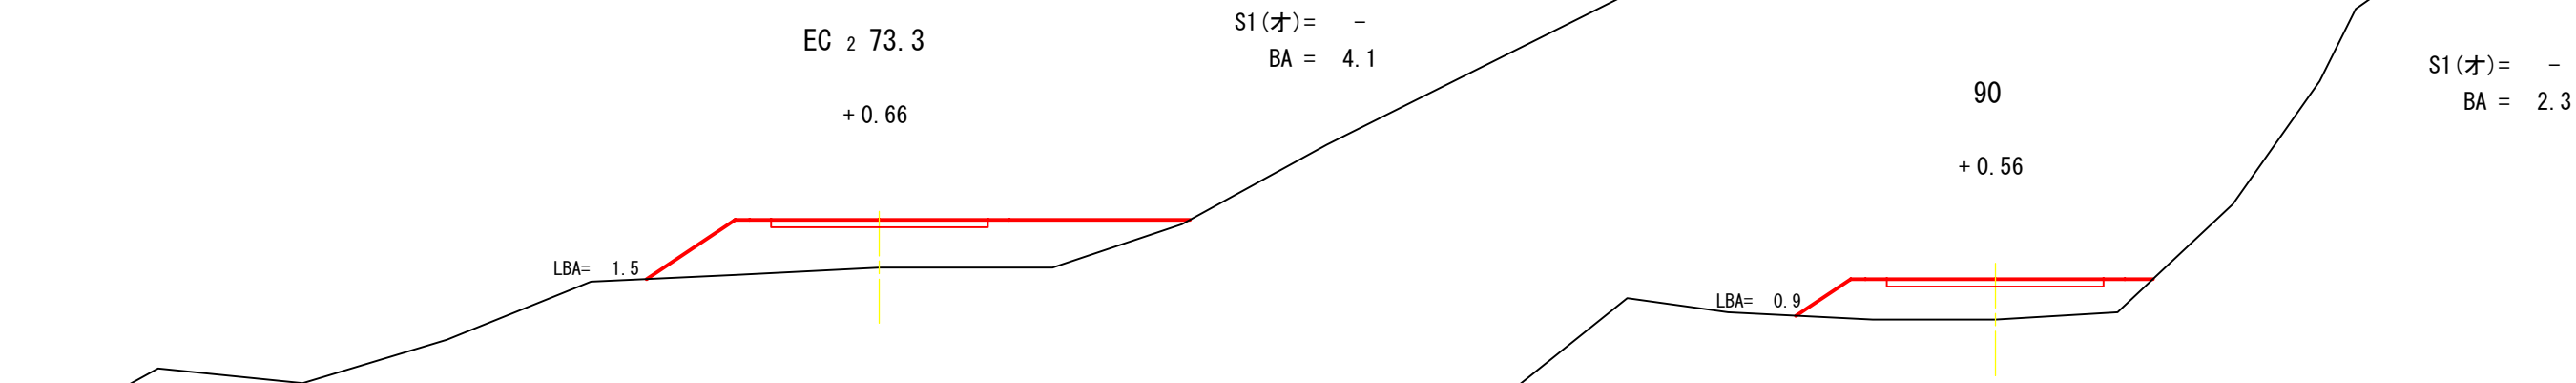



図 名	横 断 面 図	3/5
署 名	米代東部森林管理署上小阿仁支署	
名 称	姫ヶ岳林道 災害復旧工事	
縮 尺	1:100	EC 2 73.3 ~ 100

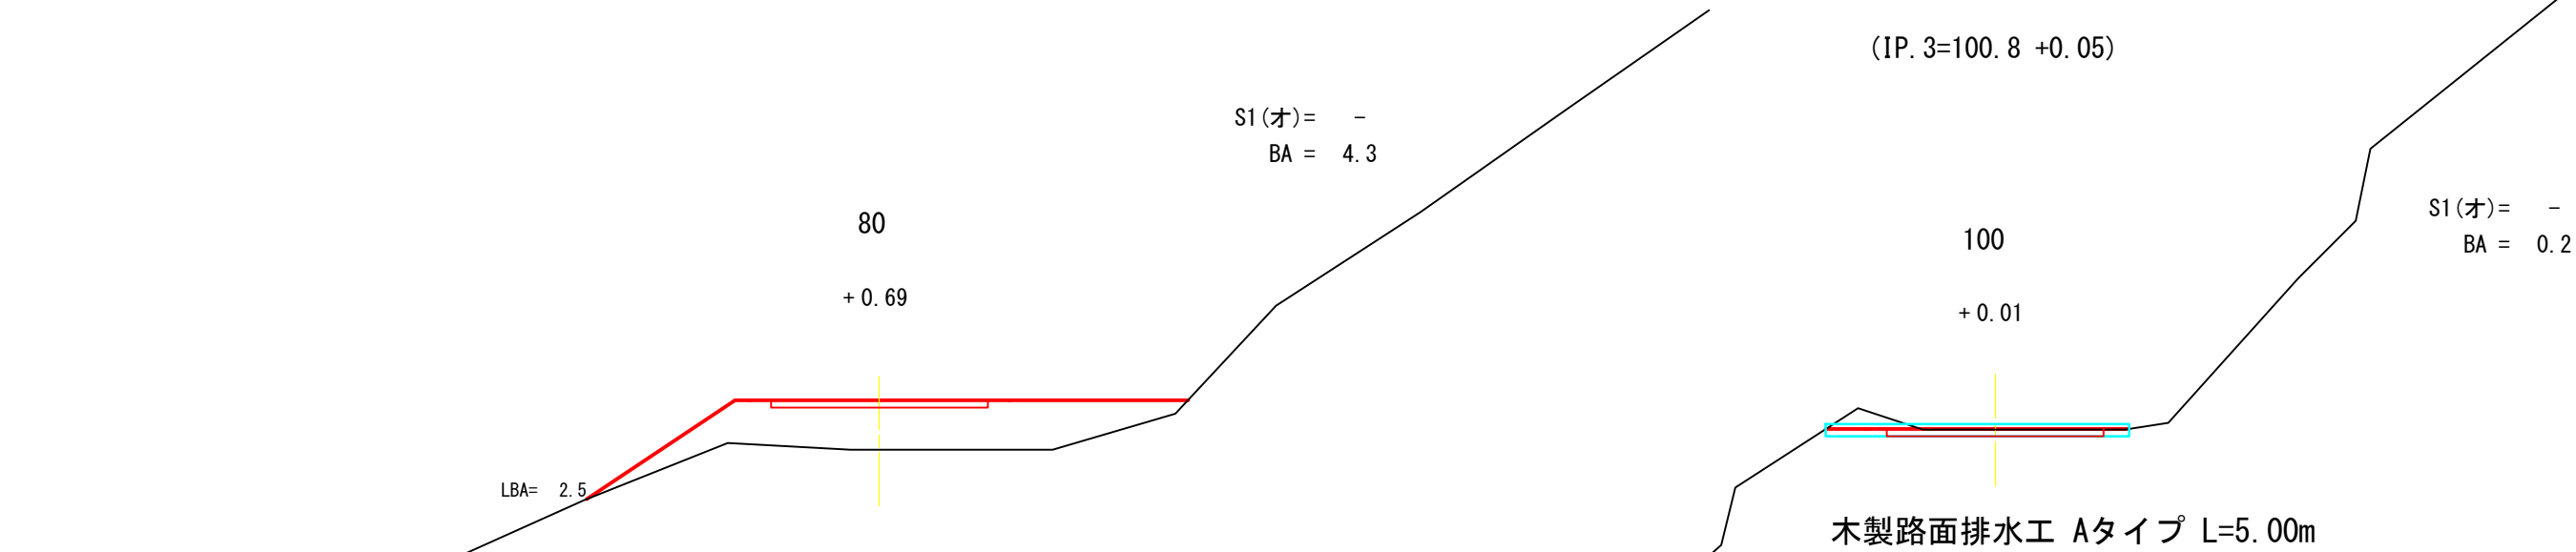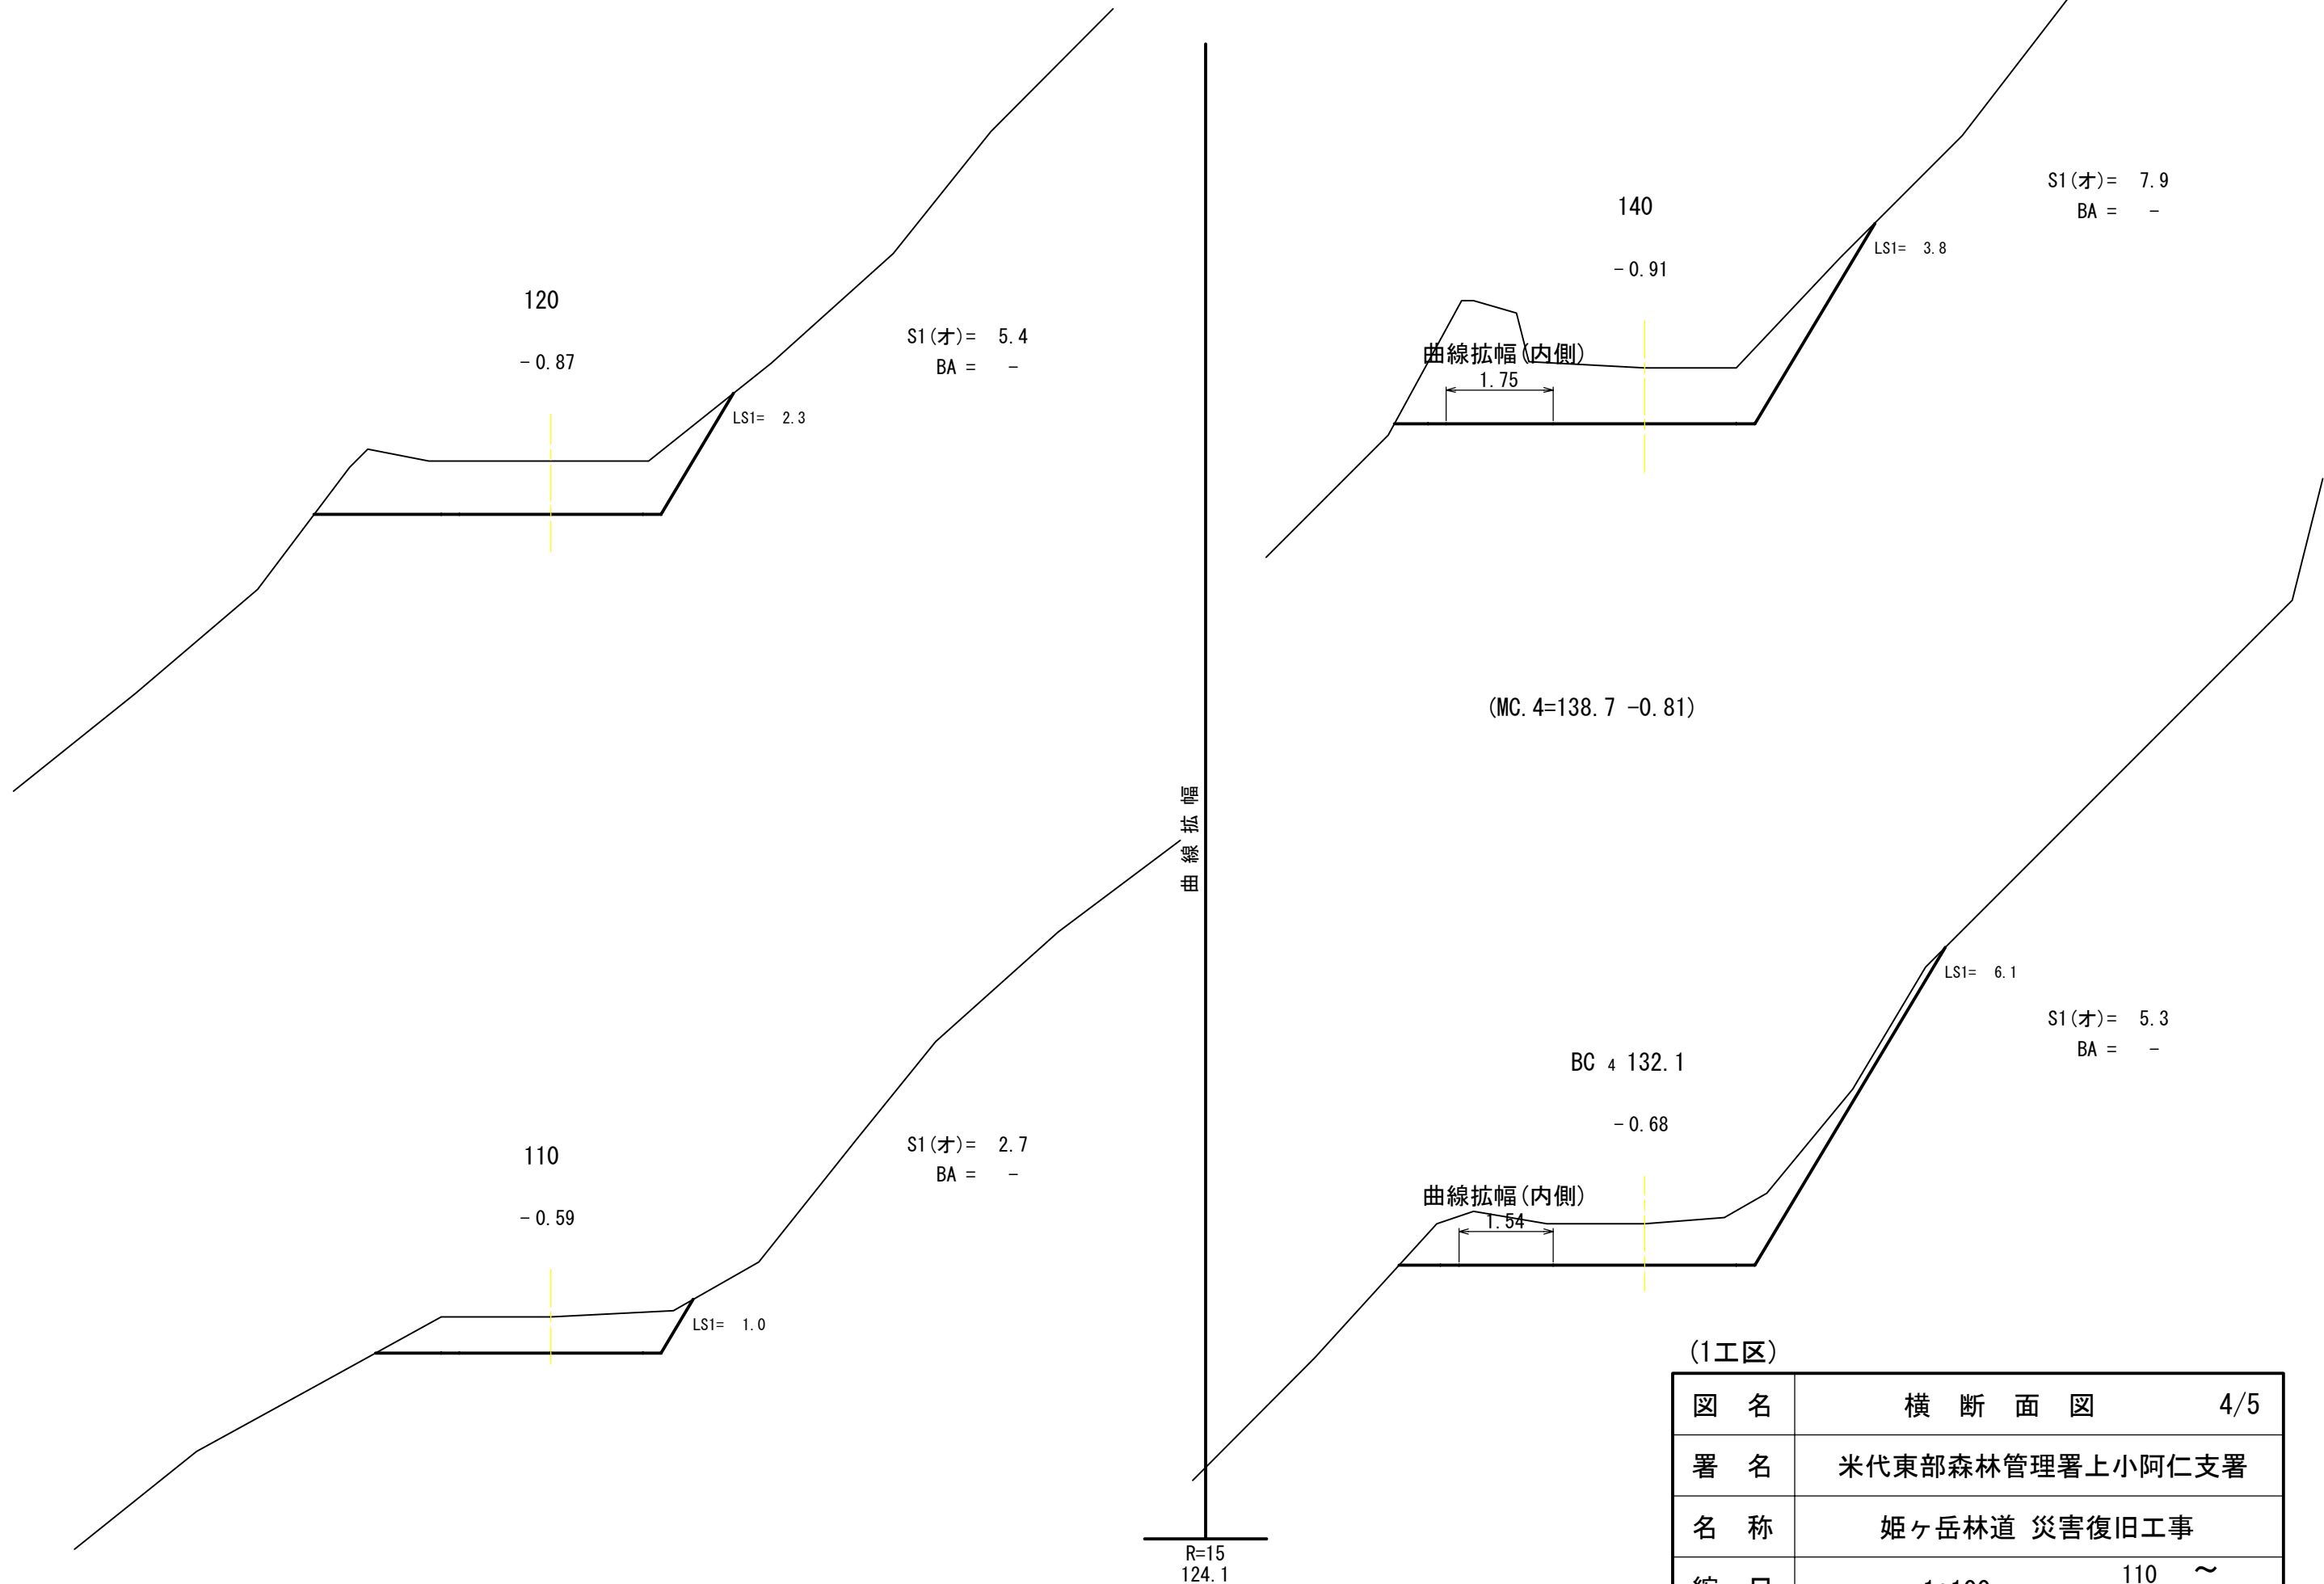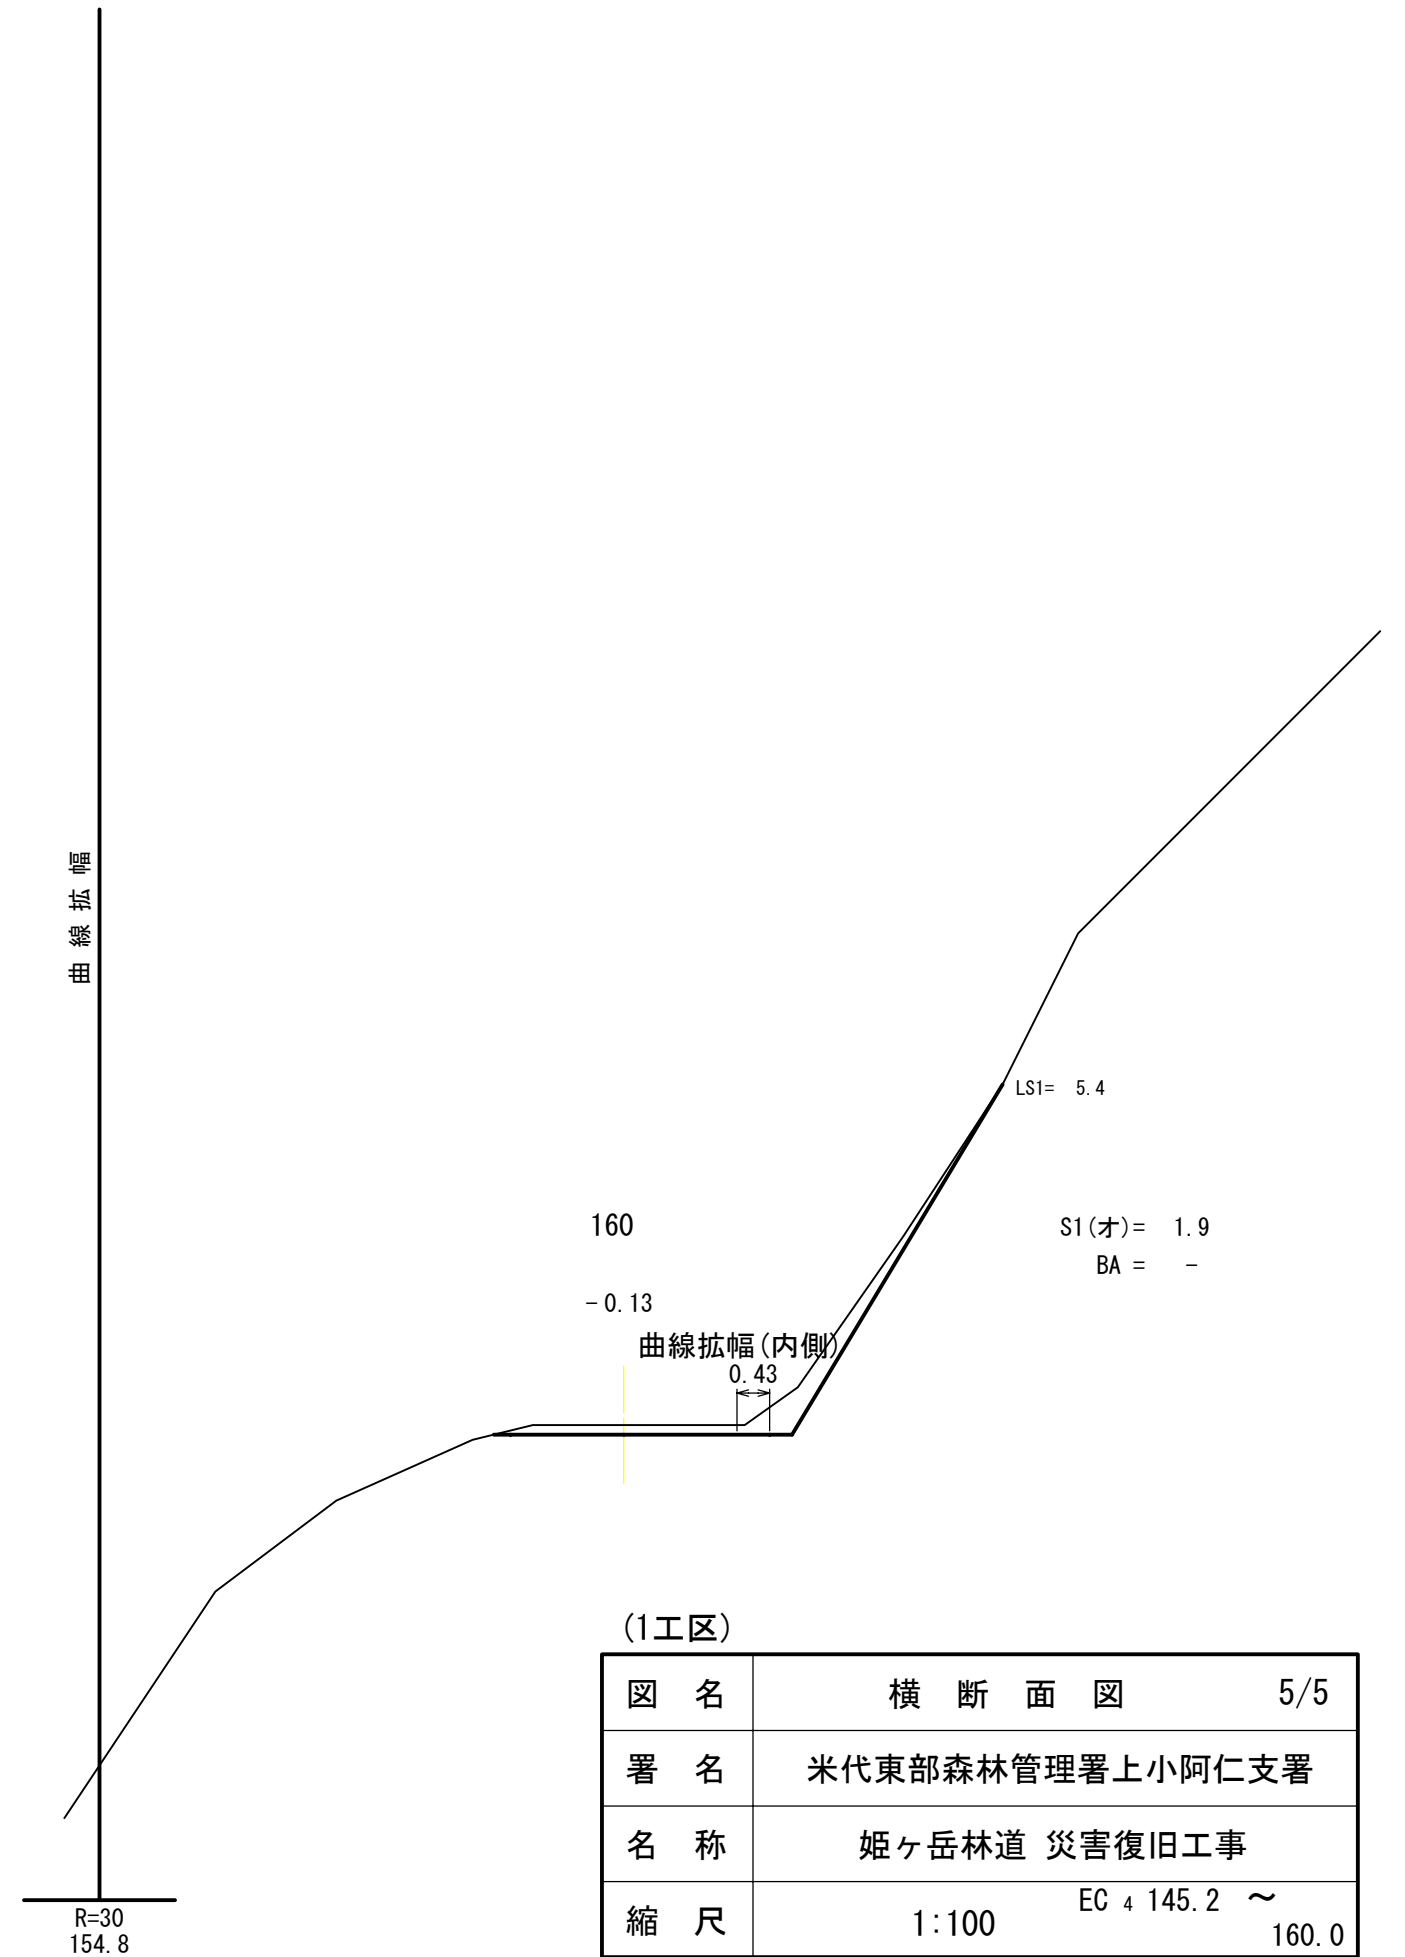

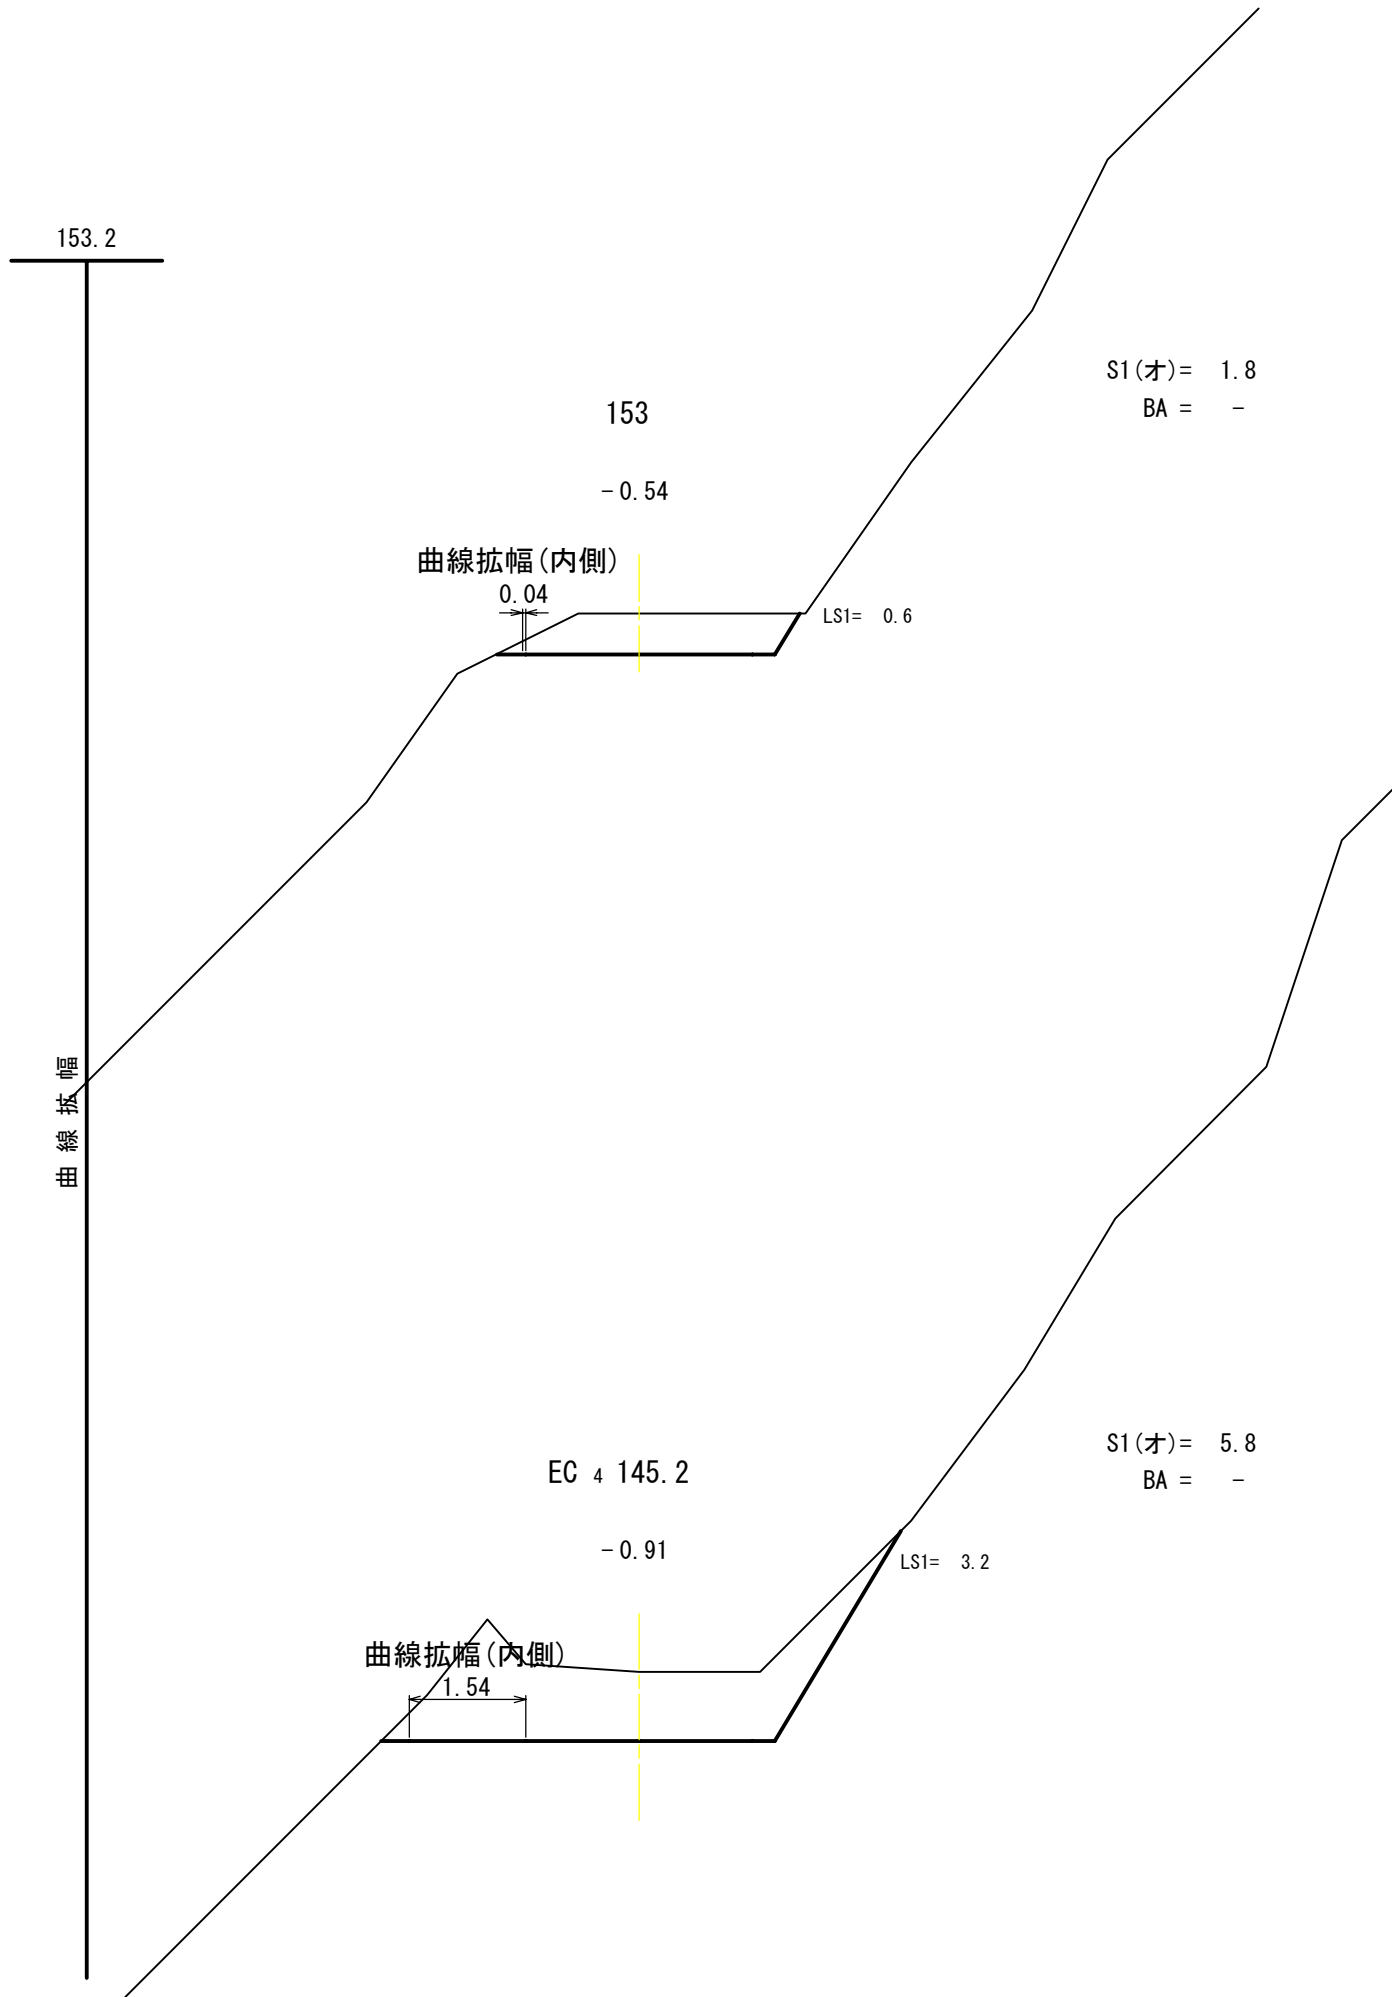

(1工区)		
図 名	横 断 面 図	5/5
署 名	米代東部森林管理署上小阿仁支署	
名 称	姫ヶ岳林道 災害復旧工事	
縮 尺	1:100	EC 4 145.2 ~ 160.0

B. P ~ 80

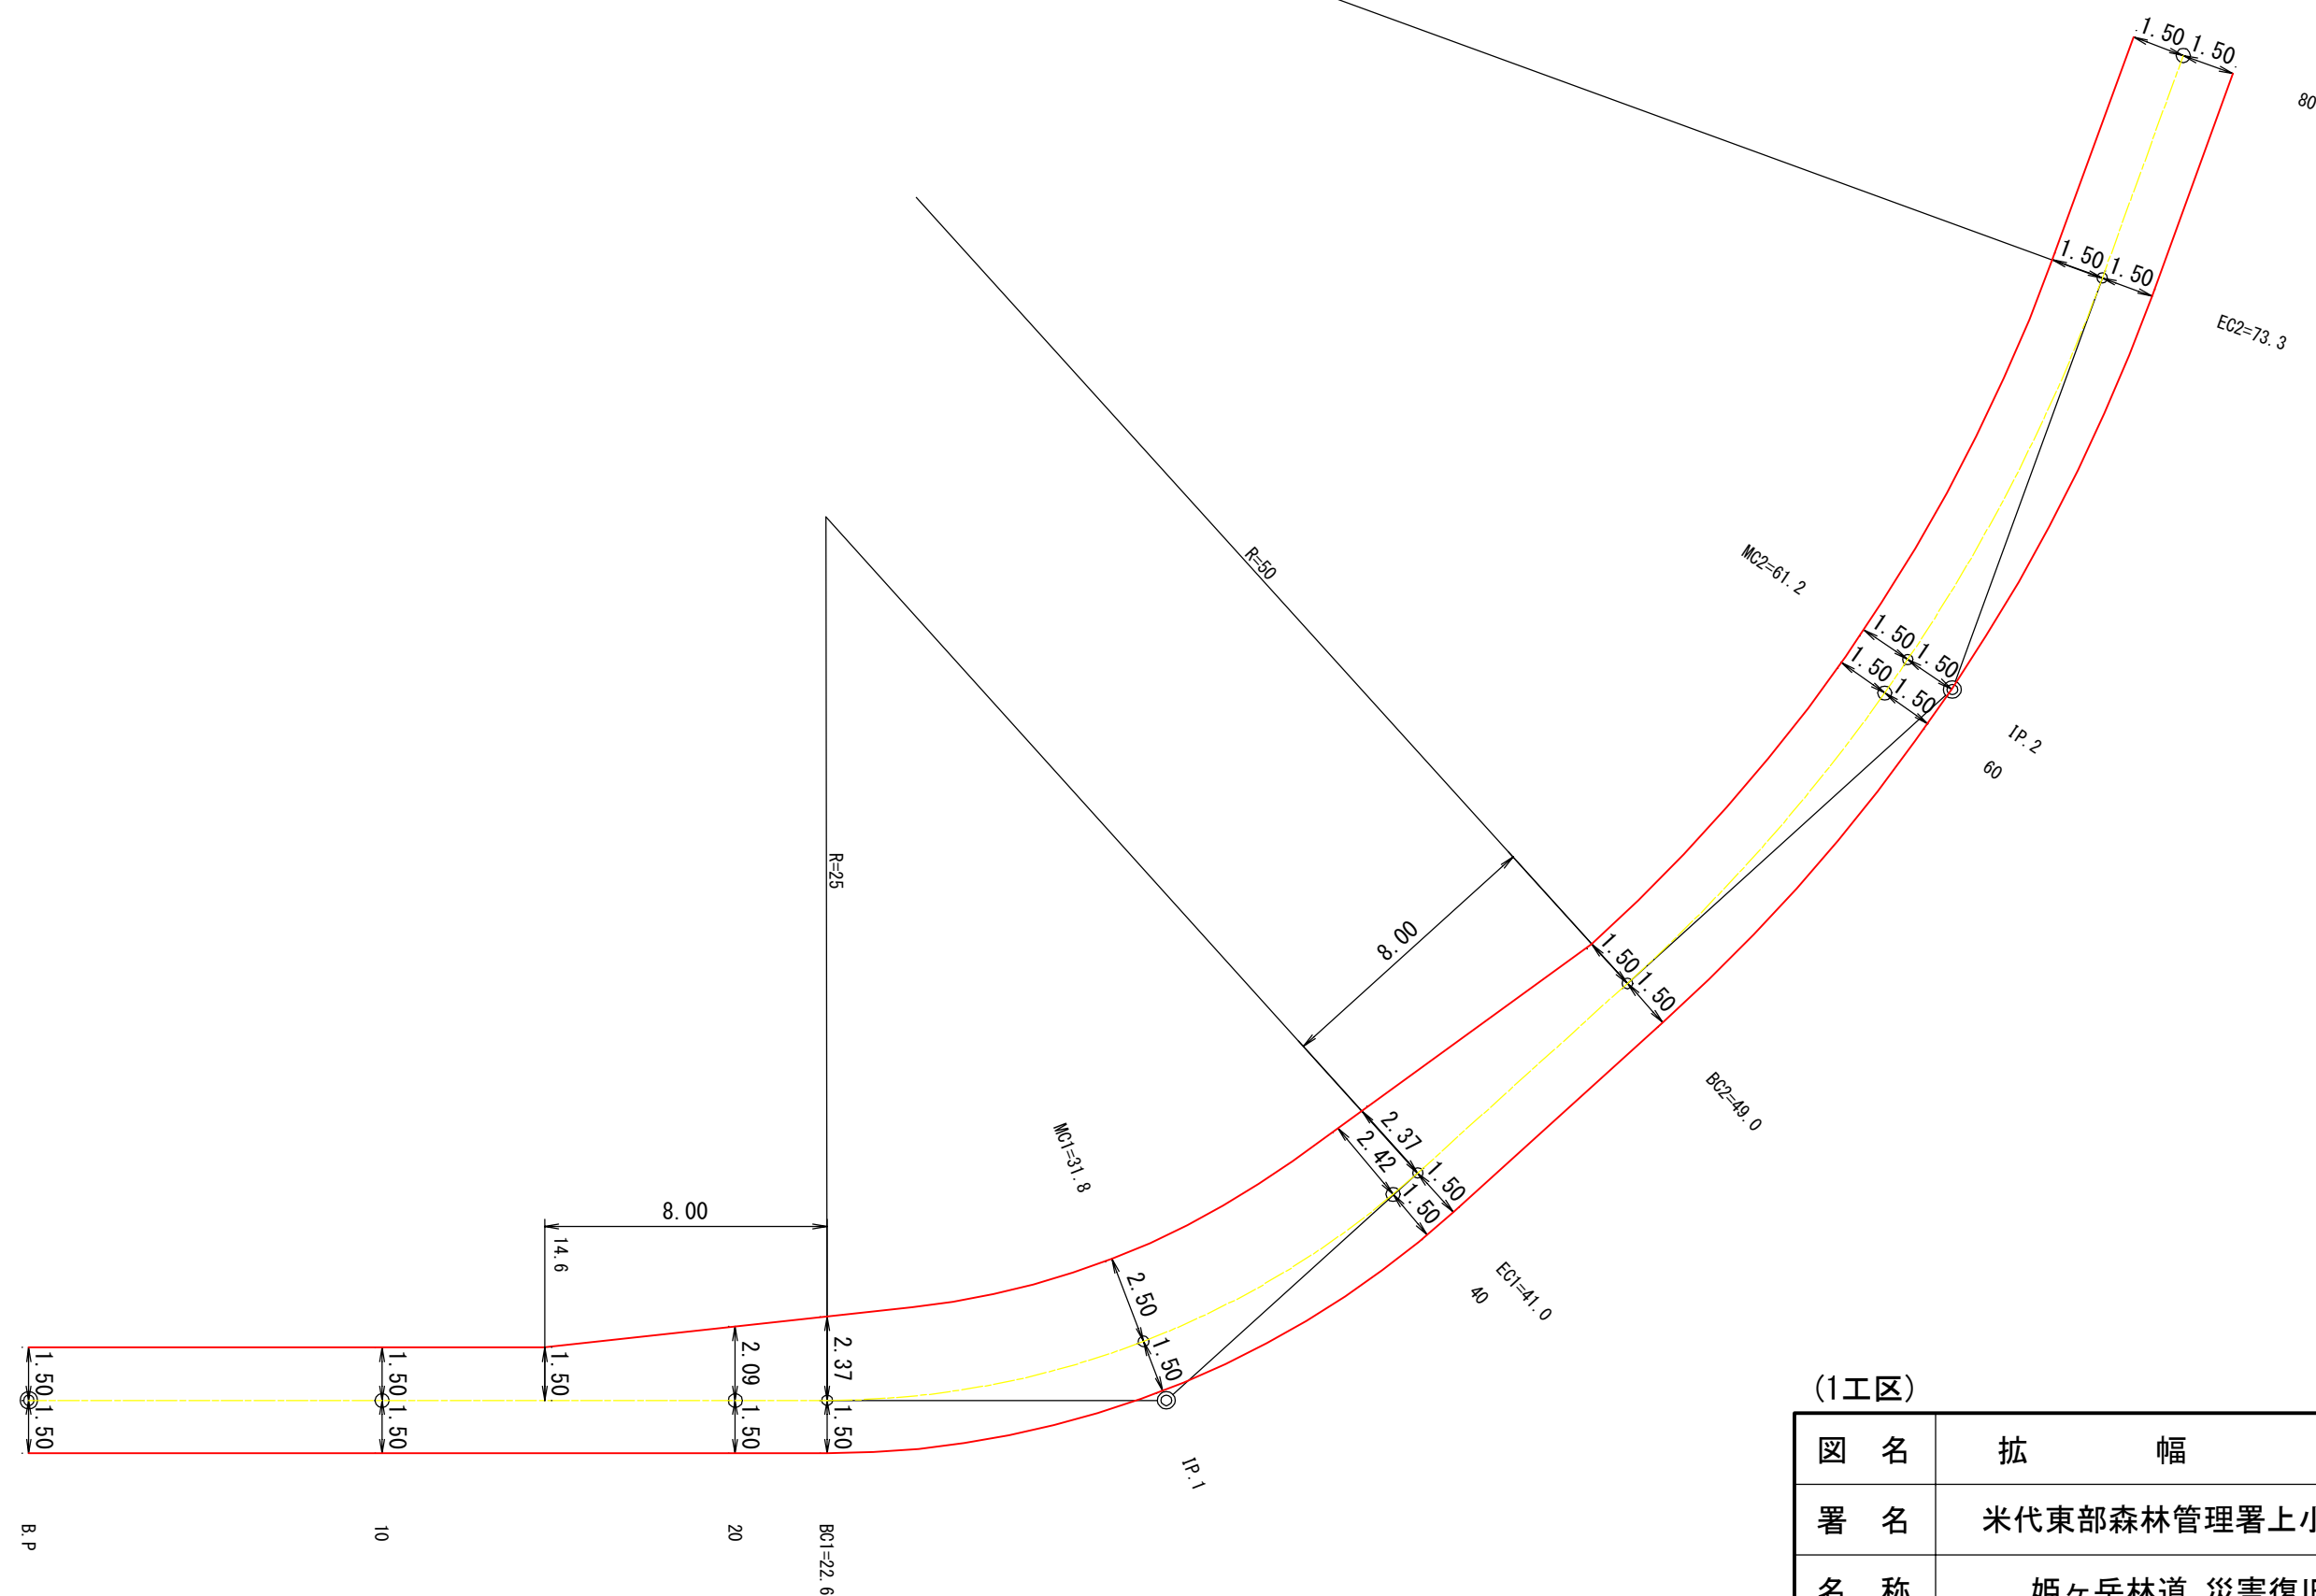




(1工区)

図 名	拡 幅 図 1/1
署 名	米代東部森林管理署上小阿仁支署
名 称	姫ヶ岳林道 災害復旧工事
縮 尺	1:200

木製路面排水工


平面図 1/20

Aタイプ

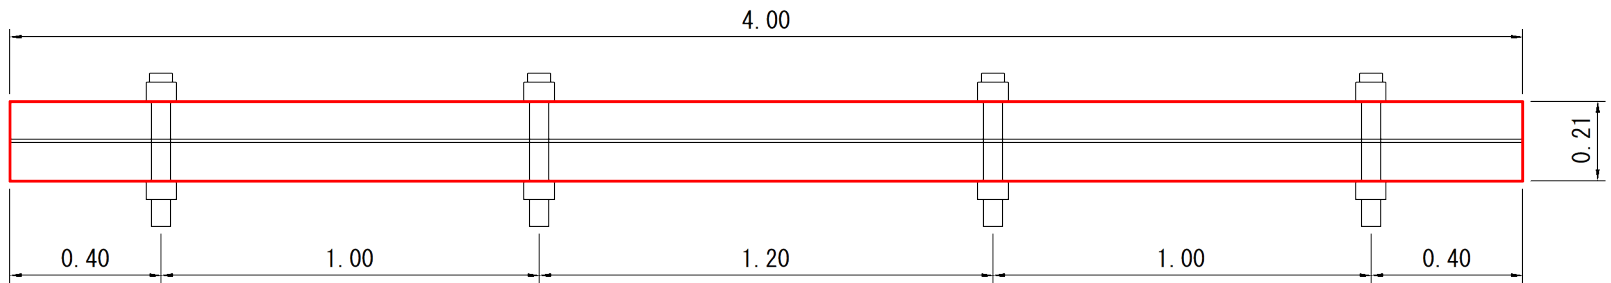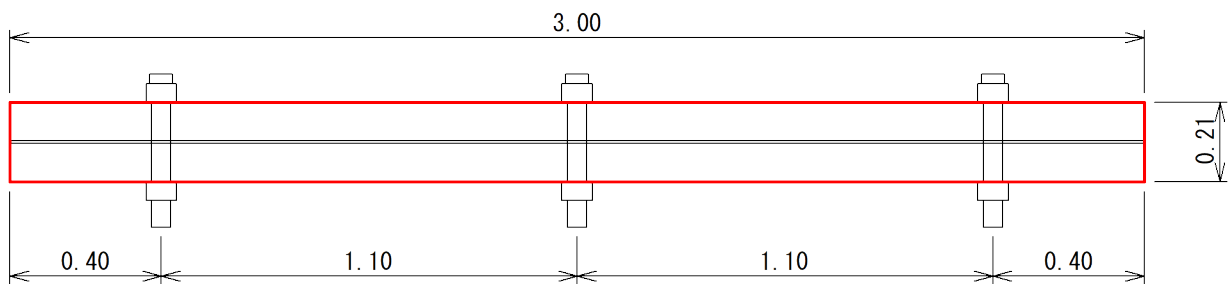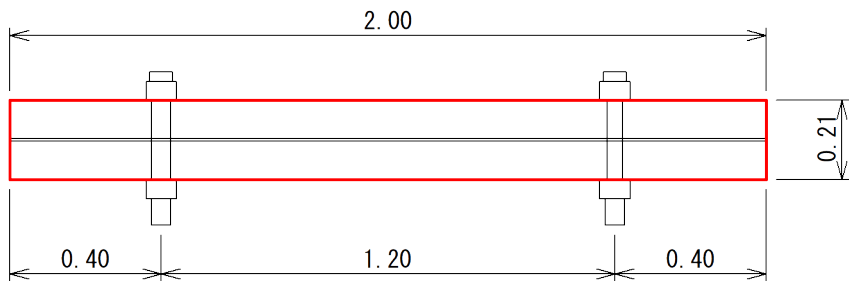


正面図 1/5

Aタイプ

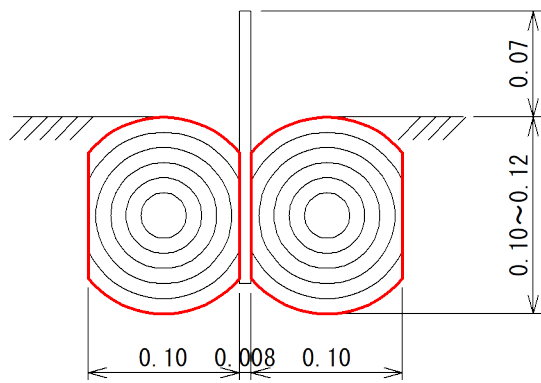

Bタイプ

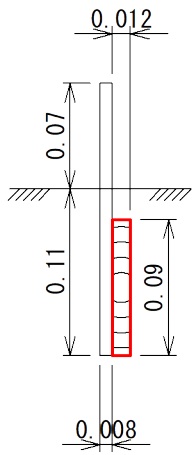


ウォーターガイドのサイズ	
厚さ	0.8cm
幅	18.0cm
長さ	2, 3, 4m

(1工区)

図名	標準図	1/2
署名	米代東部森林管理署上小阿仁支署	
名称	姫ヶ岳林道 災害復旧工事	
縮尺	図示	

鉄筋コンクリート側溝（落蓋型）

300A

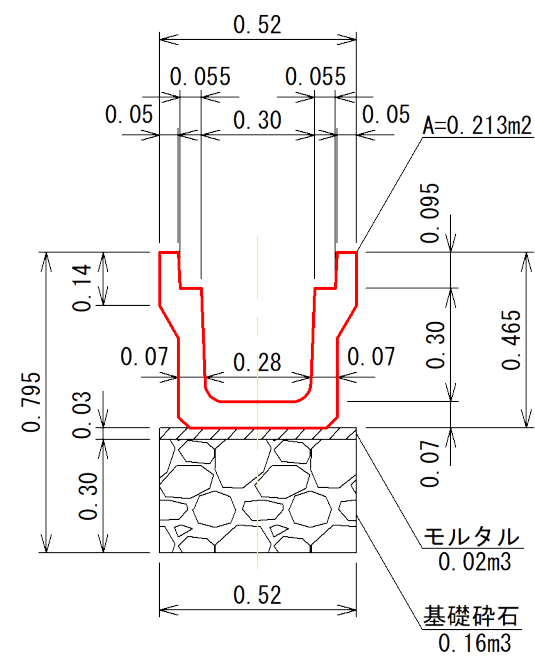

(1工区)

図名	標準図	2/2
署名	米代東部森林管理署上小阿仁支署	
名称	姫ヶ岳林道 災害復旧工事	
縮尺	図示	