



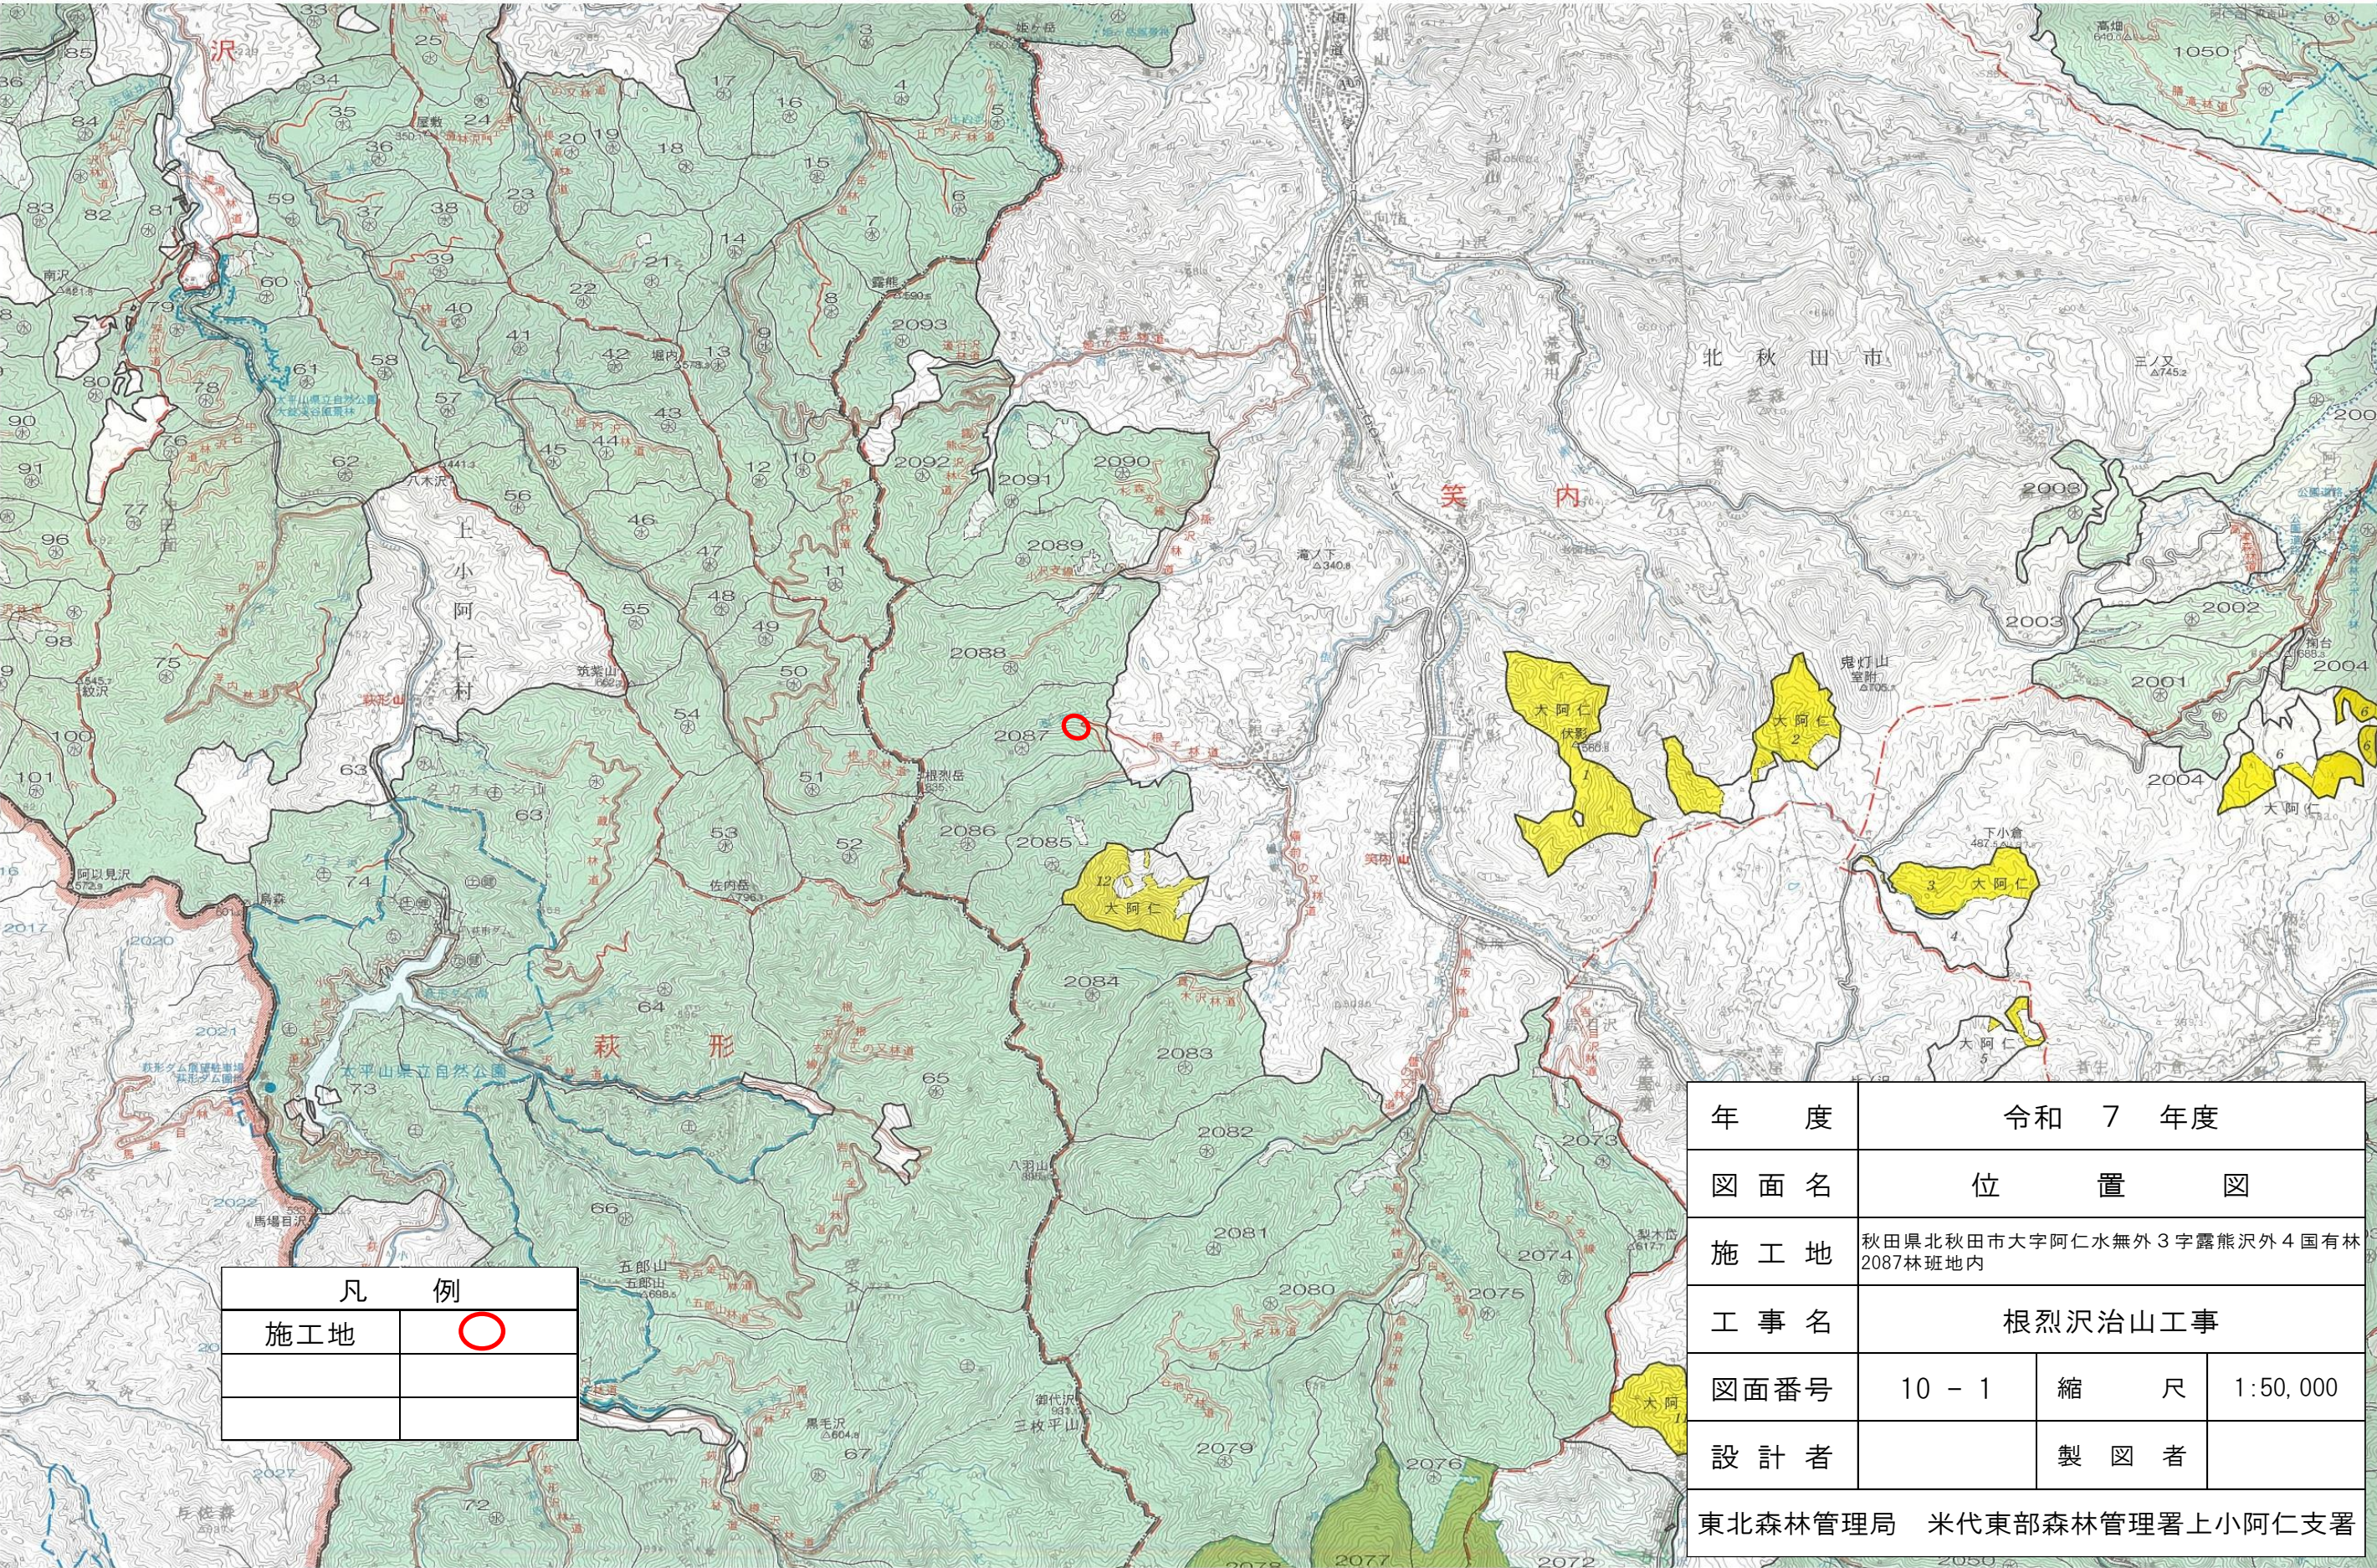


凡 例	
施工地	

年 度	令和 7 年度		
図 面 名	位 置 図		
施 工 地	秋田県北秋田市大字阿仁水無外 3 字露熊沢外 4 国有林 2087林班地内		
工 事 名	根烈沢治山工事		
図面番号	10 - 1	縮 尺	1:50,000
設 計 者		製 図 者	
東北森林管理局 米代東部森林管理署上小阿仁支署			

凡 例	
	計画ダム工
	既設ダム工
	測 点
	崩 壊 地
	露 岩 地
	水 準 基 点
	広 葉 樹
	針 葉 樹
	荒 地
	流 木
	露 岩
	等 高 線
	沢 細 流
	道 路
	官 民 界
	林 班 界

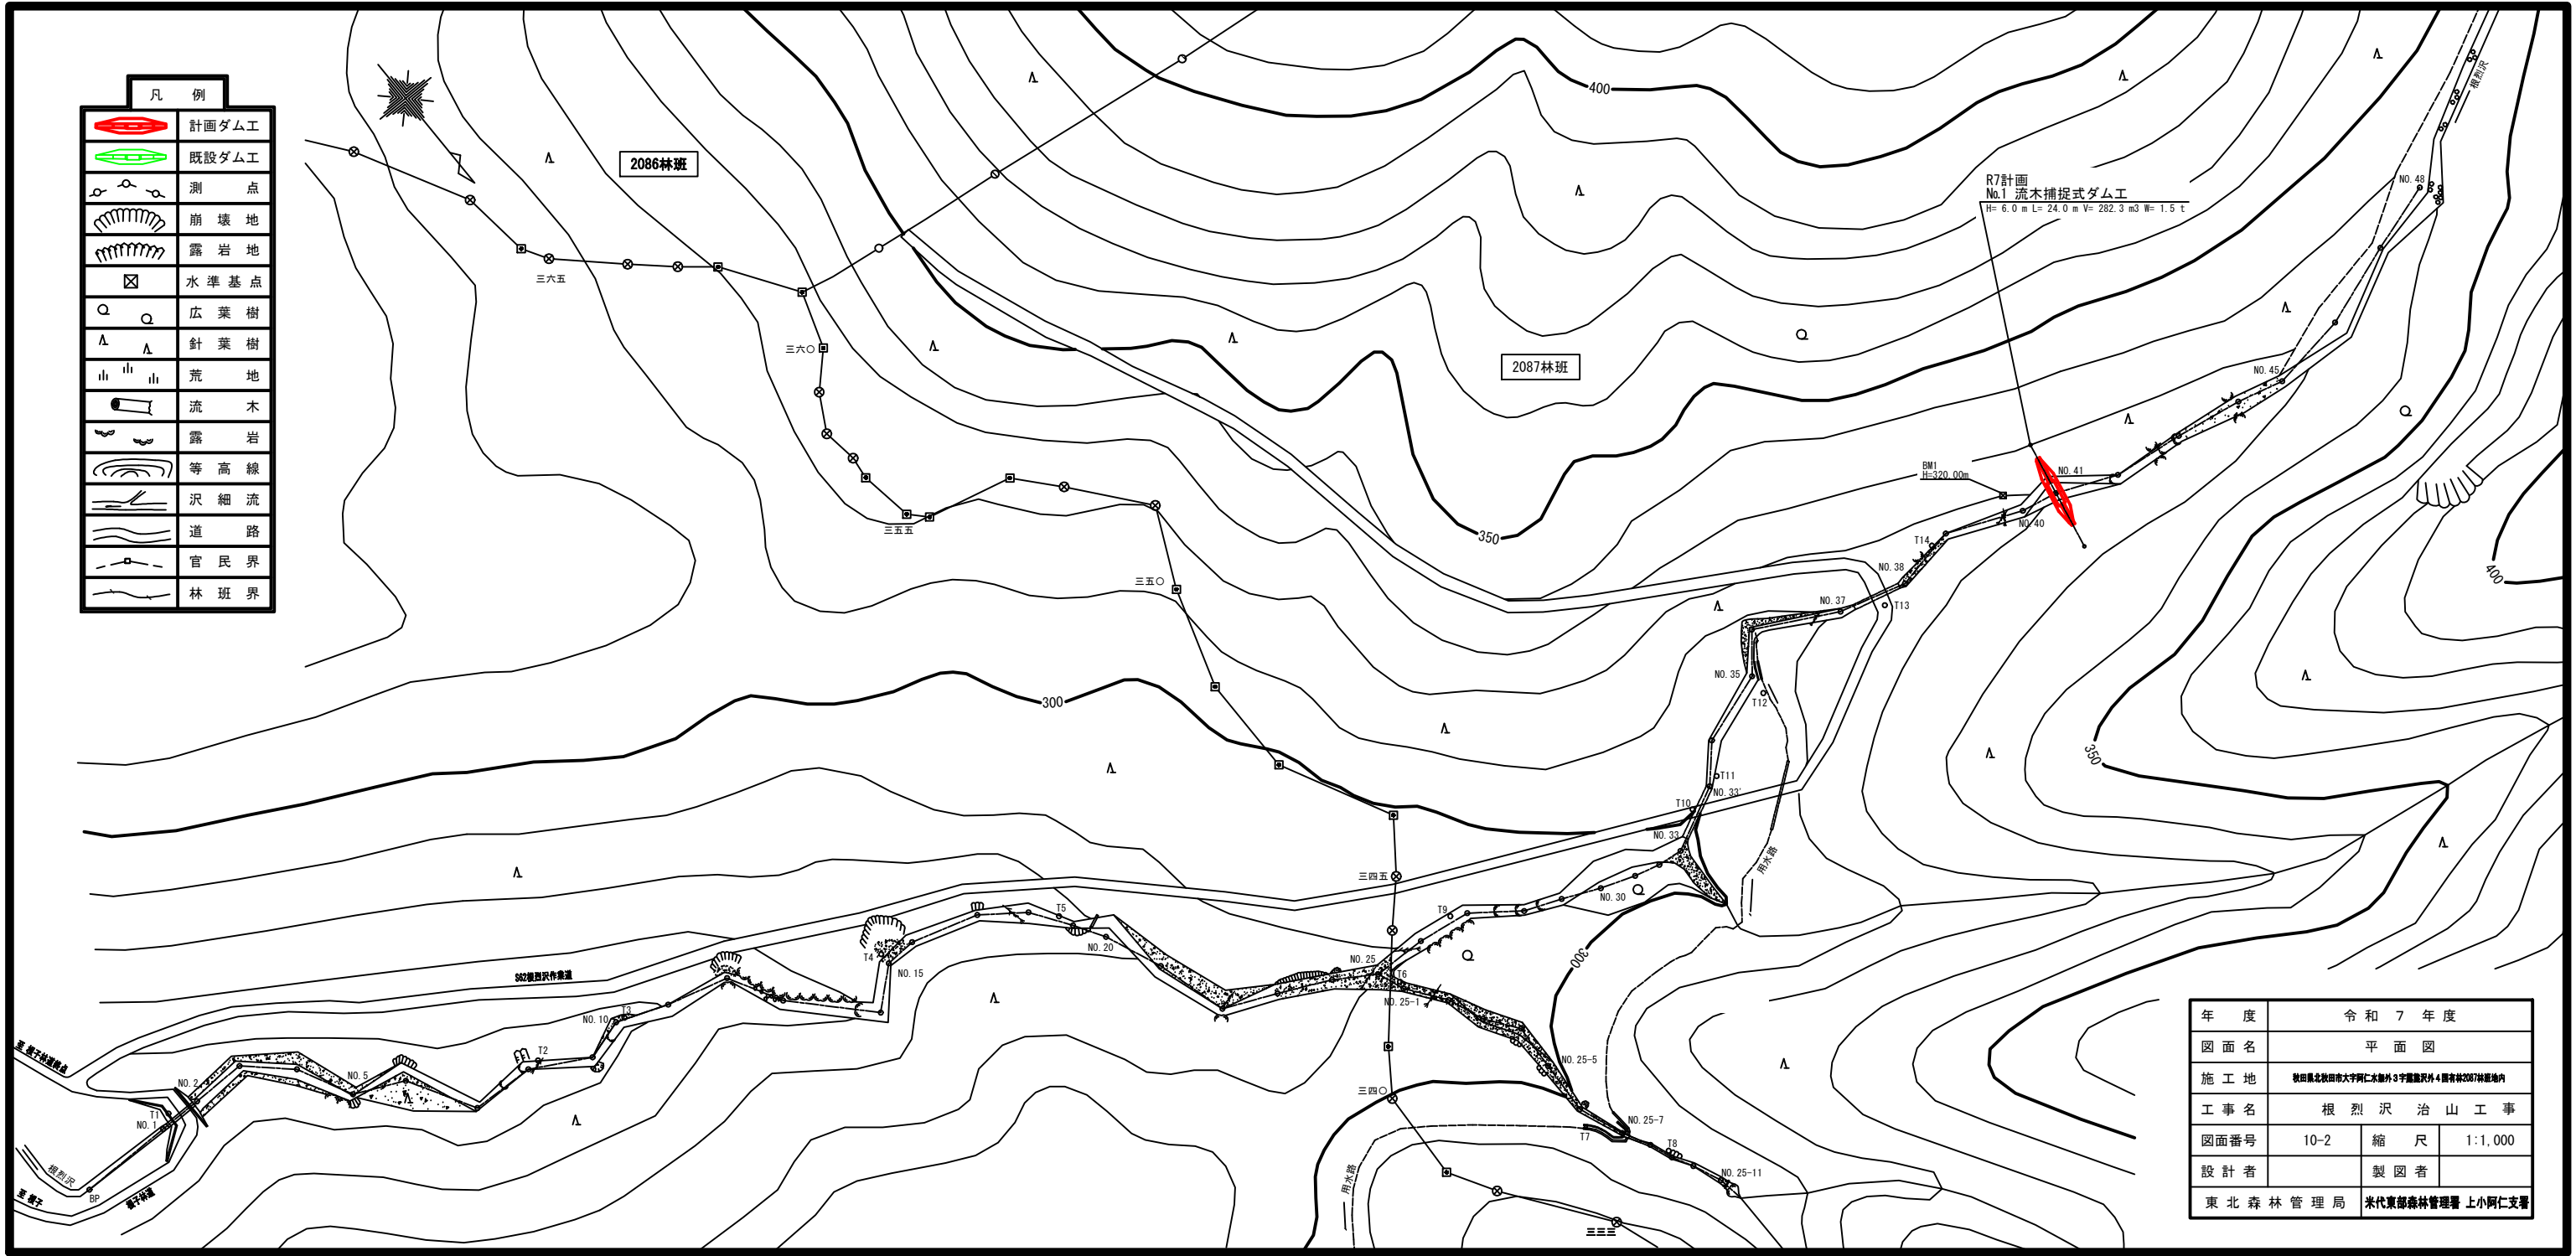



年 度	令 和 7 年 度		
図 面 名	平 面 図		
施 工 地	秋田県北秋田市大字阿仁本郷外3字雲龍沢外4番有林2087林班地内		
工 事 名	根 烈 沢 治 山 工 事		
図 面 番 号	10-2	縮 尺	1:1,000
設 計 者	製 図 者		
東 北 森 林 管 理 局	米代東部森林管理署 上小阿仁支署		

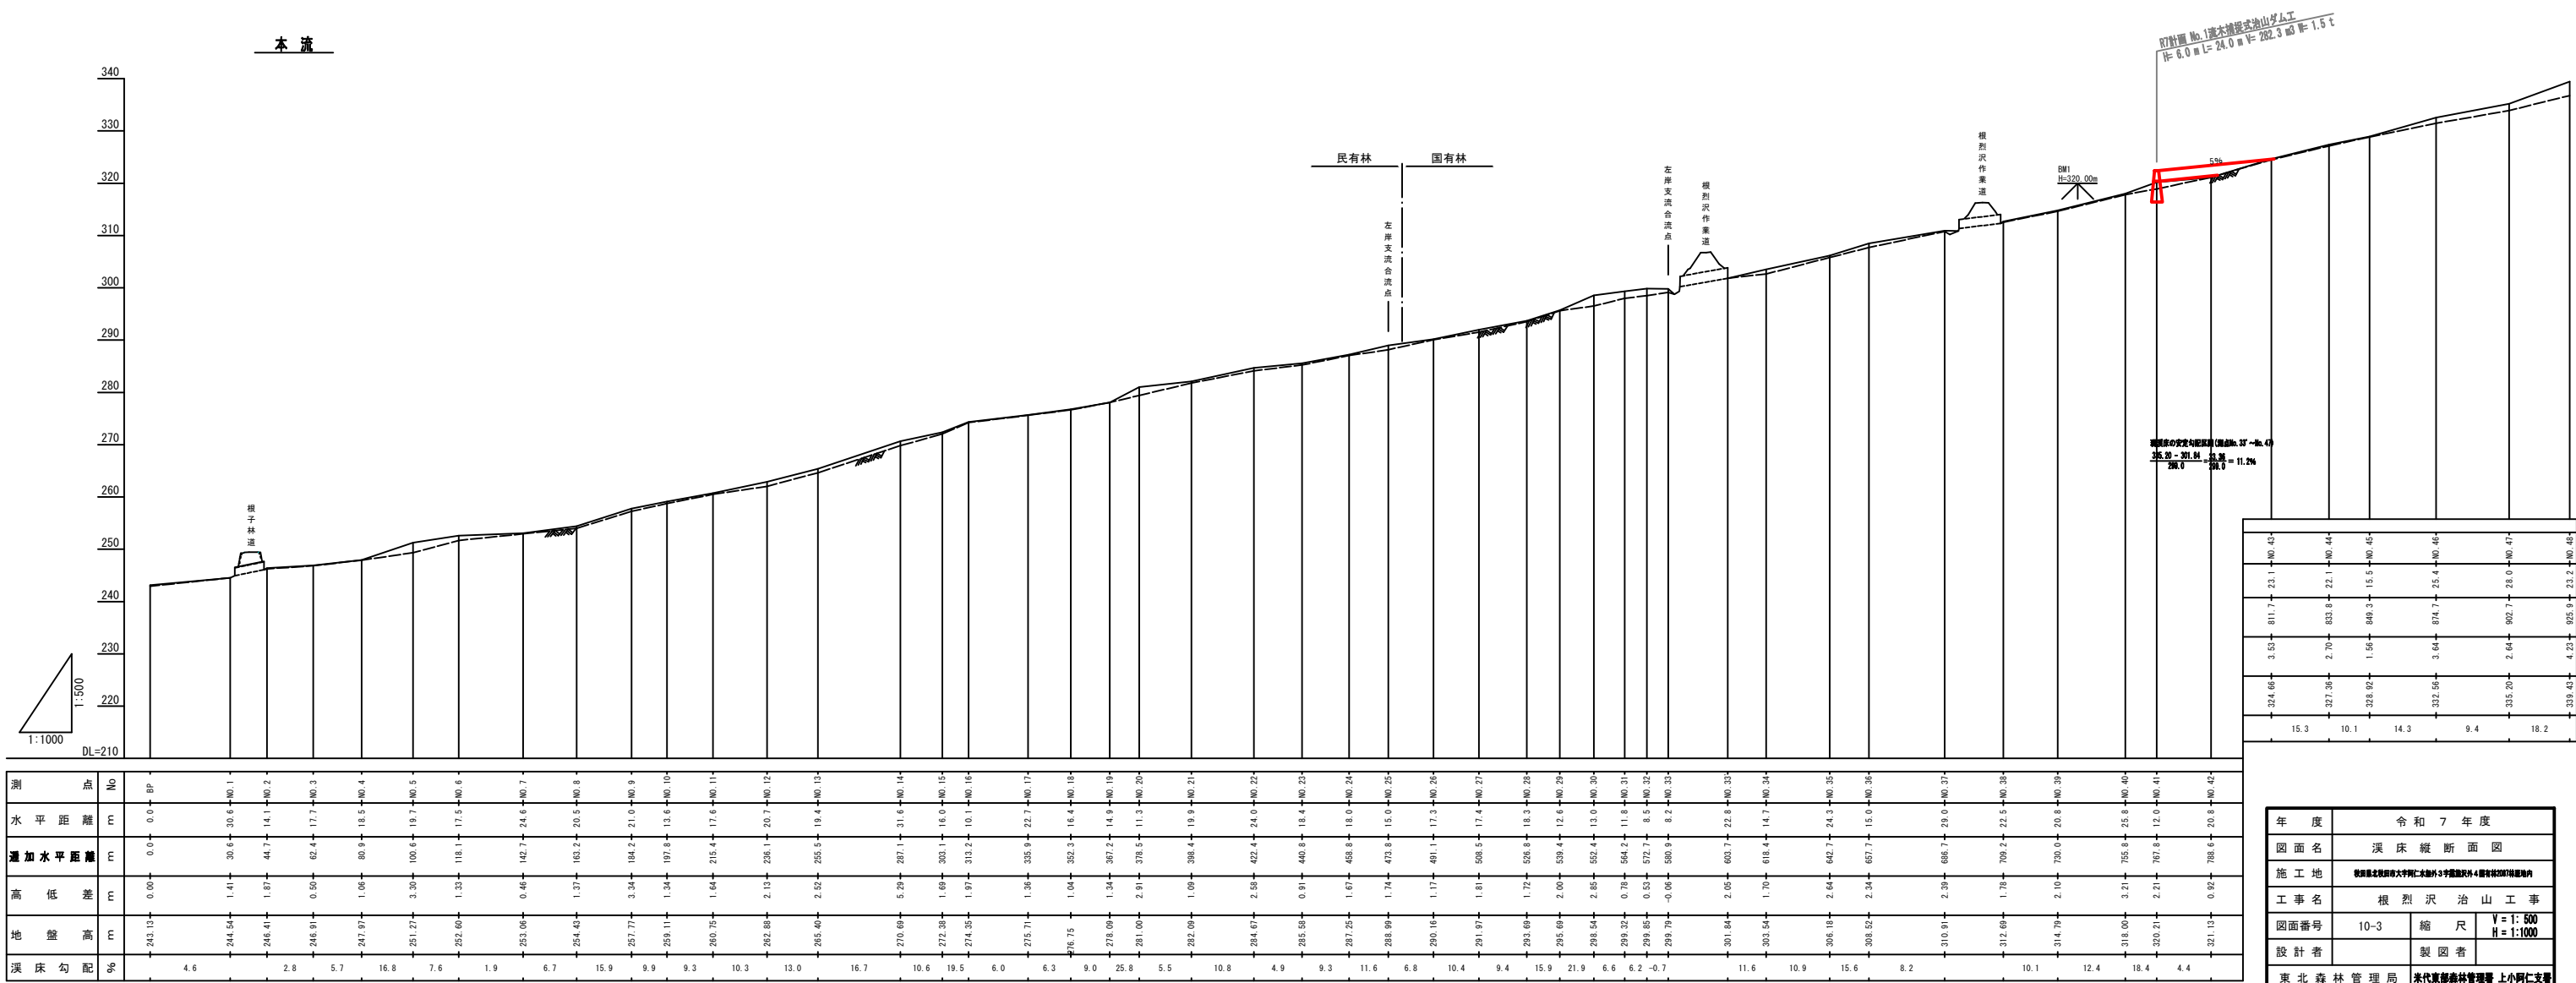


No.1 流木捕捉式ダム工 構造図

正面図

側面図

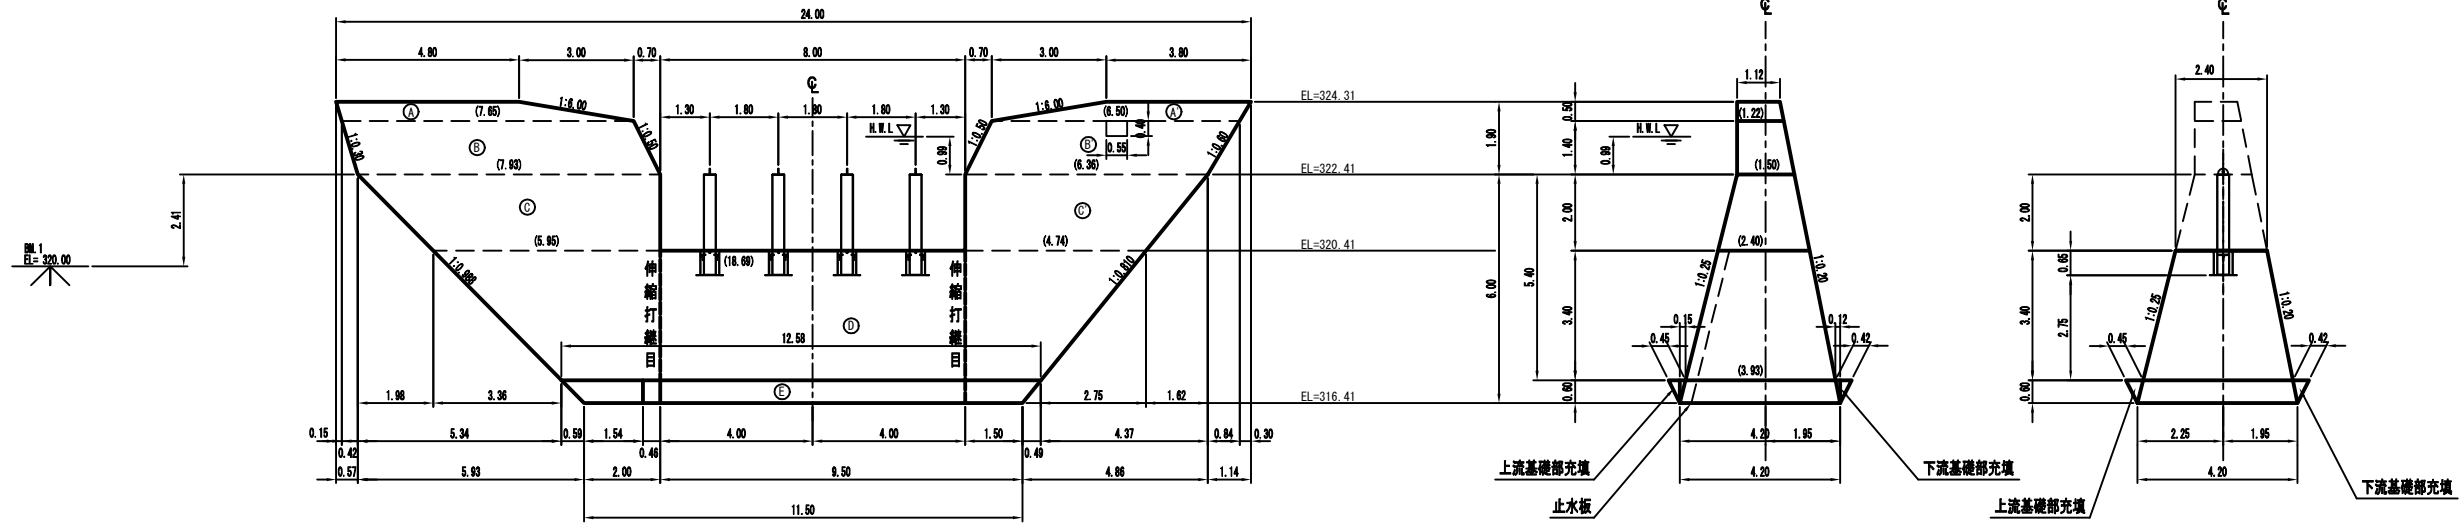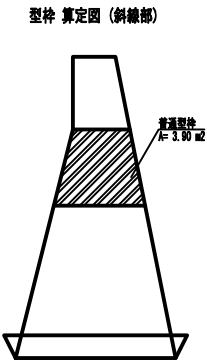


平面図

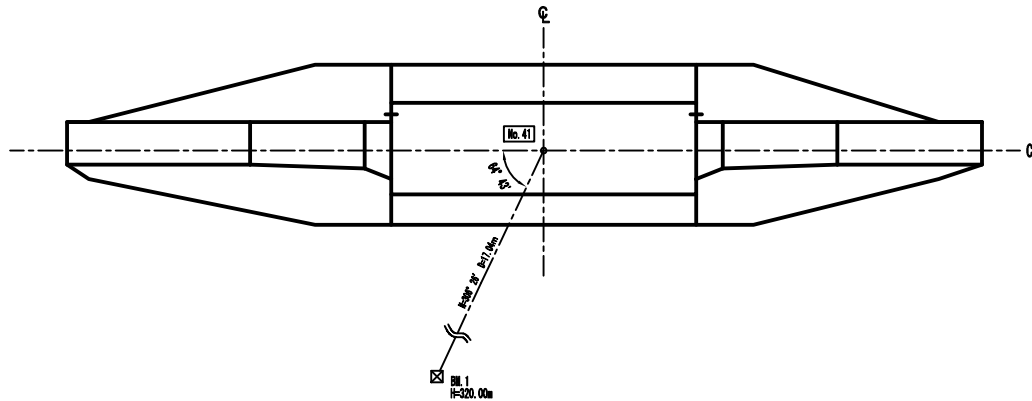


年 度	令和 7 年度		
図 面 名	No. 1 流木捕捉式治山ダム工 構造図		
施 工 地	秋田県北秋田市大字阿仁水廊外 3 字羅藤沢外 4 番有林2077林道地内		
工 事 名	根 烈 沢 治 山 工 事		
図面番号	10-4	縮 尺	1:100
設 計 者		製 図 者	
東北森林管理局	米代東部森林管理署 上小阿仁支署		

No.1 流木捕捉式治山ダム工 掘削図

正面図

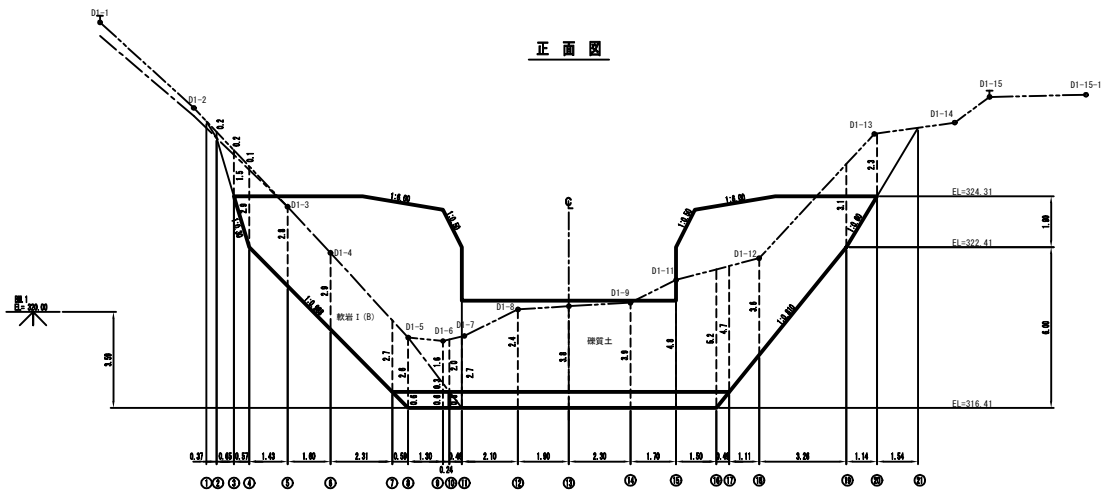


側面図

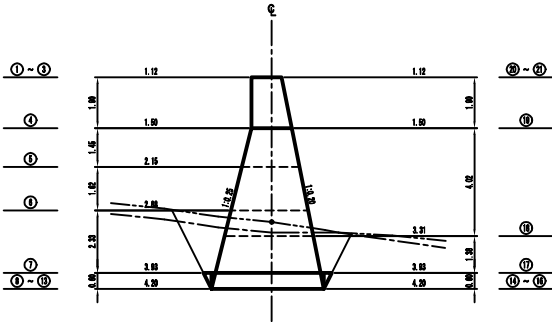


年 度	令 和 7 年 度	
図 面 名	No. 1 流木捕捉式治山ダム工 掘削図	
施 工 地	秋田県北秋田郡大館市仁木地区 3 号地区内 4 号地区内 5 号地区内	
工 事 名	根 烈 沢	治 山 工 事
図面番号	10-5	縮 尺 1:100
設 計 者		製 図 者
東 北 森 林 管 理 局	米代支部森林管理課 上小阿仁支署	

右岸側面図

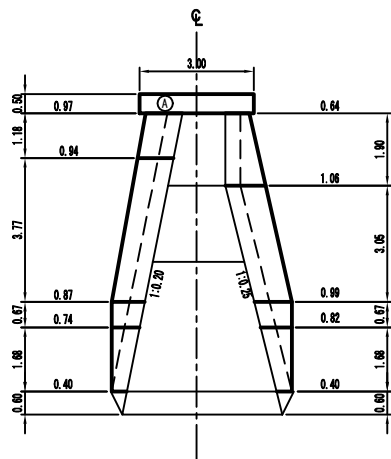


No.1 流木捕捉式治山ダム工 間詰及び埋戻図

正面図
(上流側)

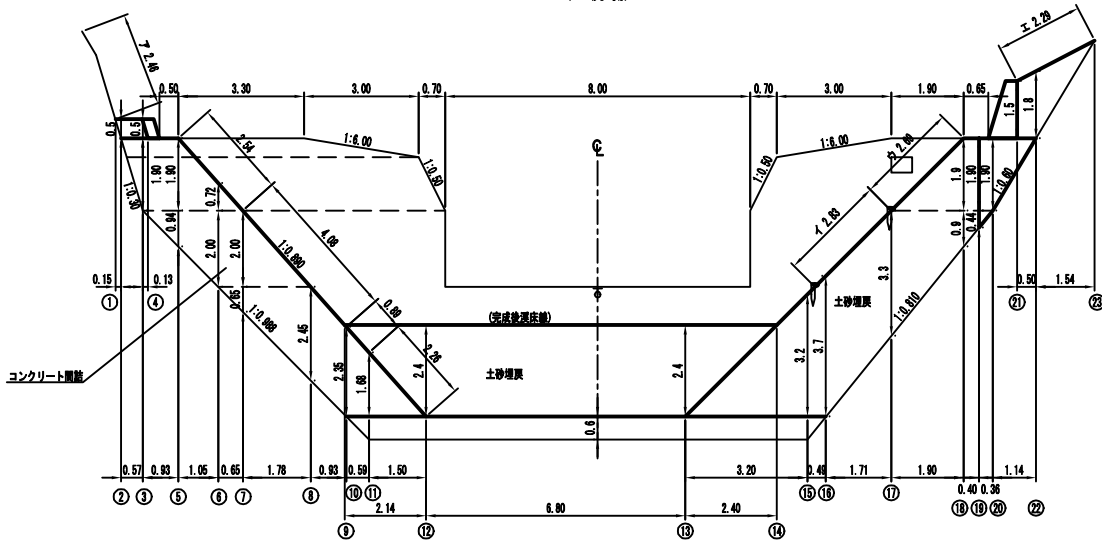


左岸側面図

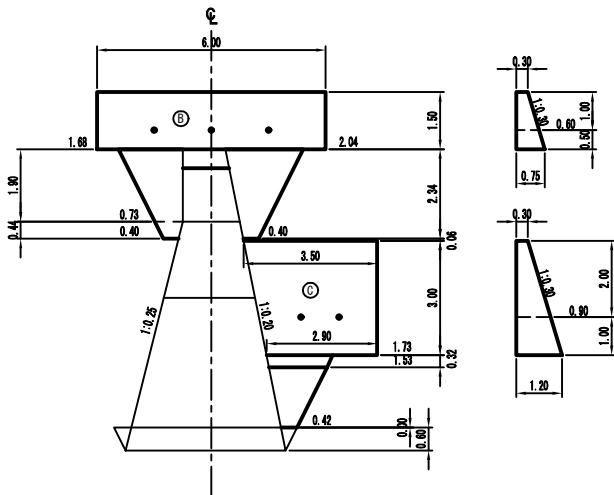


No.1 スリットダム工 間詰及び埋戻図

正面図
(下流側)

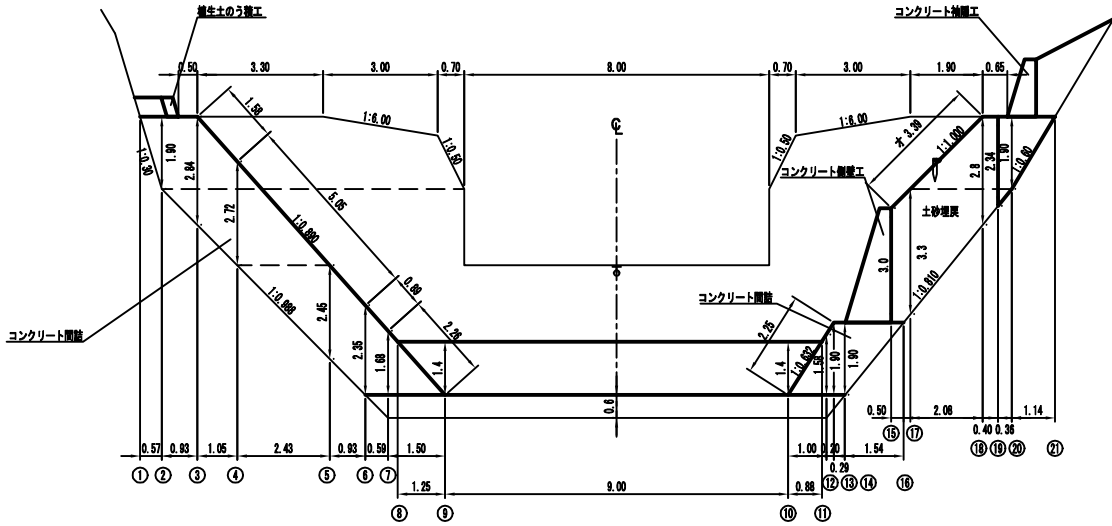


年 度	令和 7 年 度		
図 面 名	No.1 流木捕捉式治山ダム工 間詰及び埋戻図		
施 工 地	秋田県北秋田市大字阿仁永館外3字羅藤沢外4丁目3077林道地内		
工 事 名	根 烈 沢 治 山 工 事		
図面番号	10-6	縮 尺	1:100
設 計 者		製 図 者	
東北森林管理局		米代東部森林管理署 上小阿仁支署	


昇降階段標準構造図 1/20

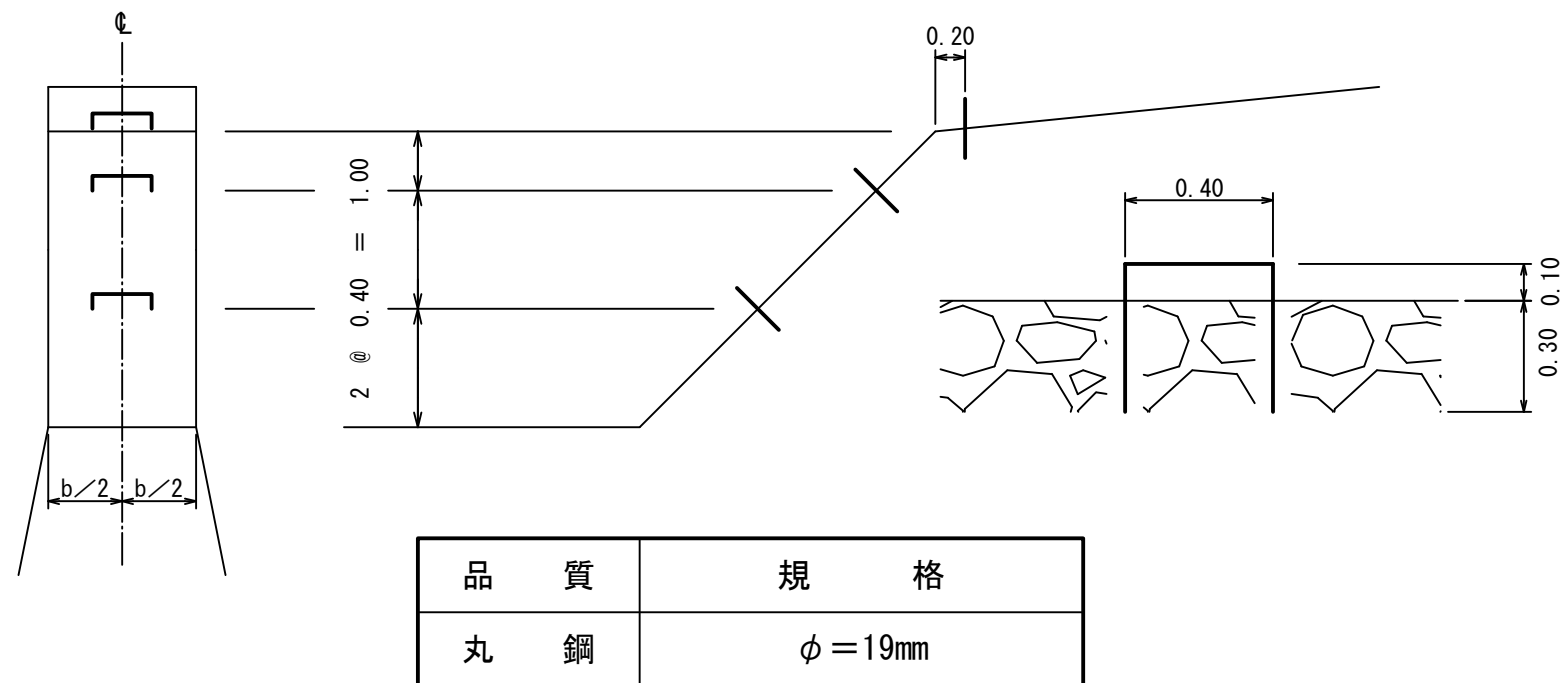


堤名板標準構造図 1/10

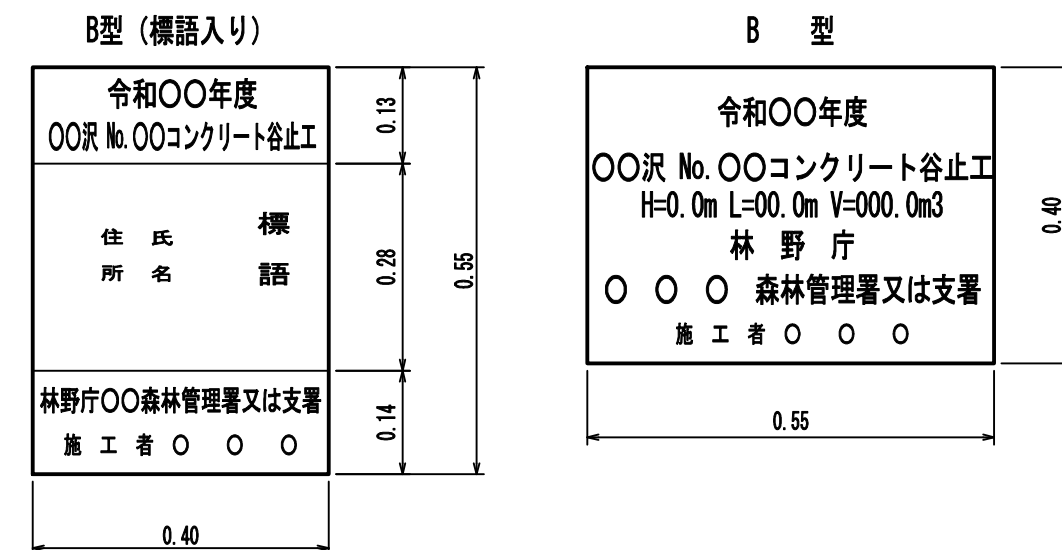

伸縮打継目標準構造図 1/100

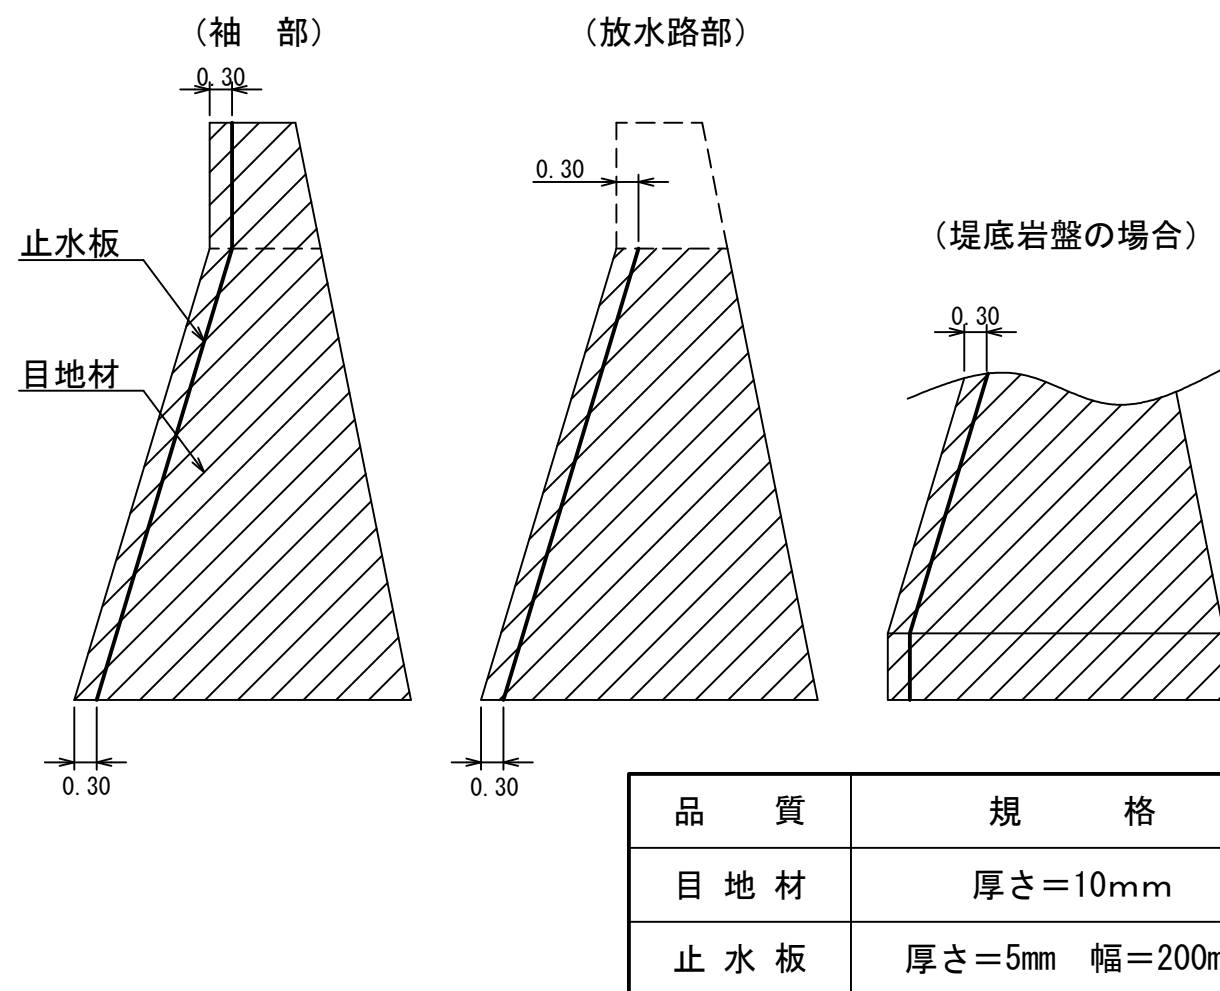

三角欠込み構造図 1/100

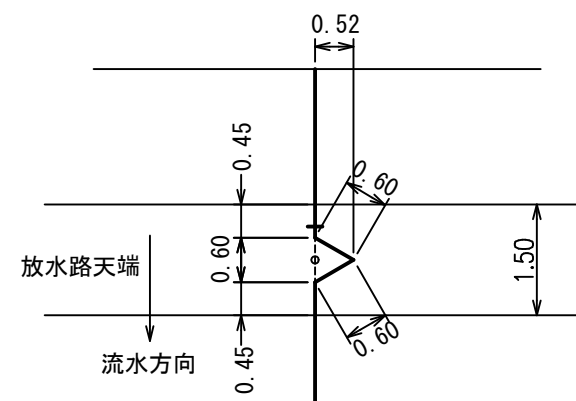


種 別		B 型（標語入り）	B 型	施設表示板
規 格		縦=55cm、横=40cm 厚さ=1.20cm	縦=40cm、横=55cm 厚さ=1.20cm	縦=20cm、横=25cm 厚さ=1.00cm
品 質		アルミ軽合金	アルミ軽合金	アルミ軽合金
標 示 内 容	施工年度	令和 年度	令和 年度	令和 年度
	構造物名		No.1スリットダム工	
	森林管理署名	管 理 署	米代東部森林管理署 上小阿仁支署	管 理 署
	施工者名			

年 度	令和 7 年度		
図 面 名	昇 降 階 段 等 標 準 図		
施 工 地	秋田県北秋田市大字阿仁水無外3字露熊沢外4国有林2087林班地内		
工 事 名	根 烈 沢 治 山 工 事		
図面番号	10-8	縮 尺	図 示
設 計 者		製 図 者	
東 北 森 林 管 理 局		米代東部森林管理署 上小阿仁支署	

間伐材型枠パネル

(丸棒太鼓落し)


正面図

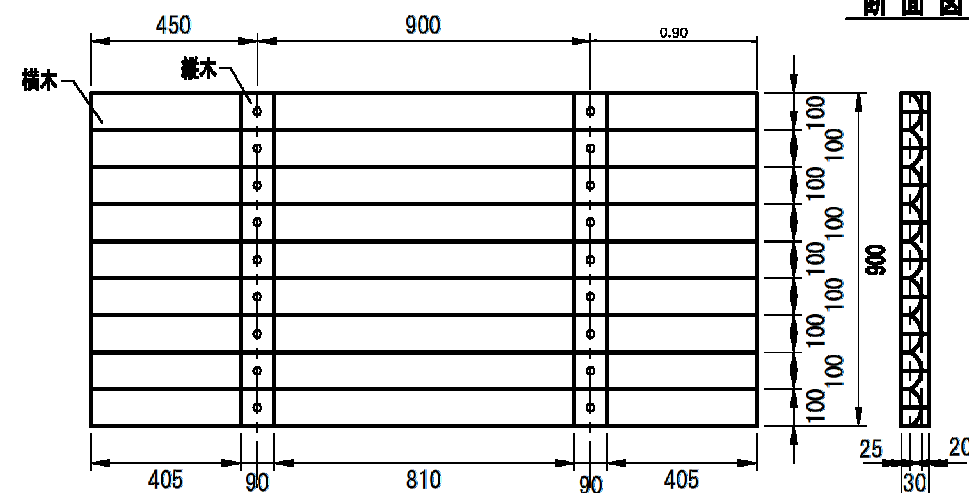

断面図

横木

S=1:100

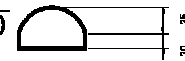

縦木

S=1:100




A詳細図




袖部インクライン標準図


正面図

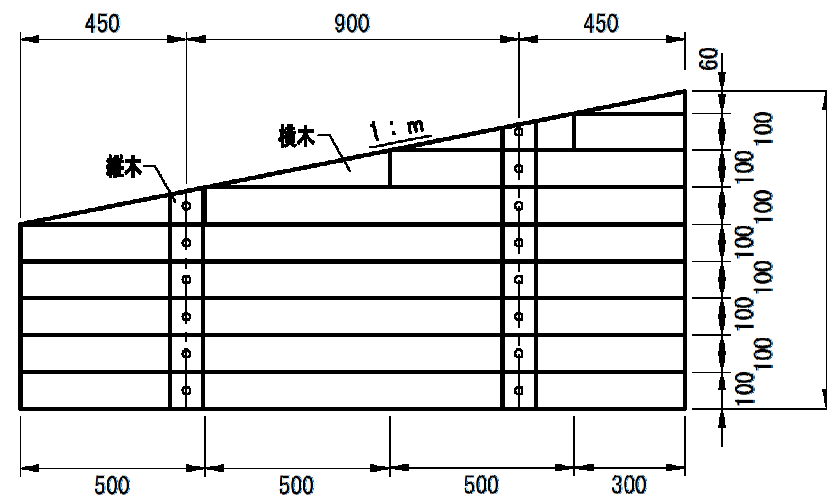

平面図


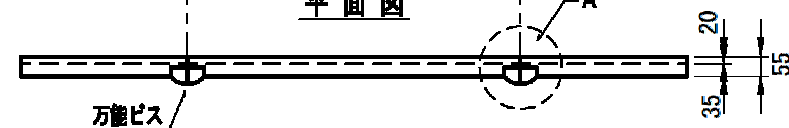


横木部材寸法

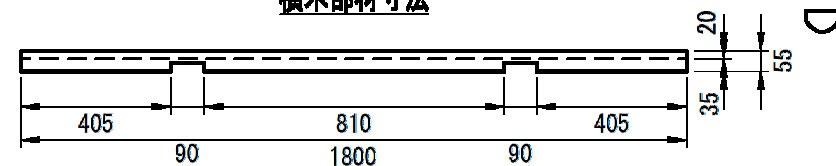

セパレータ位置標準図

正面図

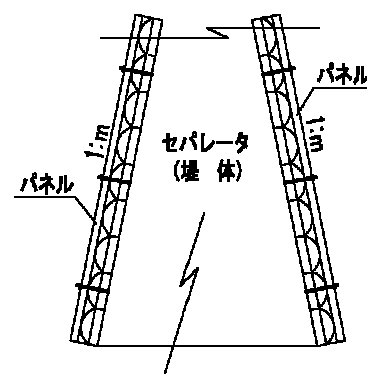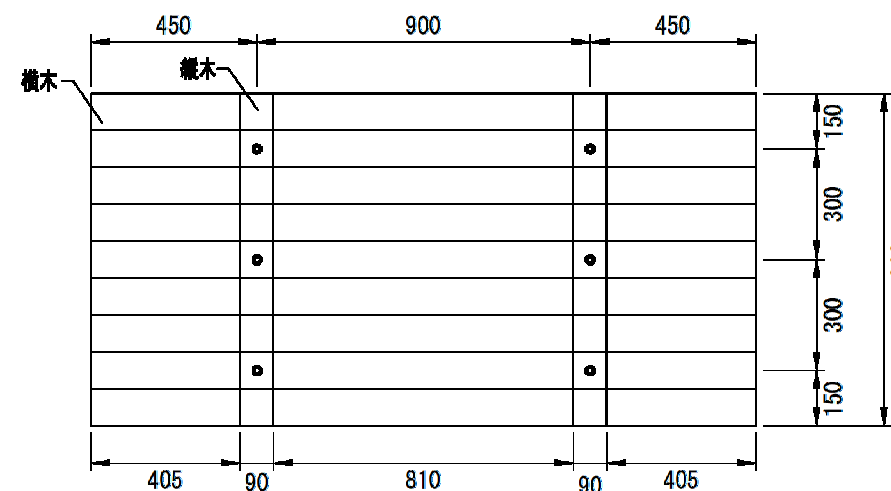


間伐材型枠パネル数量表

寸法	規格	寸法	数量	単位	備考
縦木(太鼓落し)	φ100mm	L=90mm	2	本	
横木(太鼓落し)	φ110mm	L=1,800mm	9	本	
万能ビス	φ4.5mm	L=75mm	18	本	
					使用材積 0.08

※ 使用材積100m2当たり5.185m3


水抜部標準図 (補強なし)

正面図

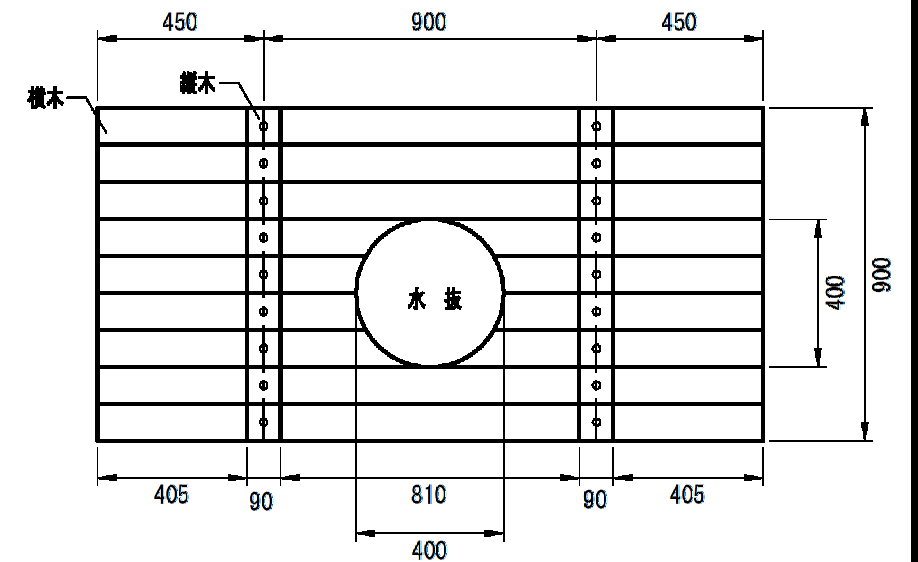


水抜部標準図 (縦木補強)

正面図

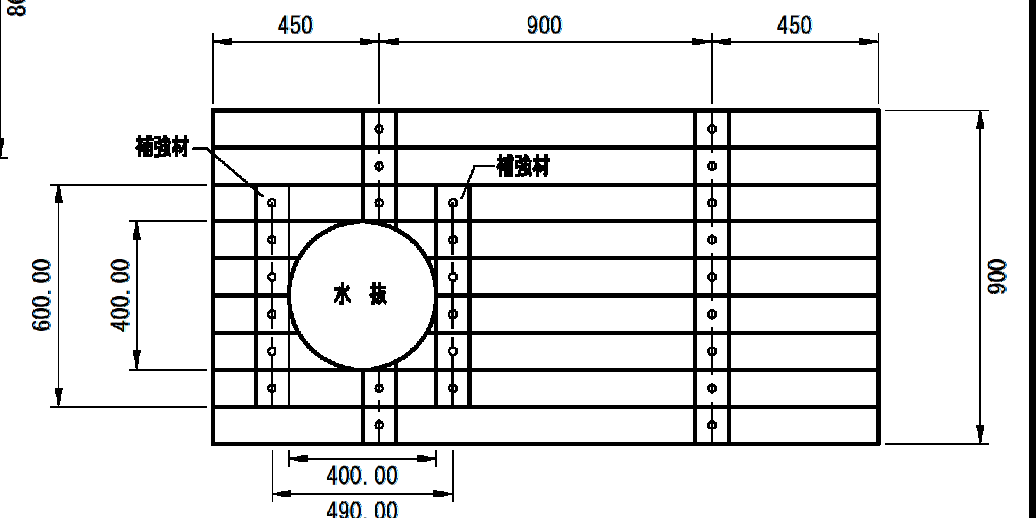

年度	令和7年度		
図面名	木製型枠パネル標準図		
施工地	秋田県北秋田市大字阿仁水無外3字露熊沢外4国有林2087林班地内		
工事名	根烈沢 治山工事		
図面番号	10-9	縮尺	1:20
設計者		製図者	
東北森林管理局		米代東部森林管理署 上小阿仁支署	

丸太一本筋工標準図

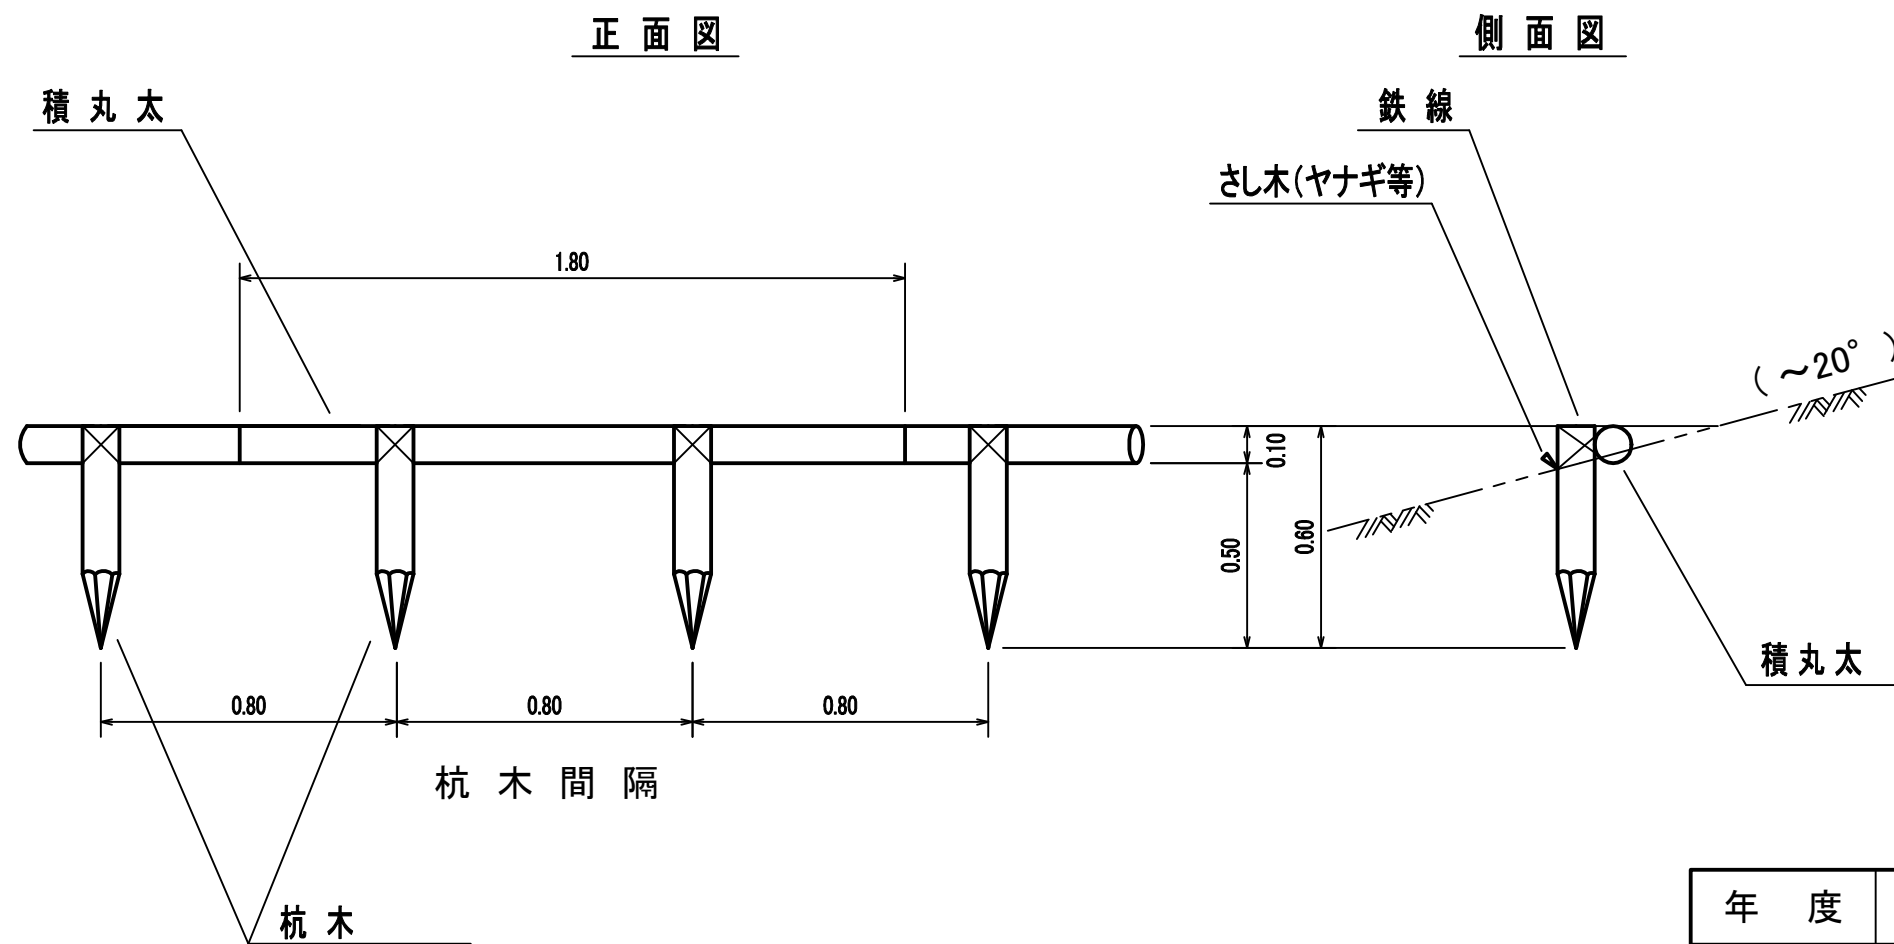

年 度	令 和 7 年 度		
図 面 名	筋 工 標 準 図		
施 工 地	秋田県北秋田市大字阿仁水無外3字露熊沢外4国有林2087林班地内		
工 事 名	根 烈 沢 治 山 工 事		
図面番号	10-10	縮 尺	1: 20
設 計 者		製 図 者	
東 北 森 林 管 理 局	米代東部森林管理署 上小阿仁支署		