

名 称	宮田ストックポイント付属路	
種 類	自動車道2級	
延 長	L=150.0m	
全幅員	B=3.60m	
勾配	最 急	+10.40 %
	最 緩	+5.00 %
	平 均	+8.60 %
最小半径	R=15.0m	

曲 線 表													
[PNO]	D	LR	A	TA	R	T.L	S.L	G.L	B.C	M.C	E.C	[P.D]	MEMO
BP													
1	16.3	L	127-46	52-14	15	7.4	1.7	13.7	8.9	15.8	22.6	16.3	
2	28.1	R	219-35	39-35	25	9.0	1.6	17.3	34.3	43.0	51.6	43.3	
3	31.5	R	264-26	84-26	15	13.6	5.3	22.1	60.5	71.6	82.6	74.1	
EP	68.5												EP=150.0

凡 例	
	計 画 線
	既設道路
	等高線
	針葉樹林
	広葉樹林
	水準基標
	沢・細流
	林 班 界
	小 班 界
	待避所・車廻し
	林業作業用施設

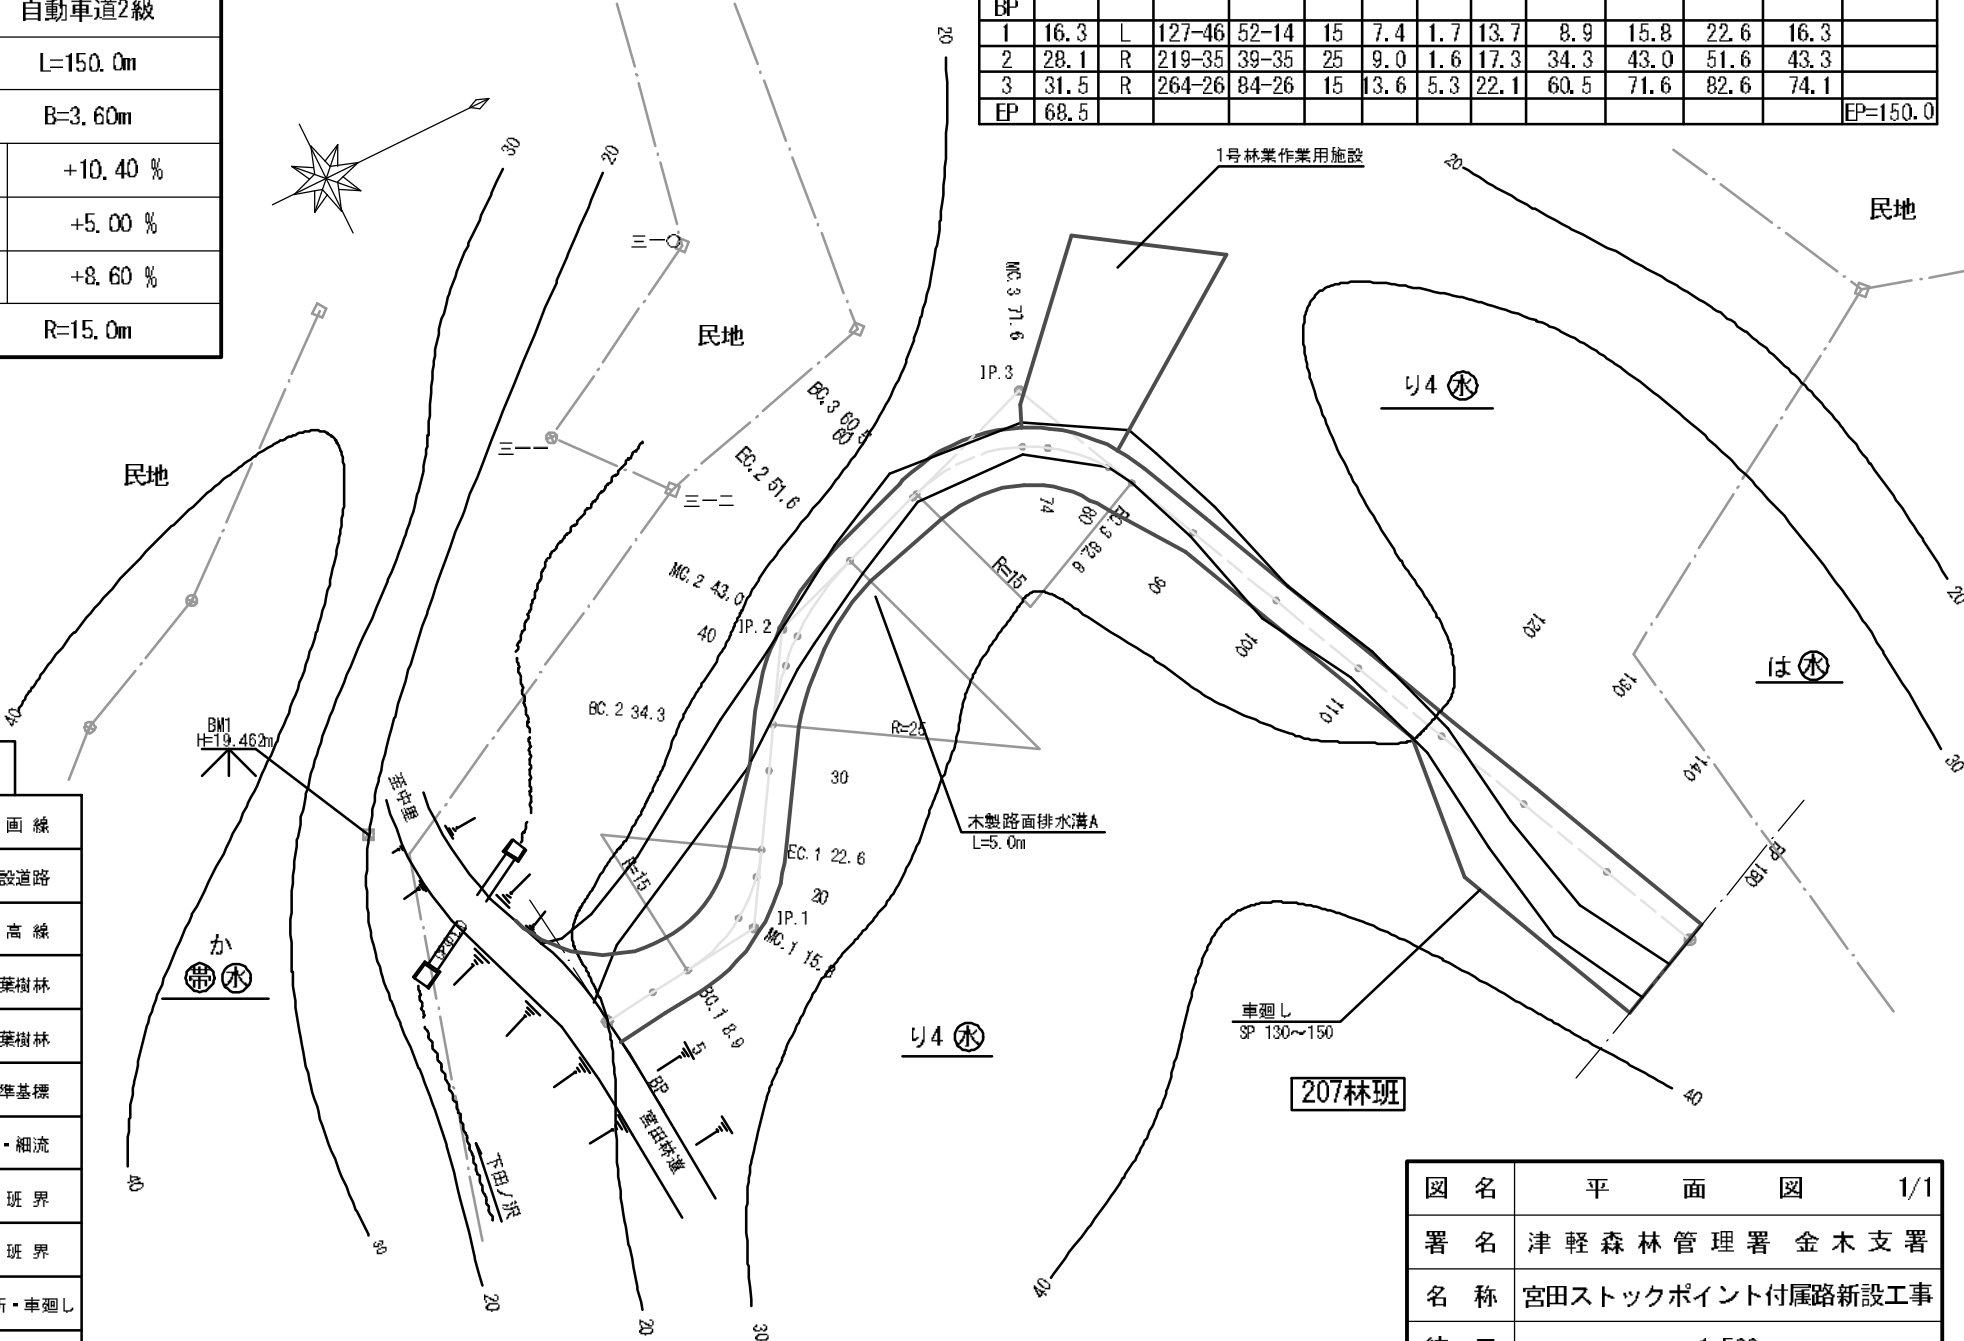


図 名	平 面 図	1/1
署 名	津 軽 森 林 管 理 署 金 木 支 署	
名 称	宮田ストックポイント付属路新設工事	
縮 尺	1:500	

名 称	宮田ストックポイント付属路	
種 類	自動車道2級	
延 長	L=150.0m	
全幅員	B=3.60m	
勾配	最 急	+10.40 %
	最 緩	+5.00 %
	平 均	+8.60 %
最小半径	R=15.0m	



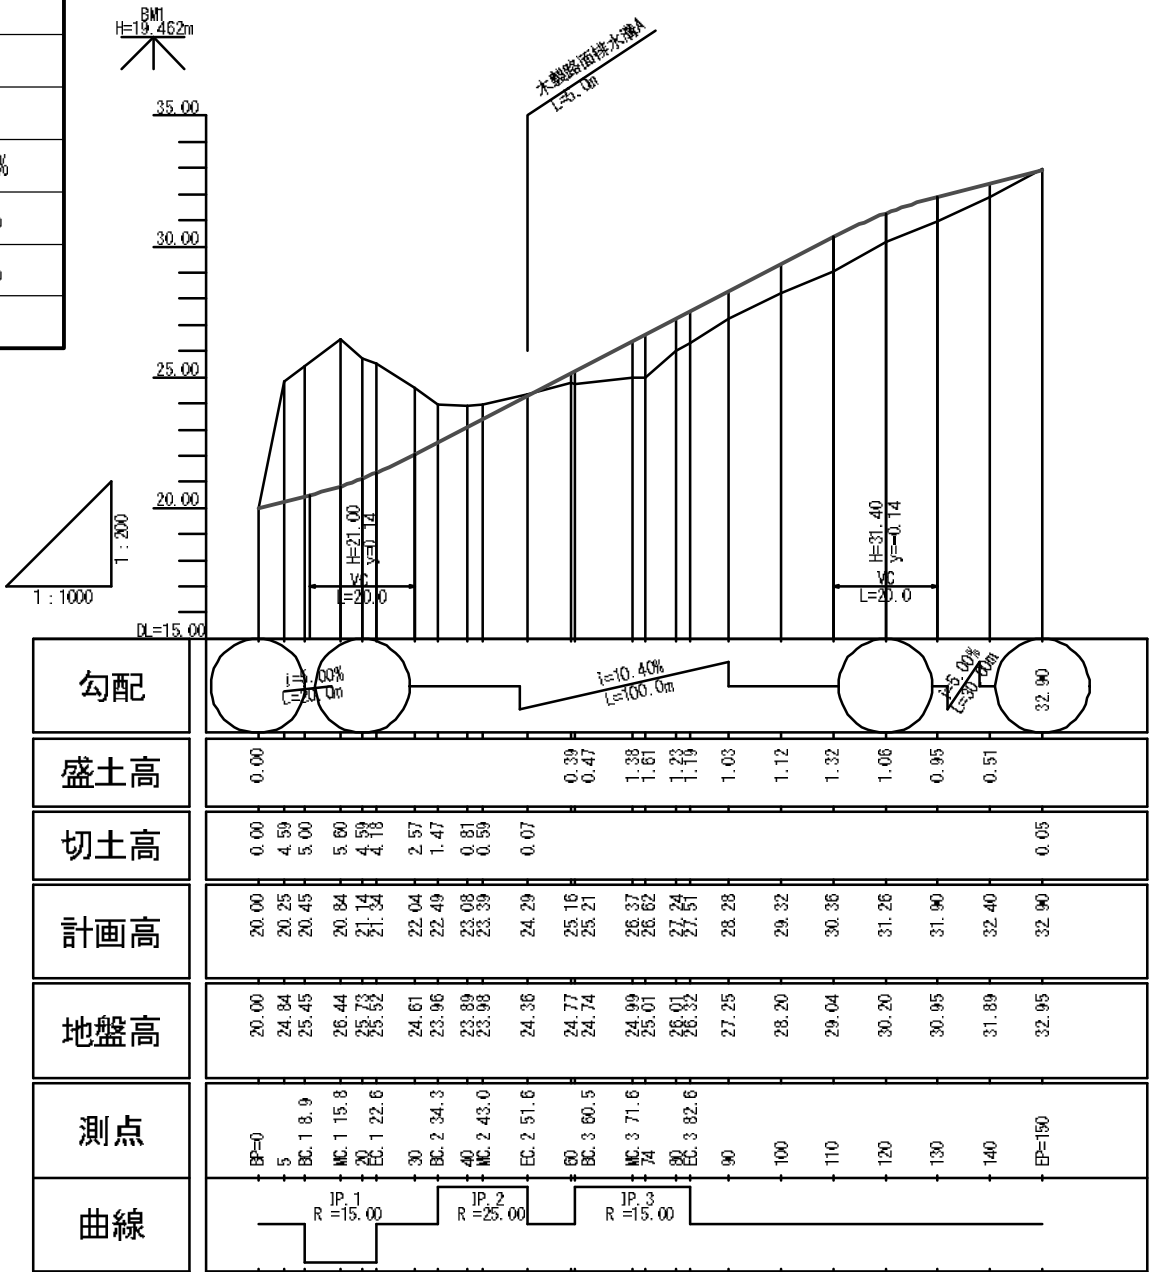


図 名	縦 断 面 図	1/1
署 名	津 軽 森 林 管 理 署 金 木 支 署	
名 称	宮田ストックポイント付属路新設工事	
縮 尺	縦1:200 横1:1000	

切 土

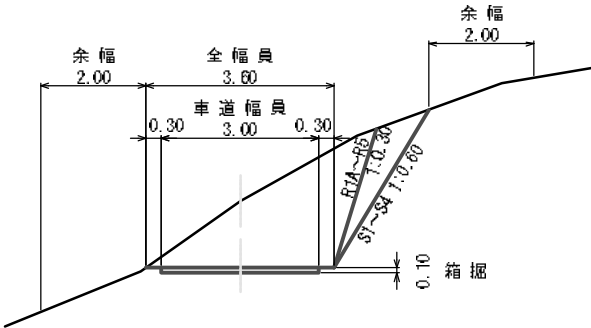

片切・片盛

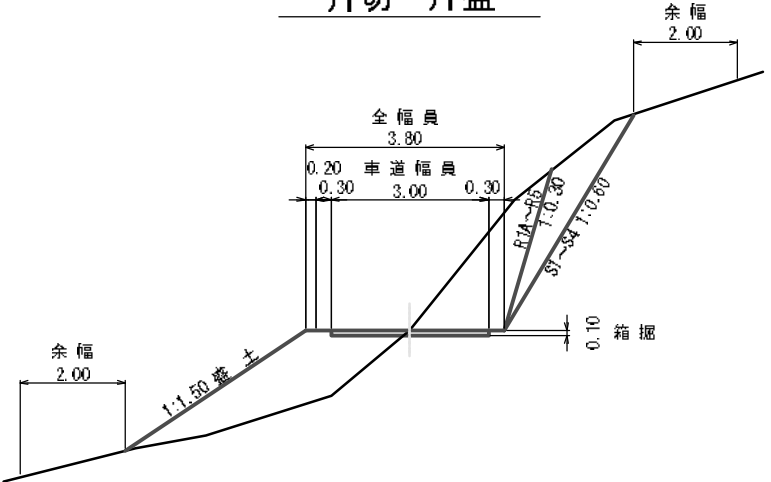

盛 土


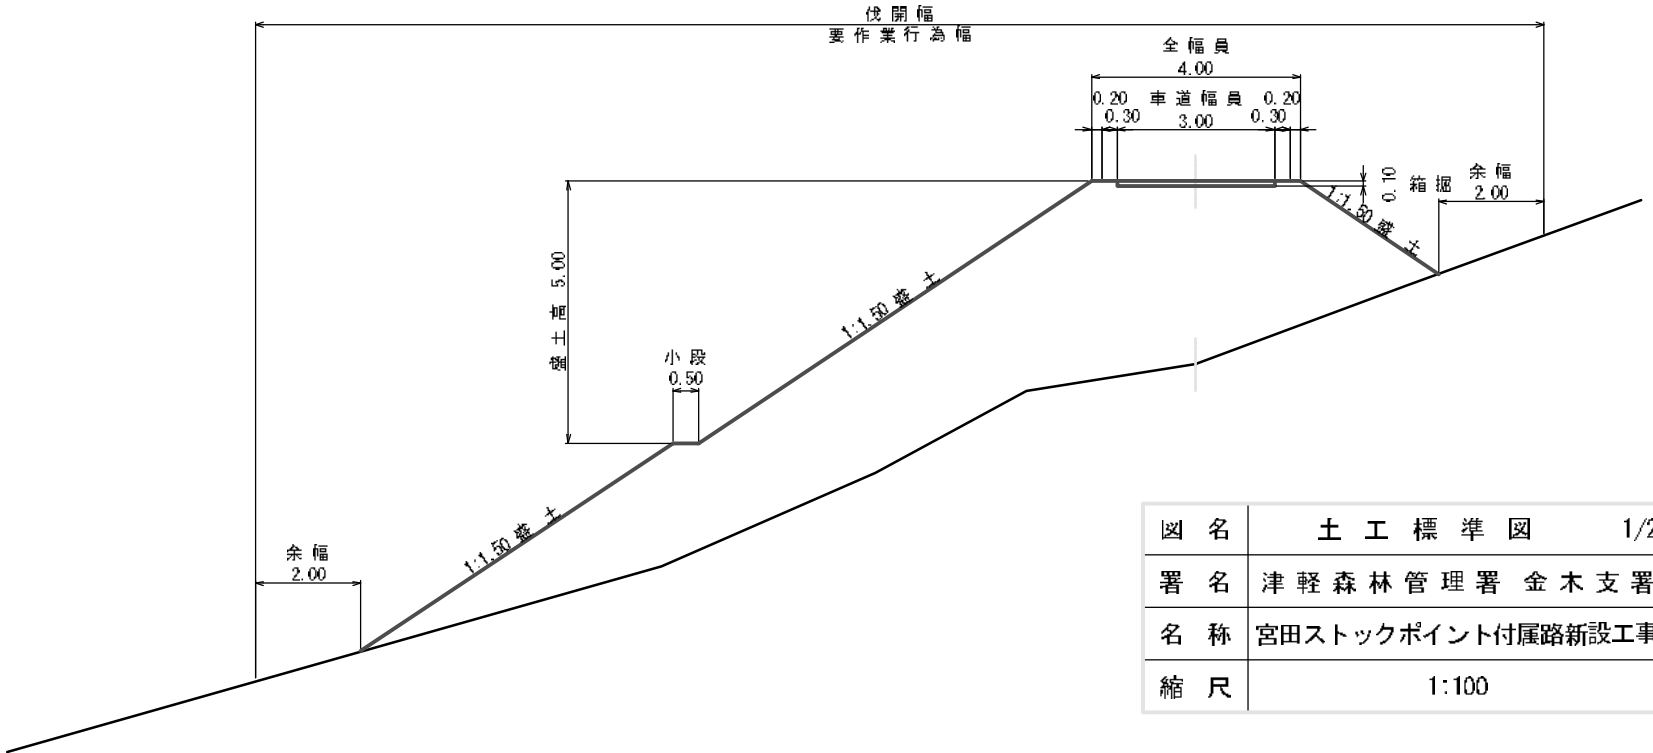


図 名	土 工 標 準 図 1/2
署 名	津 軽 森 林 管 理 署 金 木 支 署
名 称	宮田ストックポイント付雇路新設工事
縮 尺	1:100

林業作業用施設

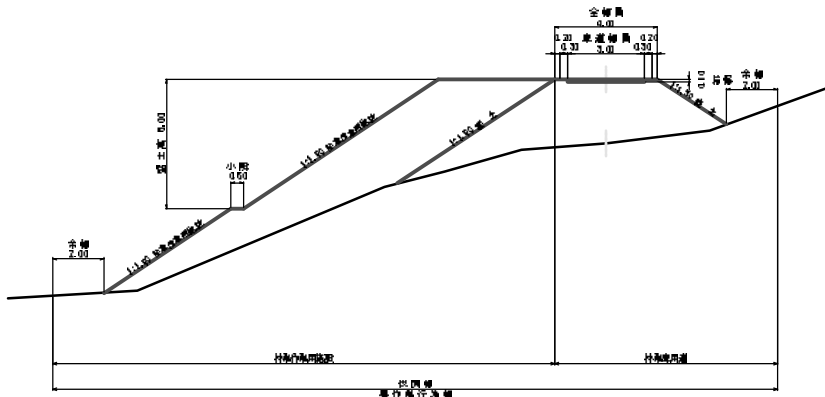

図名	土工標準図 2/
署名	陸奥森林管理署 吉田支署
名称	吉田ストックポイント付 新設工事
縮尺	1:100


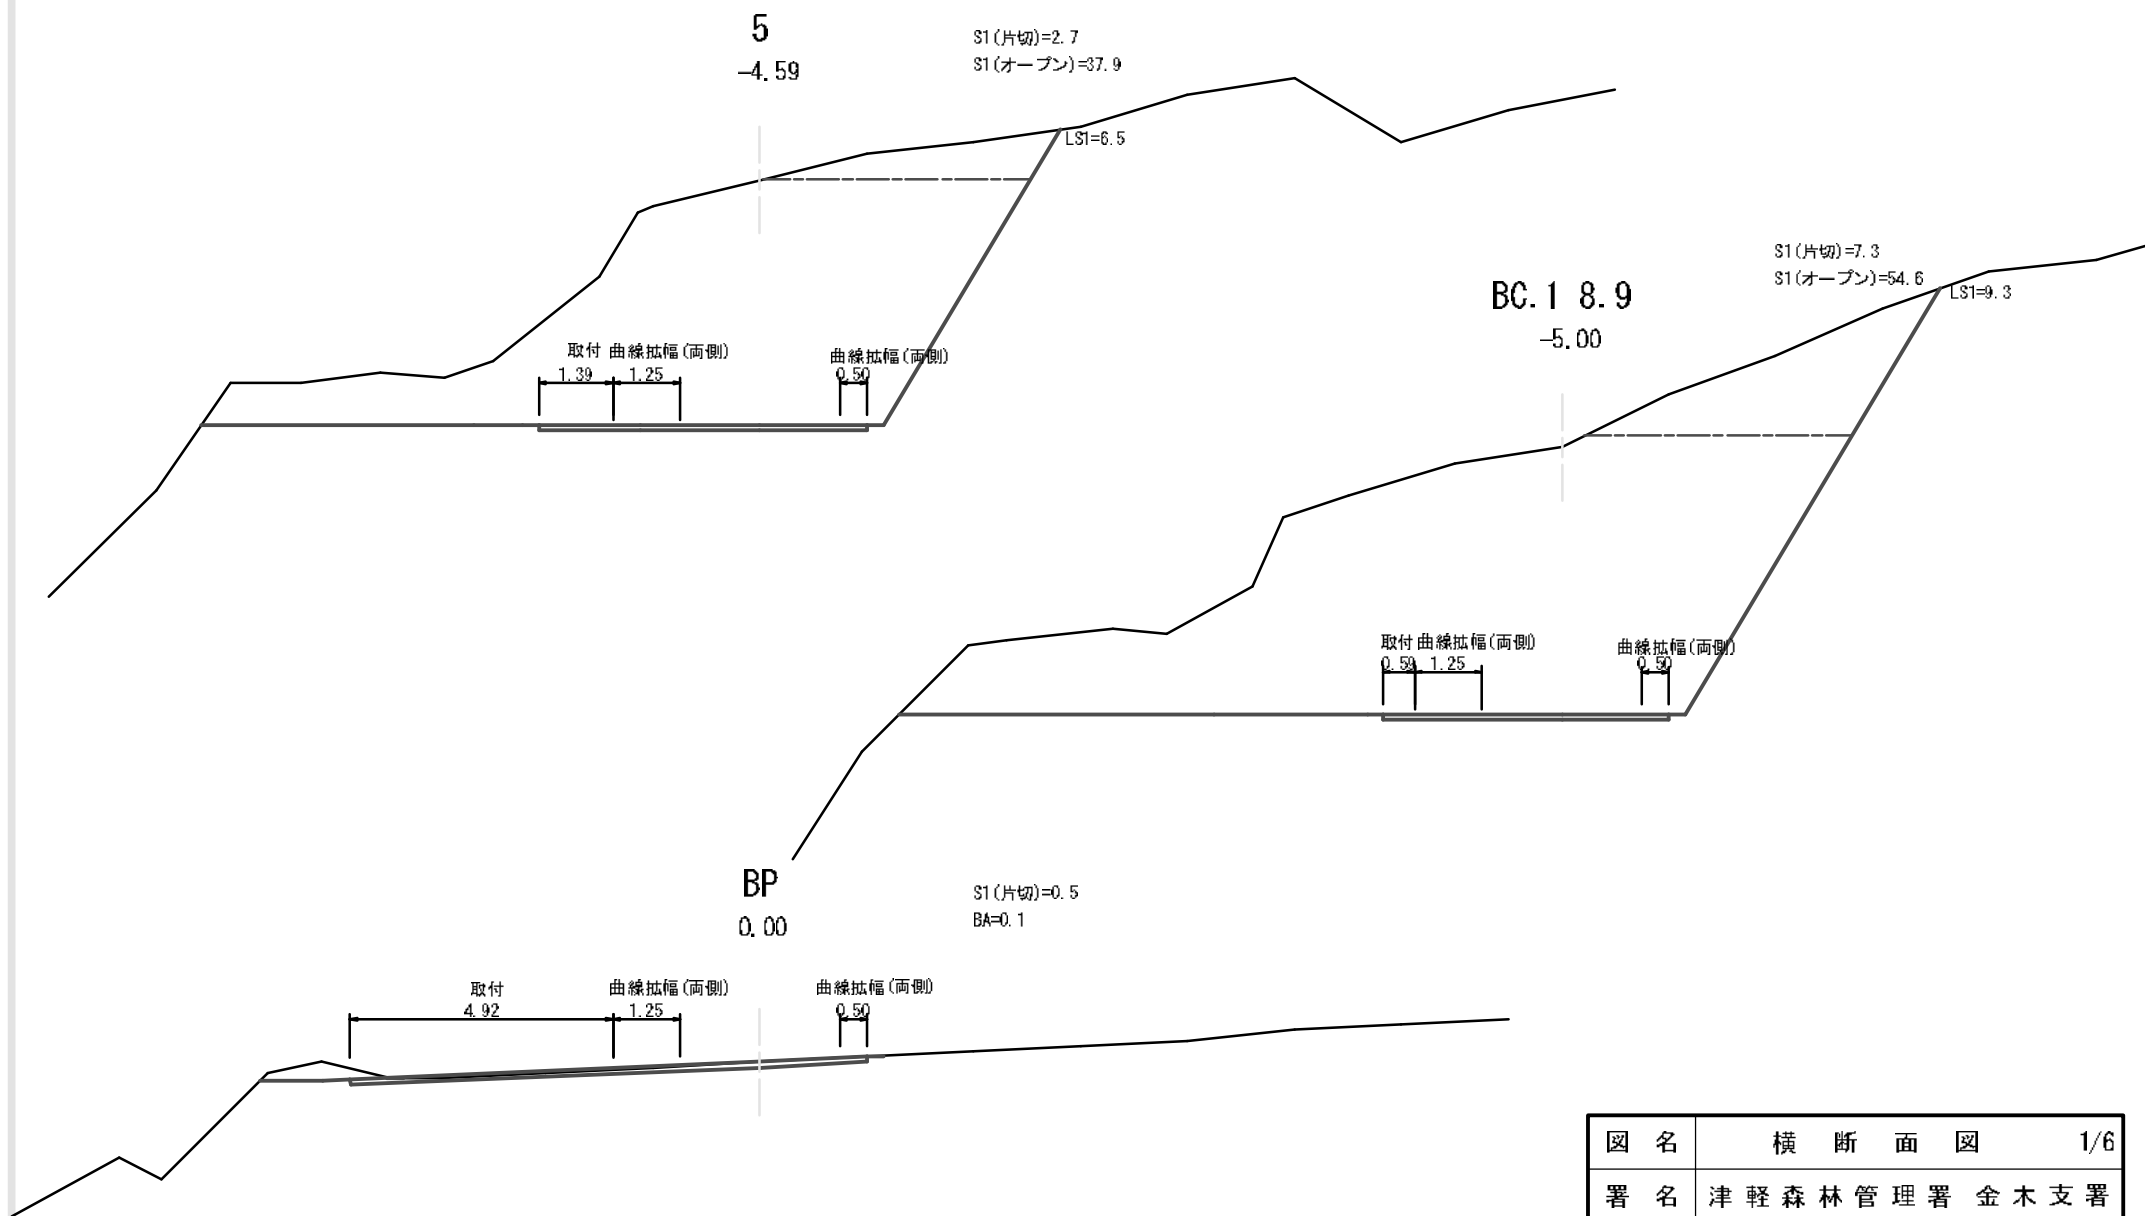


図 名	横 断 面 図	1/6
署 名	津 軽 森 林 管 理 署 金 木 支 署	
名 称	宮田ストックポイント付属路新設工事	
縮 尺	1/100	BP=0~ BC.1 8.9

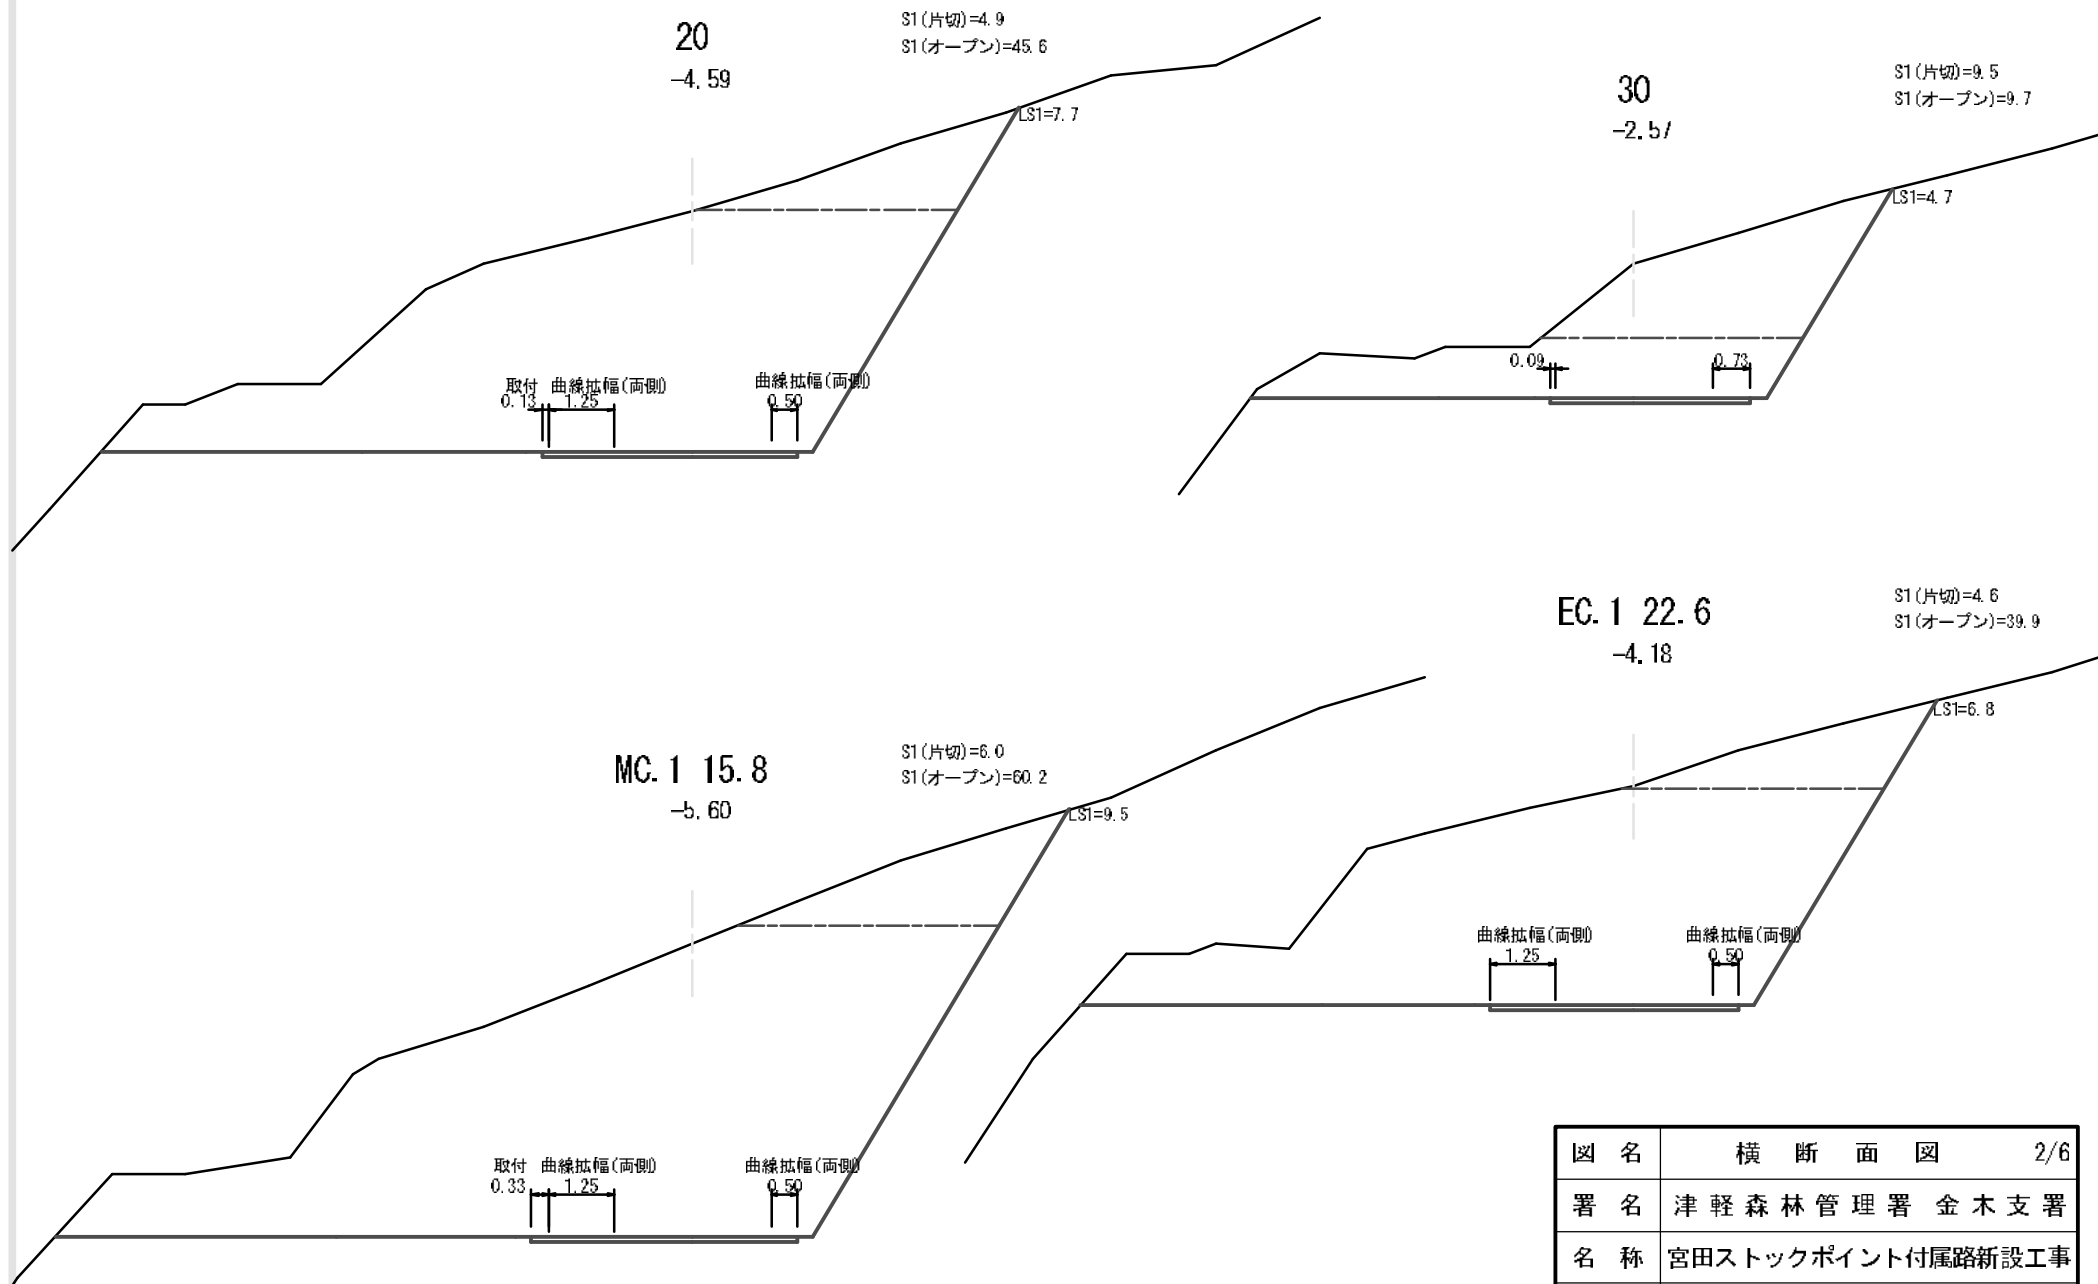

図名	横断面図	2/6
署名	津軽森林管理署 金木支署	
名称	宮田ストックポイント付属路新設工事	
縮尺	1/100	MC.1 15.8~ 30

MC. 2 43.0
-0.59

S1(片切)=3.3
S1(オープン)=2.1

LS1=2.8

曲線拡幅(内側)
1.00

40
-0.81

S1(片切)=3.7
S1(オープン)=2.9

LS1=3.1

曲線拡幅(内側)
1.00

BC. 2 34.3
-1.47

S1(片切)=5.7
S1(オープン)=9.3

LS1=3.5

曲線拡幅(内側)
0.87

MC. 3 71.6
+1.38

S1(片切)=0.2
BA=7.3

曲線拡幅(内側)
1.75

LS1=0.5

1号林業作業用施設

(BC. 3 60.5)+0.47

60
+0.39

S1(片切)=4.9
BA=1.2

LS1=3.4

曲線拡幅(内側)
1.50

LBA=0.7

EC. 2 51.6
-0.07

S1(片切)=2.4

LS1=2.5

曲線拡幅(内側)
0.87

木製路面排水溝A
L=5.0m

図名	横断面図	3/6
署名	津軽森林管理署 金木支署	
名称	宮田ストックポイント付属路新設工事	
縮尺	1/100	BC. 2 34.4~ MC. 3 71.6

EC.3 82.6

BA=23.6

+1.19

曲線拡幅(内側)

1.54

80

BA=31.6

+1.23

曲線拡幅(内側)

1.75

(1号林業作業用施設)

74

BA=9.8


+1.61

曲線拡幅(内側)


1.75

1号林業作業用施設

図名	横断面図	4/6
署名	津軽森林管理署 金木支署	
名称	宮田ストックポイント付属路新設工事	
縮尺	1/100	74~ EC.3 82.6

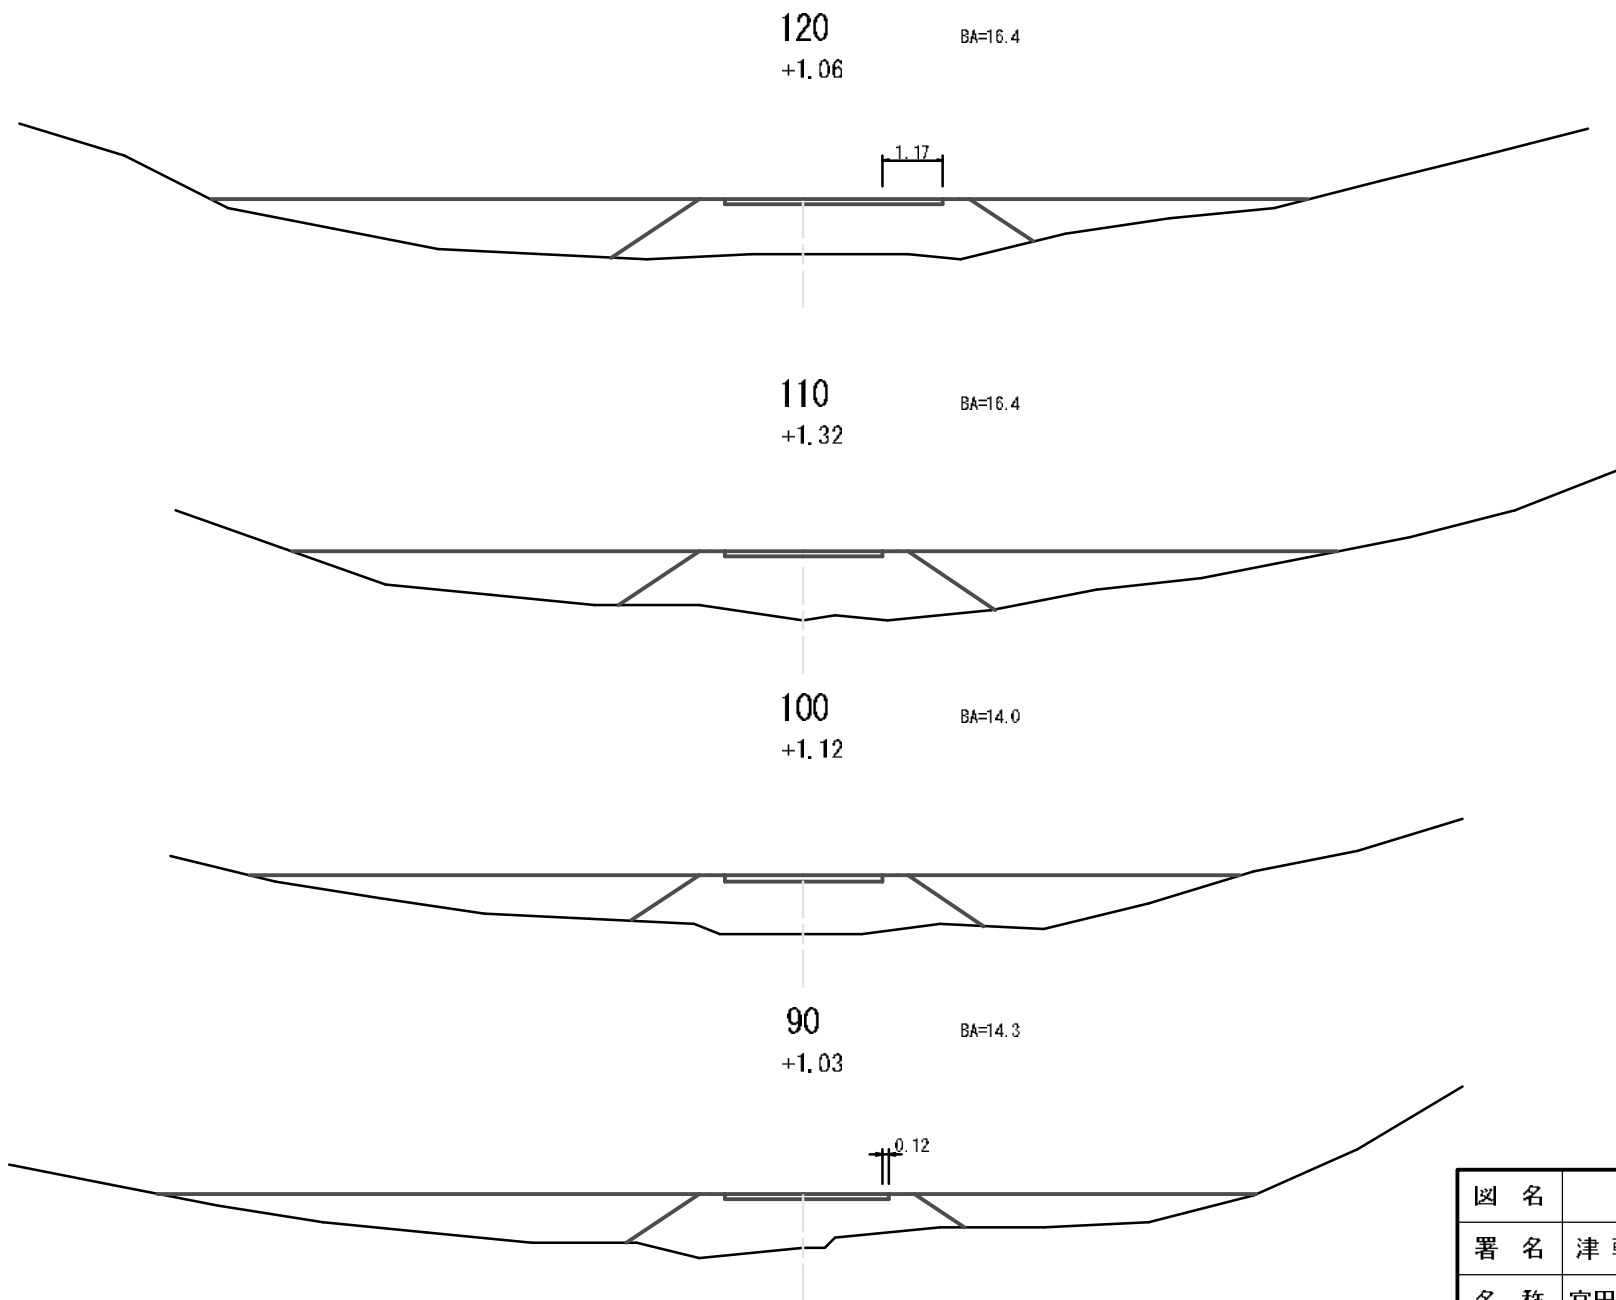


図名	横断面図	5/6
署名	津軽森林管理署 金木支署	
名称	宮田ストックポイント付属路新設工事	
縮尺	1/100	90~ 120

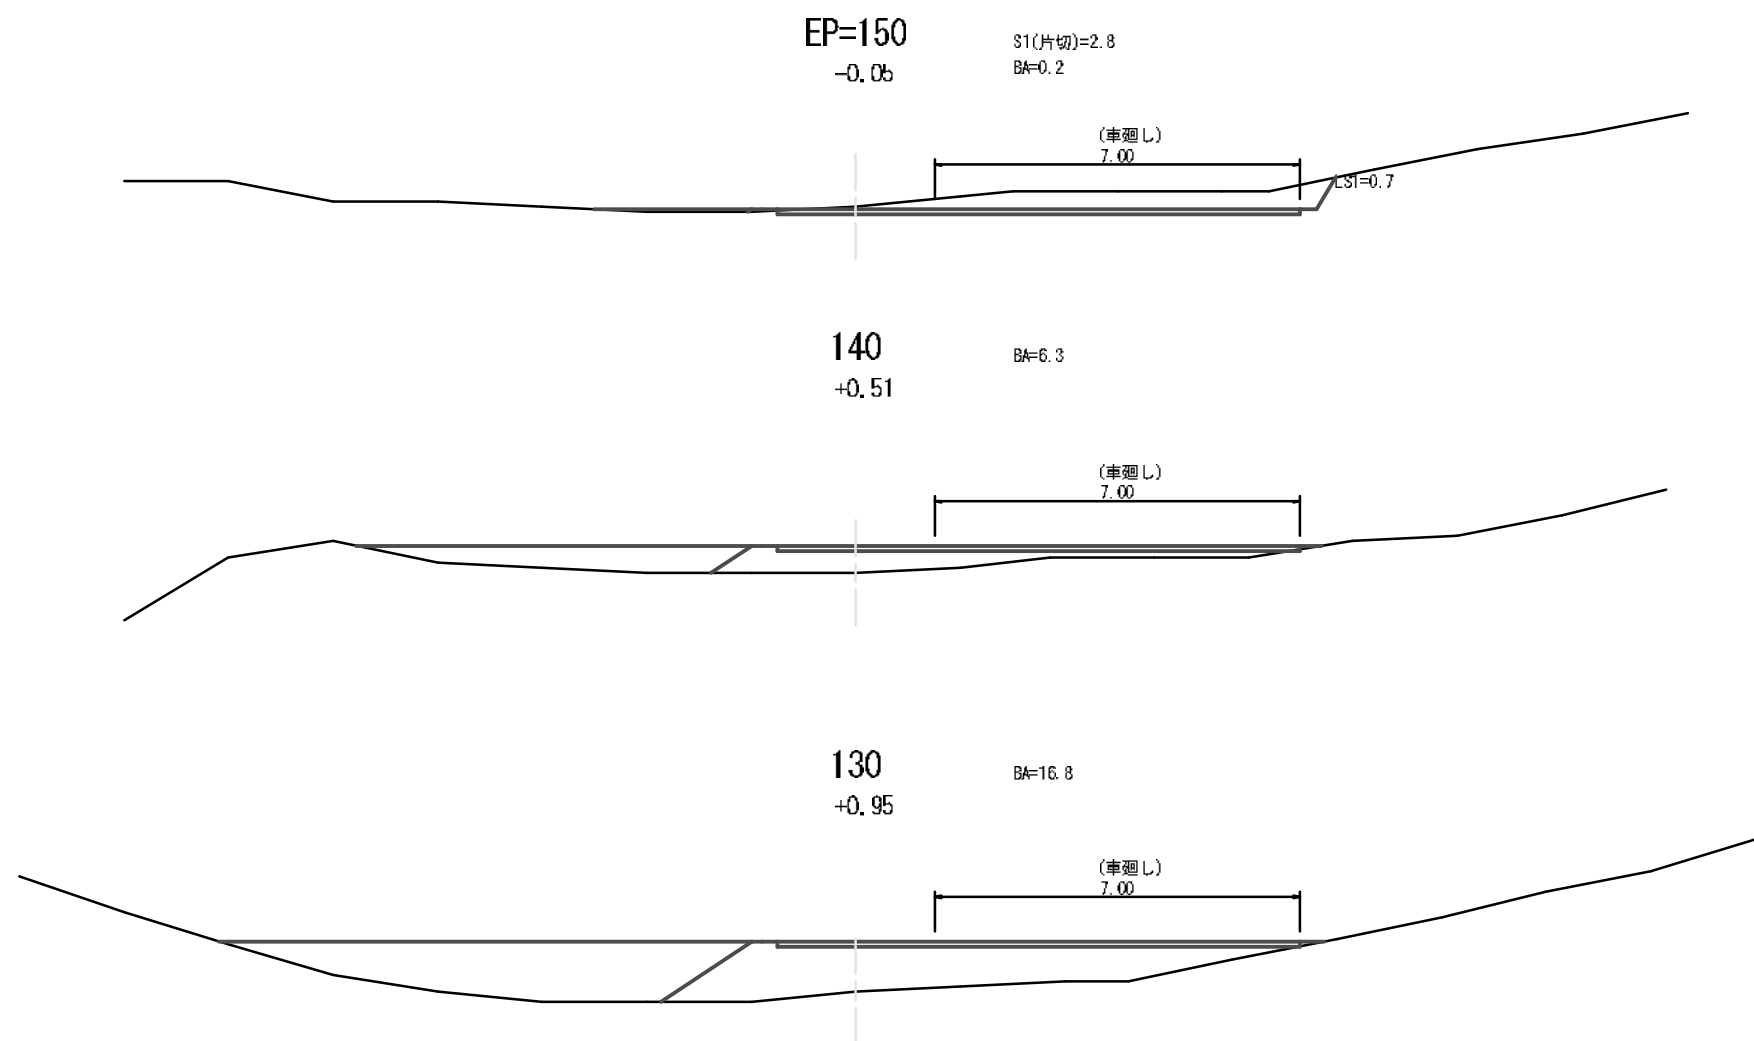

図名	横断面図	6/6
署名	津軽森林管理署 金木支署	
名称	宮田ストックポイント付属路新設工事	
縮尺	1/100	130~ EP=150


平面図

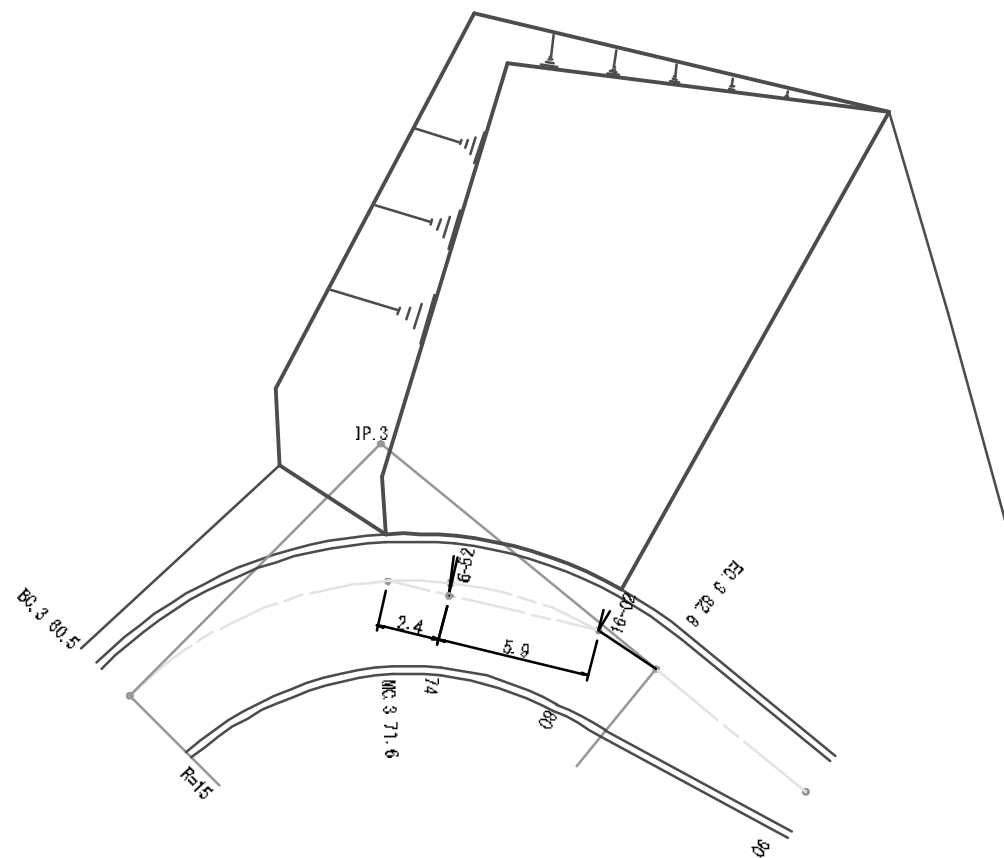

1号林業作業用施設


図名	林業作業用施設図	1/2
署名	津軽森林管理署 金木支署	
名称	宮田ストックポイント付属路新設工事	
縮尺	1/100	

横断面図

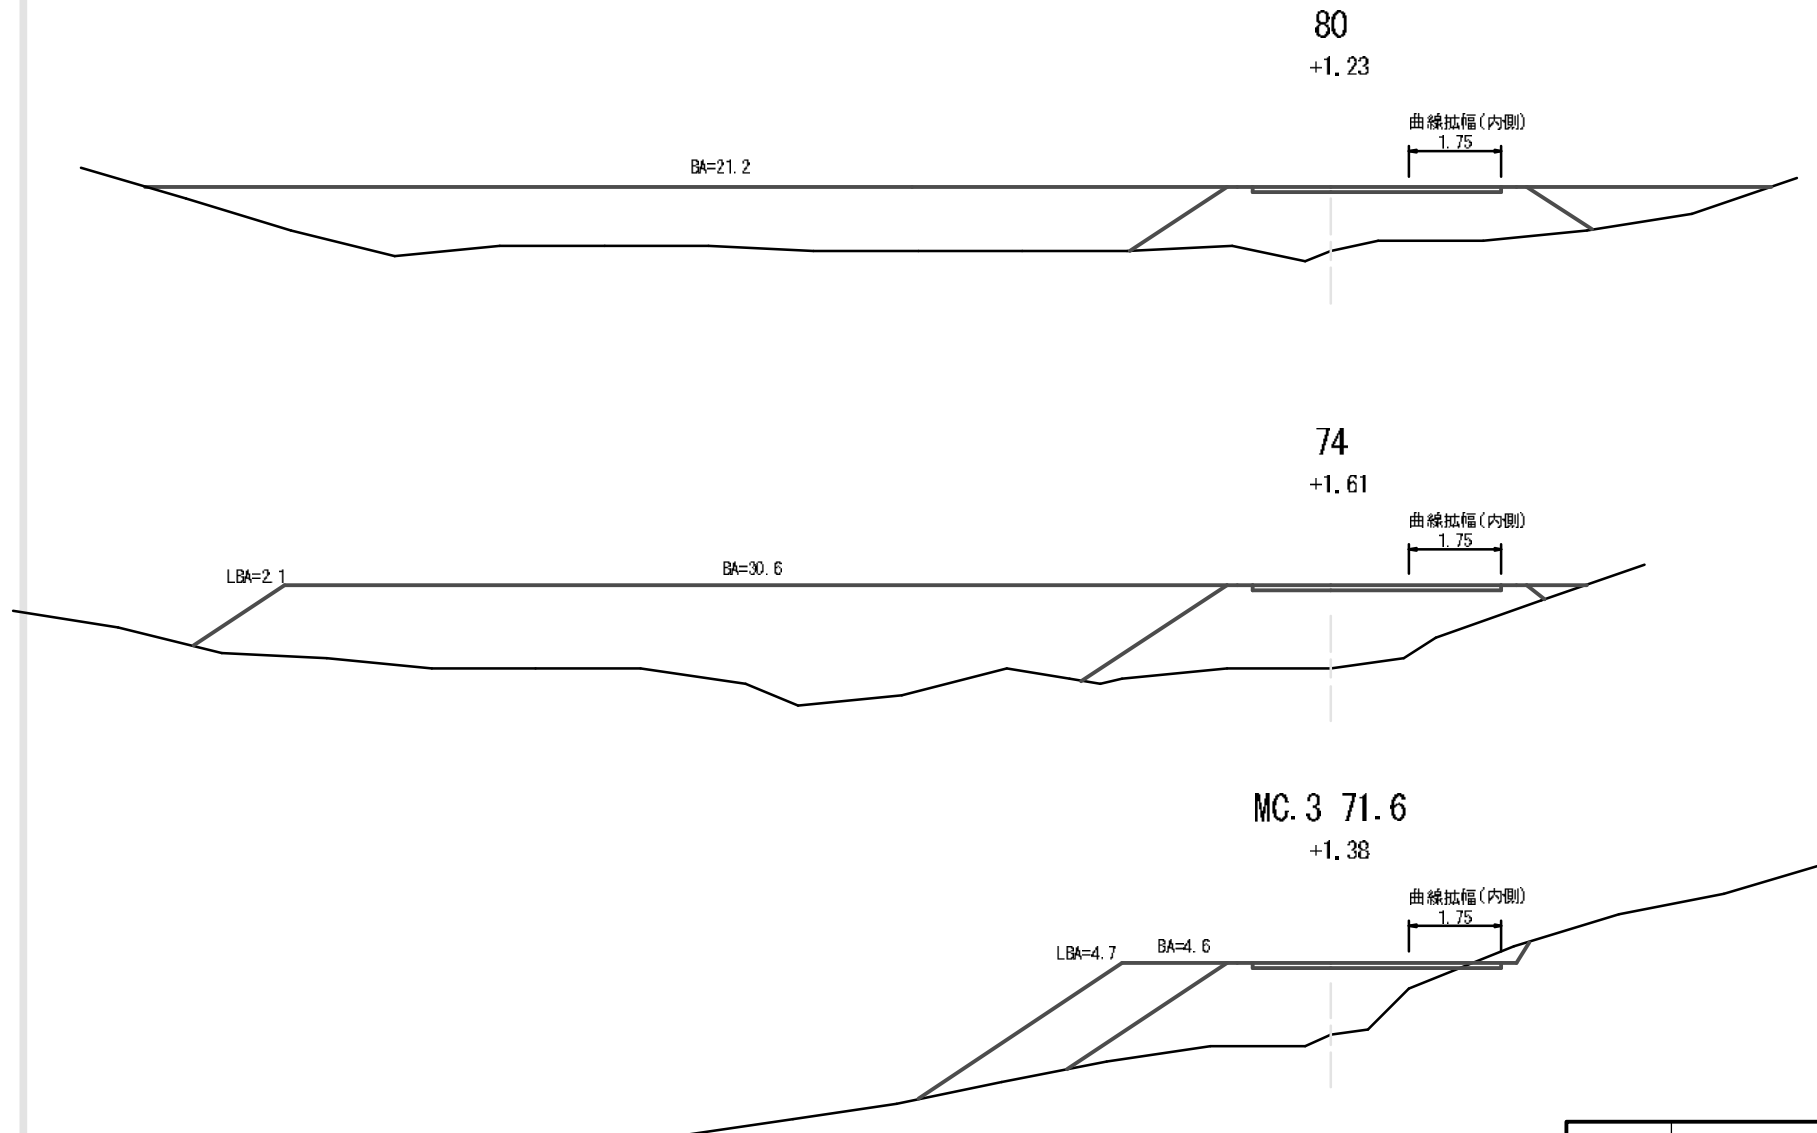


1号林業作業用施設

図名	林業作業用施設図	2/2
署名	津軽森林管理署 金木支署	
名称	宮田ストックポイント付属路新設工事	
縮尺	1/100	MC.3 /1.6~ 80

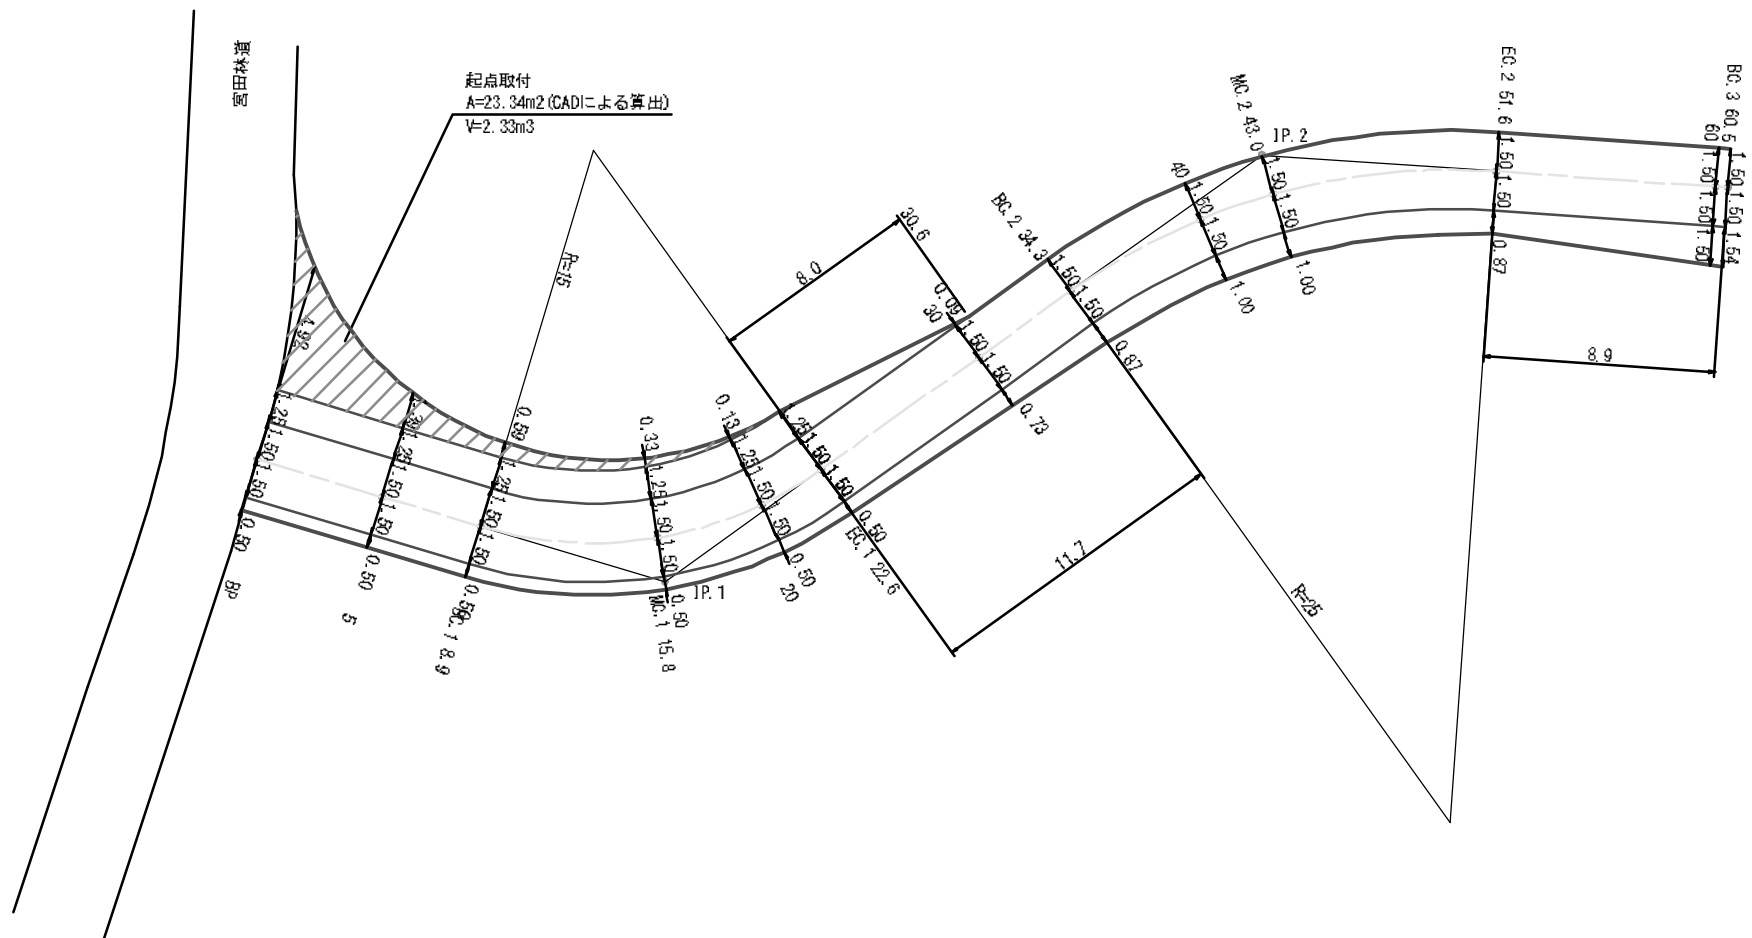

図名	拡幅図	1/2
署名	津軽森林管理署 金木支署	
名称	宮田ストックポイント付属路新設工事	
縮尺	1/200	

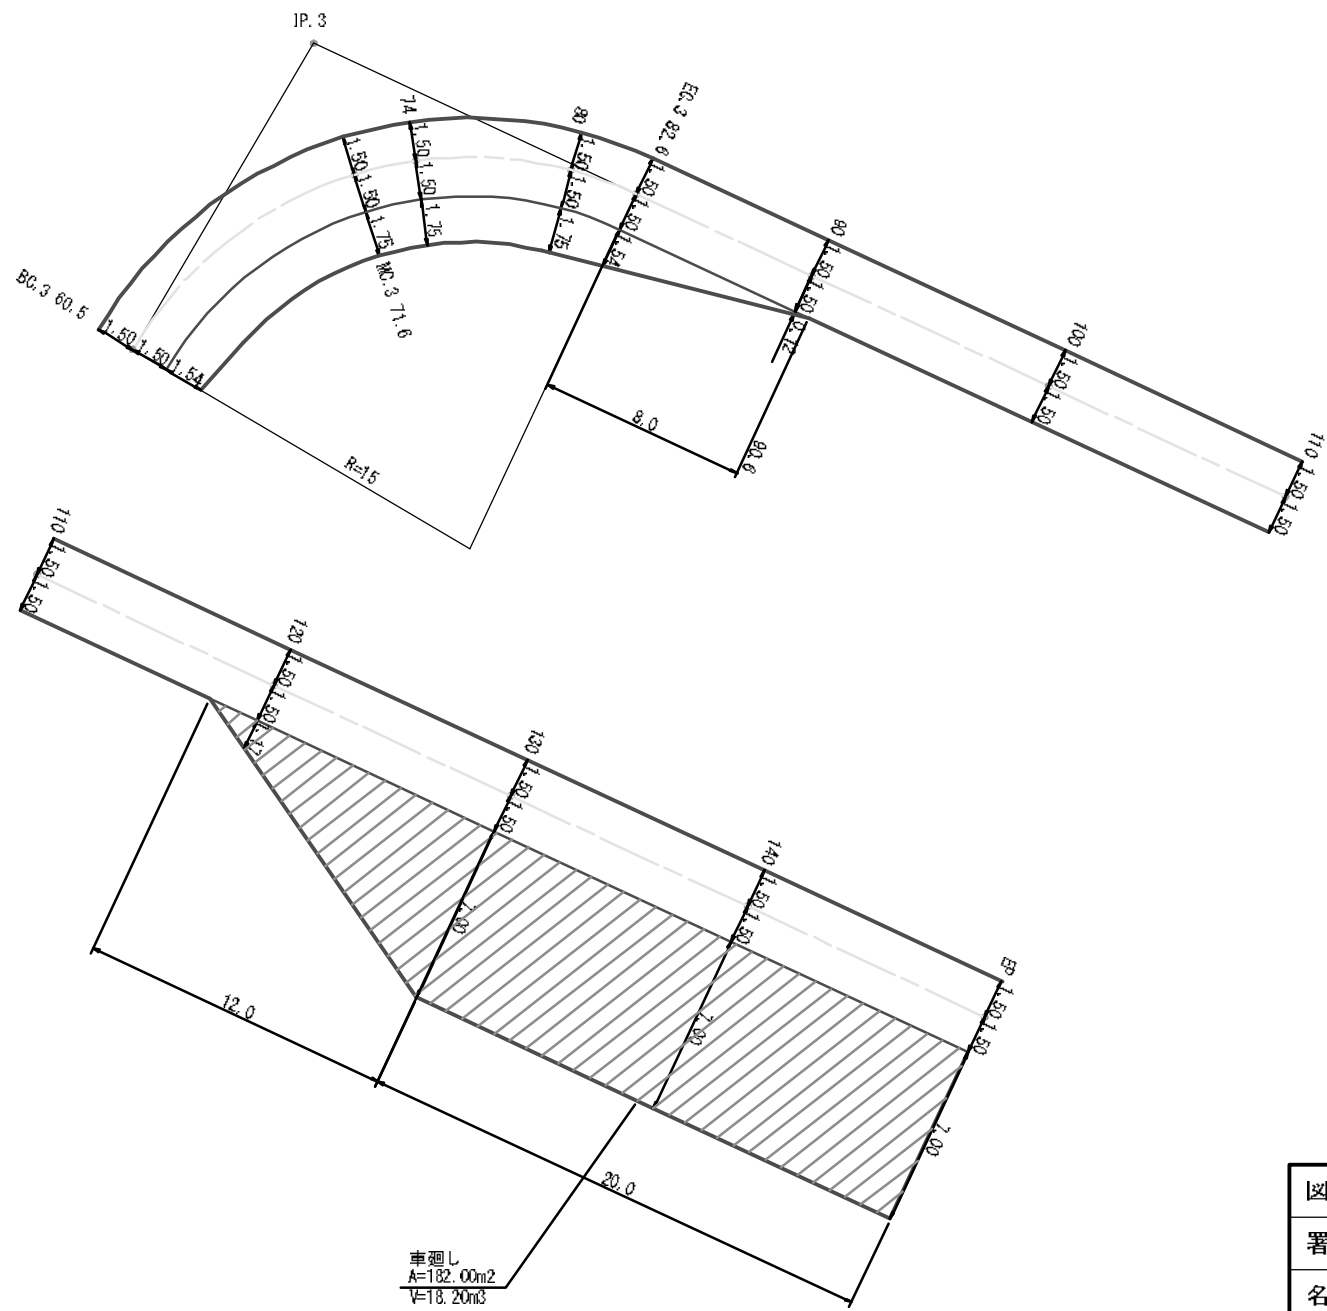


車廻し
 $A=182.00m^2$
 $V=18.20m^3$


図名	拡幅図	2/2
署名	津軽森林管理署 金木支署	
名称	宮田ストックポイント付属路新設工事	
縮尺	1/200	

木製路面排水工

平面図 1/20

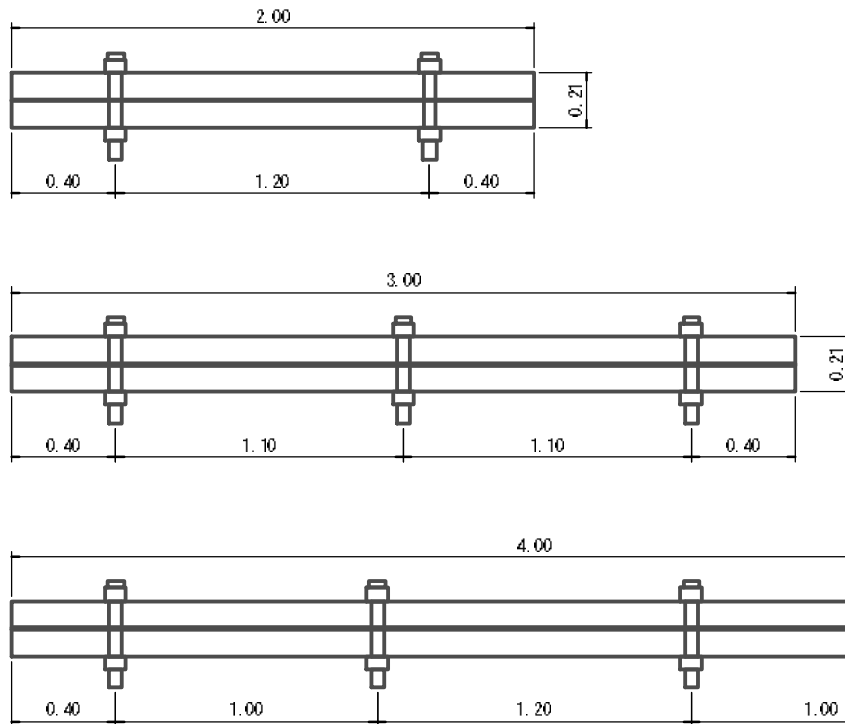

正面図 1/5

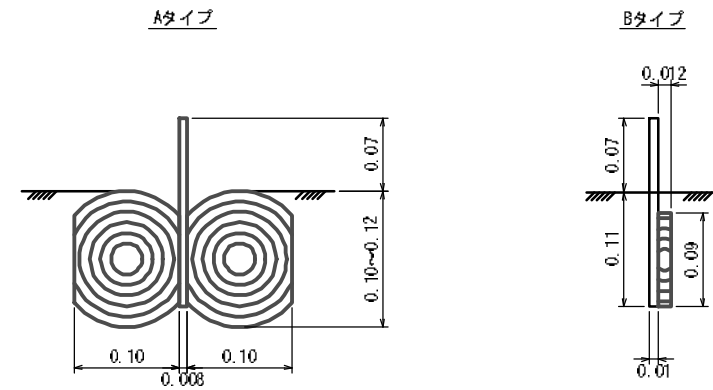


ウォーターガイドのサイズ
 厚さ 0.8cm
 幅 18.0cm
 長さ 2.3.4m


設置基準
 中心線
 横断方向

排水切取工 施工参考図

正面図 1/10

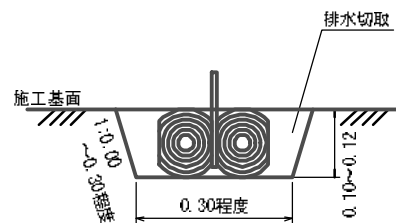


横断面図 1/50

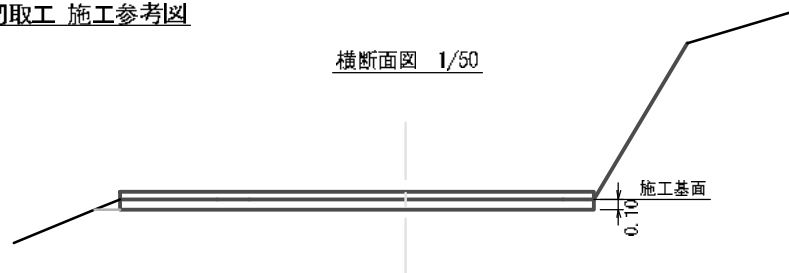

図名	標準図	1/1
署名	津軽森林管理署 金木支署	
名称	宮田ストックポイント付属路新設工事	
縮尺	図示	

名 称	宮田林道改良工事	
種 類	自動車道2級	
延 長	L=90.0m	
全幅員	B=3.60m	
勾配	最 急	+11.80 %
	最 緩	+2.50 %
	平 均	+9.22 %
最小半径	-	

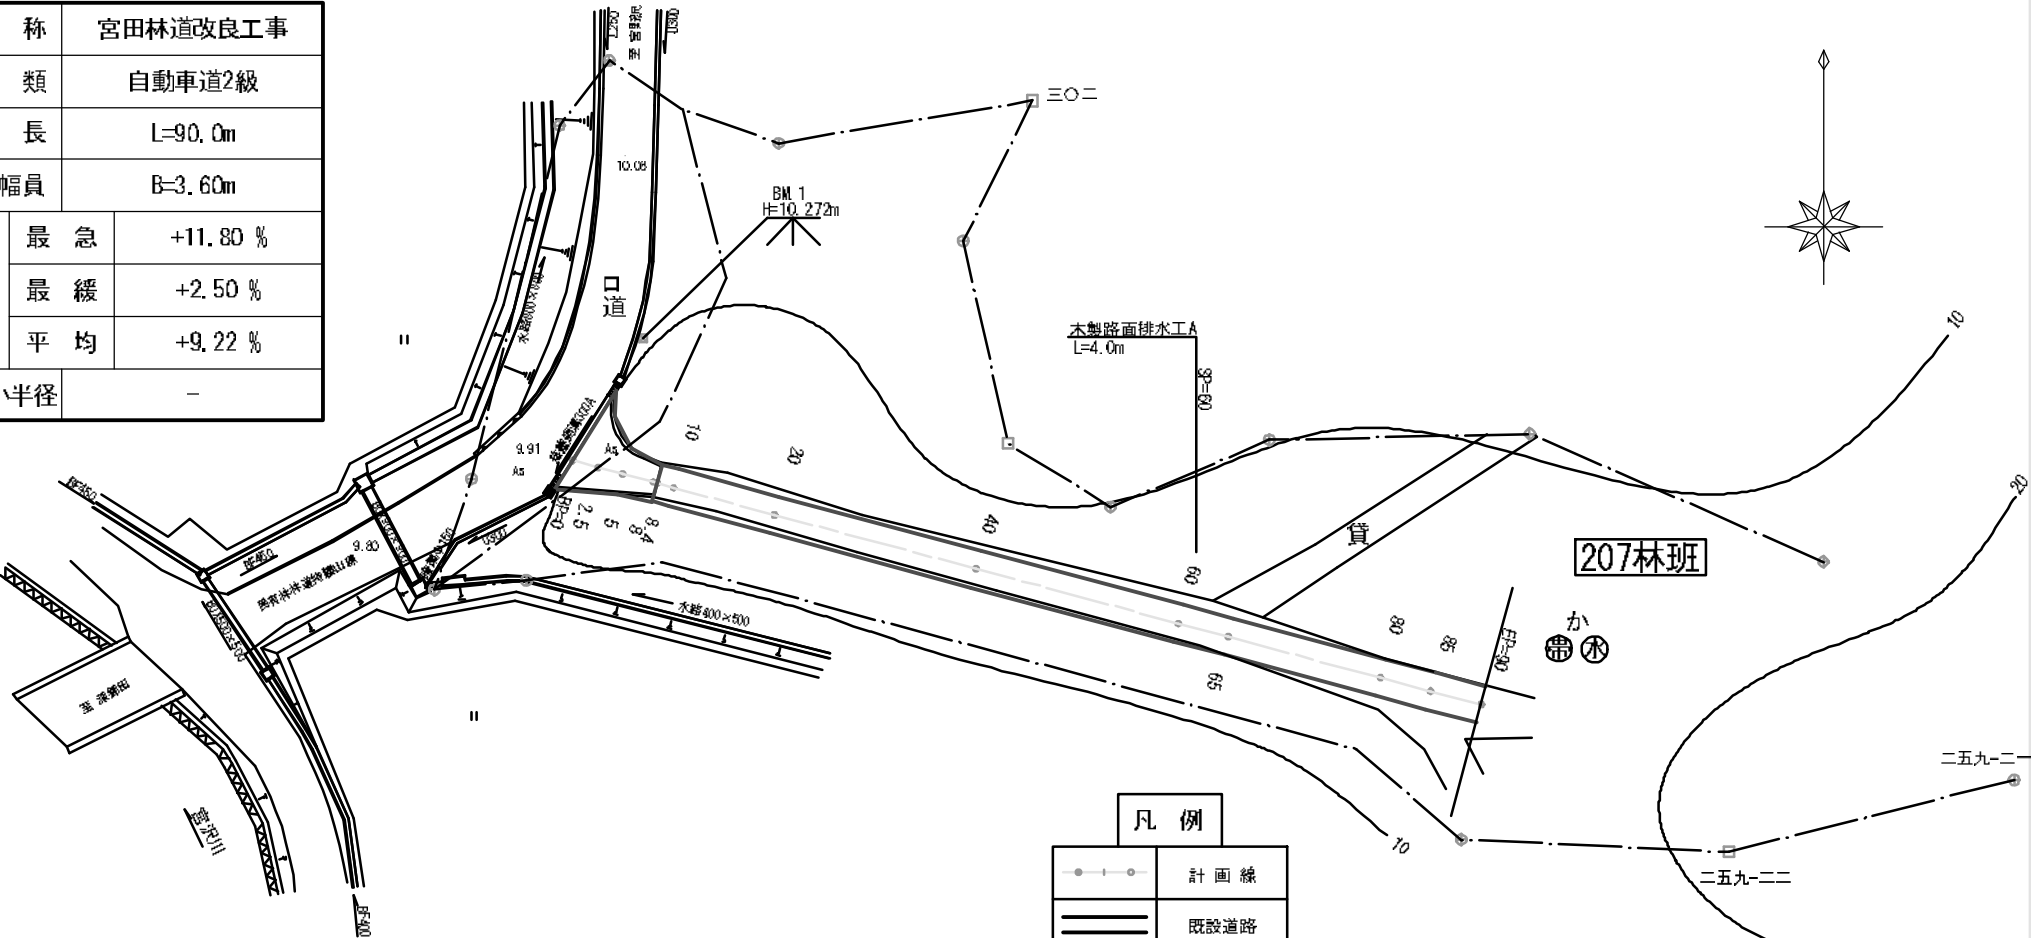

凡 例	
	計 画 線
	既設道路
	等 高 線
	針葉樹林
	広葉樹林
	水準基標
	沢・細流
	林 班 界
	小 班 界
	待避所・車廻し
	林業作業用施設

図 名	平 面 図	1/1
署 名	津軽森林管理署 金木支署	
名 称	宮 田 林 道 改 良 工 事	
縮 尺	1:500	

名 称	宮田林道改良工事	
種 類	自動車道2級	
延 長	L=90.0m	
全幅員	B=3.60m	
勾配	最 急	+11.80 %
	最 緩	+2.50 %
	平 均	+9.22 %
最小半径	-	



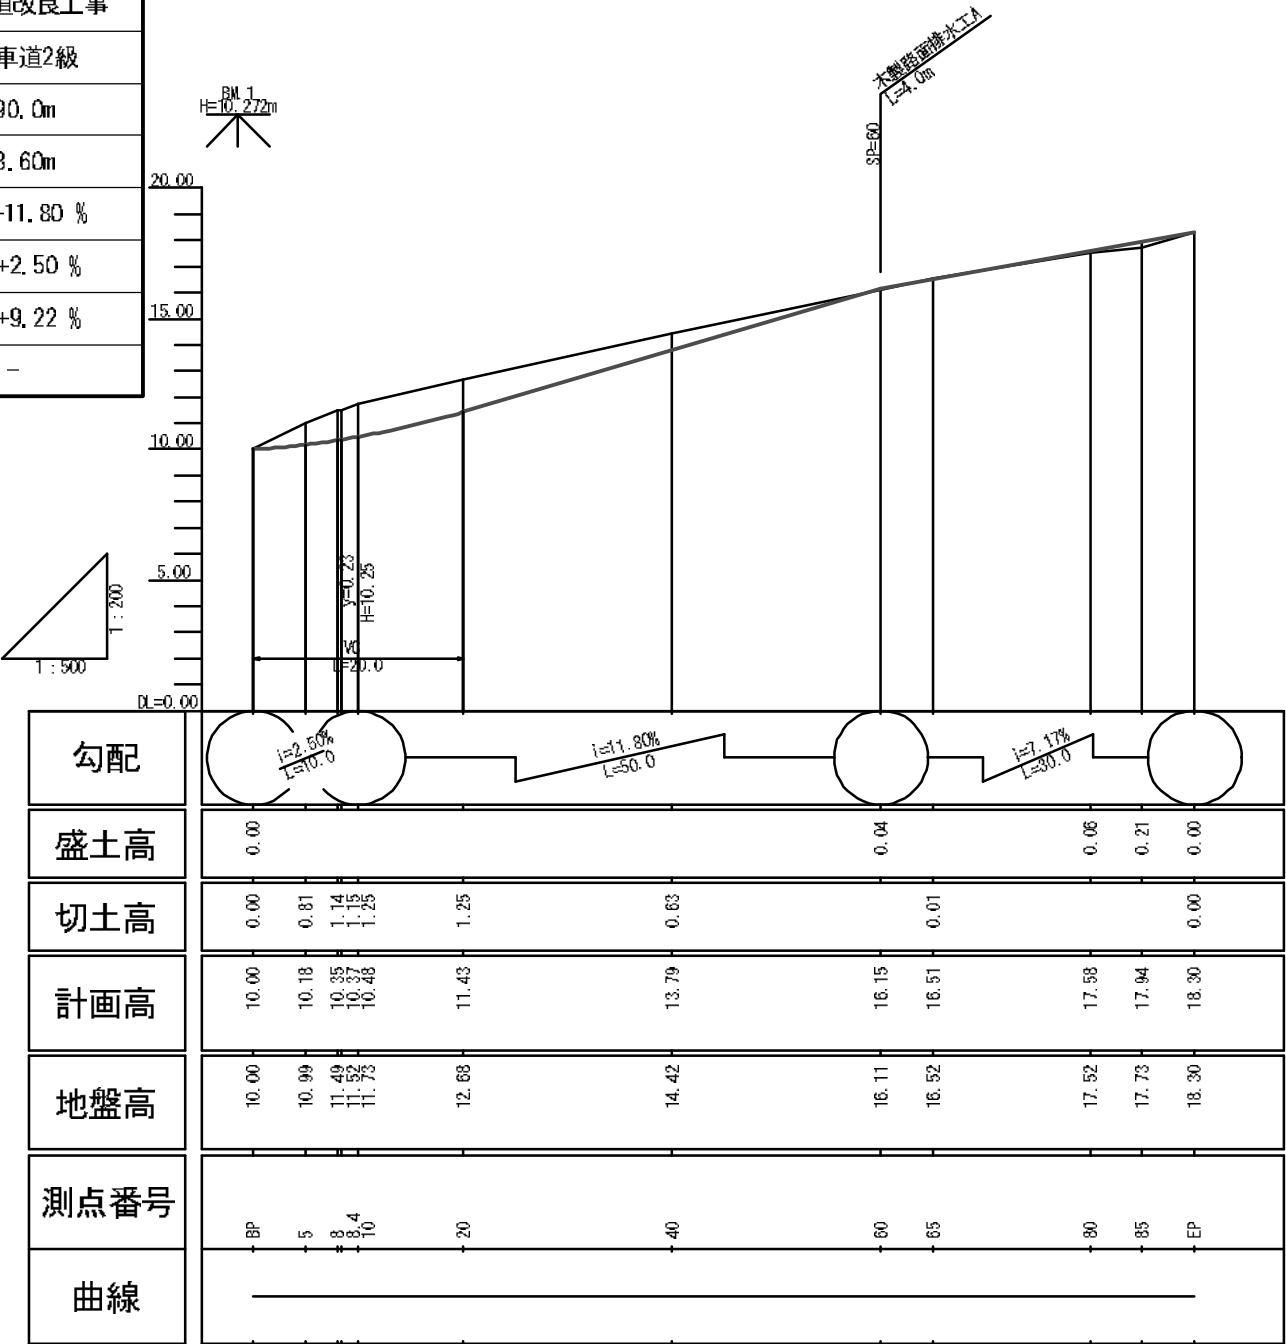


図 名	縦 断 面 図	1/1
署 名	津 軽 森 林 管 理 署 金 木 支 署	
名 称	宮 田 林 道 改 良 工 事	
縮 尺	縦1:200 横1:500	

林業作業用施設

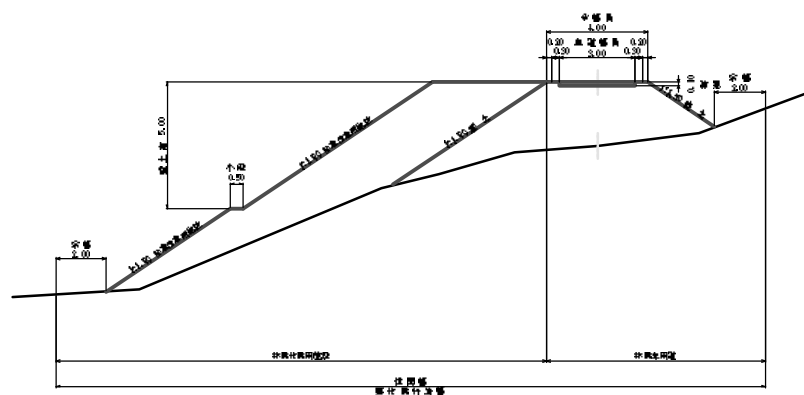

図名	土工標準図	2/2
署名	岐阜県森林管理署 金木支署	
名称	宮田林道改良工事	
縮尺	1:100	

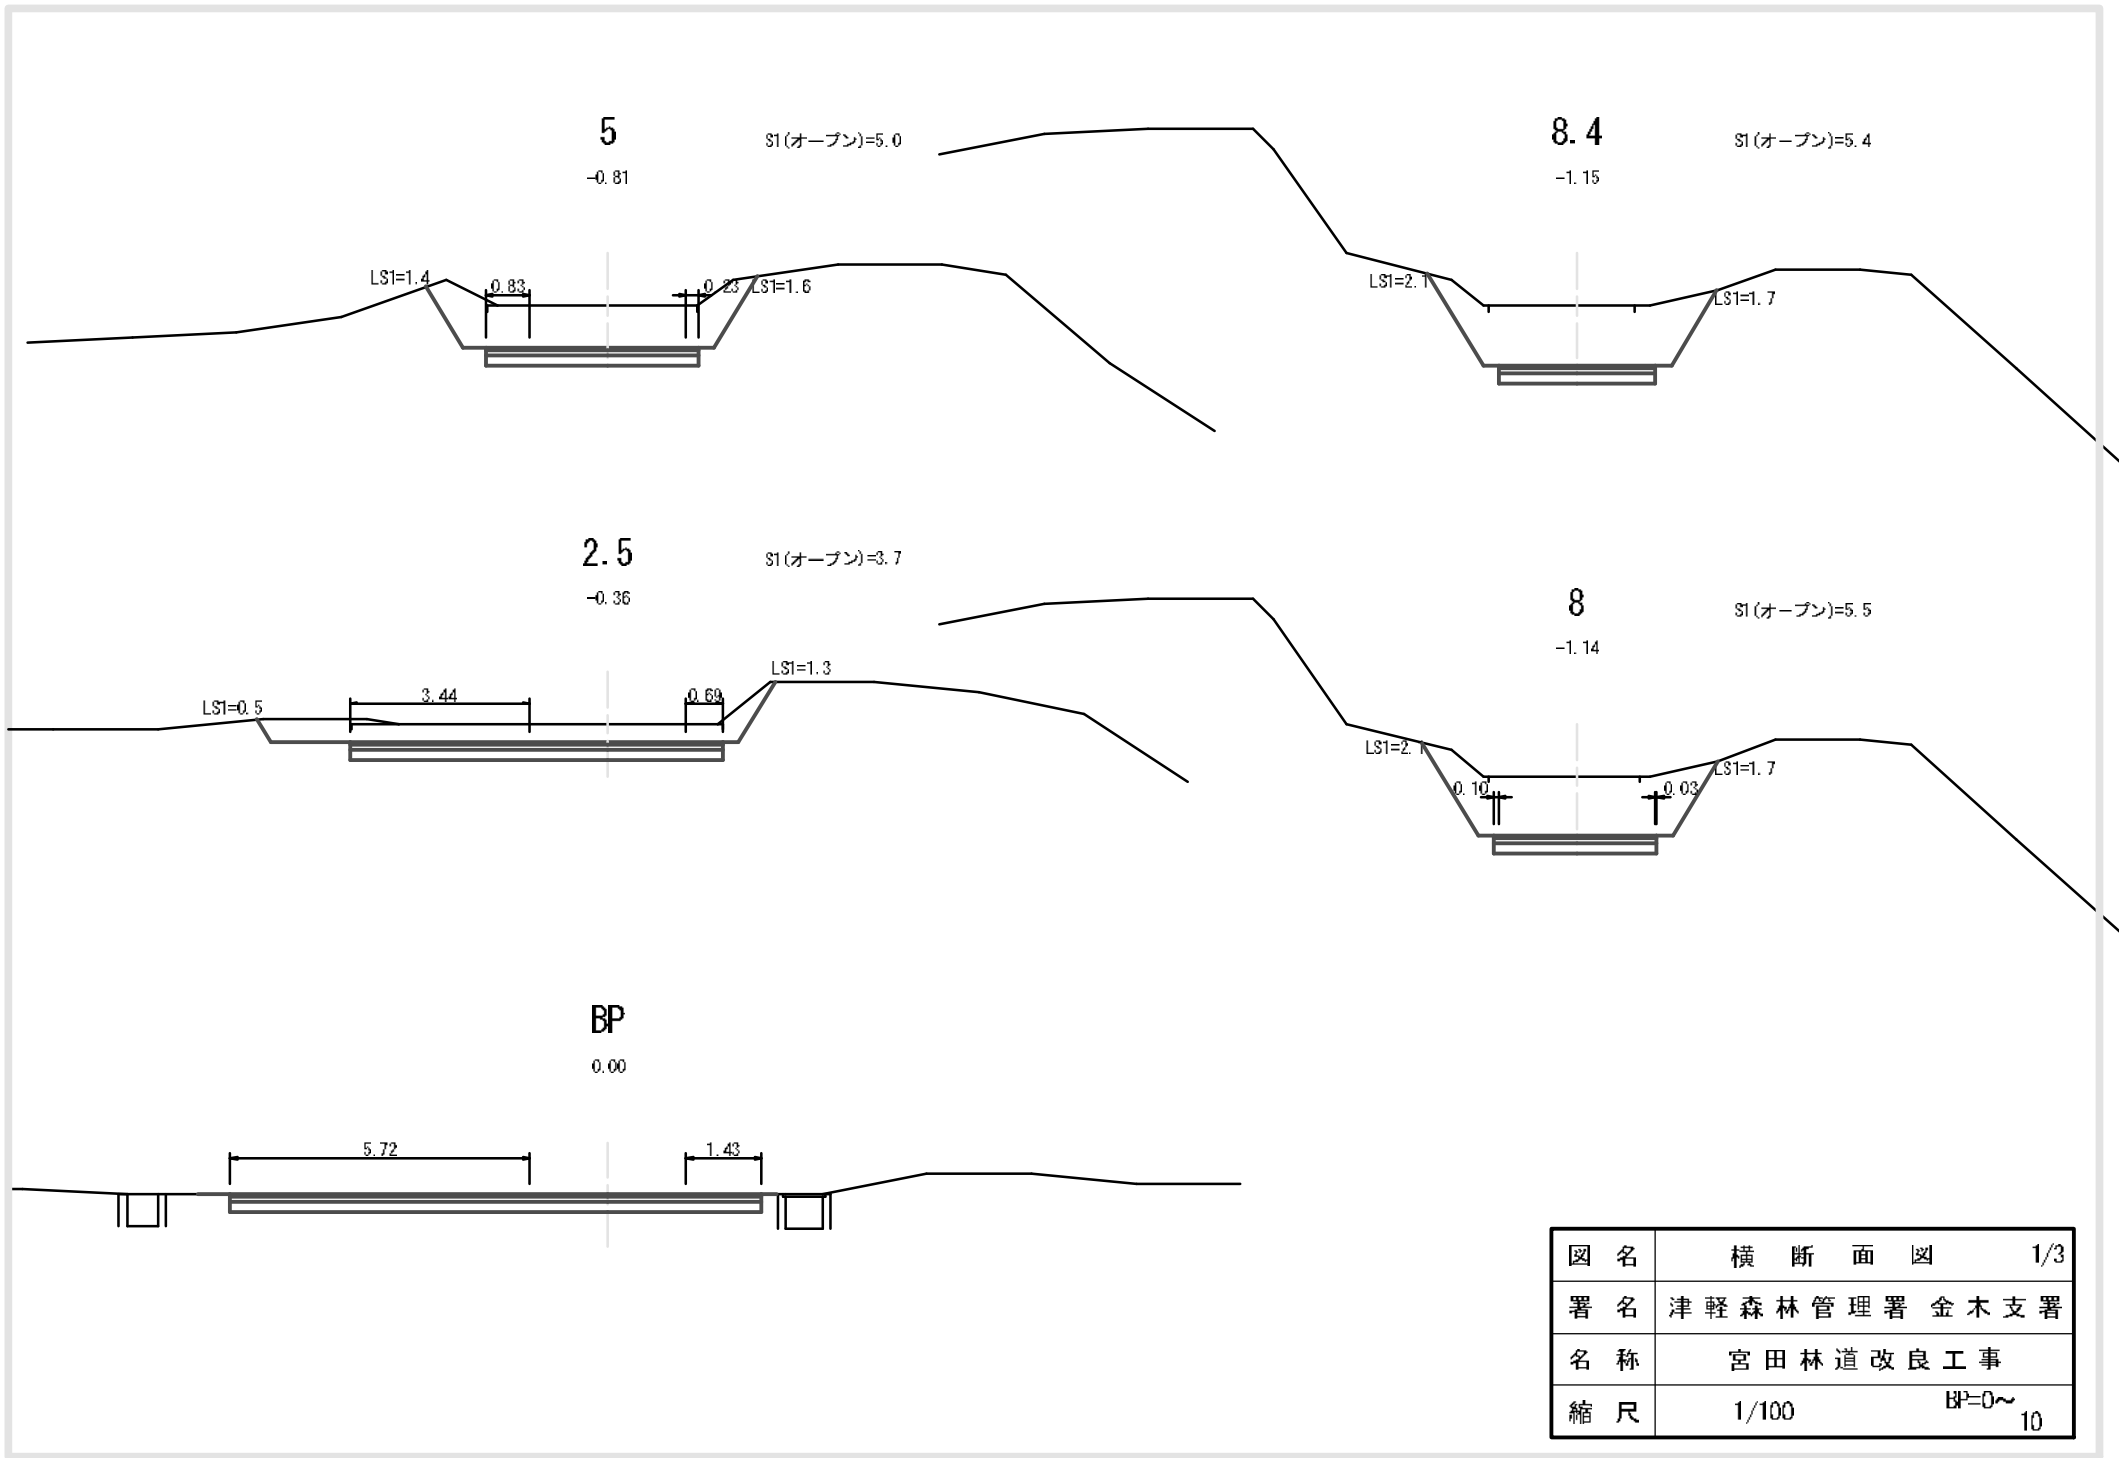

40

-0.63

S1(オープン)=2.4

LS1=0.7

LS1=0.6

20

-1.25

S1(オープン)=6.0

S1L=1.6

LS1=2.0

10

-1.25

S1(オープン)=6.2

LS1=1.8

LS1=2.5

65

-0.01

60

+0.04

BA=0.1

LBA=0.1

木製路面排水工A
L=4.0m

図名	横断面図	2/3
署名	津軽森林管理署 金木支署	
名称	宮田林道改良工事	
縮尺	1/100	20~80

EP=90

0.00

85

+0.21

BA=1.0

LBA=0.7

80

+0.06

BA=0.3

LBA=0.3


図名	横断面図	3/3
署名	津軽森林管理署 金木支署	
名称	宮田林道改良工事	
縮尺	1/100	85~ EP=90

図名	構 造 図
署名	津軽森林管理署
名称	宮田林道改良
縮尺	1/200

図 名	構 造 図 1/3
署 名	津 軽 森 林 管 理 署 金 木 支 署
名 称	宮 田 林 道 改 良 工 事
縮 尺	1/200


平面図

S=1:200

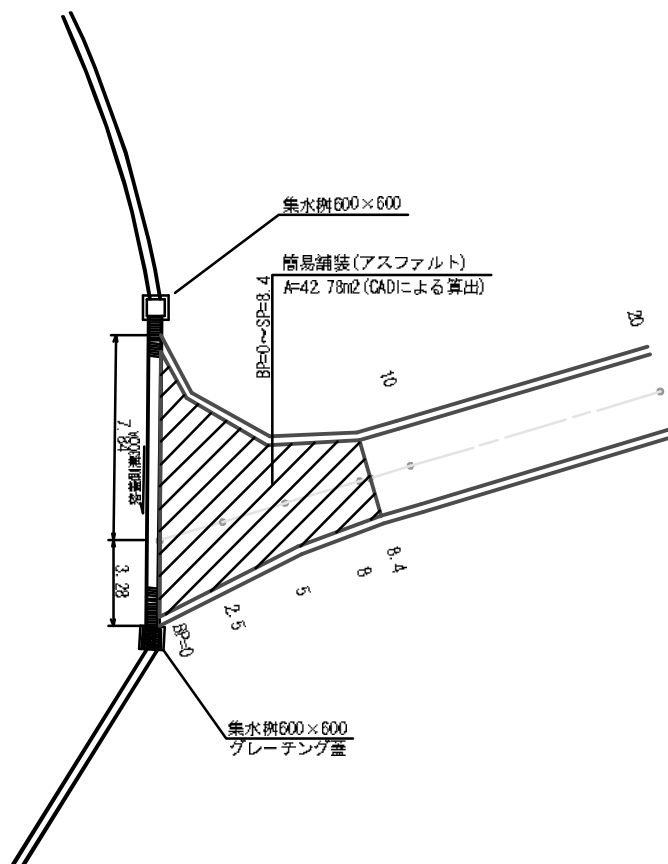


簡易舗装 (アスファルト) 断面図

S=1:50

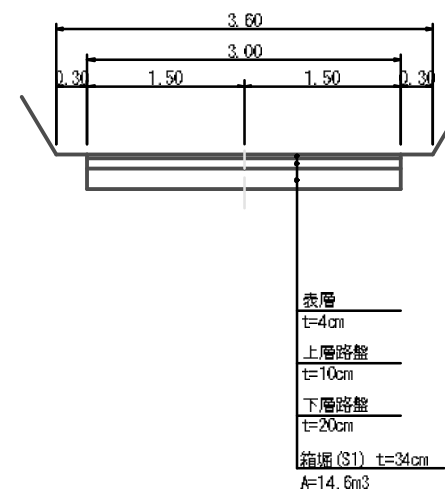


図名	構 造 図	2/3
署名	津軽森林管理署 金木支署	
名称	宮田林道改良工事	
縮尺	図 示	

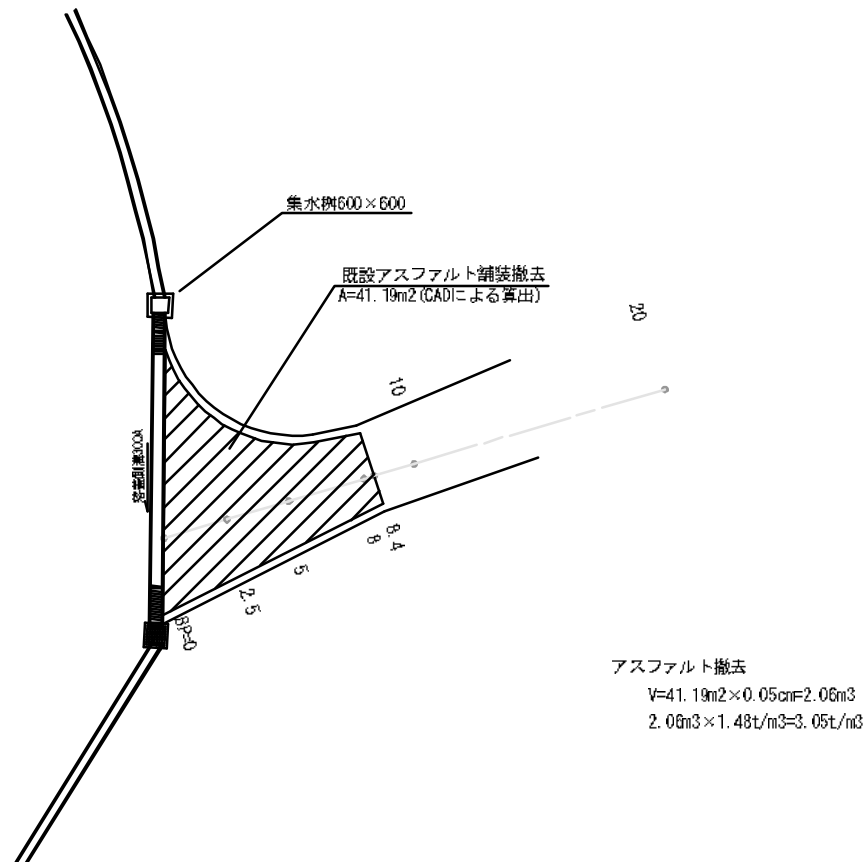


図名	構 造 図	3/3
署名	津軽森林管理署 金木支署	
名称	宮田林道改良工事	
縮尺	1/200	

平面図

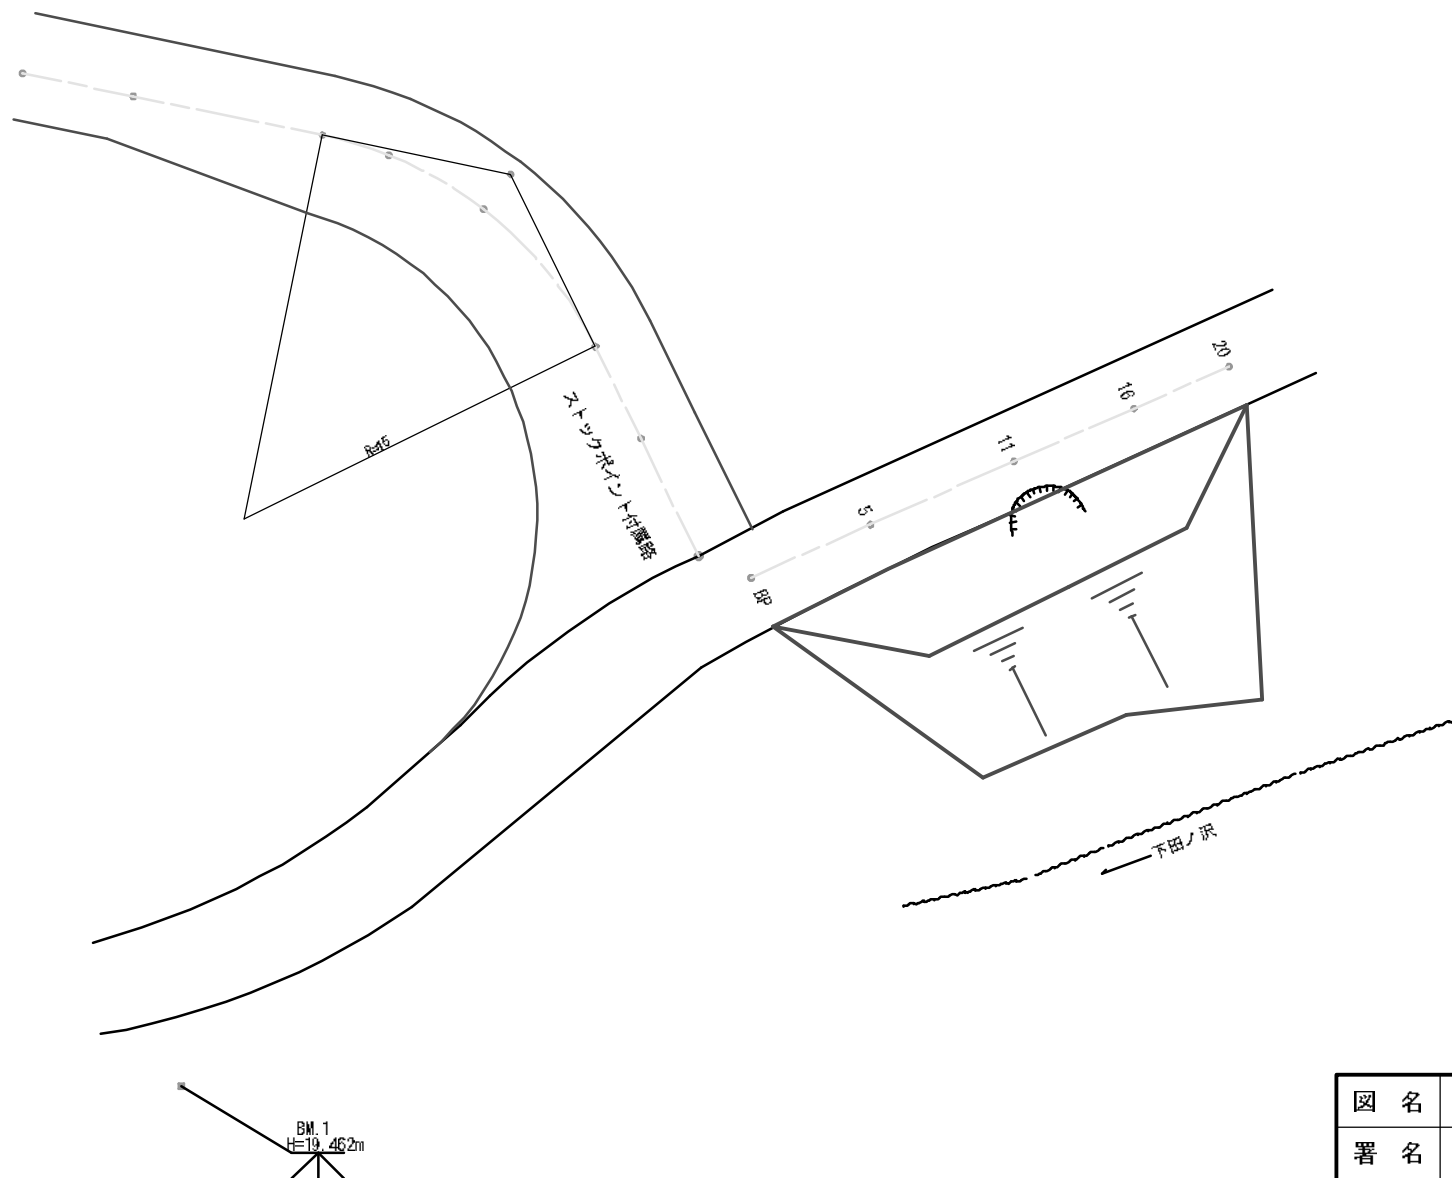

2号林業作業用施設

図名	林業作業用施設図 1/4
署名	津軽森林管理署 金木支署
名称	宮田林道改良工事
縮尺	1/100

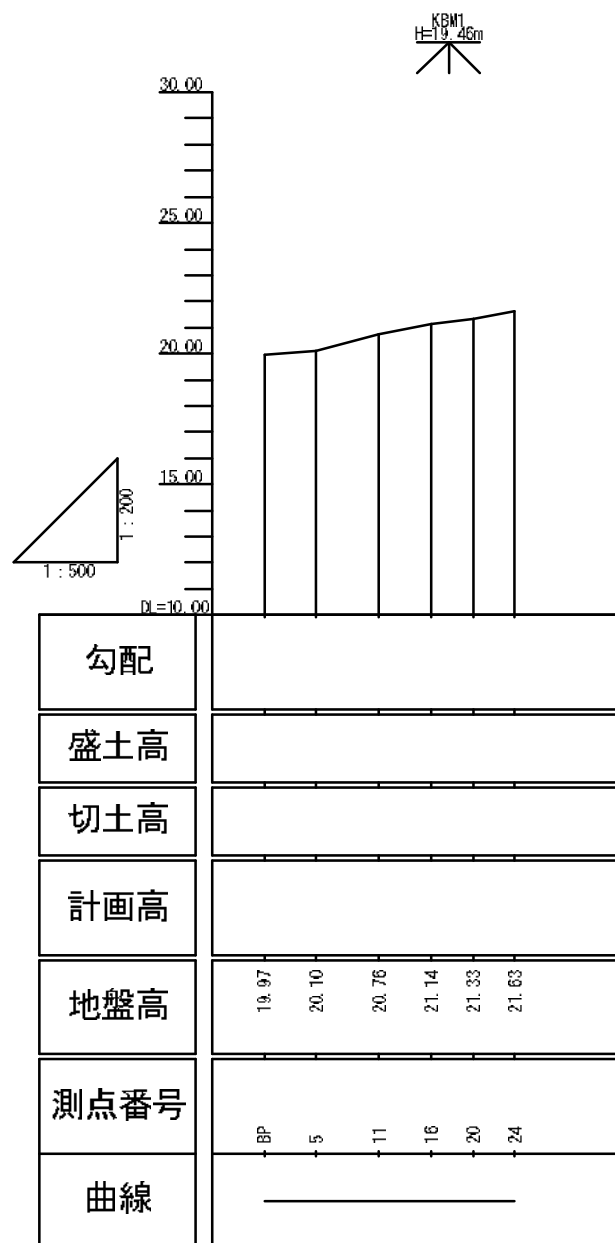

2号林業作業用施設

図 名	林 業 作 業 用 施 設 図 2/4
署 名	津 軽 森 林 管 理 署 金 木 支 署
名 称	宮 田 林 道 改 良 工 事
縮 尺	1/100

横断面図

11

0.00

BA=13.6

LBA=6.5

20

0.00

5

0.00

BA=11.8

LBA=6.2

16

0.00

BA=16.2

LBA=8.7


BP

0.00

2号林業作業用施設


図名	林業作業用施設図 3/4
署名	津軽森林管理署 金木支署
名称	宮田林道改良工事
縮尺	1/100

位置図

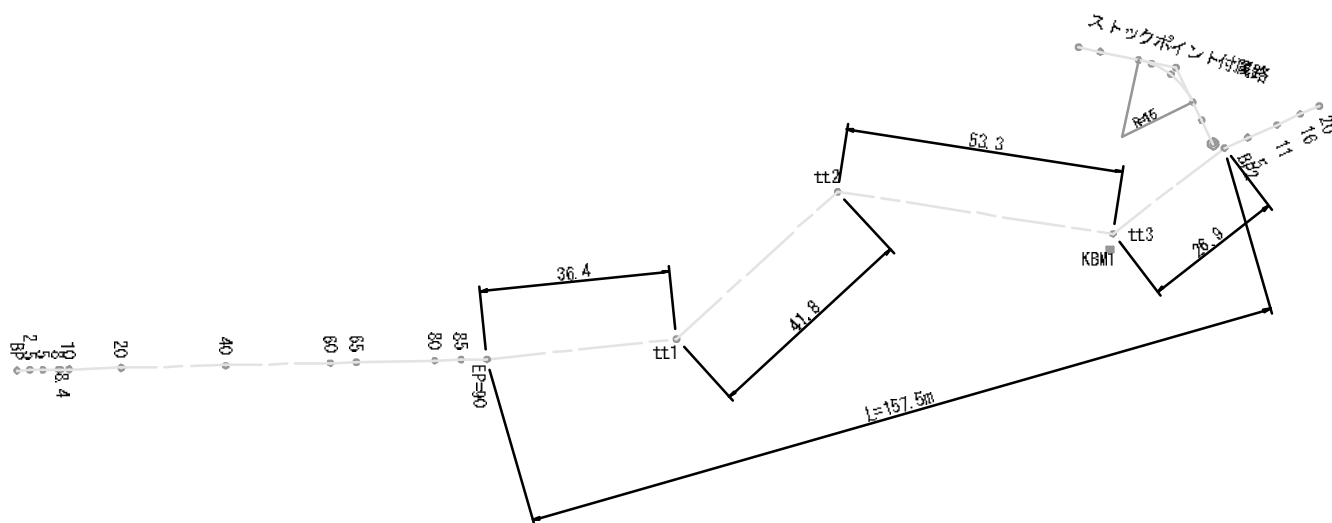

2号林業作業用施設


図名	林業作業用施設図 4/4
署名	津軽森林管理署 金木支署
名称	宮田林道改良工事
縮尺	1/100

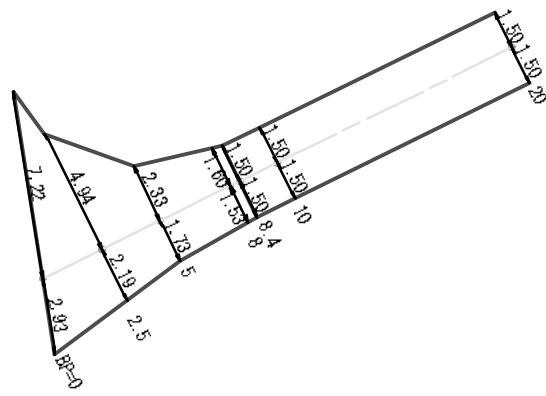


図名	拡幅図	1/1
署名	津軽森林管理署 金木支署	
名称	宮田林道改良工事	
縮尺	1/200	

木製路面排水工

平面図 1/20

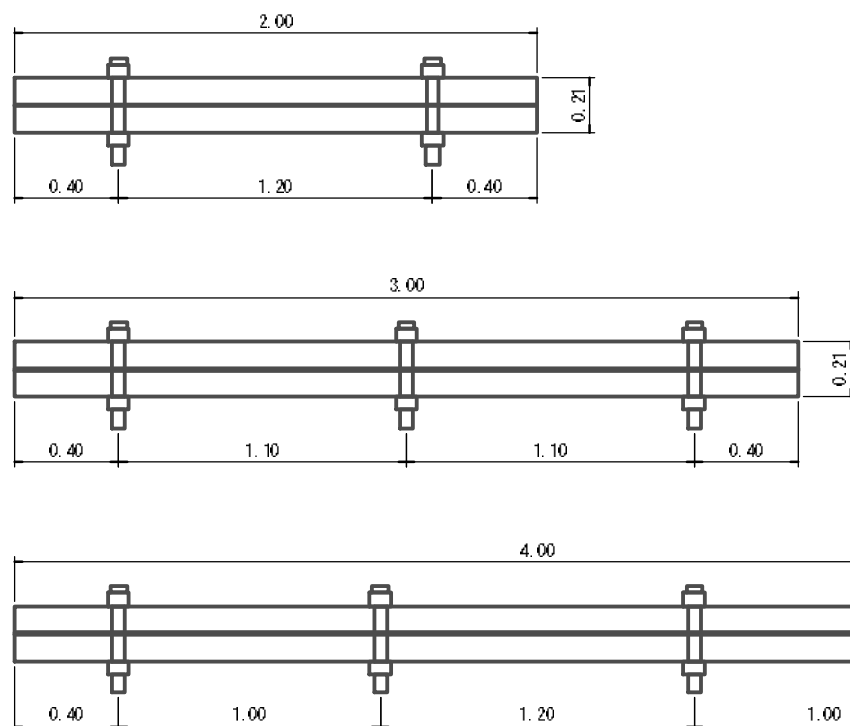

正面図 1/5

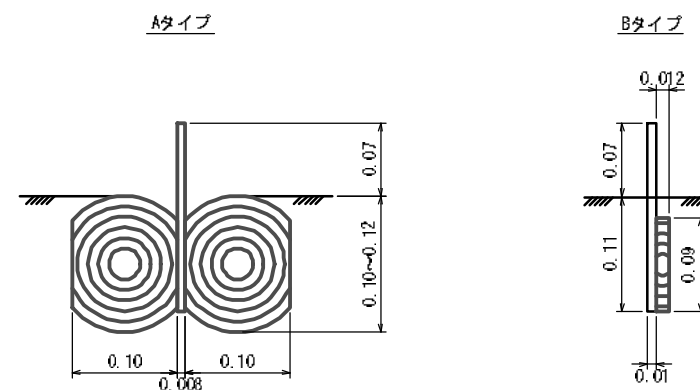


ウォーターガイドのサイズ
 厚さ 0.8cm
 幅 18.0cm
 長さ 2.3.4m


設置基準
 中心線
 横断方向

排水切取工 施工参考図

正面図 1/10

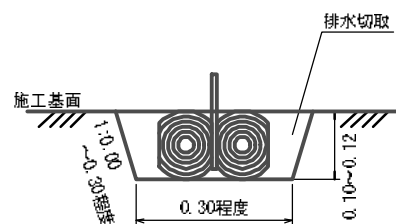

横断面図 1/50

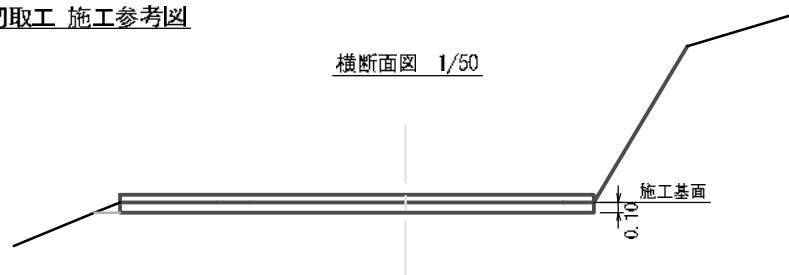

図名	標準図	1/1
署名	津軽森林管理署 金木支署	
名称	宮田ストックポイント付属路新設工事	
縮尺	図示	