


位置図

S=1:20000


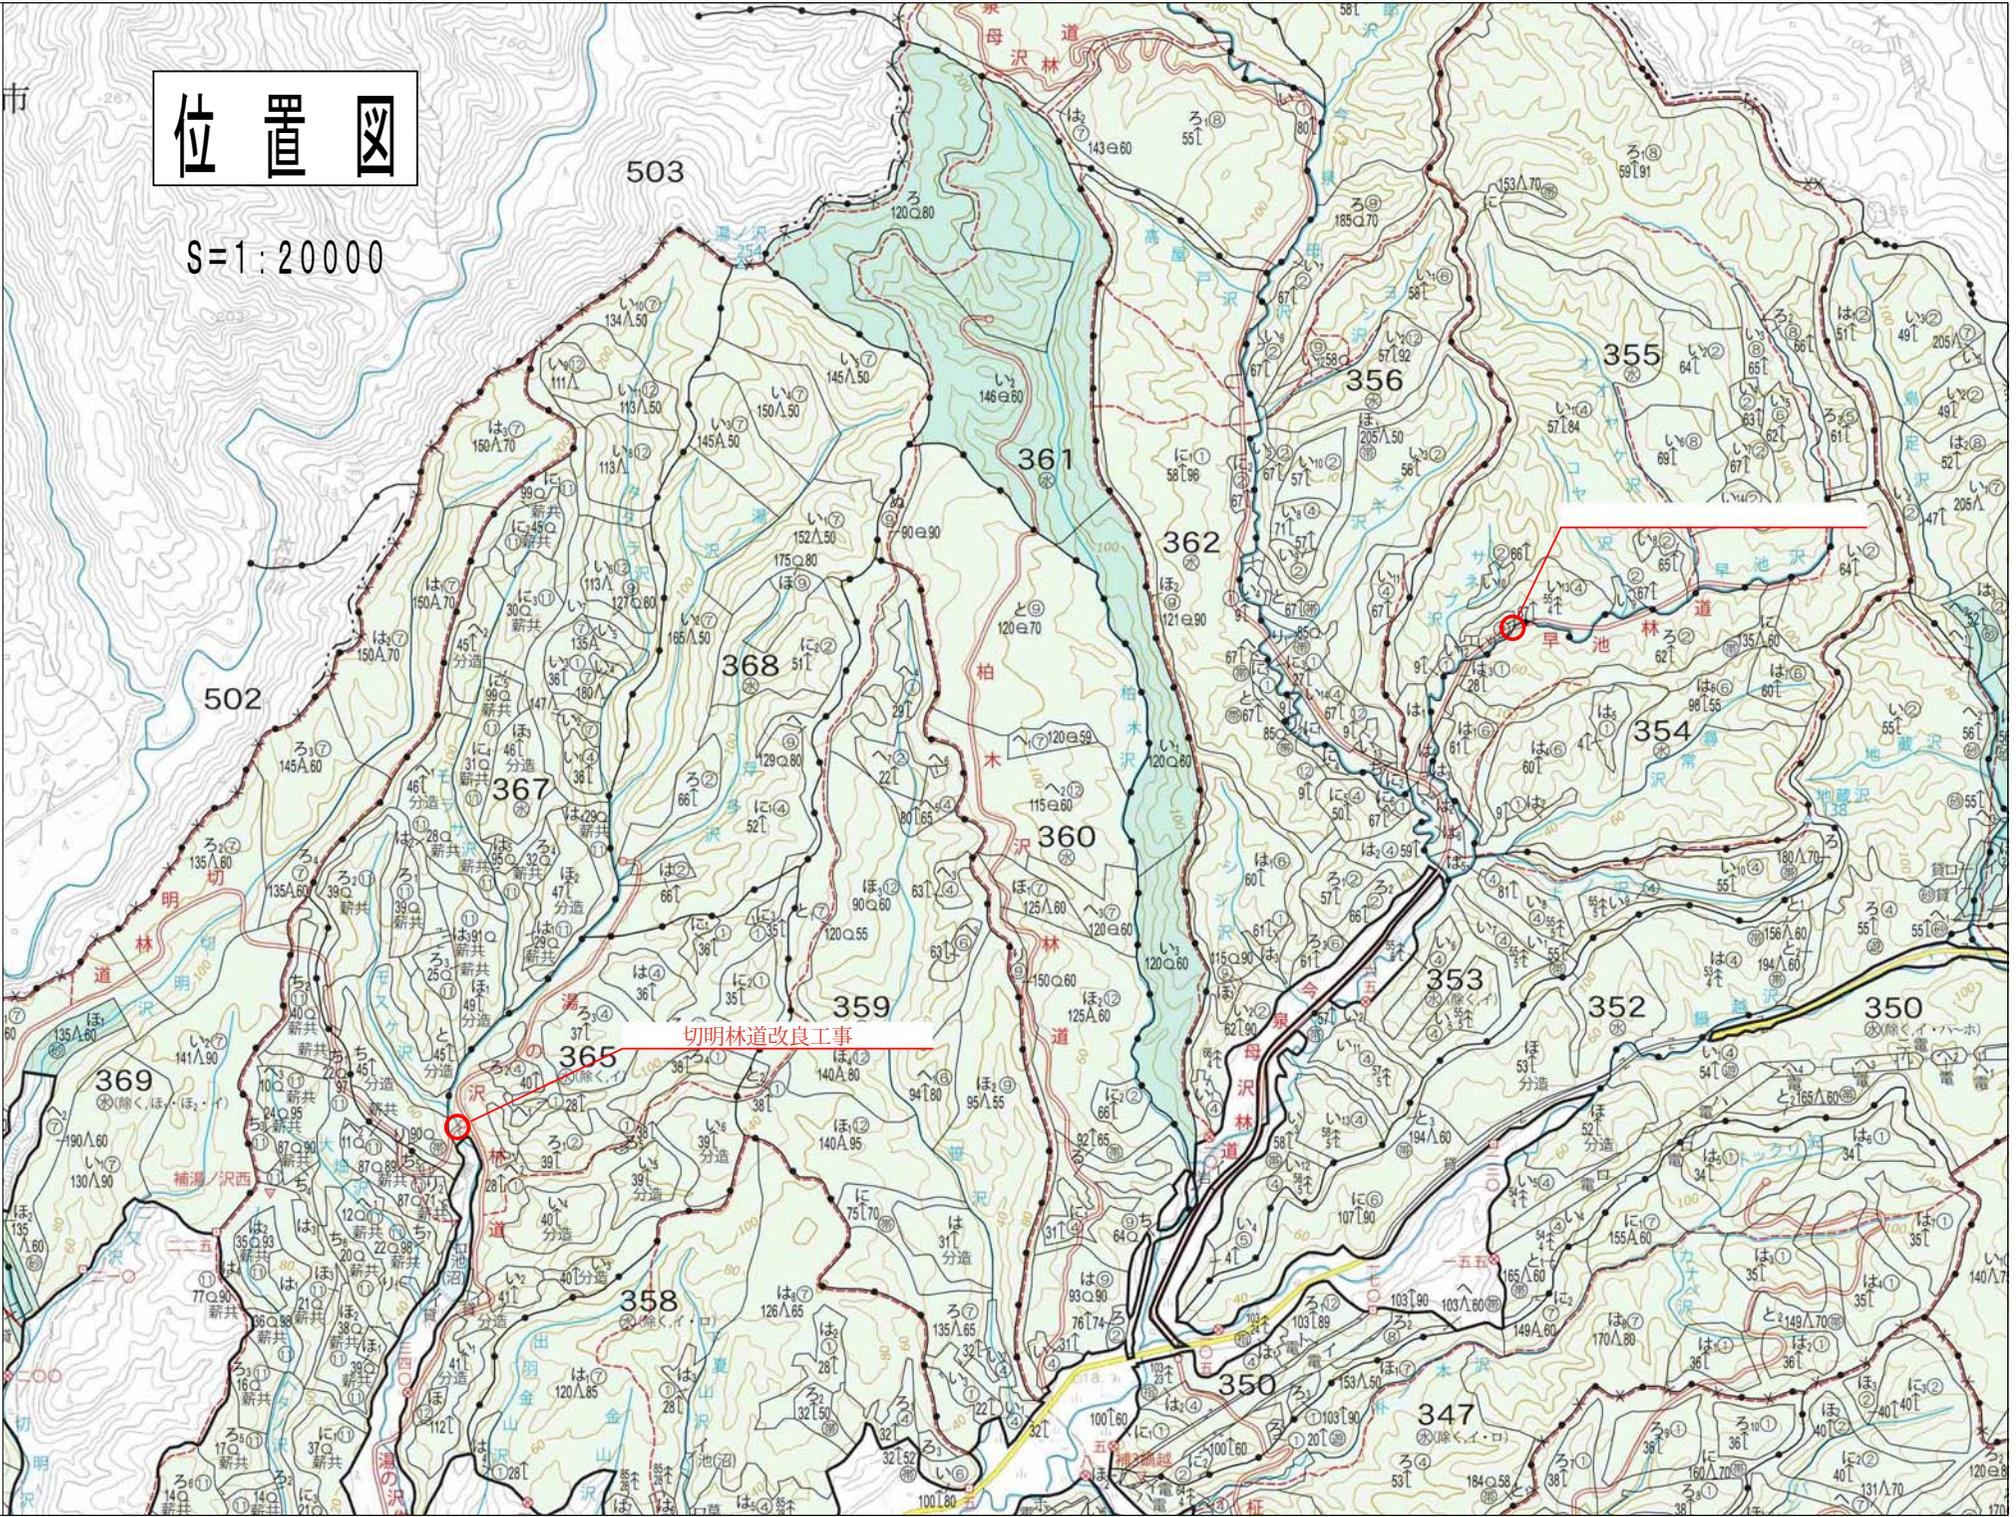


切明林道改良工事

図名	平面図
署名	東北森林管理局 津軽森林管理署金木支署
名称	切明林道改良工事
縮尺	1:200



被災番号 1 0.1Km

No. 1-1

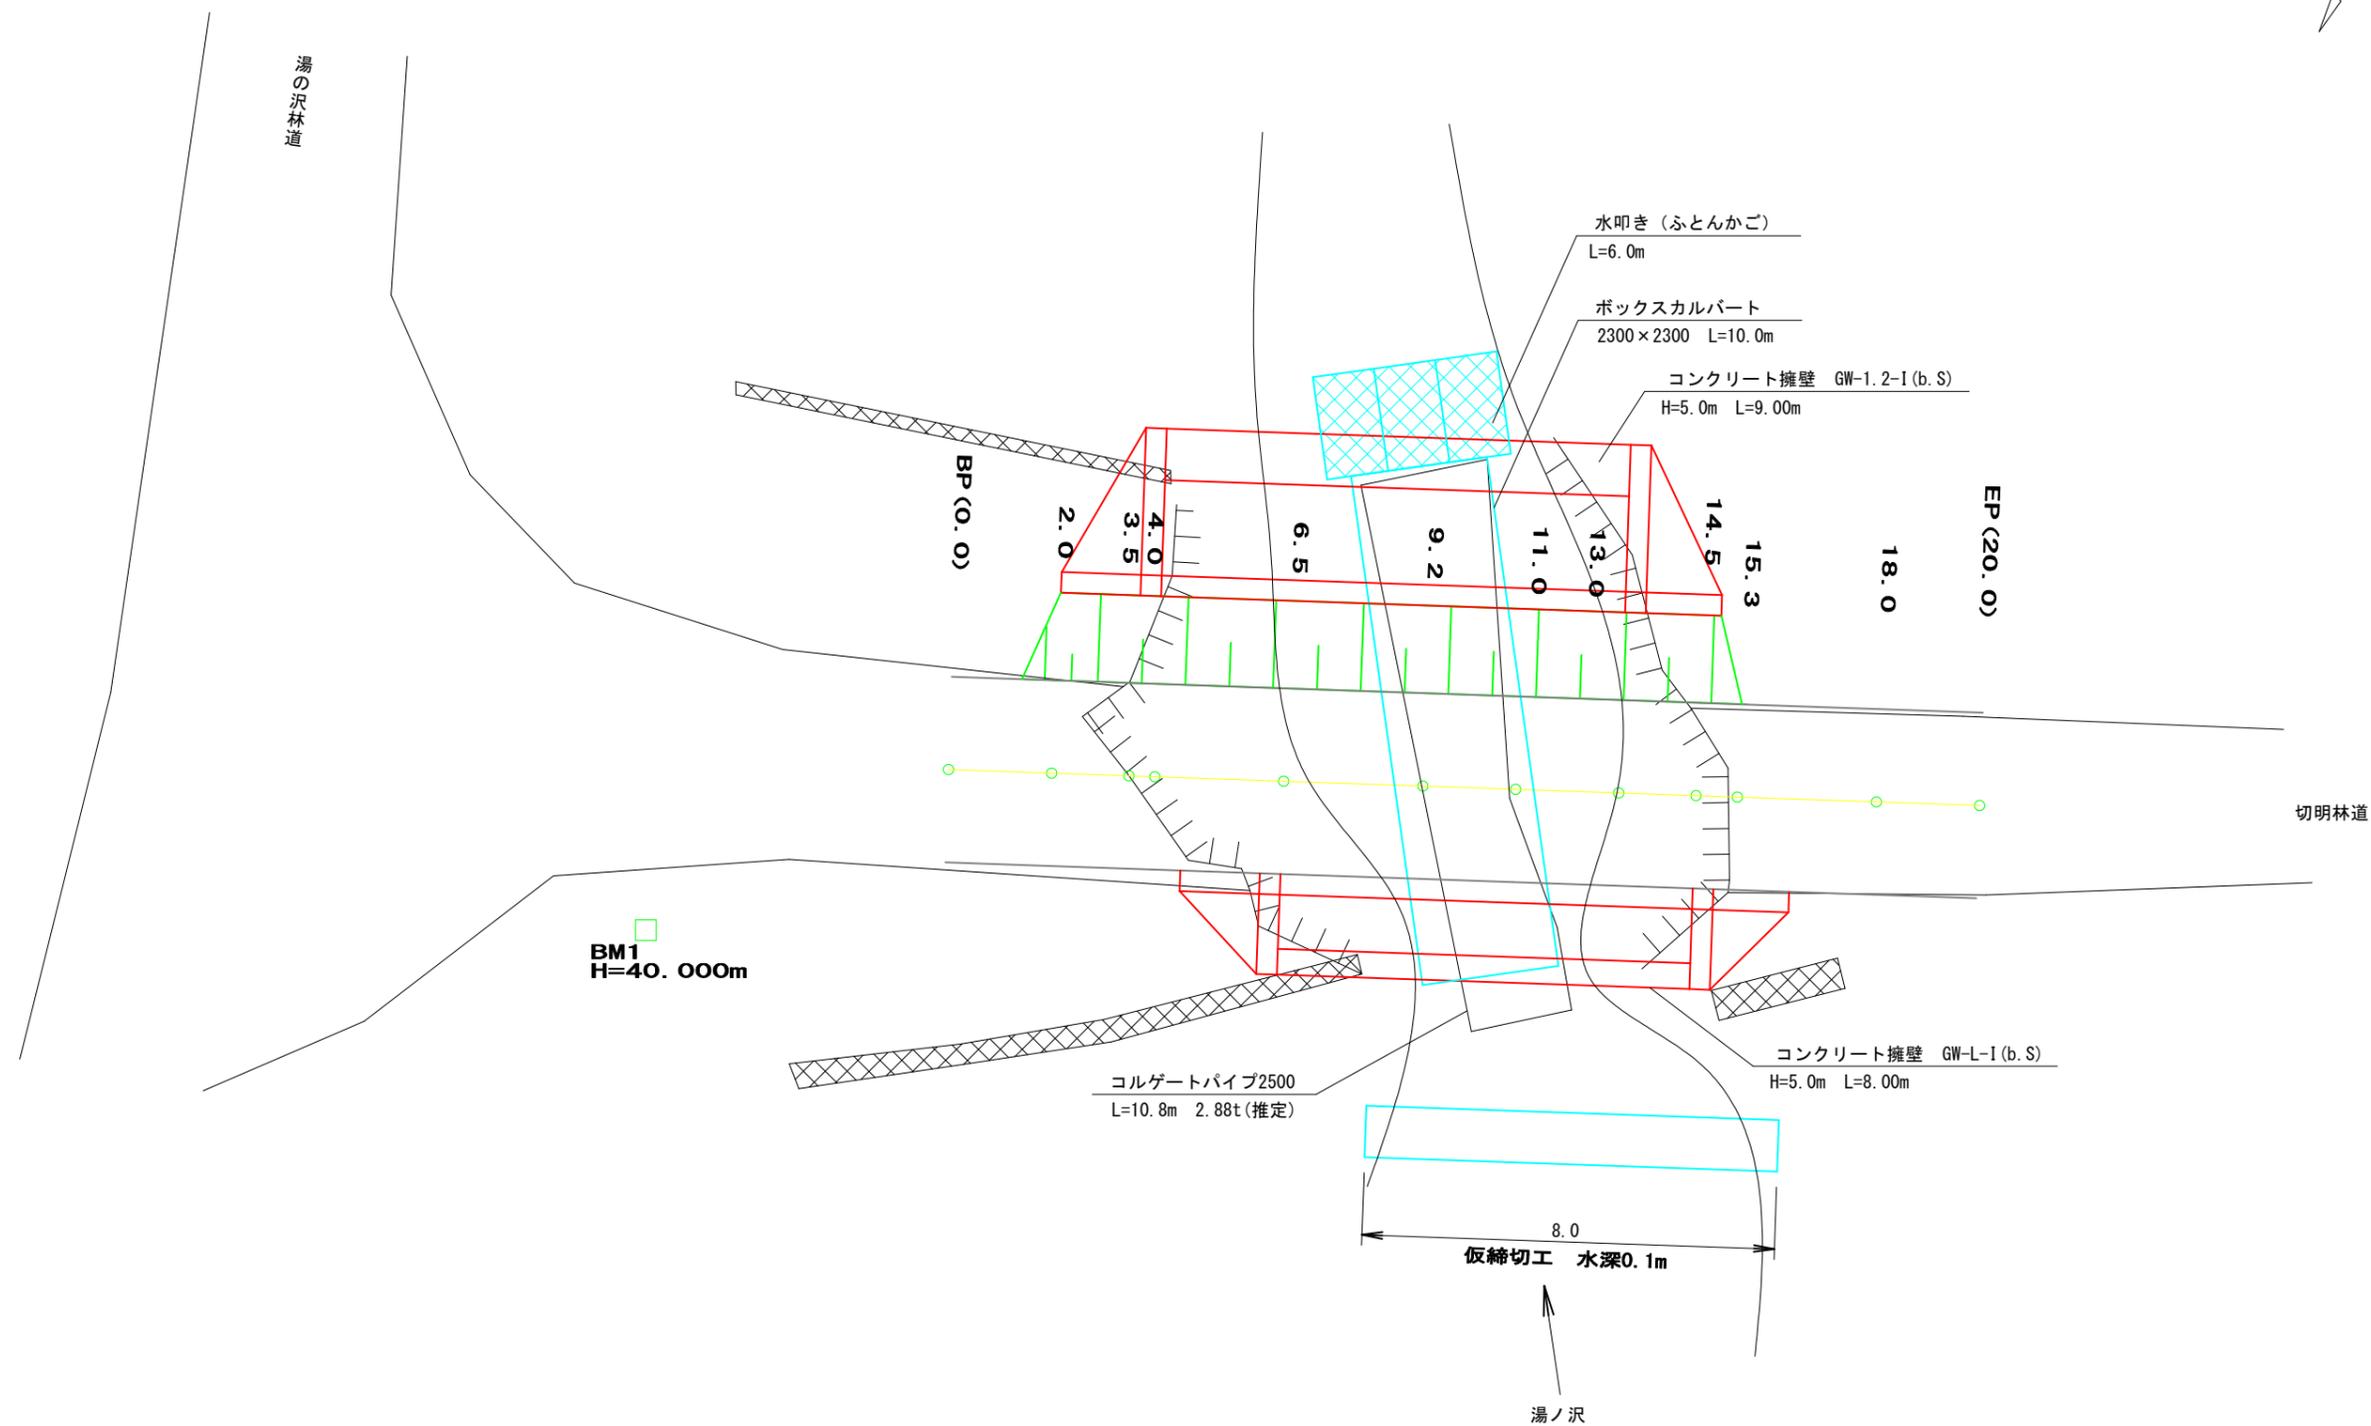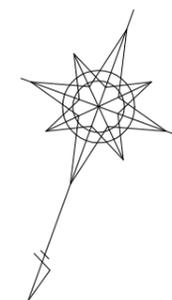


図名	横断図
署名	東北森林管理局 津軽森林管理署金木支署
名称	切明林道改良工事
縮尺	1 : 100

被災番号 1 0.1Km
No. 6-1

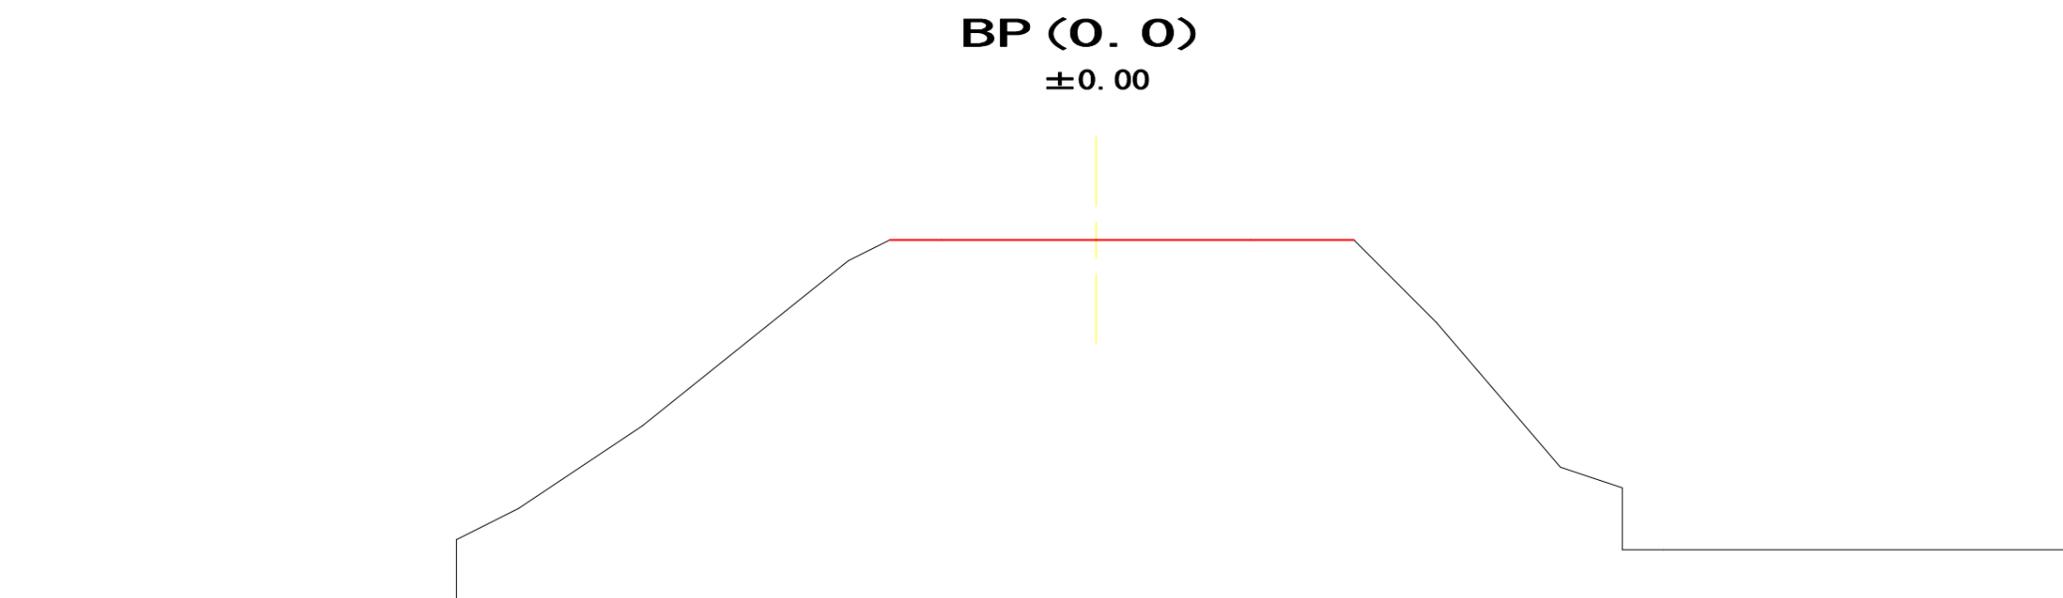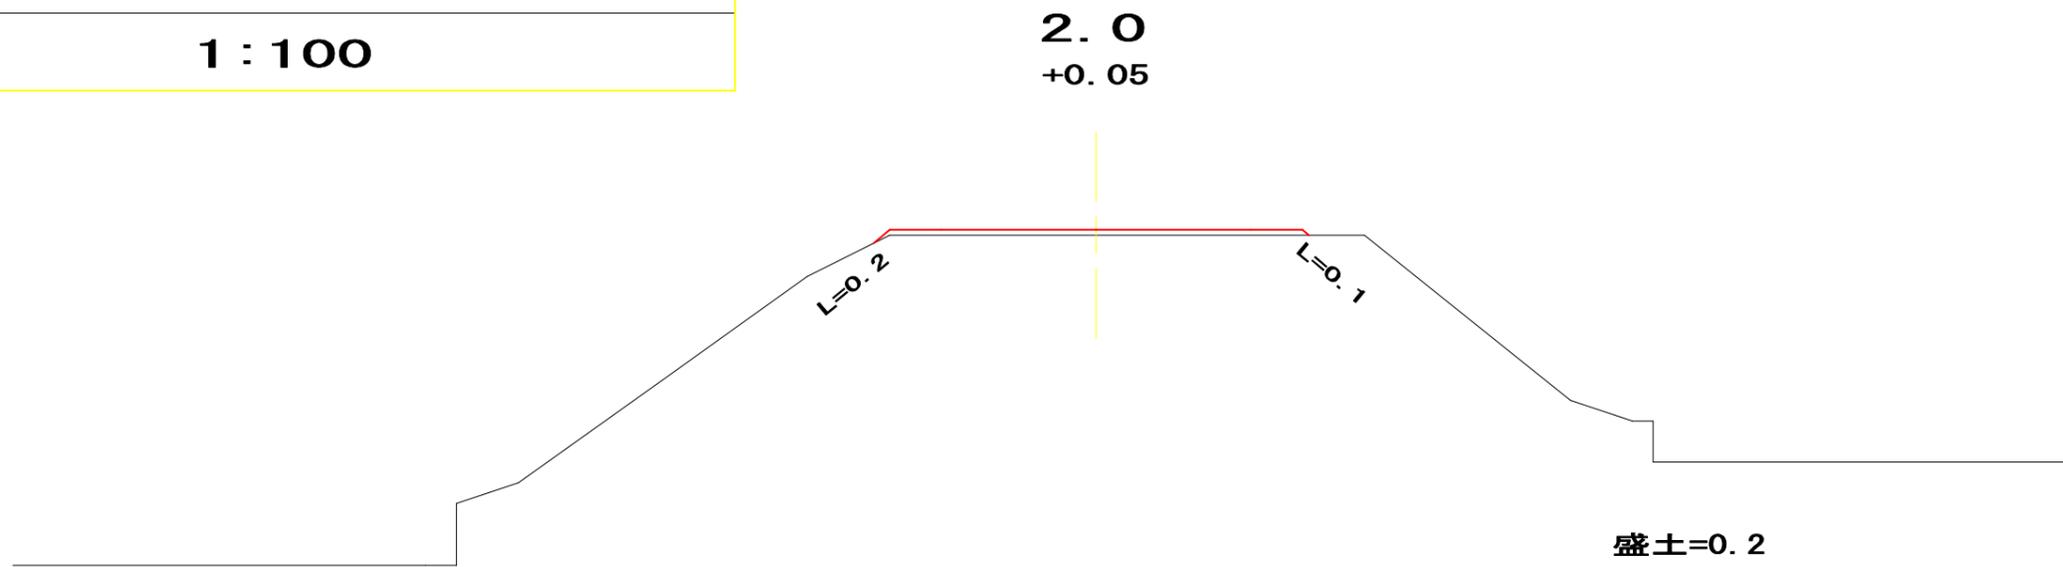


図名	横断図
署名	東北森林管理局 津軽森林管理署金木支署
名称	切明林道改良工事
縮尺	1:100

被災番号 1 0.1Km
No. 6-2


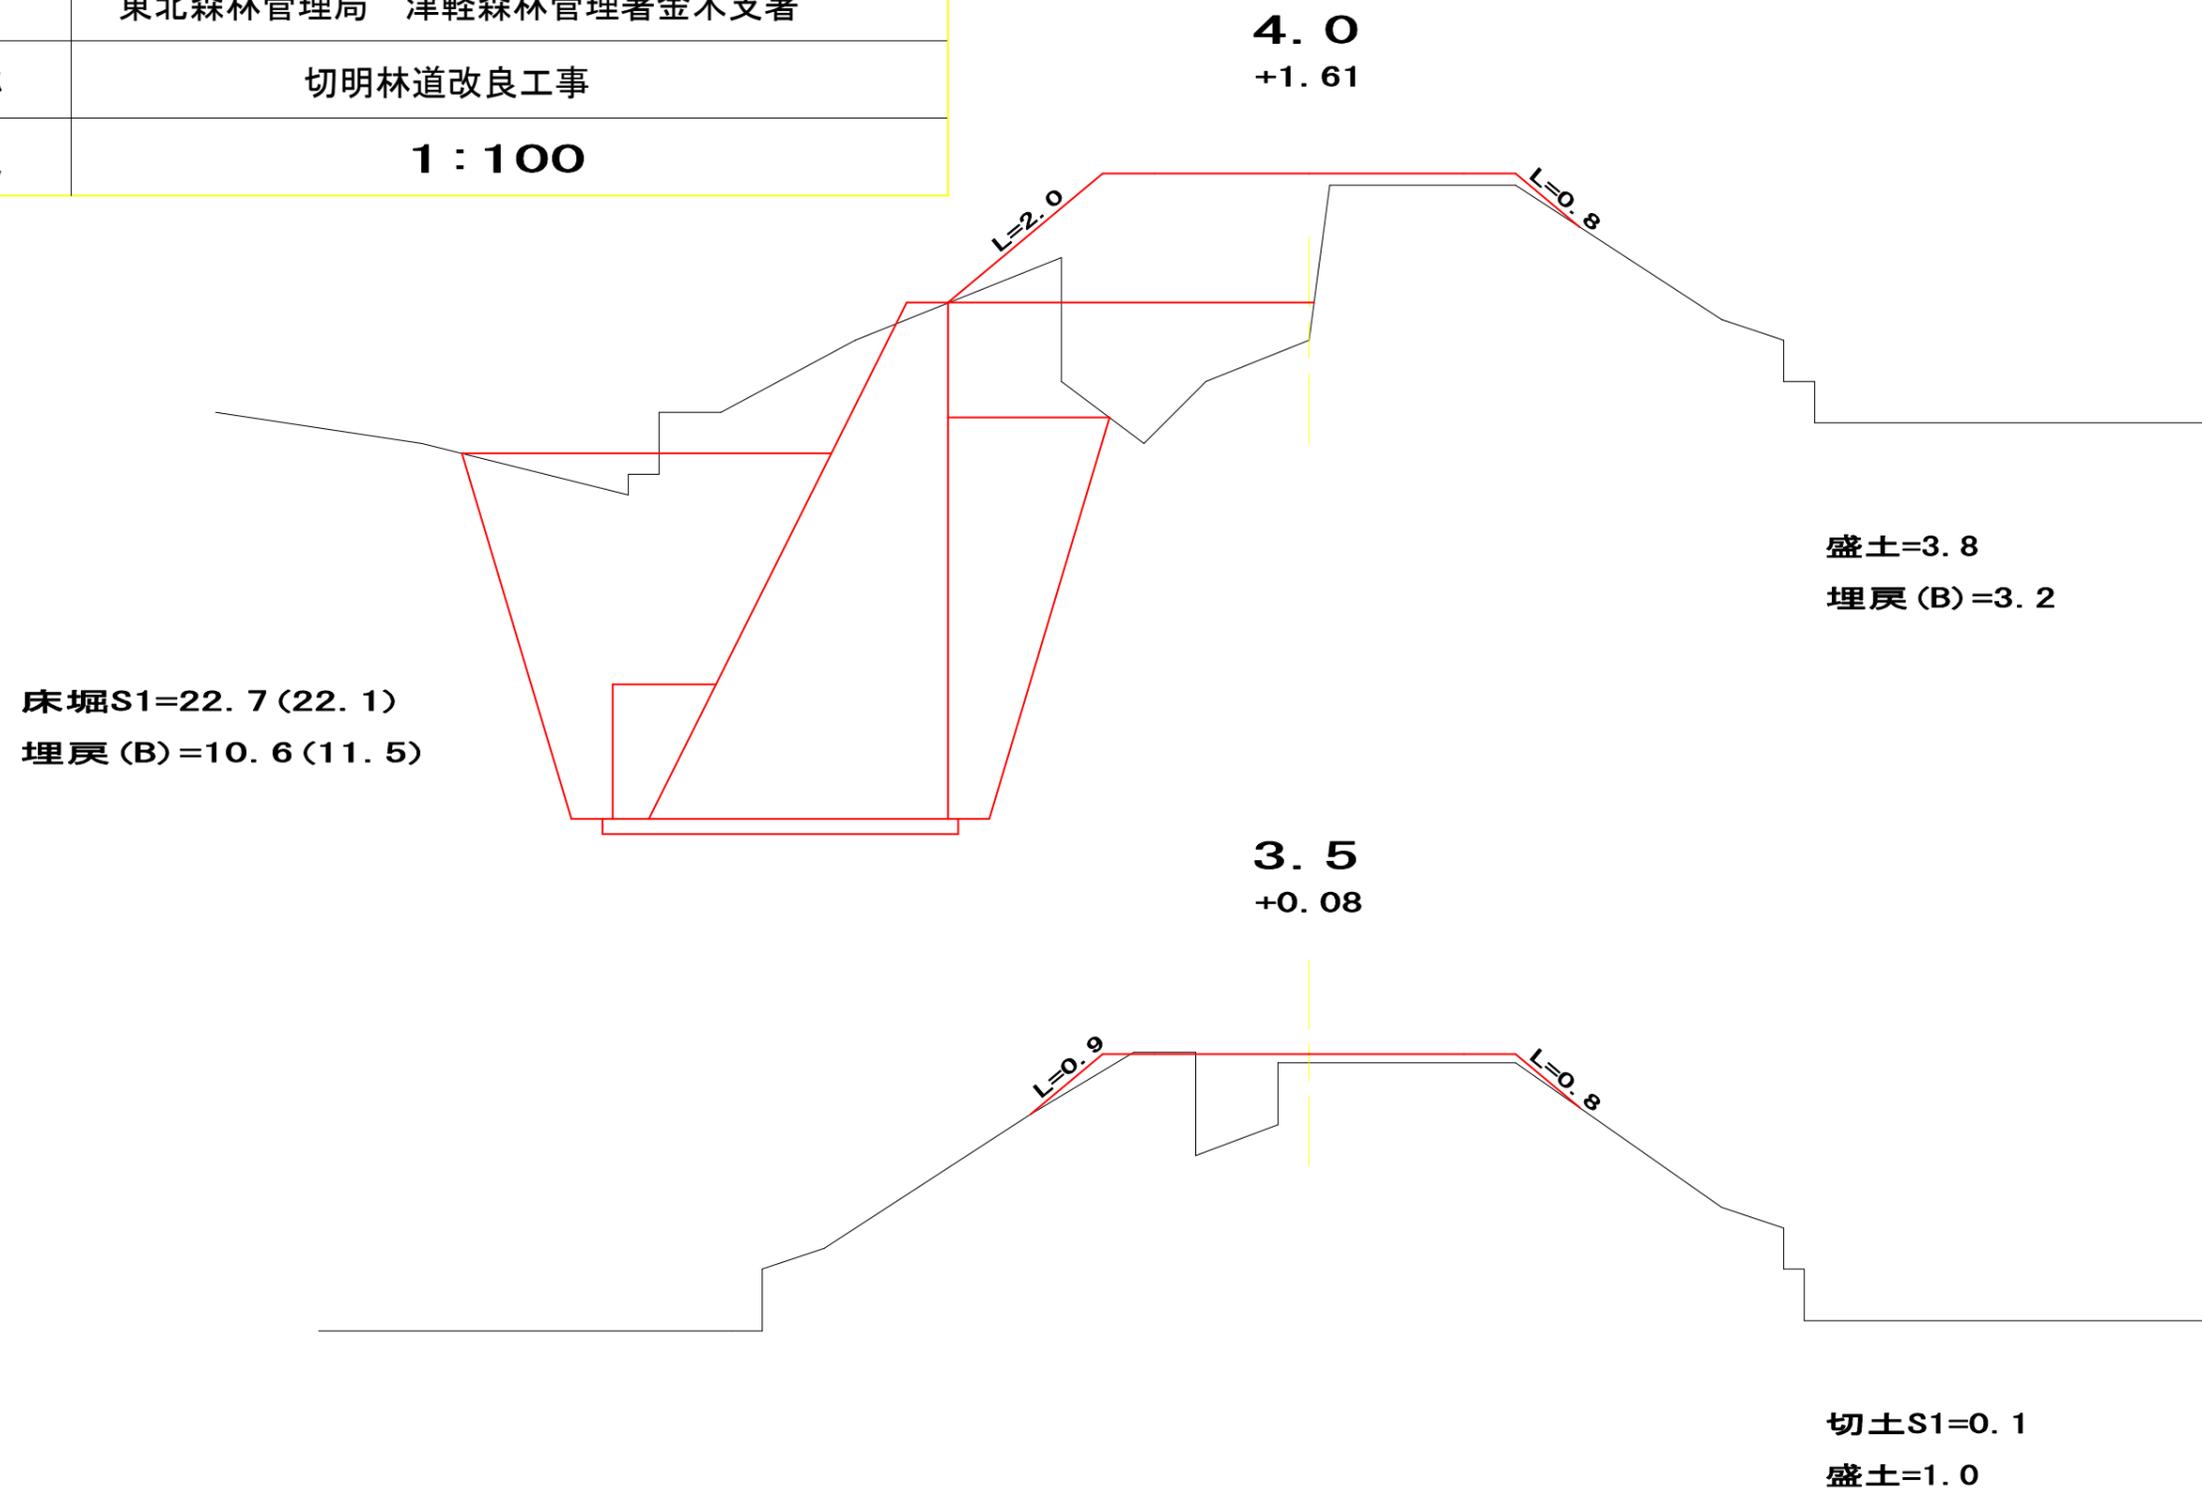


図名	横断図
署名	東北森林管理局 津軽森林管理署金木支署
名称	切明林道改良工事
縮尺	1:100

被災番号 1 0.1Km
No. 6-3

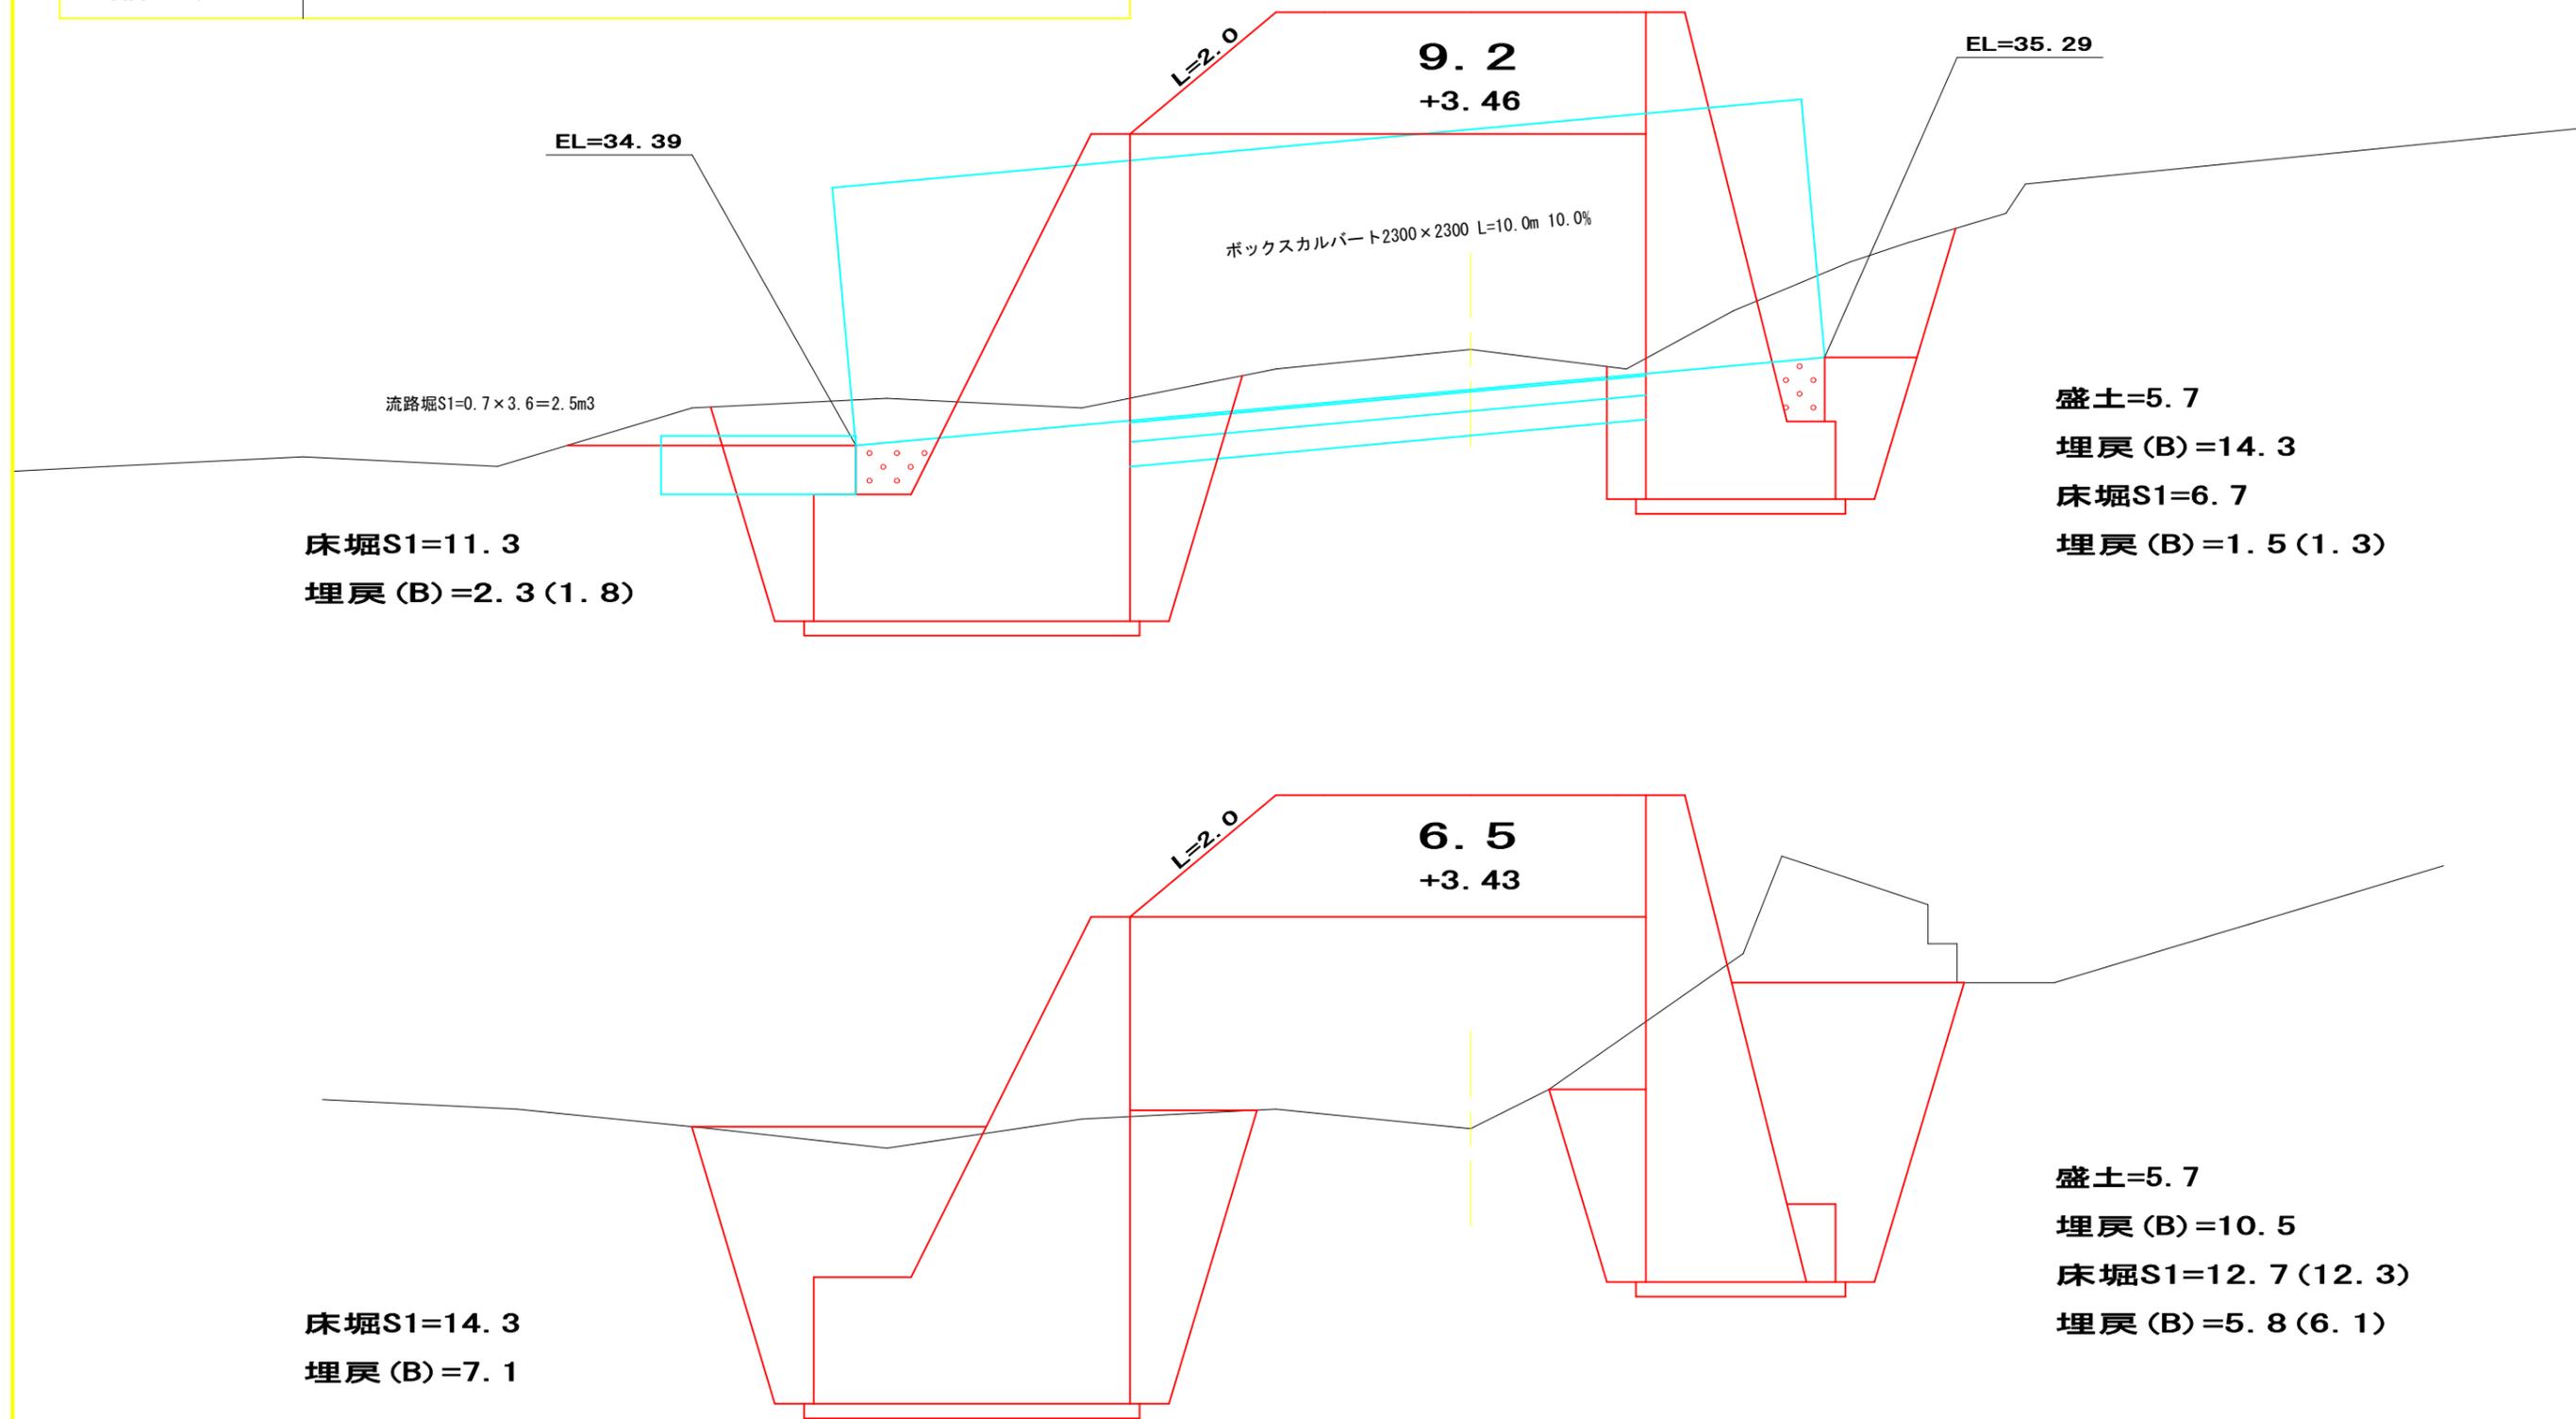


図名	横断図
署名	東北森林管理局 津軽森林管理署金木支署
名称	切明林道改良工事
縮尺	1:100

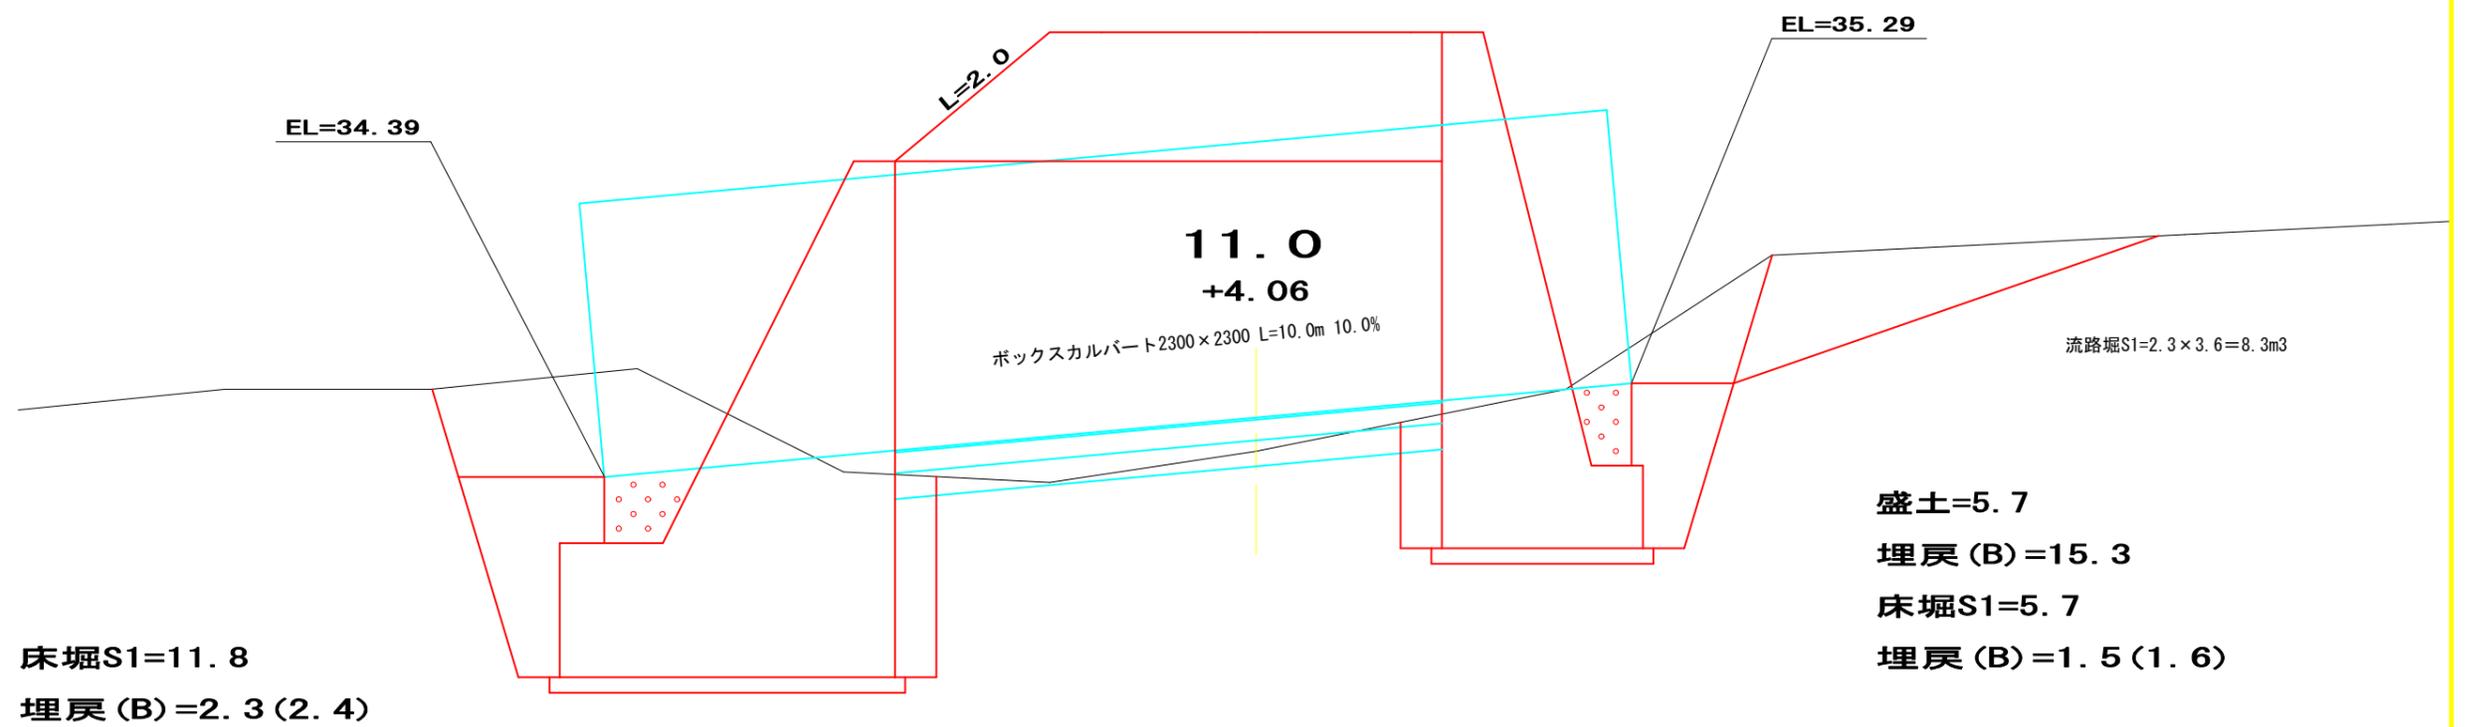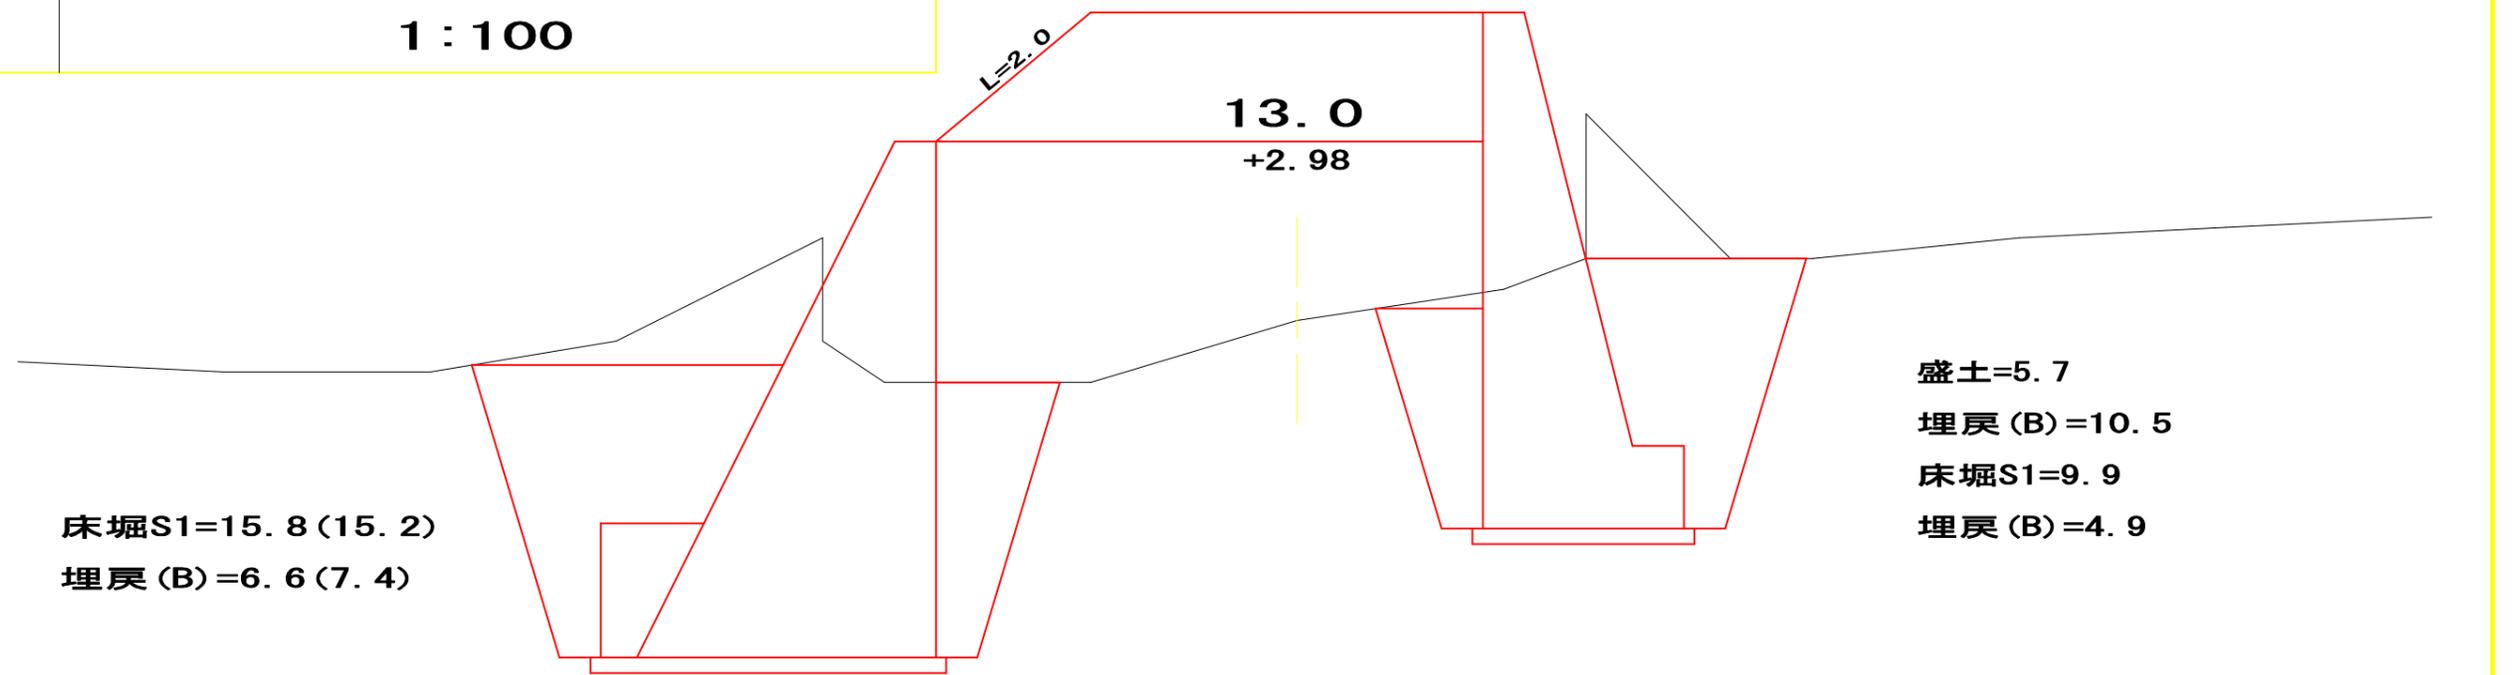


図名	横断図
署名	東北森林管理局 津軽森林管理署金木支署
名称	切明林道改良工事
縮尺	1:100

被災番号 1 0.1Km
No. 6-5

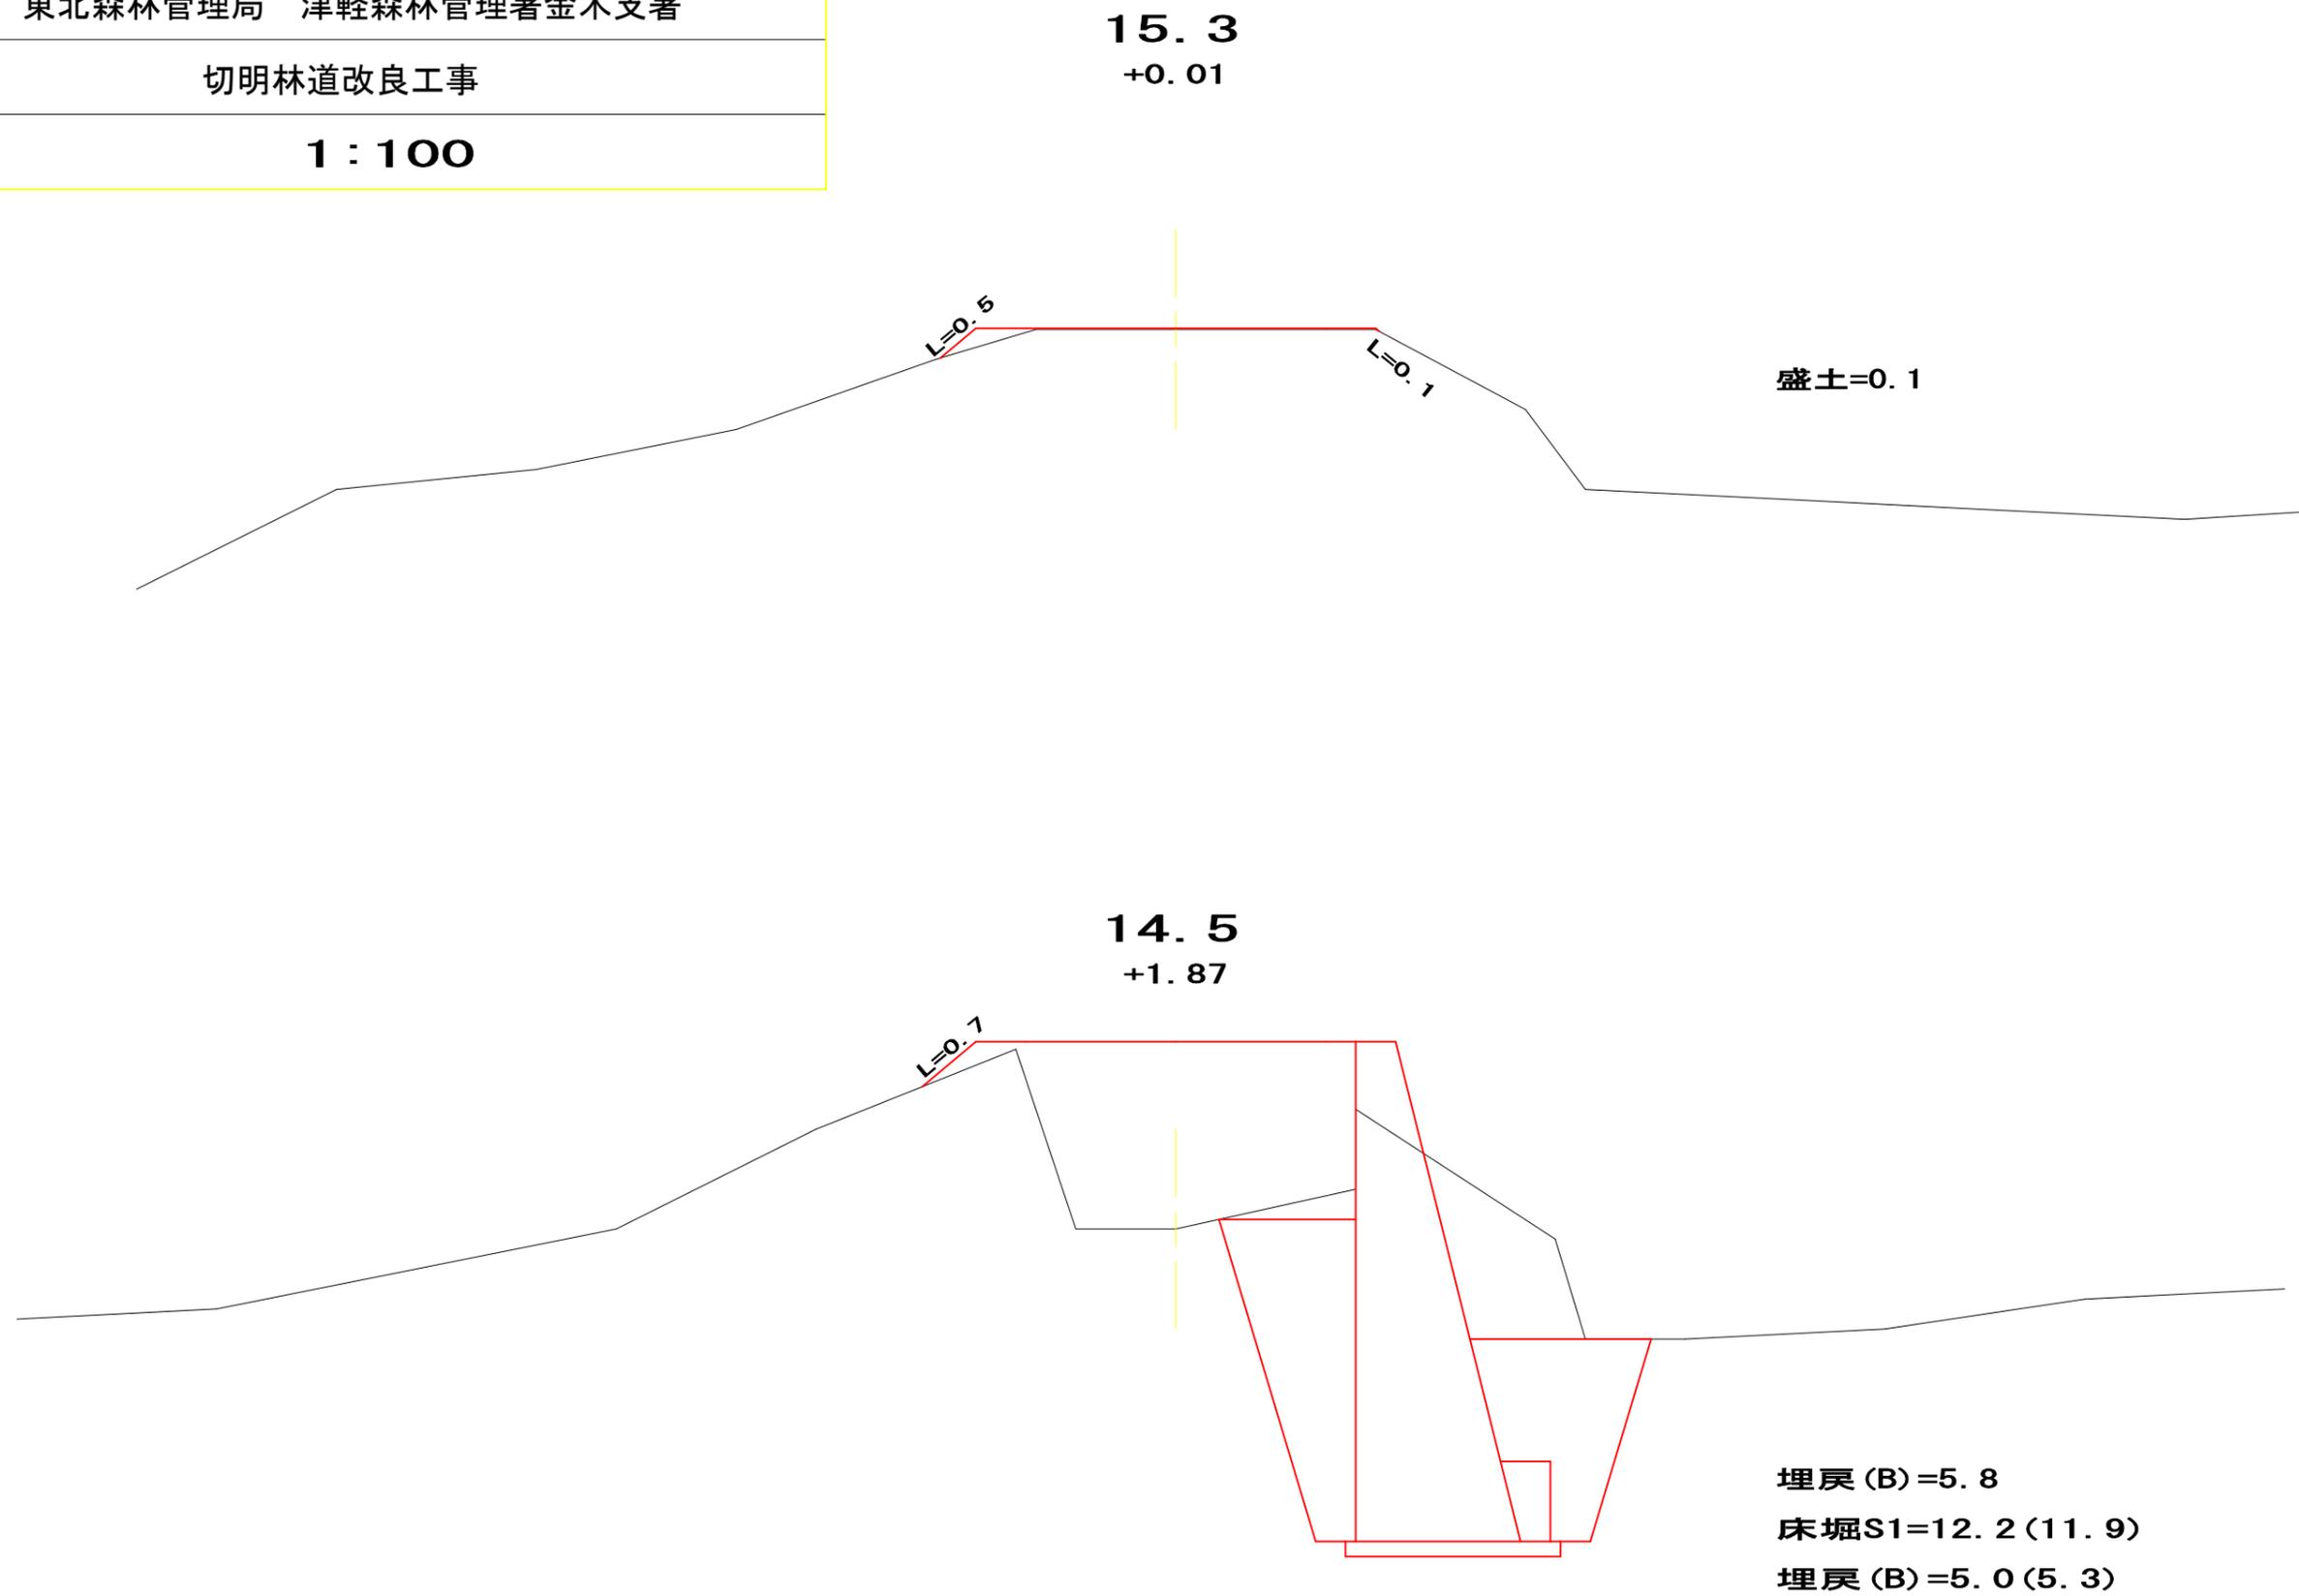

図名	横断図
署名	東北森林管理局 津軽森林管理署金木支署
名称	切明林道改良工事
縮尺	1:100

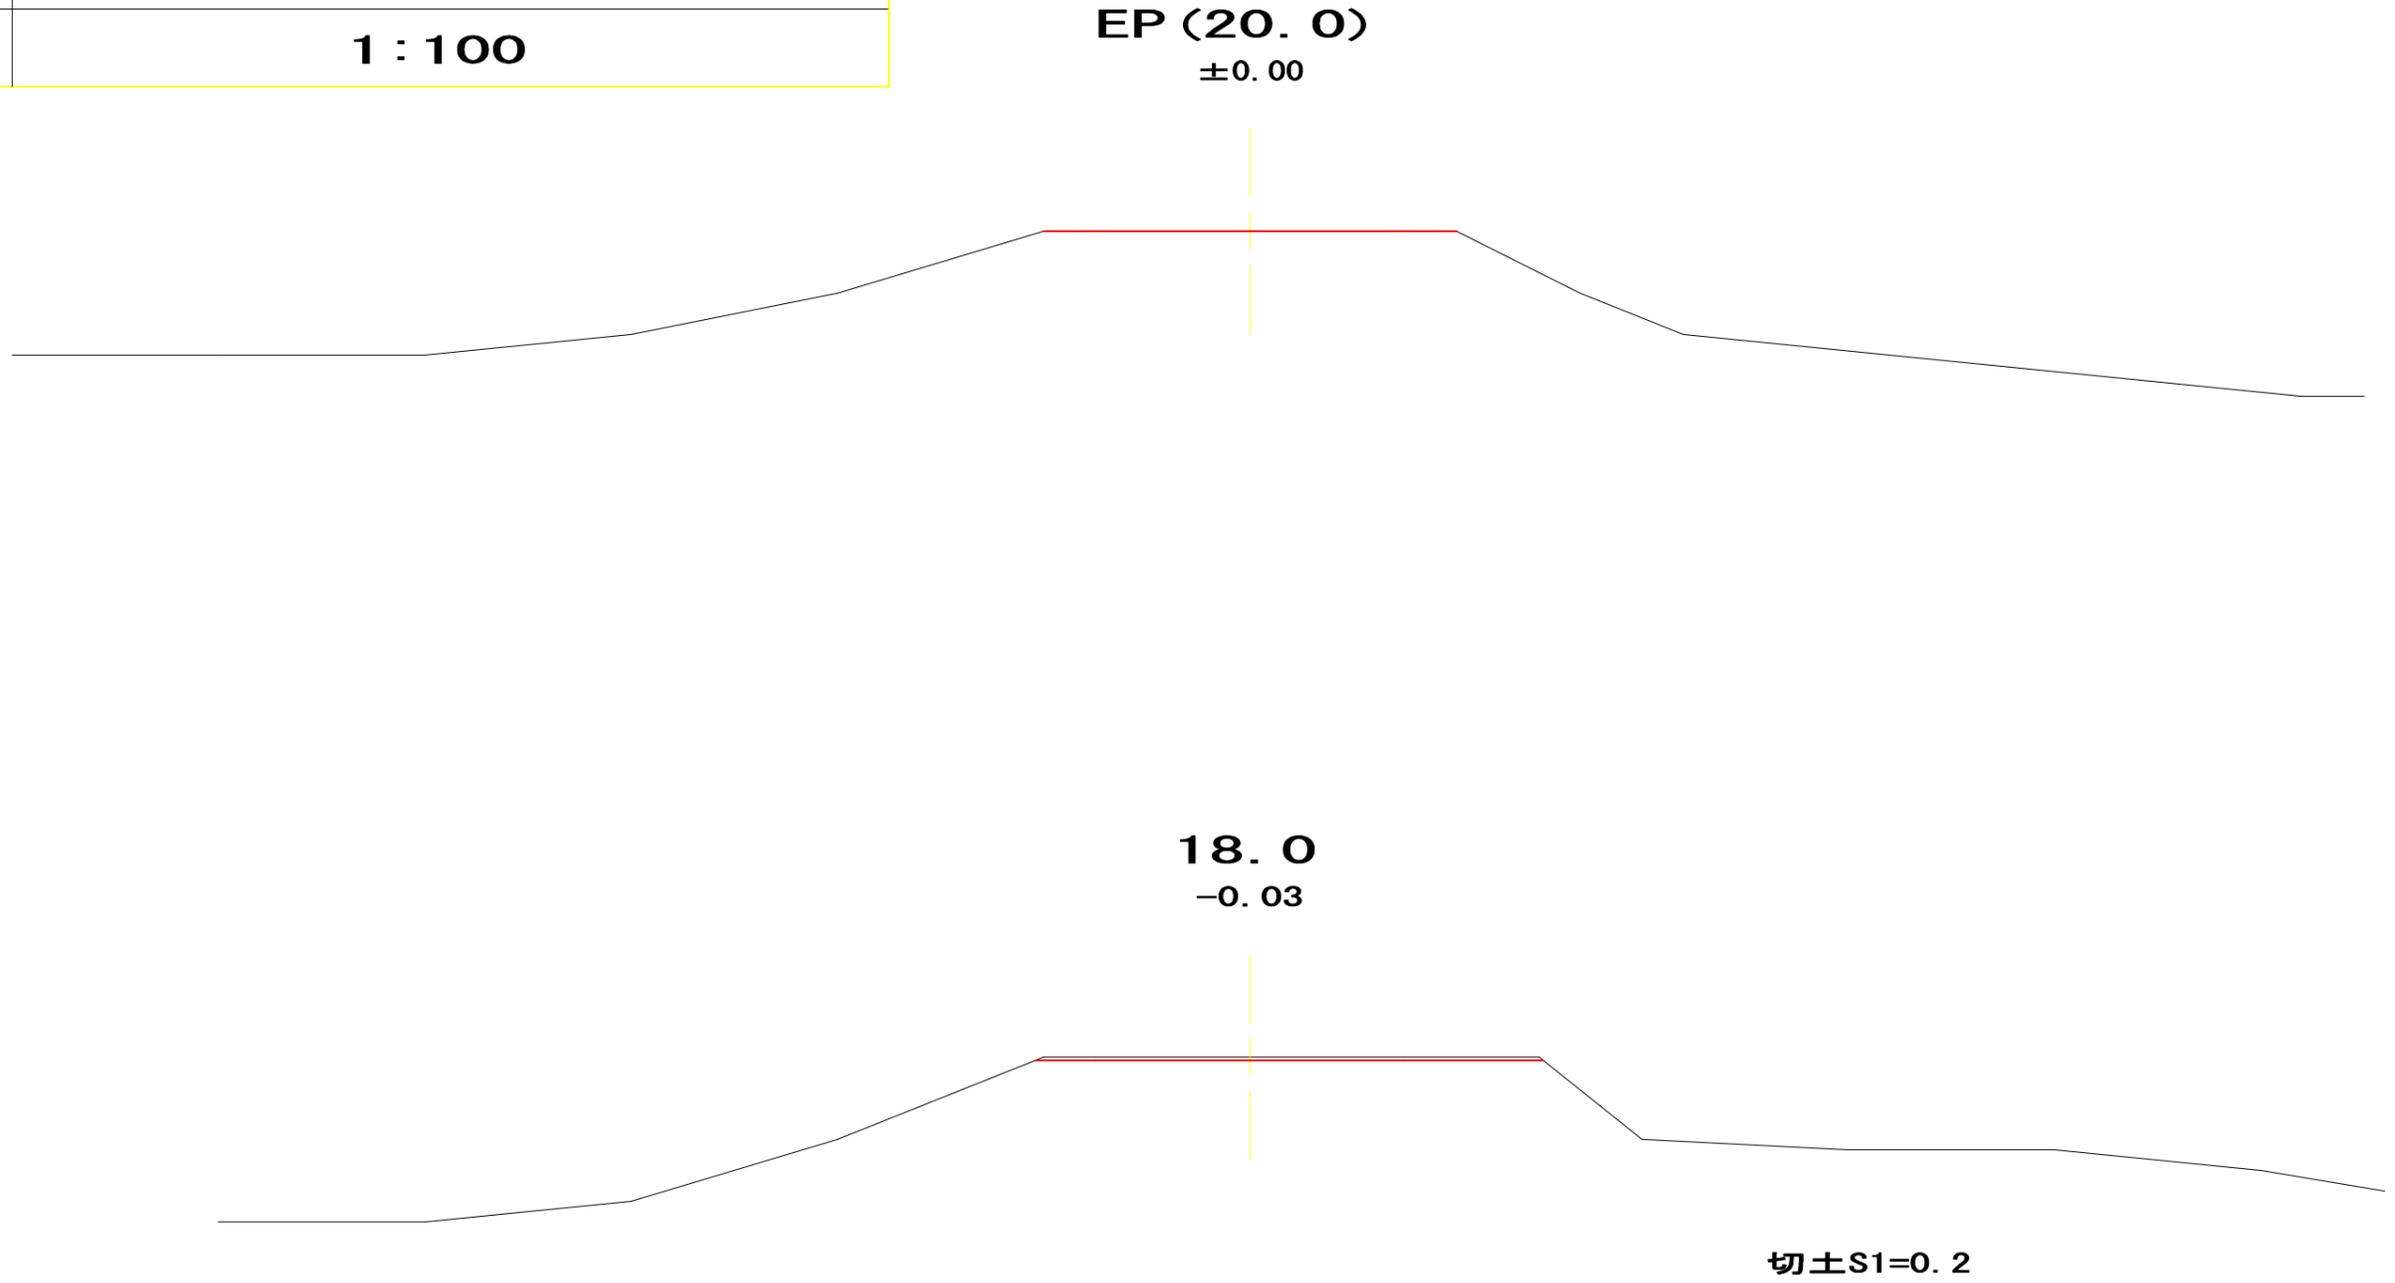


図名	構造図
署名	東北森林管理局 津軽森林管理署金木支署
名称	切明林道改良工事
縮尺	1:100


被災番号 1 0.1Km
No. 3-1

コンクリート擁壁
正面図(呑口)
GW-L-I (b. S)



側面図(呑口)
端部止コンクリート GW-L-I (b. S)

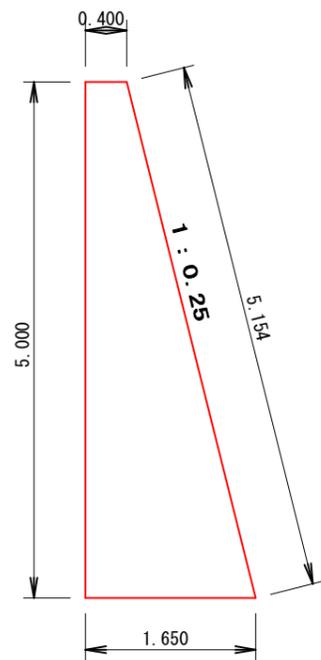

断面積 = 5.125m²
型枠 = 10.154m²/m

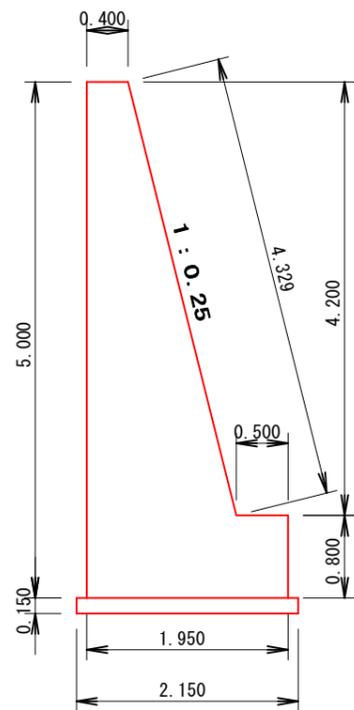

断面積 = 5.445m²
型枠 = 10.129m²/m

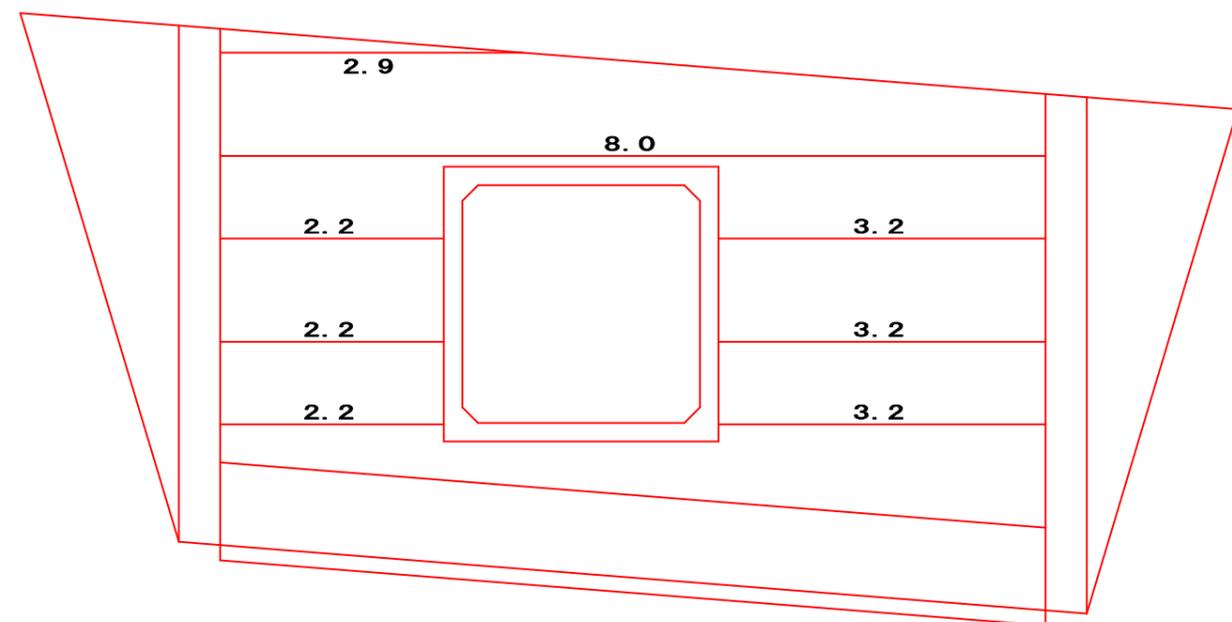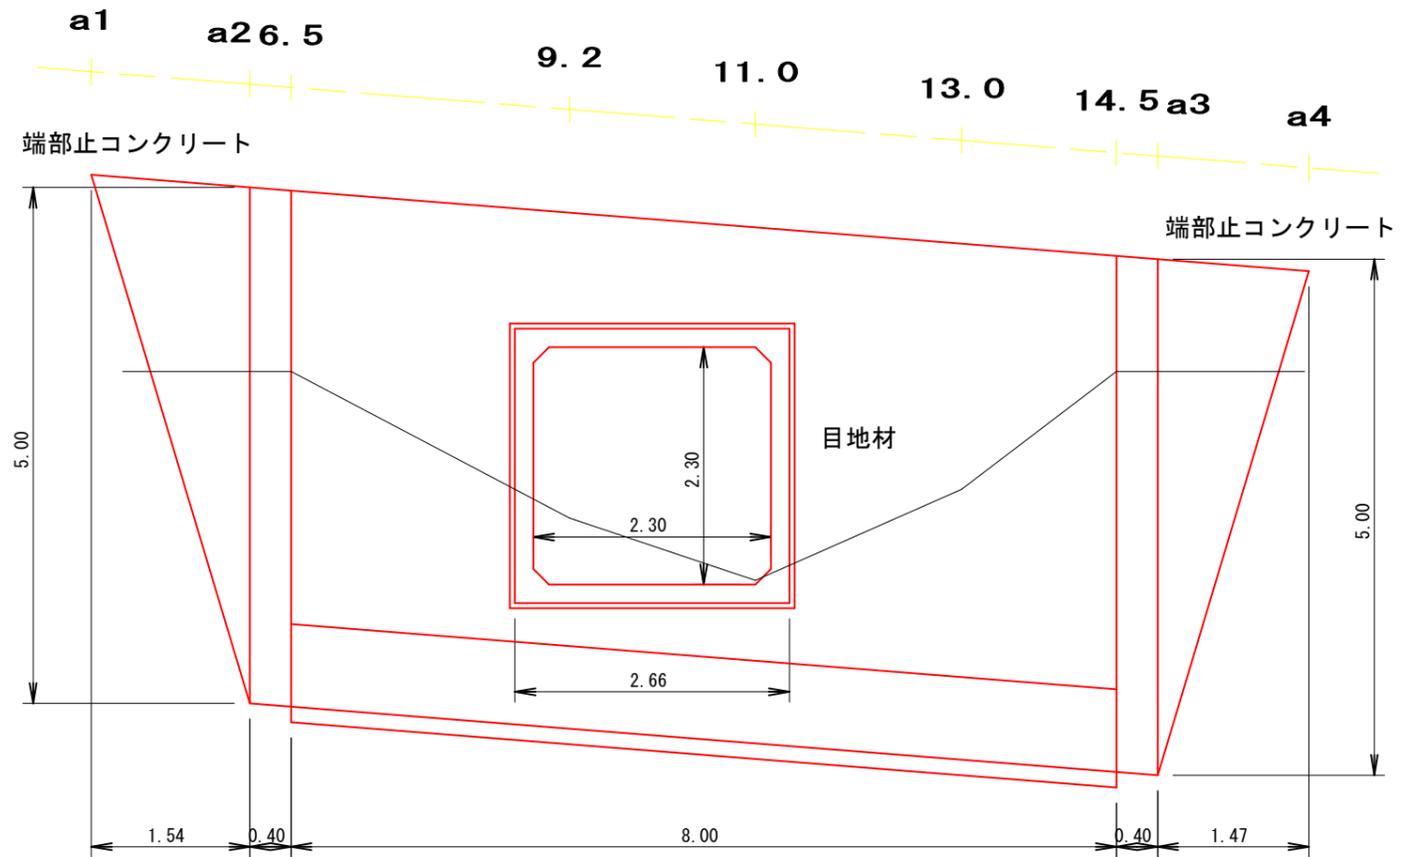




————— キャットウォーク表側
————— キャットウォーク裏側

図名	構造図
署名	東北森林管理局 津軽森林管理署金木支署
名称	切明林道改良工事
縮尺	1:100



被災番号 1 0.1Km
No. 3-2

コンクリート擁壁
正面図(吐口)
GW-1.2-I (b.S)

側面図(吐口)
端部止コンクリート GW-1.2-I (b.S)

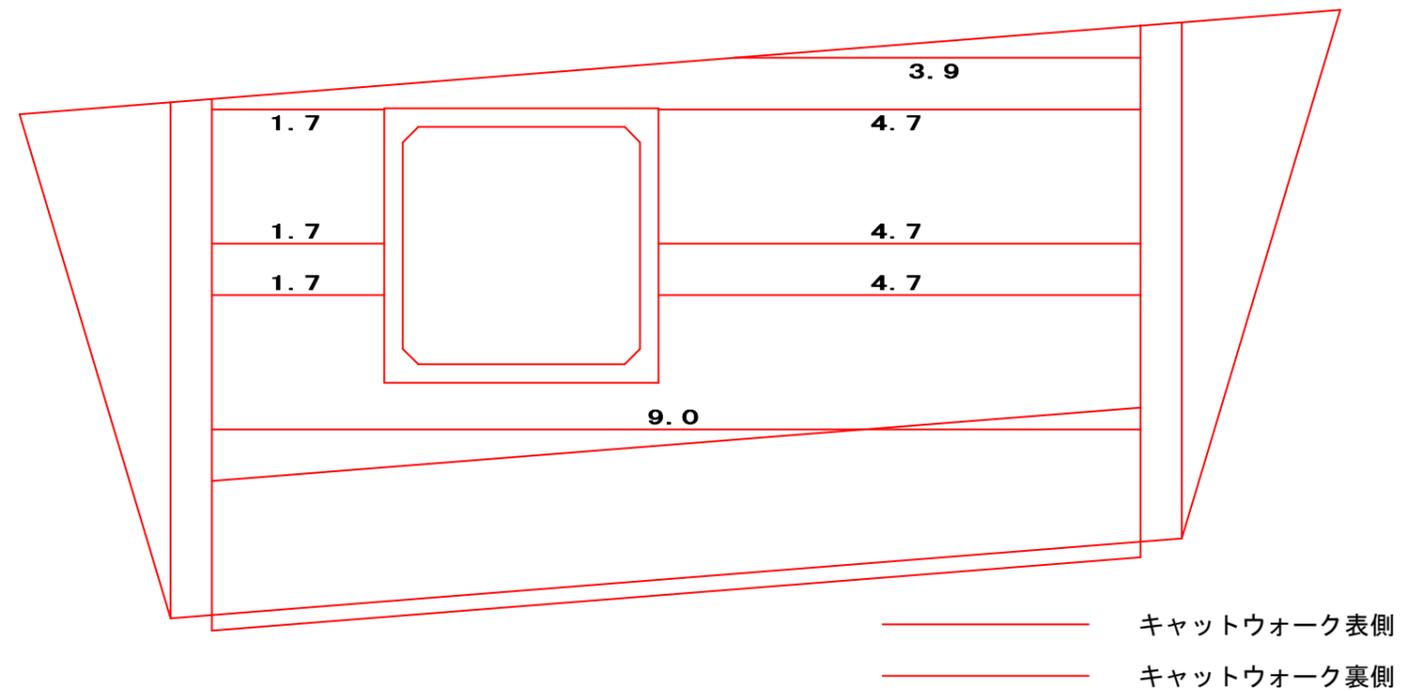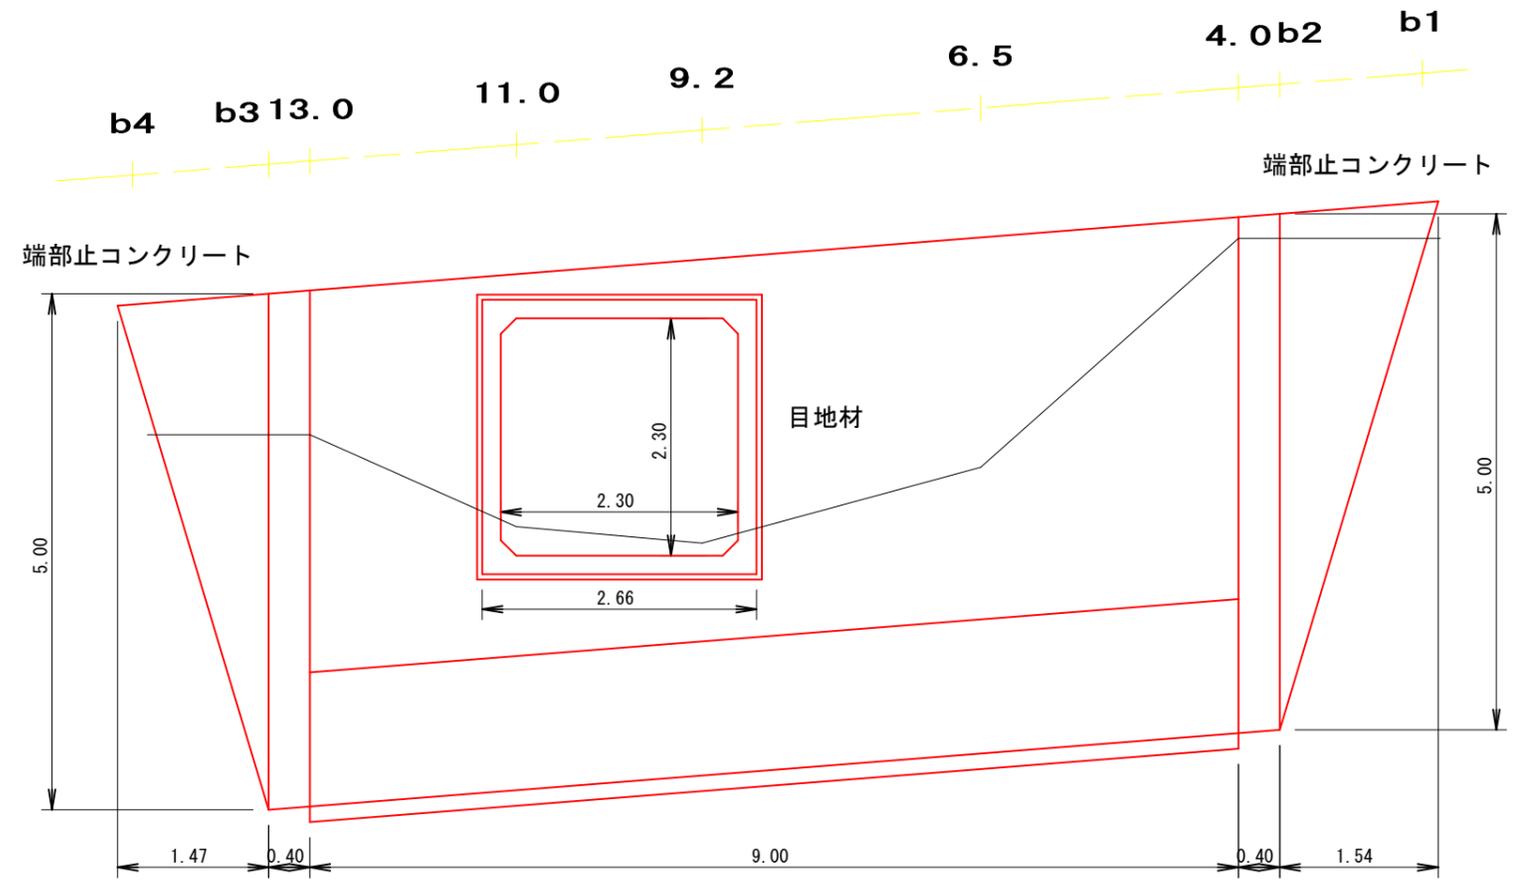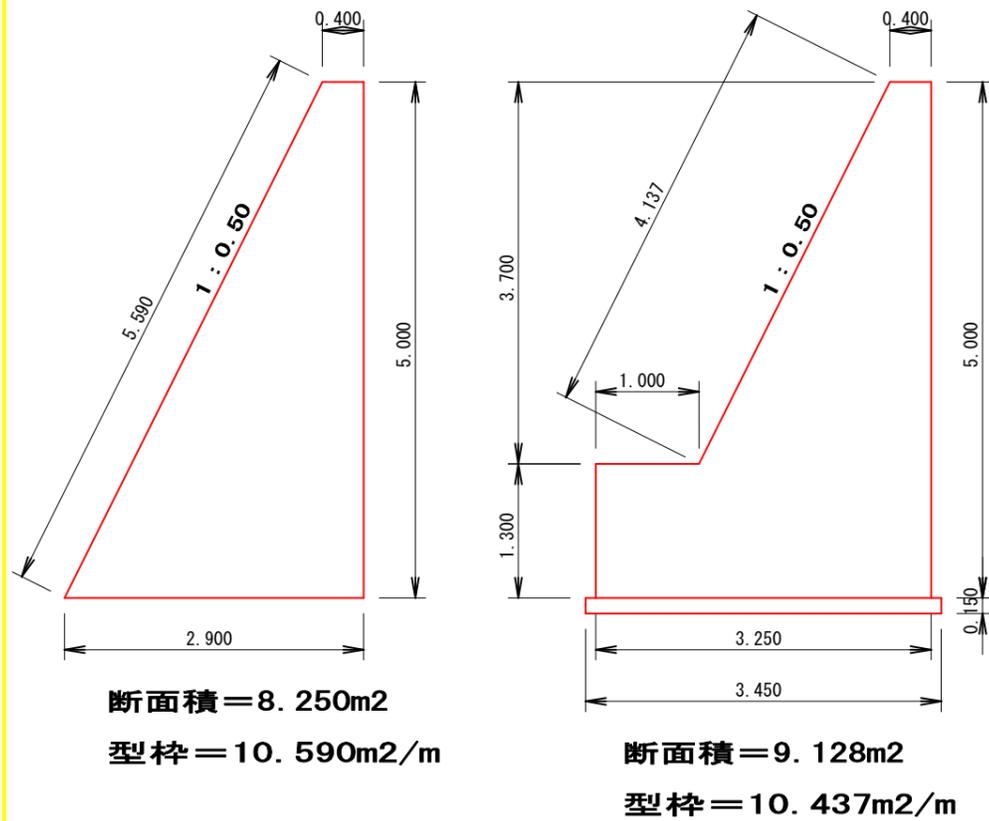



図名	構造図
署名	東北森林管理局 津軽森林管理署金木支署
名称	切明林道改良工事
縮尺	1:100

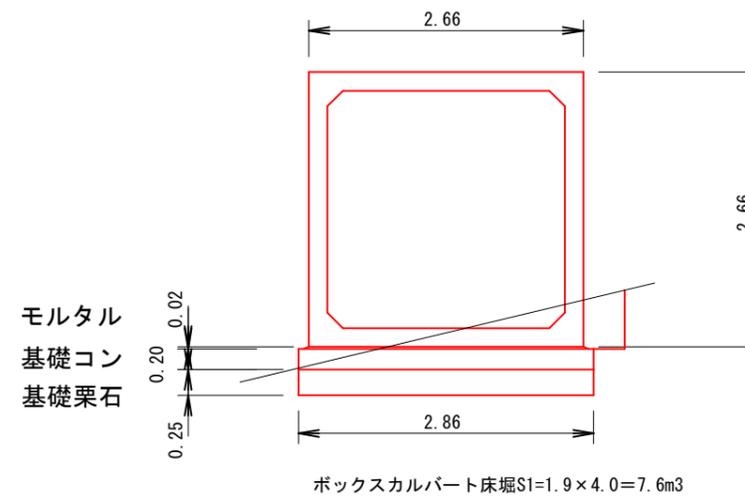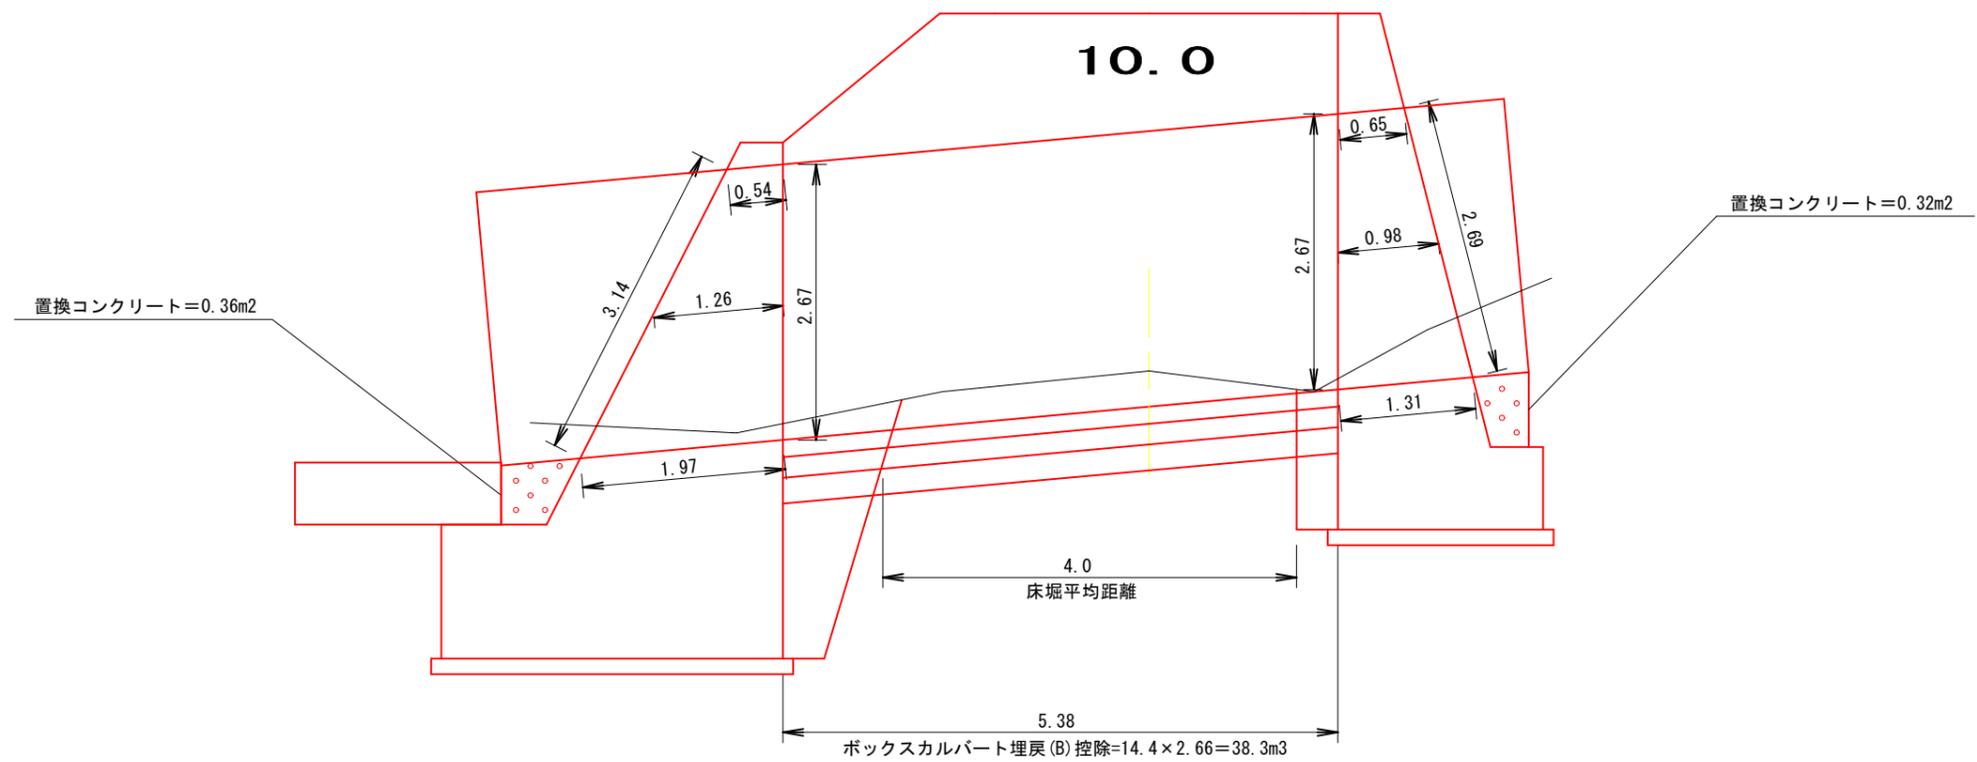


図名	作業仕組図
署名	東北森林管理局 津軽森林管理署金木支署
名称	切明林道改良工事
縮尺	1:200

被災番号 1 0.1Km

No. 3-1

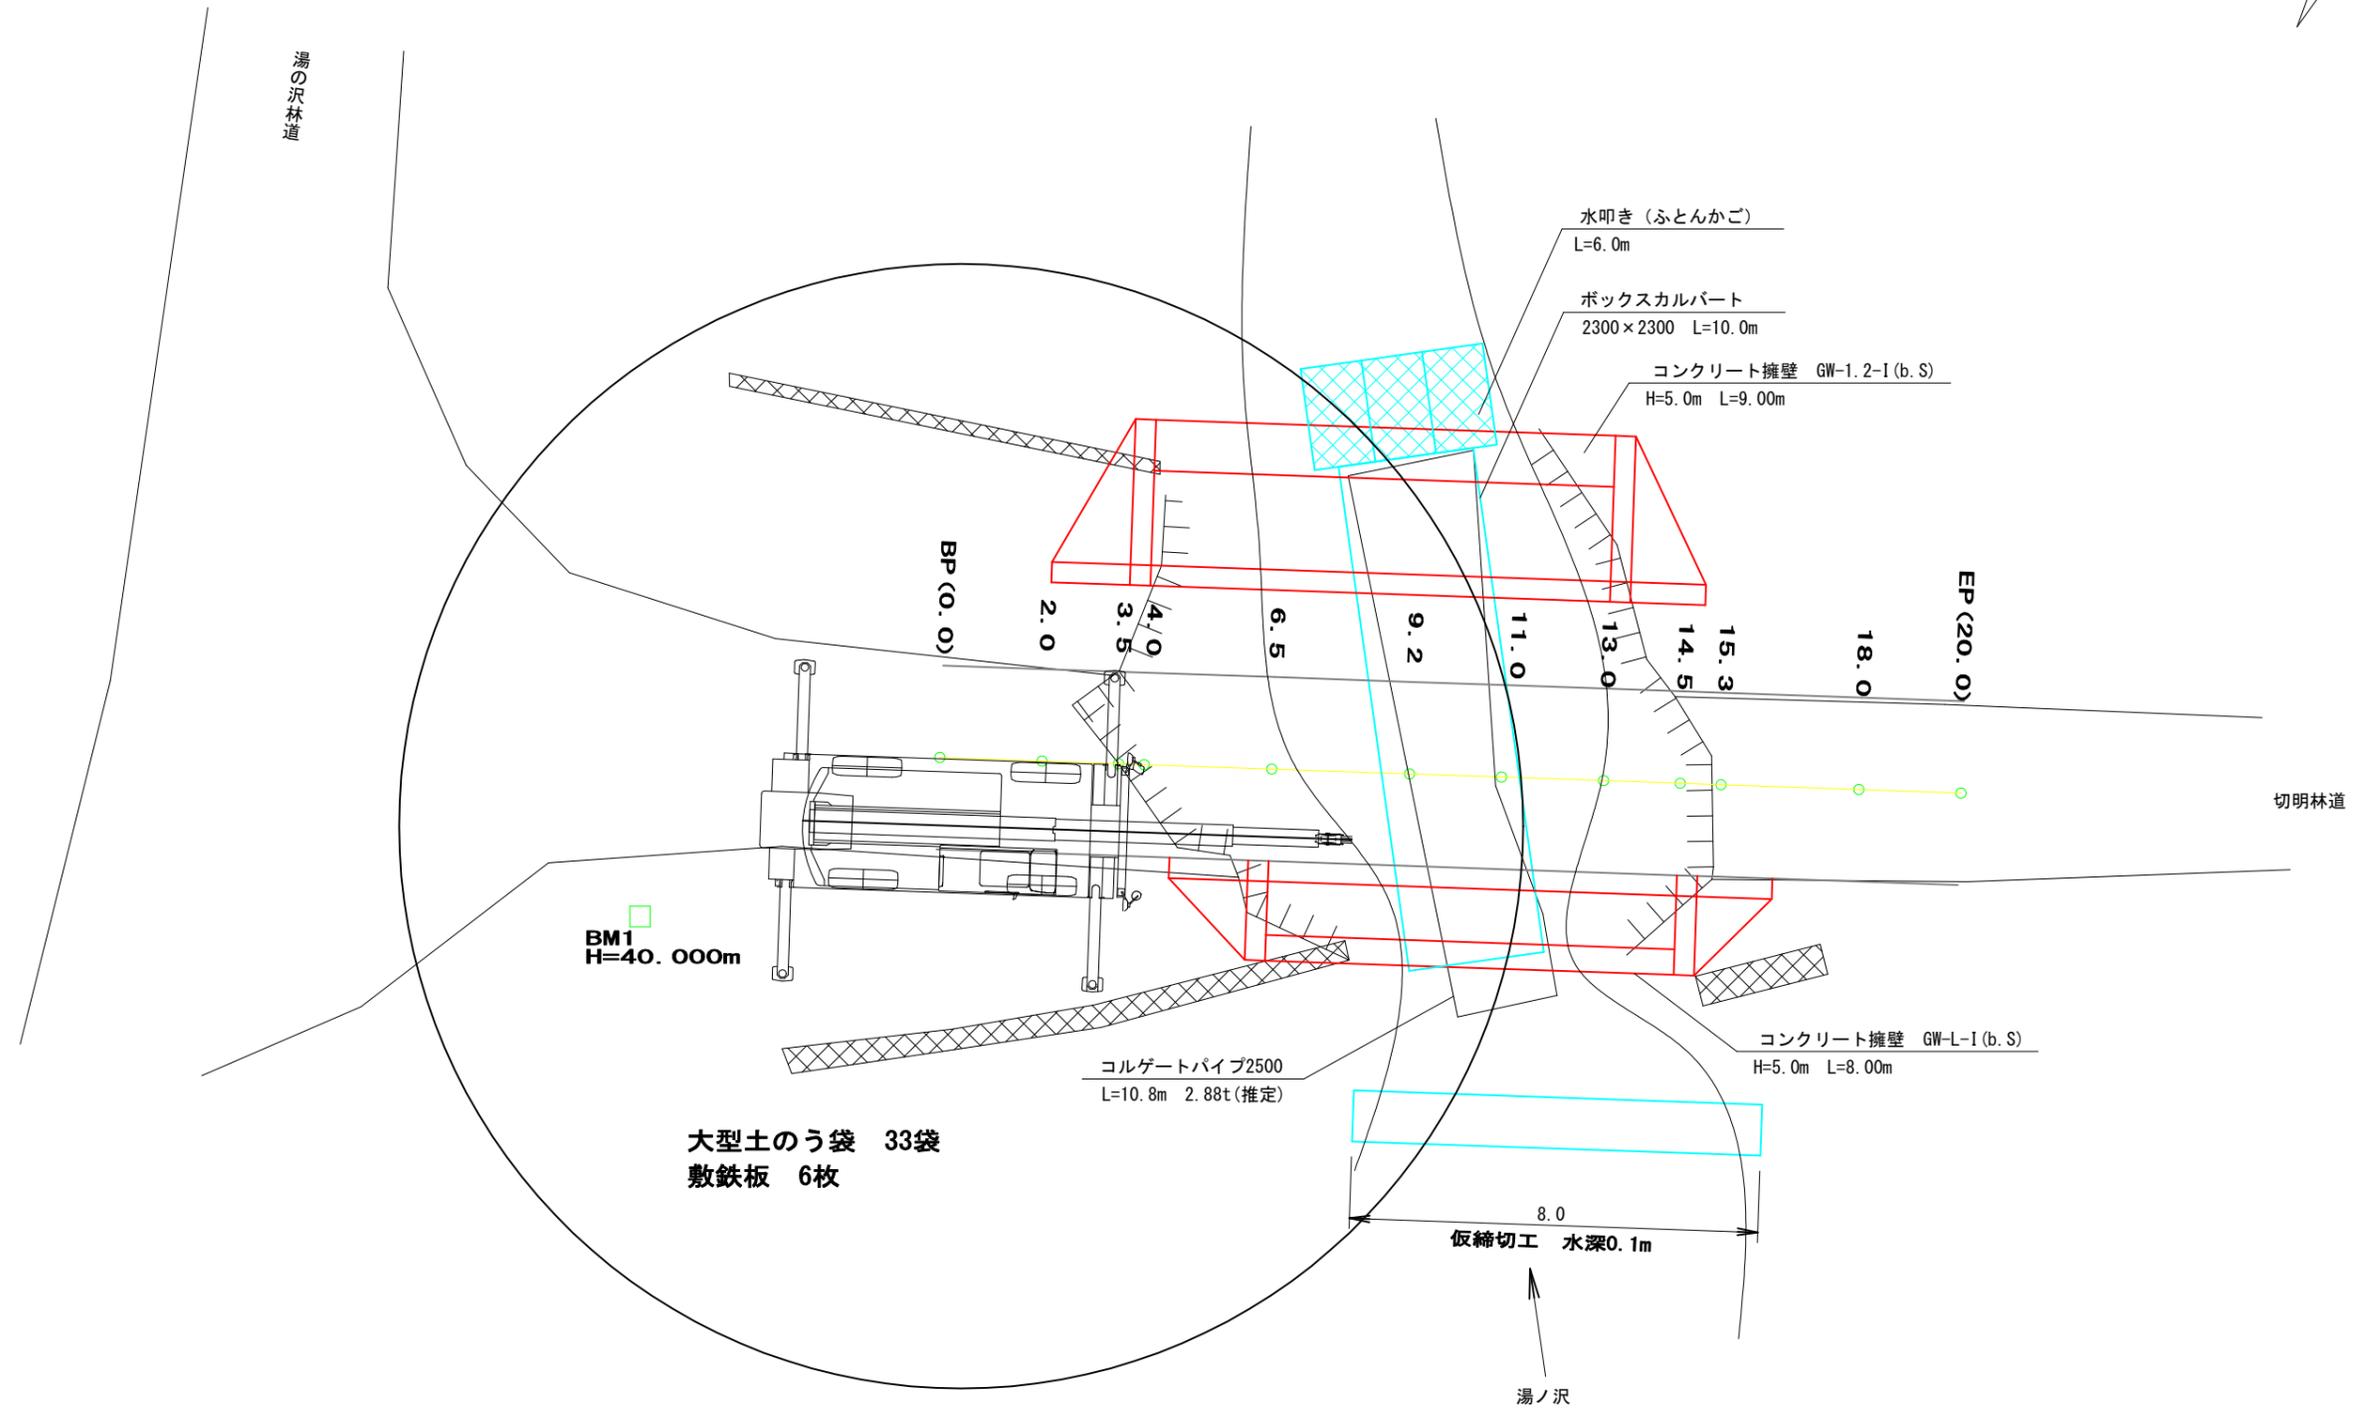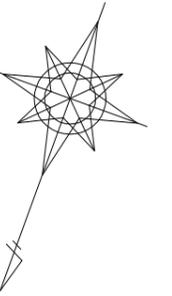


図名	作業仕組図
署名	東北森林管理局 津軽森林管理署金木支署
名称	切明林道改良工事
縮尺	1:100

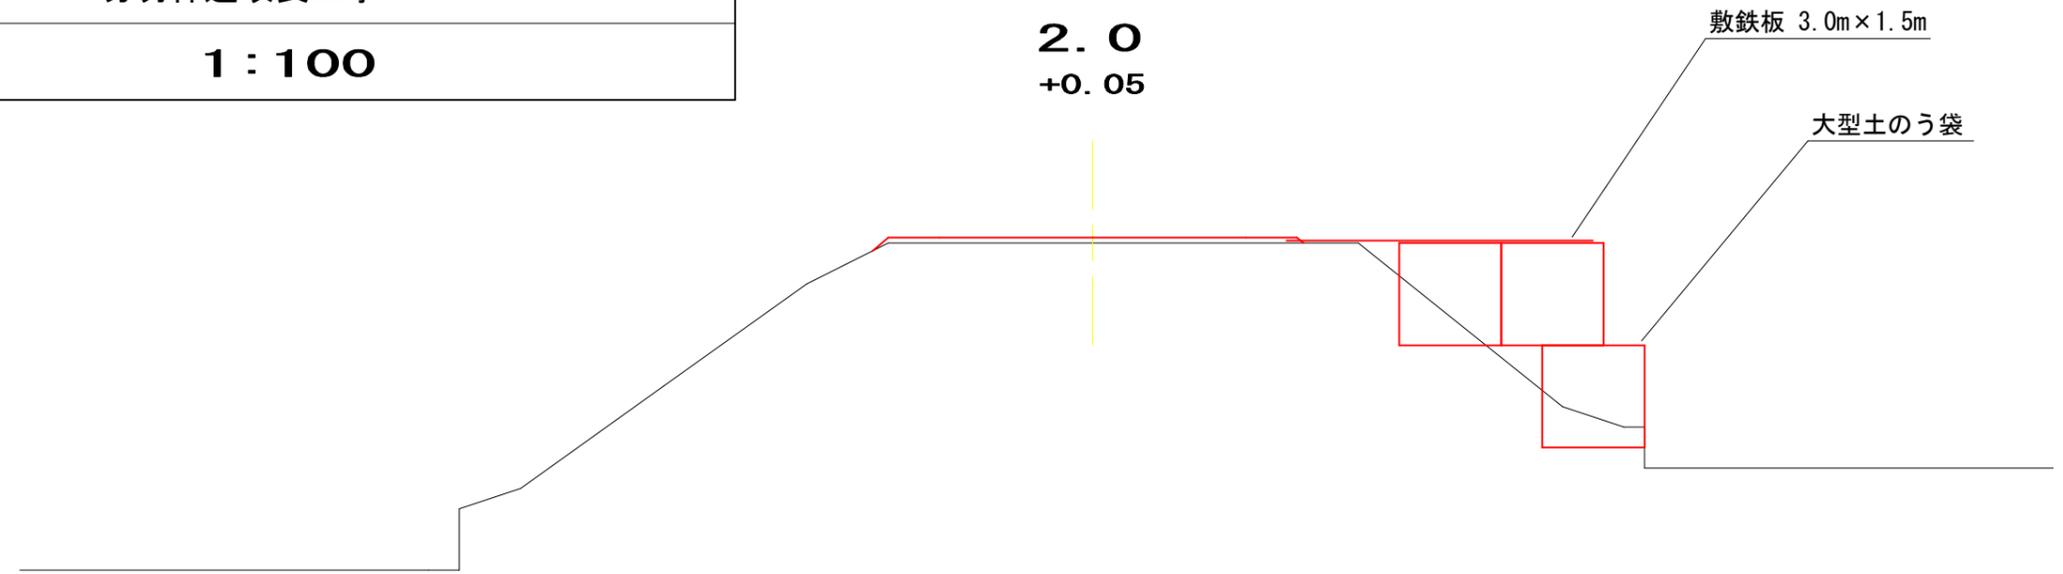

大型土のう袋 -3.5~0.0 5袋 x 3.5 = 18袋
 0.0~2.0 (5袋+3袋) / 2 x 2.0 = 8袋
 2.0~3.5 (3袋+4袋) / 2 x 2.0 = 7袋
 計 33袋

敷鉄板 -3.5~3.5 6.0 / 1.5 + 2 = 6枚

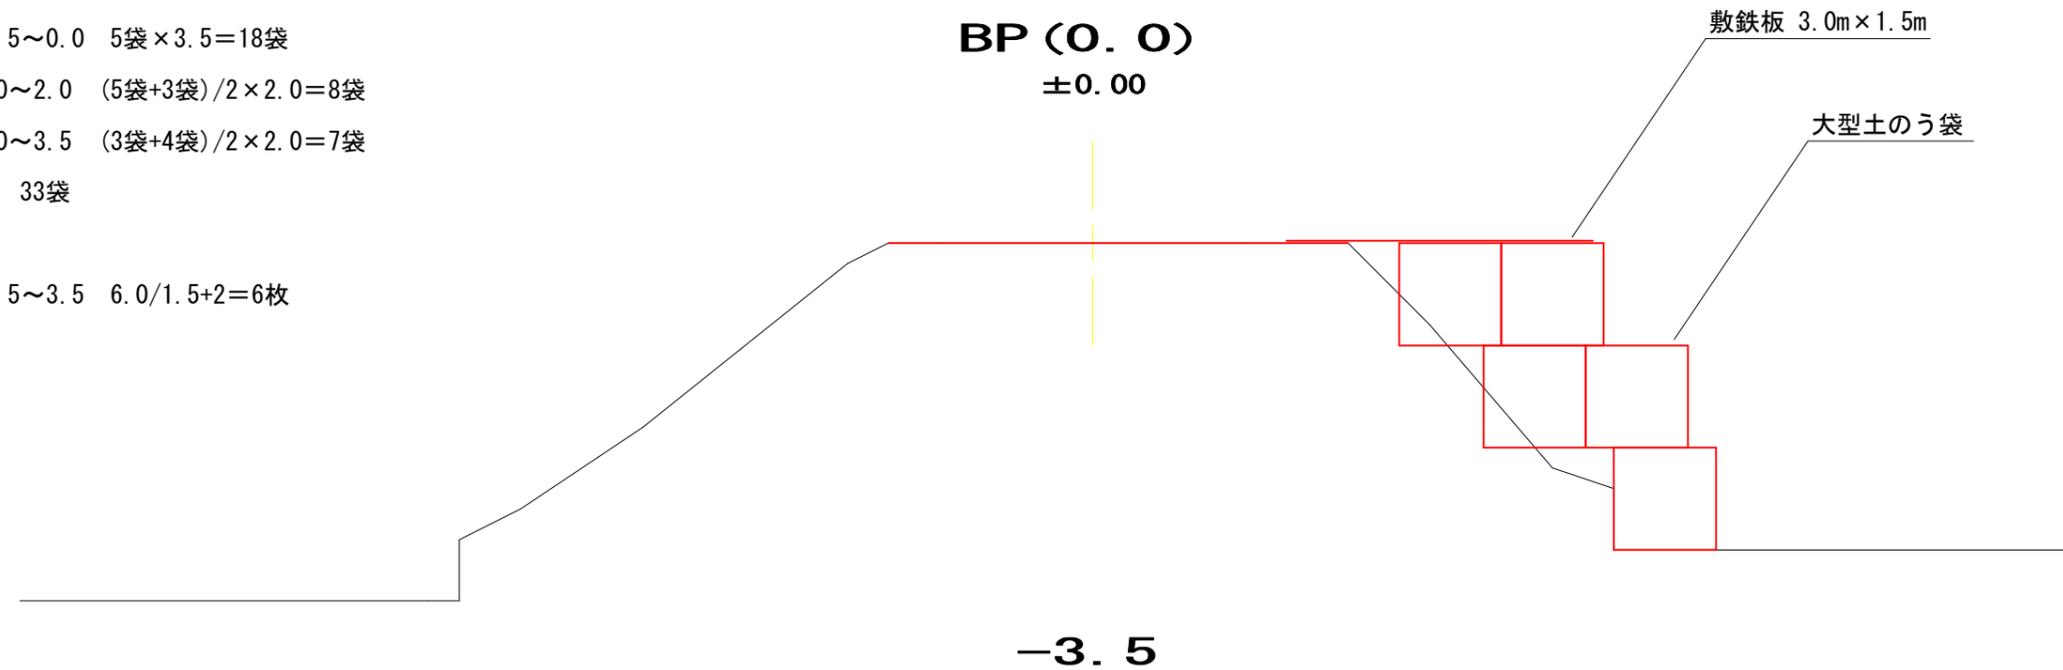

図名	作業仕組図
署名	東北森林管理局 津軽森林管理署金木支署
名称	切明林道改良工事
縮尺	1:100

