


坊主沢治山工事 位置図

青森県北津軽郡中泊町大字小泊字権現崎国有林635林班地内

(s = 1 : 50,000)

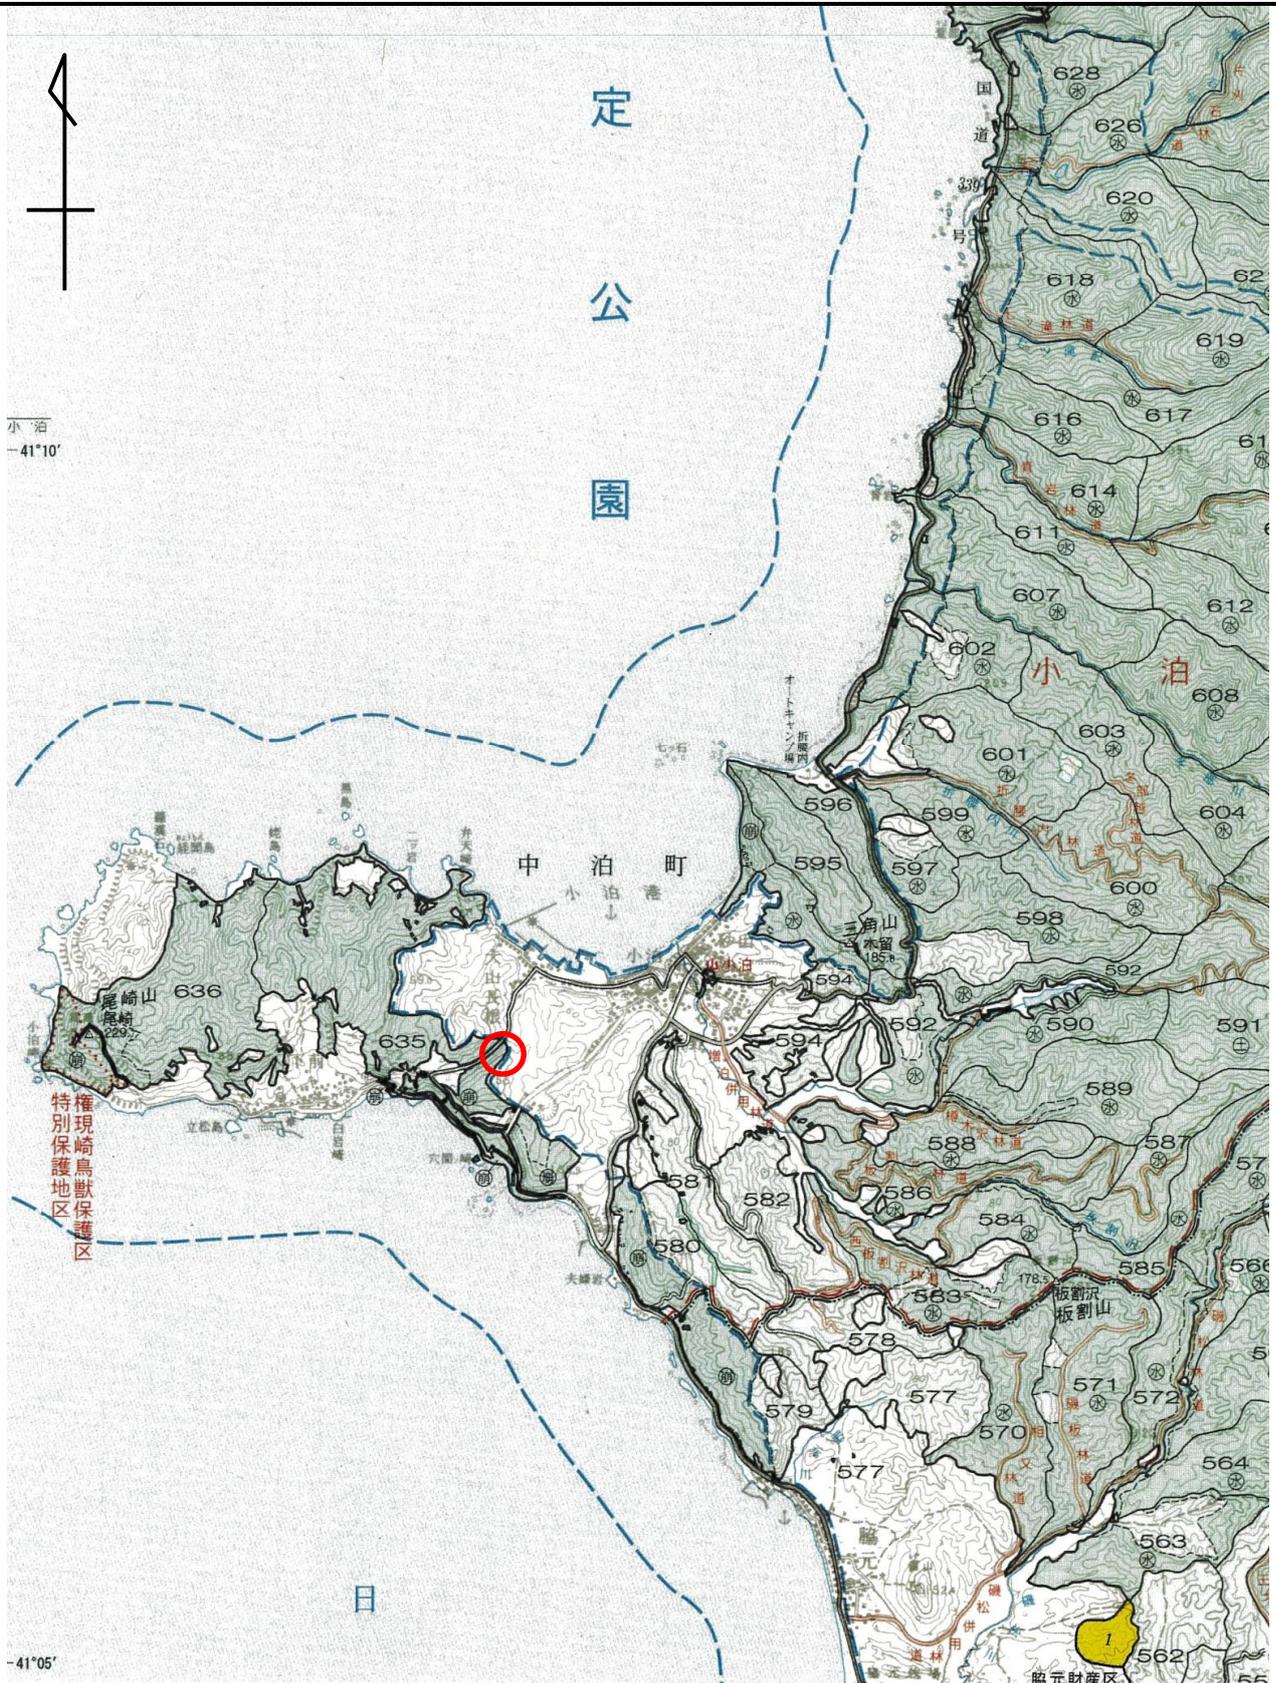

平面図 (工種配置図)
S=1:100

工種凡例

凡例	工種	種別	適用
△	法切工		
⑩	水路工	コルゲートU字フリューム	A-350×350
①	暗渠工		
⑦	筋工	丸太筋	3本筋工
X⑨X	伏工	植生マット	
⑥	土留工	ふとんかご工	



暗渠工
L=13.6m

筋工
L=139.9m

伏工
A=387.5m²

暗渠併設水路工
L=15.7m

ふとんかご撤去新設
L=4.0m × 1段

植生土のう (間詰)
15袋 (3段×3+2段×3)

ふとんかご工
L=5.0m × 2段
L=4.0m × 1段
L=3.0m × 1段
ΣL=17m

既設擁壁工撤去
①=3.61m²
②=1.93m²
③=0.20m²

水路工
L=19.9m

KBM H=46.14m

ふとんかご工

家屋

国有林界

至 小泊漁港


至 権現崎

年度	令和 7 年度	
図面名	平面図(工種配置図)	
施工地	青森県北津軽郡中泊町大字小泊権現崎国有林535林班地内	
工事名	坊主沢治山工事	
図面番号	7枚の内1	縮尺 S=1:100
設計者		製図者
東北森林管理局		津軽森林管理署金木支署

縦断図(1/3)


S=1:200

主測線

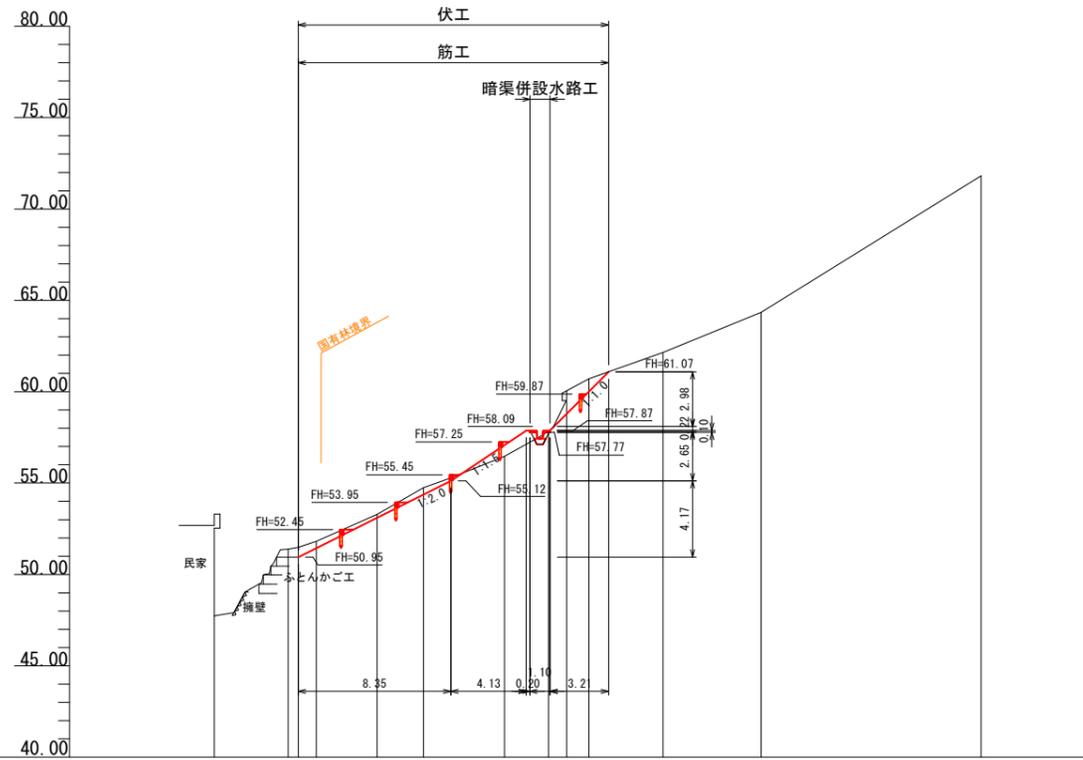

勾配														
計画高														
地盤高		47.73	51.39	51.48	51.82	53.29	54.74	55.27	56.47	57.84	60.05	62.15	64.34	71.81
追加距離	-4.04	0.00	0.56	1.54	4.87	7.41	8.87	11.84	14.26	15.25	16.47	20.53	25.90	37.94
区間距離	0.00	4.04	0.56	1.54	3.33	2.54	4.00	2.97	2.42	3.41	1.22	4.06	5.37	12.04
測点名		NO.0	J1	NO.1	NO.2	J2	NO.3	NO.4	J3	NO.5	NO.6	NO.7	NO.8	NO.9

J1測線

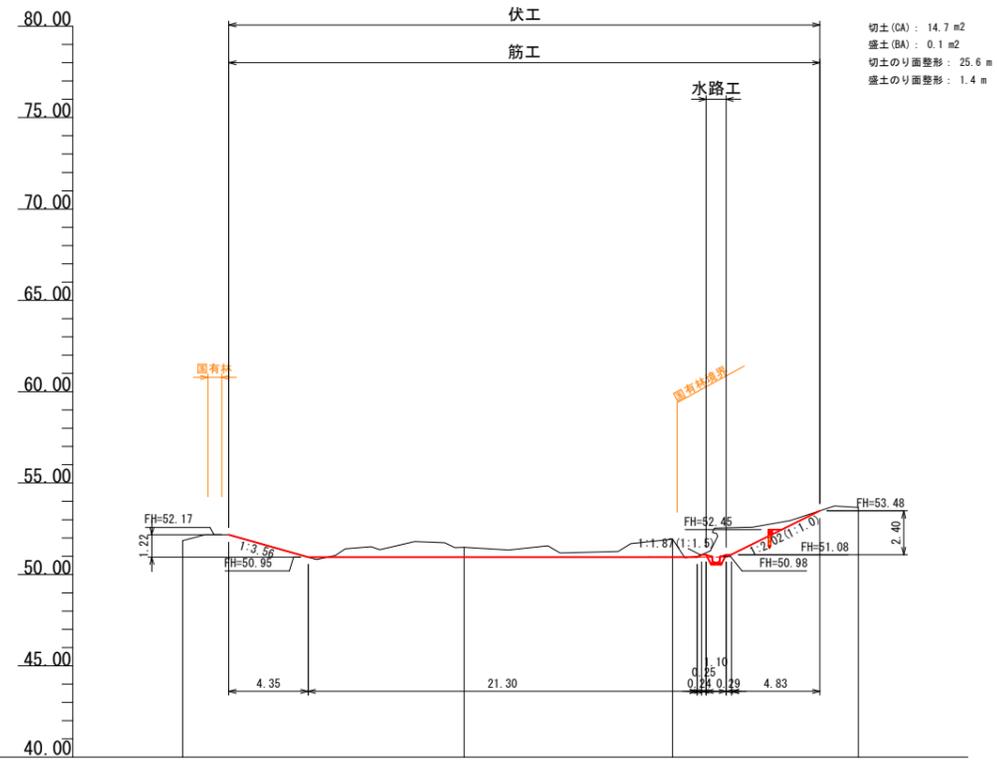


勾配				
計画高				
地盤高	51.85	51.48	51.93	53.67
追加距離	-15.41	0.00	11.43	21.59
区間距離	0.00	15.41	11.43	10.16
測点名	J1-0	J1	J1-1	J1-2

年度	令和 7 年度		
図面名	縦断図(1/3)		
施工地	青森県北津軽郡中泊町大字小泊権現崎国有林635林班地内		
工事名	坊主沢治山工事		
図面番号	7枚の内2	縮尺	S=1:200
設計者	製図者		
東北森林管理局	津軽森林管理署金木支署		

縦断図(2/3)

S=1:200


J2測線

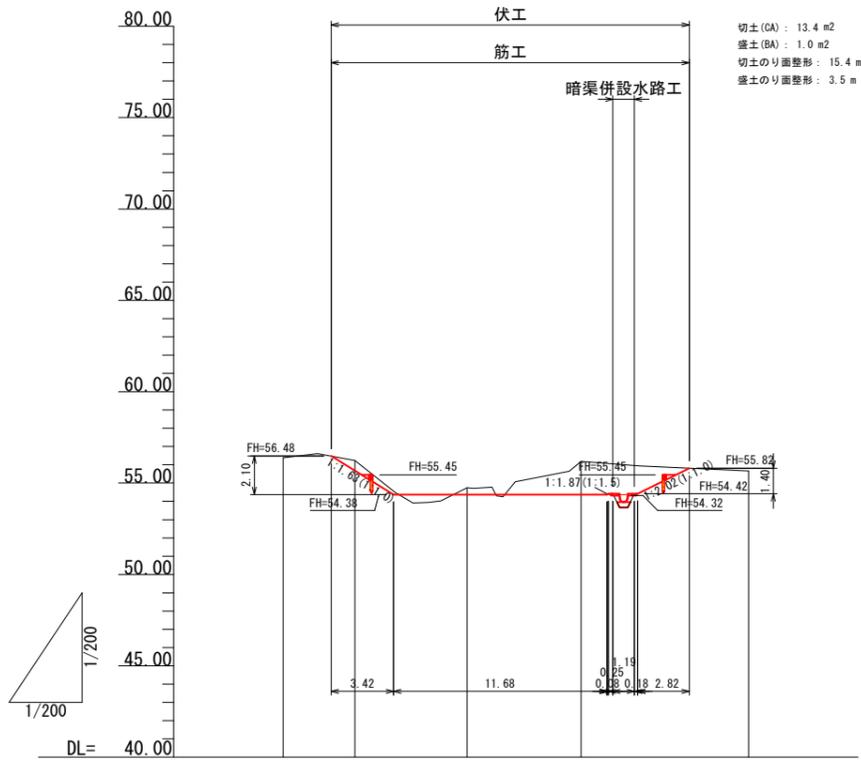

切土(CA): 13.4 m²
 盛土(BA): 1.0 m²
 切土のり面整形: 15.4 m
 盛土のり面整形: 3.5 m

勾配						
計画高						
地盤高		56.38	56.24	54.74	56.19	55.67
追加距離		10.07	6.13	0.00	6.25	15.42
区間距離	0.00	3.94	6.13	6.25	9.17	
測点名	J2-0	J2-0-1	J2	J2-1	J2-2	

J3測線

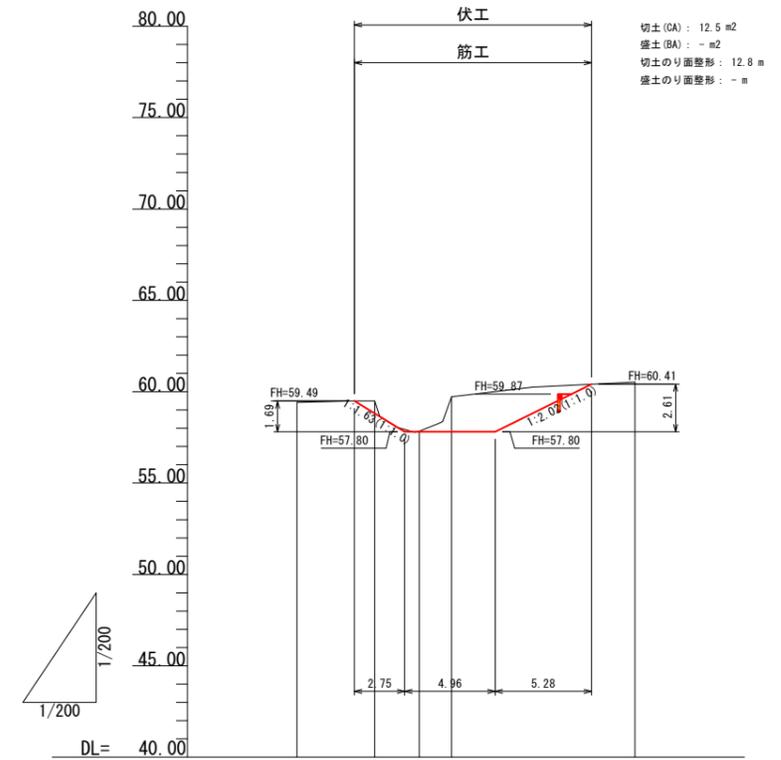

切土(CA): 12.5 m²
 盛土(BA): - m²
 切土のり面整形: 12.8 m
 盛土のり面整形: - m


勾配						
計画高						
地盤高		59.42	59.49	57.84	59.72	60.53
追加距離		6.70	2.44	0.00	1.76	11.80
区間距離	0.00	4.26	2.44	1.76	10.04	
測点名	J3-0	J3-0-1	J3	J3-1	J3-2	

年度	令和 7 年度		
図面名	縦断図(2/3)		
施工地	青森県北津軽郡中泊町大字小泊権現崎国有林635林班地内		
工事名	坊主沢治山工事		
図面番号	7枚の内3	縮尺	S=1:200
設計者	製図者		
東北森林管理局	津軽森林管理署金木支署		

縦断図(3/3)

S=1:200

A測線

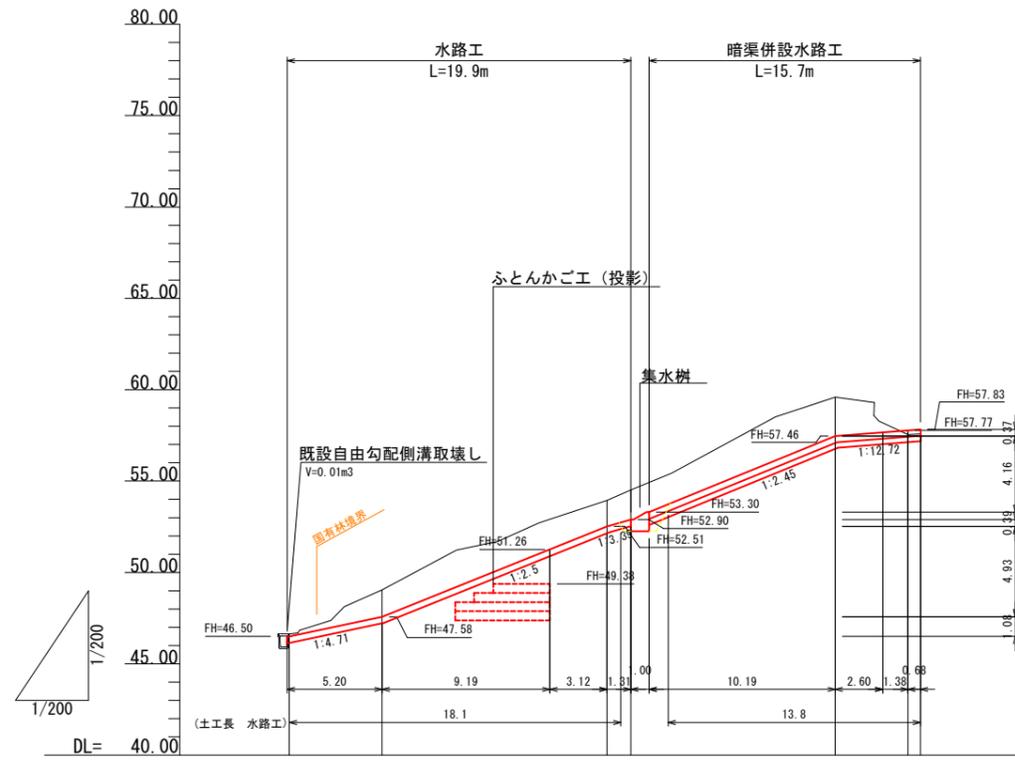


勾配						
計画高						
地盤高	46.64	49.05	53.95	54.52	59.60	57.54
追加距離	0.00	5.08	17.39	18.70	29.89	33.87
区間距離	0.00	5.08	12.31	1.31	11.19	3.98
測点名	A-0	A-1	A-2	A-3	A-4	A-5 A-6




年度	令和 7 年度		
図面名	縦断図(3/3)		
施工地	青森県北津軽郡中泊町大字小泊権現崎国有林635林班地内		
工事名	坊主沢治山工事		
図面番号	7枚の内4	縮尺	S=1:200
設計者		製図者	
東北森林管理局	津軽森林管理署金木支署		

土留工(ふとんかご)構造図


正面図
S=1:100

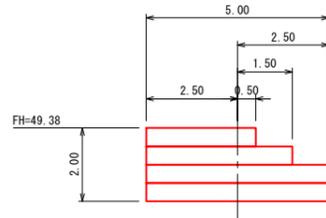





標準図
S=1:100

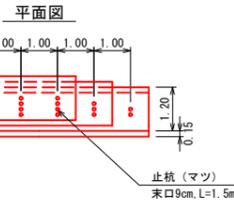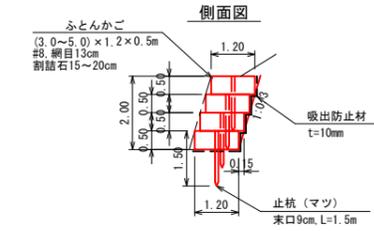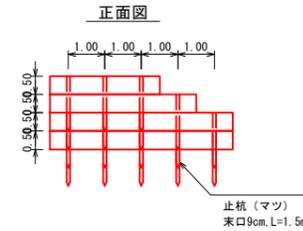

平面図
S=1:100

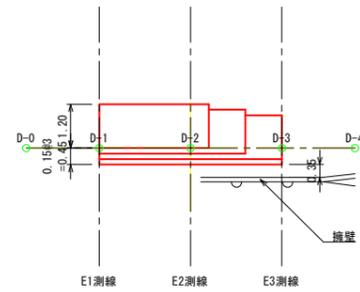

掘削計算図
S=1:100

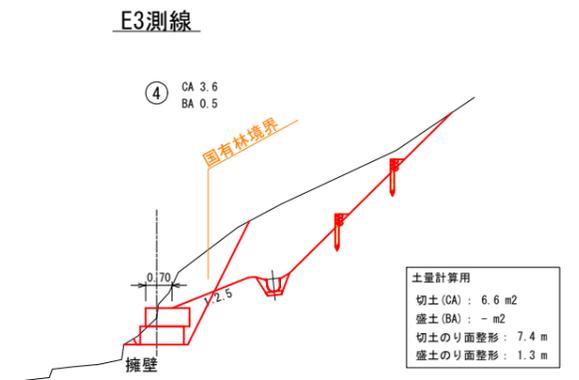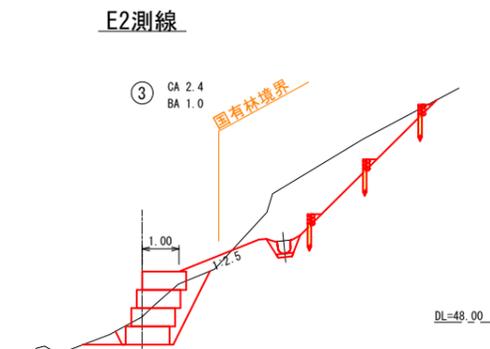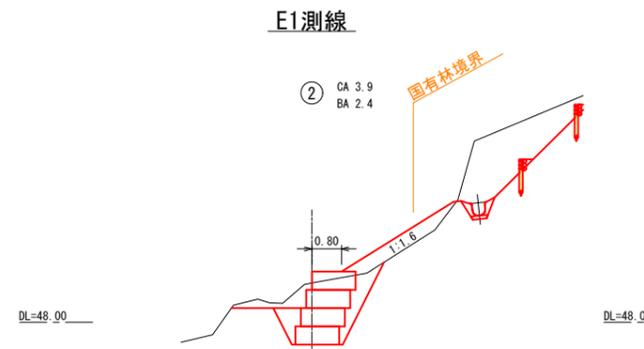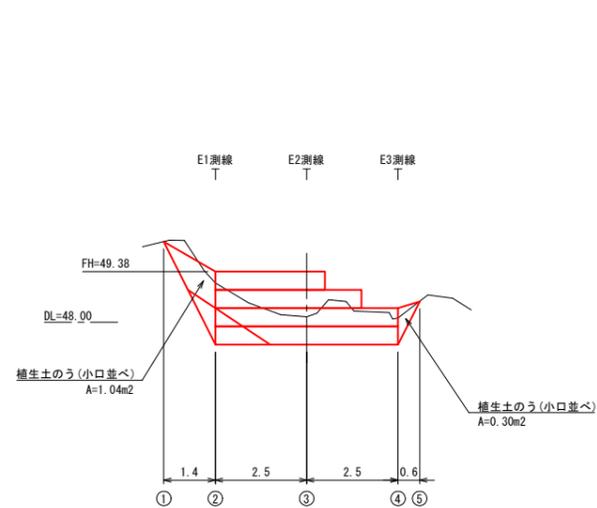


土量計算用
切土(CA) : 6.6 m²
盛土(BA) : - m²
切土のり面整形 : 7.4 m
盛土のり面整形 : 1.3 m

年度	令和 7 年度		
図面名	土留工(ふとんかご)構造図		
施工地	青森県北津軽郡中泊町大字小泊権現崎国有林635林班地内		
工事名	坊主沢治山工事		
図面番号	7枚の内5	縮尺	S=1:100
設計者		製図者	
東北森林管理局		津軽森林管理署金木支署	

標準構造図


水路工
S=1:20

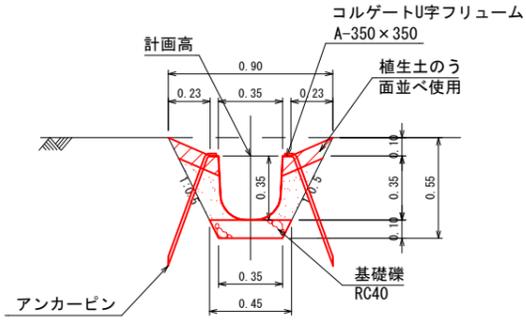

水路工 (350) 数量表 10m当たり

品目	規格	数量	単位
コルゲートU字フリューム	A-350×350	10.00	m
アンカーピン	D16, L=0.75m	20.00	本
掘削面仕上げ		3.50	m ²
基礎礫	RC40	0.40	m ³
緑化面積		5.02	m ²
植生土のう		40.00	袋
掘削		3.44	m ³
埋戻		0.82	m ³


暗渠併設水路工
S=1:20

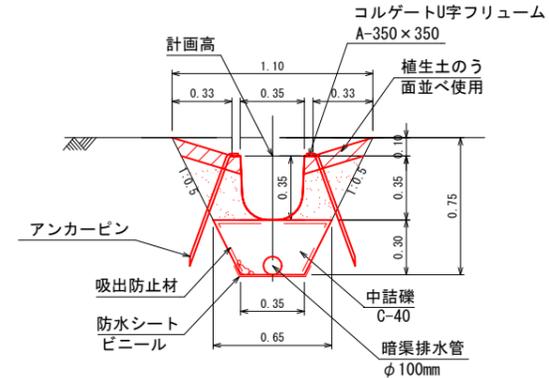

暗渠併設水路工 (350) 数量表 10m当たり

品目	規格	数量	単位
コルゲートU字フリューム	A-350×350	10.00	m
アンカーピン	D16, L=0.75m	20.00	本
掘削面仕上げ		3.50	m ²
中詰礫	C-40	1.42	m ³
暗渠管	φ100mm	10.00	m
緑化面積		6.90	m ²
植生土のう		40.00	袋
防水シート		4.50	m ²
吸出防止材		13.21	m ²
掘削		5.44	m ³
埋戻		1.47	m ³


暗渠工
S=1:20

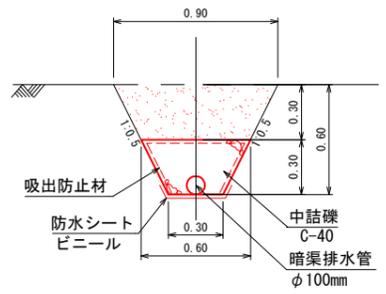

暗渠工数量表 10m当たり

品目	規格	数量	単位
掘削面仕上げ		3.00	m ²
暗渠管	φ100mm	10.00	m
中詰礫	C-40	1.27	m ³
防水シート		4.00	m ²
吸出防止材		12.71	m ²
掘削		3.60	m ³
埋戻		2.25	m ³


丸太筋工
S=1:20

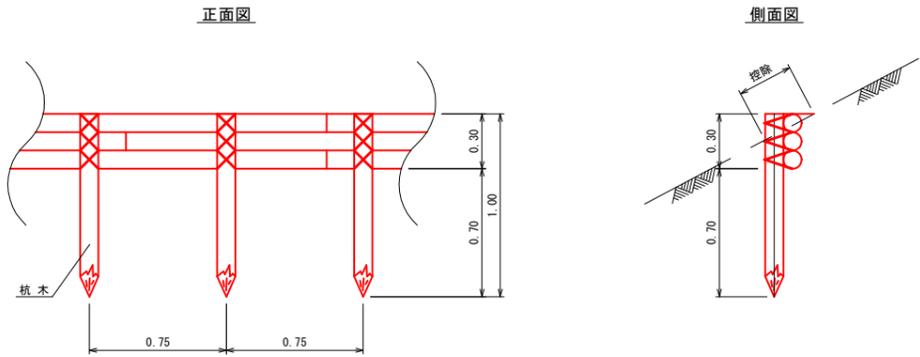

丸太筋工数量表 10m当たり

品目	規格	数量	単位	備考
杭木	長さ1.0m 末口径φ=8~12cm	(13.33) 0.133	(本) m ³	杭間隔 0.75m
横木	長さ1.8m 末口径φ=8~12cm	(16.67) 0.300	(本) m ³	
鉄線	なまし#10	2.51	kg	

集水樹工
S=1:20

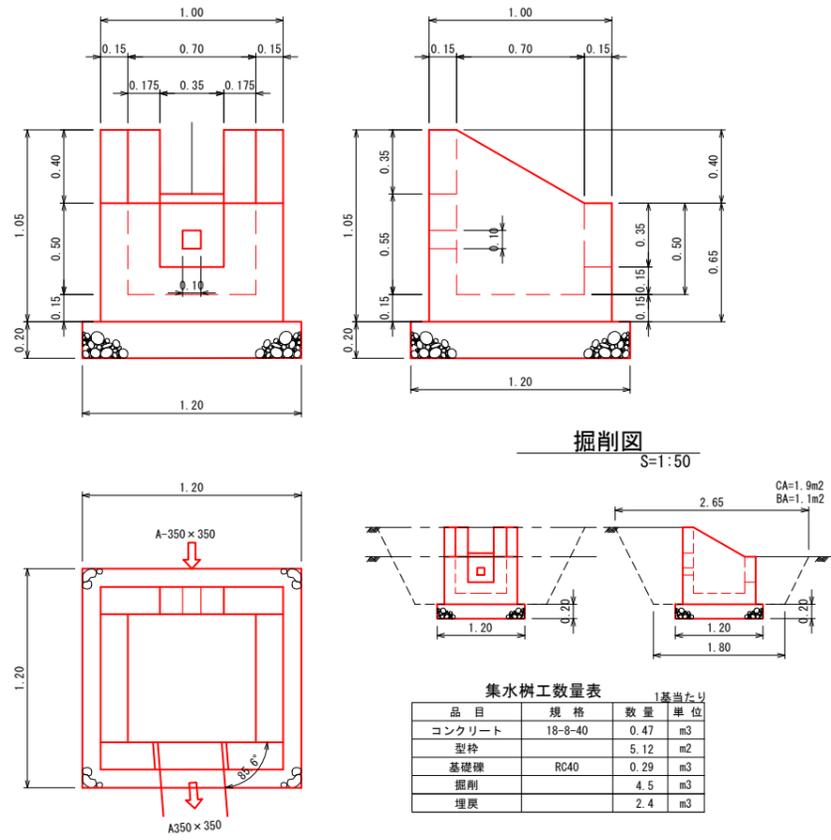


集水樹工数量表 1基当たり

品目	規格	数量	単位
コンクリート	18-8-40	0.47	m ³
型枠		5.12	m ²
基礎礫	RC40	0.29	m ³
掘削		4.5	m ³
埋戻		2.4	m ³

年度	令和 7 年度		
図面名	標準構造図		
施工地	青森県北津軽郡中泊町大字小泊権現崎国有林635林班地内		
工事名	坊主沢治山工事		
図面番号	7枚の内6	縮尺	1:20
設計者	製図者		
東北森林管理局		津軽森林管理署金木支署	


作業仕組図

S=1:100

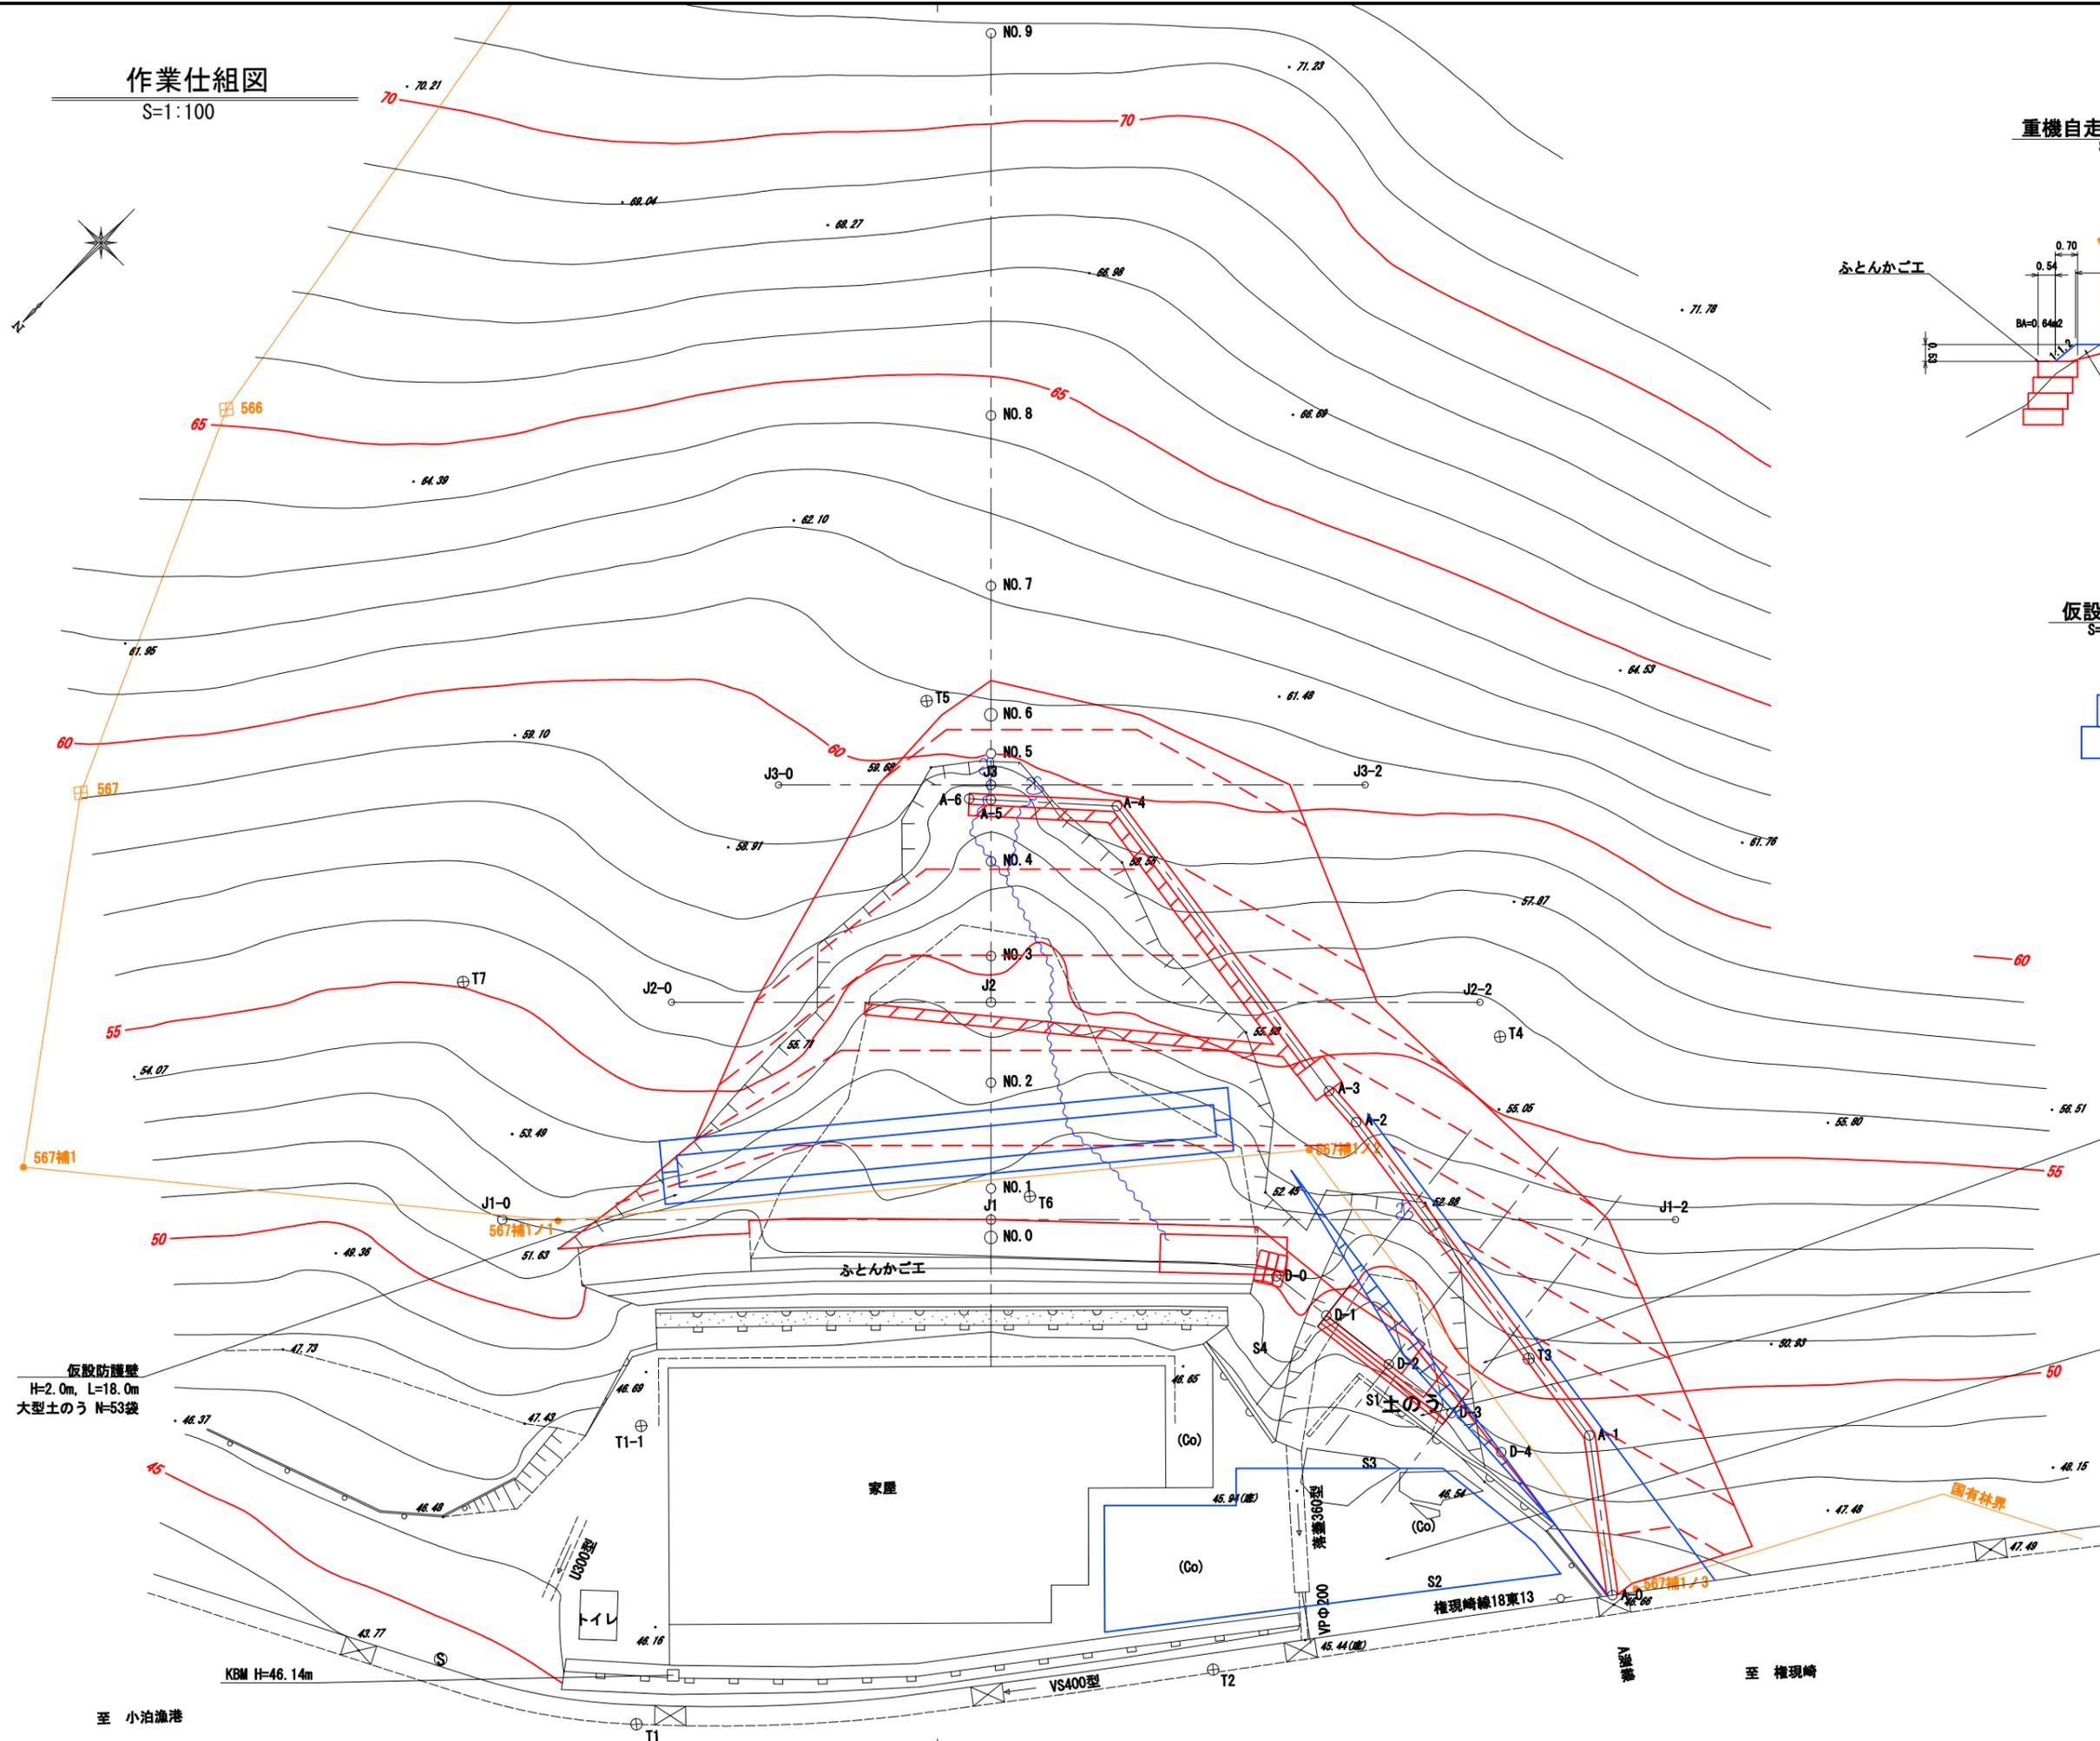


重機自走路標準断面図

S=1:100

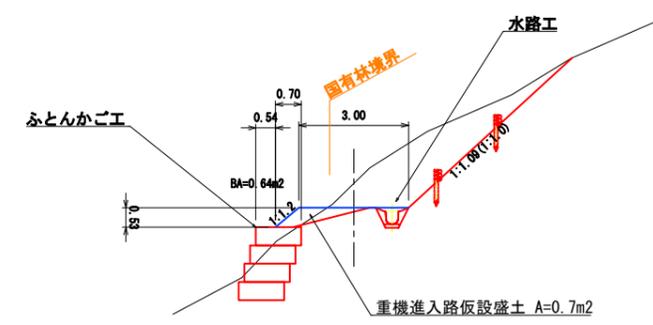

仮設防護壁

S=1:100

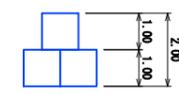

仮設防護壁
H=2.0m, L=18.0m
大型土のう N=53袋

重機自走路作設
L=20m

大型土のう撤去
2袋

作業ヤード
敷鉄板 1.524*3.048*10枚

年度	令和 7 年度	
図面名	作業仕組図	
施工地	青森県北津軽郡中泊町大字小泊権現崎園有林535林班地内	
工事名	坊主沢治山工事	
図面番号	7枚の内7	縮尺 S=1:100
設計者	製図者	
東北森林管理局		津軽森林管理署金木支署

至 小泊漁港

至 権現崎