



津軽森林管理署金木支署仮庁舎模様替工事

東北森林管理局

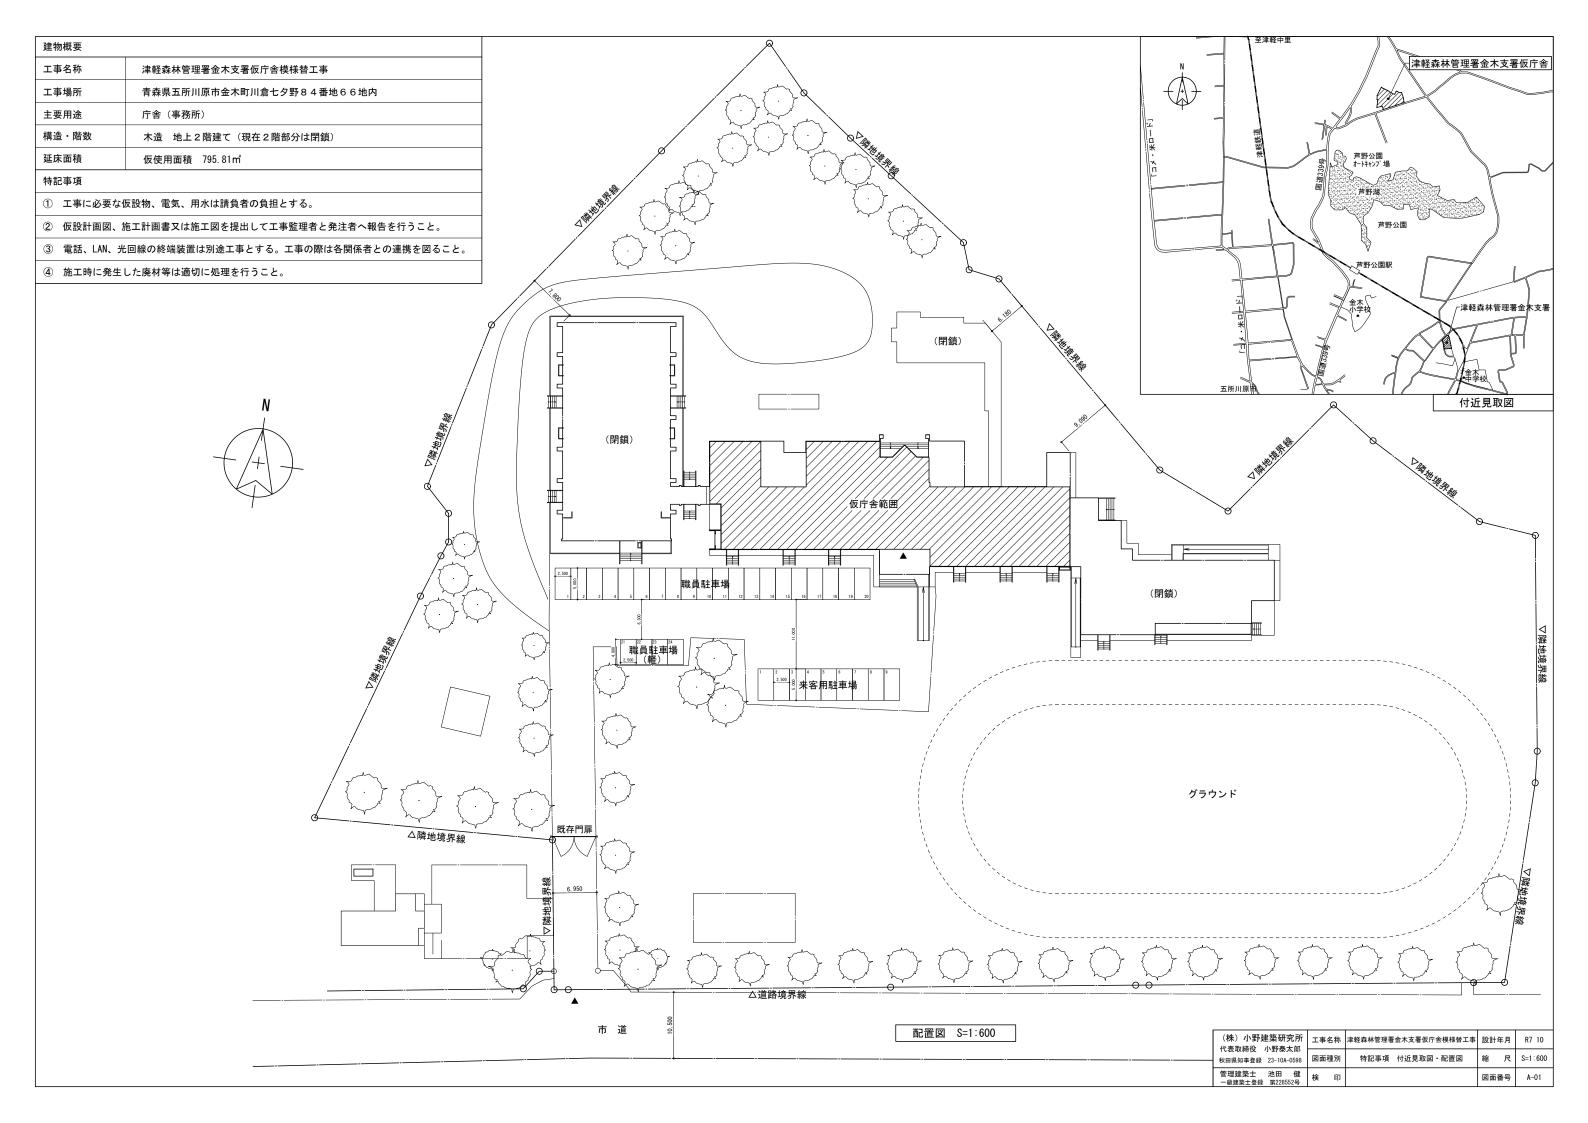

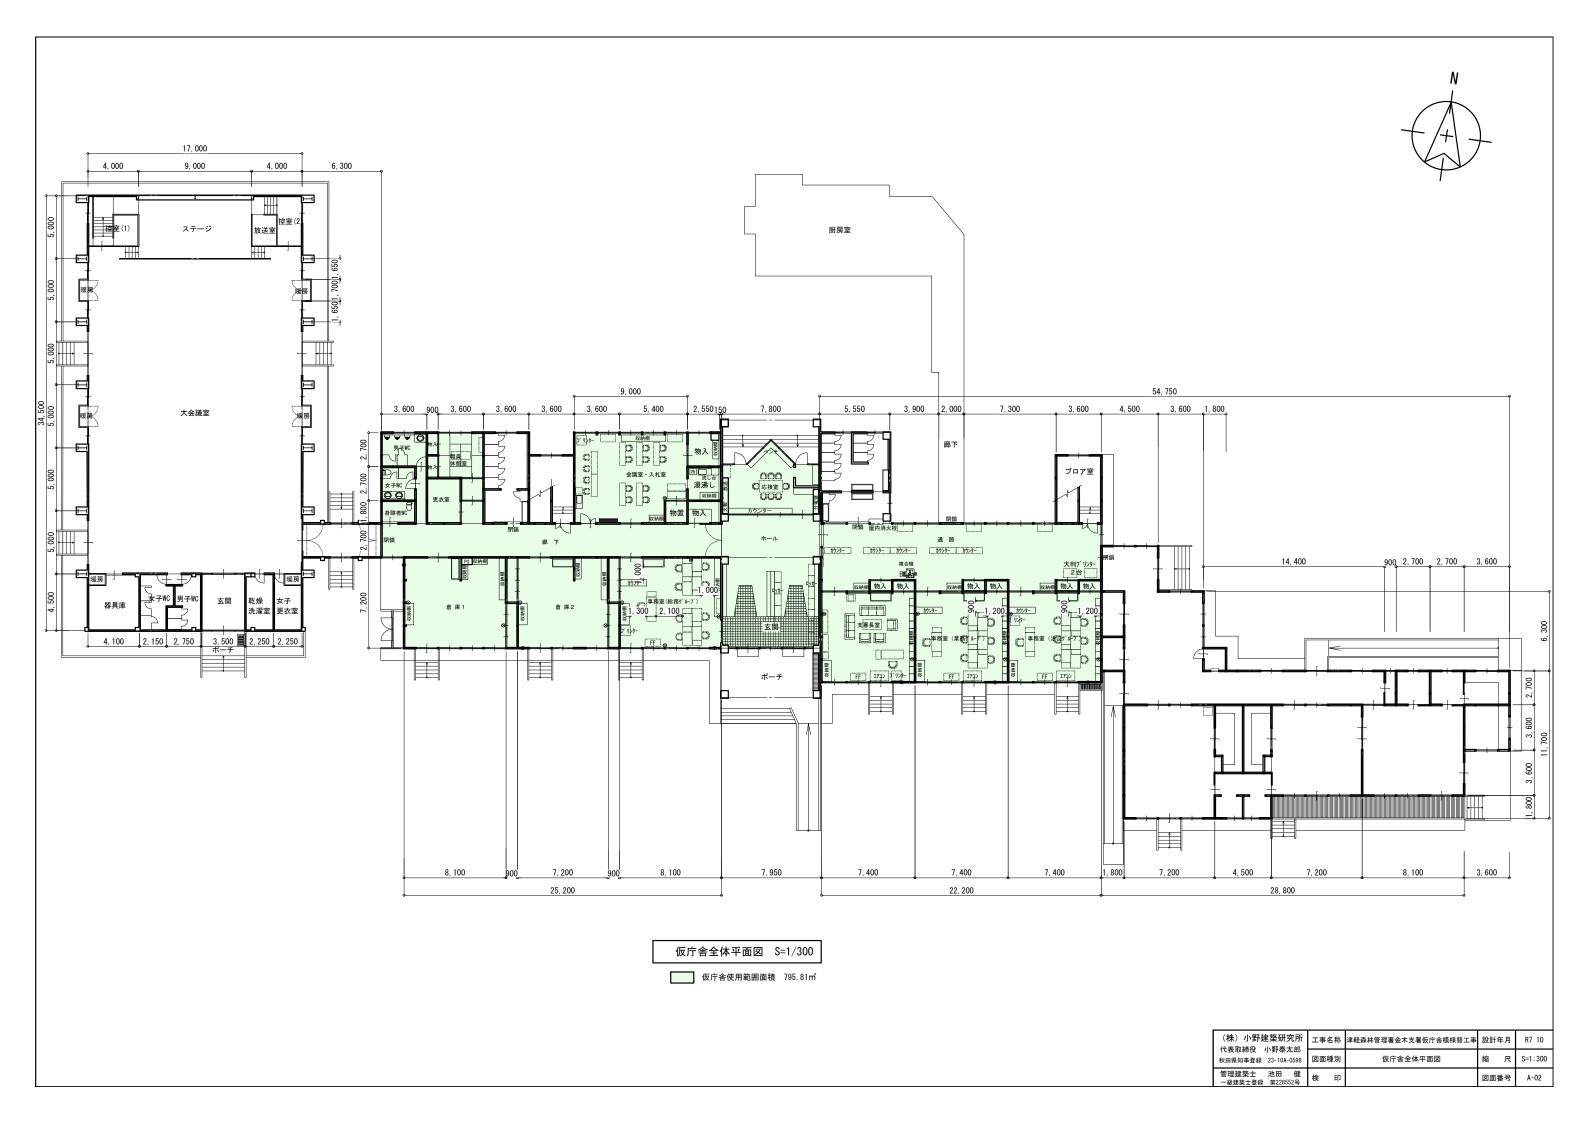

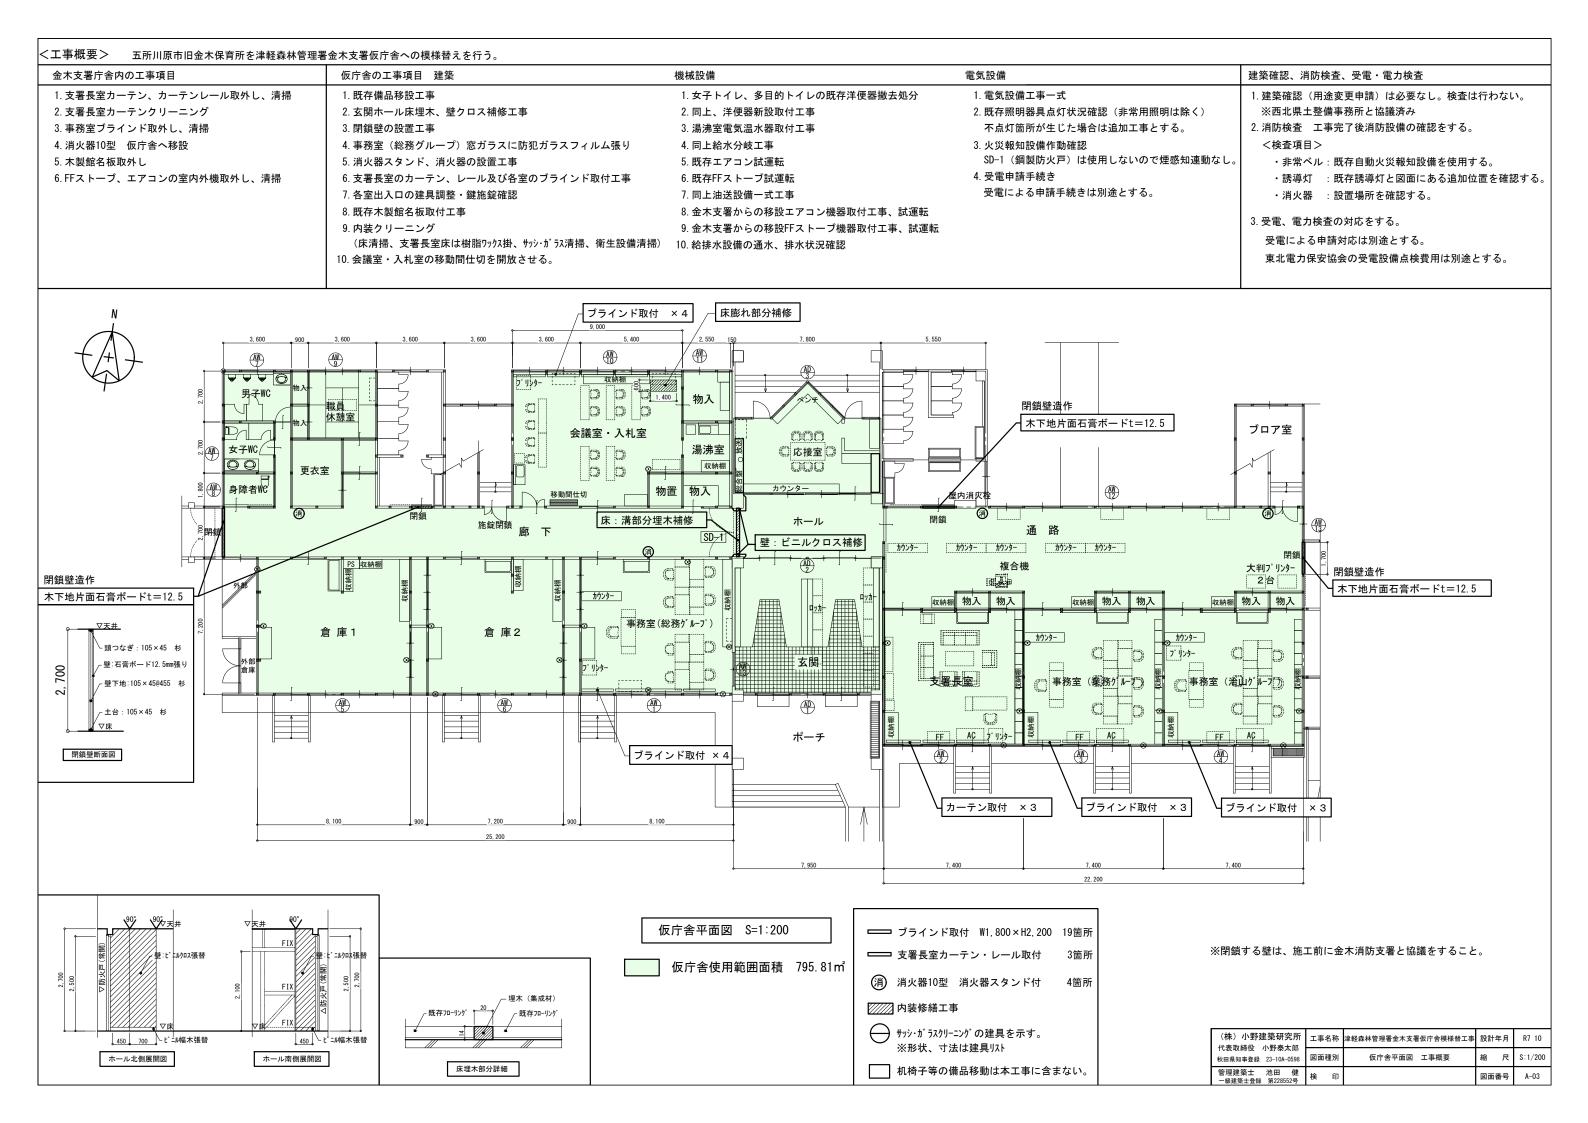

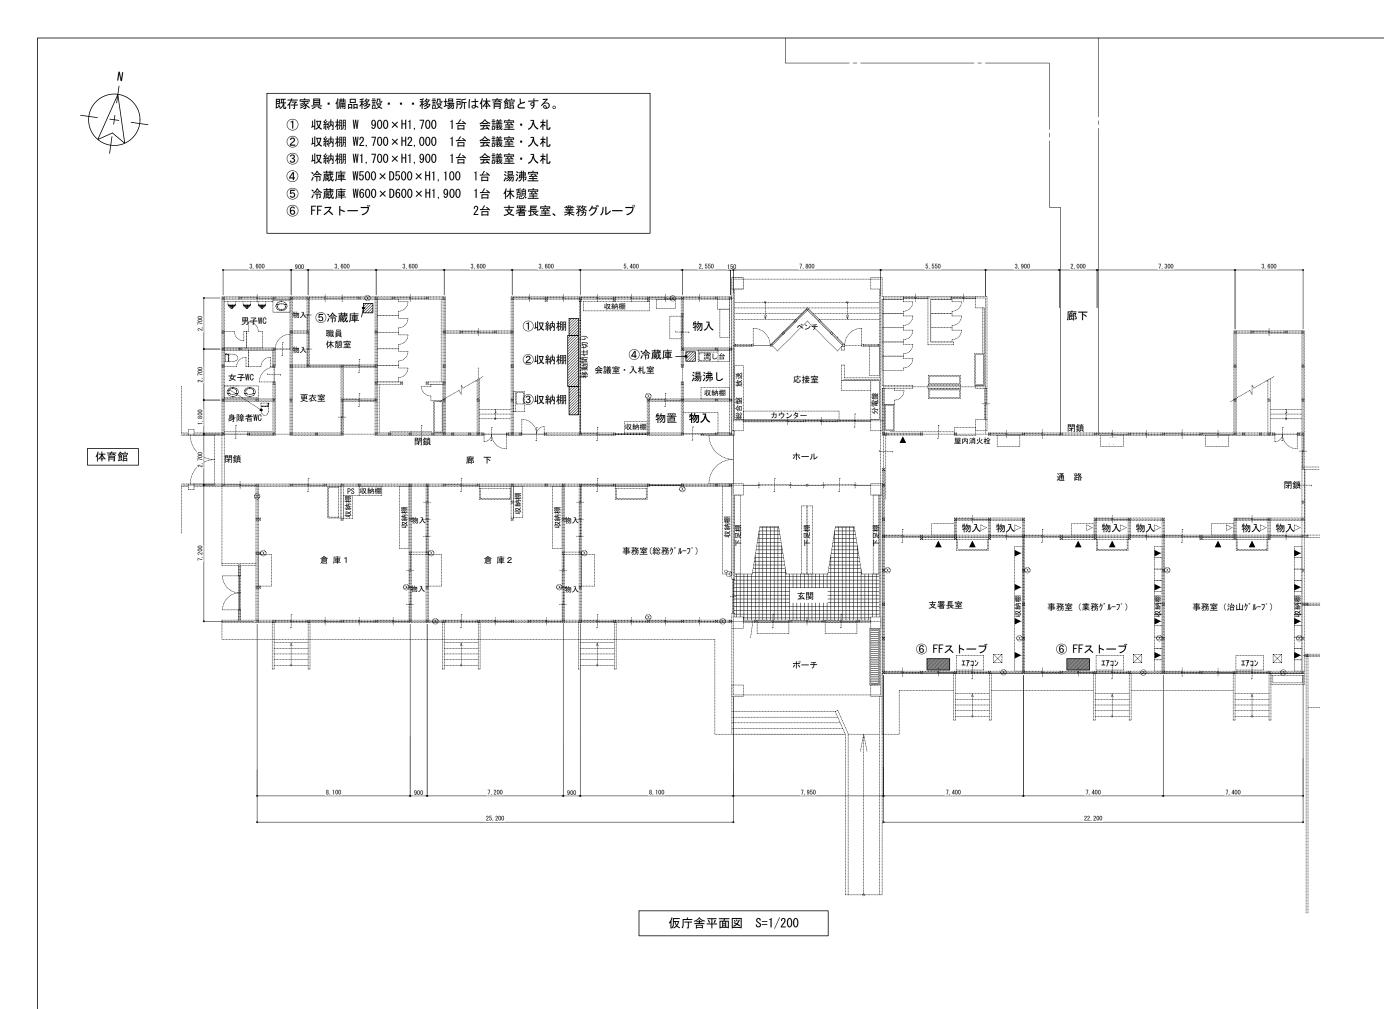



 (株) 小野建築研究所 代表取締役 小野泰太郎 秋田県知事登録 23-104-0598
 工事名称 図面種別
 津軽森林管理署金木支署仮庁舎模様替工事 仮庁舎平面図 備品移設事項
 設計年月
 R7 10


 管理建築士 池田 健 -級建築士登録 第228552号
 検
 印


 (大表取締役 小野泰太郎 秋田県知事登録 23-104-0598
 図面種別
 仮庁舎平面図 備品移設事項
 縮 尺
 S:1/200

 (大学)
 20
 図面番号
 A-04

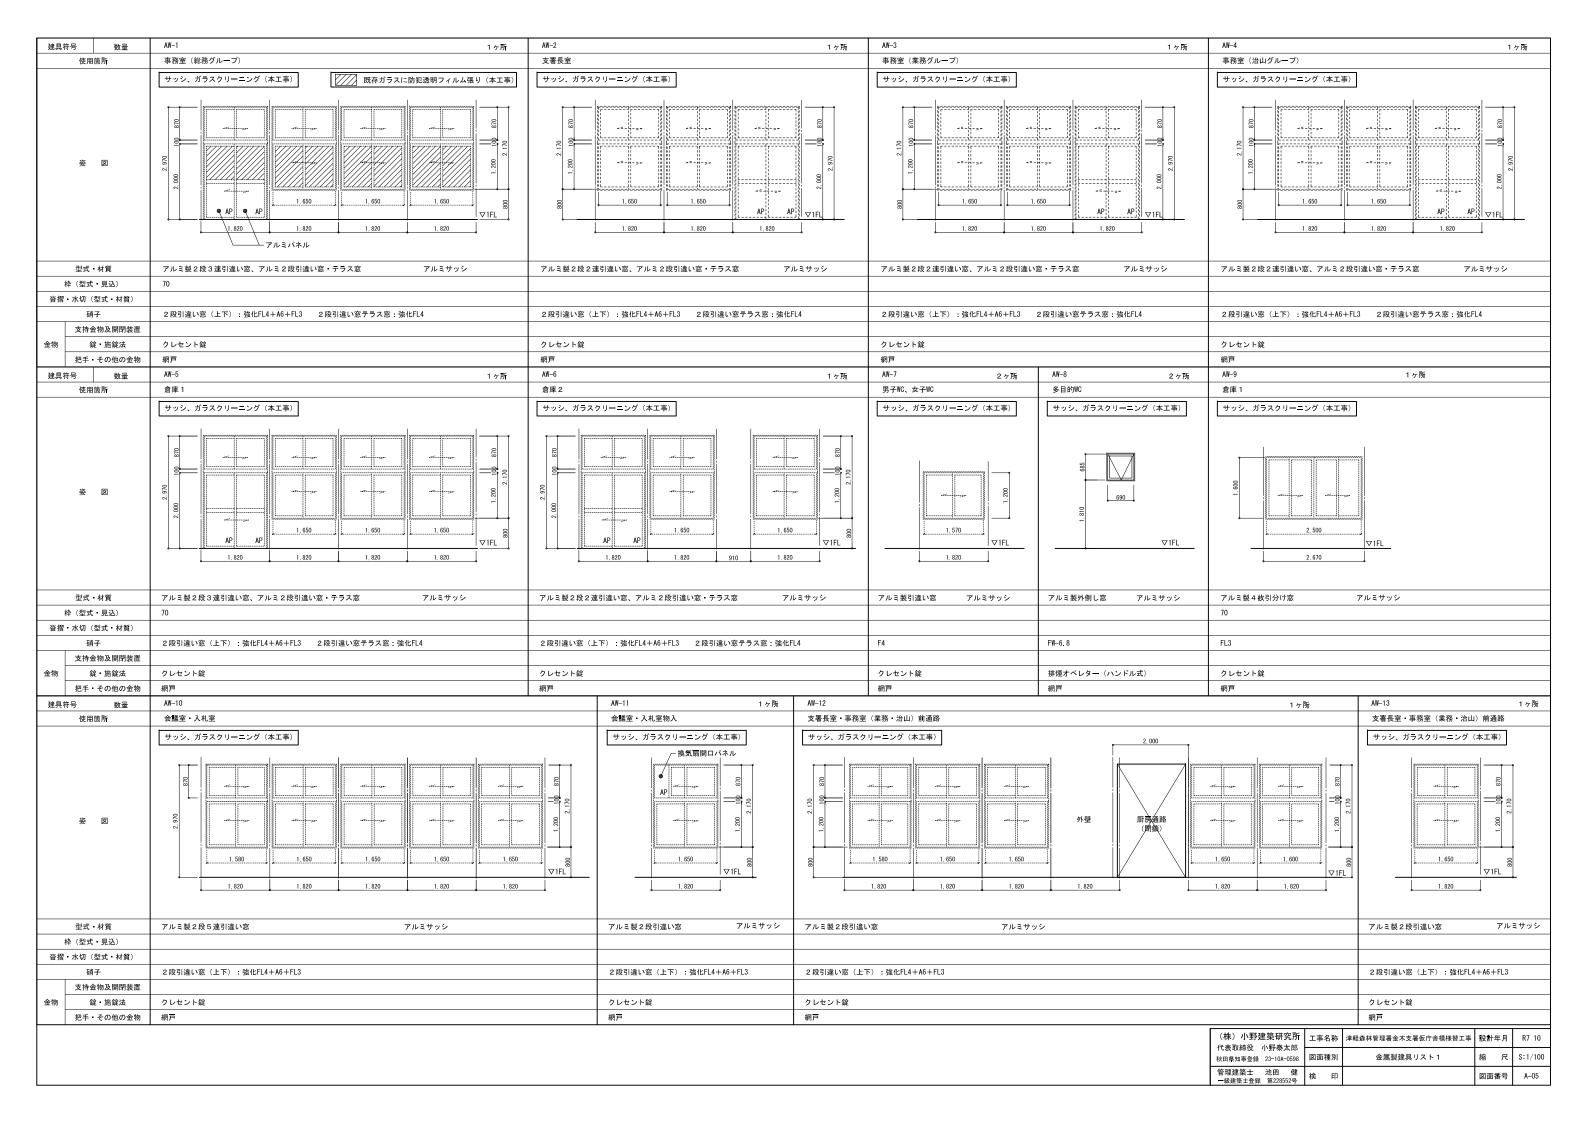

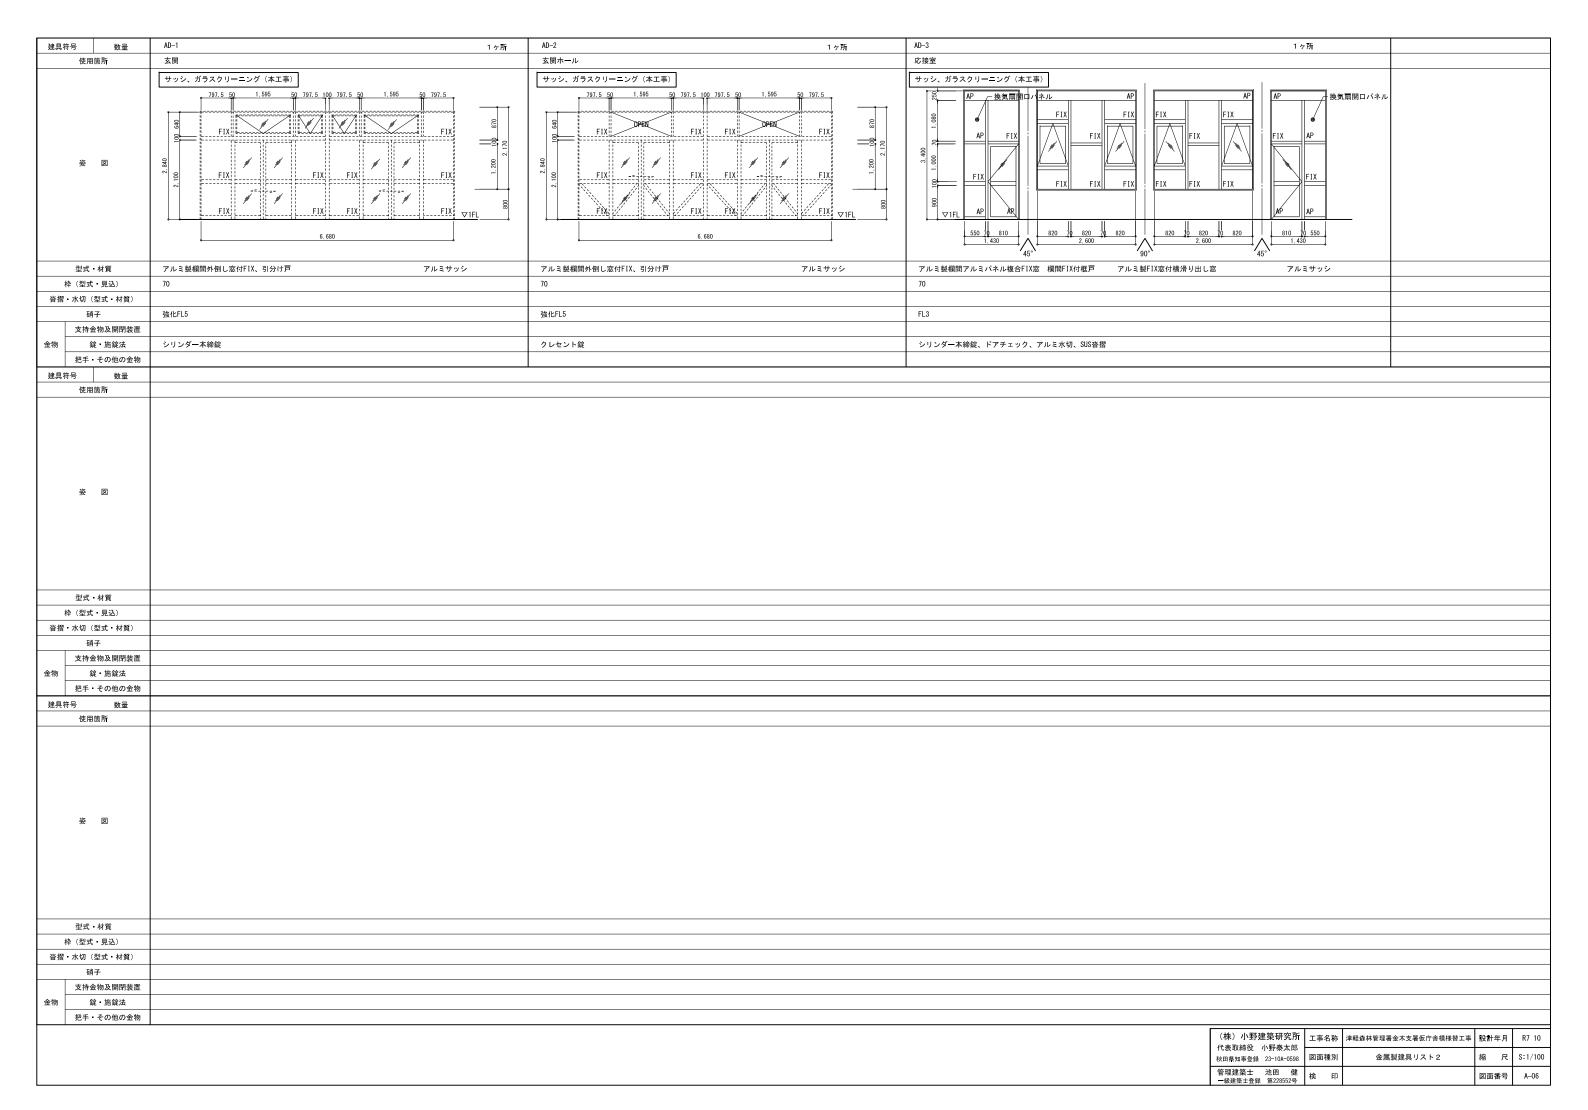

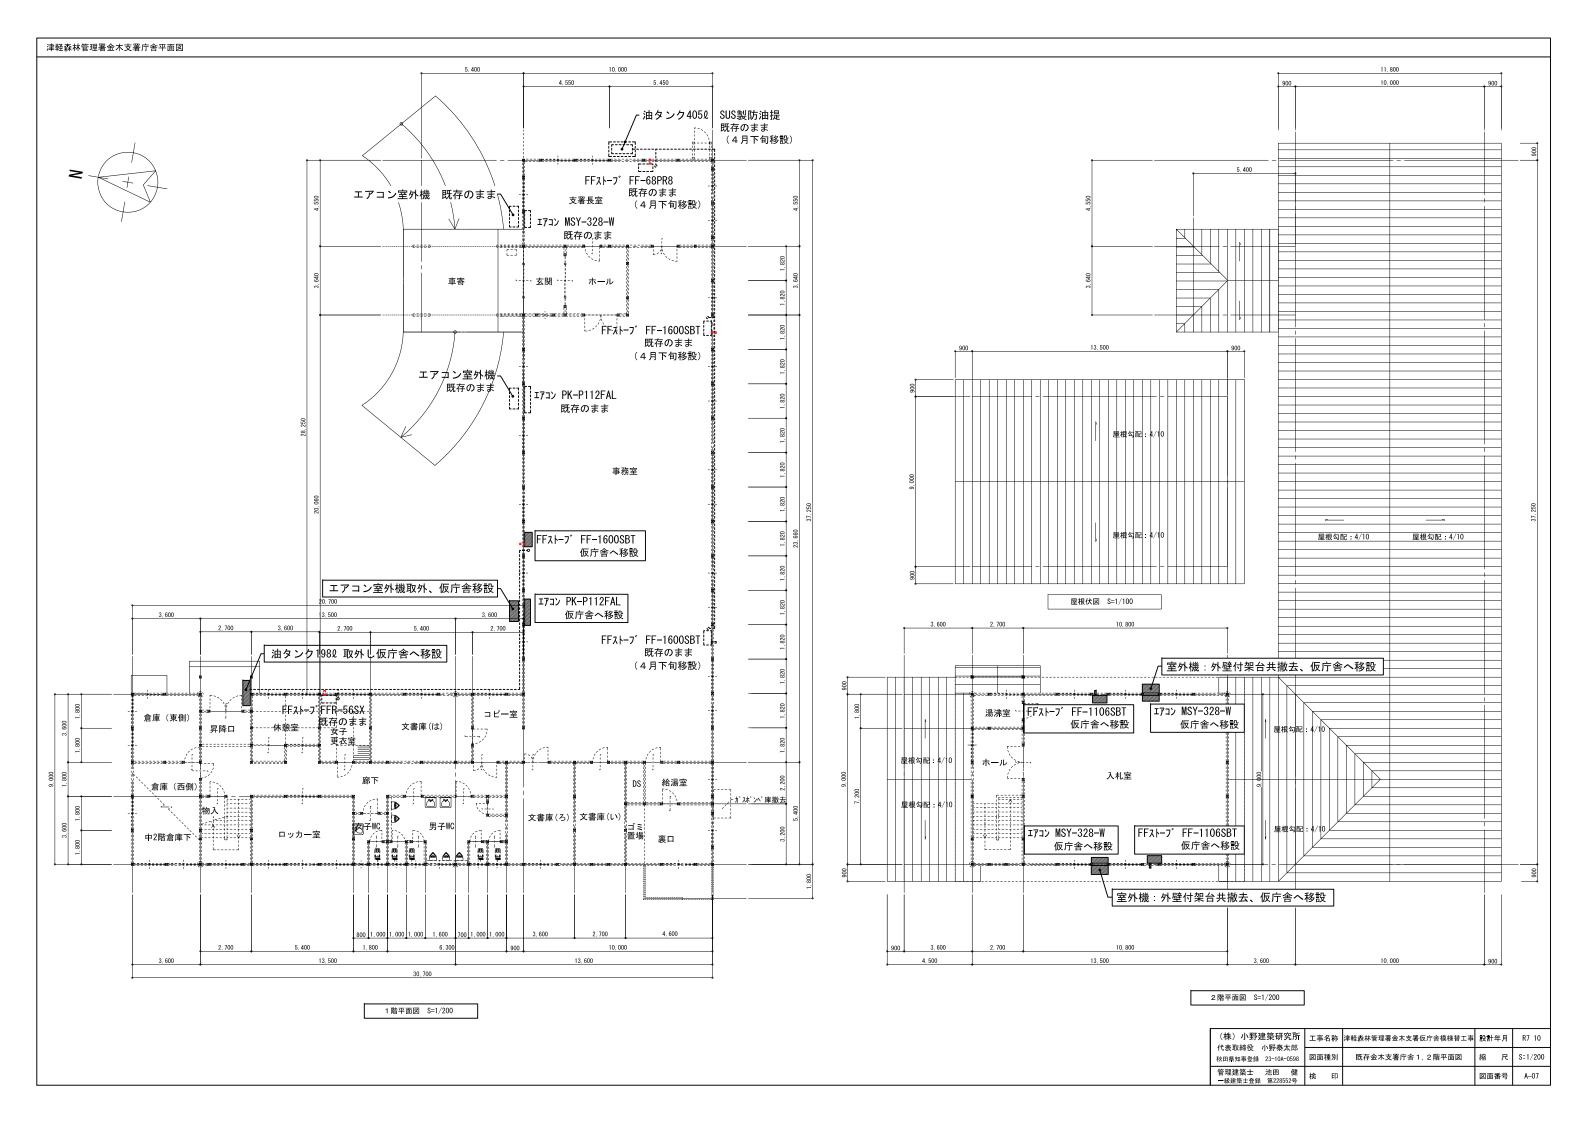

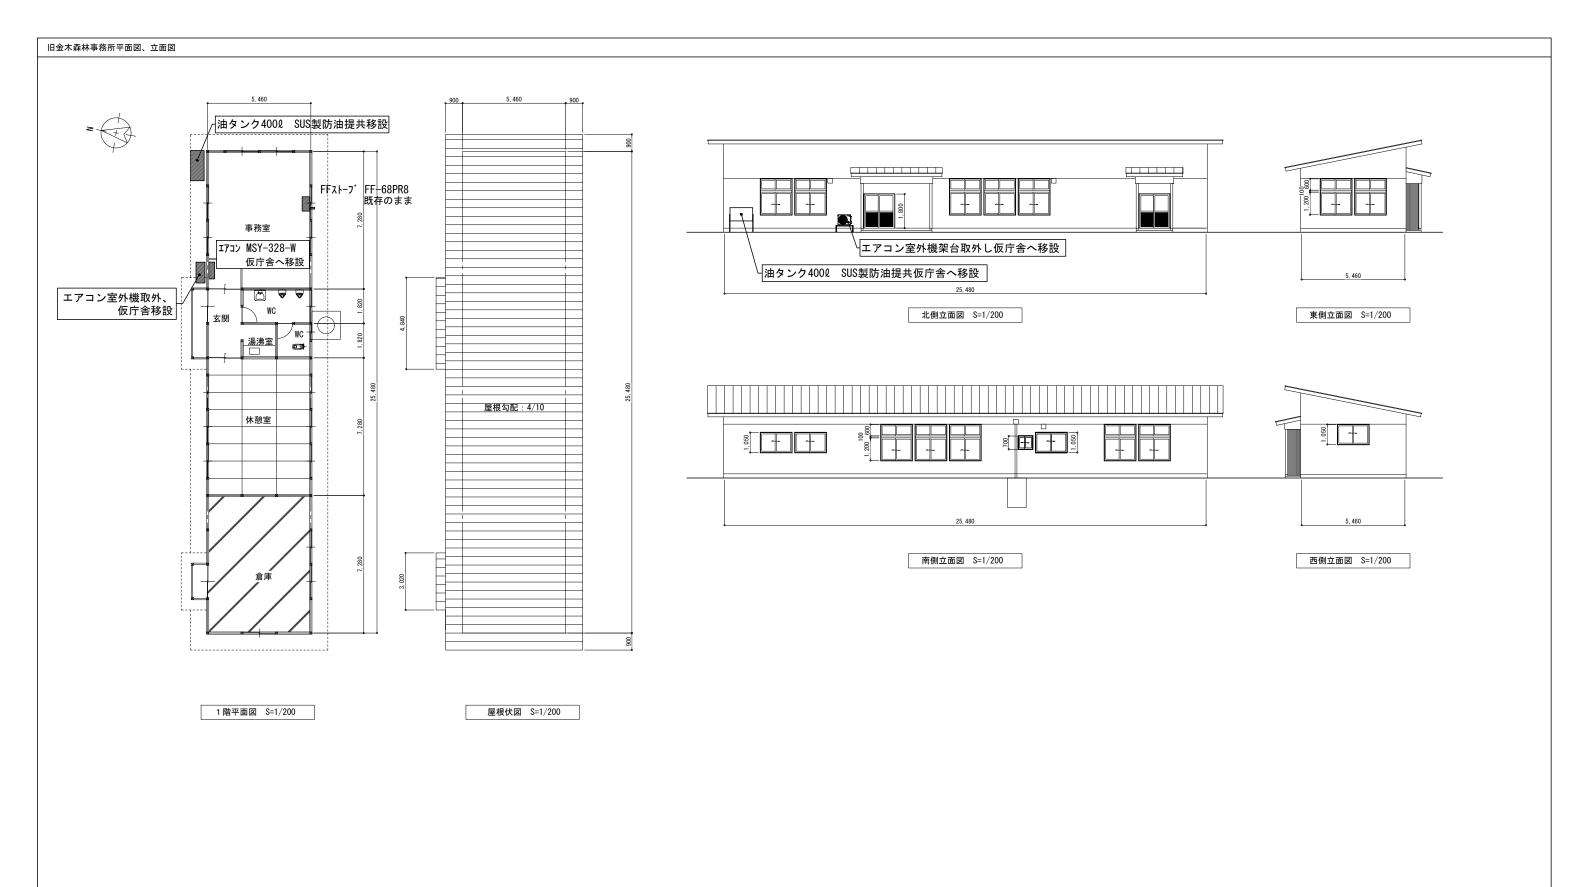

	(株)小野建築研究所 代表取締役 小野泰太郎 秋田県知事登録 23-10A-0598	工事名称	津軽森林管理署金木支署仮庁舎模様替工事	設計年月	R7 10
		図面種別	既存金木森林事務所平面図・立面図	縮尺	S:1/200
	管理建築士 池田 健 一級建築士登録 第228552号	検 印		図面番号	A-08

