


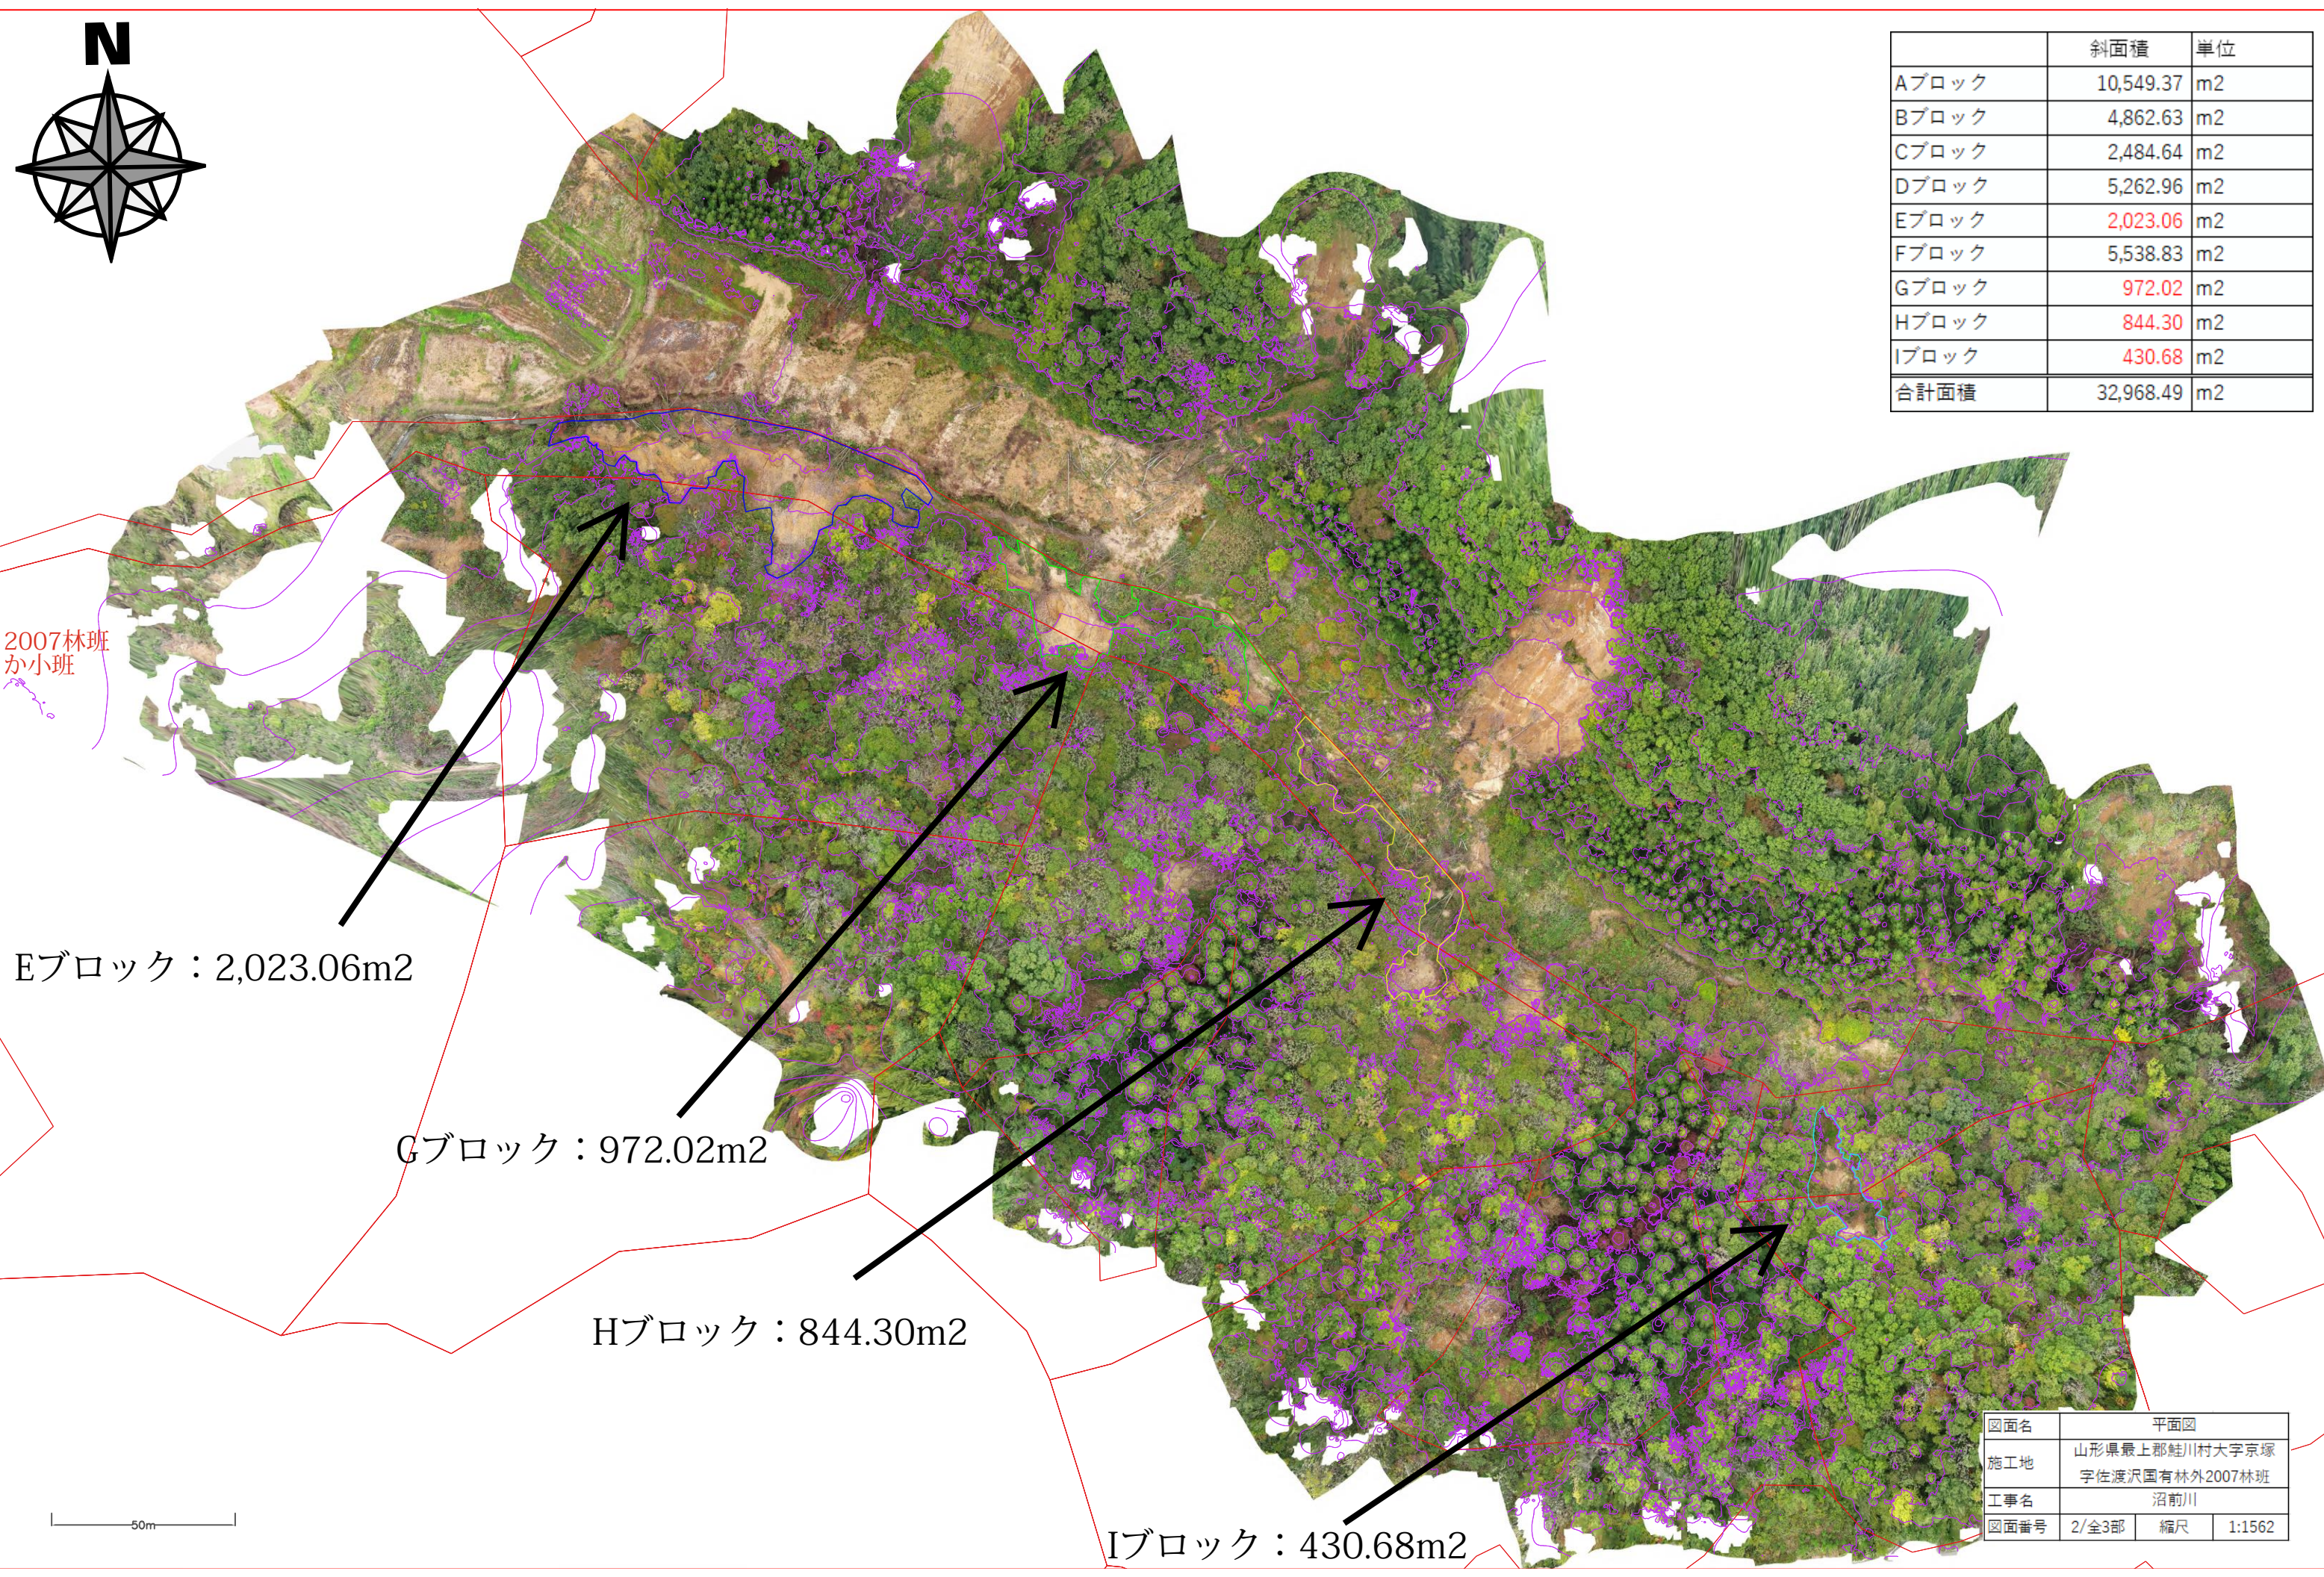

2007林班
か小班

Eブロック：2,023.06m²


Gブロック：972.02m²

Hブロック：844.30m²

Iブロック：430.68m²

	斜面積	単位
Aブロック	10,549.37	m ²
Bブロック	4,862.63	m ²
Cブロック	2,484.64	m ²
Dブロック	5,262.96	m ²
Eブロック	2,023.06	m ²
Fブロック	5,538.83	m ²
Gブロック	972.02	m ²
Hブロック	844.30	m ²
Iブロック	430.68	m ²
合計面積	32,968.49	m ²

図面名	平面図		
施工地	山形県最上郡鮭川村大字京塚 字佐渡沢国有林外2007林班		
工事名	沼前川		
図面番号	2/全3部	縮尺	1:1562

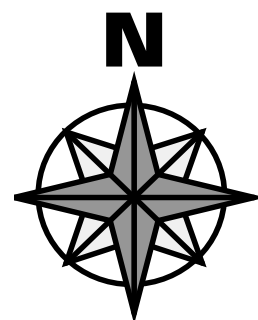

	斜面積	単位
Aブロック	10,549.37	m2
Bブロック	4,862.63	m2
Cブロック	2,484.64	m2
Dブロック	5,262.96	m2
Eブロック	2,023.06	m2
Fブロック	5,538.83	m2
Gブロック	972.02	m2
Hブロック	844.30	m2
Iブロック	430.68	m2
合計面積	32,968.49	m2

2007林班
ち小班

Fブロック：5,538.83m2

50m

図面名	平面図		
施工地	山形県最上郡鮭川村大字京塚 字佐渡沢国有林外2007林班		
工事名	沼前川		
図面番号	3/全3部	縮尺	1:649