



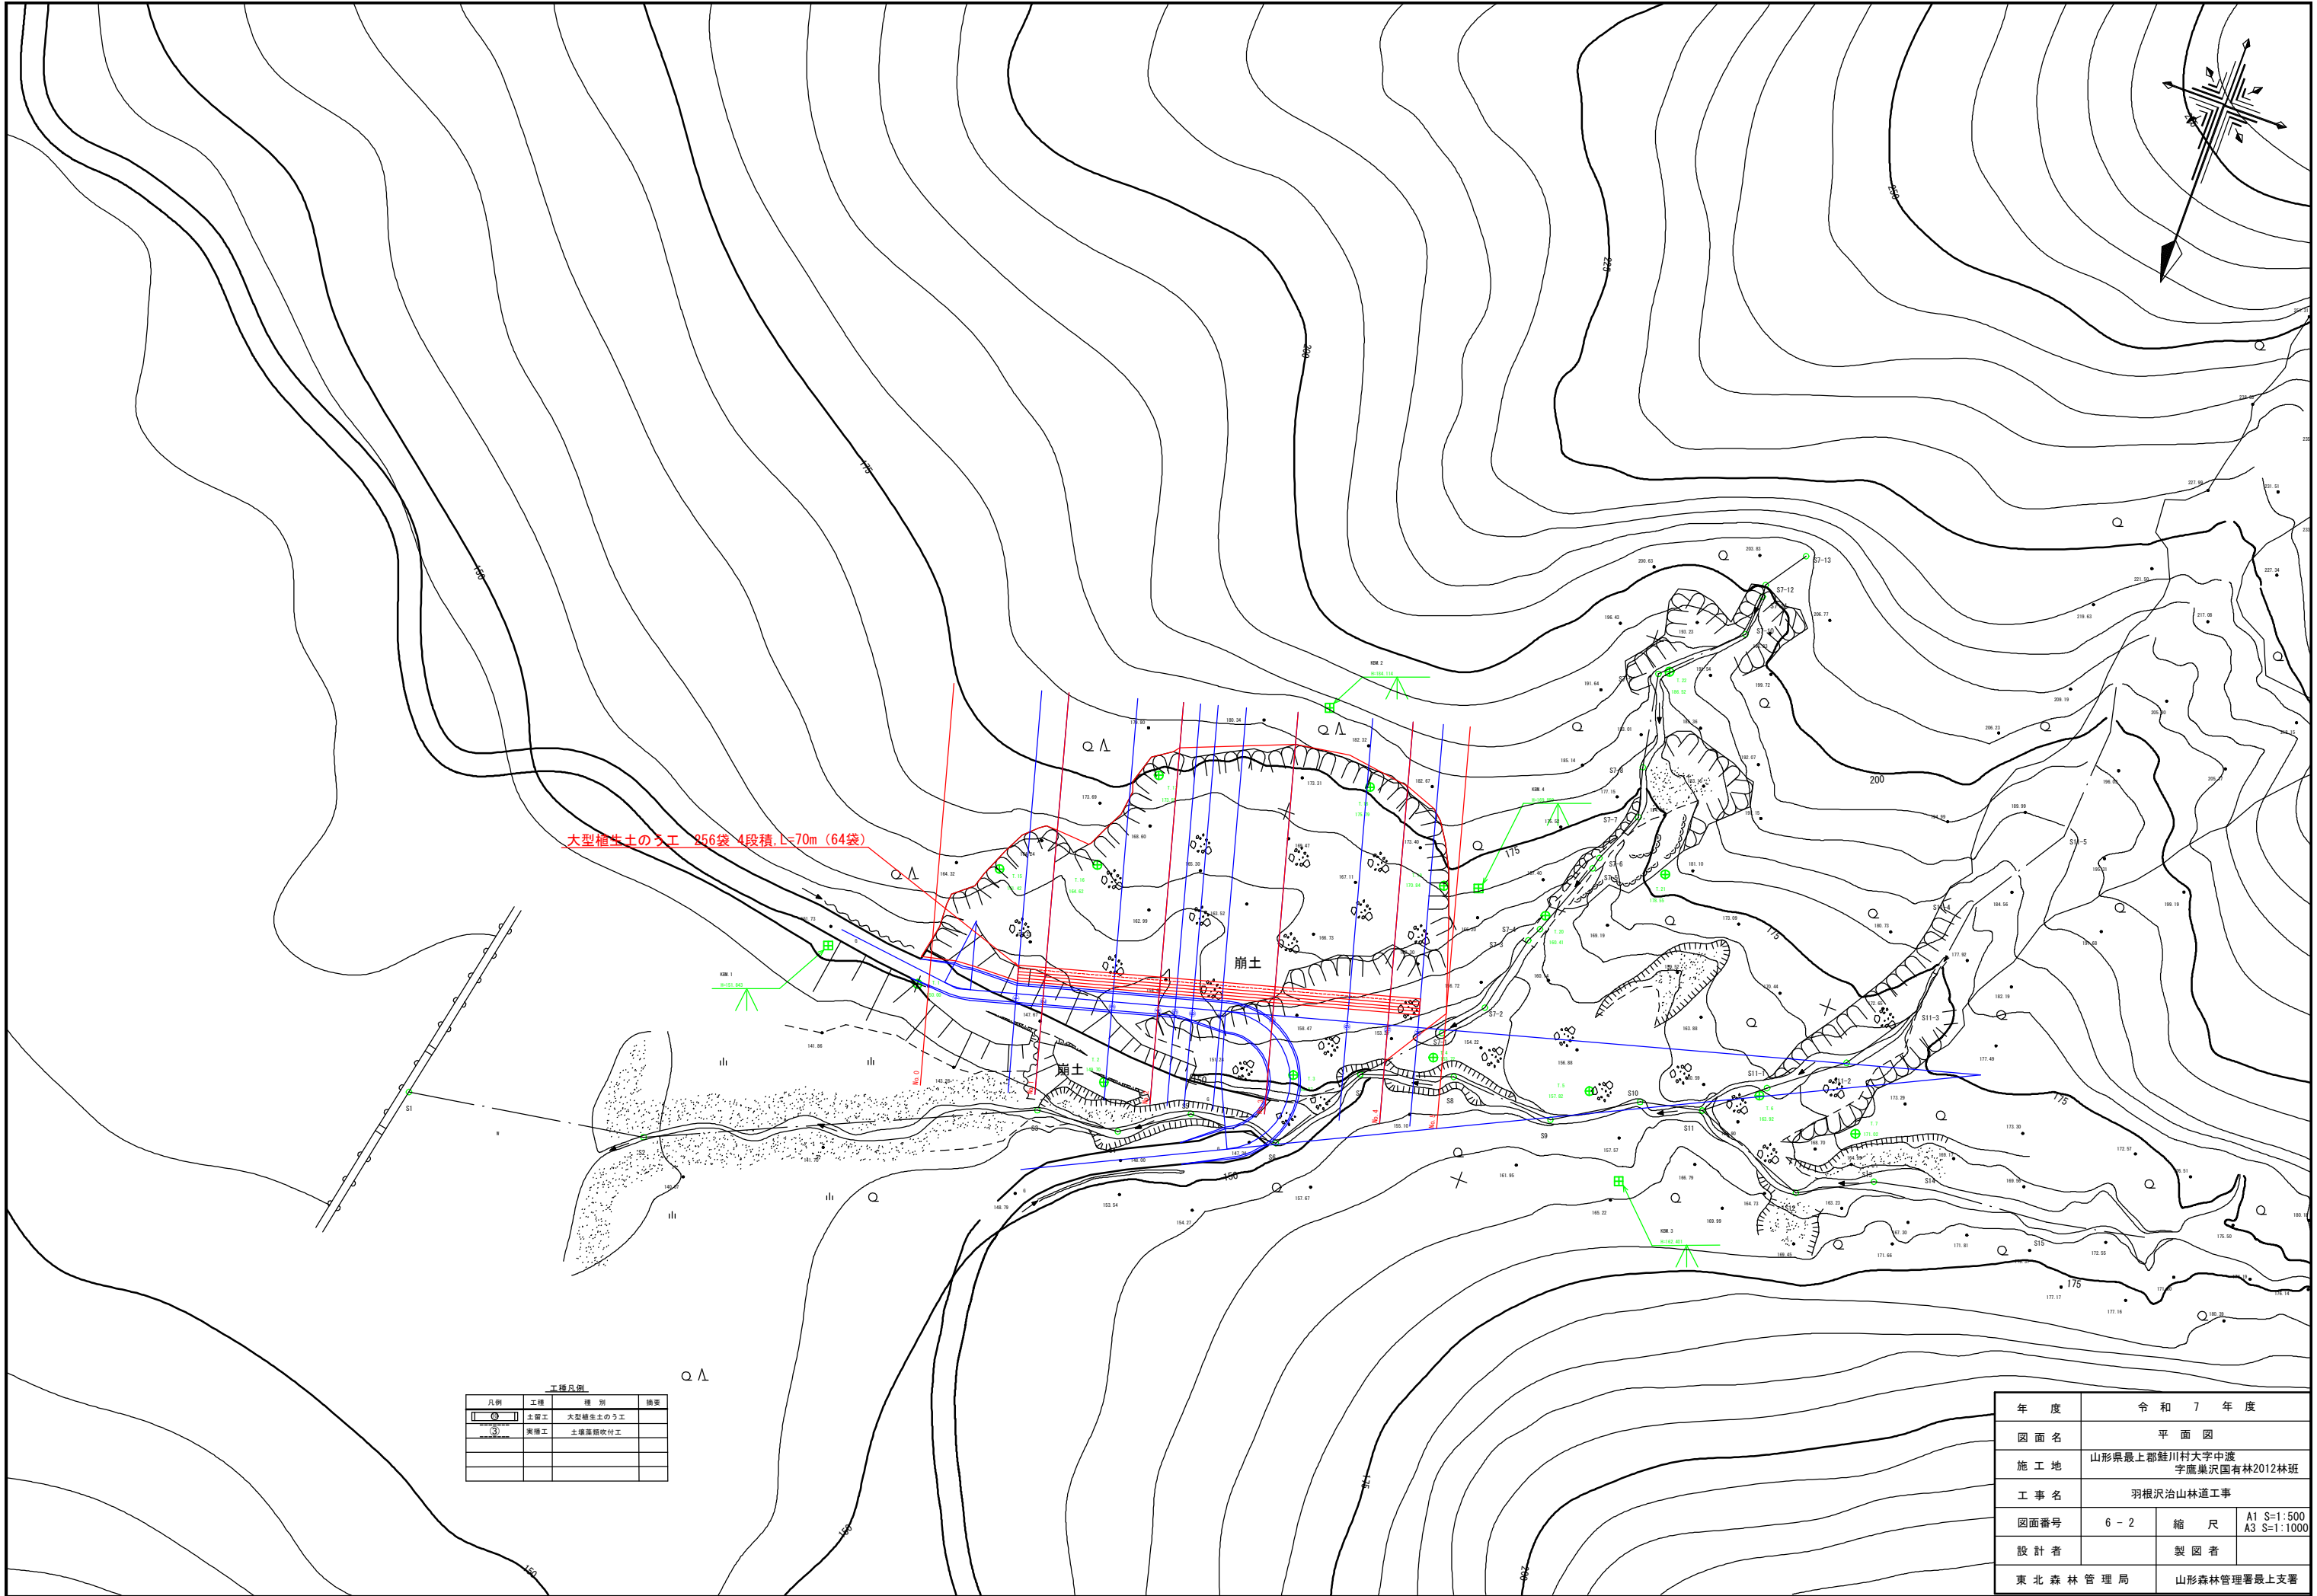

年度	令和7年度		
図面名	平面図		
施工地	山形県最上郡鮭川村大字中渡 字鷹巣沢国有林2012林班		
工事名	羽根沢治山林道工事		
図面番号	6-2	縮尺	A1 S=1:500 A3 S=1:1000
設計者	製図者		
東北森林管理局	山形森林管理署最上支署		

大型植生土のう工掘削・埋戻断面図


S=1/300

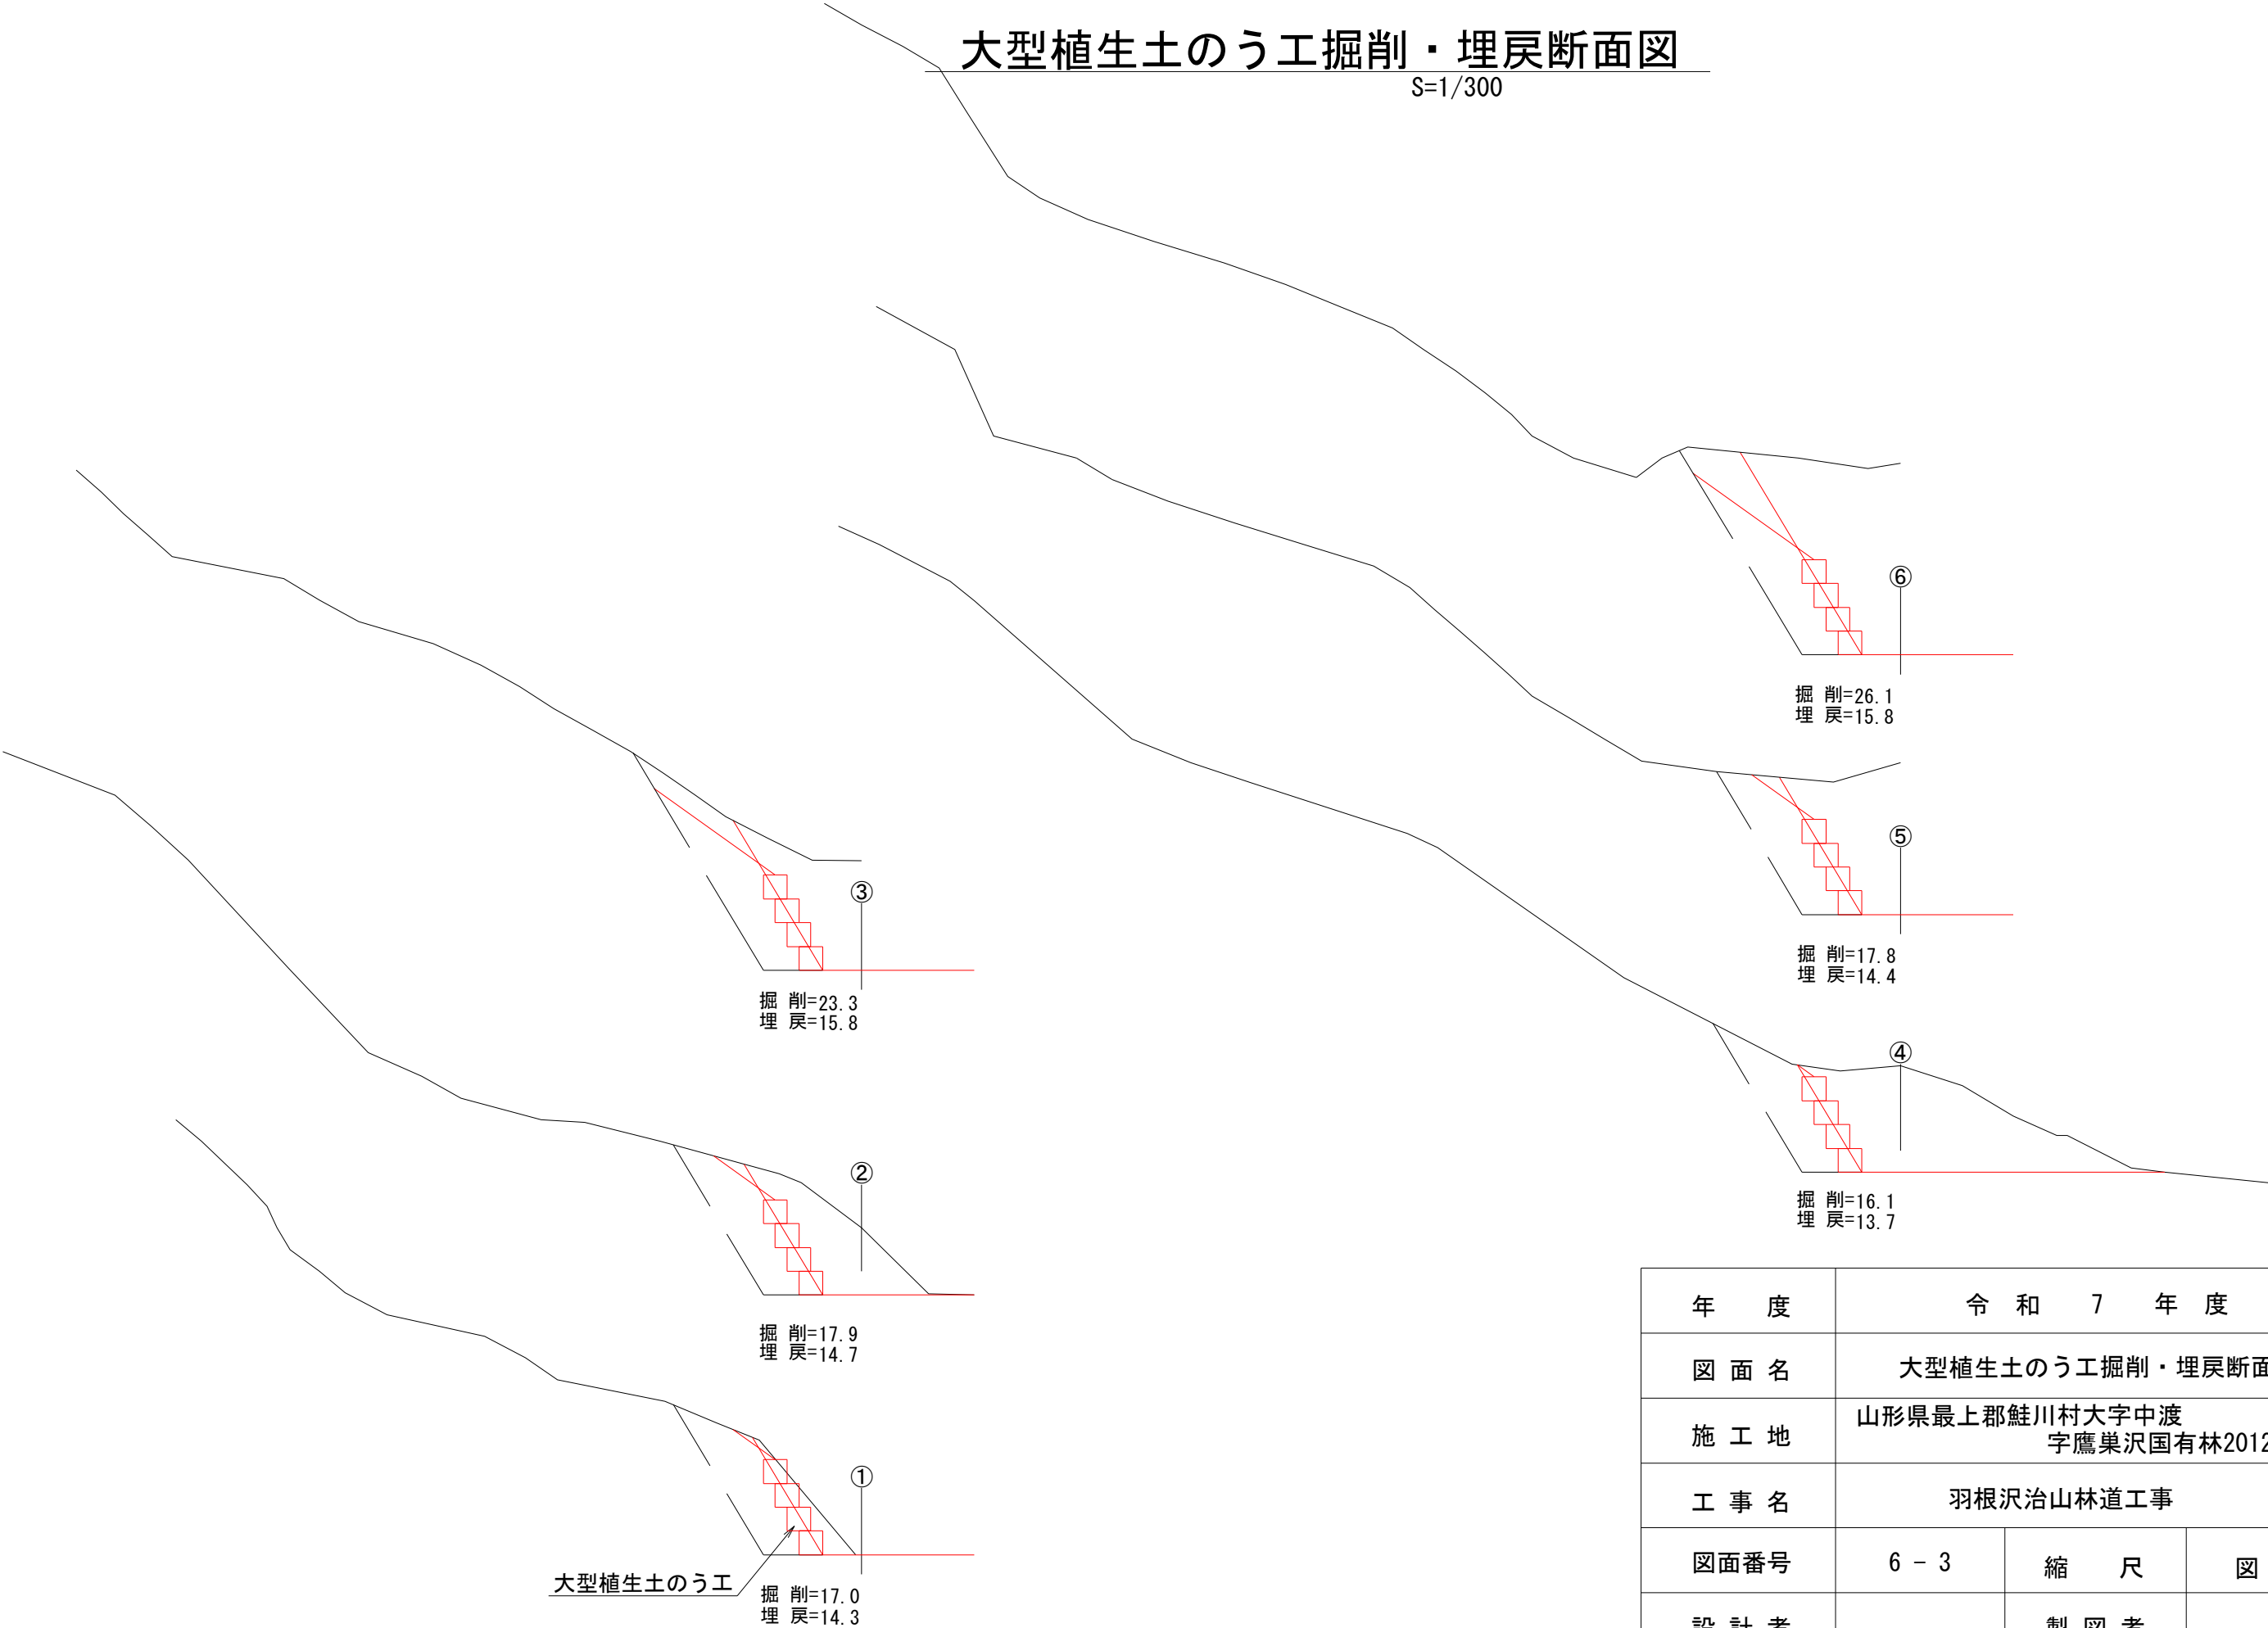

年 度	令 和 7 年 度		
図 面 名	大型植生土のう工掘削・埋戻断面図		
施 工 地	山形県最上郡鮭川村大字中渡 字鷹巣沢国有林2012林班		
工 事 名	羽根沢治山林道工事		
図面番号	6 - 3	縮 尺	図 示
設 計 者		製 図 者	
東 北 森 林 管 理 局		山形森林管理署最上支署	

大型植生土のう工掘削・埋戻断面図


S=1/300

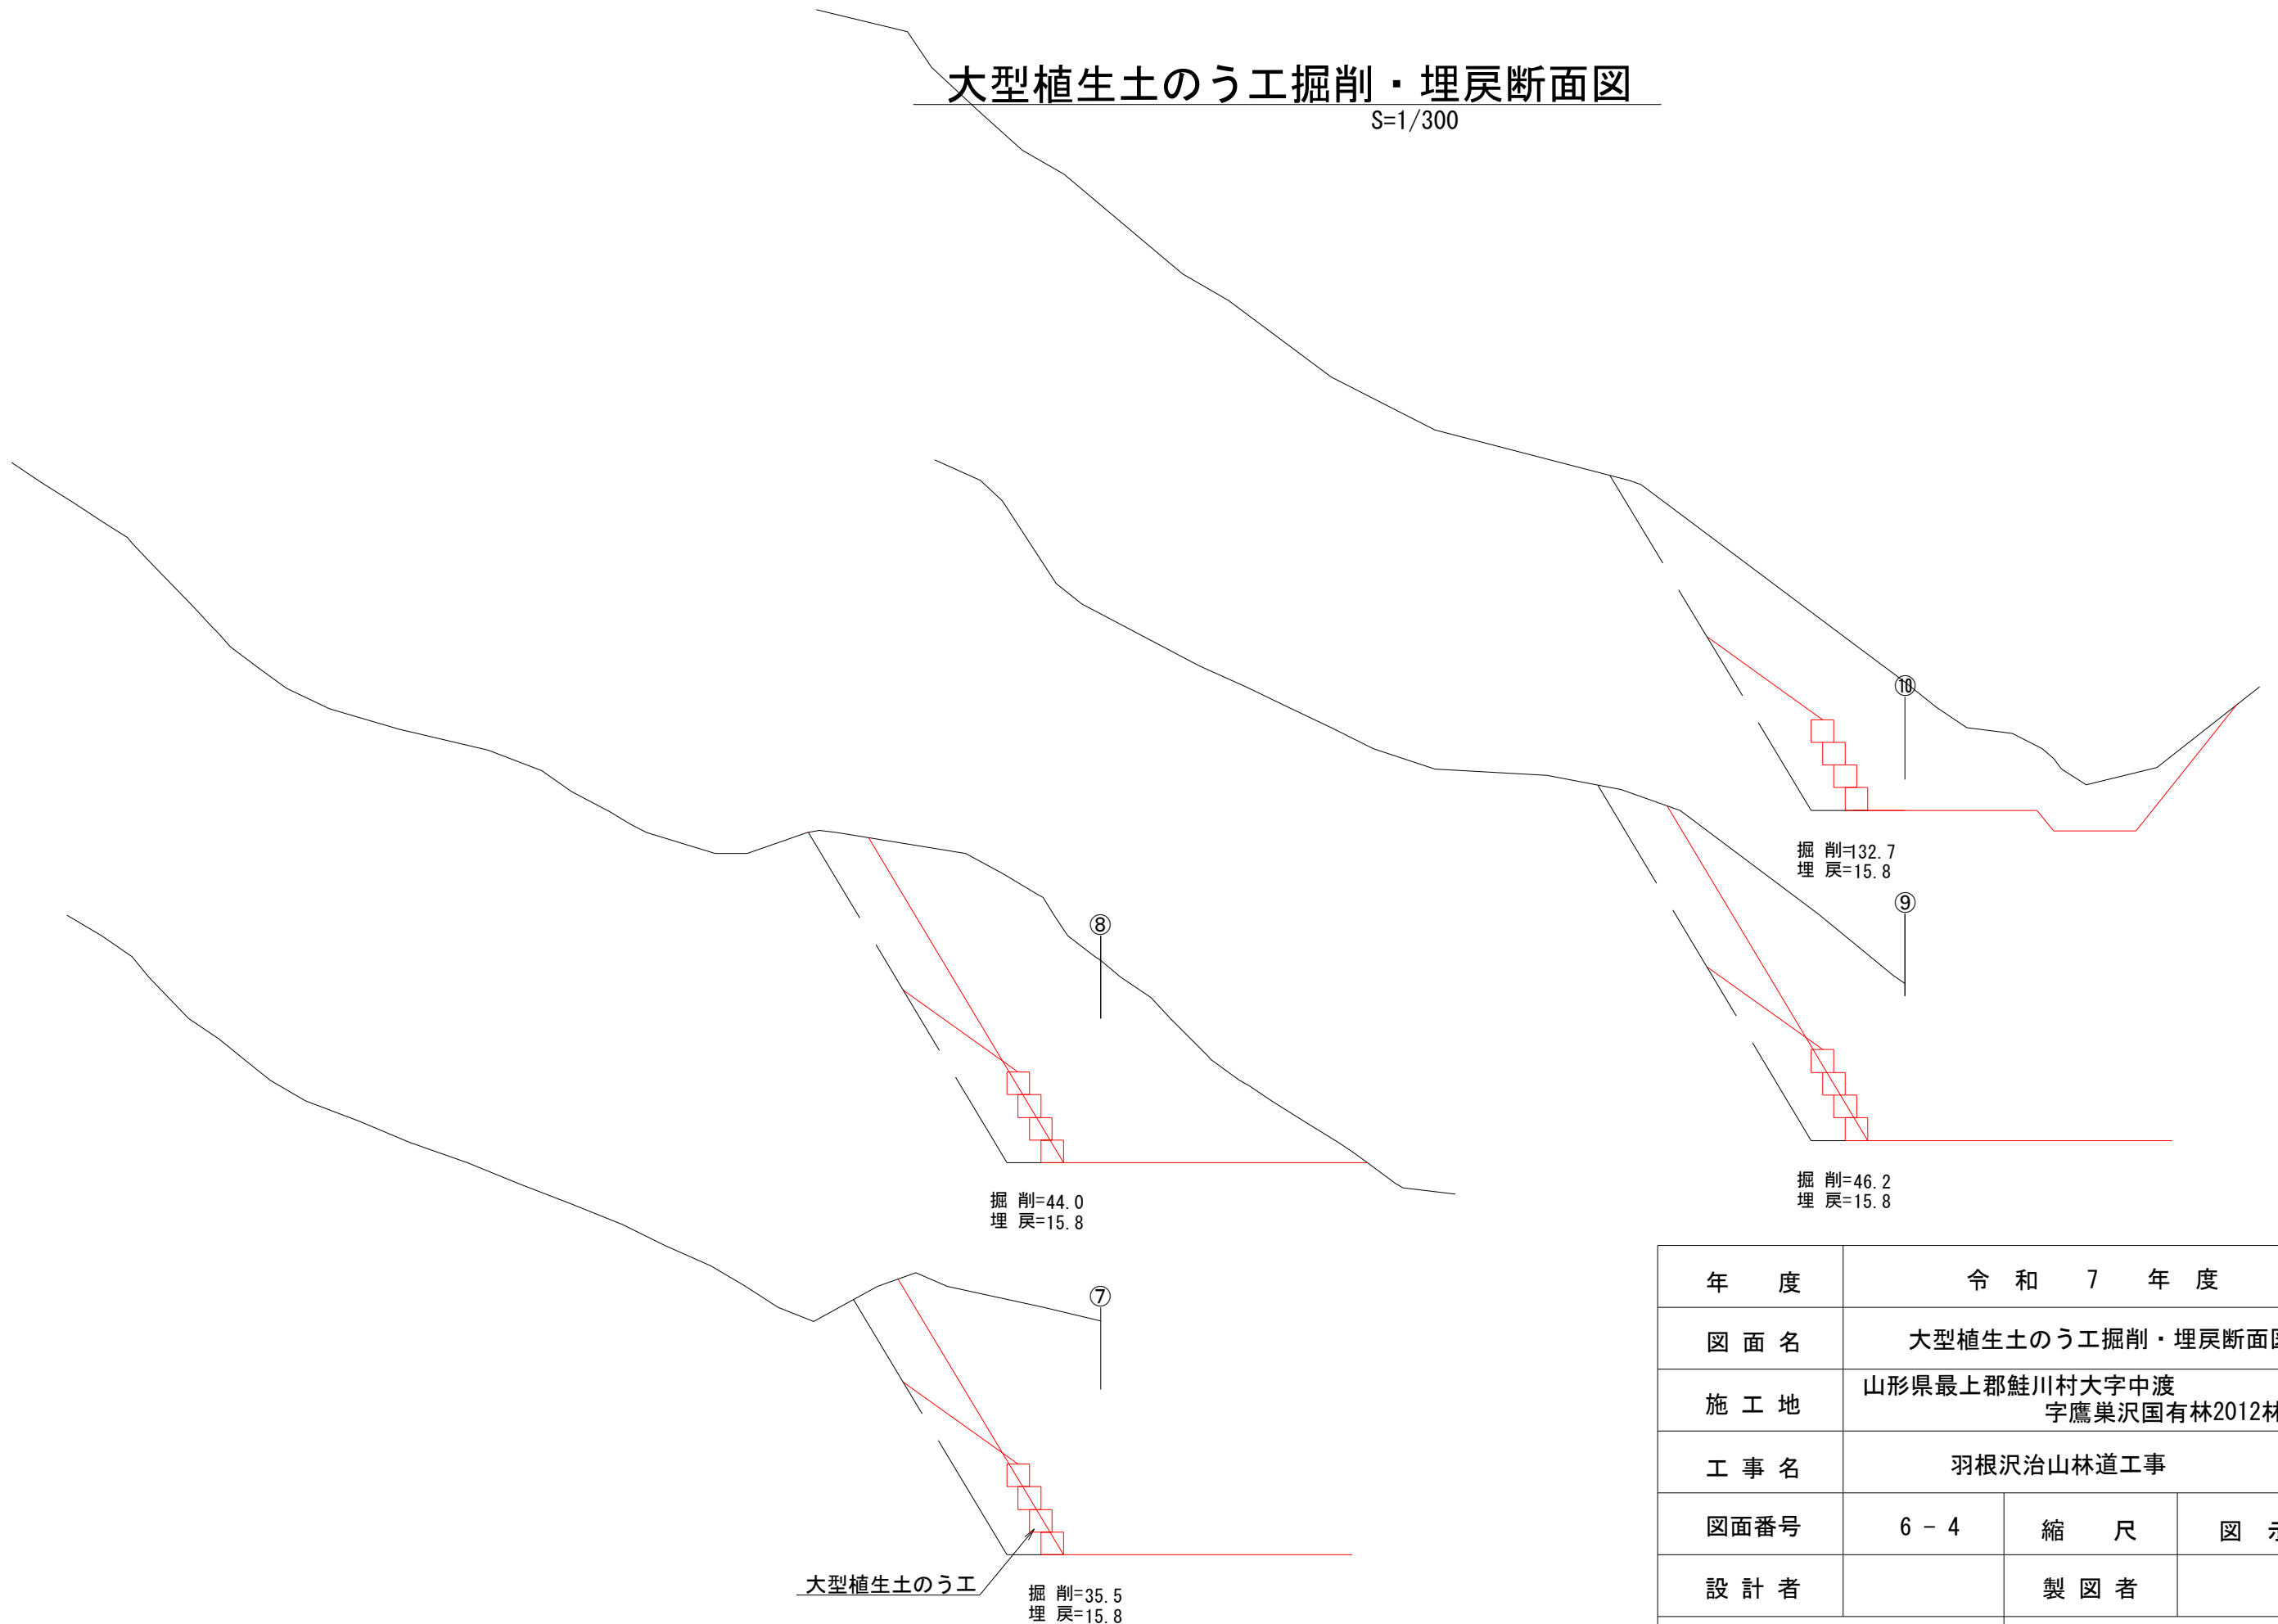

年 度	令 和 7 年 度		
図 面 名	大型植生土のう工掘削・埋戻断面図		
施 工 地	山形県最上郡鮭川村大字中渡 字鷹巣沢国有林2012林班		
工 事 名	羽根沢治山林道工事		
図面番号	6 - 4	縮 尺	図 示
設 計 者		製 図 者	
東 北 森 林 管 理 局	山形森林管理署最上支署		

大型植生土のう工掘削・埋戻断面図

S=1/300

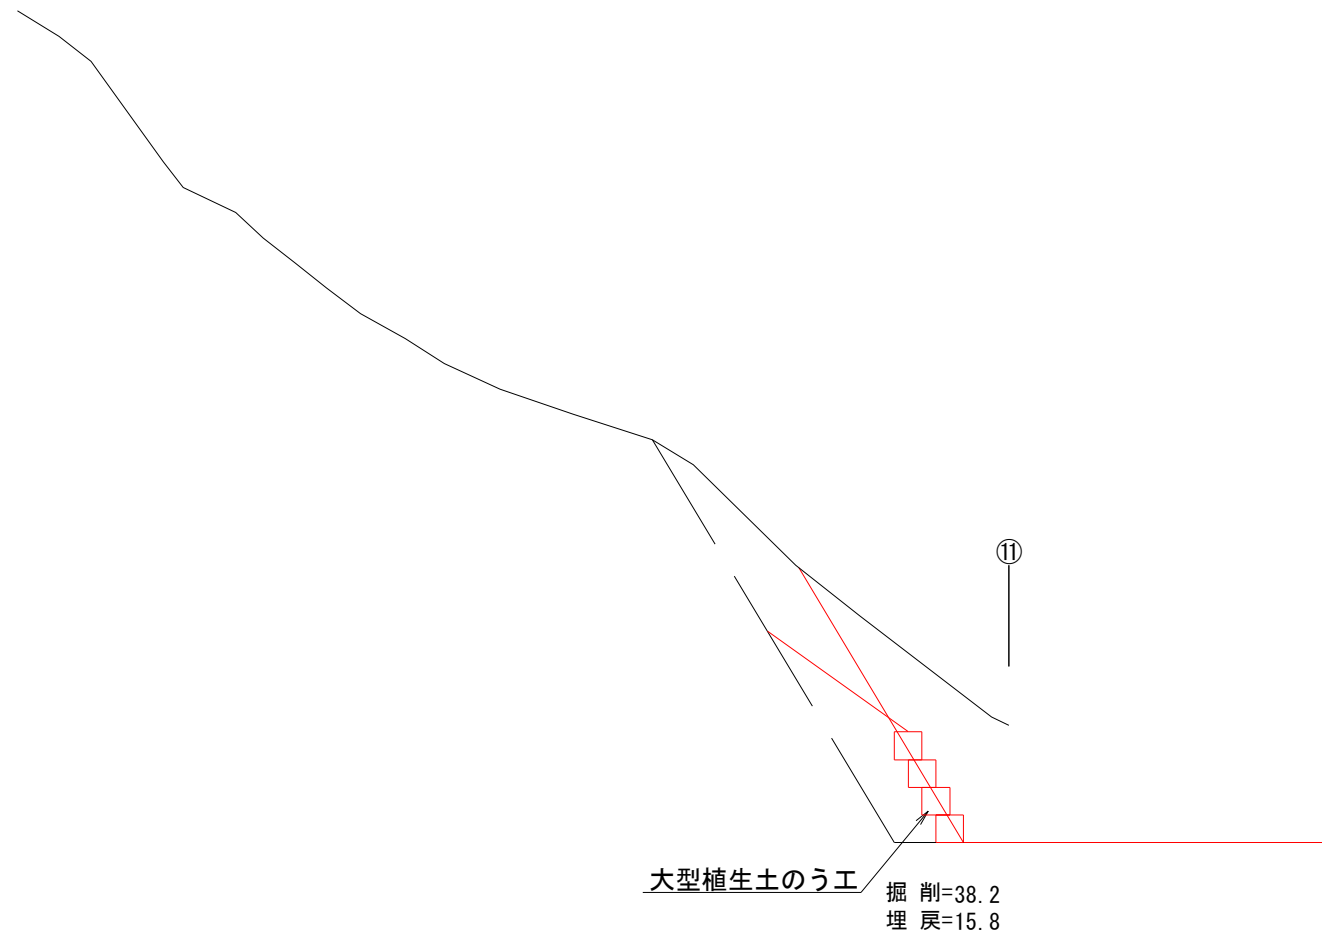

年 度	令 和 7 年 度		
図 面 名	大型植生土のう工掘削・埋戻断面図		
施 工 地	山形県最上郡鮭川村大字中渡 字鷹巣沢国有林2012林班		
工 事 名	羽根沢治山林道工事		
図面番号	6 - 5	縮 尺	図 示
設 計 者		製 図 者	
東 北 森 林 管 理 局	山形森林管理署最上支署		

