



劣化損傷図 S=1:100


側面図

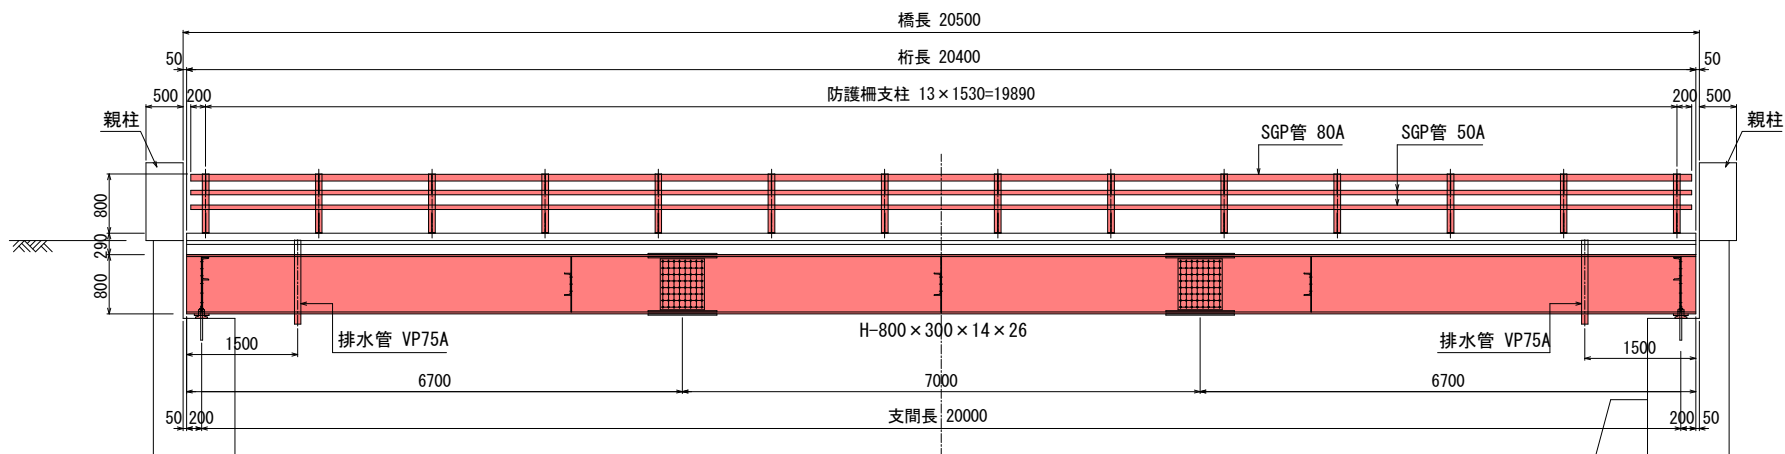


平面図

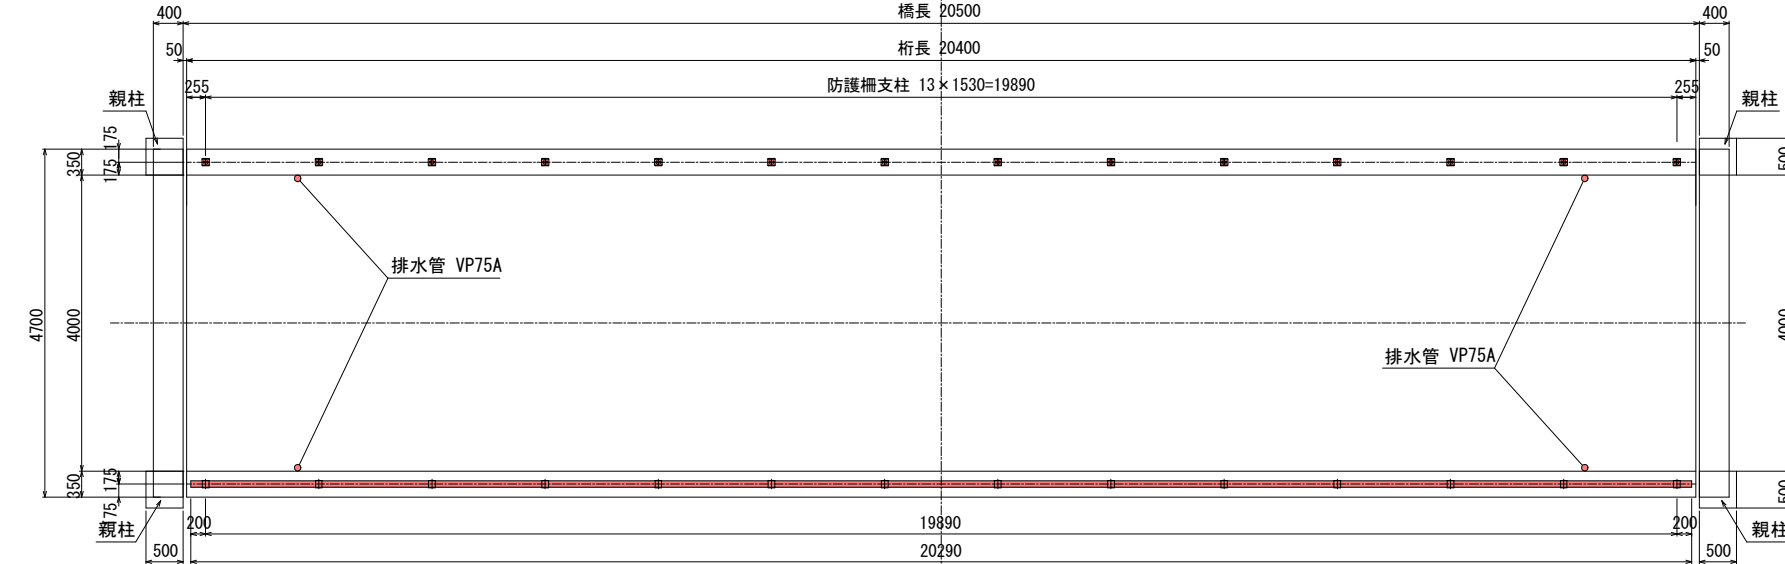

主桁平面図

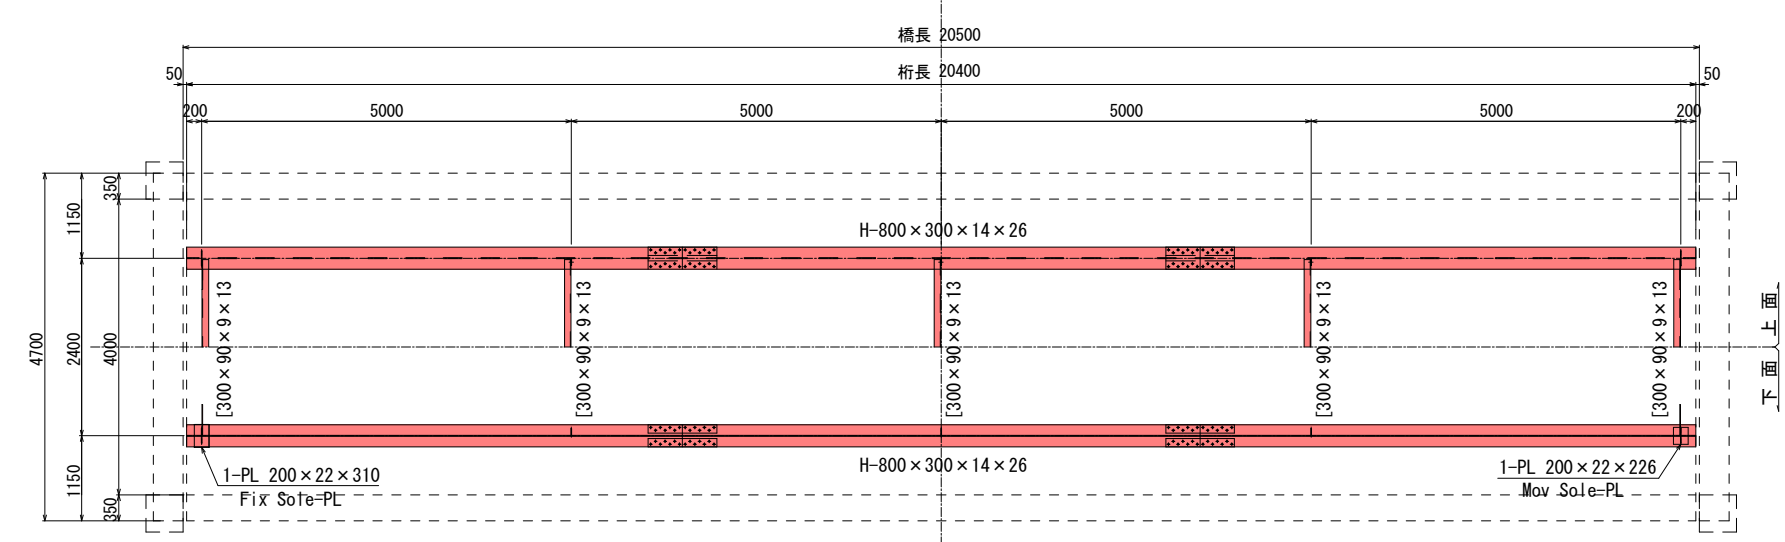

断面図

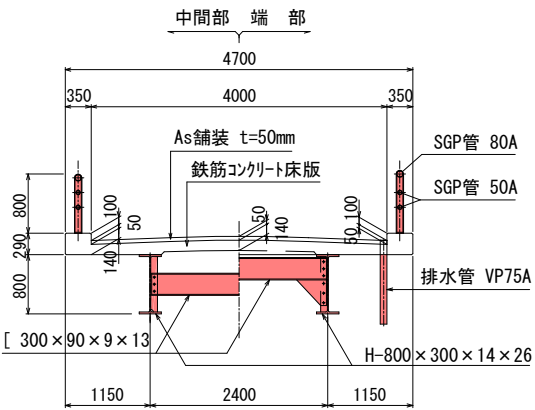

沓詳細図 S=1:10

M-35

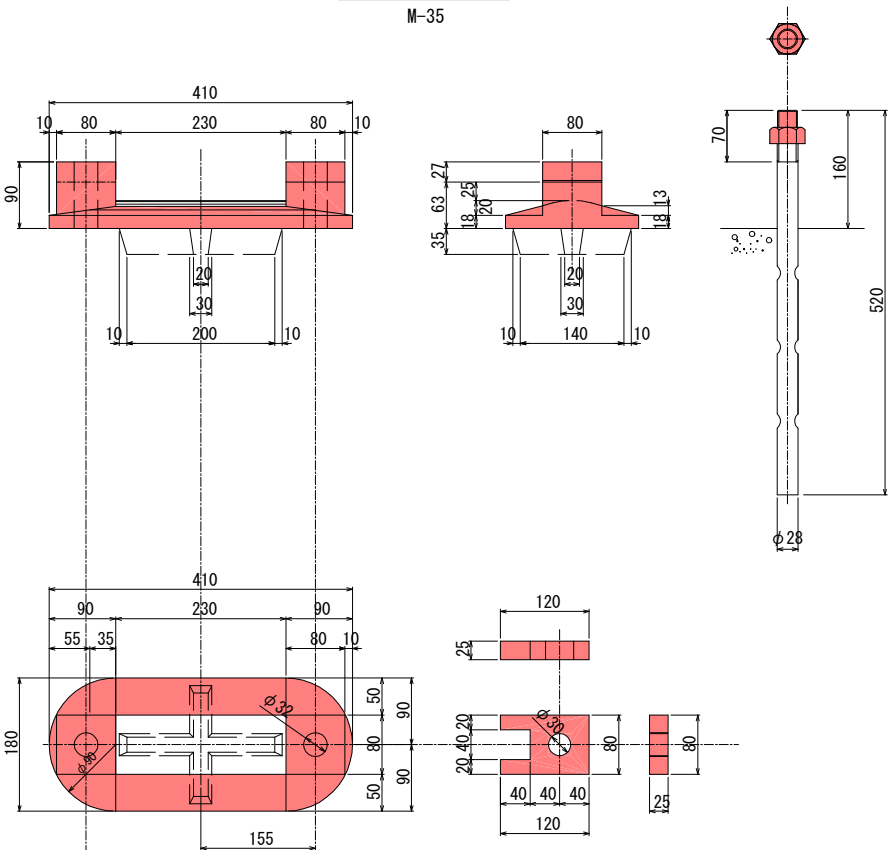



図 名	劣化損傷図	1 / 1
署 名	山形森林管理署最上支署	
名 称	横道川橋	塗膜除去工事
縮 尺	図 示	

上部工詳細図 S=1:60

主桁平面图

U-Flg


桁長 2040

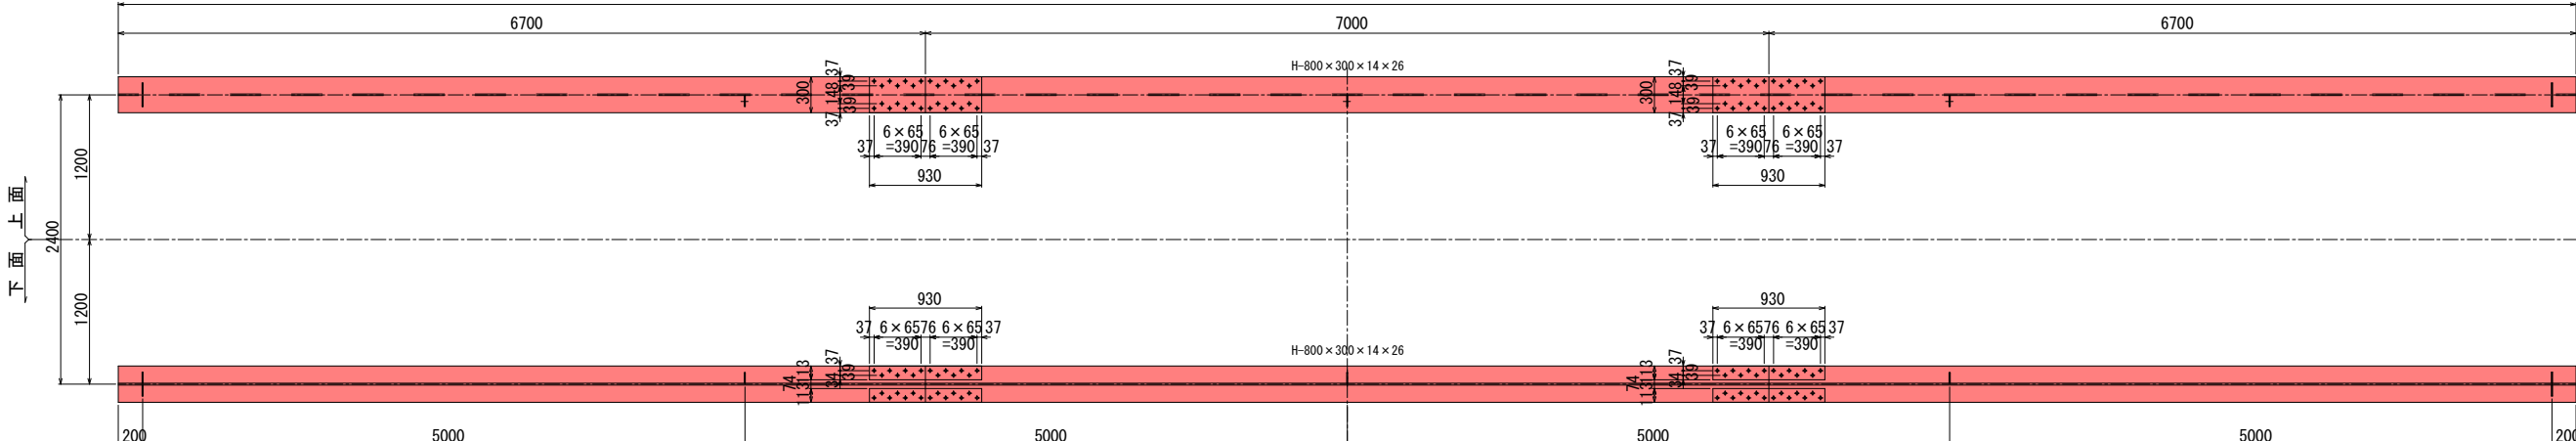

主桁平面图


L-FI:

20400

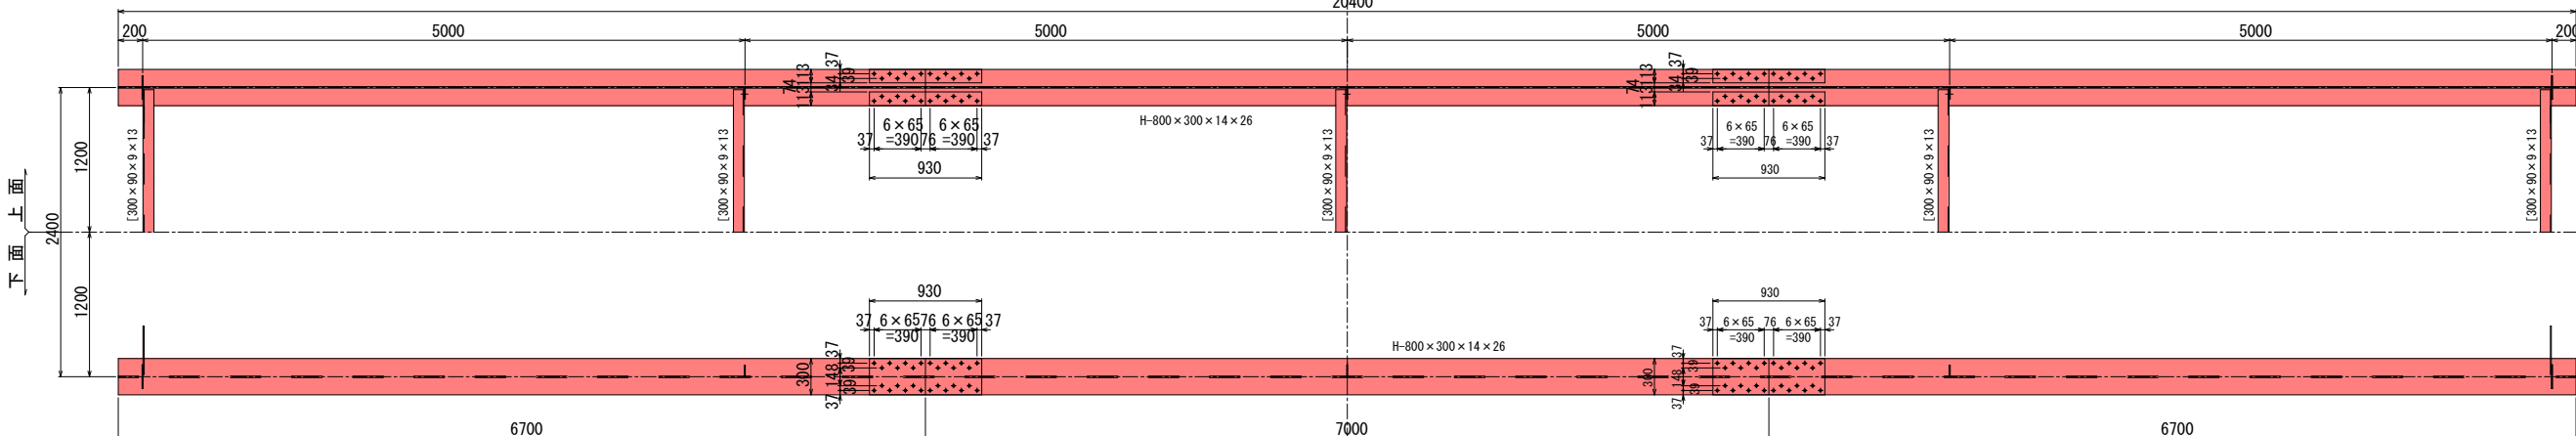


側面図

Web

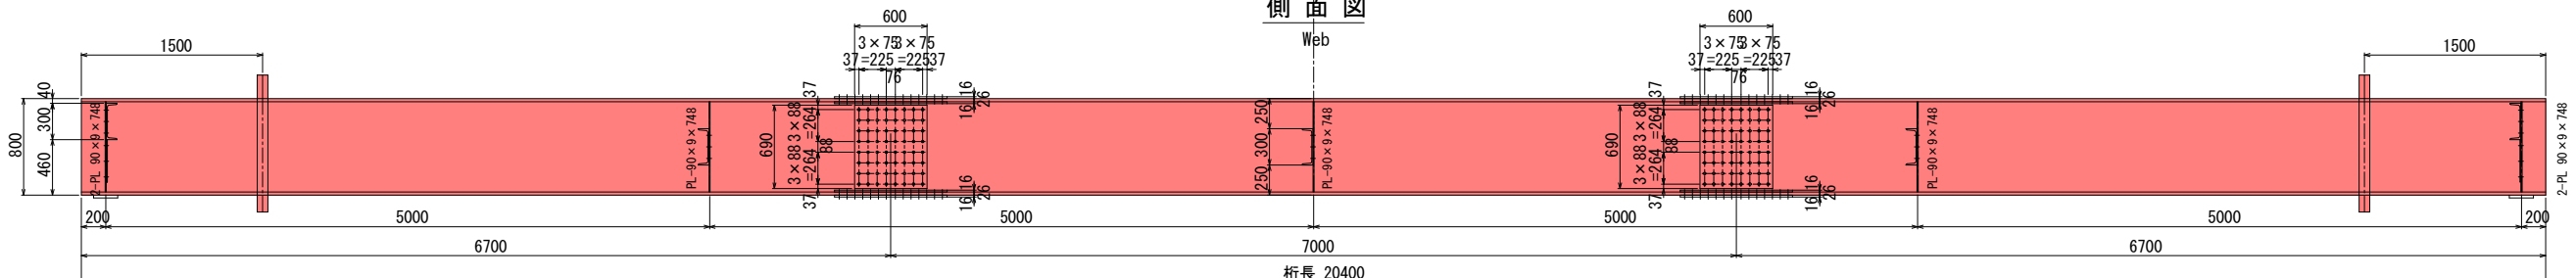


断面図

端

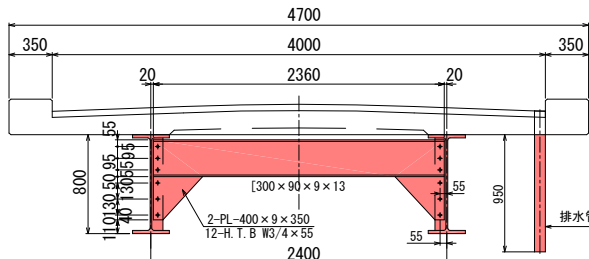

断面图

中间站

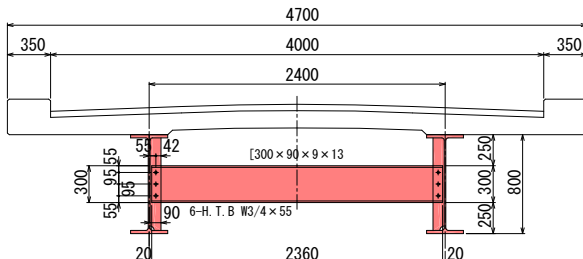

断面图

添接


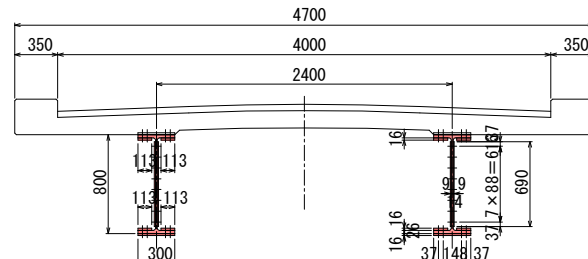



図 名	上部工詳細図	1 / 1
署 名	山形森林管理署最上支署	
名 称	横道川橋	塗膜除去工事
縮 尺	1 : 60	

支承部詳細図 S=1 : 10

沓詳細図 S=1:10
M-35

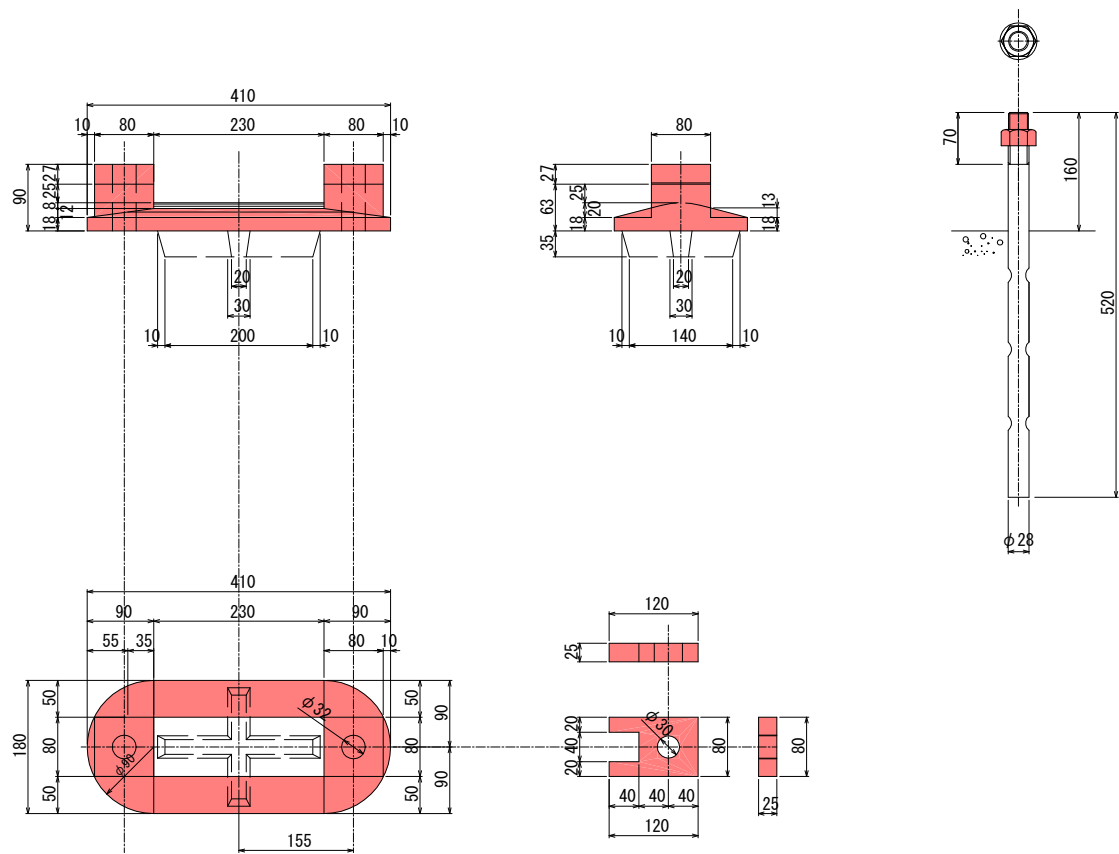


配置平面図 S=1:100

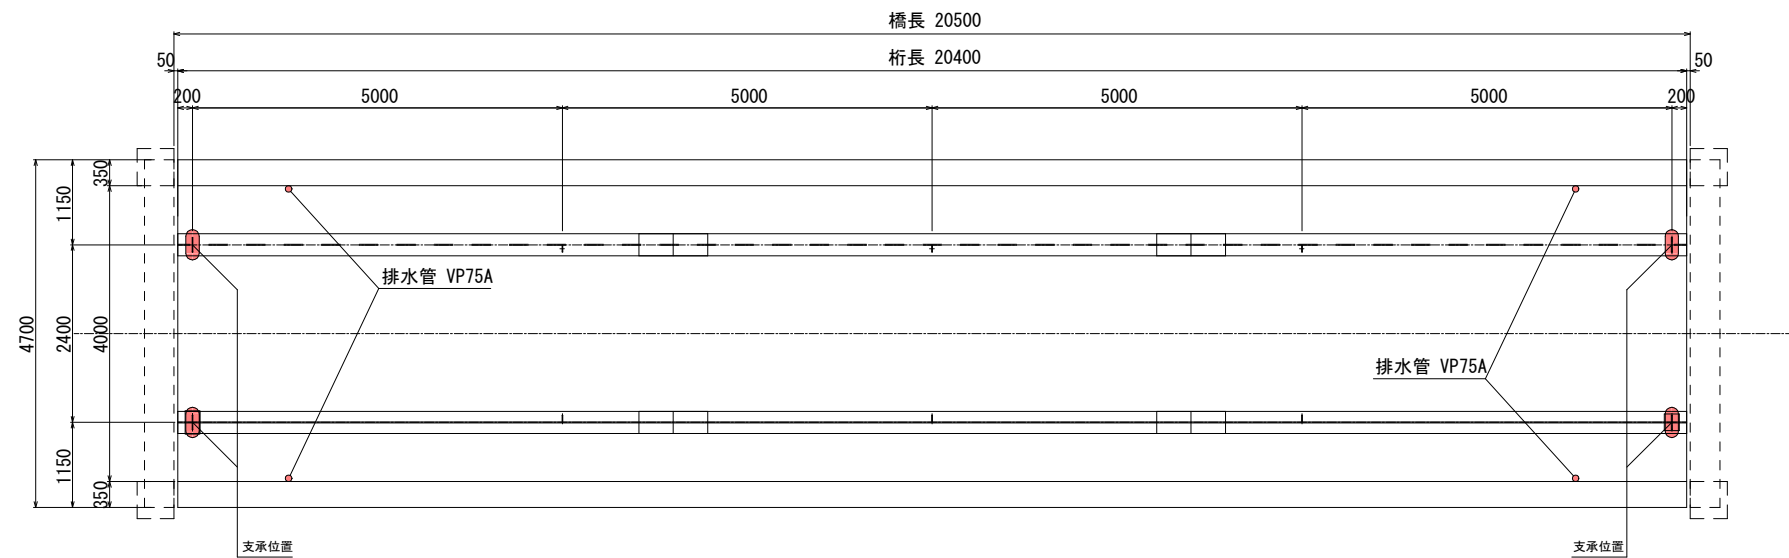


図名	支承部詳細図	1 / 1
署名	山形森林管理署最上支署	
名称	横道川橋	塗膜除去工事
縮尺	図示	

防護柵詳細図 S=1:60


側 面 図

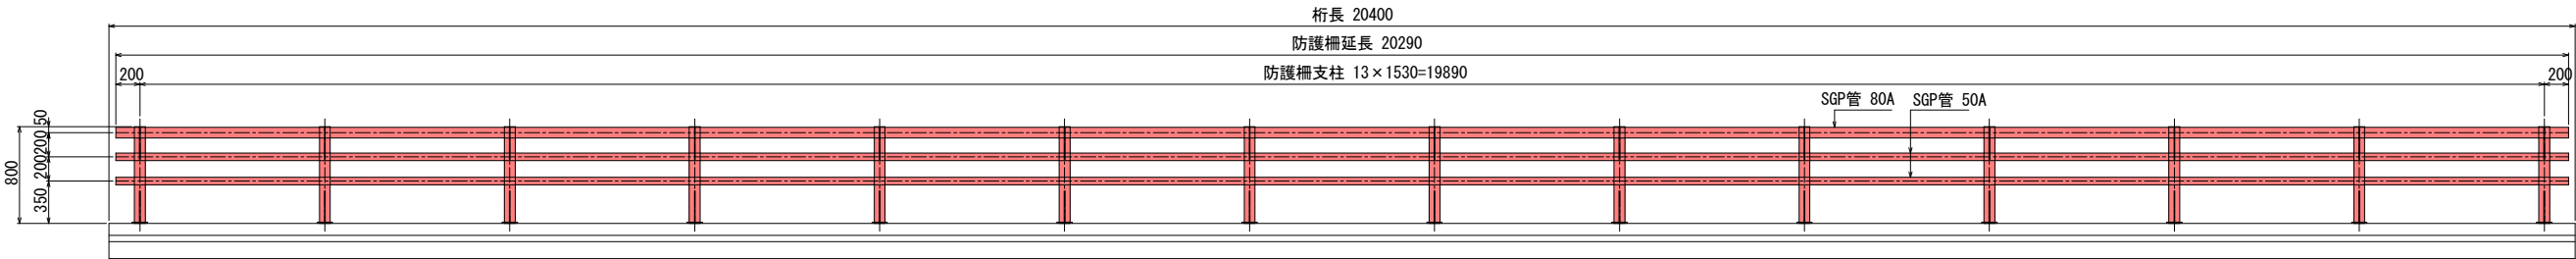

平 面 図

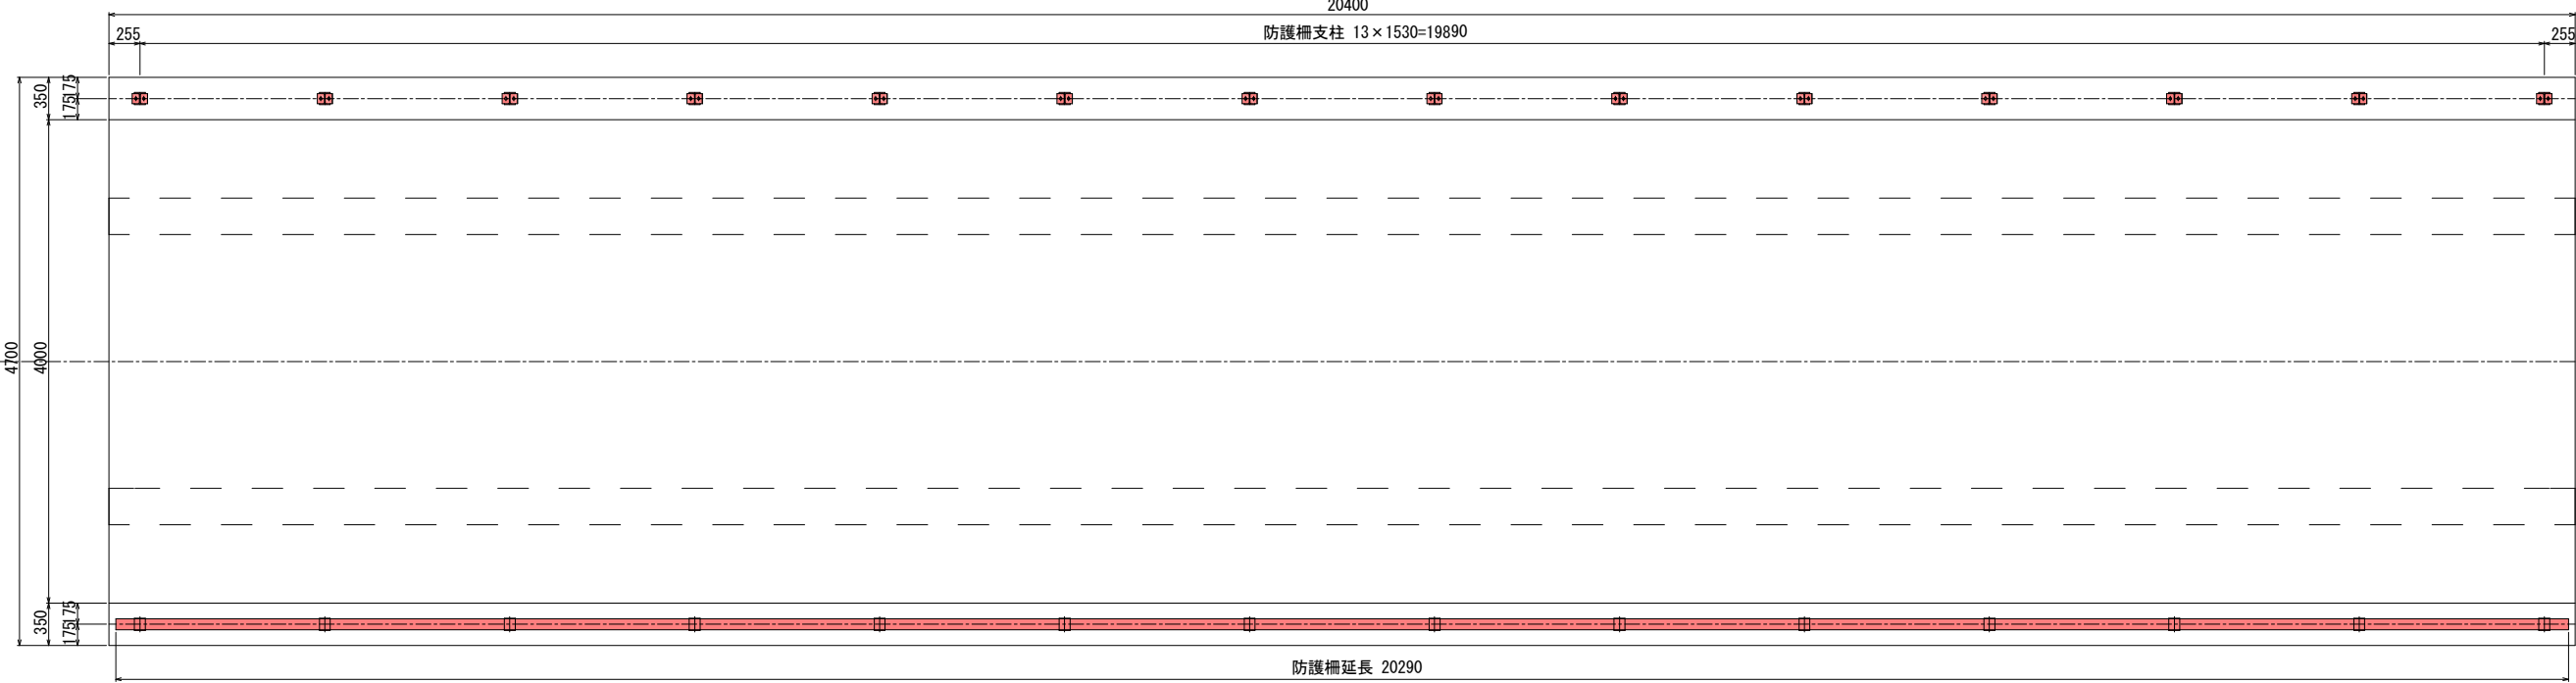

支柱詳細図 S=1:20

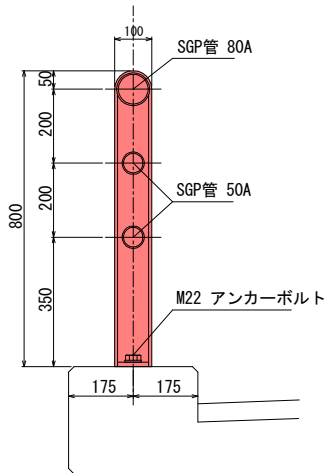

詳 細 図 S=1:20


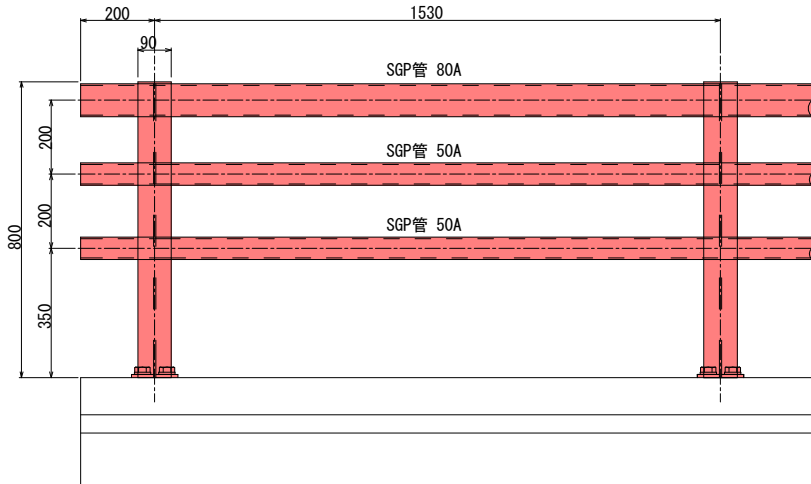



図 名	防護柵詳細図	1 / 1
署 名	山形森林管理署最上支署	
名 称	横道川橋	塗膜除去工事
縮 尺	図 示	

仮設図(参考図)


側面図 S=1:100

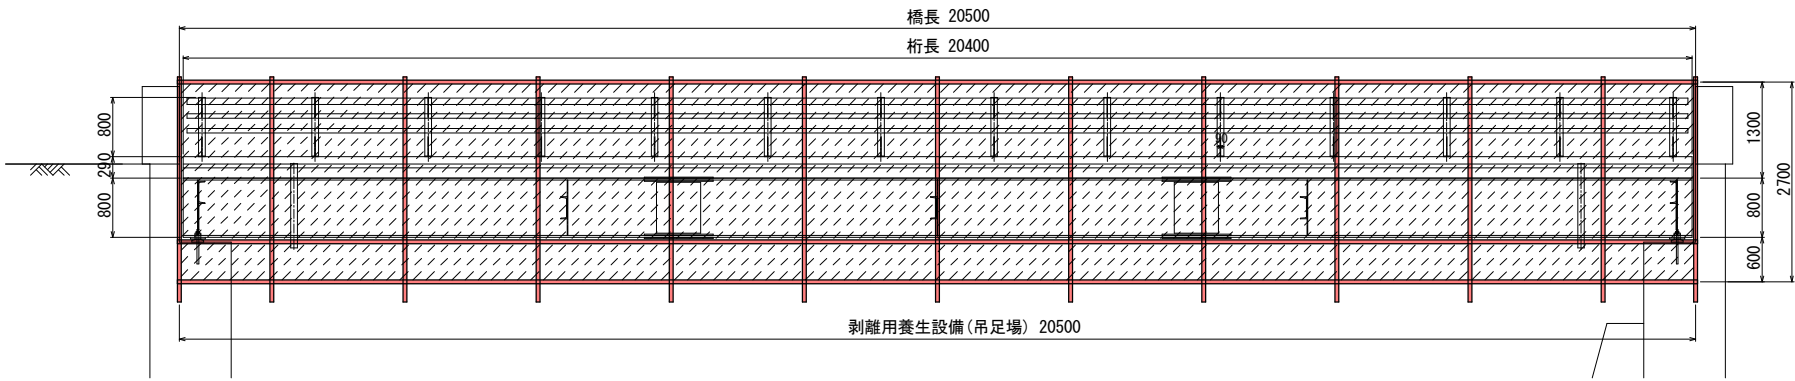



平面図 S=1:100

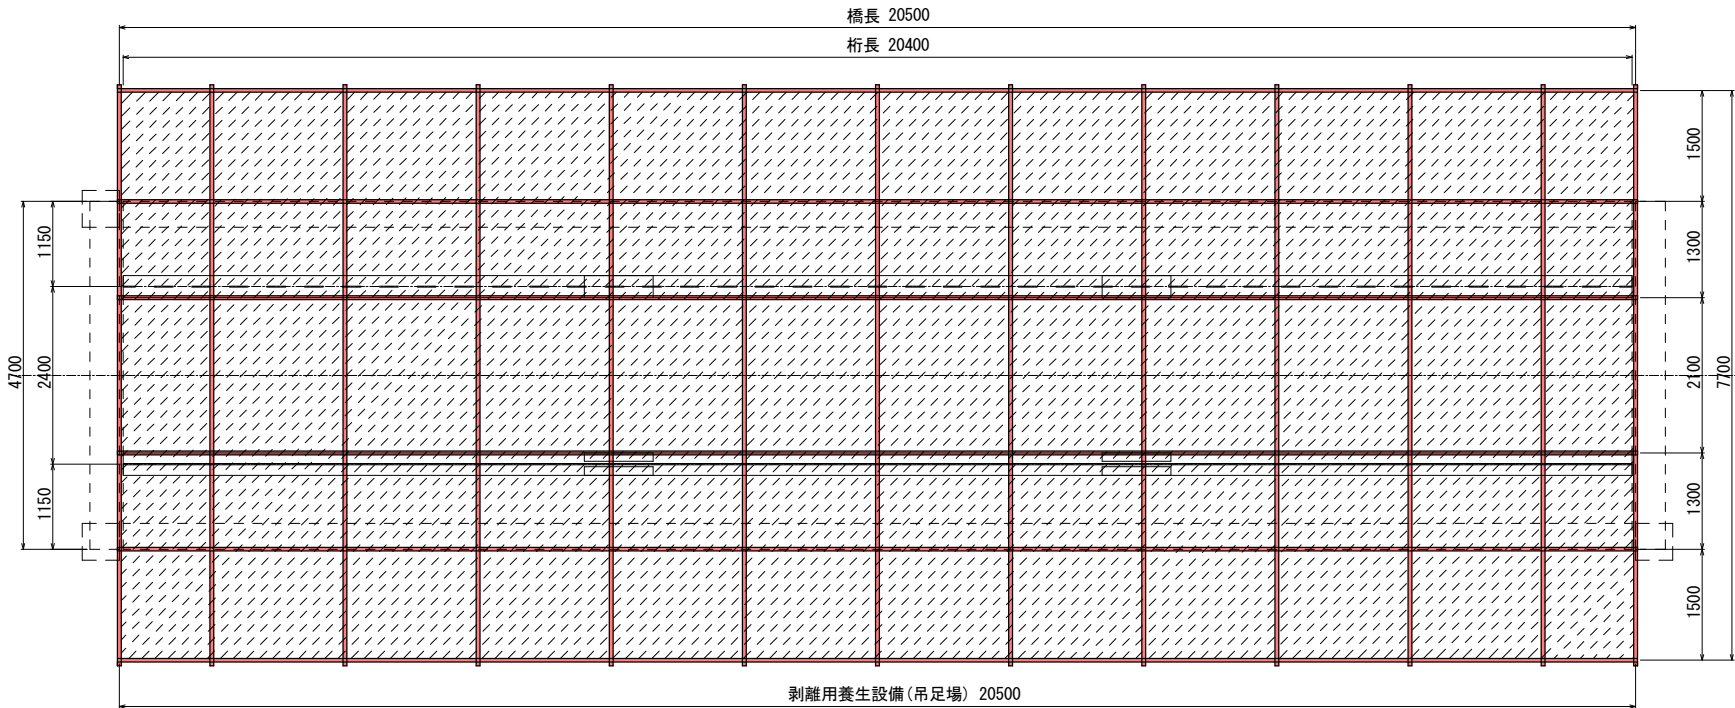

環境対策設備工配置平面図

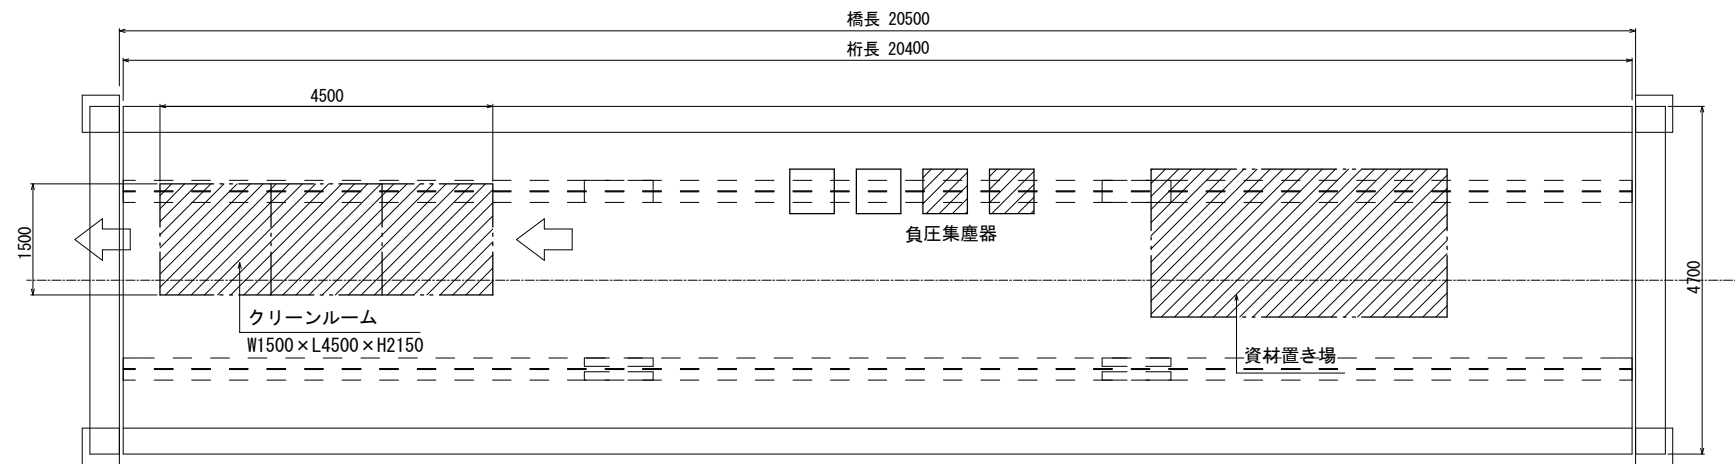

吊足場工断面図 S=1:100

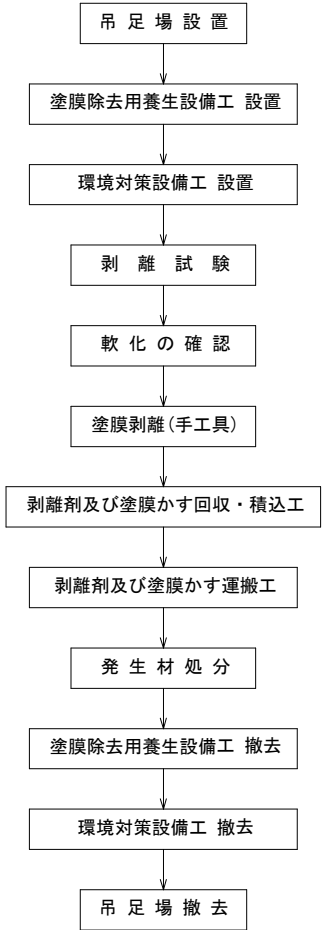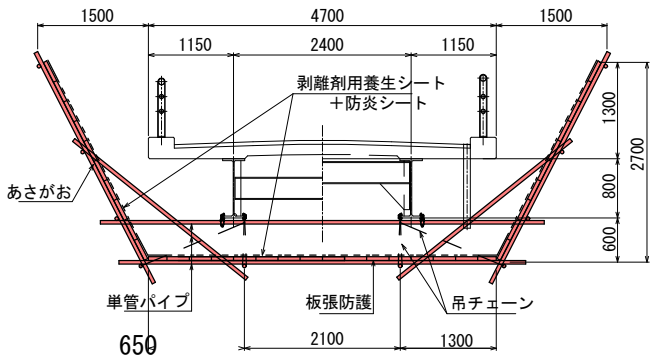

図名	仮設図(参考図)	1 / 1
署名	山形森林管理署最上支署	
名称	横道川橋	塗膜除去工事
縮尺	1:100	