



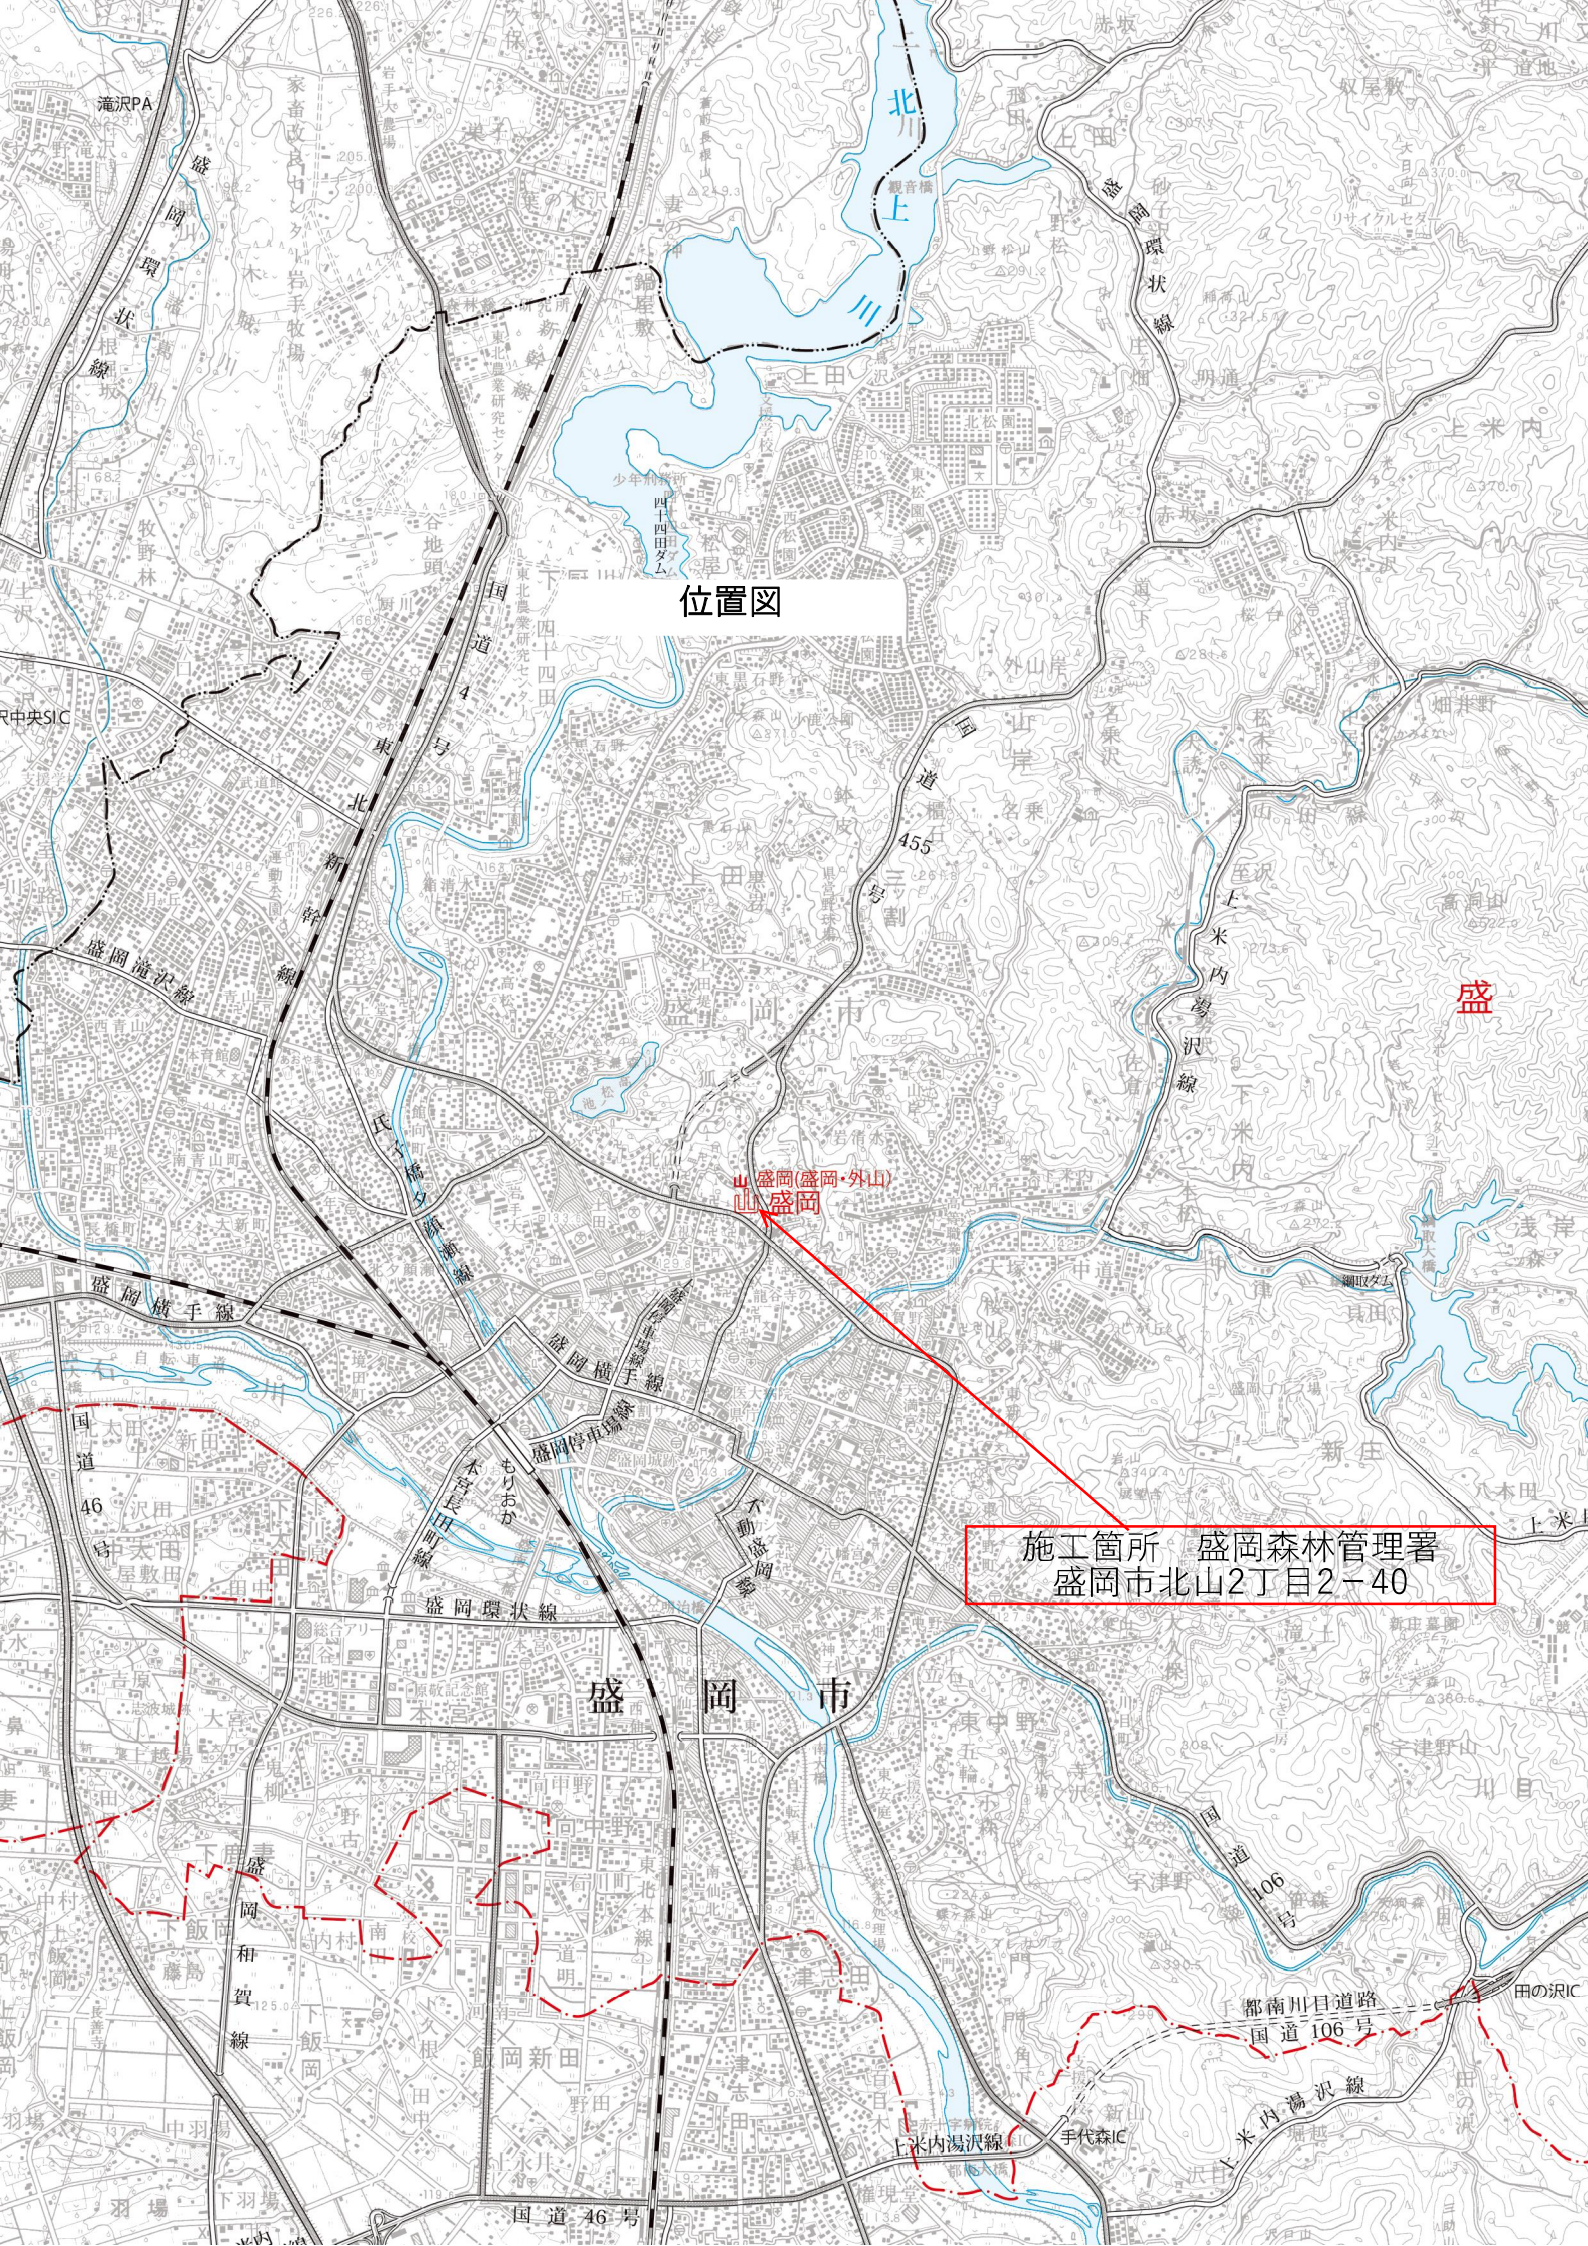


位置図


施工箇所 盛岡森林管理署
盛岡市北山2丁目2-40

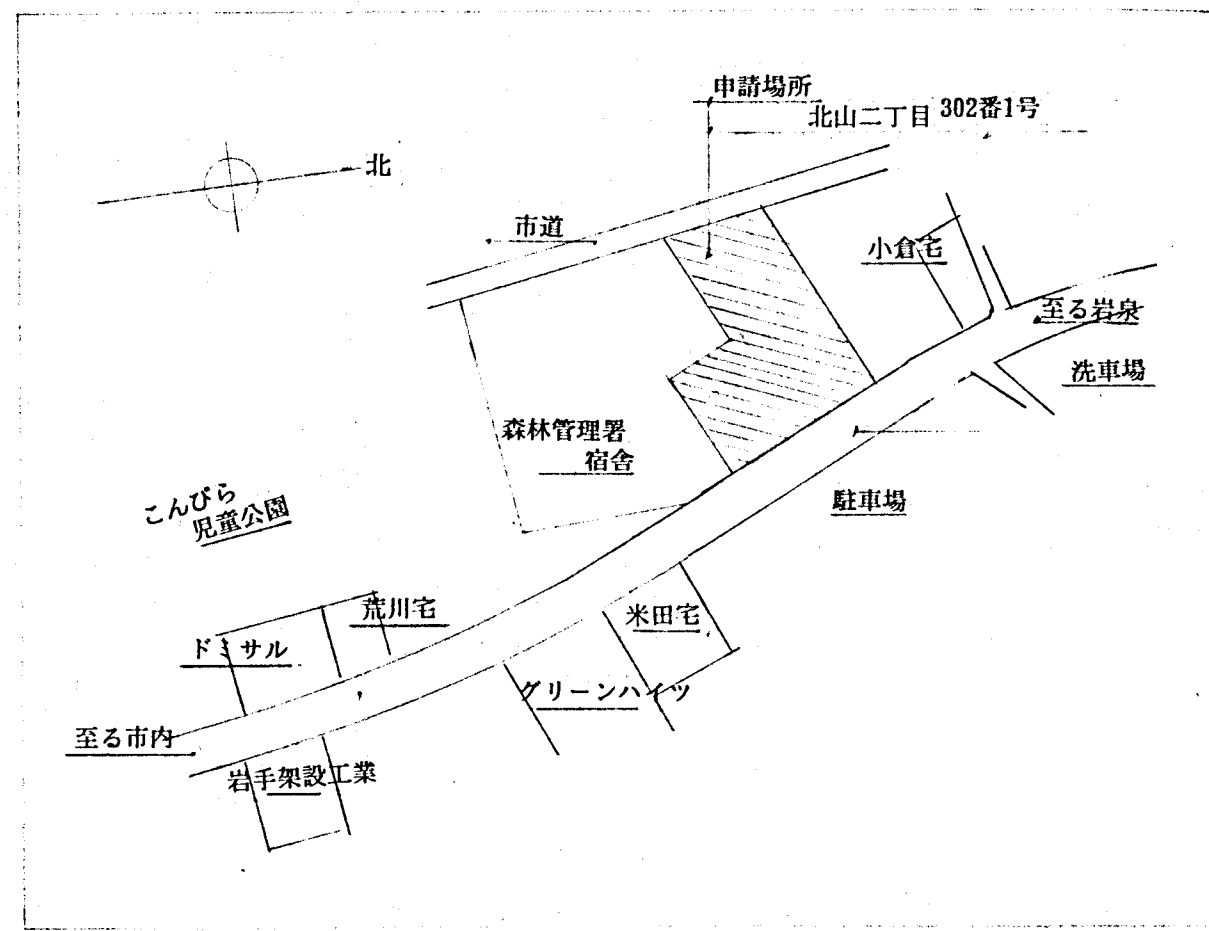

附近見取図

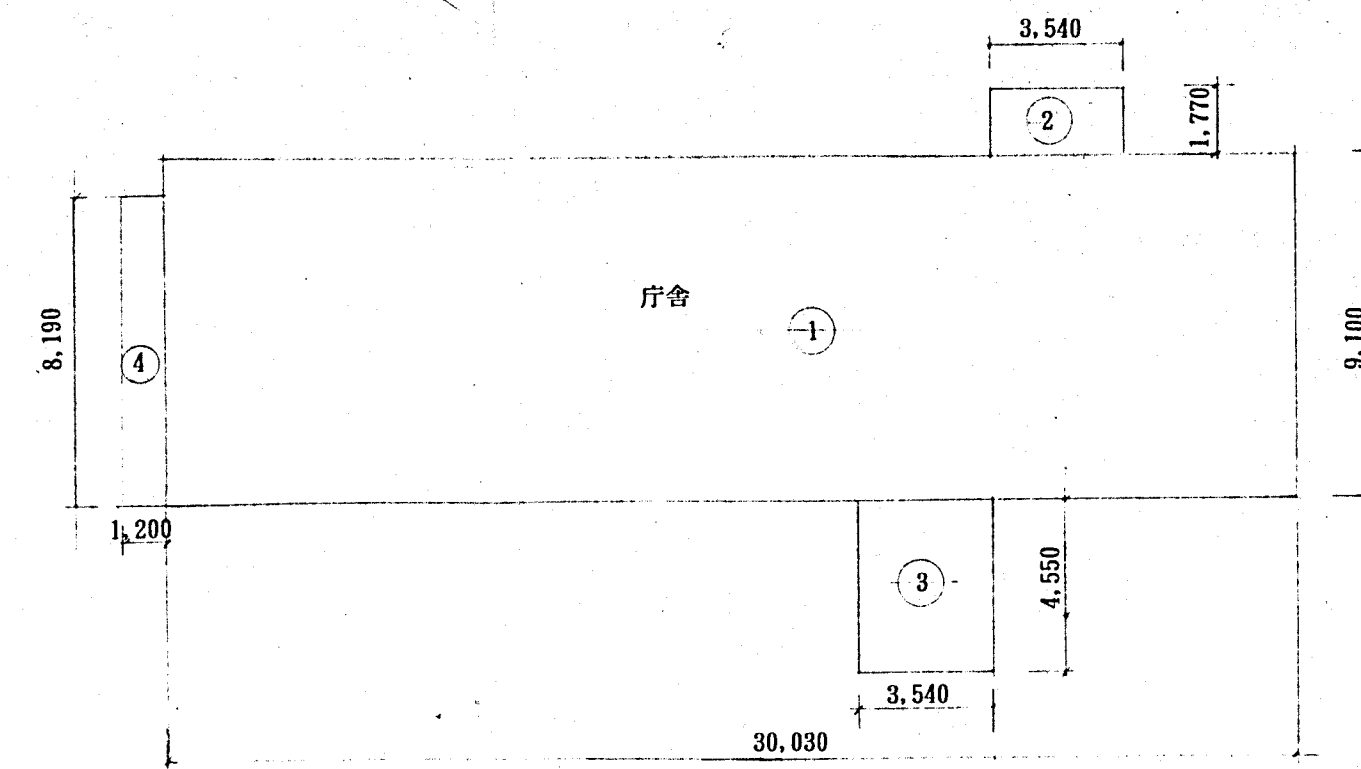


一階平面図

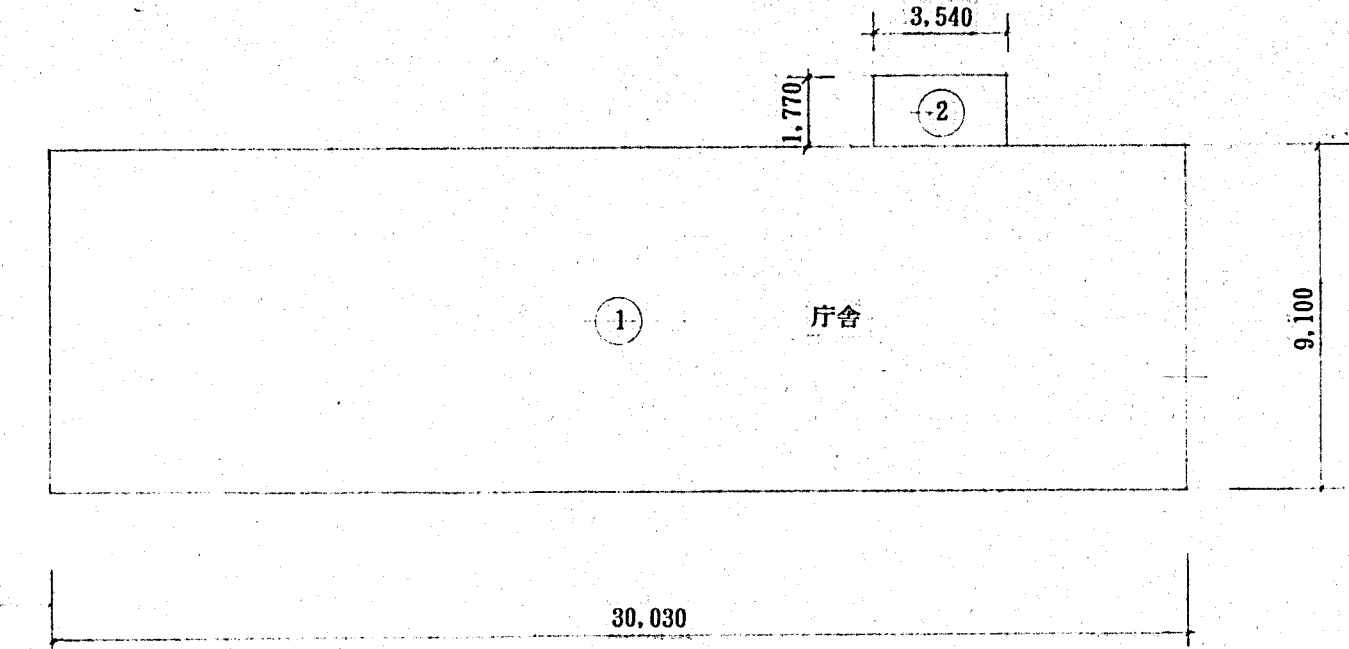

二階平面図

申請建物1番		申請建物2番	
階	延床面積 (㎡)	階	延床面積 (㎡)
①	30.030×9.100=273.2730	1	30.030×9.100=273.2730
②	3.540×1.770= 6.2658	2	3.540×1.770= 6.2658
③	3.640×4.550= 16.5620	3	3.640×4.550= 16.5620
④		4	8.190×1.200= 9.8280
計	296.1008	計	305.2988
二階床面積		延床面積	
①	30.030×9.100=273.2730	1 階	296.1008
②	3.540×1.770= 6.2658	2 階	279.5388
計	279.5388	計	575.6396

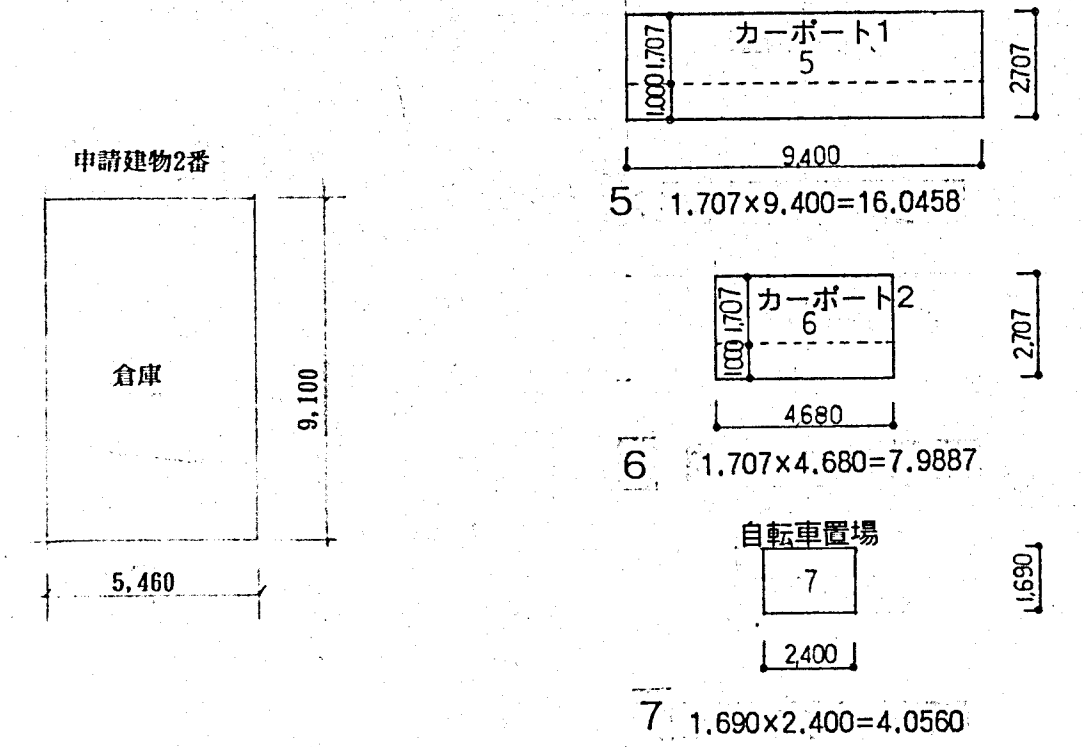

倉庫建築及床面積	㎡
9.100×5.460=49.6860	

既存建物建築面積		既存建物床面積	
車庫1	91.1600	車庫1	91.1600
車庫2	69.0000	車庫2	69.0000
車庫3	25.9200	車庫3	25.9200
計	186.080	計	186.080
新設建物建築面積		新設建物床面積	
庁舎	305.9288	庁舎	575.6396
倉庫	49.6860	倉庫	49.6860
自転車置場、カーポート等	28.0905	自転車置場、カーポート等	28.0905
計	383.7073	計	653.4161


敷地面積表	底辺 m	高さ m	㎡
A	27.829	10.616	147.716
B	41.000	25.250	517.625
C	47.100	29.300	690.015
D	36.550	20.281	370.635
計			1,725.991

敷地面積(全体)	面積	建ぺい率	容積率
第一種低層専用住居地域	551.57㎡	50%	80%
第一種住居地域	1174.42㎡	60%	200%

計算表	敷地全体に建築できる面積	建ぺい率の限度	敷地全体に対する容積率
551.57㎡×50%+1,174.42㎡×60%	275.785+704.652=980.437㎡	980.437/1725.99=0.5680(56.8%)	80%×551.57/1,725.99+200%×1,174.42/1,725.99
			0.2556+1.3608=1.6164(161.64%)
			敷地全体の延べ面積の限度
			1,725.99㎡×1.6164=2,789.89㎡


各部の高さ(既存建物)	高さ
①	5.30m
②	4.50m
③	5.30m
④	4.50m
⑤	3.40m
⑥	2.50m

各部の高さ(新設建物)	高さ
①	9.700m
②	7.600m
③	7.000m
④	4.100m
⑤	4.500m
⑥	4.210m
⑦	3.200m


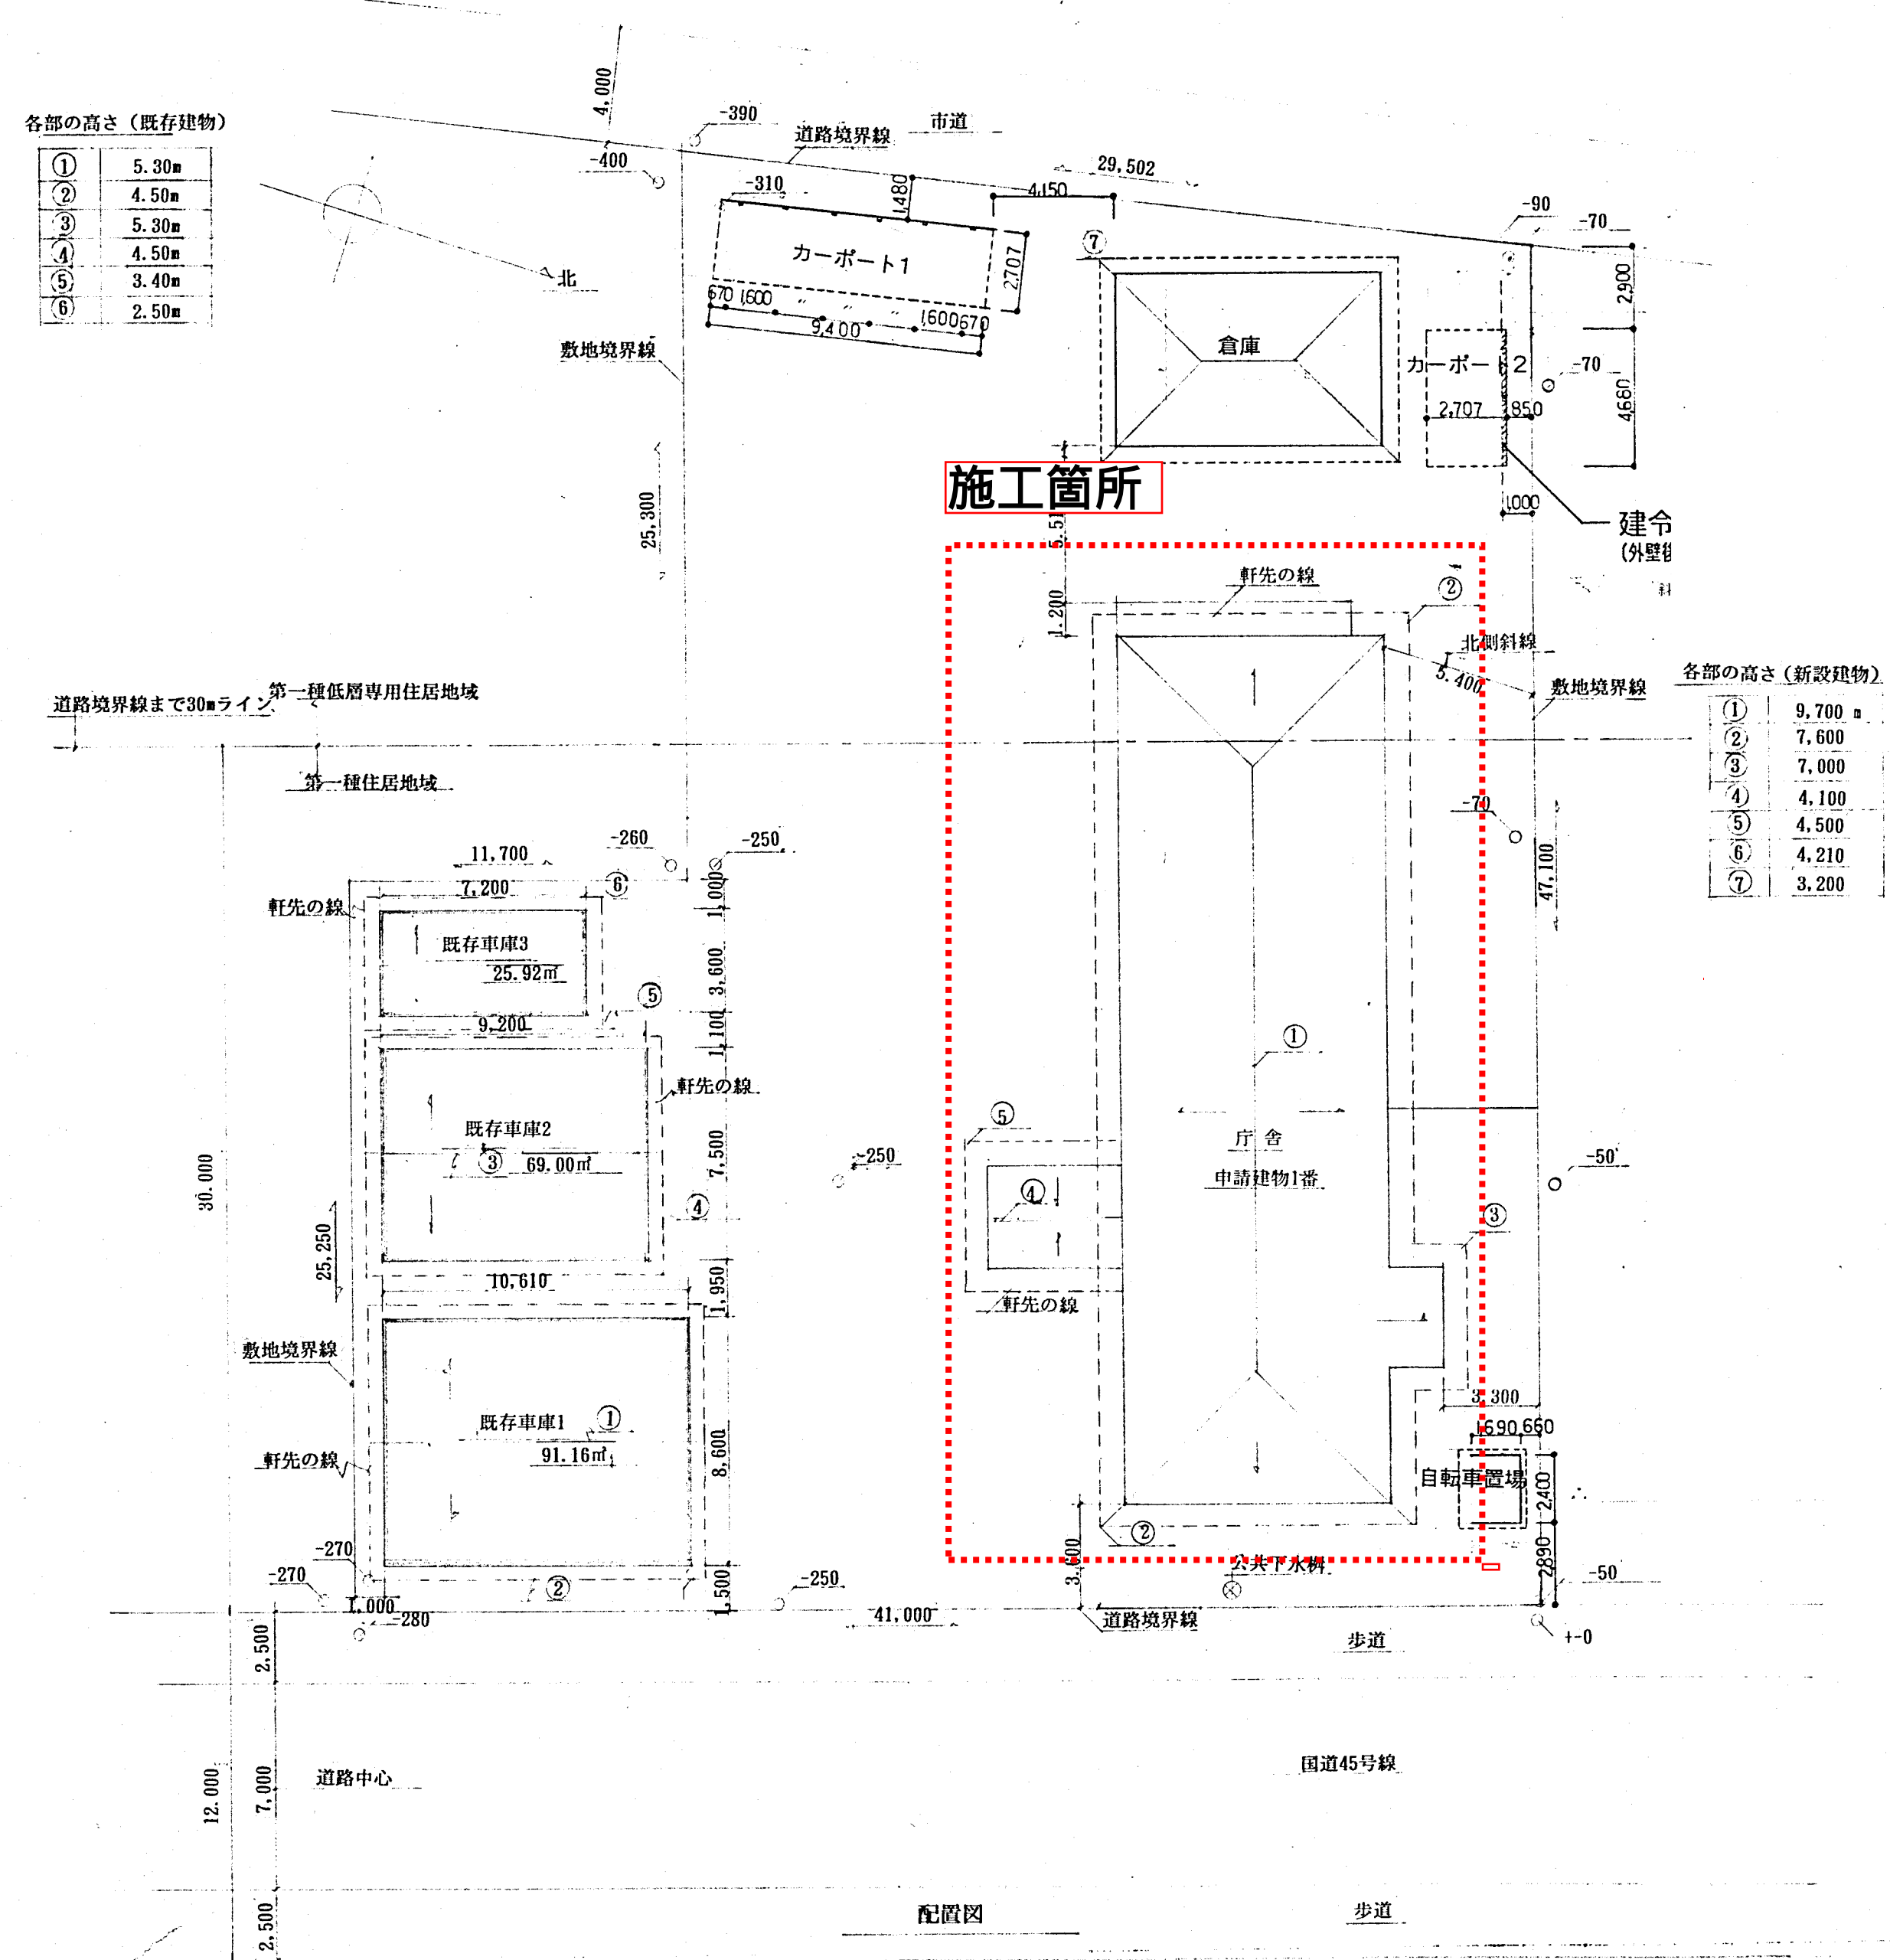


配置図

歩道

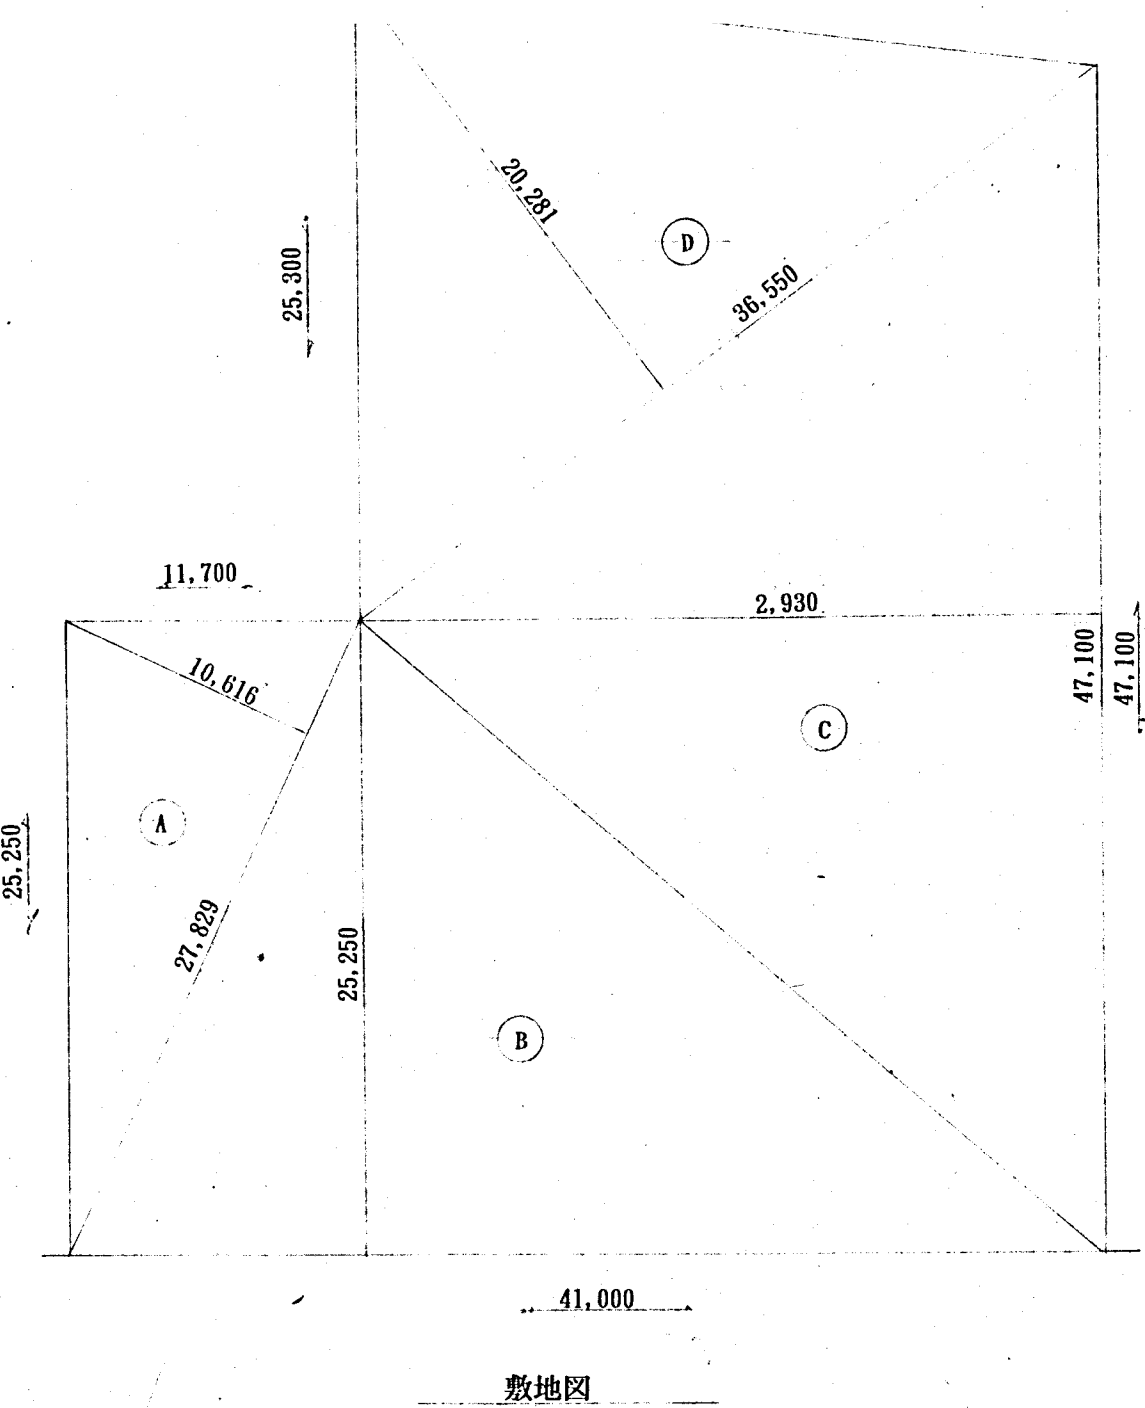

敷地図

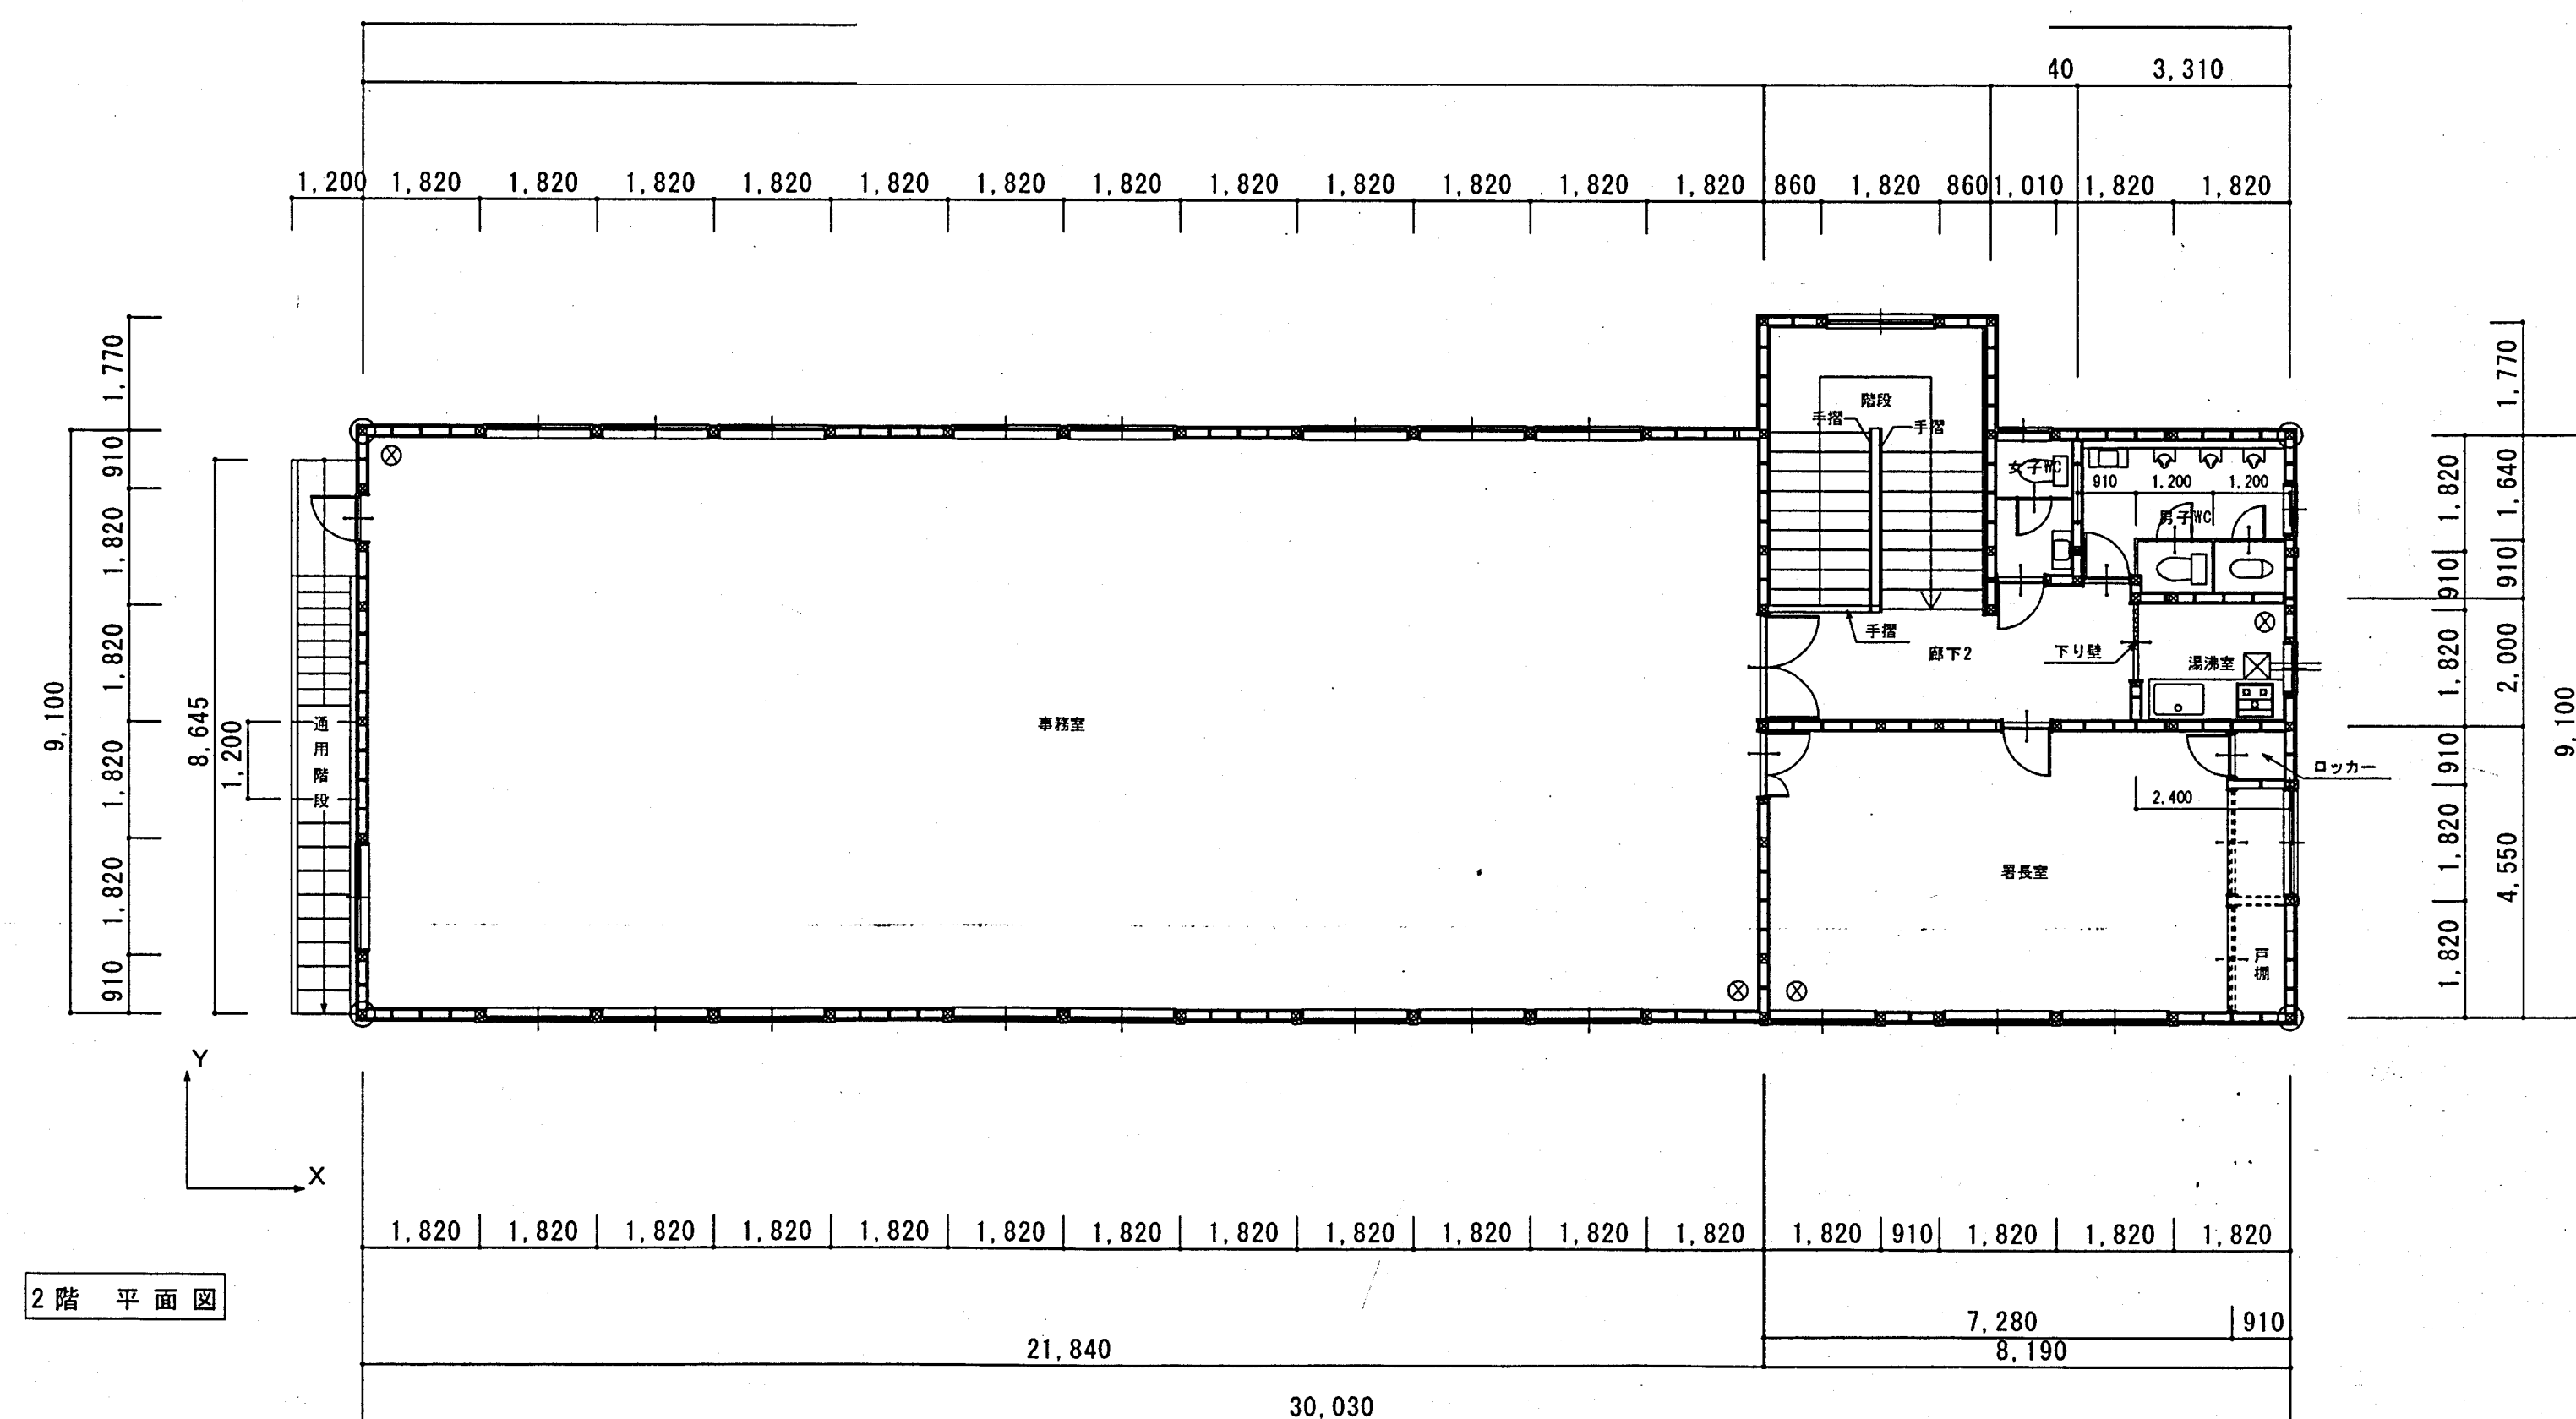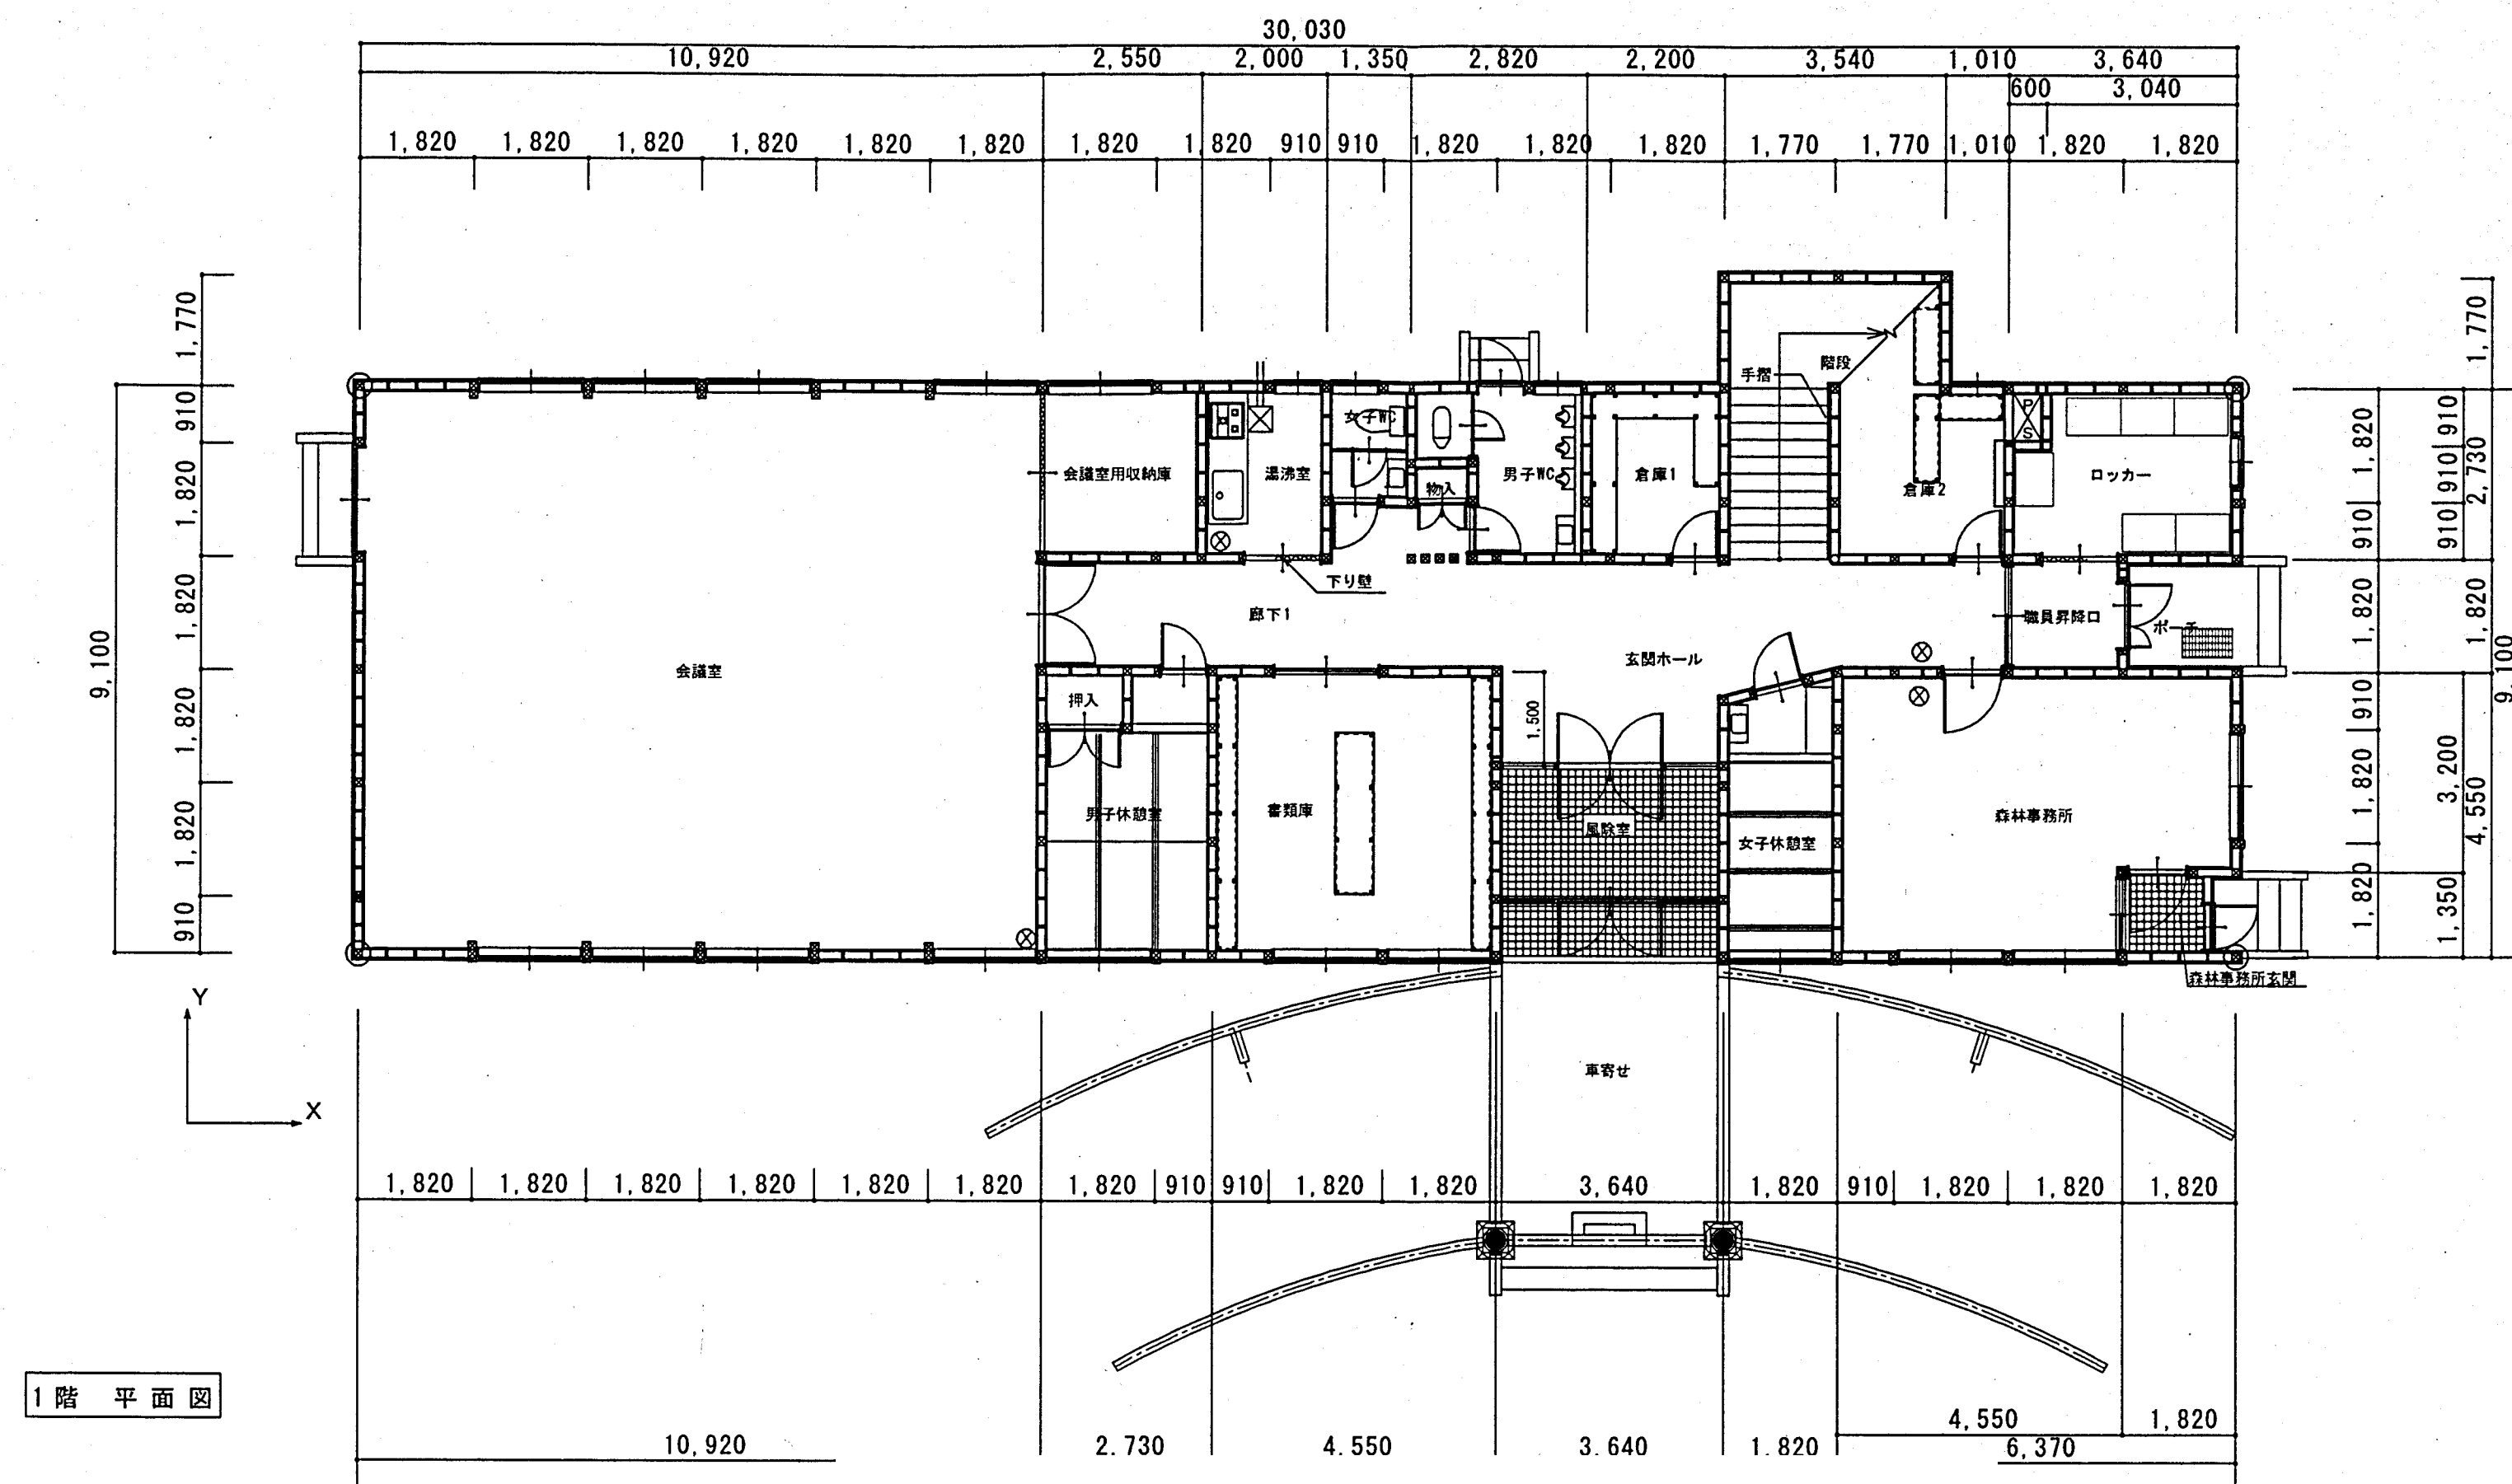


- | 凡 例 | | |
|---|-------|----------------|
|  | 通柱 | 130 × 130 金物補強 |
|  | 柱 | 120 × 120 |
| | 化粧丸太 | 末口250 |
| | 下り壁 | H = 500 |
| | 手摺 | H = 1100 |
|  | 天井換気扇 | |
|  | 消火器 | A B C 粉末6号 |

●仮設工事
外部足場W600クサビ緊結式
メッシュシート張り共

屋根塗装(破風・雨樋共)
高圧洗浄、下地処理の上
錆止め塗装、シリコン樹脂塗装(2回塗)

軒天けい酸加珪素板面塗装
下地処理の上、アクリルNAD塗装


外壁サイディング面塗装
高圧洗浄、下地処理の上
シーラー塗り、シリコン樹脂塗装(2回塗)
外壁木部面
破損・不良箇所撤去の上新設
高圧洗浄、下地調整の上
木材保護塗料塗り
水切塗装
高圧洗浄、下地処理の上
錆止め塗装、シリコン樹脂塗装(2回塗)

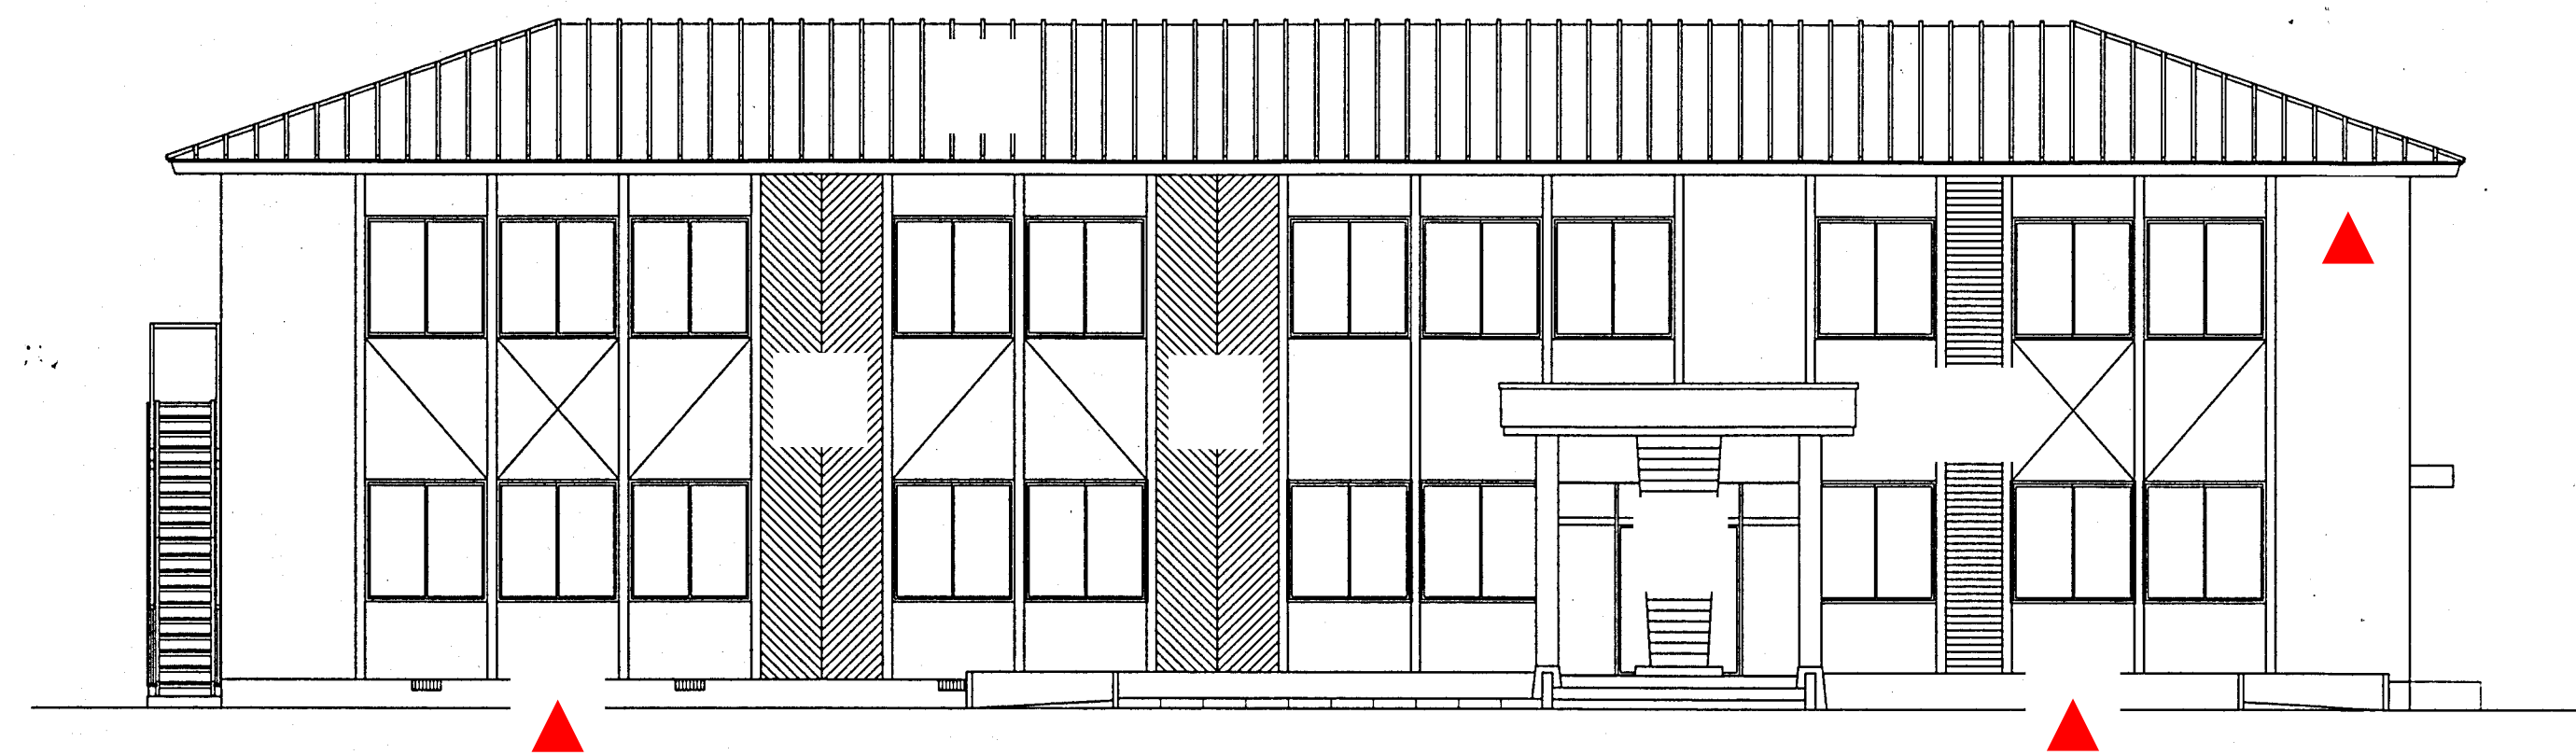

南側立面図



東側立面図

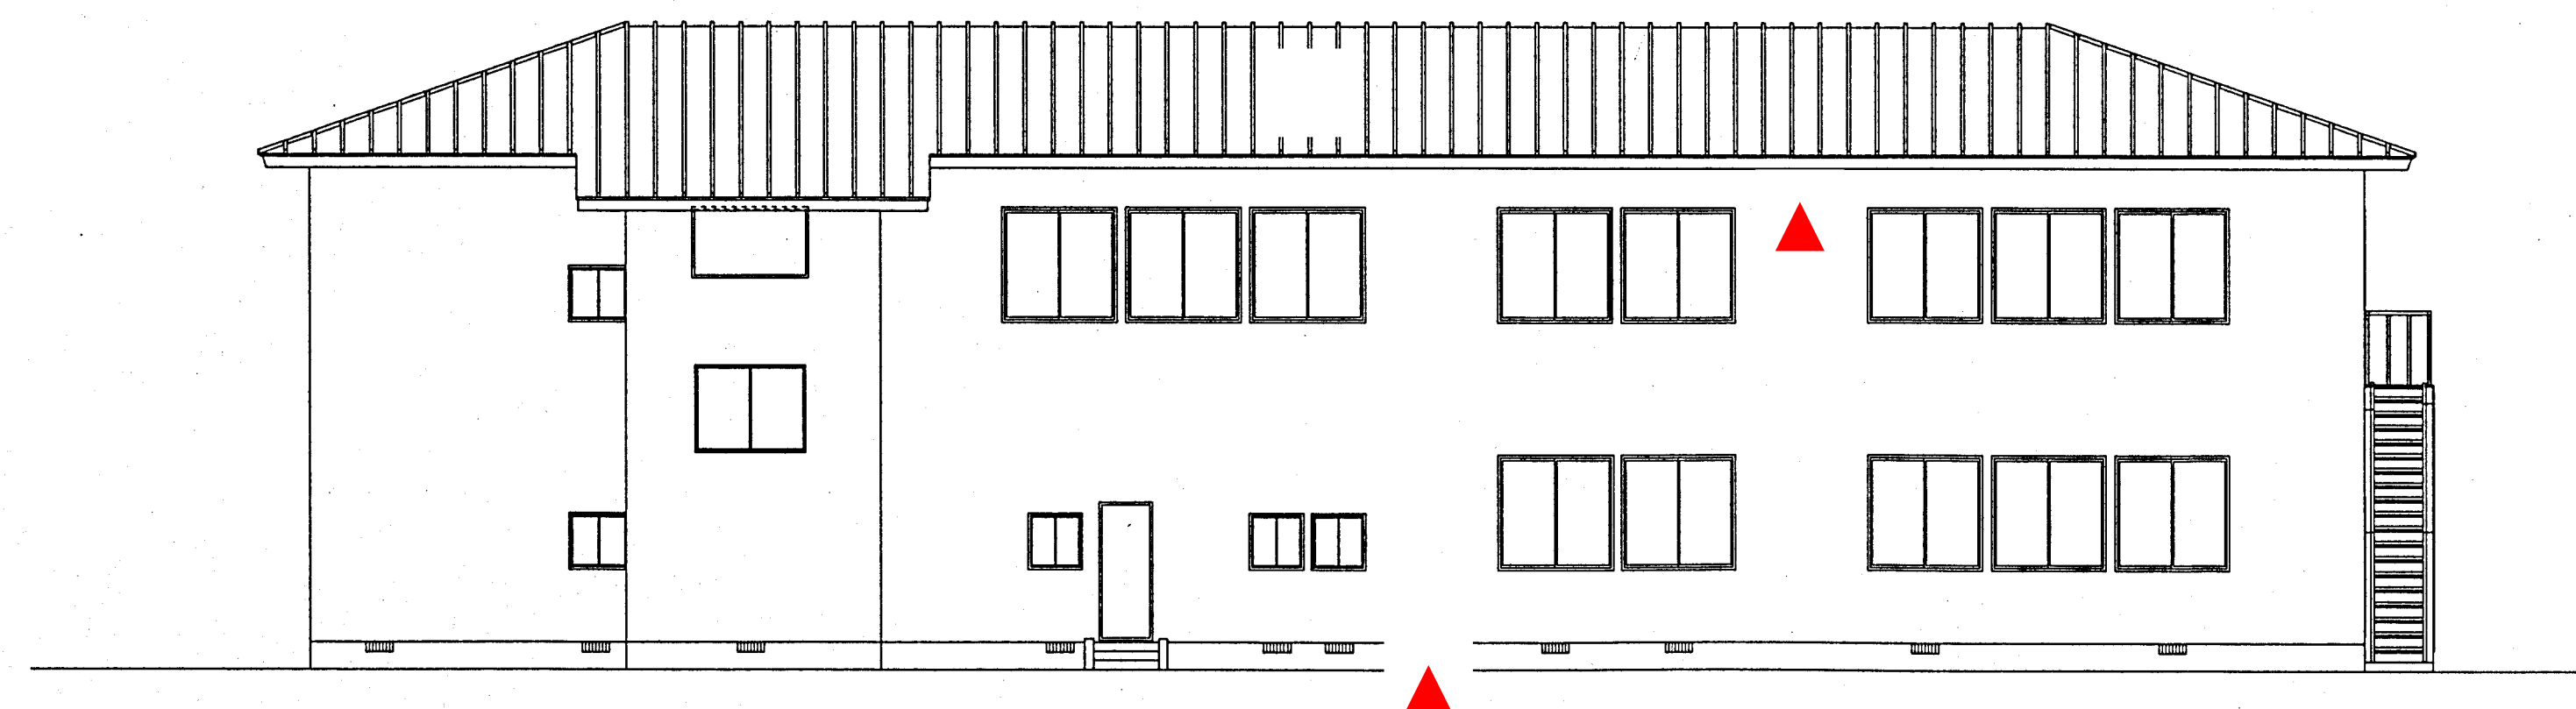

北側立面図




西側立面図

●その他
サッシ廻り、外壁目地等シール打替え(MS-2)


工事名 盛岡森林管理署庁舎新築工事		図面名 立面図	図面番号 A7
		縮尺 1/100	日付

記号	AD1	AD2	AD3	AD4	AD5	AD6	AD7	AD8
窓	1ヶ所	1ヶ所	1ヶ所	1ヶ所	1ヶ所	1ヶ所	2ヶ所	1ヶ所
図								
型	複合窓 オーダー	片開き親子 欄間付	片開き	2枚引違い	片開き	伸縮扉	伸縮扉	伸縮扉
ガラス	膝5MM強化硝子トーマイソ他3MMトーマイ	5MM強化硝子 トーマイ 欄間3MM トーマイ	複層型 3+A12+3 腰断熱パネル	複層型 3+A12+3 腰断熱パネル	複層型 3+A12+3 腰断熱パネル			
仕上	ブロンズ	ブロンズ	ブロンズ	ブロンズ	ブロンズ			
金物	丁番、フランス落し、シリランダー本締錠、ドアクローザー付、化粧引手 L=600、押引表示	丁番、フランス落し、シリランダー本締錠、ドアクローザー付、化粧引手 L=400、押引表示	附属金物一式、ドアクローザー付、押引表示	附属金物一式	附属金物一式、ドアクローザー付、押引表示	附属金物一式	附属金物一式	附属金物一式




記号	AD9	AD10	AD11	AD12	AD13	AD14
窓	37ヶ所	2ヶ所	3ヶ所	1ヶ所	3ヶ所	1ヶ所
図						
型	2枚引違い	2枚引違い	複合窓	2枚引違い	2枚引違い	Fix
ガラス	複層型 3+A12+3	複層型 4+A12+3	複層型 4+A12+3	複層型 3+A12+3	複層型 4+A12+3	複層型 3+A12+3
仕上	ブロンズ	ブロンズ	ブロンズ	ブロンズ	ブロンズ	ブロンズ
金物	附属金物一式、クレセント、H加工	附属金物一式	附属金物一式	附属金物一式	附属金物一式	附属金物一式

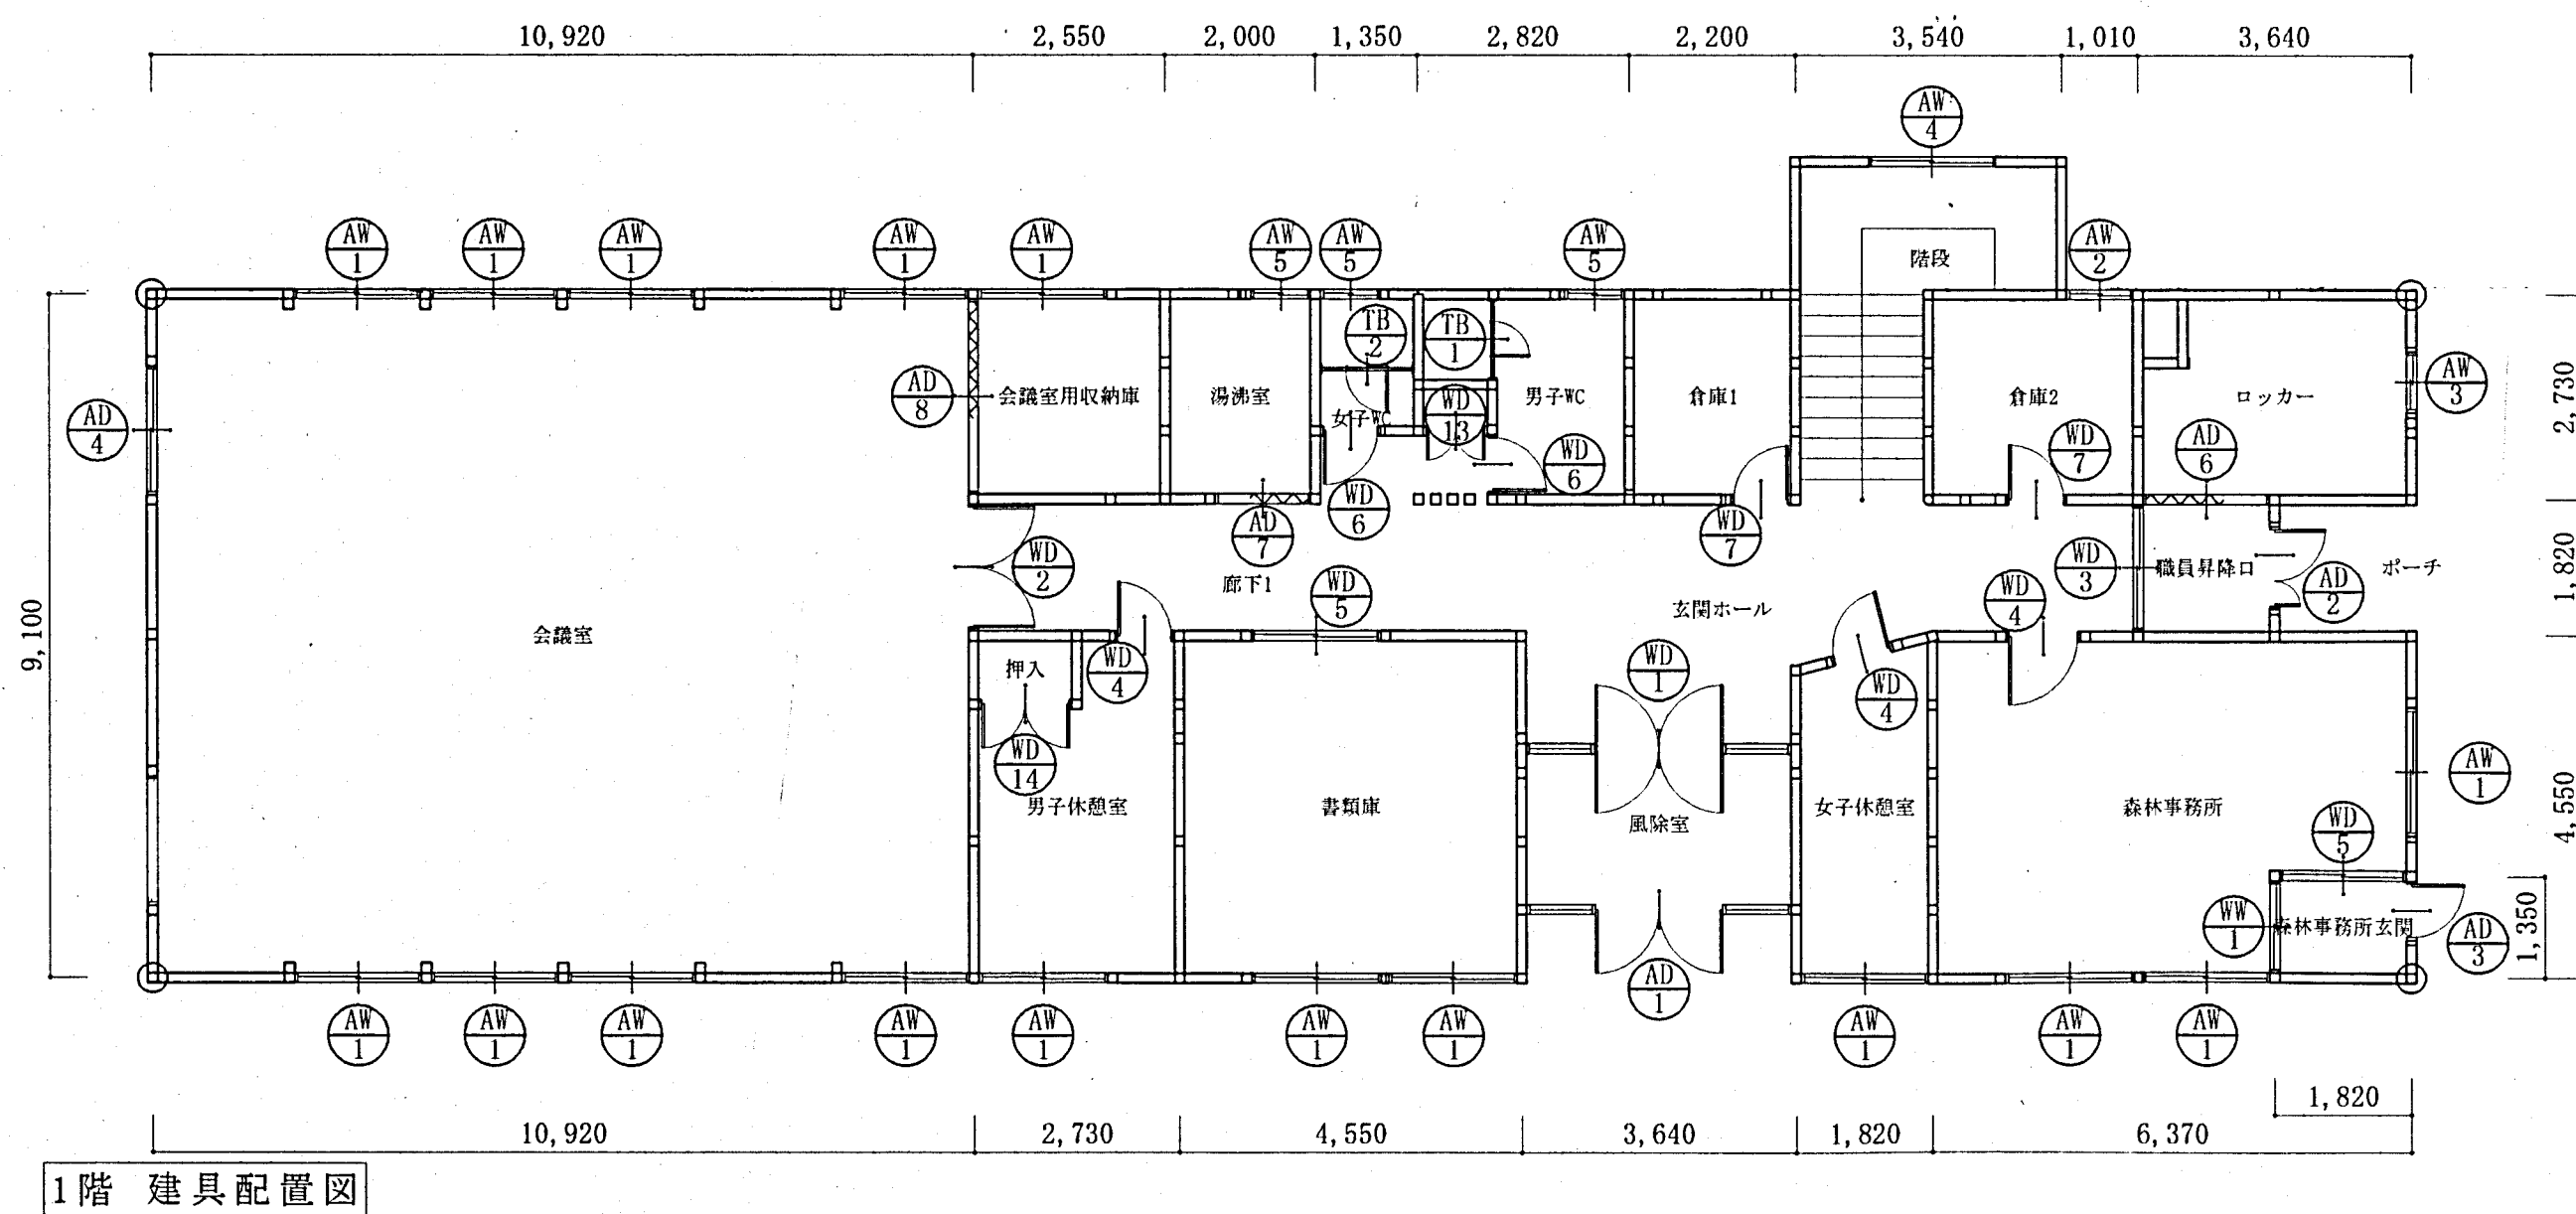

1階 建具配置図

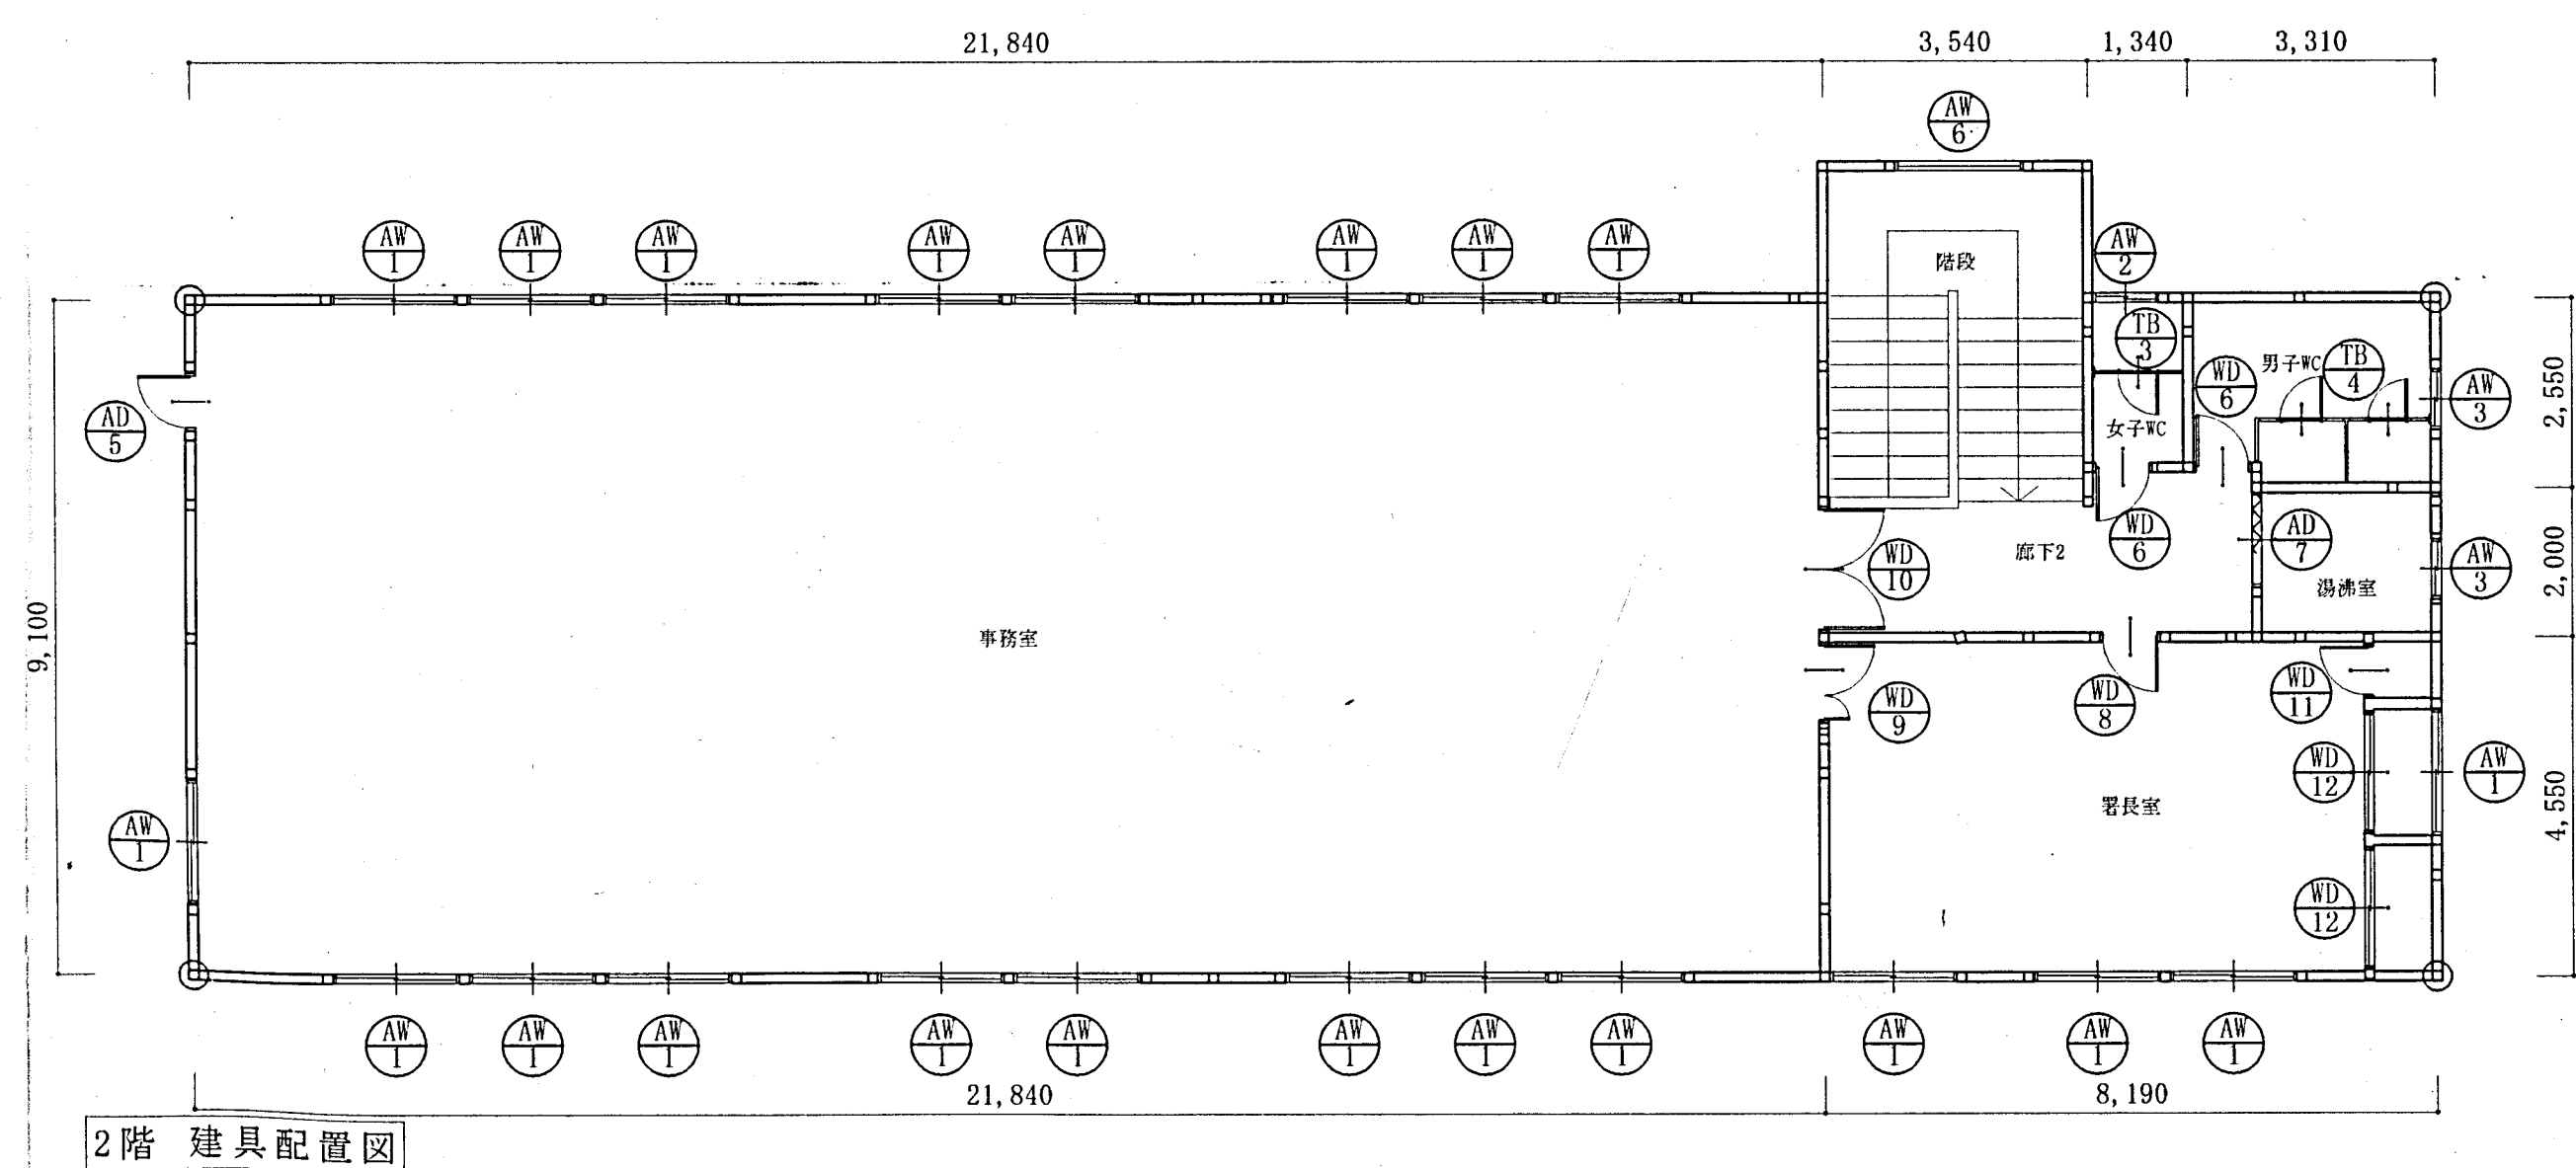


2階 建具配置図

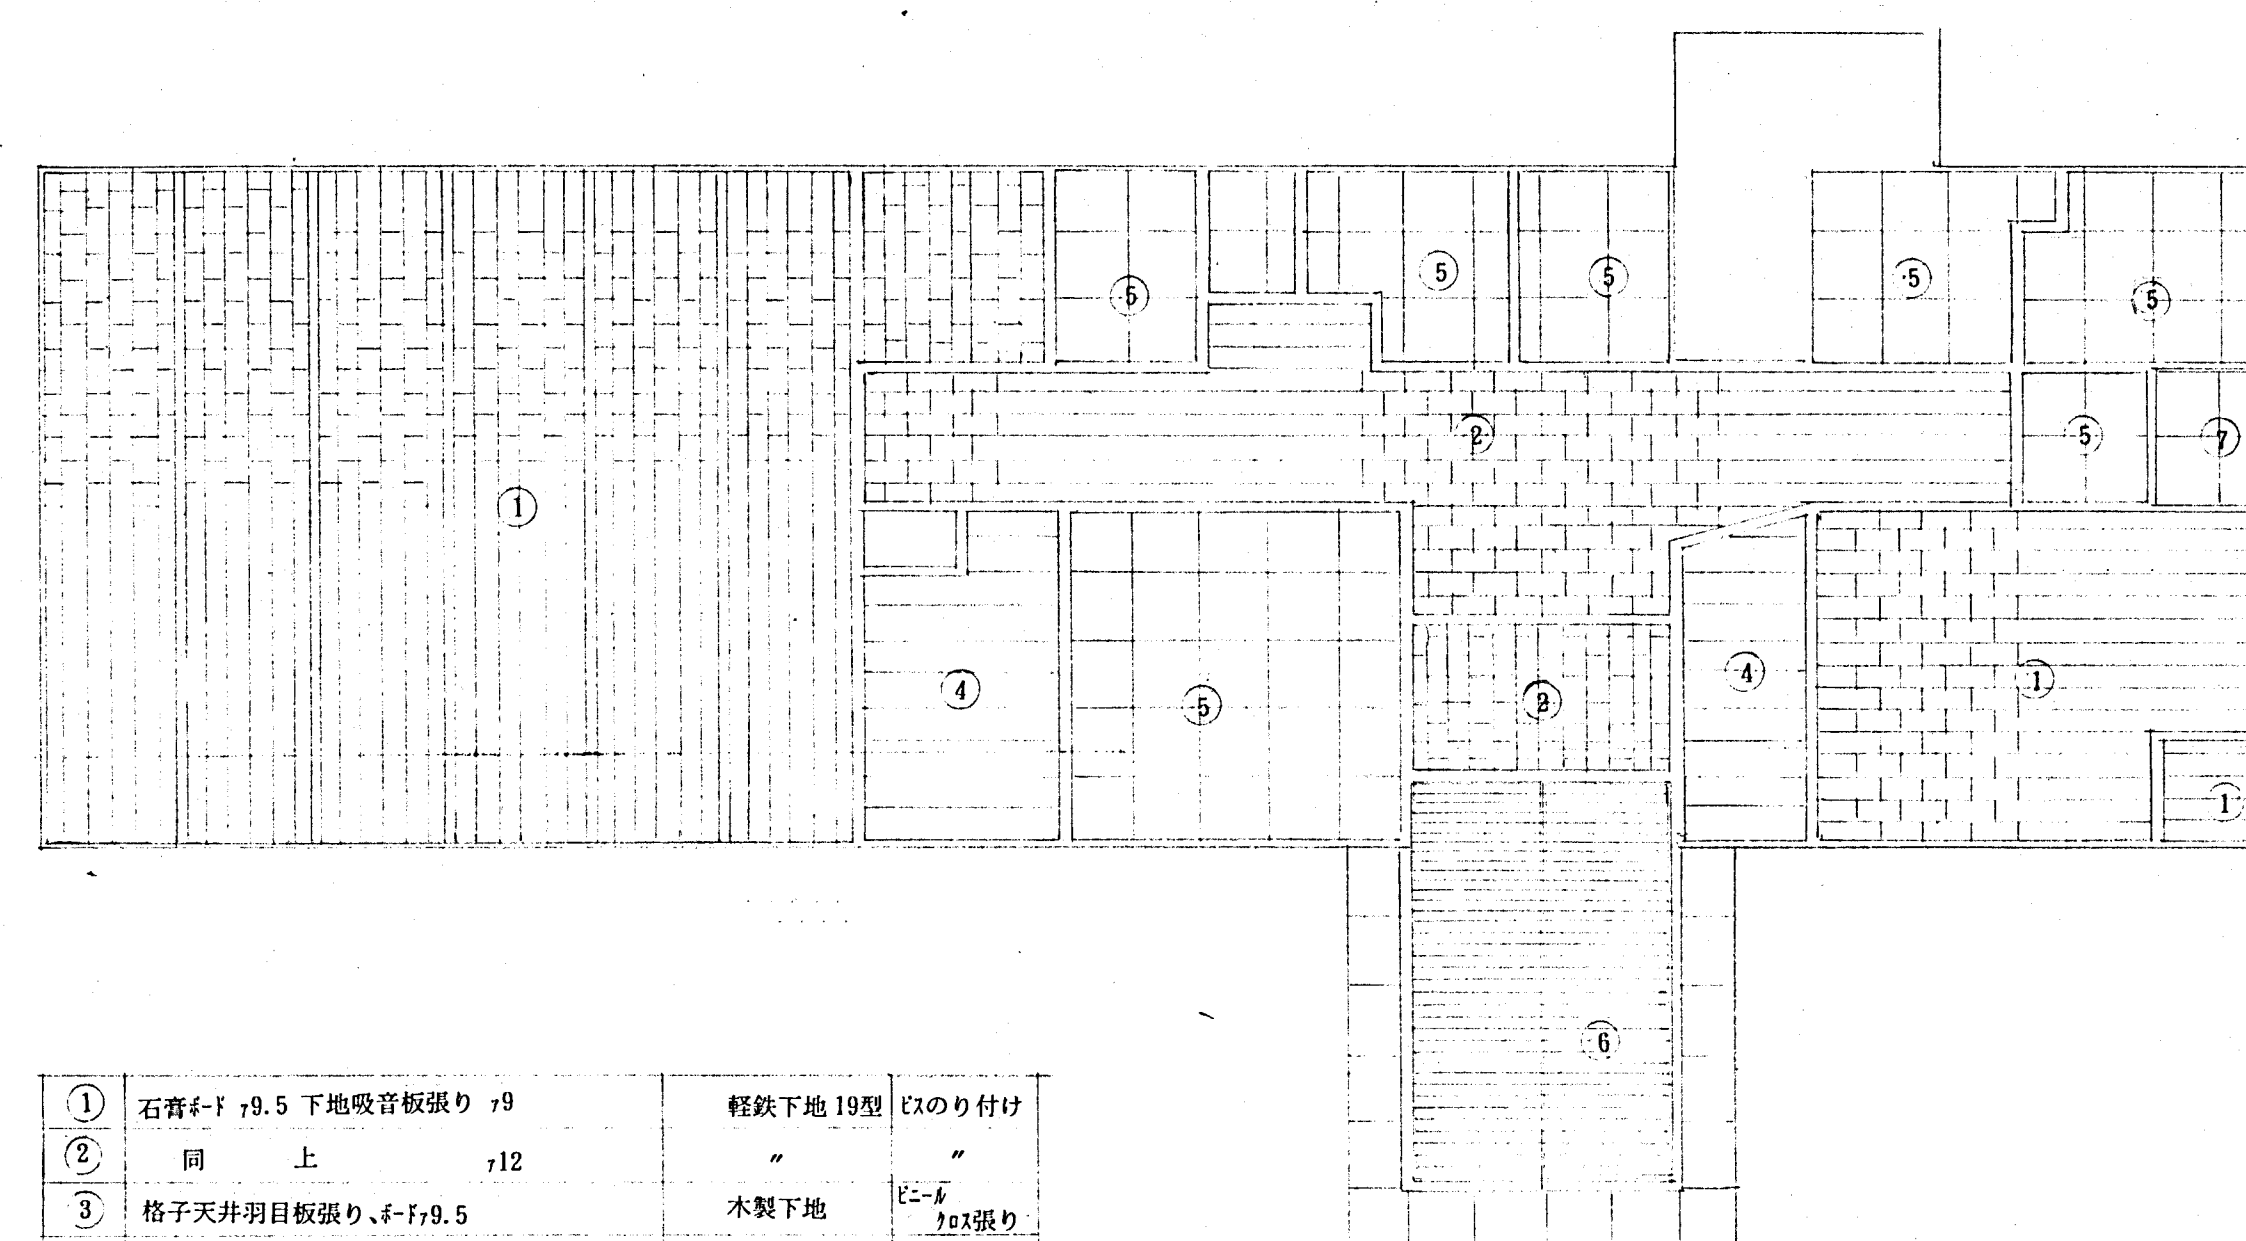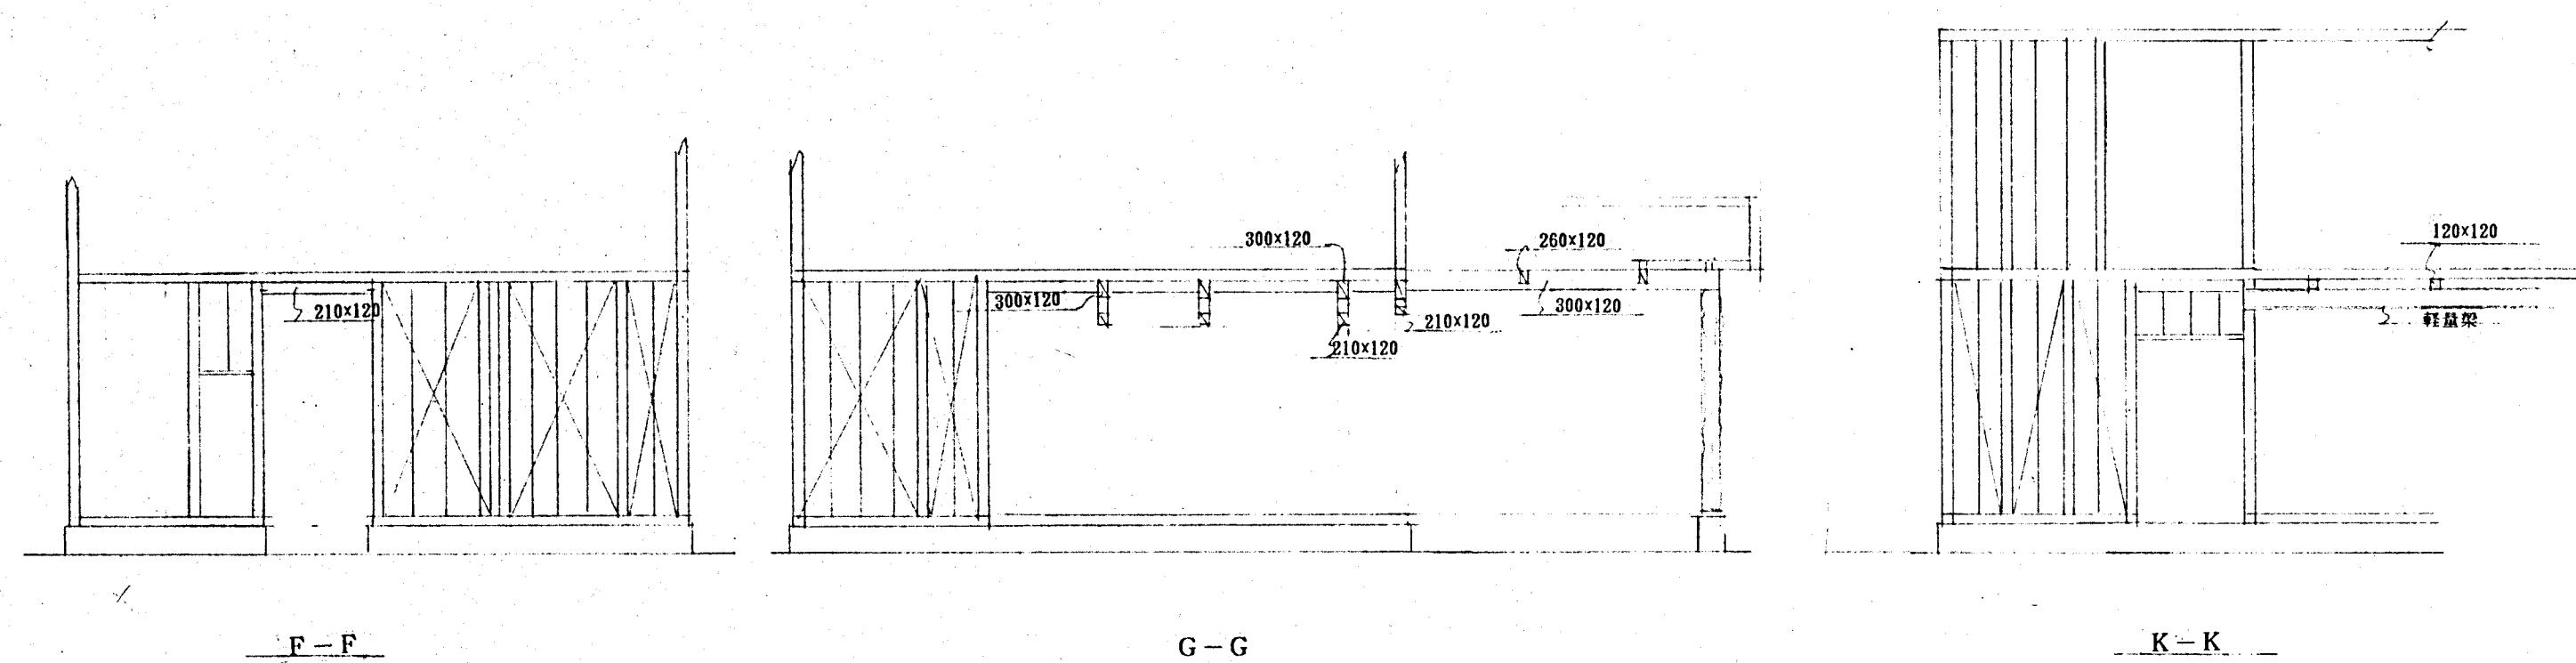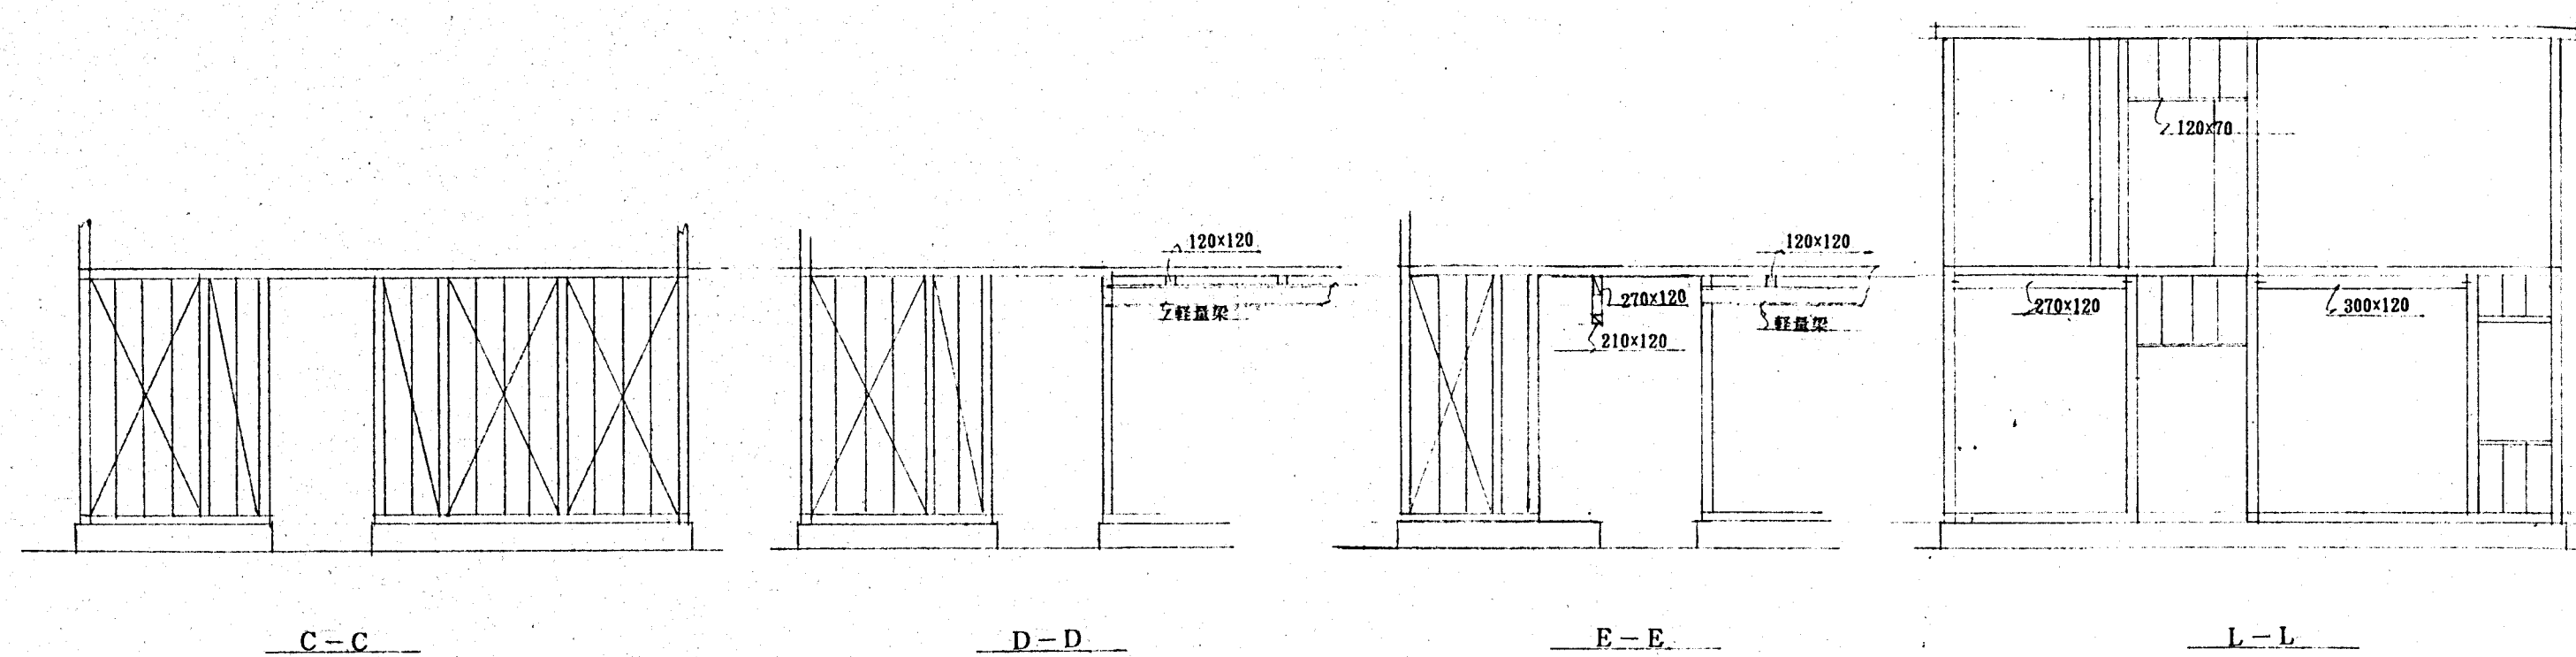


①	石膏板・F 9.5 下地吸音板張り r9	軽鉄下地 19型	びのり付け
②	同上 r12	木製下地	びのり張り
③	格子天井羽目板張り、F-F 9.5	木製下地	びのり張り
④	ニューライン・S 450x9.5	木製下地	びのり張り
⑤	ブリーチ 910x910x9.5	軽鉄下地 19型	ビス止め
⑥	ビバ羽目板 r15	木製下地	保護塗装
⑦	珪酸塩繊維板 1.82x91x6	木製下地	V.P

一階天井伏図

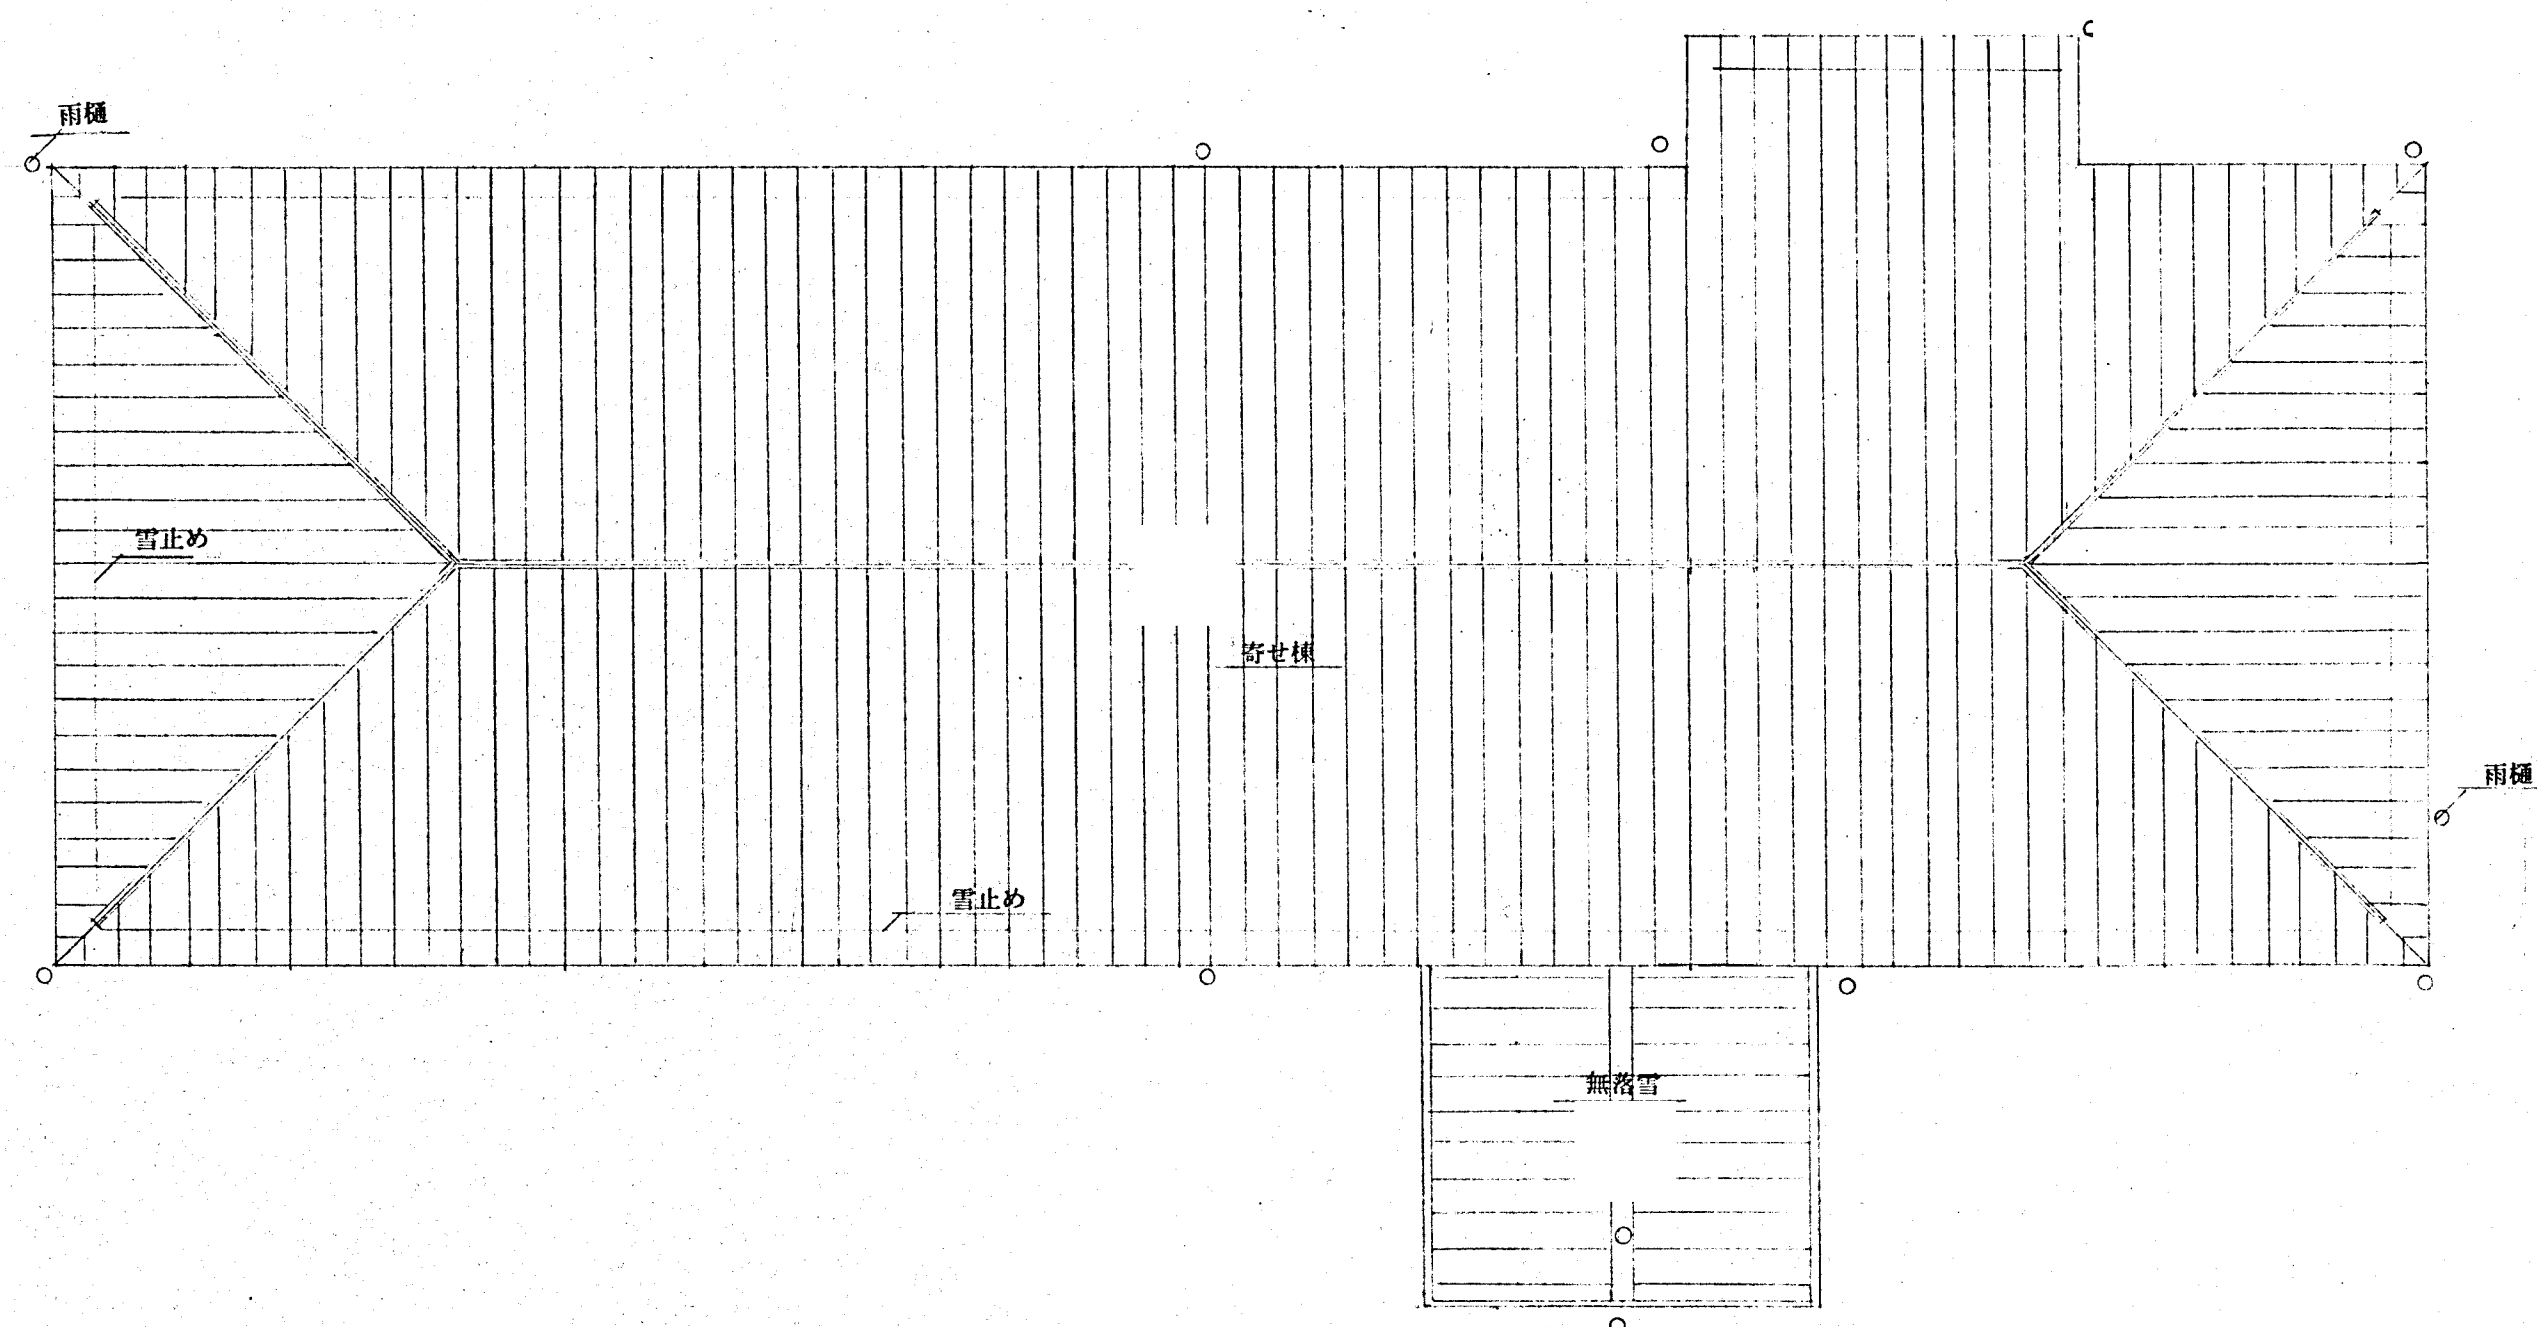

屋根伏図

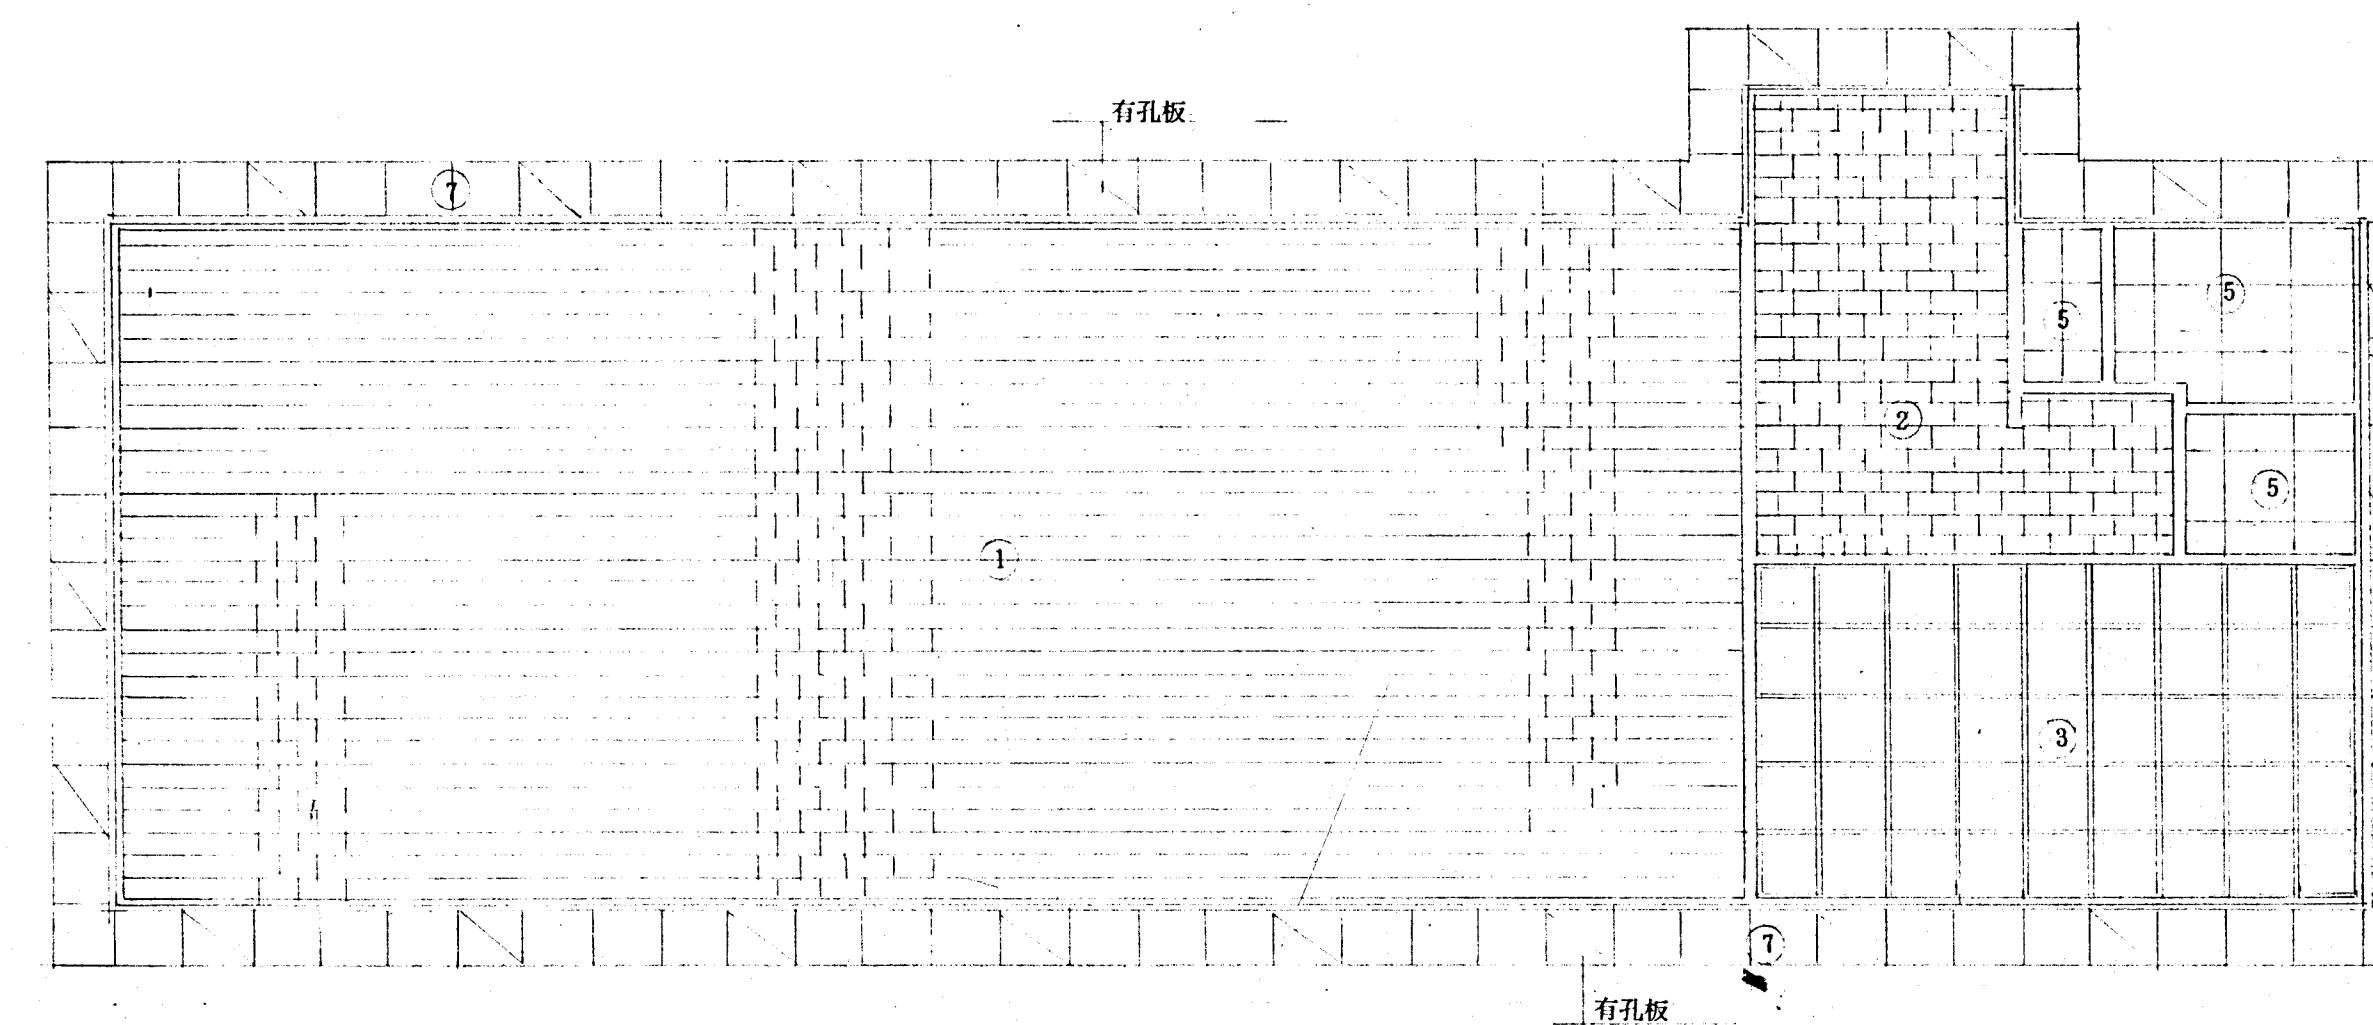

二階天井伏図