


コロバシ沢治山工事 施工箇所位置図

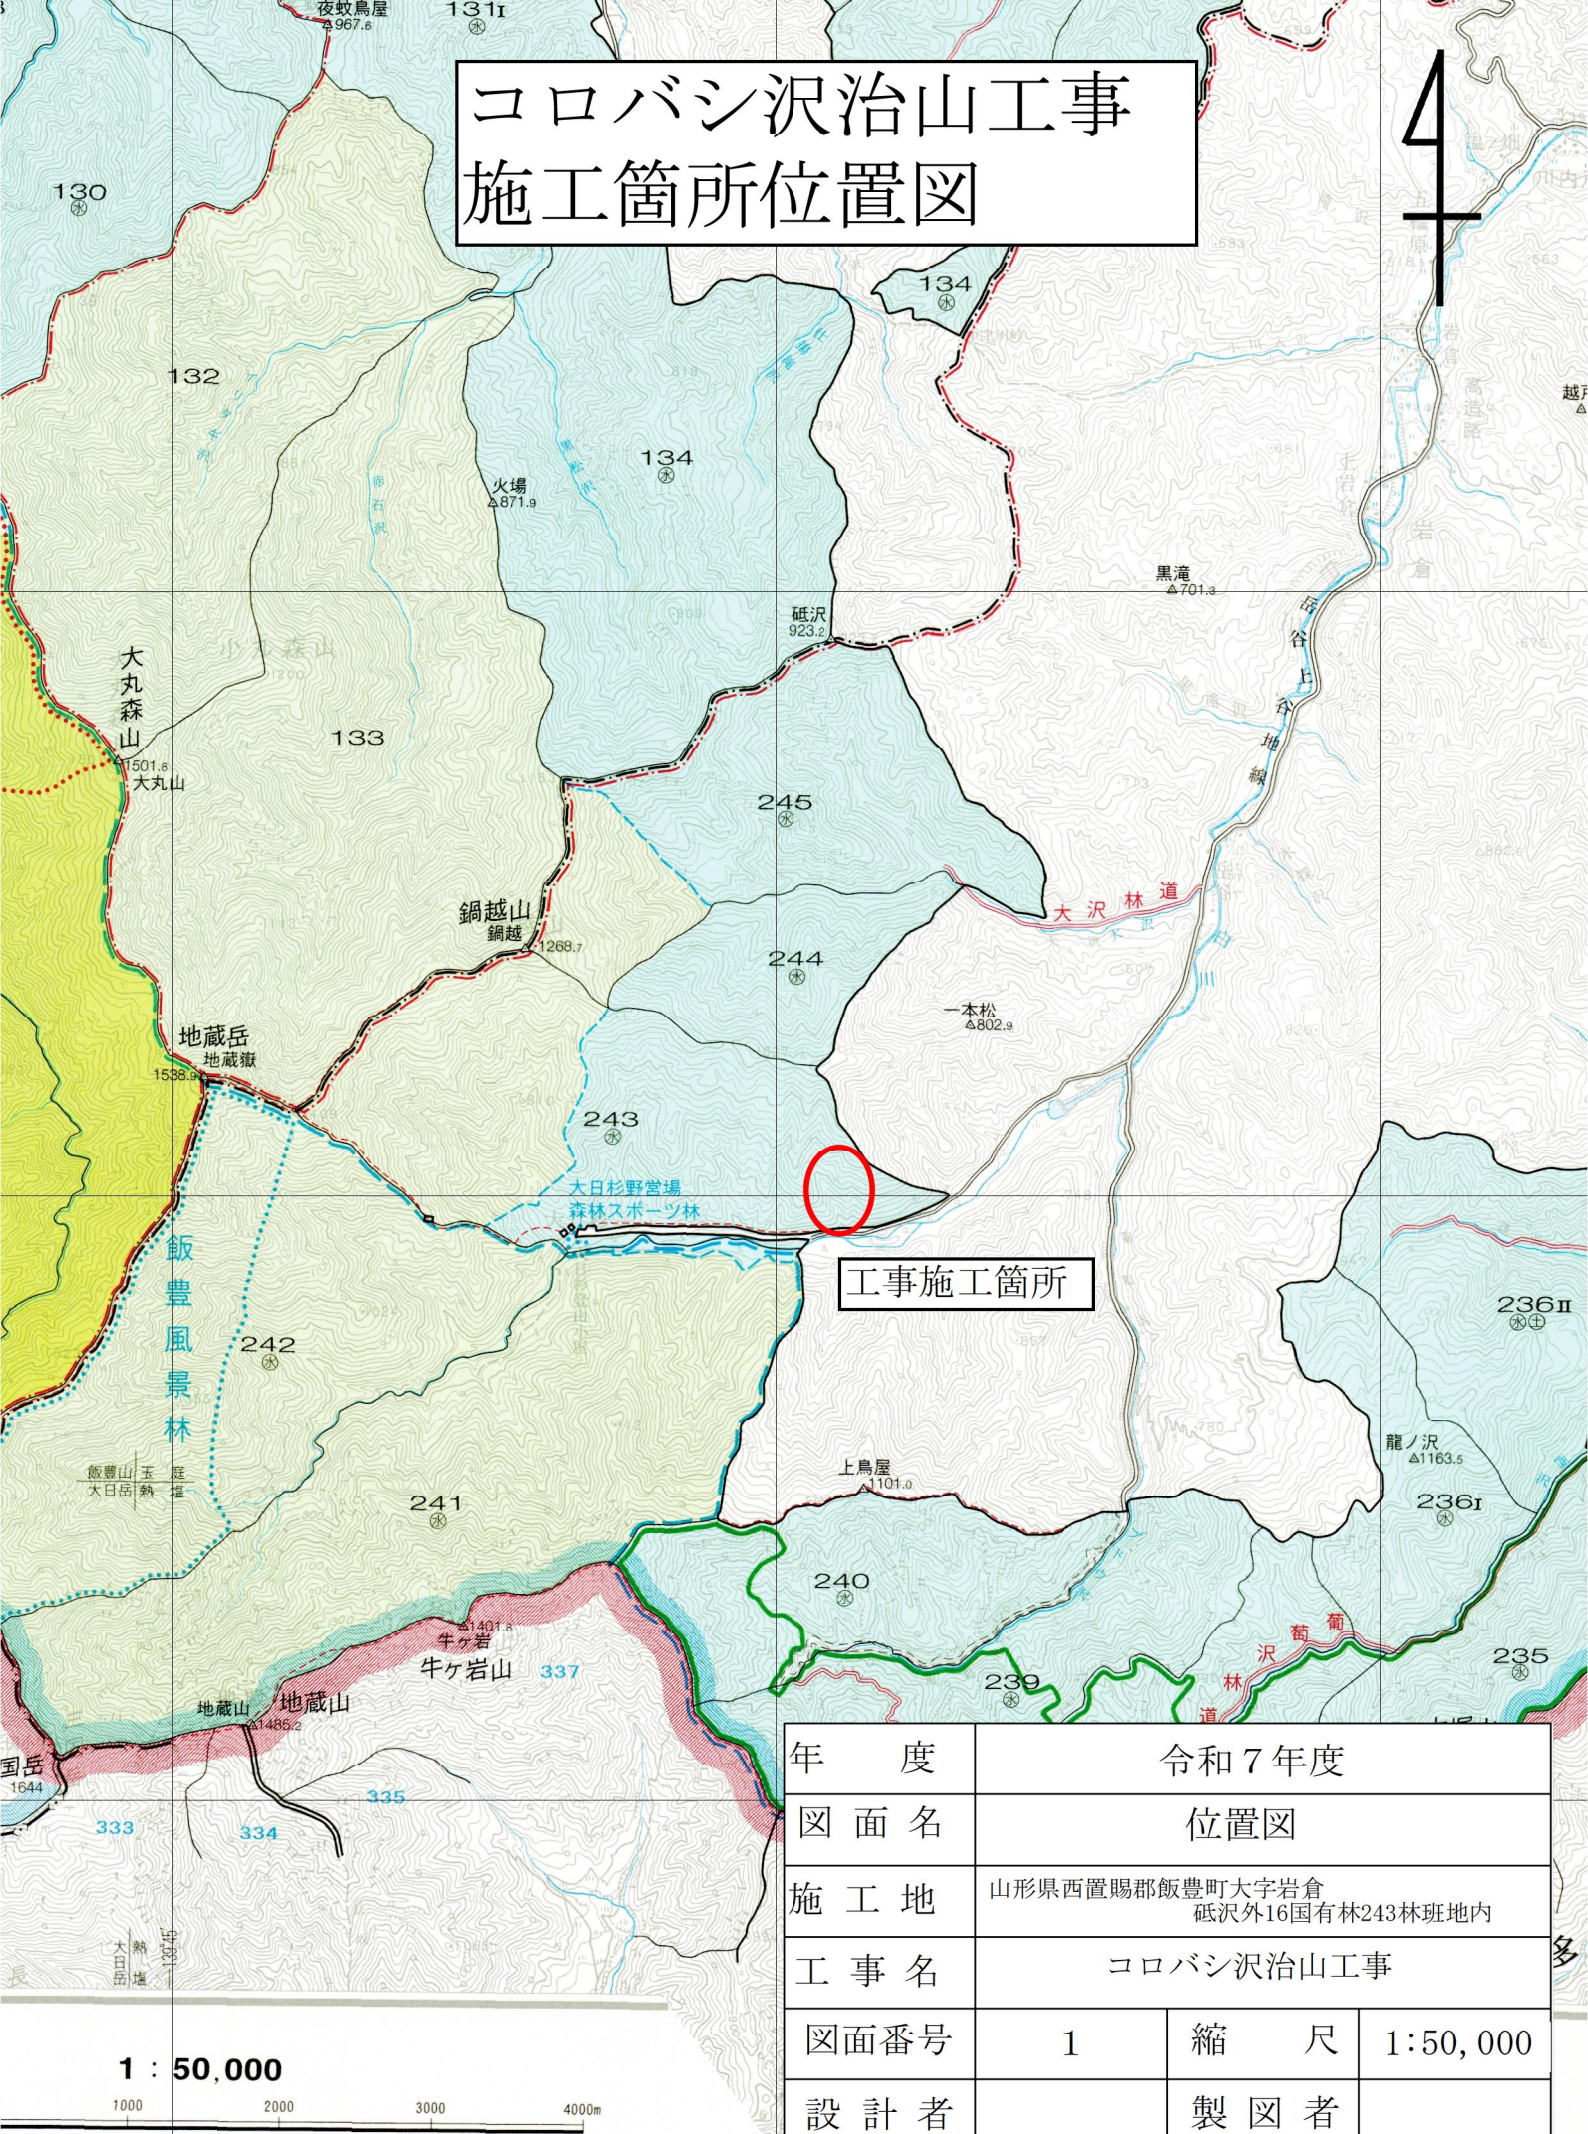


工事施工箇所

年 度	令和 7 年度		
図 面 名	位置図		
施 工 地	山形県西置賜郡飯豊町大字岩倉 砥沢外16国有林243林班地内		
工 事 名	コロバシ沢治山工事		
図面番号	1	縮 尺	1:50,000
設 計 者		製 図 者	
東北森林管理局 置賜森林管理署			

コロバシ沢治山工事 施工箇所位置図

4

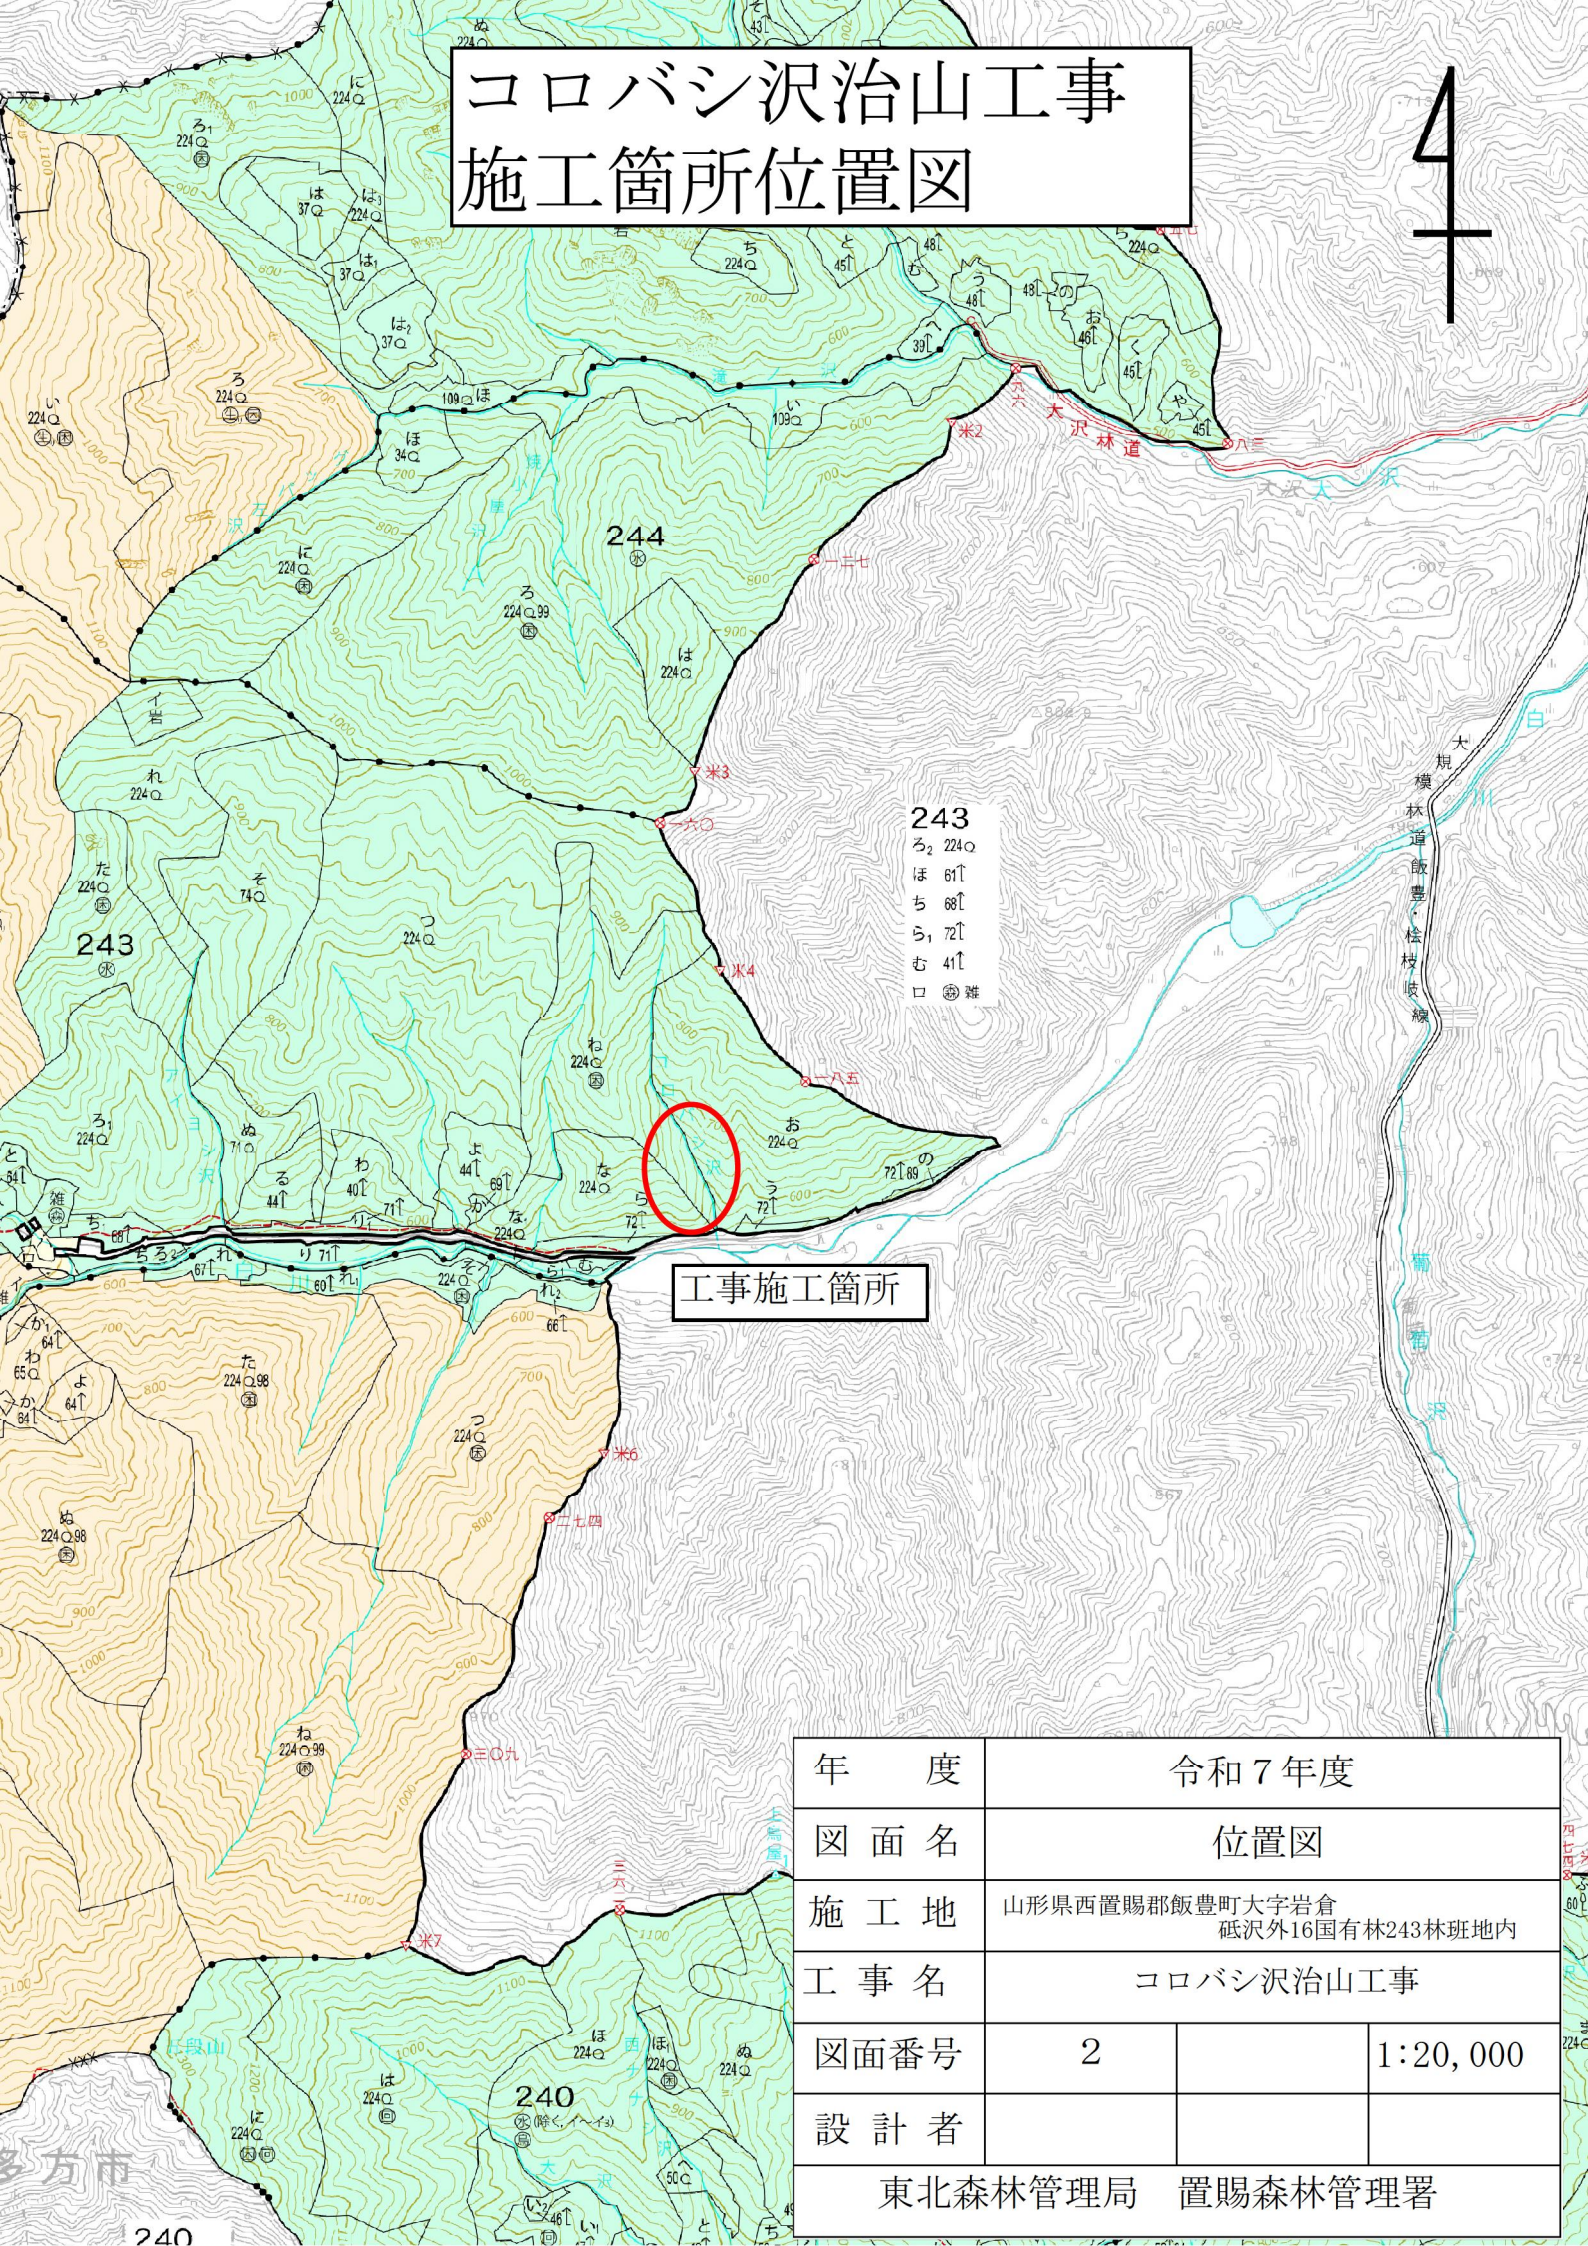


243
ろ₂ 224Q
ほ 61↑
ち 68↑
ら₁ 72↑
む 41↑
口 雑

工事施工箇所

年 度	令和 7 年度		
図 面 名	位置図		
施 工 地	山形県西置賜郡飯豊町大字岩倉 砥沢外16国有林243林班地内		
工 事 名	コロバシ沢治山工事		
図面番号	2		1:20,000
設 計 者	東北森林管理局 置賜森林管理署		


工事用道路平面図

S=1:1,000

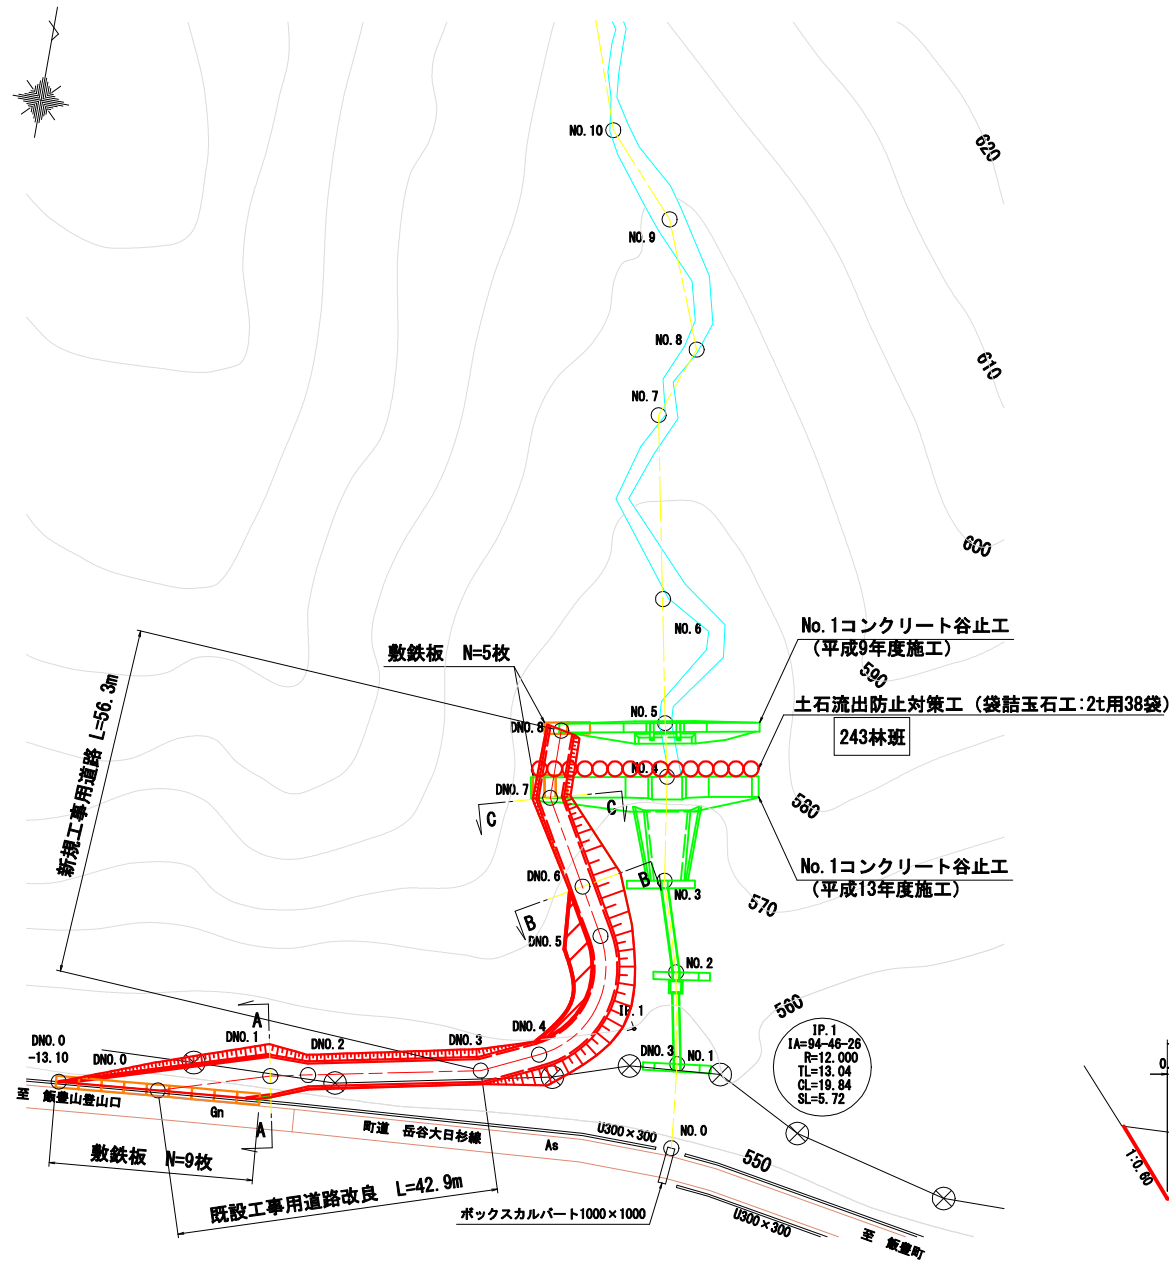


資材運搬路縦断面図

V=1:1,000
H=1:1,000

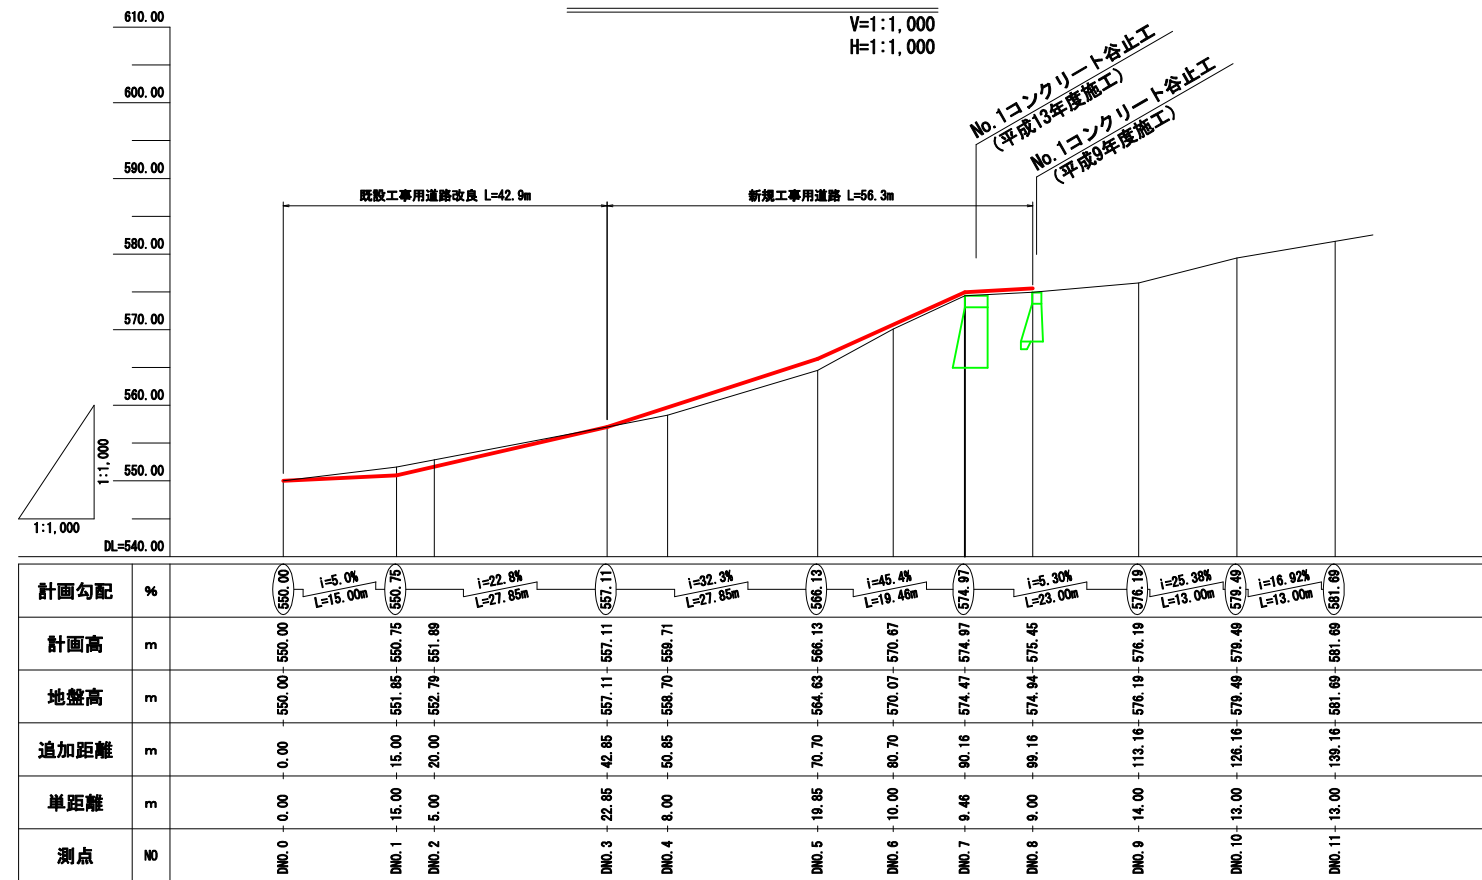

工事用道路標準横断面図

S=1:200

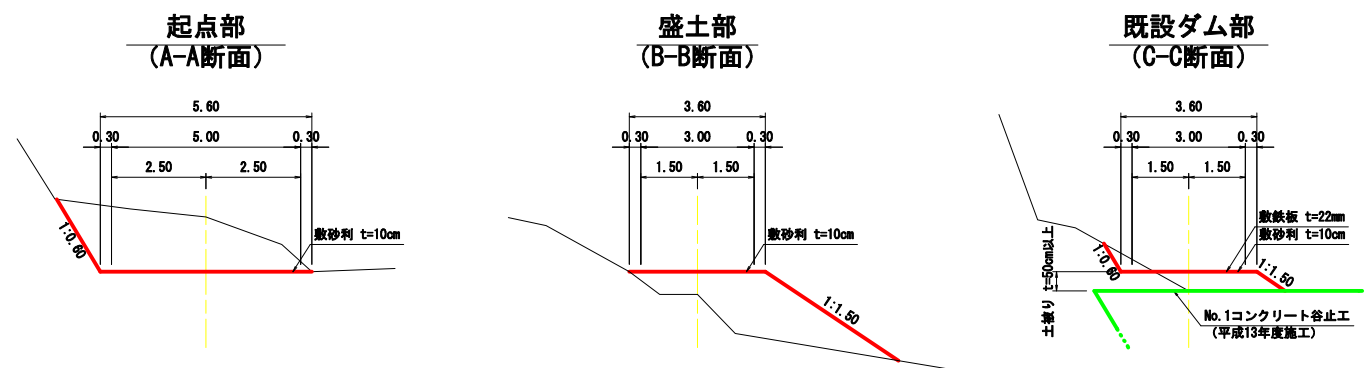

設計条件

設計車両	重機 車幅3.00m未満
舗装	工事用道路→敷砂利 (t=10cm) 入口、既設ダム上部→敷鉄板

年度	令和7年度		
図面名	工事用道路平面図・縦断面・標準横断面図		
施工地	山形県西置賜郡飯豊町大字岩倉延沢外16 国有林243林班地内		
工事地	コロバシ沢	治山工事	
図面番号	—	縮尺	図示
設計者	—	製図者	—
東北森林管理局	—	置賜森林管理署	—

資材運搬路横断図-1

S=1:200

DNo. 1
GH=551.85
FH=550.75

DNo. 3
GH=557.11
FH=557.11

DNo. 5
GH=564.63
FH=566.13

DNo. 1		
記号	数量	
C1	7.3	
B1	-	
CL	2.2	
BL	-	

DNo. 3		
記号	数量	
C1	1.1	
B1	-	
CL	2.1	
BL	-	

DNo. 5		
記号	数量	
C1	-	
B1	9.6	
CL	-	
BL	3.1	

DNo. 0		
記号	数量	
C1	1.9	
B1	-	
CL	1.7	
BL	-	

DNo. 2		
記号	数量	
C1	4.0	
B1	-	
CL	1.9	
BL	-	


DNo. 4		
記号	数量	
C1	-	
B1	4.2	
CL	-	
BL	2.9	

記号	名称
C1	機械掘削(土砂)
B1	盛土
CL	切土法面仕上げ
BL	盛土法面仕上げ

年度		令和7年度		
図面名		資材運搬路横断図-1		
施工地		山形県西置賜郡飯豊町大字岩倉延沢外16 国有林243林道地内		
工事地		コロバシ沢 治山工事		
図面番号		—	縮尺	S=1:200
設計者			製図者	
東北森林管理局			置賜森林管理署	


資材運搬路横断図-2

S=1:200

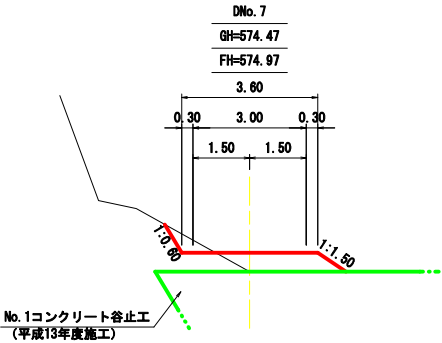


DNo. 7	
記号	数量
C1	0.3
B1	1.3
CL	0.9
BL	0.9

DL=570.00

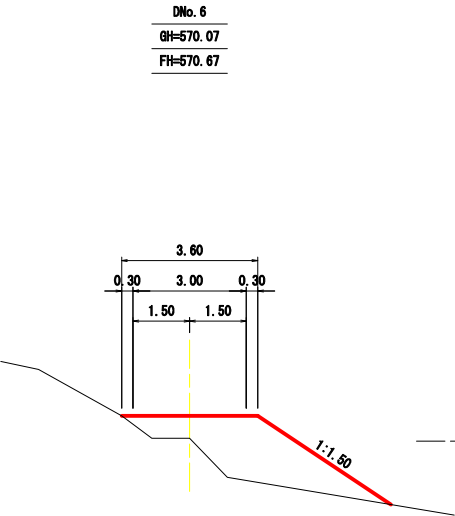

DNo. 6	
記号	数量
C1	-
B1	6.4
CL	-
BL	4.2

DL=570.00

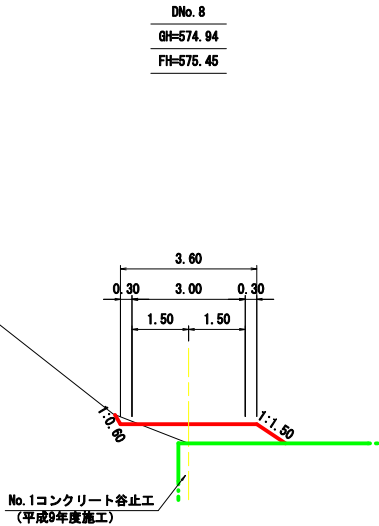

DNo. 8	
記号	数量
C1	0.1
B1	1.4
CL	0.3
BL	0.9

DL=575.00

記号	名称
C1	機械掘削(土砂)
B1	盛土
CL	切土法面仕上げ
BL	盛土法面仕上げ

年度	令和7年度		
図面名	資材運搬路横断図-2		
施工地	山形県西置賜郡飯豊町大字岩倉延沢外16 国有林243林道地内		
工事地	コロバシ沢 治山工事		
図面番号	—	縮尺	S=1:200
設計者		製図者	
東北森林管理局		置賜森林管理署	