



# 蟹ヶ沢地区地すべり調査業務（位置図）

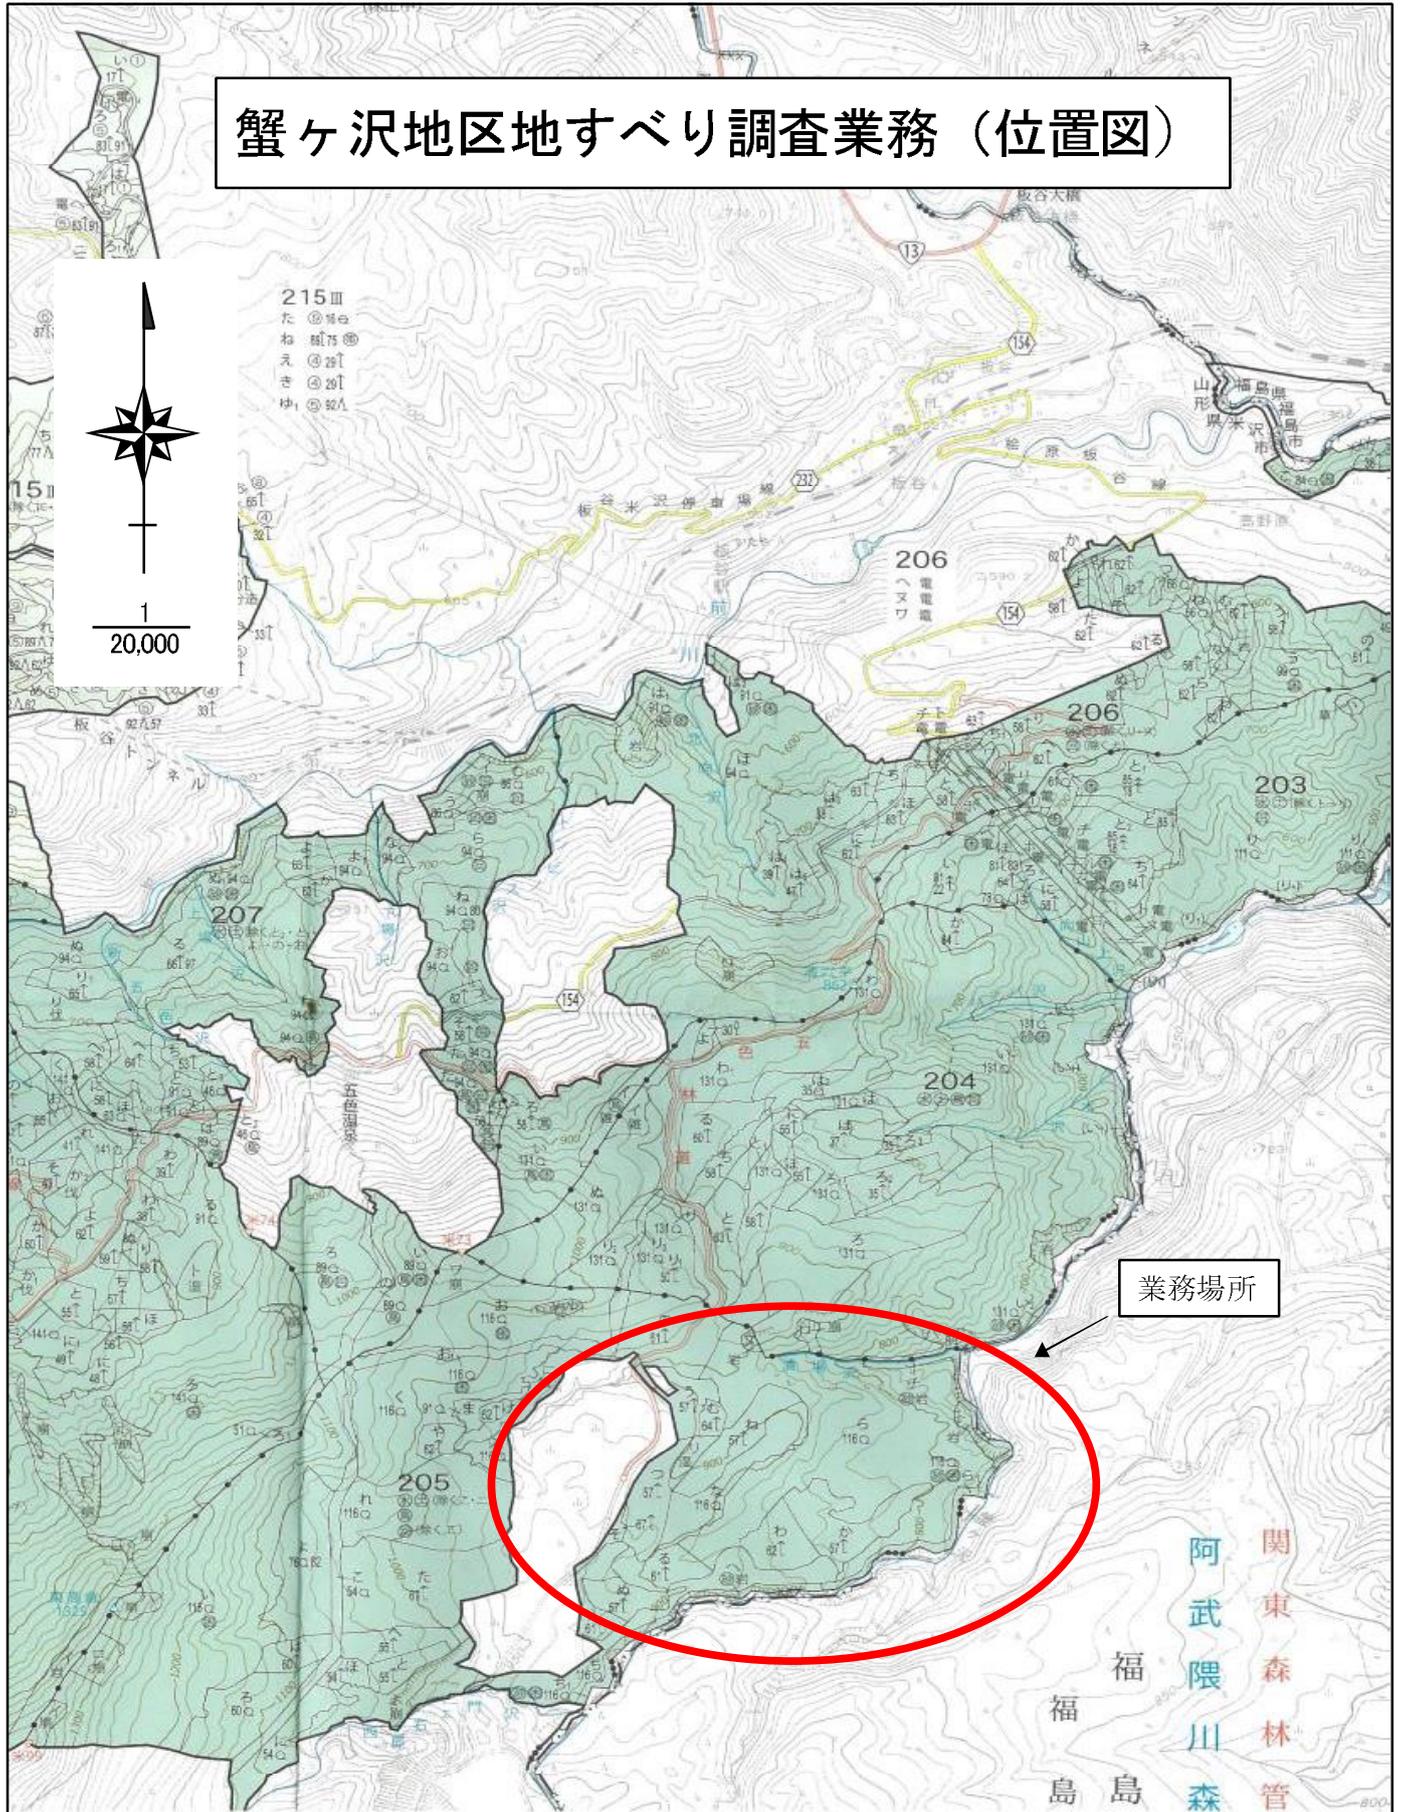

凡 例	
	地すべりブロック
	調査ボーリング孔
	観測実施孔 (R06)
	観測休止孔
	ひずみ計+水位計
	ひずみ計のみ
	地中伸縮計+水位計
	地中伸縮計のみ
	水位計のみ
	GPS観測点
	GPS観測点(休止)
	強制排水工
	落込ボーリング
	集水井工
	集水ボーリング
	排水トンネル施工
	アンカー工
	軌打工
	監視カメラ
	地中変位計(自動観測)
	水位観測(自動観測)
	融雪雨量計(自動観測)
	雨量計(自動観測)
	温度計(自動観測)
	通信ケーブル

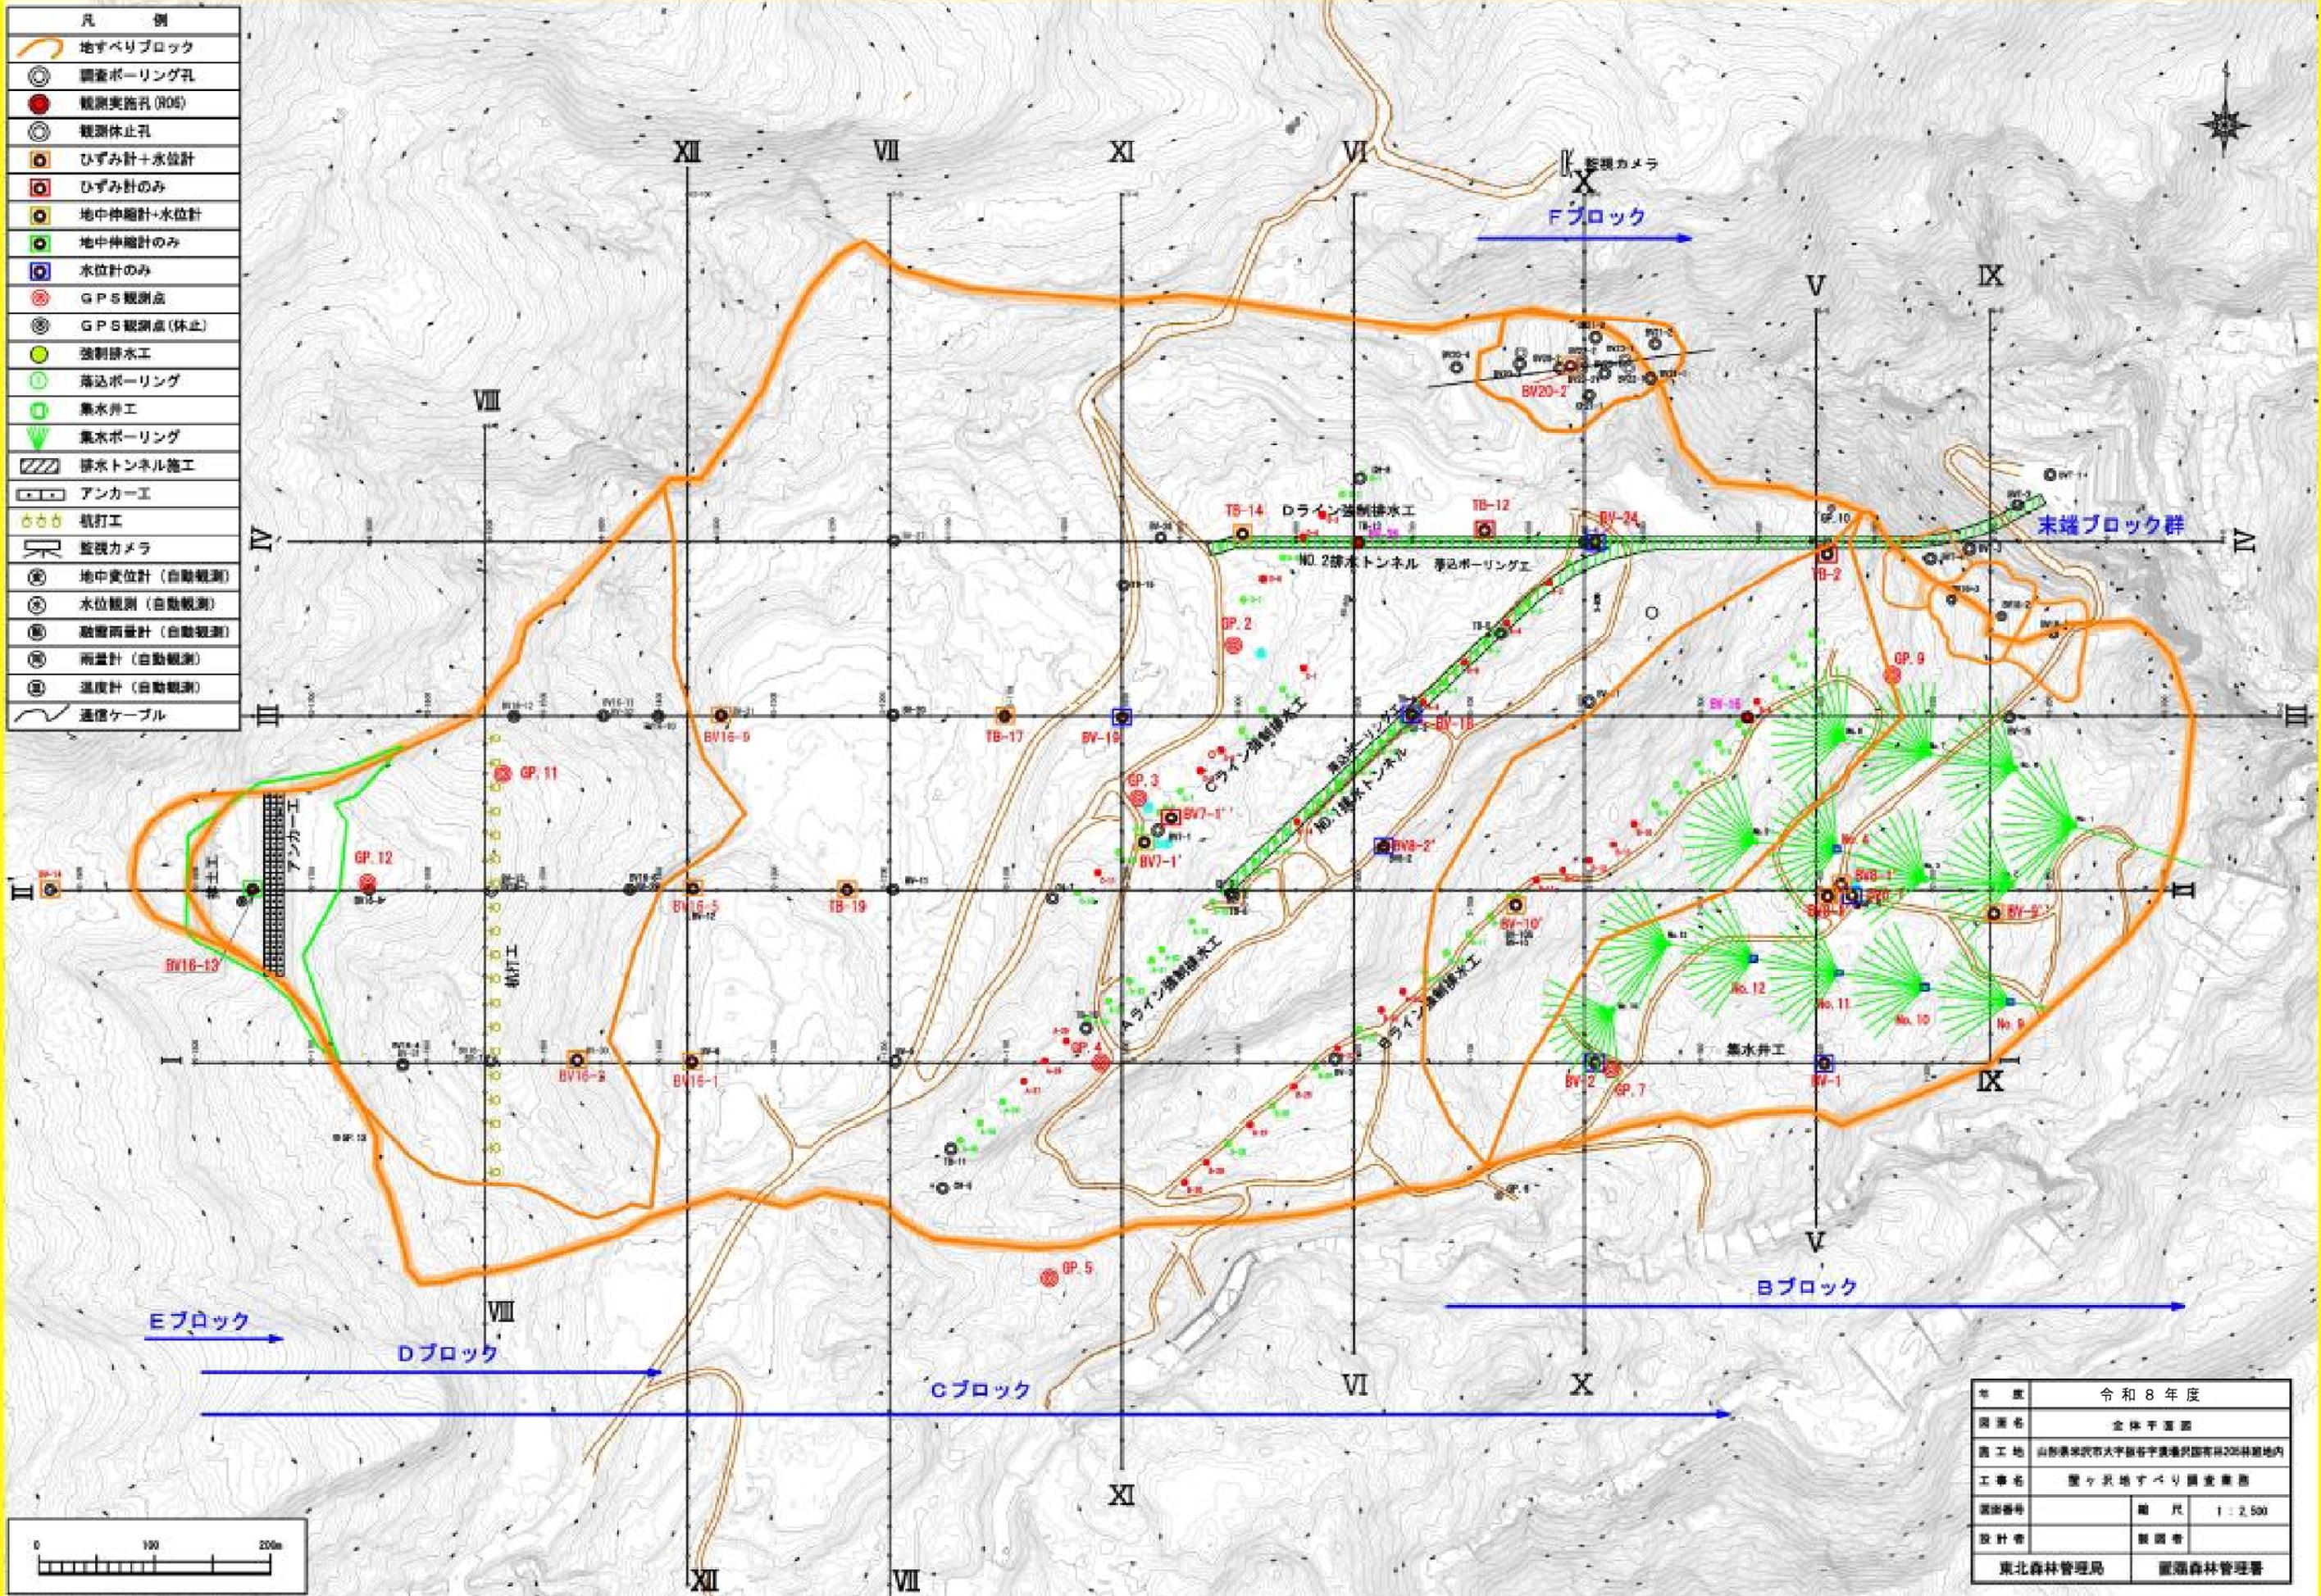

年度	令和8年度
図名	全体平面図
図工	山形県東市大字飯谷字豊福町国有林200林園地内
工事名	圍ヶ沢地すべり調査業務
図面番号	縮尺 1:2,500
設計者	監製者
東北森林管理局	置戸森林管理署