

位置図

S=1:50,000

青森県むつ市大畠町大字大畠字葉色山国有林1162林班は3小班
西の股林道 起点



工事箇所	○
既設林道	—
県道	—

位置図

S=1:20,000

青森県むつ市大畠町大字大畠字葉色山国有林1162林班は3小班
西の股林道 起点



凡例

工事箇所




既設林道




劣化損傷図 S=1:200


側面図

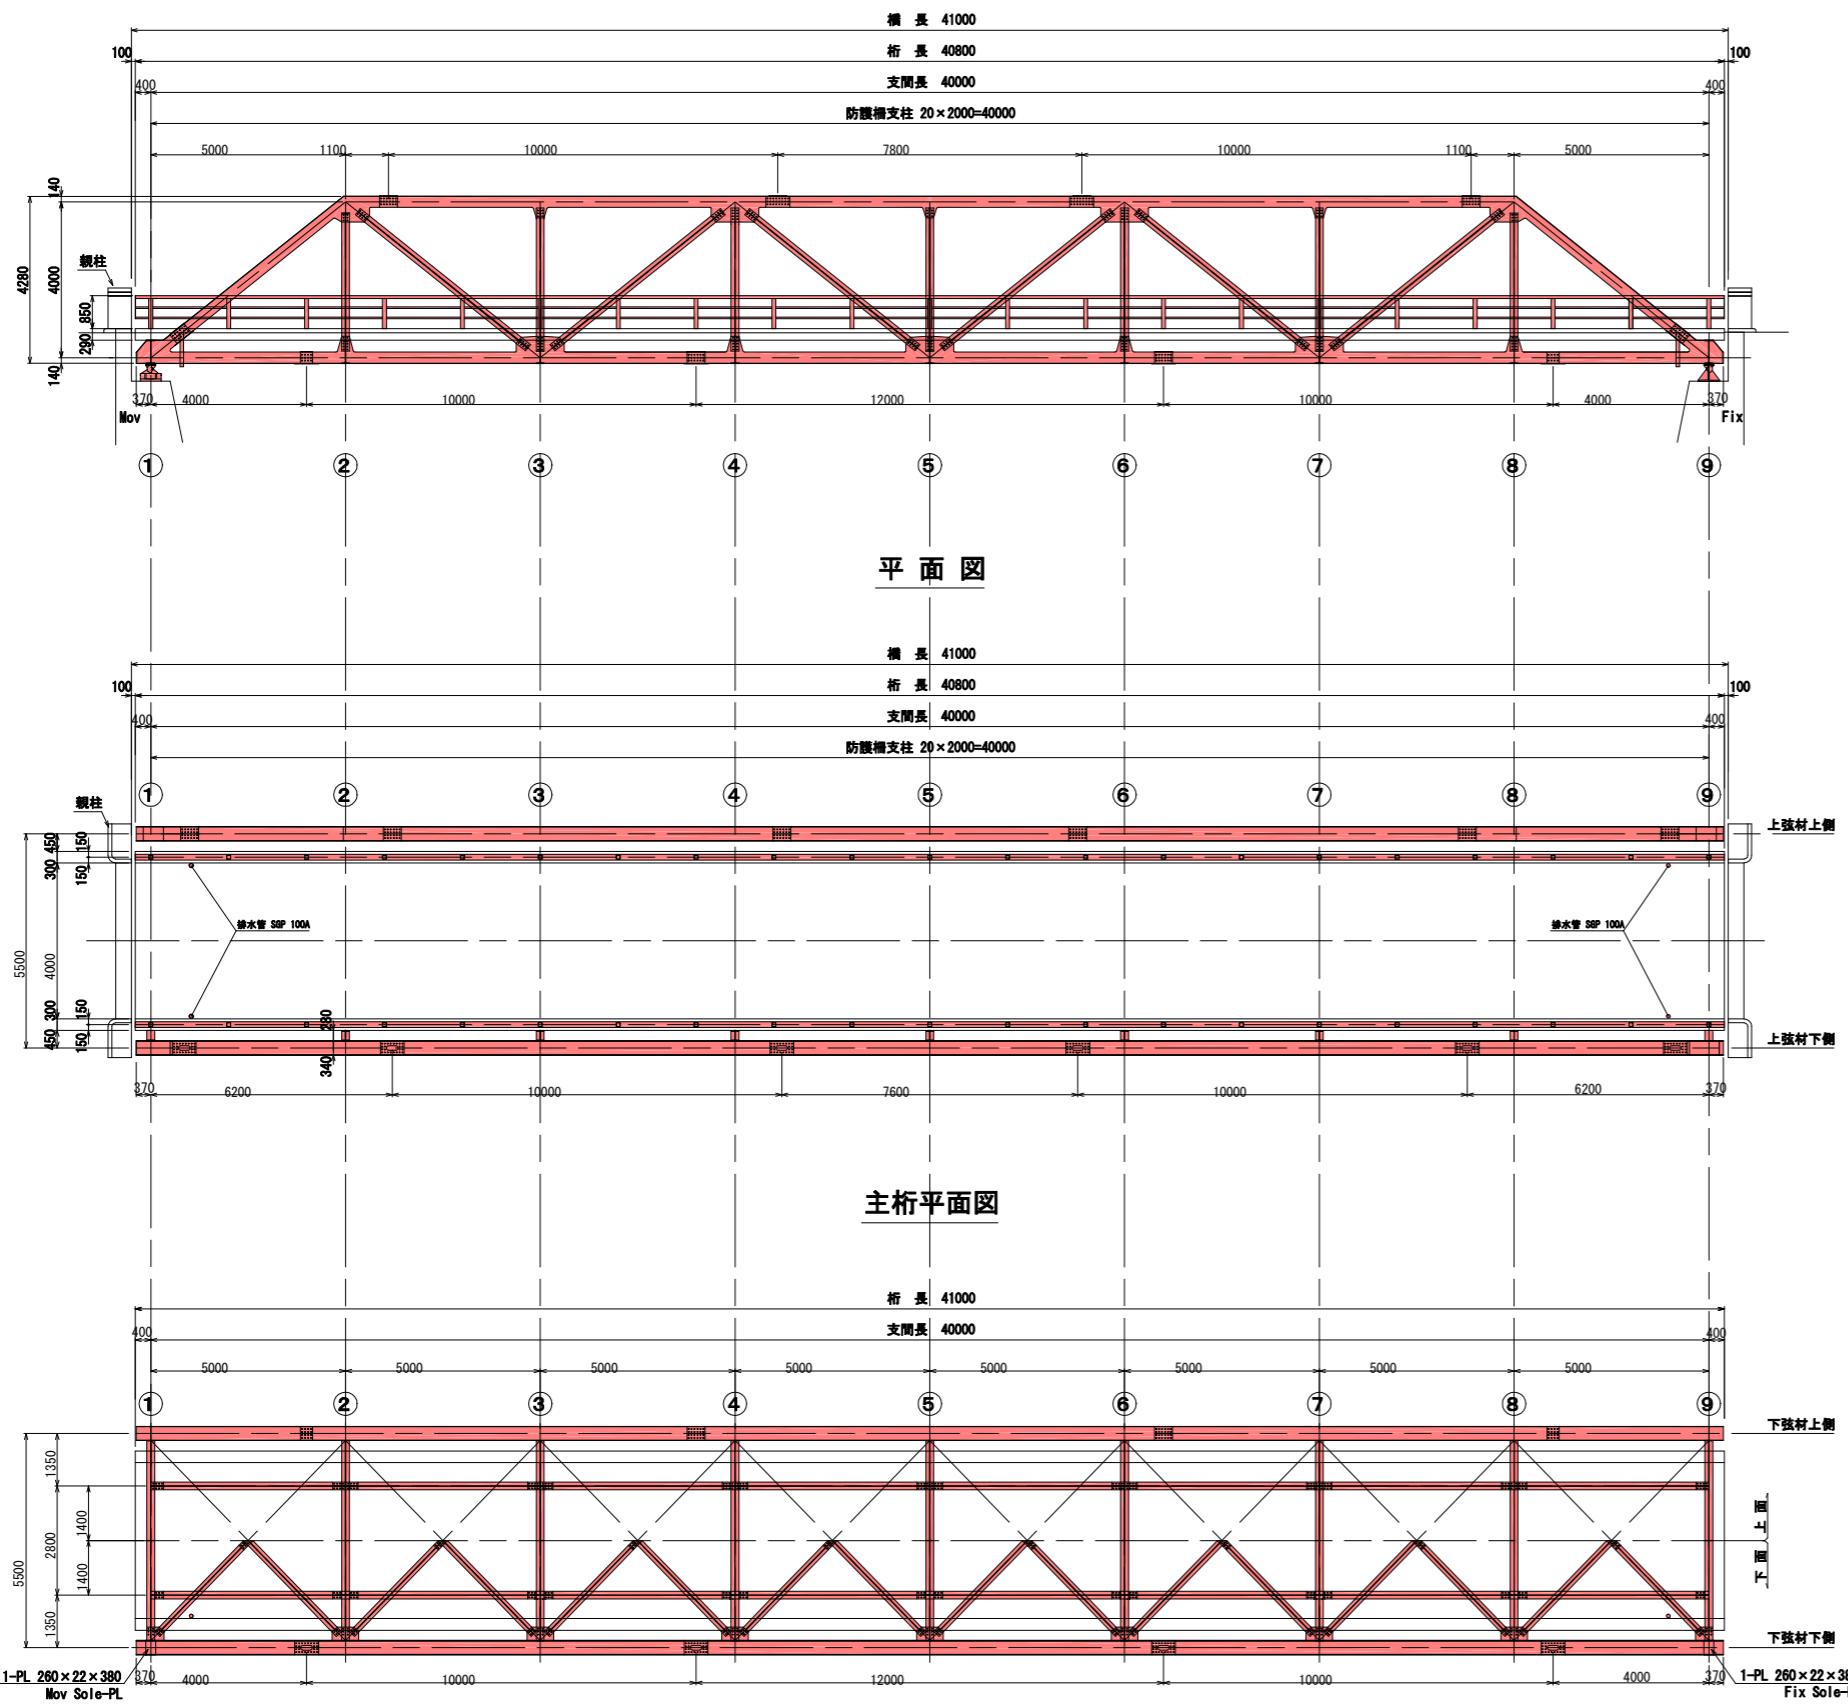


断面図 S=1:100

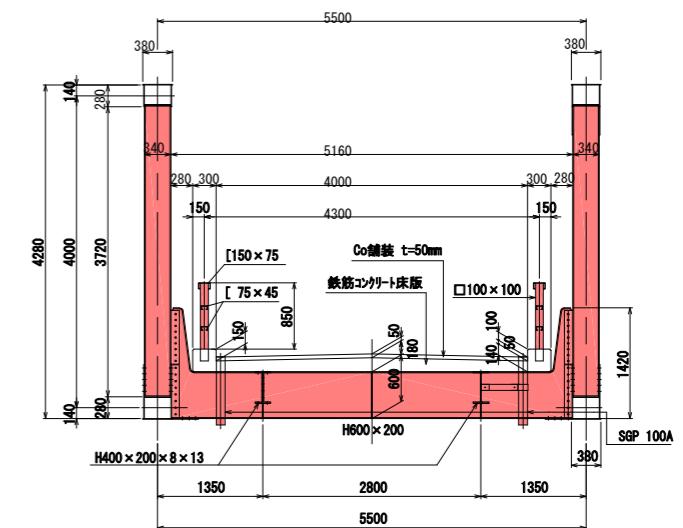

可動側支承 S=1:20

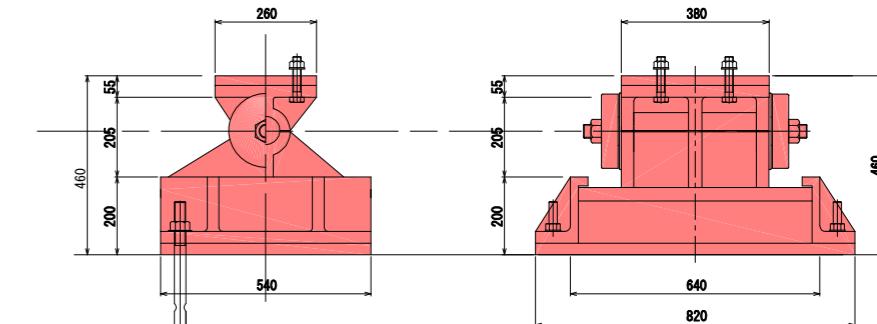

固定側支承 S=1:20

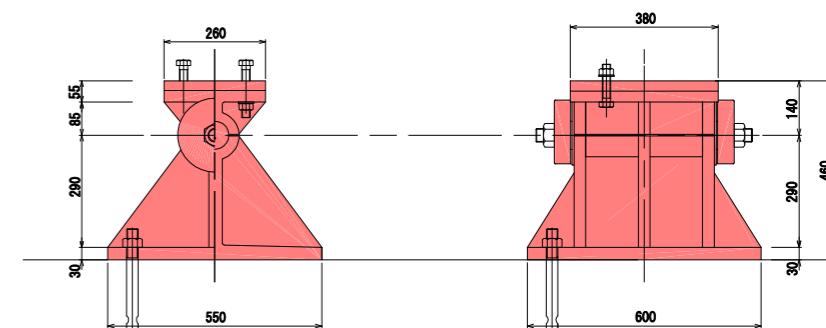

塗装仕様：Rc-1塗装系（スプレー）


塗装工程	塗 料 名	使用量 (g/m ²)	塗装間隔
素地調整	1種		4時間以内
防食下地	有機ジンクリッヂペイント	600	1～10日
下 塗	弱溶剤形変性エポキシ樹脂塗料下塗	240	1～10日
下 塗	弱溶剤形変性エポキシ樹脂塗料下塗	240	1～10日
中 塗	弱溶剤形ふっ素樹脂塗料用中塗	170	1～10日
上 塗	弱溶剤形ふっ素樹脂塗料上塗	140	1～10日

対策工一覧表		
対象箇所・部位 等	損傷・変状種別	対策工法 等
橋体工・支承工・排水管	PCB塗装除去・劣化	Rc1全面塗装塗装・循環式ブラスト(NETIS-V)
防護柵	腐食・部材欠損・変形	防護柵更新(Gr-C-2B-4)


図名	劣化損傷図	1 / 7
署名	下北森林管理署	
名称	西の股林道改良工事	
縮尺	図示	

上部工側面図 S=1:100


上下弦材側面図

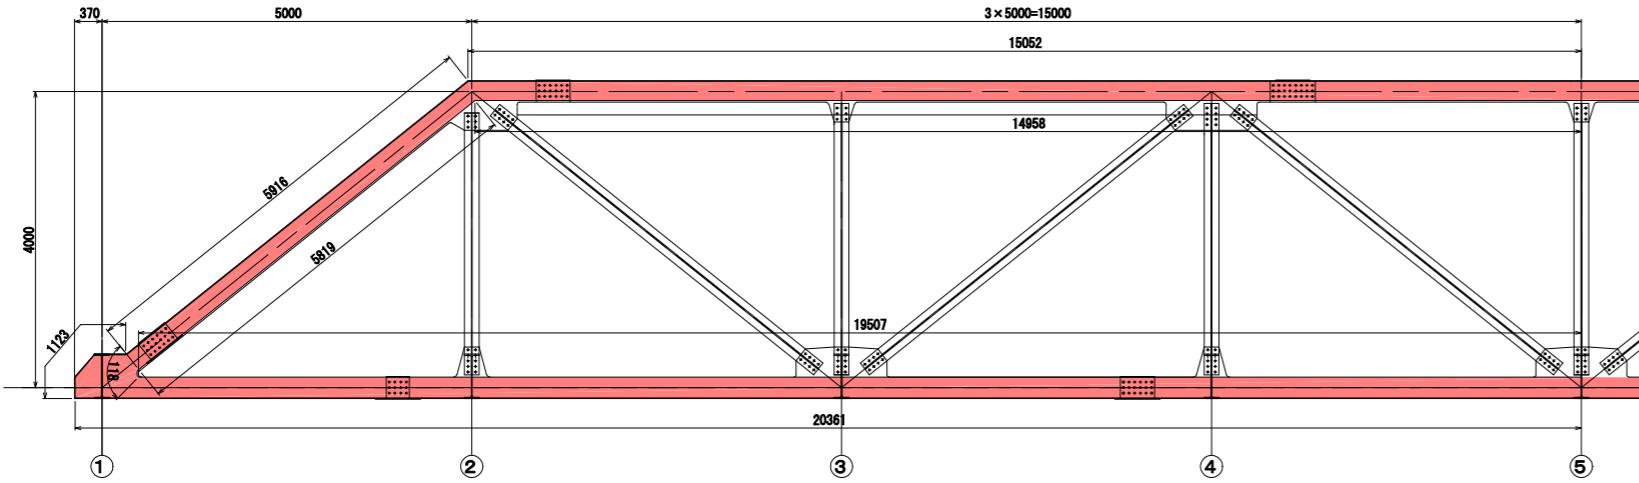

斜材・鉛直材側面図

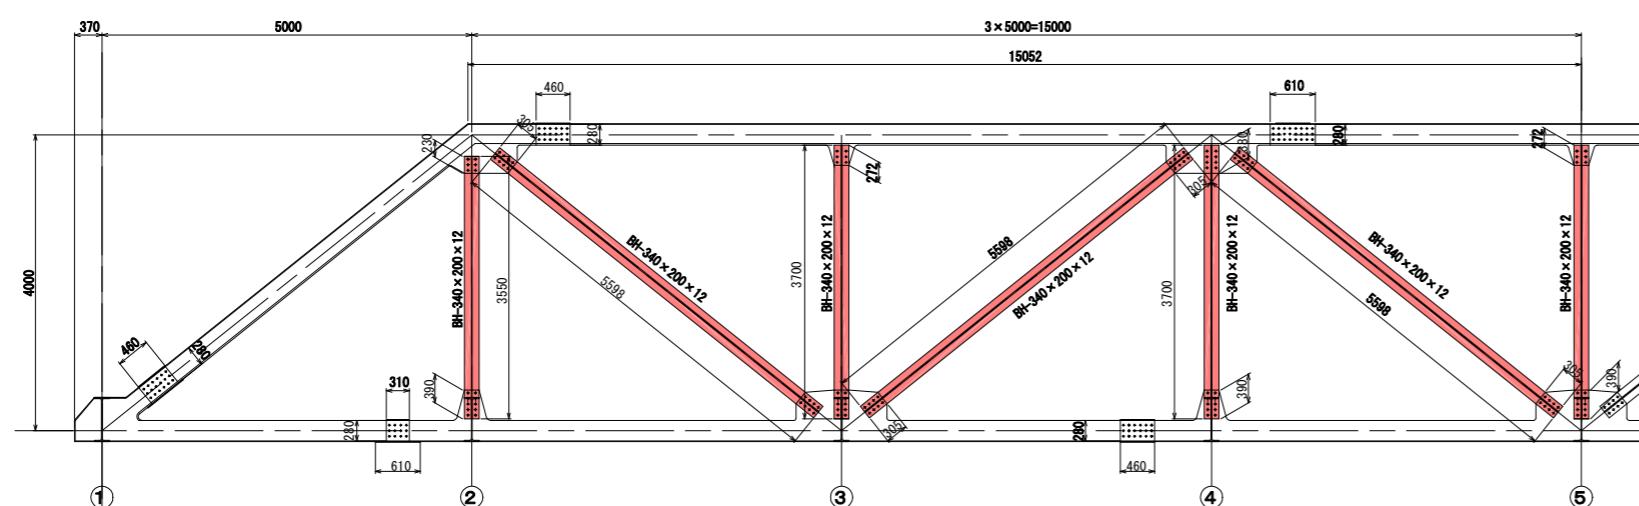


上下弦材側板求積圖

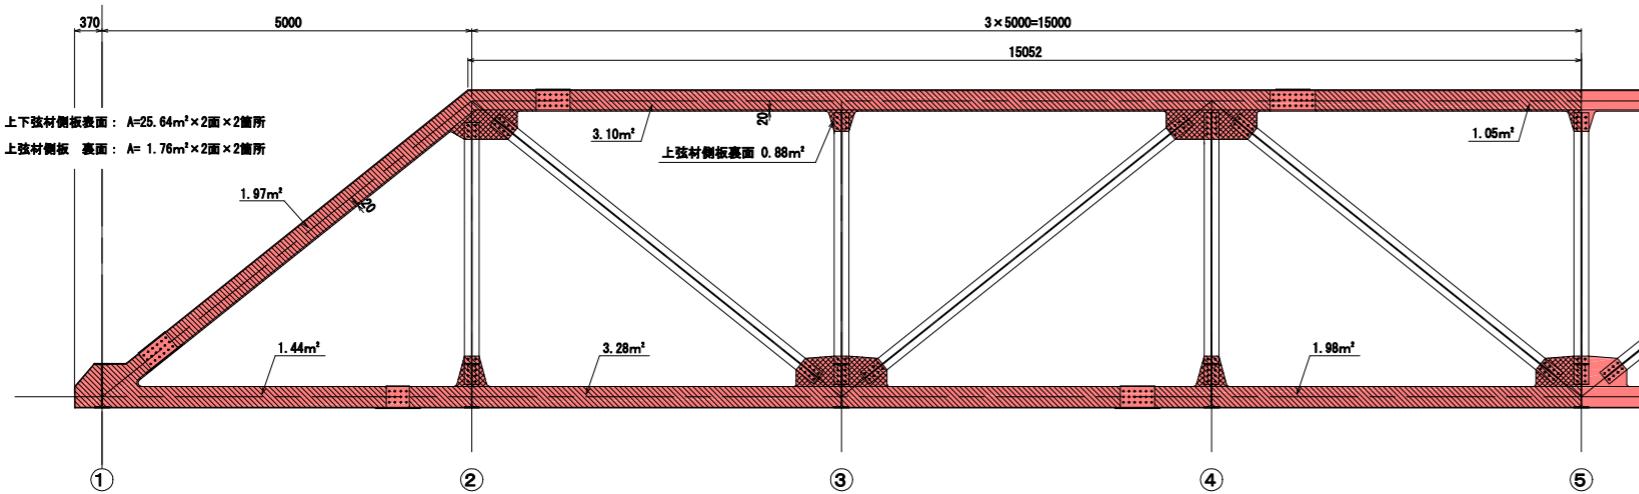


断面図 S=1:60

添接部

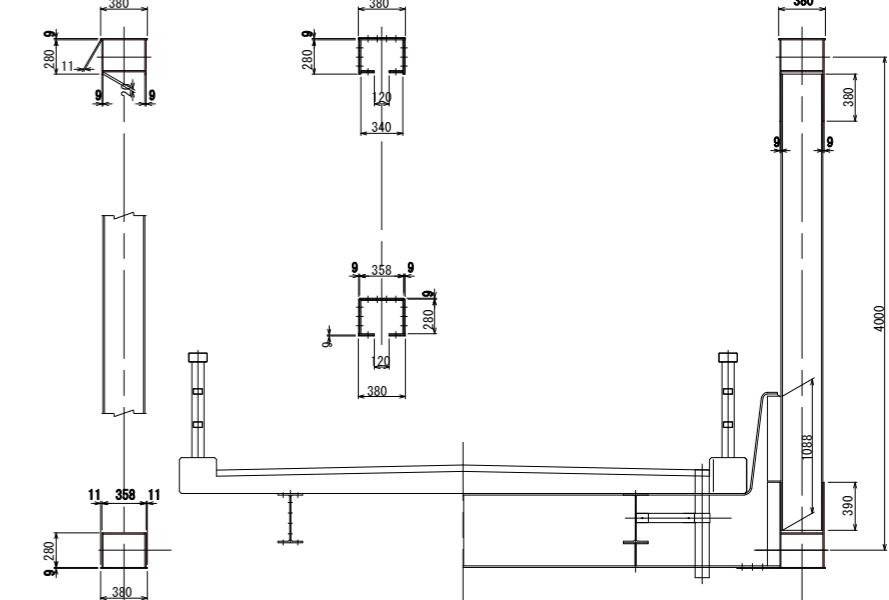


位置図

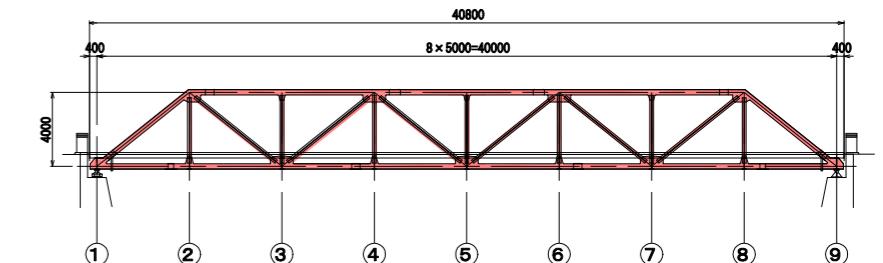

図名	上部工側面図	2 / 7
署名	下北森林管理署	
名称	西の股林道改良工事	
縮尺	図示	

上部工詳細図 S=1:100


上弦材平面图

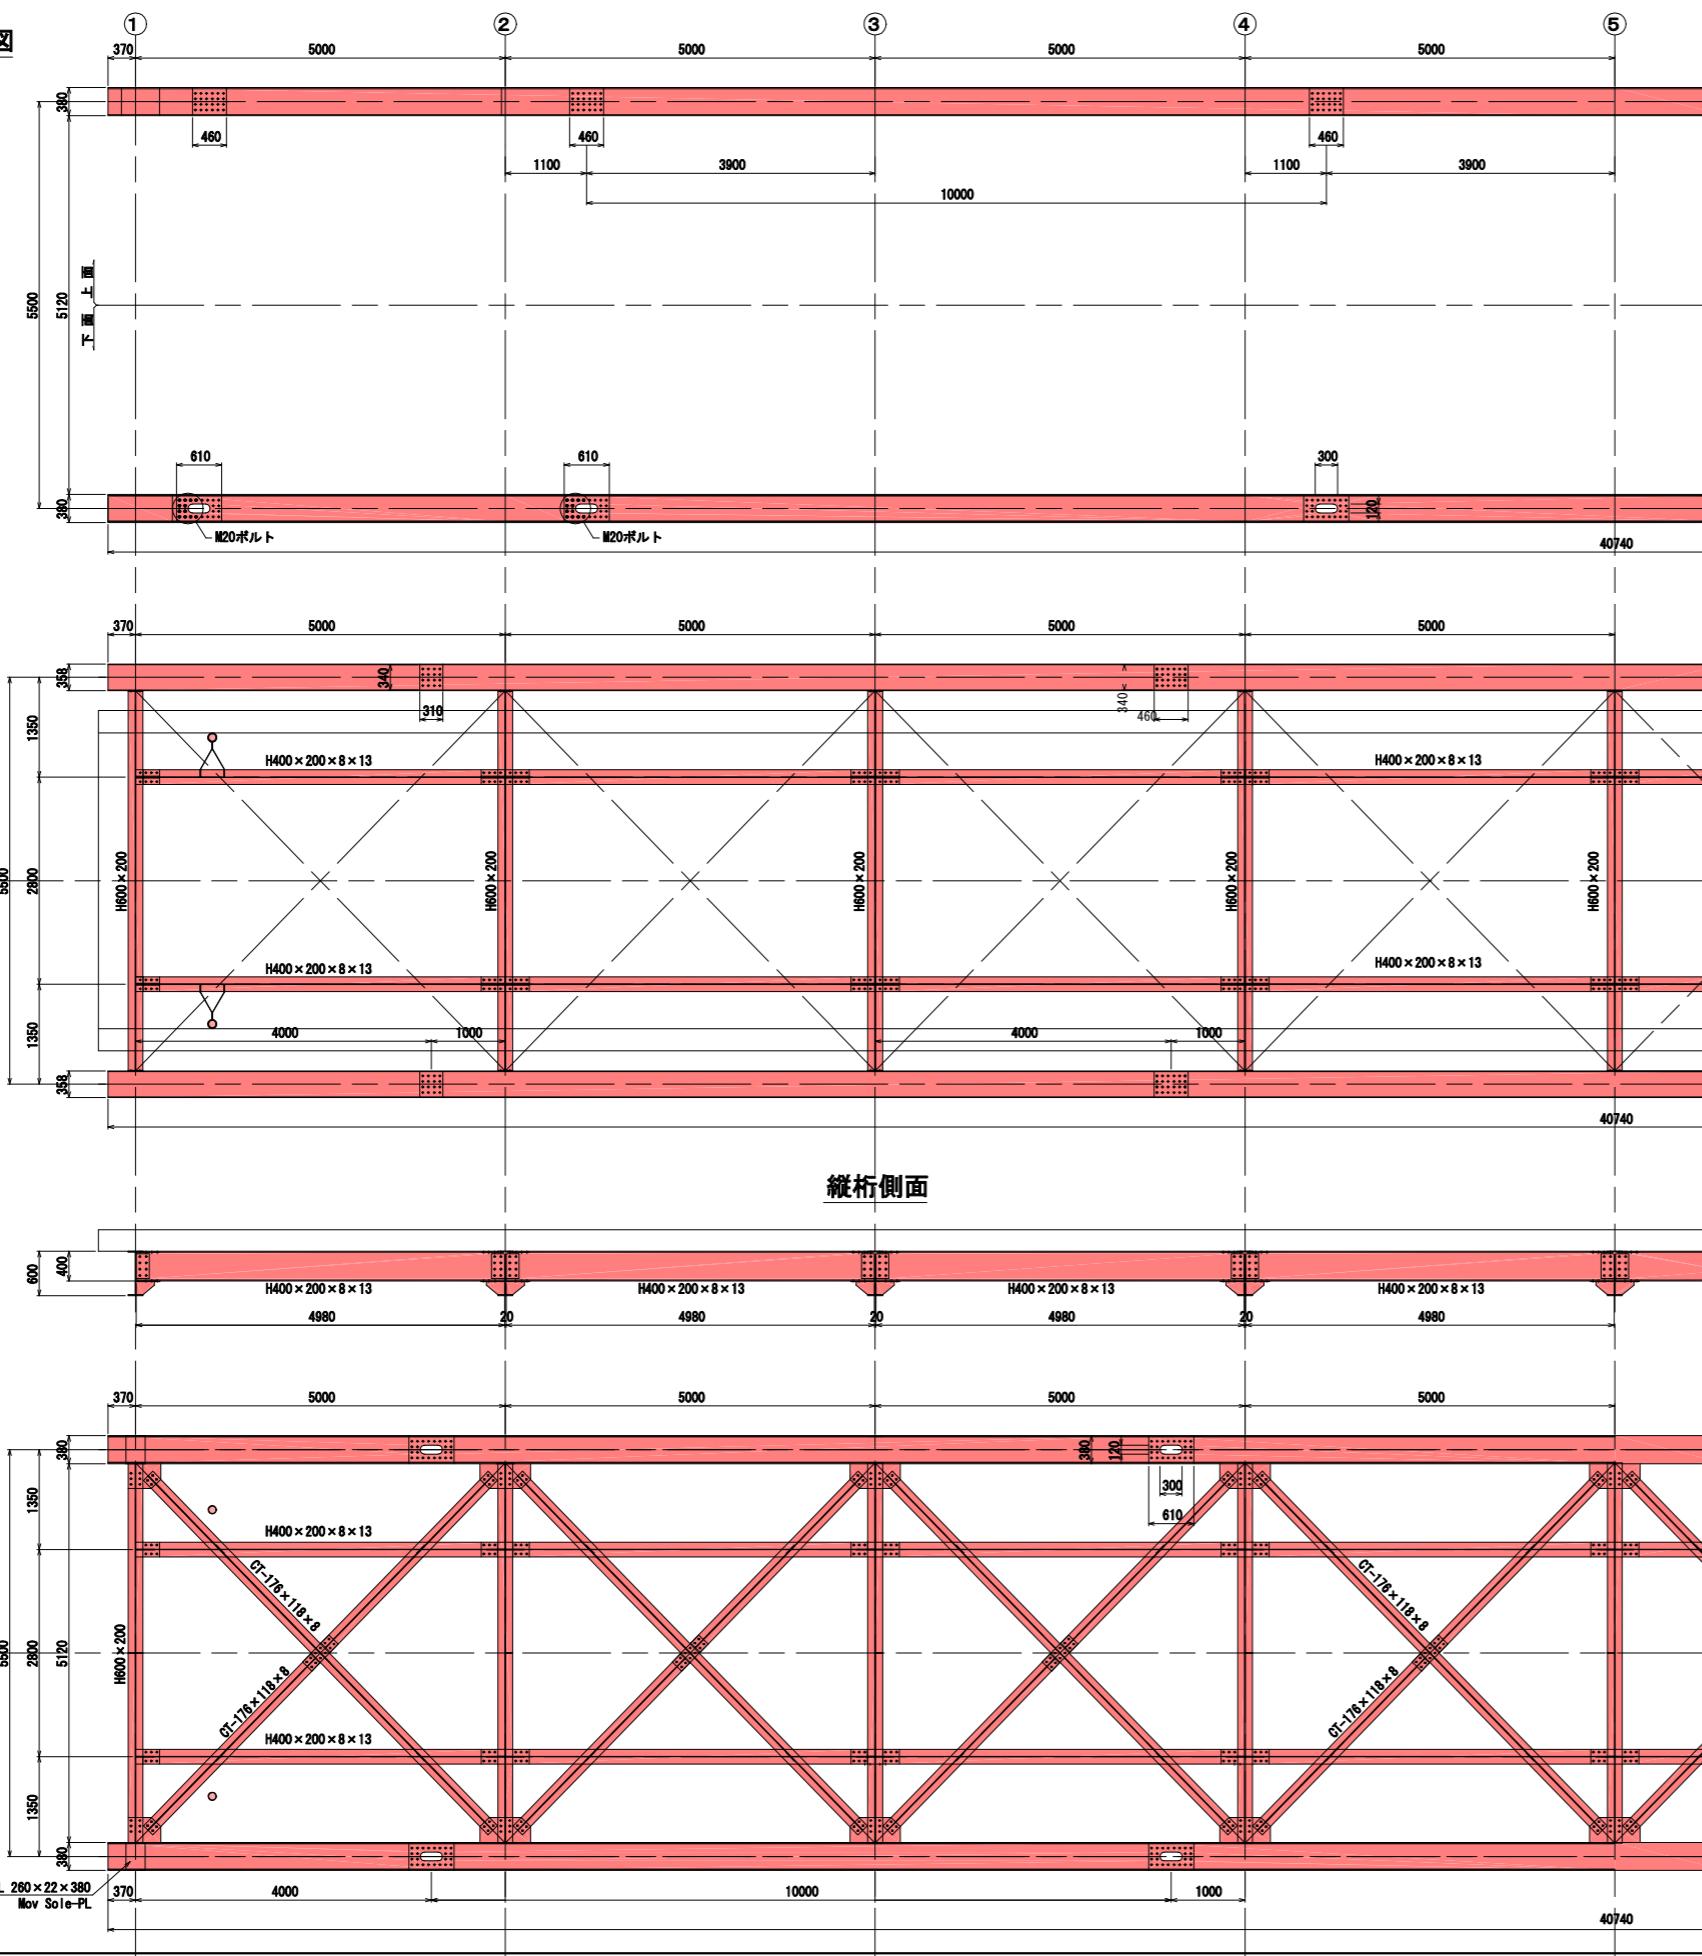

中間横桁詳細図 S=1:60

② ~ ⑧


中間横筋 Web(両面) : $A=6.49\text{m}^2 \times 7$ 箇所

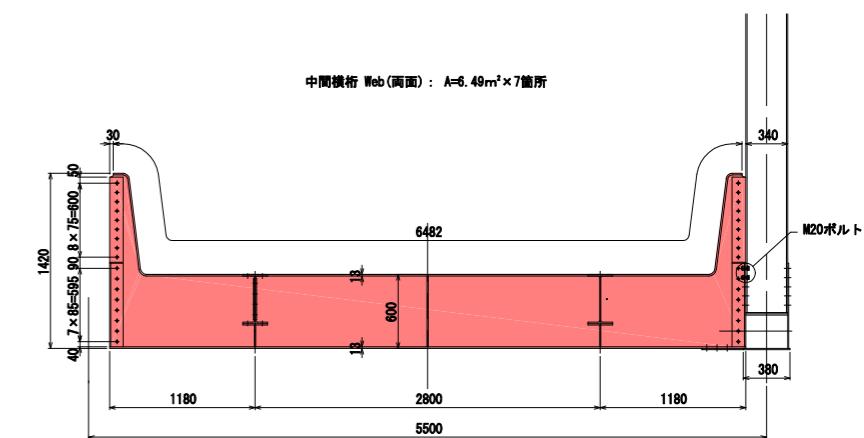

端部横断詳細図 S=1:60

①·⑨

端部橫折 600×200×11×17：2箇所

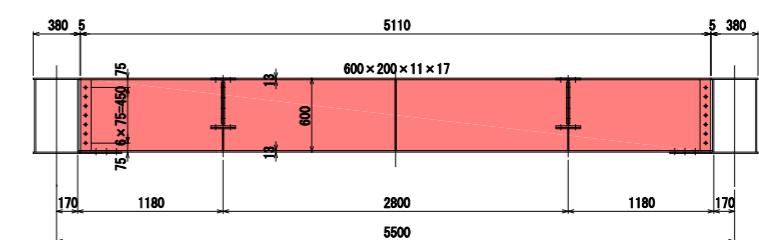


図名	上部工詳細図	3 / 7
署名	下北森林管理署	
名称	西の股林道改良工事	
縮尺	図示	

上流側既設防護柵 S=1:60

側面図


A-A

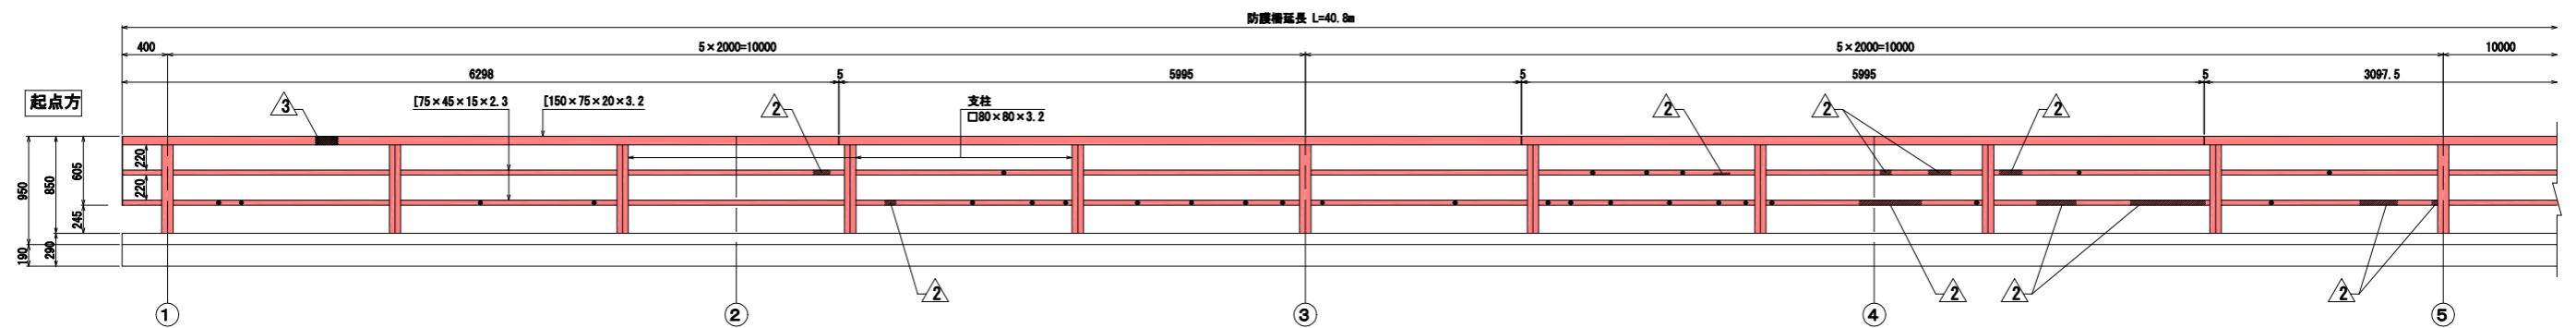

• 腐食孔


△ 断面欠損

部材变形

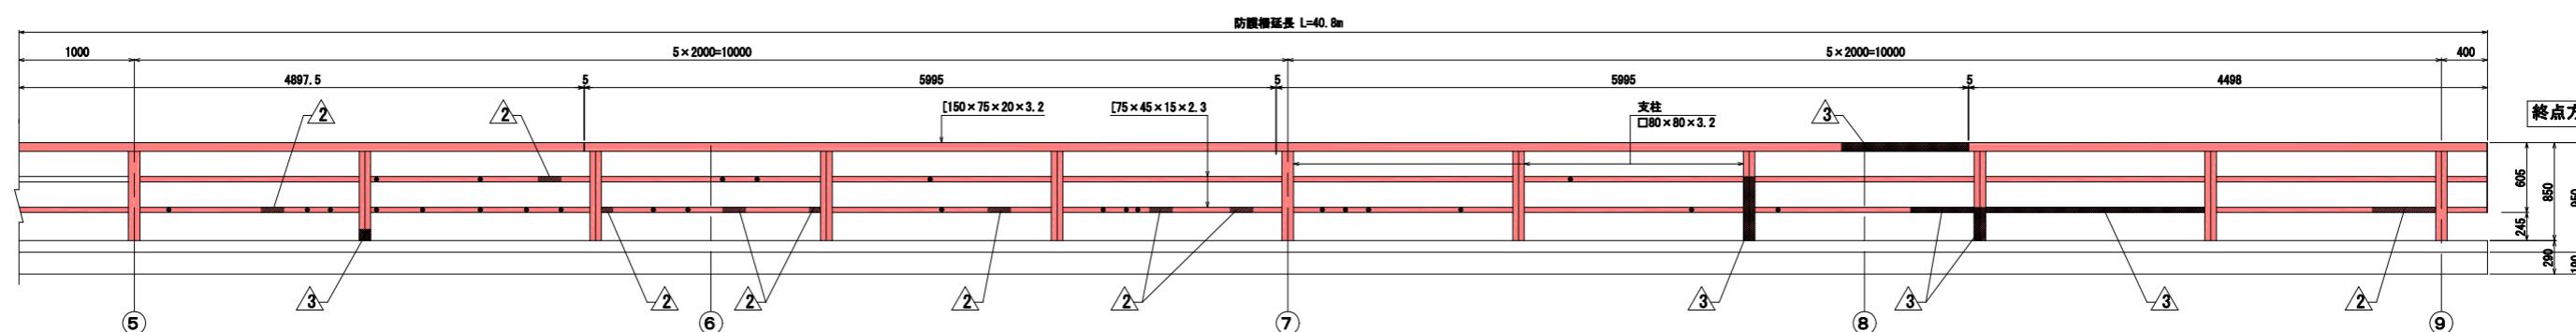


支柱詳細図 S=1:40

群 箇 図 S=1:40

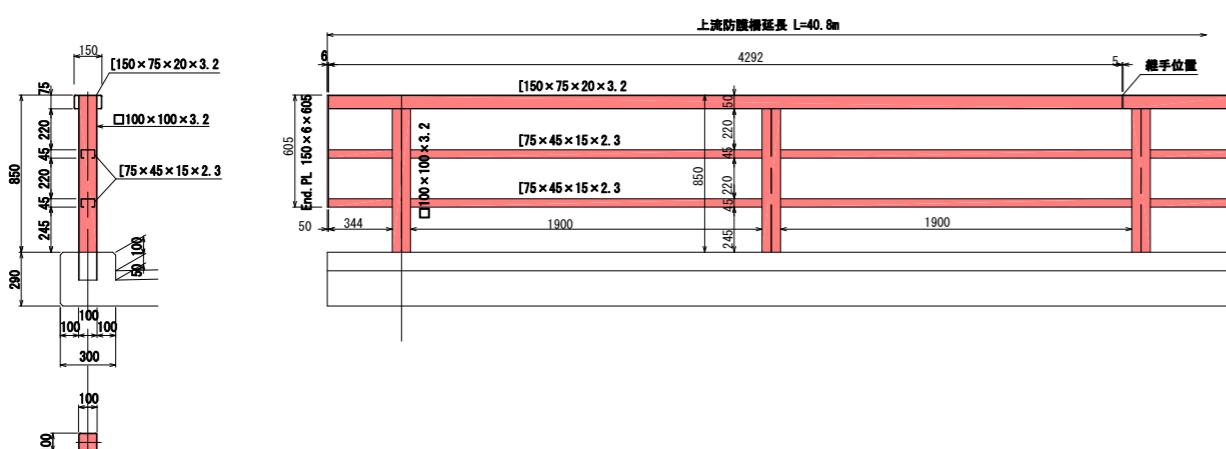

平面図


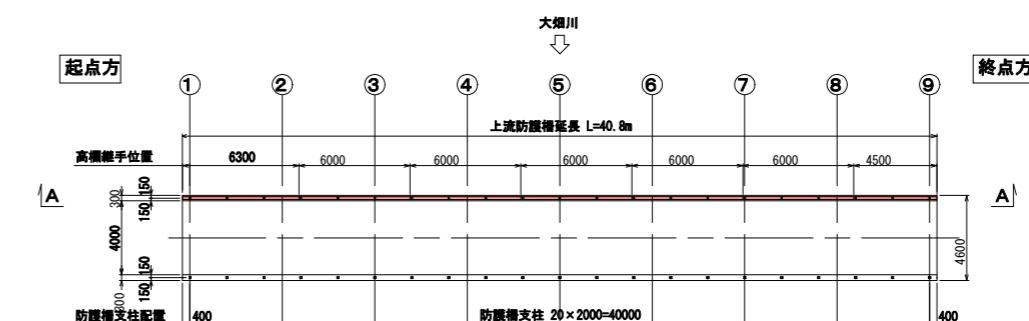


図名	上流側既設防護柵	4 / 7
署名	下北森林管理署	
名称	西の股林道改良工事	
縮尺	図示	


下流側既設防護柵 S=1:60

側面図


A-A

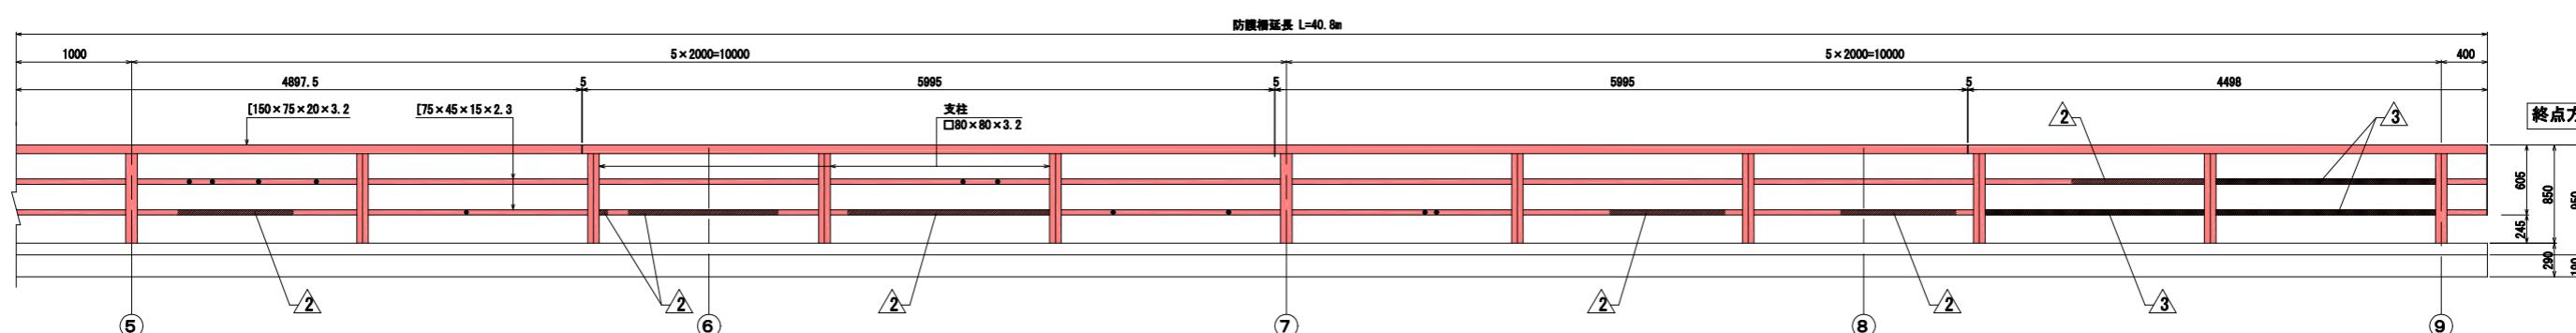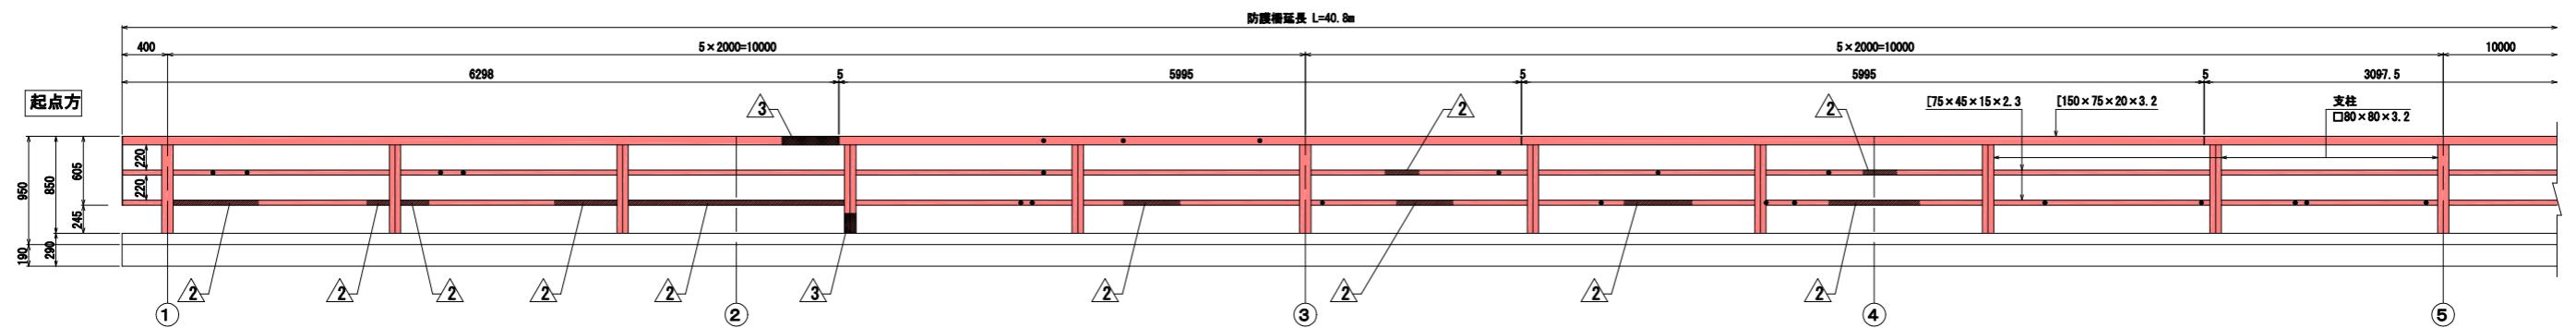


支柱詳細図 S=1:40

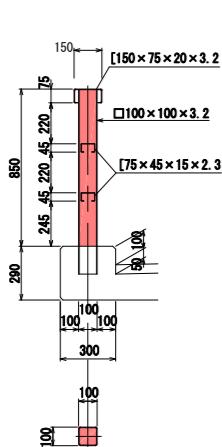

詳細図 S=1:40

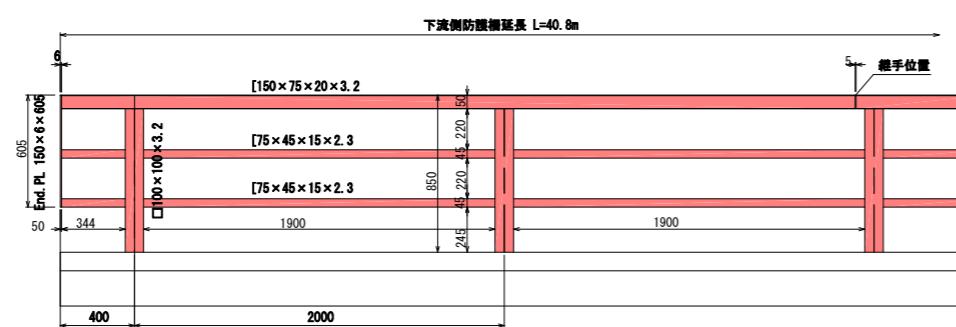

平面図

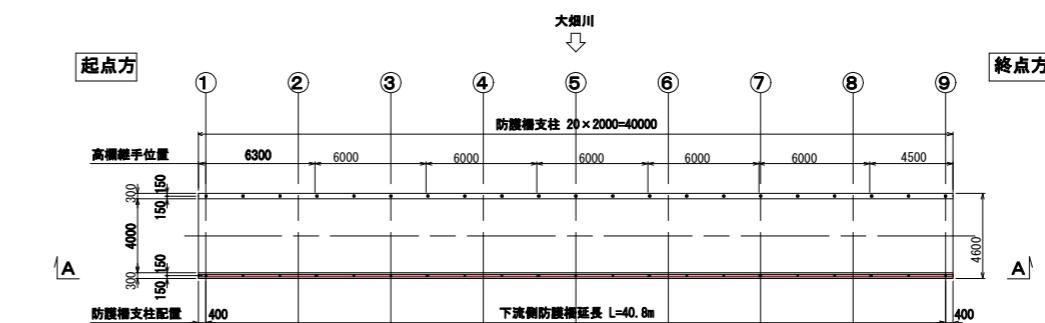


図名	下流側既設防護柵	5 / 7
署名	下北森林管理署	
名称	西の股林道改良工事	
縮尺	図示	


新設防護柵詳細図 S-1:60

Gr-C-2B-4(あと施工アンカー)


断面図

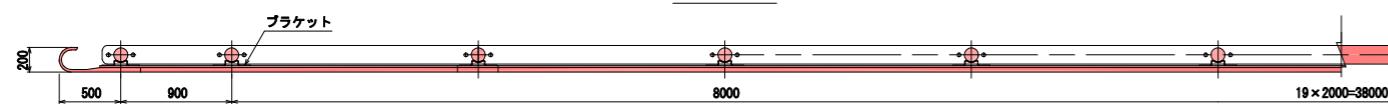


笠木平面図

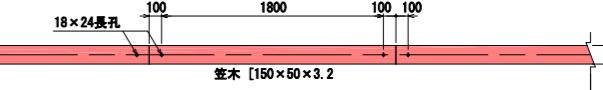


側面因

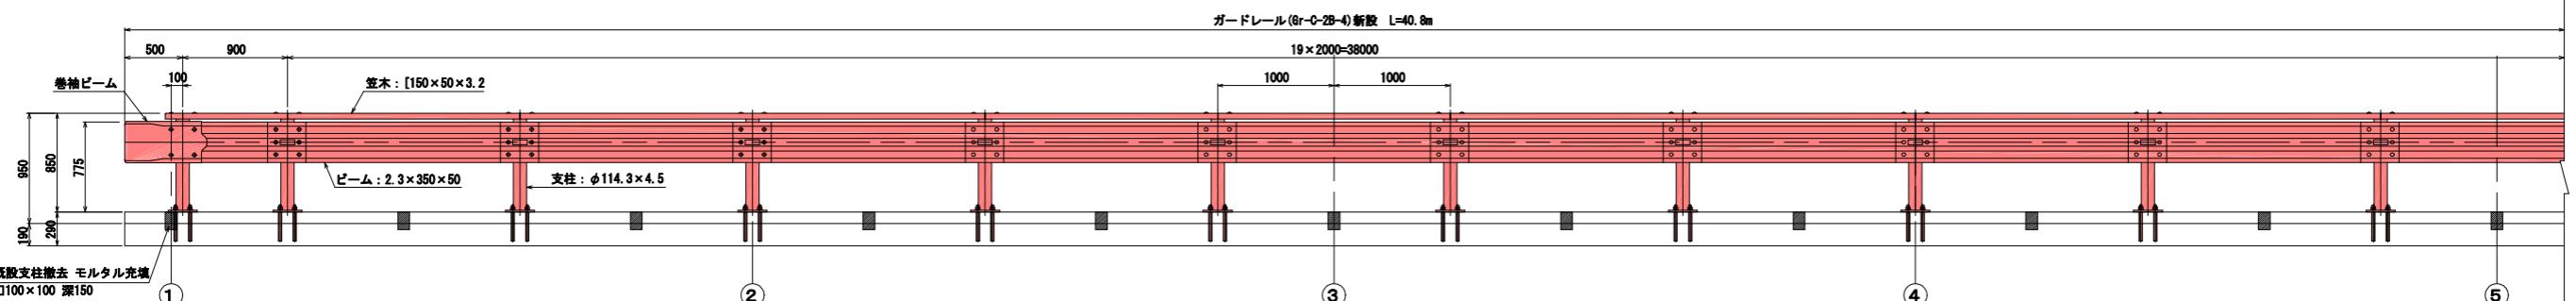


地圖平面

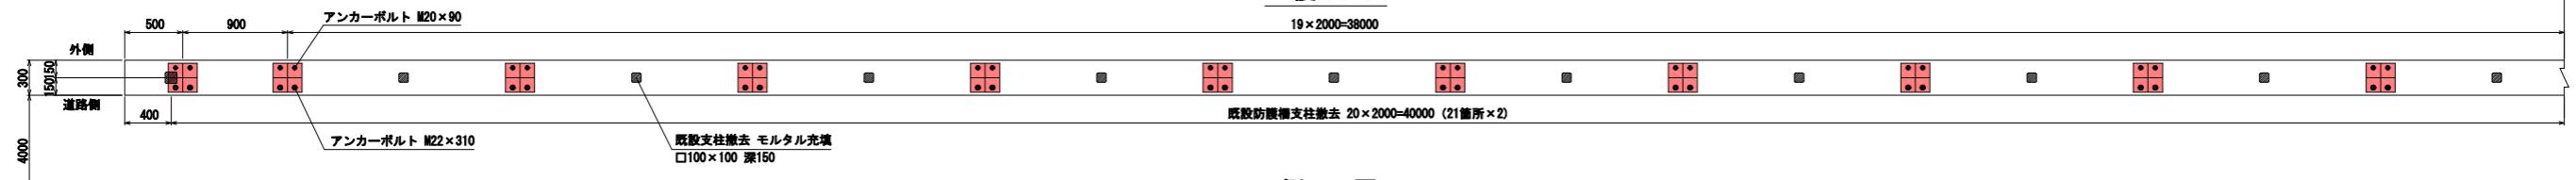


側面圖

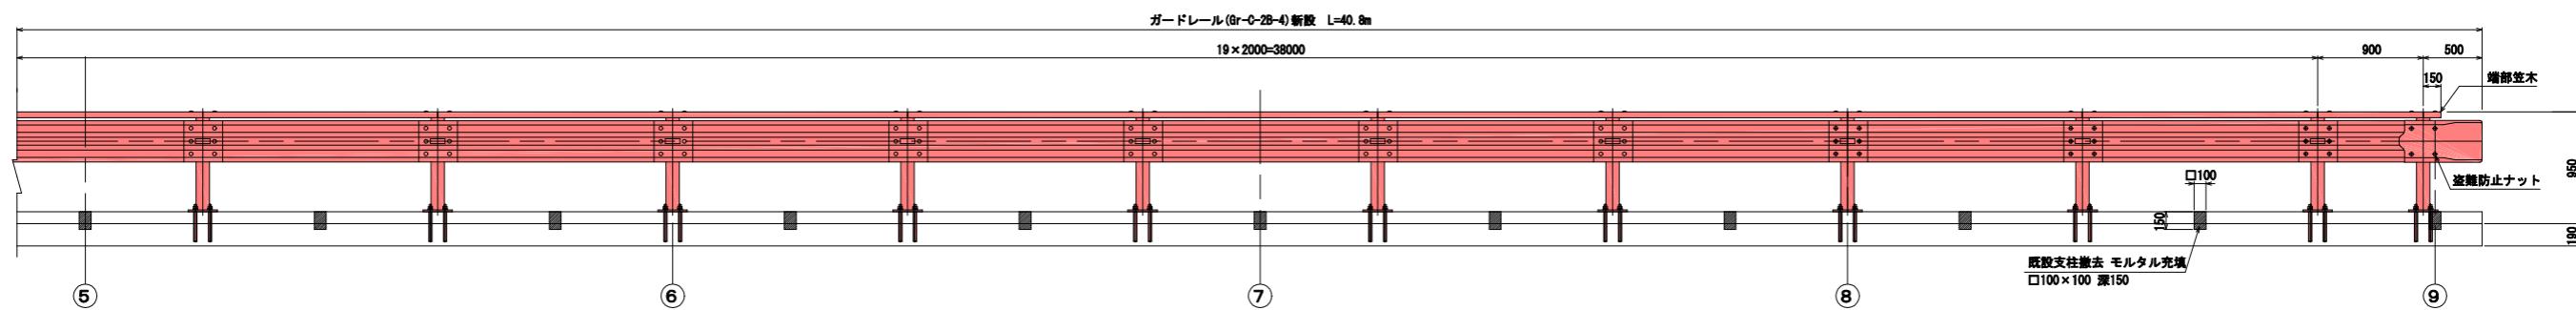


支柱詳細図 S=1:20

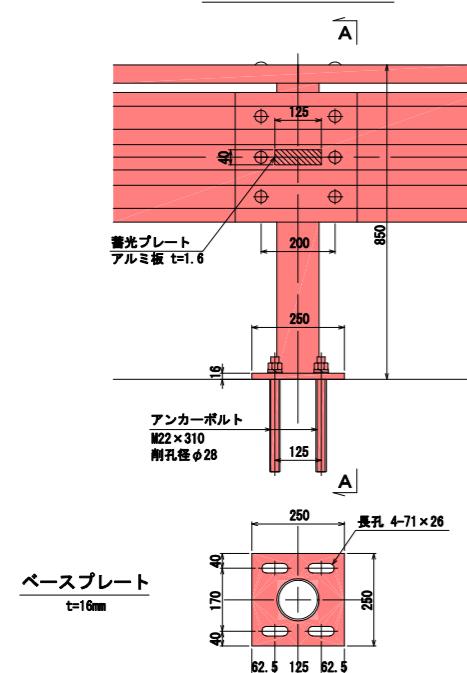


A-A断面 S=1:20

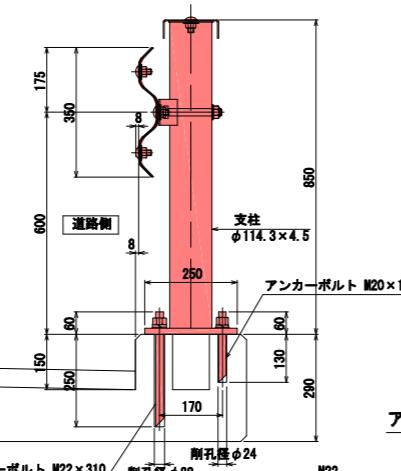

断面図 S-1:10

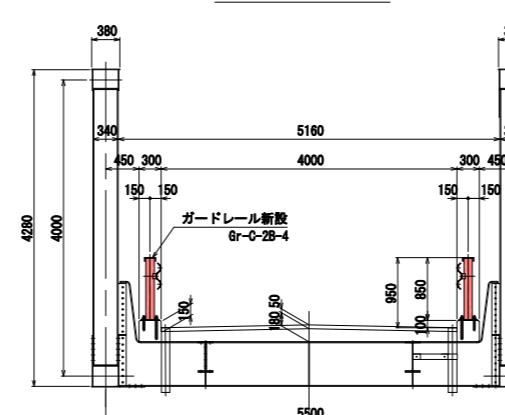


平面図

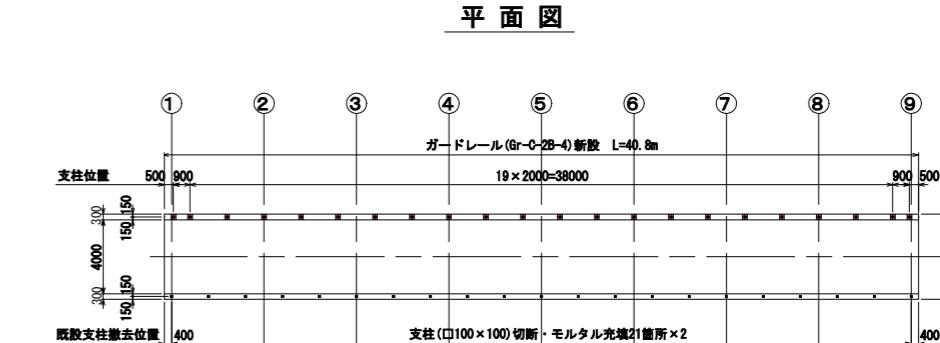


図名	新設防護柵詳細図	6 / 7
署名	下北森林管理署	
名称	西の股林道改良工事	
縮尺	図示	

仮設図（参考図） S=1:250

側面図

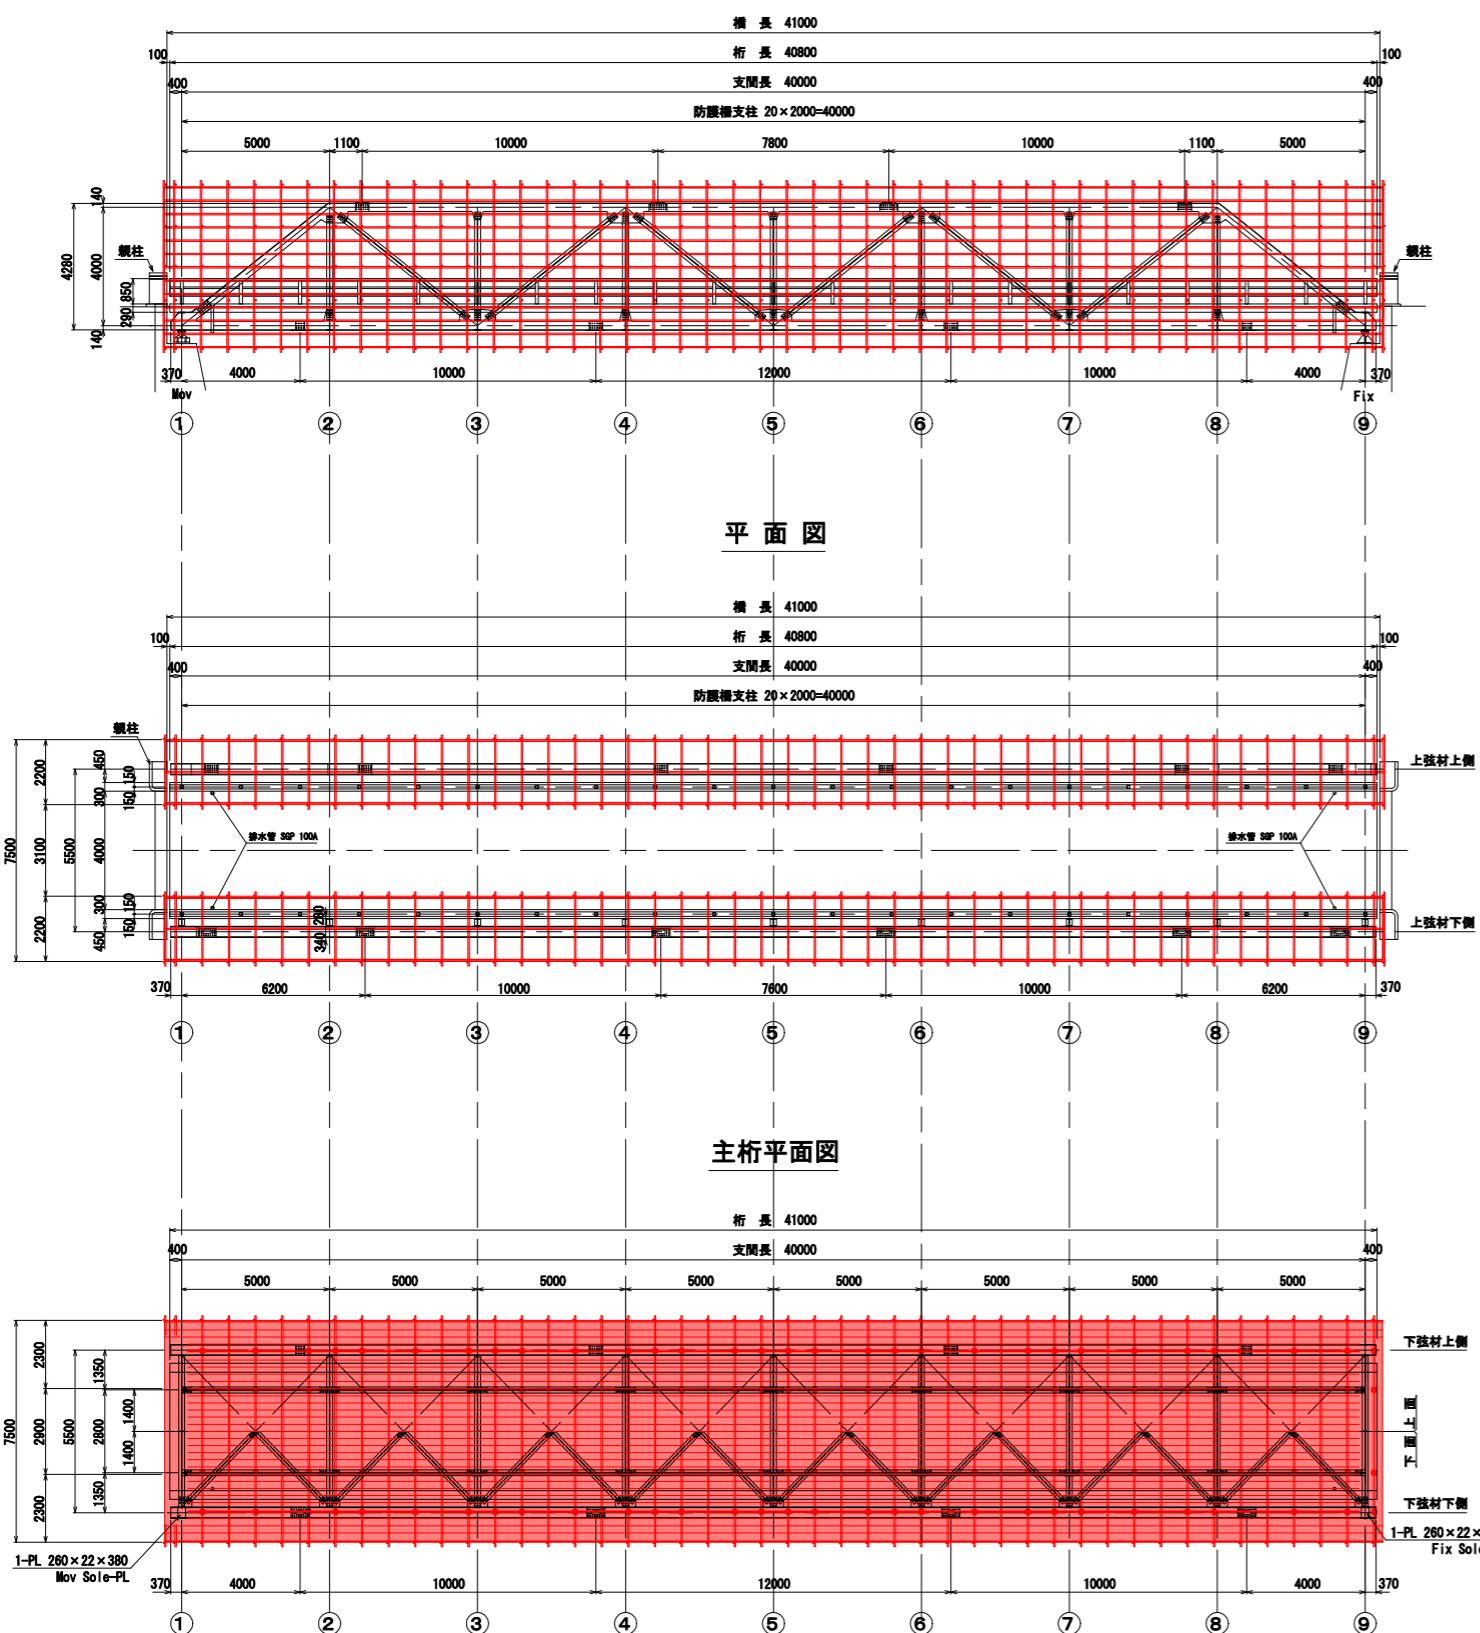


断面図 S=1:100

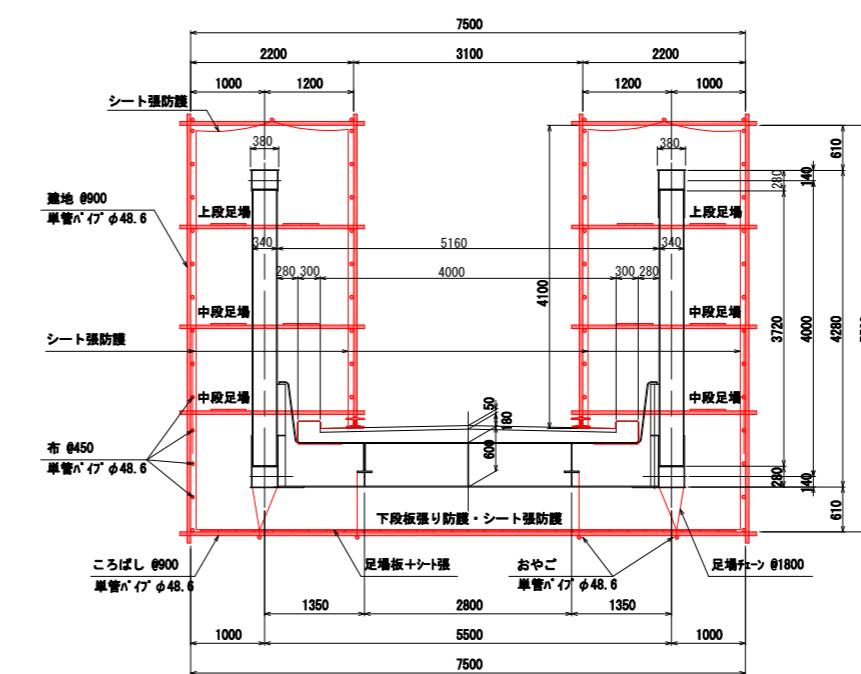


施工フロー

本工事における施工全体の流れを下図に示す。

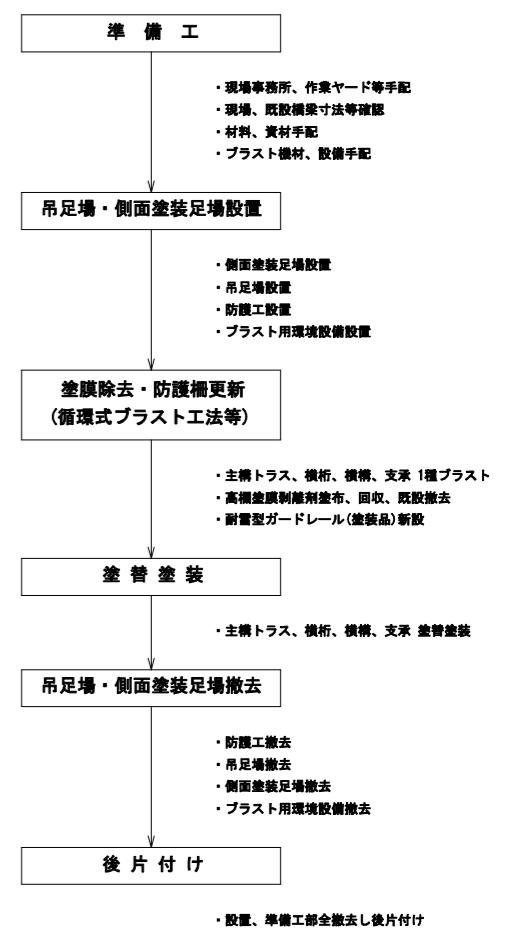

環境対策設備等配置平面図 S=1:500

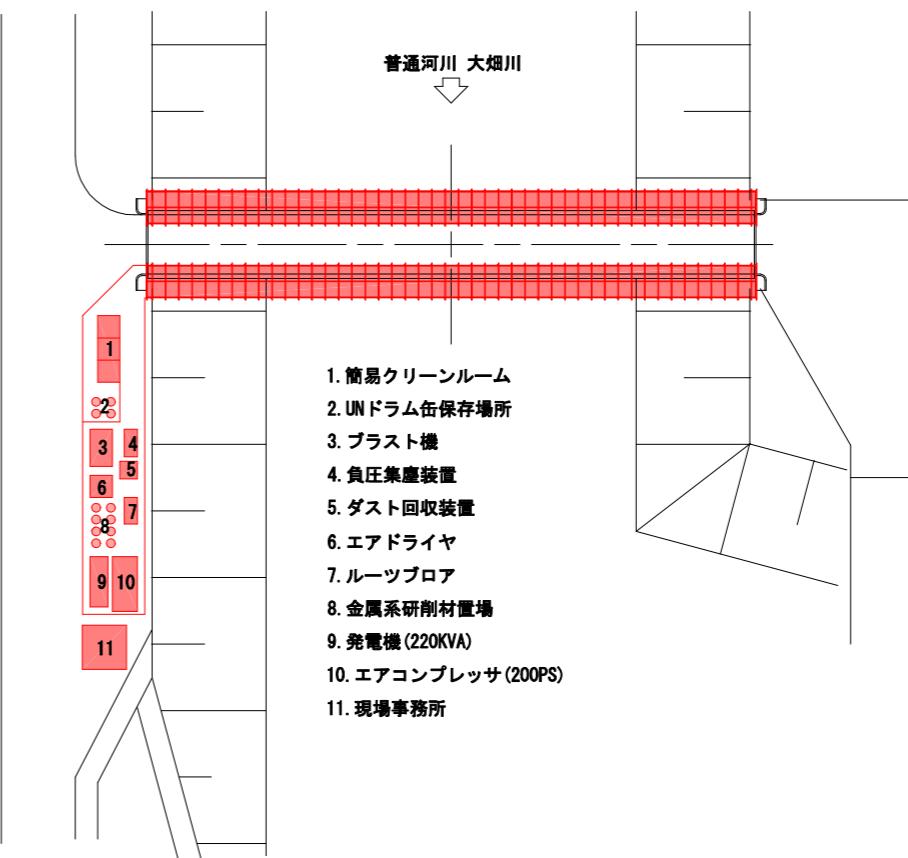

図名	仮設図（参考図）	7 / 7
署名	下北森林管理署	
名称	西の股林道改良工事	
縮尺	図示	