


正津川治山工事 位置図

場所: 1001林班よ2小班外  
縮尺: 20,000

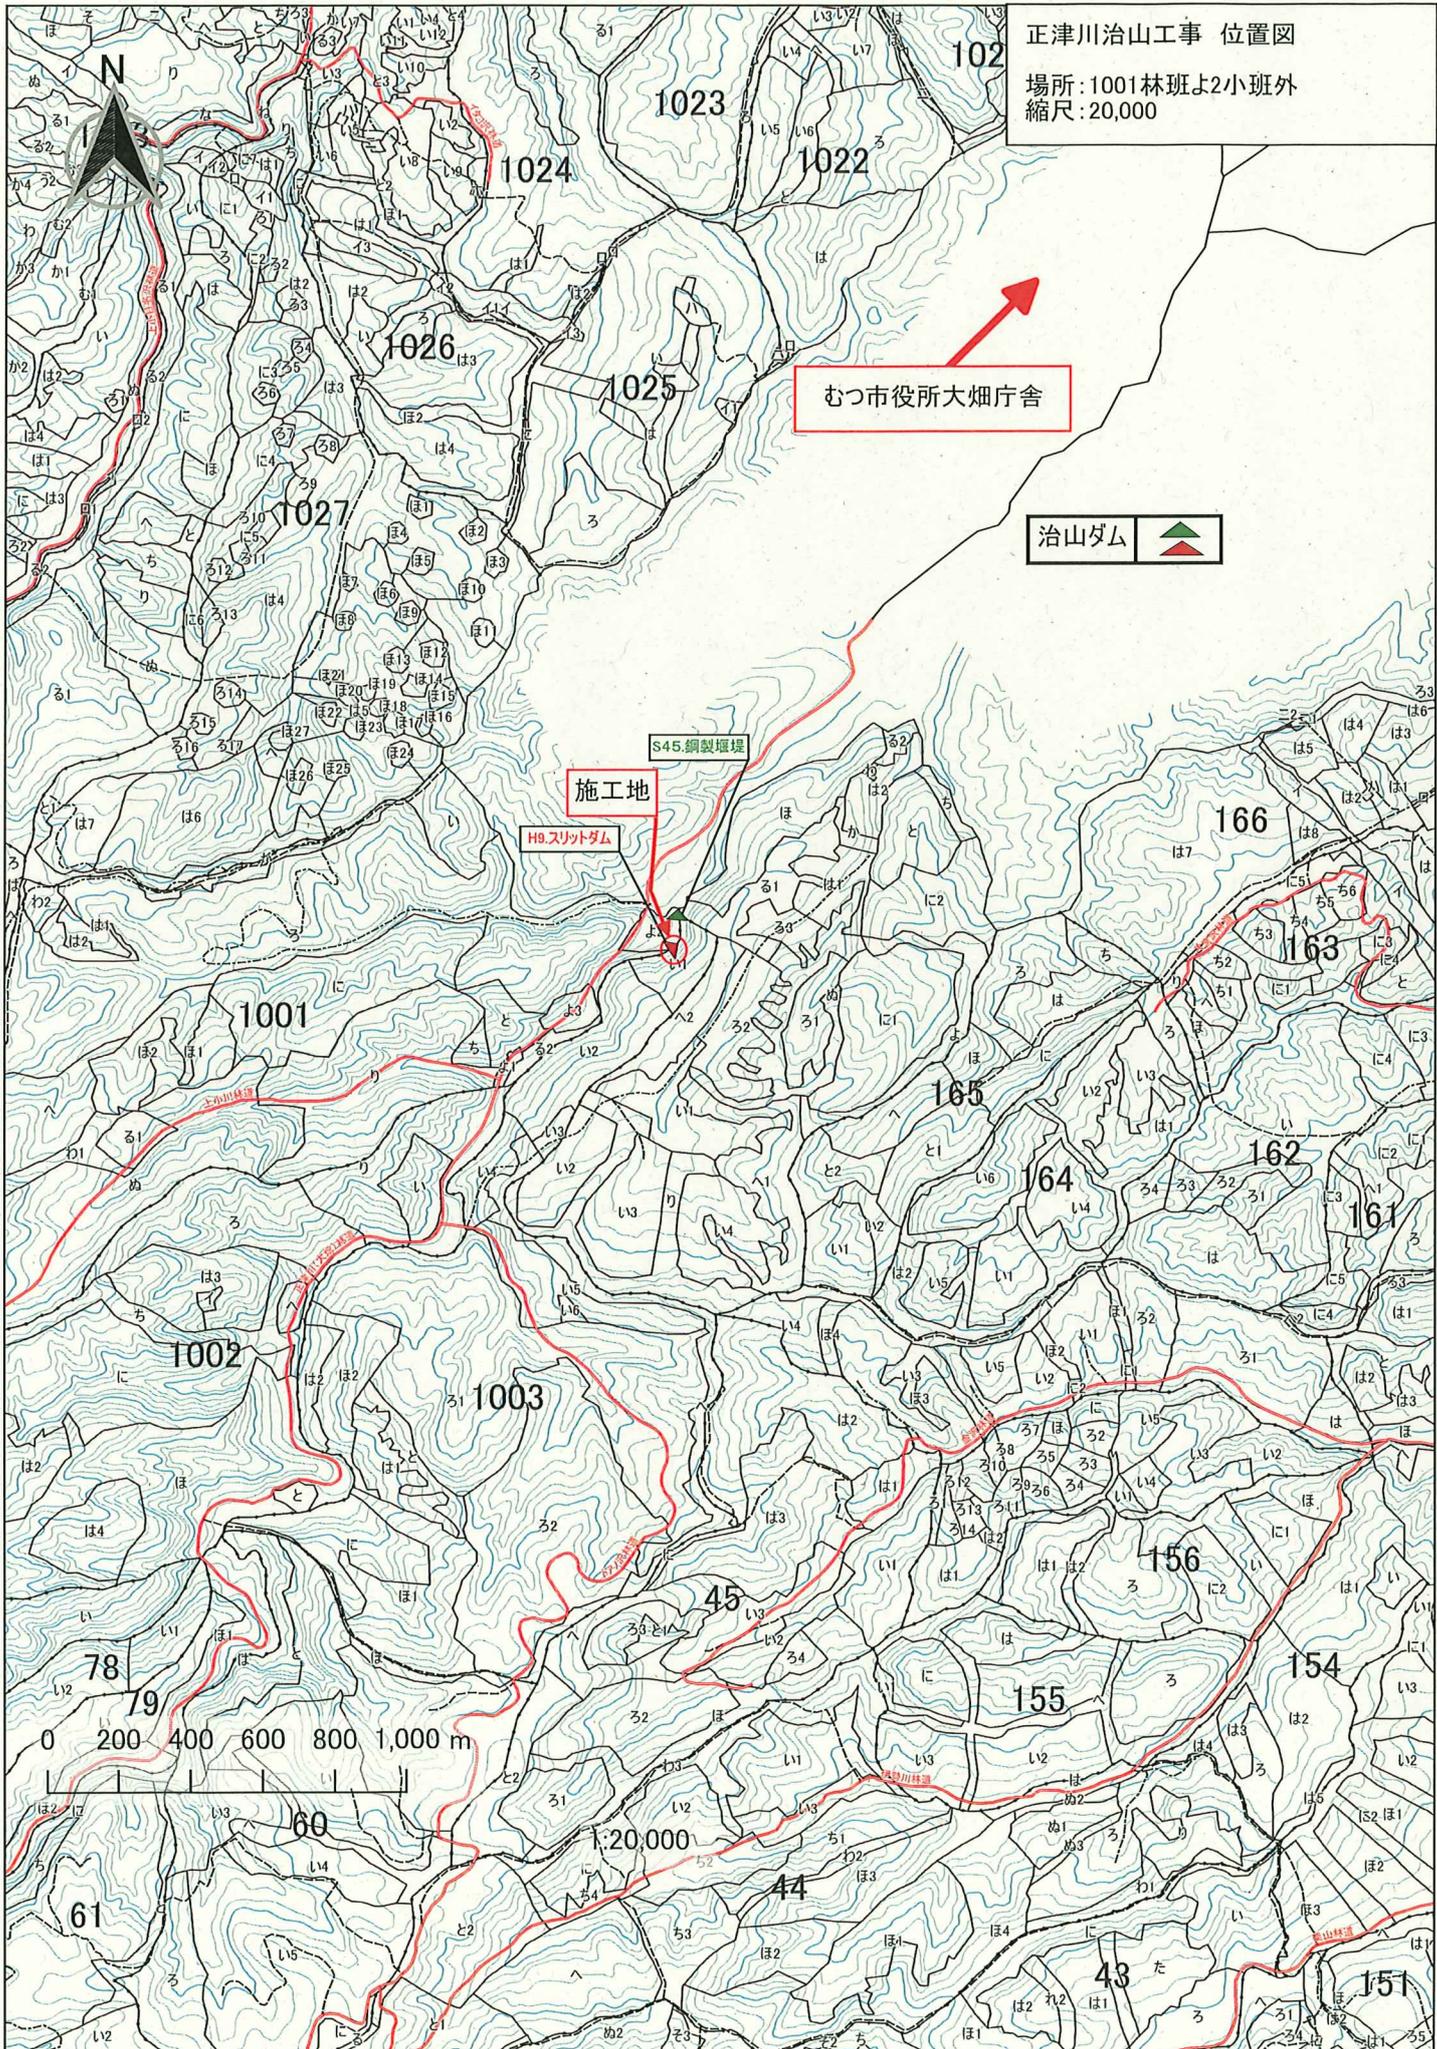

むつ市役所大畑庁舎

治山ダム

施工地

S45.鋼製堰堤

H9.スリットダム

0 200 400 600 800 1,000 m

1:20,000

# 浚渫物処理箇所 位置図

正津川治山工事  
縮尺: 20,000

むつ市役所大畑庁舎

森林作業道	---
浚渫処理箇所	●
スリットダム	▲

施工地


浚渫物処理箇所  
(木材)


浚渫物処理箇所  
(土砂)

距離: 1.5km

0 200 400 600 800 1,000 m

1:20,000


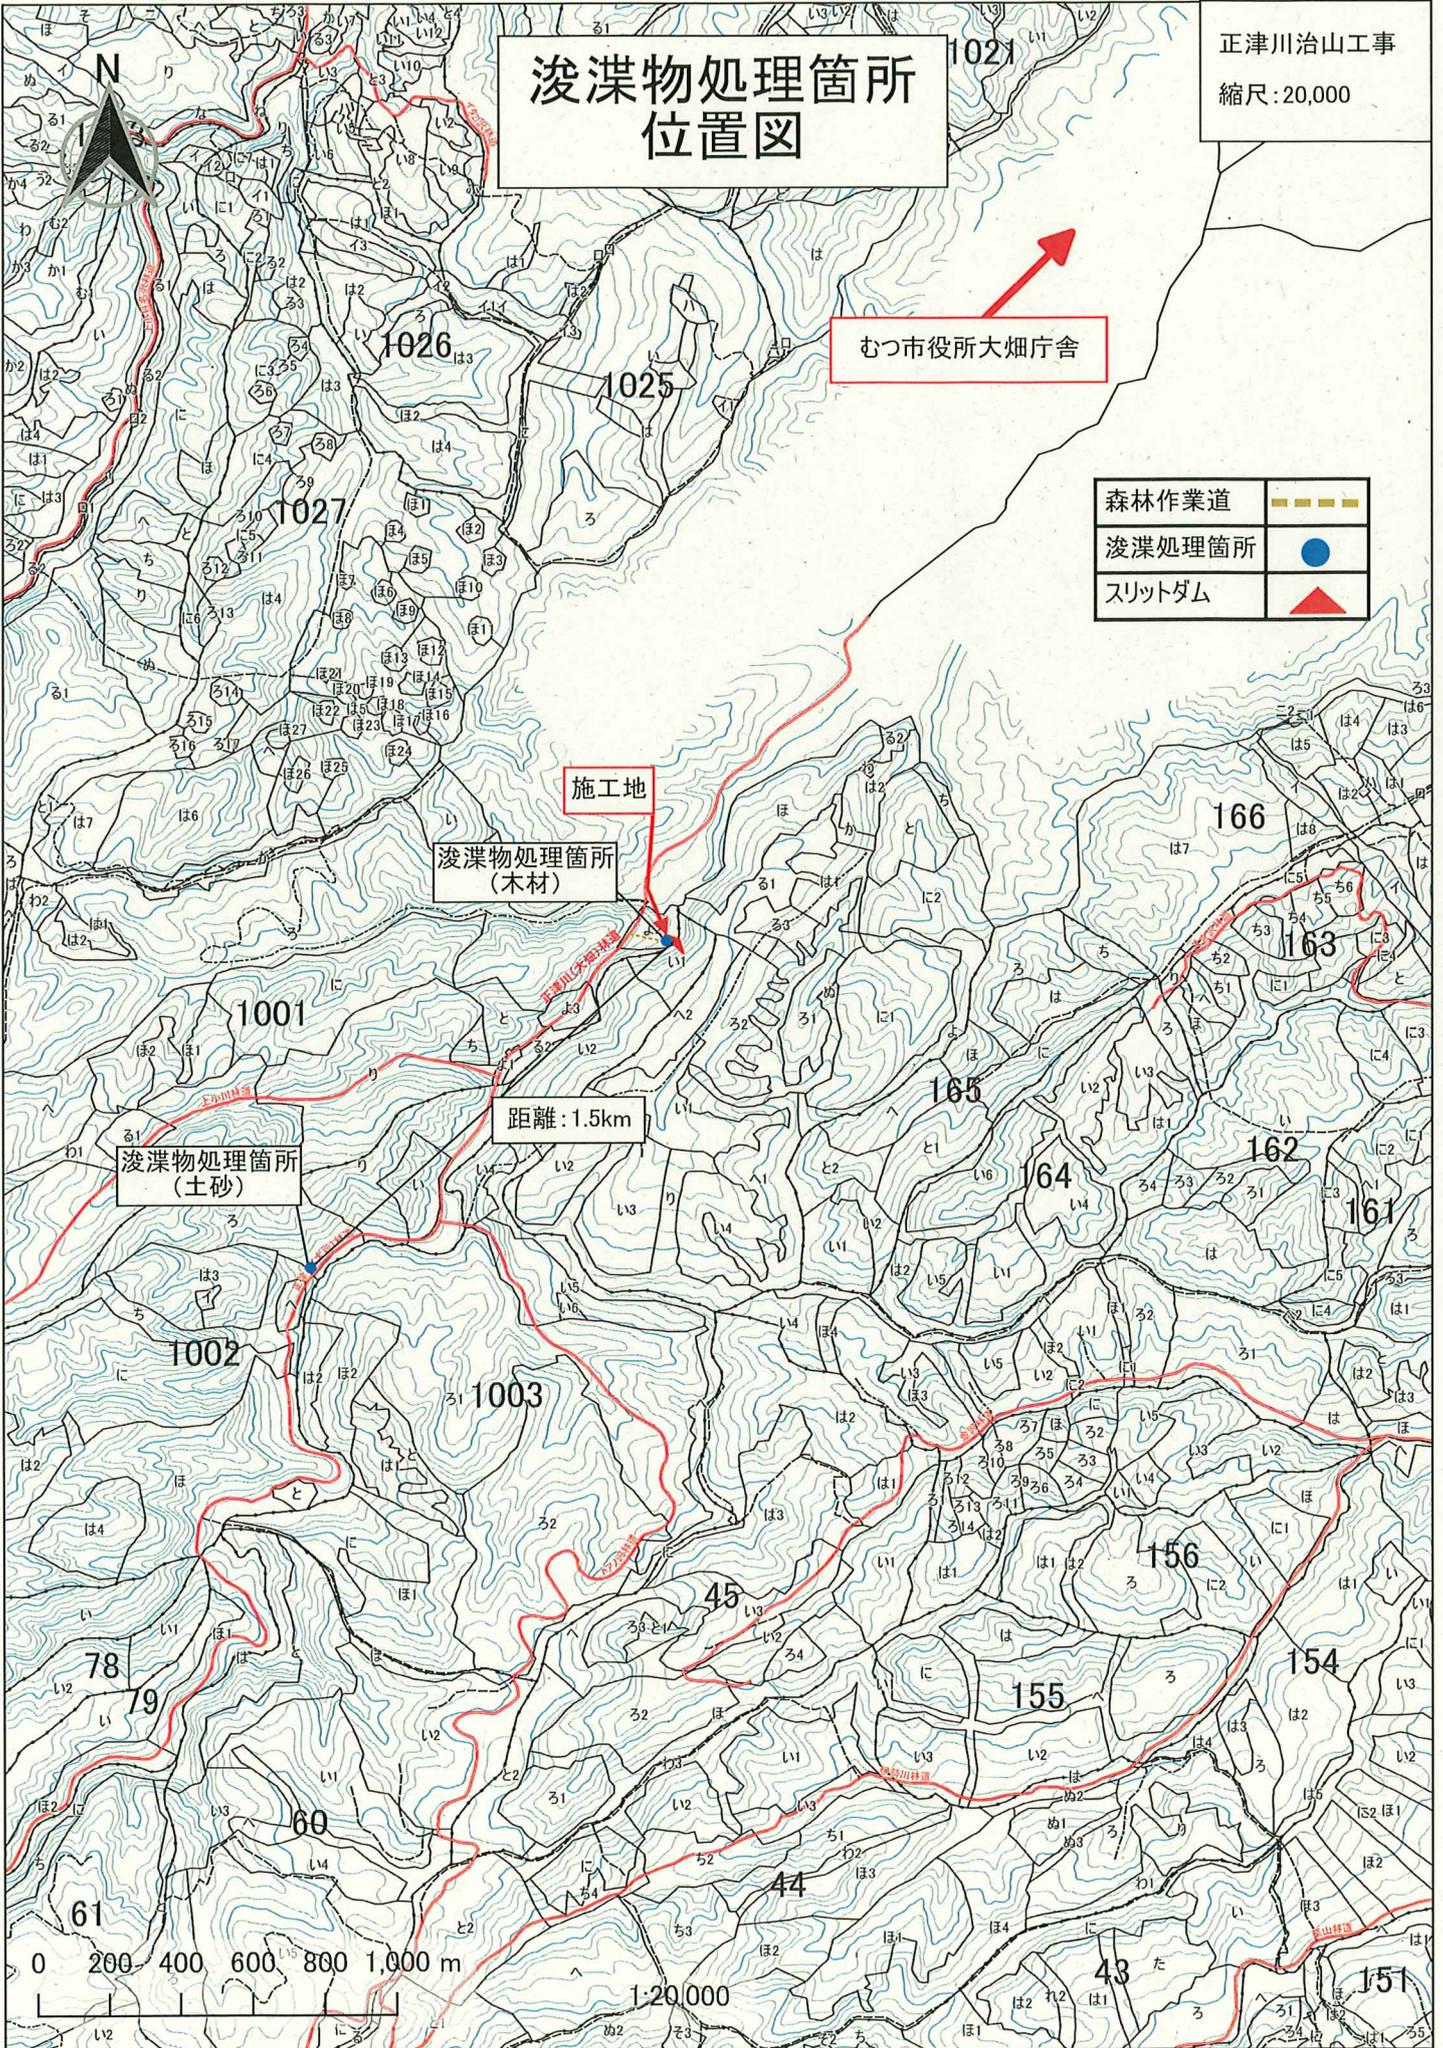


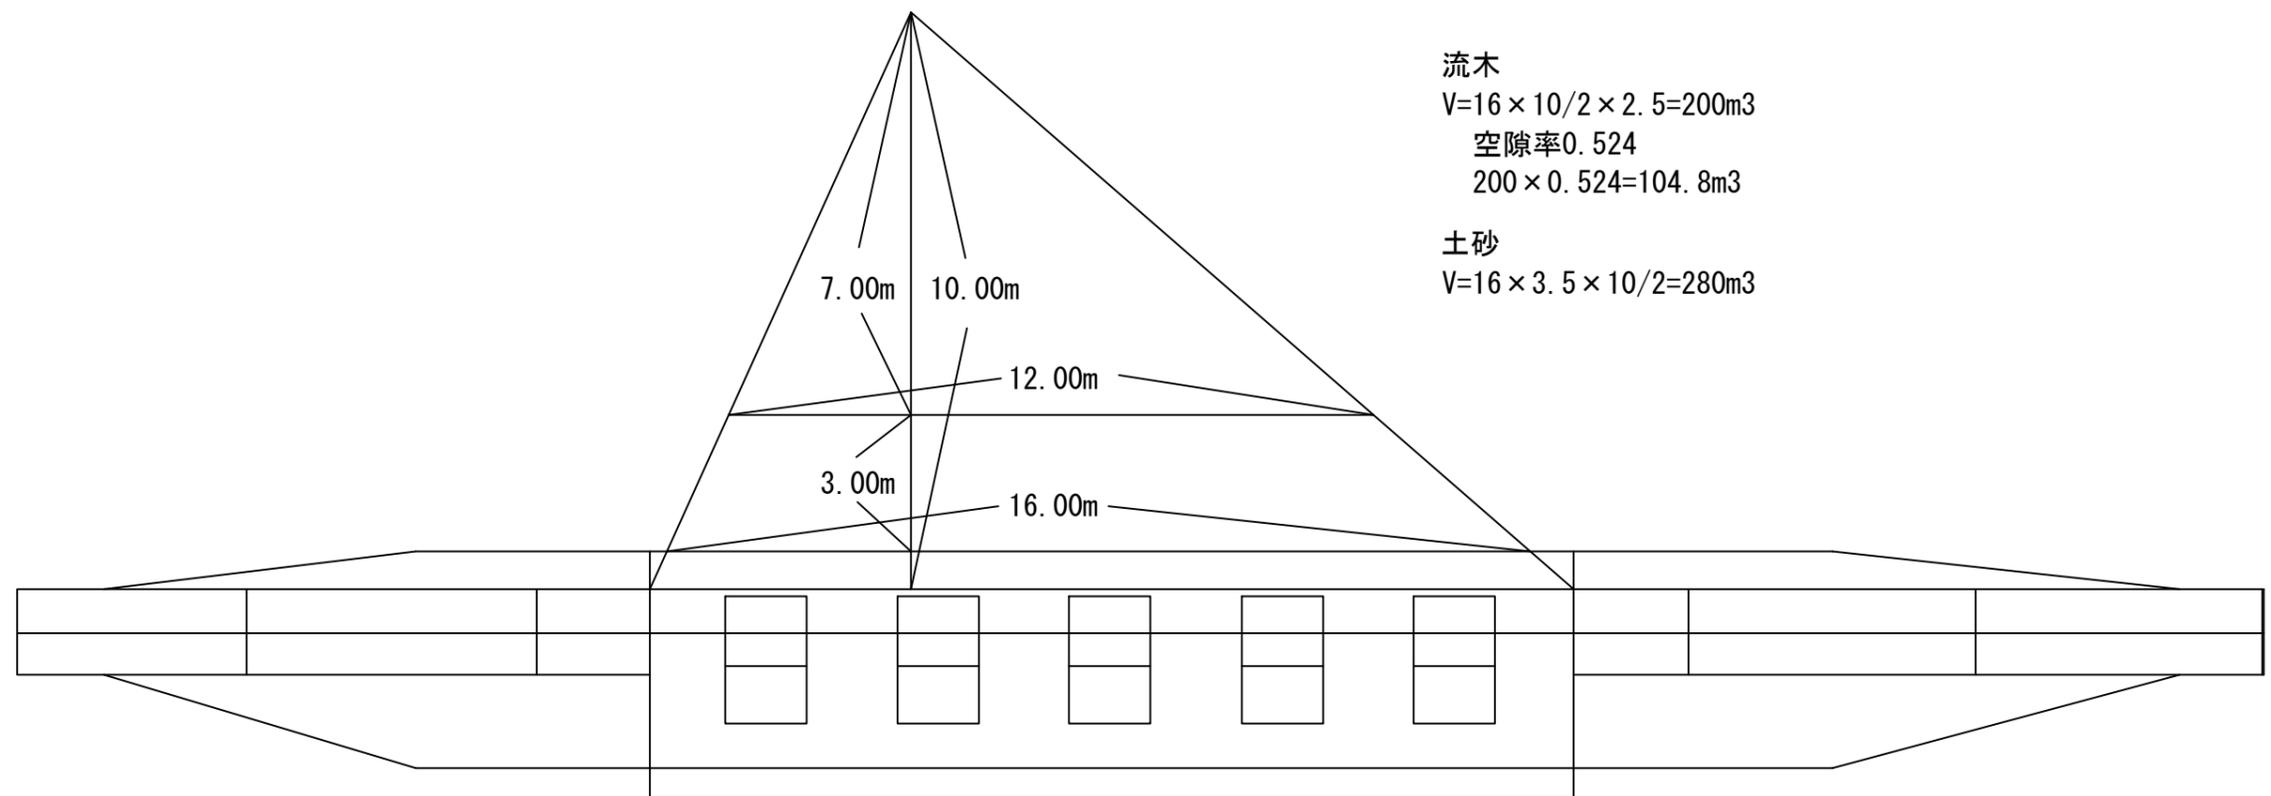

流木  
 $V=16 \times 10/2 \times 2.5=200\text{m}^3$   
 空隙率0.524  
 $200 \times 0.524=104.8\text{m}^3$

土砂  
 $V=16 \times 3.5 \times 10/2=280\text{m}^3$


流木・土砂仮置場

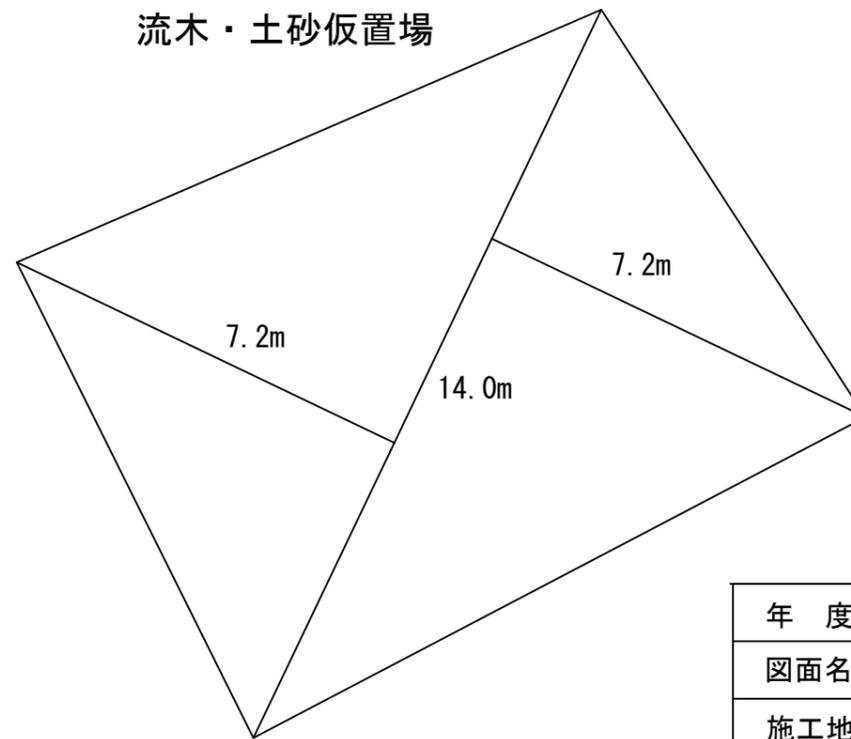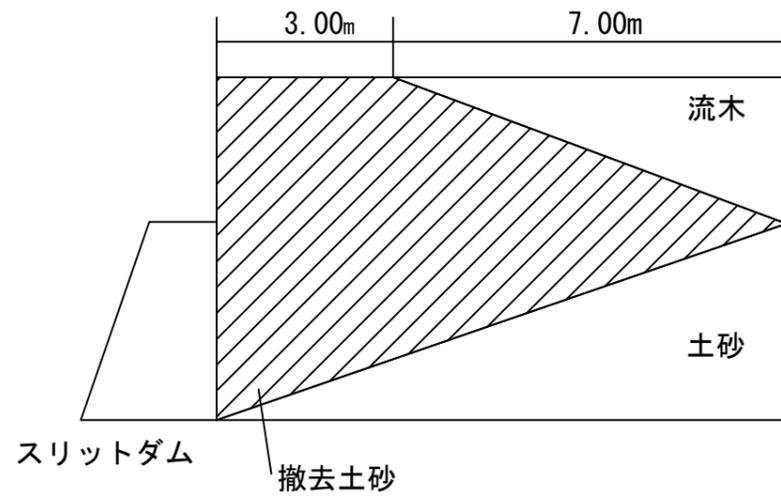

年度	令和7年度		
図面名	平面図		
施工地	青森県むつ市大畑町大尽山国有林1001林班よ2外		
工事名	正津川治山工事		
図面番号	1-1	縮尺	1:100
設計名		製図名	
東北森林管理局		下北森林管理署	

# 里程図

下北森林管理署  
正津川治山工事

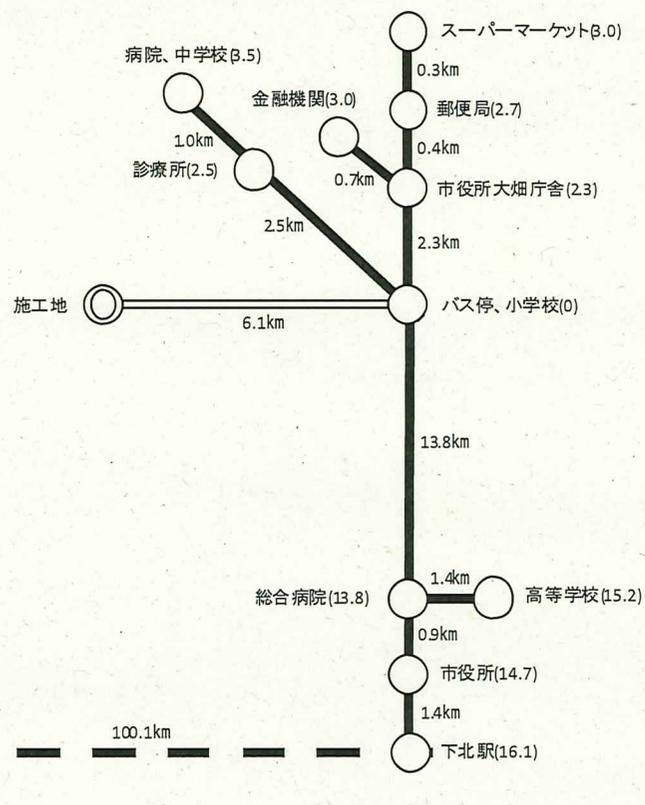

## 凡 例

交通機関のない路線	———
鉄道路線	- - - - -
バス路線	—————
公共交通機関の 終点までの累加距	( )

A: 交通機関のない区間  
B: 交通機関のある区間

◇通勤距離(市町村役場(支所含む)~工事現場) km

A	B	計	往復
6.1	2.3	8.4	16.8

◇通勤補正

T1= 人員輸送往復時間  
=  $16.8/30 \times 60$   
= 33.6分

◇通勤補正対象時間(T2)  
T2= 90分を超える通勤時間  
=  $33.6 - 90.0$   
= -56.4分 (通勤補正対象外)

共通仮設費及び現場管理費の施工地域、工事場所を考慮した補正

山間僻地を定める基準は、次による。

僻地の基準は、表1の「基本点数表」に表2の「採点表」より採点し、その合計点数が50点以上を僻地とする。

表1 基本点数表

正津川治山工事

区分	駅又は停留所	小学校		中学校		郵便局		役場		診療所		病院		高等学校		金融機関		スーパーマーケット		総合病院		市の中心地		県庁所在都市等の中心地		計
		A	B	A	B	A	B	A	B	A	B	A	B	A	B	A	B	A	B	A	B	A	B			
細分																										
点数	9	4	0	4	0	4	0	4	0	4	0	3	0	3	3	3	0	3	0	1	1	1	2	1	11	61

表2 採点表

区分	駅又は停留所	小学校		中学校		郵便局		役場		診療所		病院		高等学校		金融機関		スーパーマーケット		総合病院		市の中心地		県庁所在都市等の中心地	
		A	B	A	B	A	B	A	B	A	B	A	B	A	B	A	B	A	B	A	B	A	B		
距離	細分																								
2 km以上	3	1	0	1	0	1	0	1	0	1	0	1	0	1	0	1	0	1	0	1	0	1	0	0	0
4 "	6	2	1	2	1	2	1	2	1	2	1	2	1	2	1	2	1	2	1	1	1	1	1	1	0
6 "	9	4	1	4	1	4	1	4	1	4	1	3	1	3	1	3	1	3	1	1	1	1	1	1	0
8 "	12	6	2	6	2	6	2	6	2	6	2	4	1	4	1	4	1	4	1	2	1	2	1	1	0
10 "	15	8	3	8	3	8	3	8	3	8	3	5	2	5	2	5	2	5	2	3	1	3	1	1	0
12 "	18	10	4	10	4	10	4	10	4	10	4	6	2	6	2	6	2	6	2	4	1	4	1	1	0
14 "	21	12	5	12	5	12	5	12	5	12	5	8	3	8	3	8	3	8	3	5	2	5	2	2	1
16 "	24		6		6		6		6		6	10	3	10	3	10	3	10	3	6	2	6	2	2	1
20 "	30		8		8		8		8		8	12	4	12	4	12	4	12	4	8	3	8	3	3	1
24 "	36		10		10		10		10		10		5		5		5		5	10	4	10	4	4	2
28 "	42		12		12		12		12		12		6		6		6		6	12	5	12	5	5	2
32 "	48												8		8		8		8		6		6	6	3
36 "	54												10		10		10		10		7		7	7	3
40 "	60												12		12		12		12		8		8	8	4
44 "																					9		9	9	4
48 "																					10		10	10	5
54 "																					11		11	11	5
60 "																					12		12	12	6
66 "																									7
72 "																									8
80 "																									9
90 "																									10
100 "																									11
120 "																									12

注1 細分欄のAは交通機関のない部分を、Bは交通機関のある部分を示す。

注2 「市の中心地」及び「県庁所在都市等の中心地」までの計算に当たって、目的駅又は停留所に着いてから庁舎までの距離については含めないものとする。

注3 「総合病院」とは、病床数100以上を有し集中治療室等有する施設。「病院」とは、病床数20以上を有する施設。「診療所」とは病床数20床未満の施設。

注4 コンビニエンスストアは「スーパーマーケット」に、ゆうちょ銀行は「郵便局」に含めるものとする。

注5 「診療所」または「病院」が近隣に存在しない場合は、上位の医療機関と同じ距離で算定するものとする。