
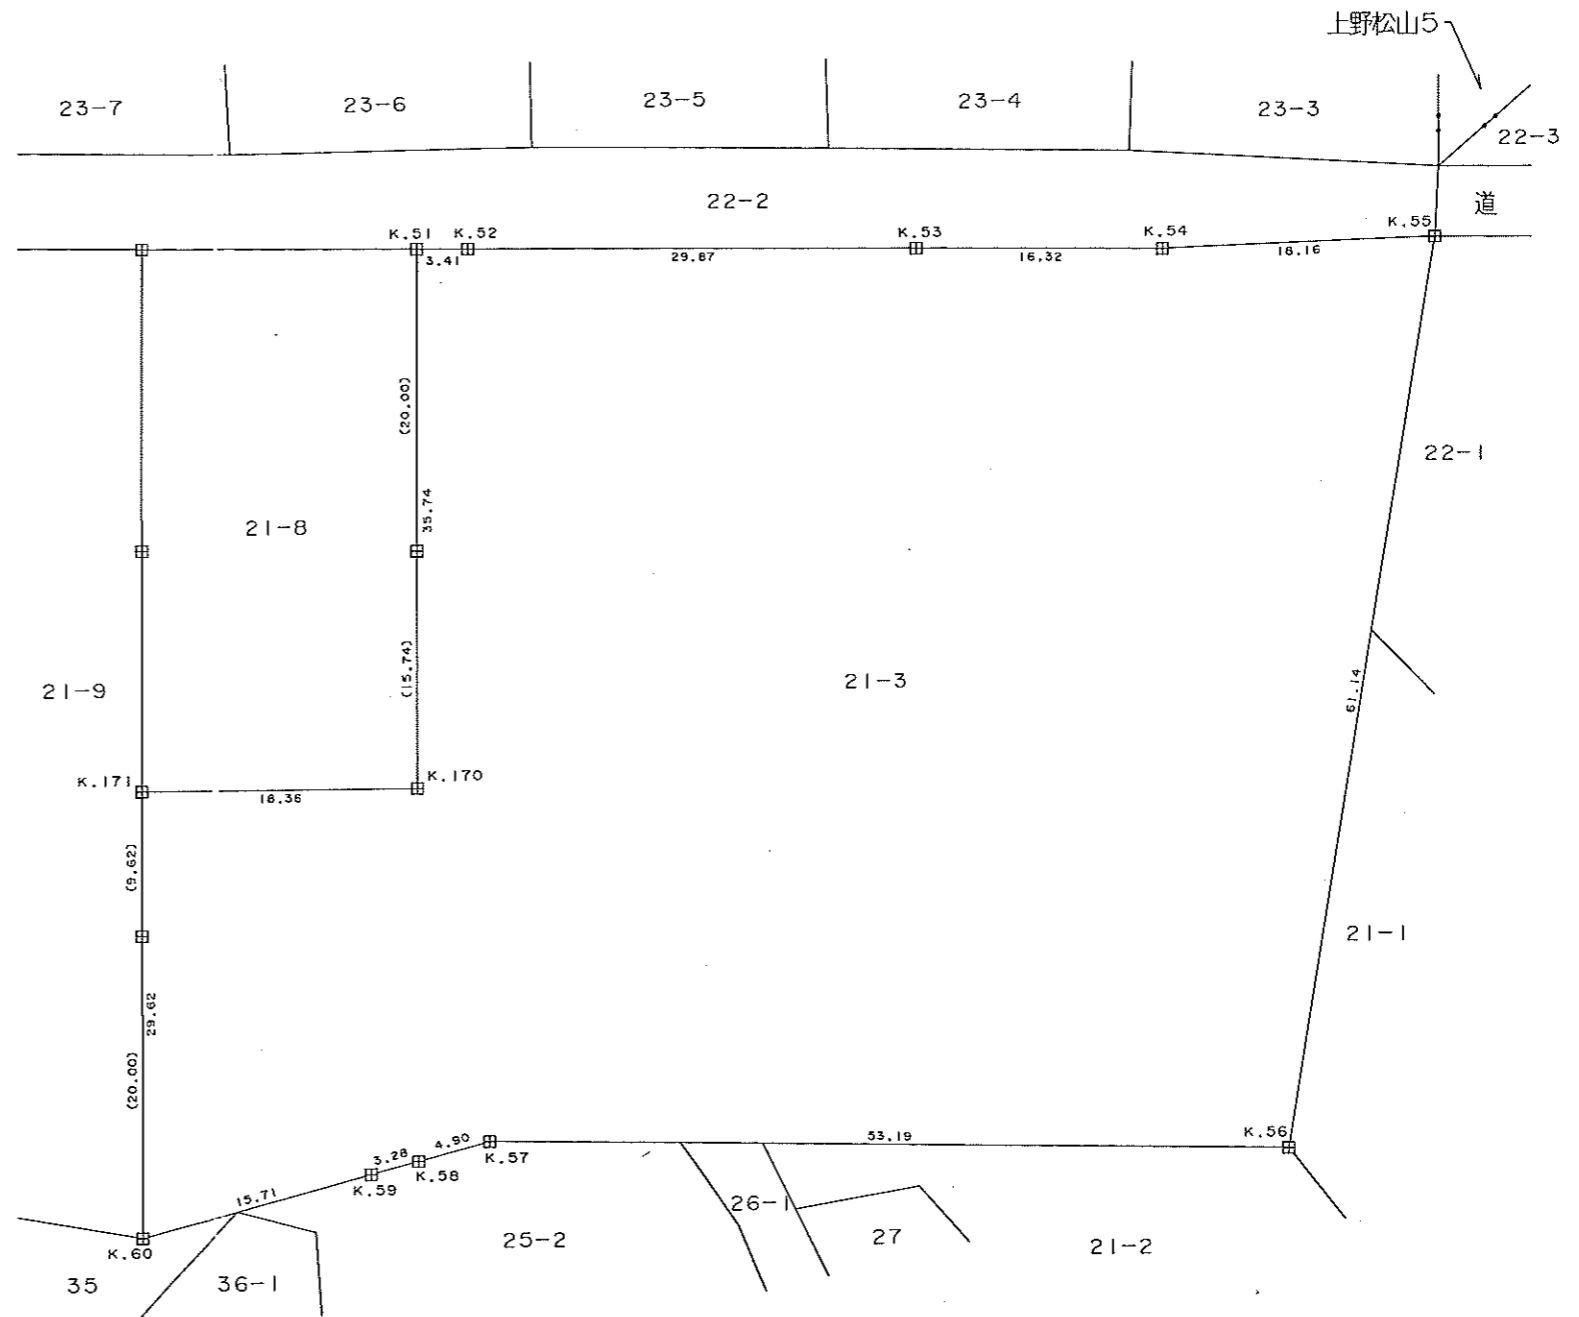


実測平面図	
業務名	宿野部貯木場登記手続及び測量
所在地	むつ市川内町宿野部上野下21番3
縮尺	1:500
測量方法	トラバース測量、VRS-RTK-GPS
測量器具	光波測距器、GPS
立会年月日	平成19年 8月 2日、平成19年 8月17日
測量年月日	平成19年 8月 2日、平成19年 8月17日
測量者住所 資格者氏名	社団法人青森県公共嘱託登記土地家屋調査士協会社員 むつ市小川町一丁目8番7号 土地家屋調査士 黒沢 悟 平成19年 8月22日 作成

筆界点	境界標の種類
田	コンクリート杭

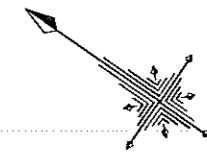

求積表

地番	21-3			
NO	X <sub>n</sub>	Y <sub>n</sub>	Y <sub>n+1</sub> -Y <sub>n-1</sub>	X <sub>n</sub> × (Y <sub>n+1</sub> -Y <sub>n-1</sub> )
K.171	130876.791	8718.947	34.794	4553727.0660540
K.170	130861.744	8729.460	39.813	5209998.6138720
K.51	130882.215	8758.760	31.222	4086404.5167300
K.52	130879.397	8760.682	18.823	2463542.8897310
K.53	130854.769	8777.583	26.086	3413477.5041340
K.54	130841.279	8786.768	20.113	2631610.6445270
K.55	130826.780	8797.696	-44.166	-5778095.5654800
K.56	130800.277	8742.602	-84.794	-11091078.6879380
K.57	130844.397	8712.902	-33.440	-4375436.6356800
K.58	130847.561	8709.162	-6.247	-817404.7135670
K.59	130849.681	8706.655	-14.496	-1896796.9757760
K.60	130859.826	8694.666	12.292	1608528.9811920
合計				8477.6377990
合計面積				4238.8188995
地積				4238.81 m <sup>2</sup>

測地系	世界測地系	
基準点名	X座標	Y座標
電子基準点(むつ)	144502.392	31817.503
電子基準点(勝野沢)	127195.395	-952.675
電子基準点(佐井)	161593.875	3940.934

