



湯殿山地区(R8)地すべり調査業務  
位置図 縮尺1/50,000



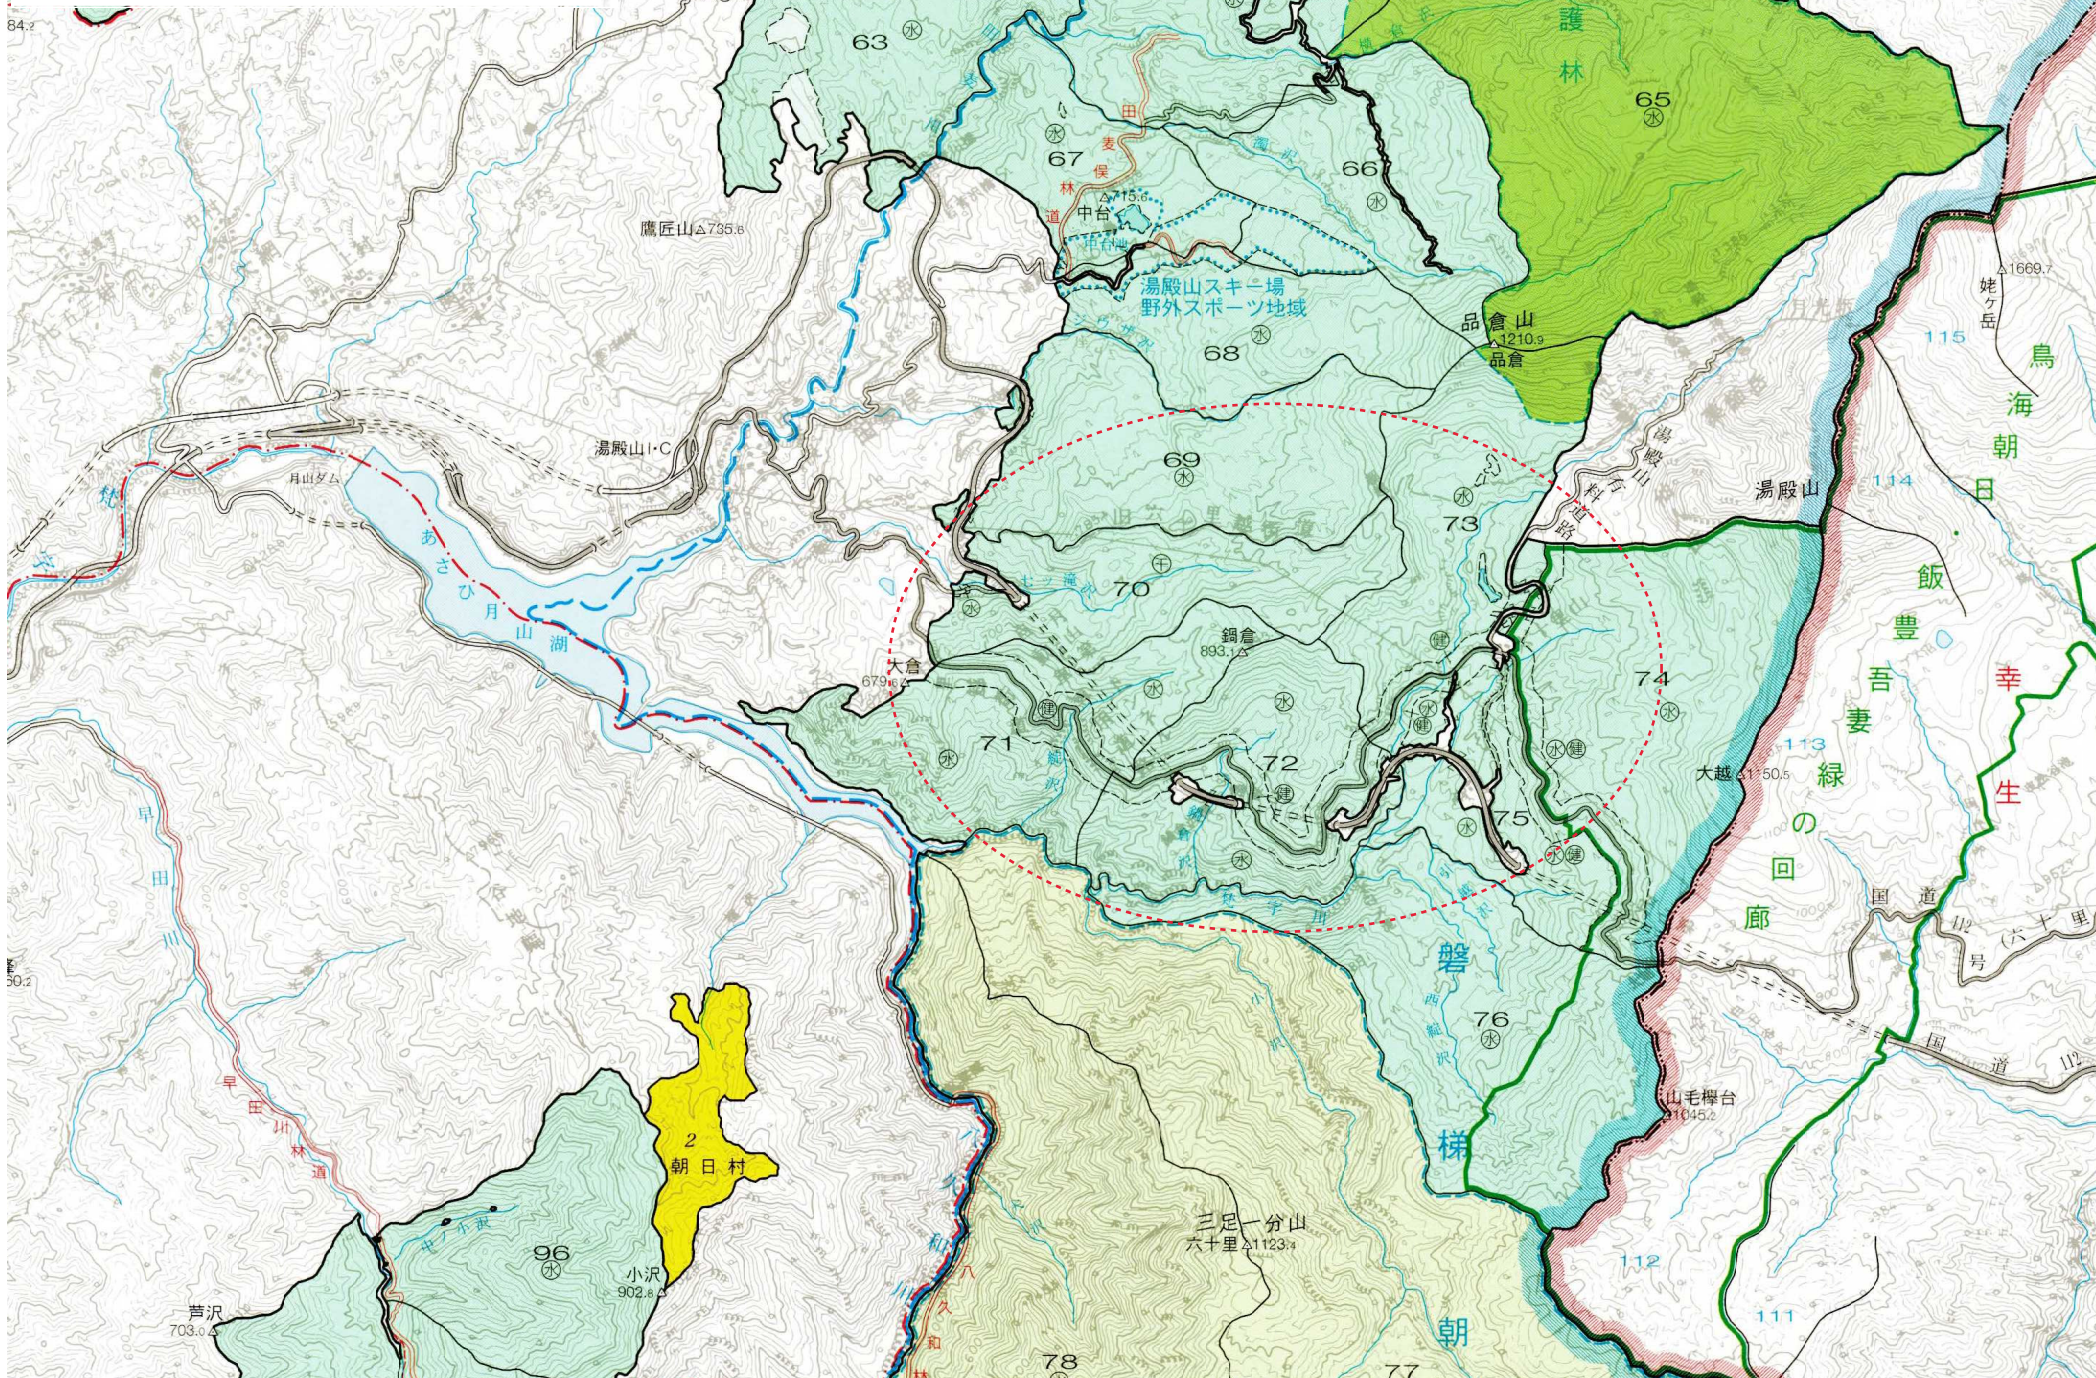

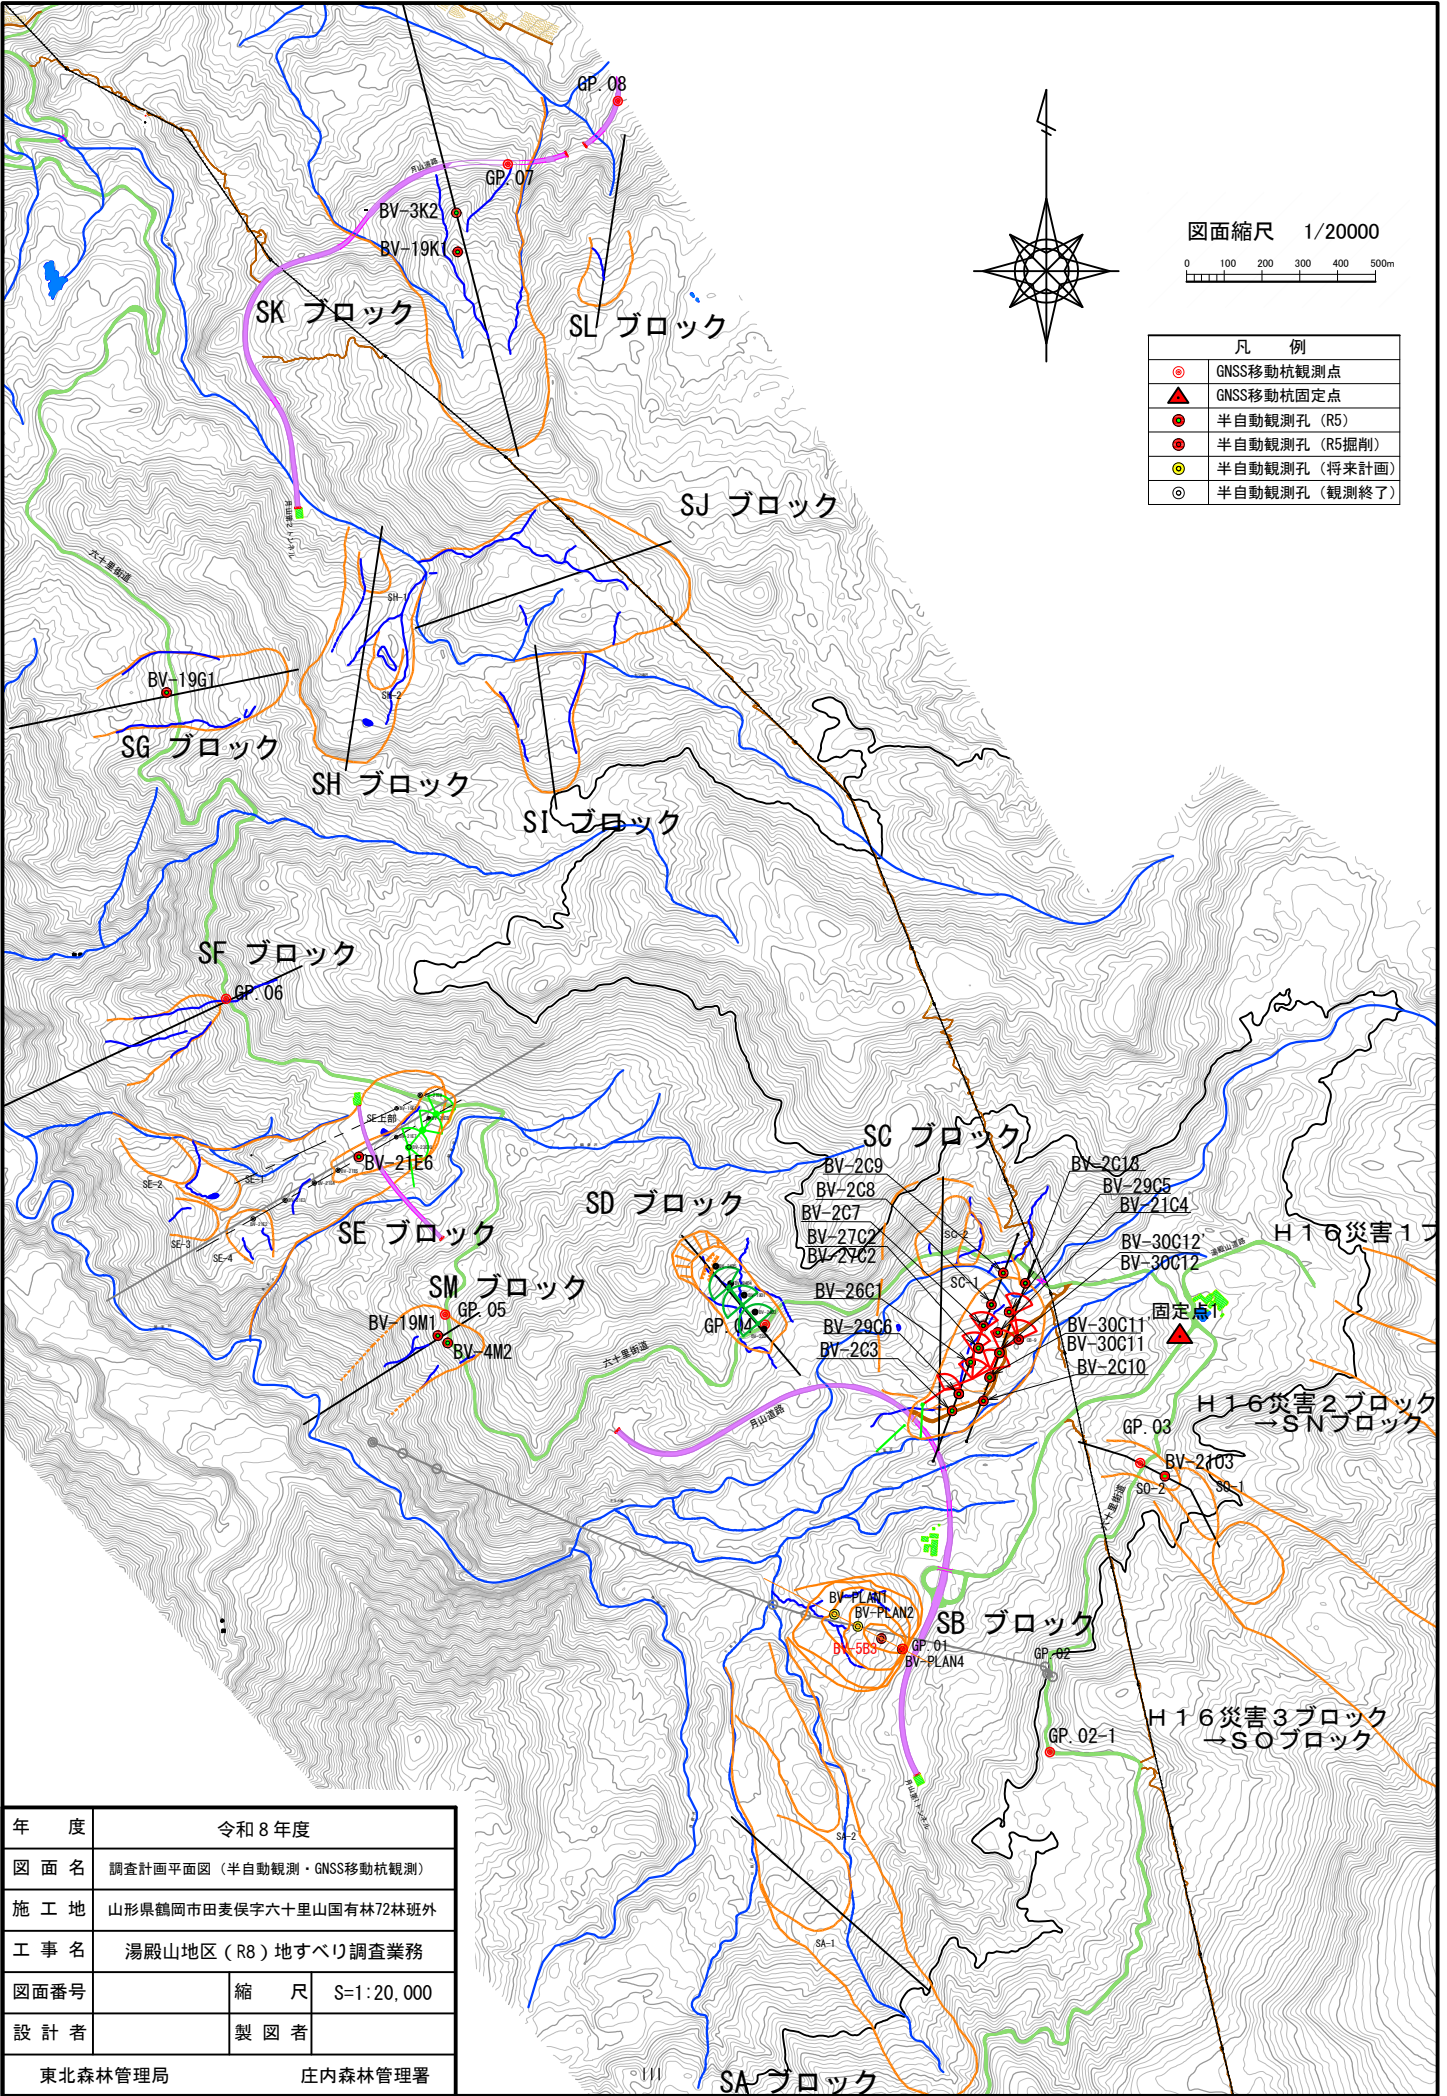

年 度	令和8年度		
図 面 名	調査計画平面図 (半自動観測・GNSS移動杭観測)		
施 工 地	山形県鶴岡市田麦俣字六十里山国有林72林班外		
工 事 名	湯殿山地区 (R8) 地すべり調査業務		
図面番号	縮 尺	S=1:20,000	
設 計 者	製 図 者		
東北森林管理局		庄内森林管理署	