


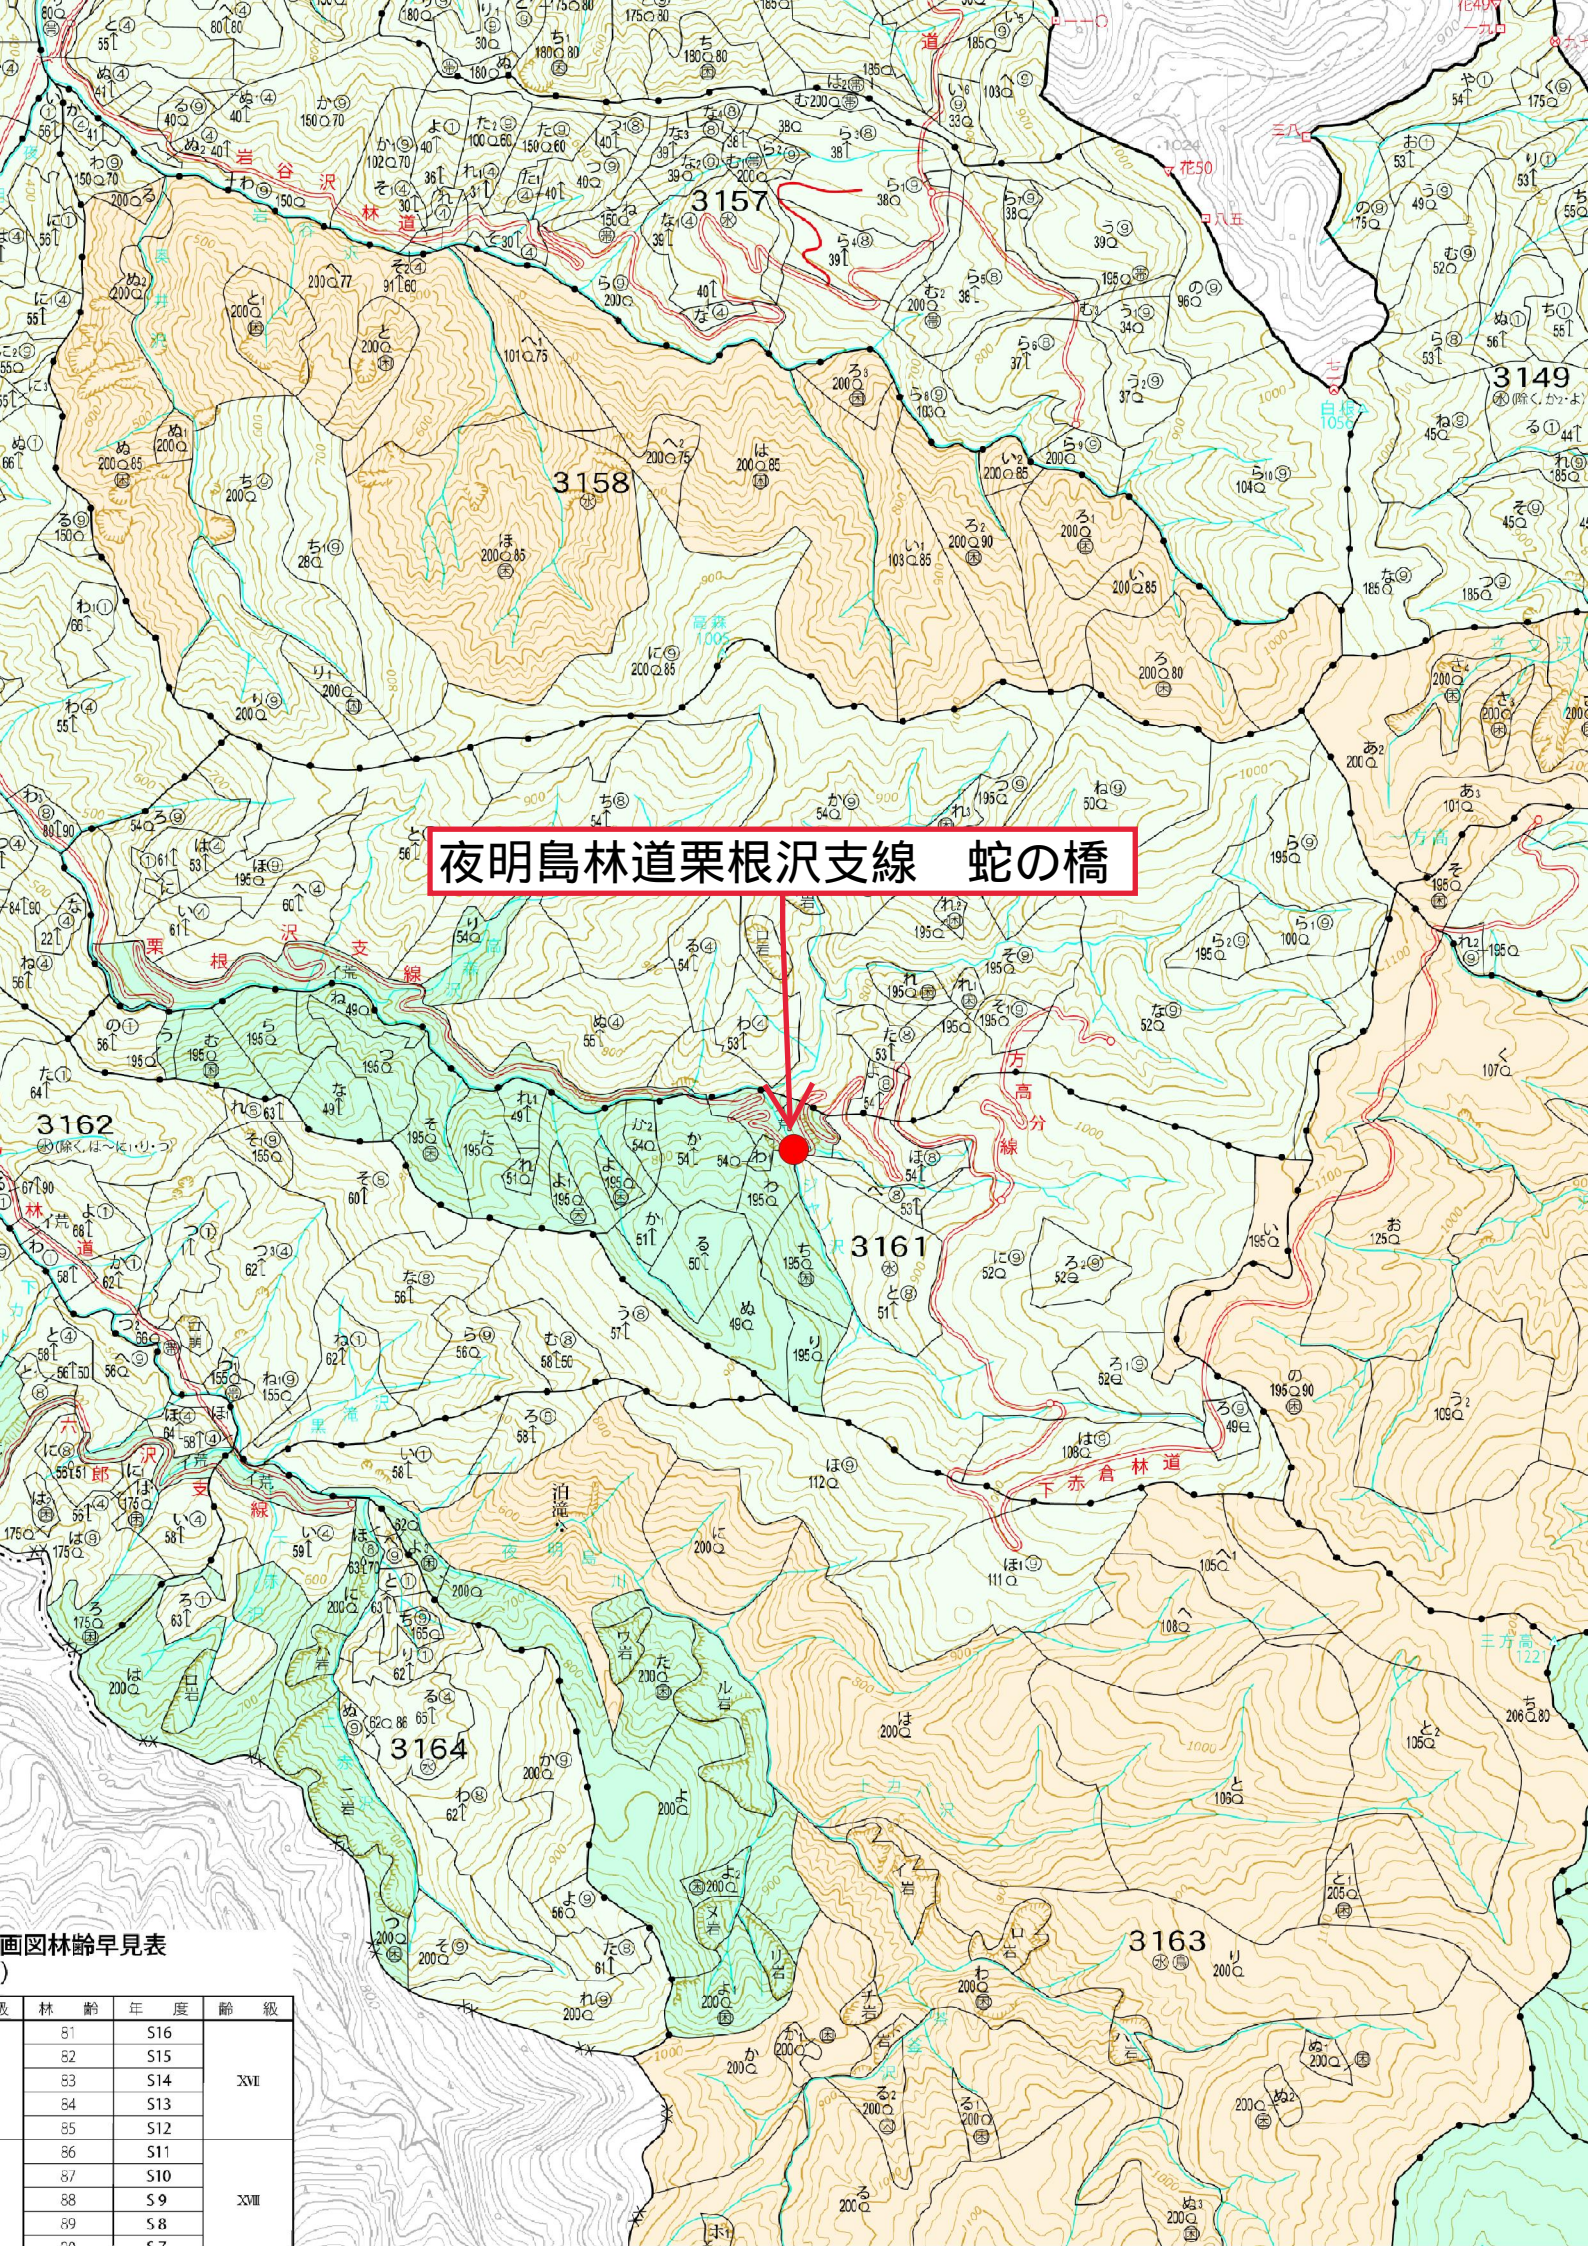


夜明島林道栗根沢支線 蛇の橋


早見表

林	年	度	級
81	S16		XVII
82	S15		
83	S14		
84	S13		
85	S12		
86	S11		XVIII
87	S10		
88	S9		
89	S8		
90	S7		


側面図

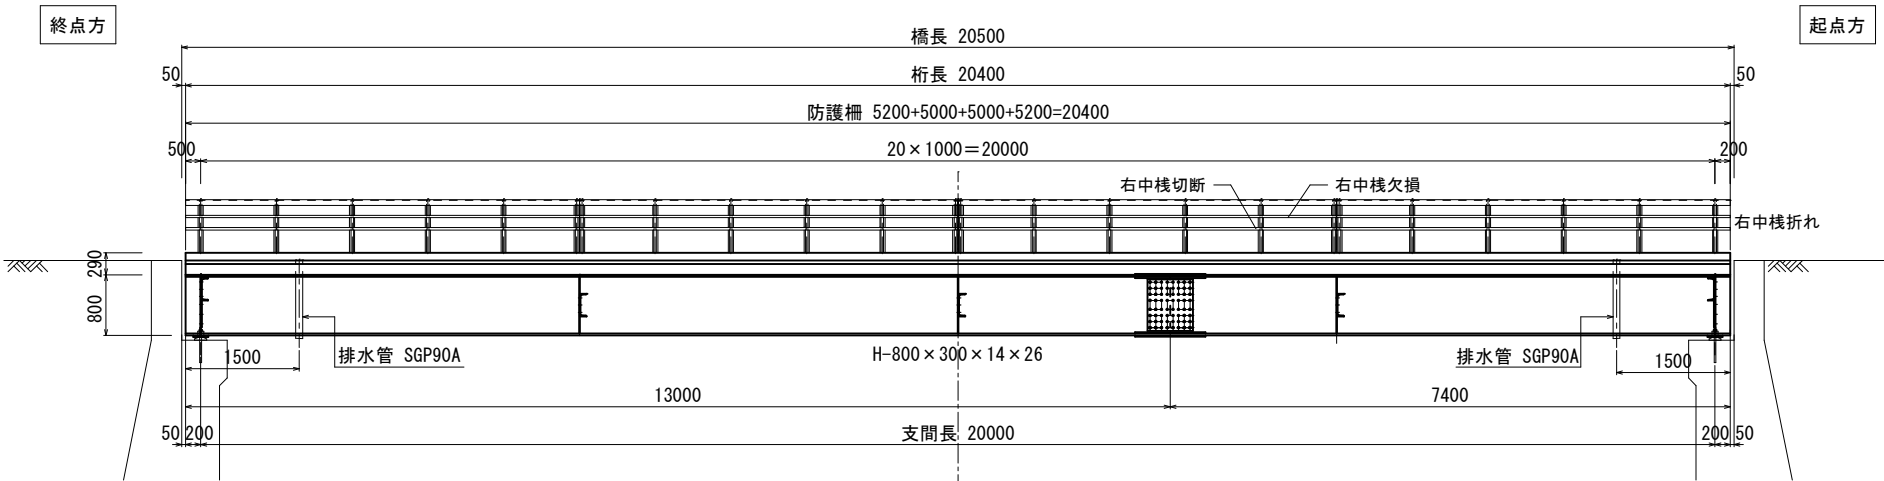


平面図

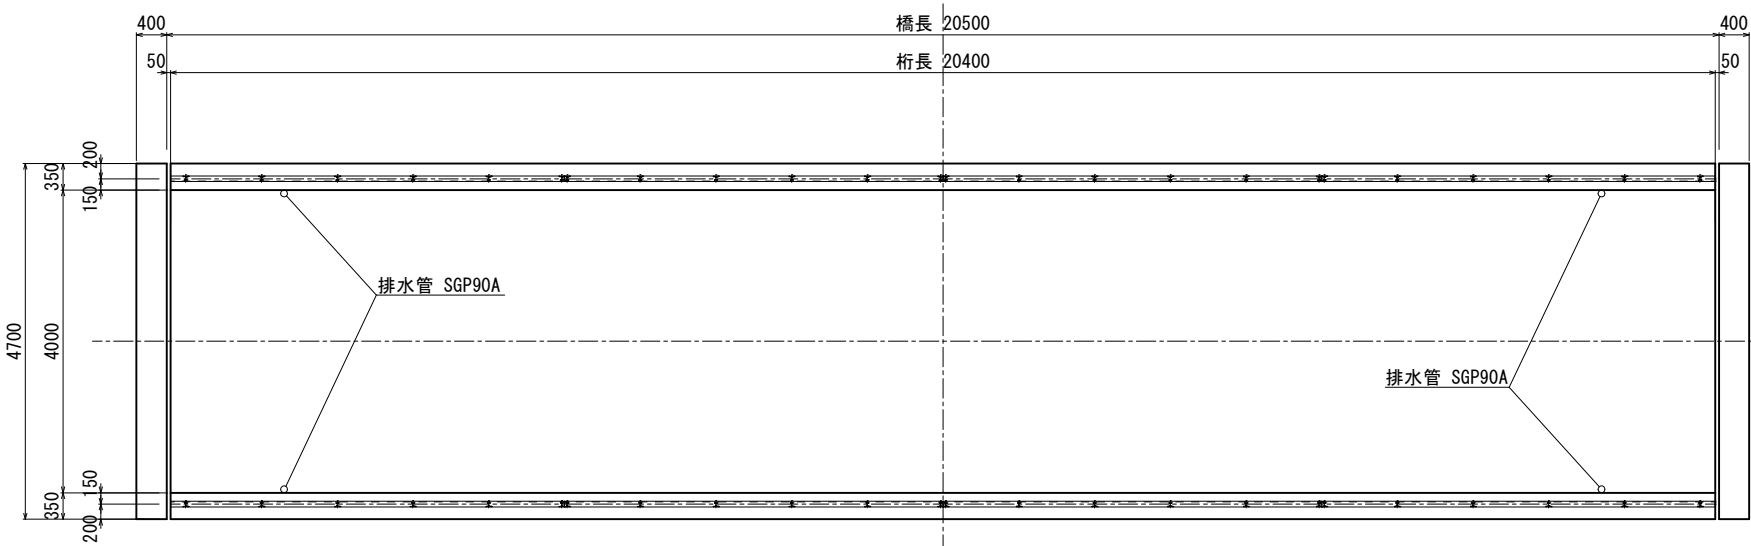


主桁平面図

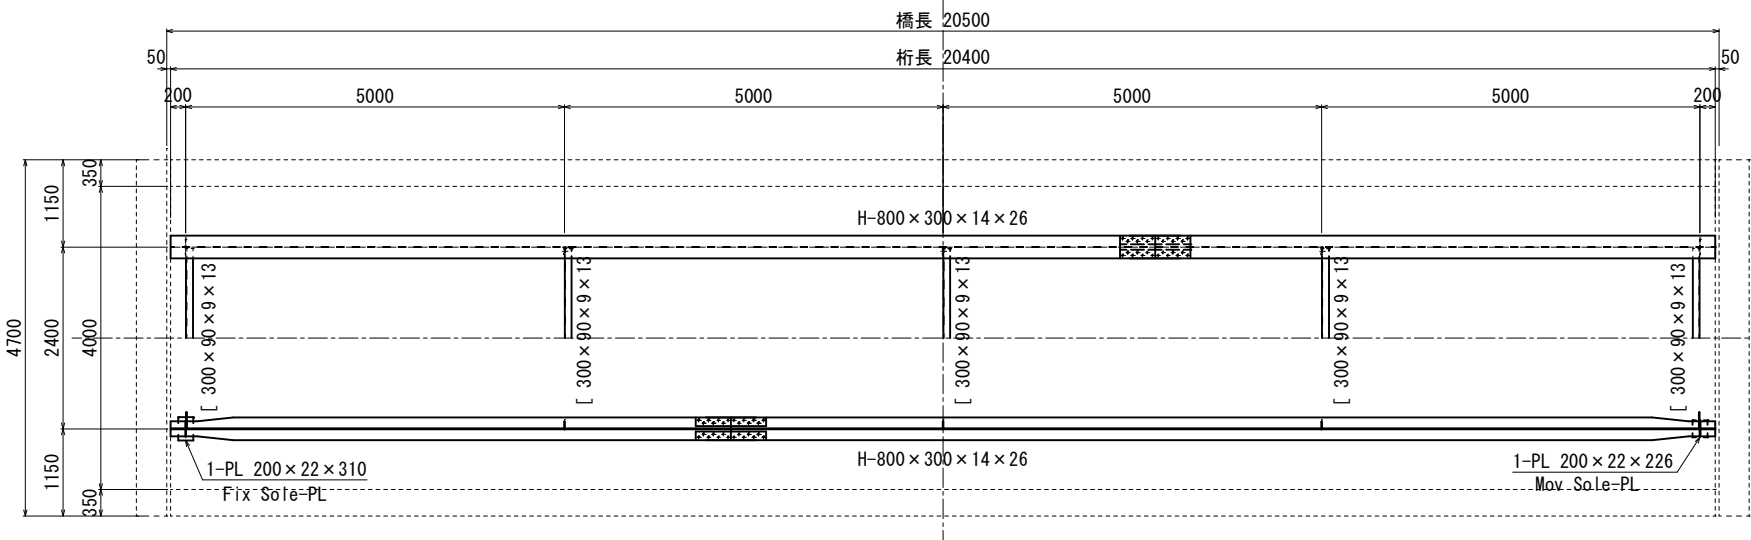

断面図

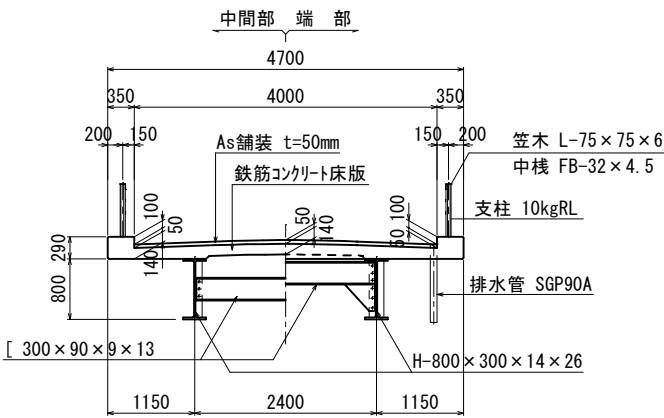

沓詳細図 S=1:10

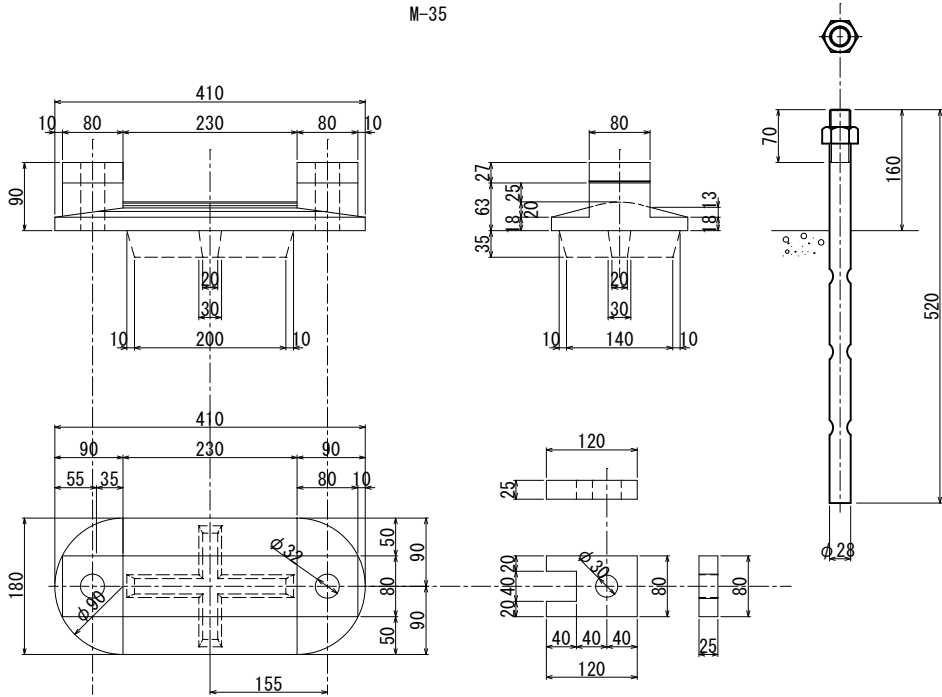


対策工一覧表		
対象箇所・部位 等	損傷・変状種別	対策工法 等
橋体工・支承工	PCB塗膜除去・発錆	Rc1全面塗替塗装・循環式プラスト (NETIS-V)

塗替塗装仕様：Rc-1塗装系（スプレー）

塗装工程	塗料名	使用量 (g/m ²)	塗装間隔
素地調整	1種		4時間以内
防食下地	有機ジンクリッチペイント	600	1～10日
下塗	弱溶剤形変性エポキシ樹脂塗料下塗	240	1～10日
下塗	弱溶剤形変性エポキシ樹脂塗料下塗	240	1～10日
中塗	弱溶剤形ふっ素樹脂塗料用中塗	170	1～10日
上塗	弱溶剤形ふっ素樹脂塗料上塗	140	1～10日

図名	蛇の橋 劣化損傷図	5 / 8
署名	米代東部森林管理署	
名称	夜明島林道栗根沢支線蛇の橋塗膜除去工事	
縮尺	図示	


蛇の橋 上部工詳細図 S=1:50

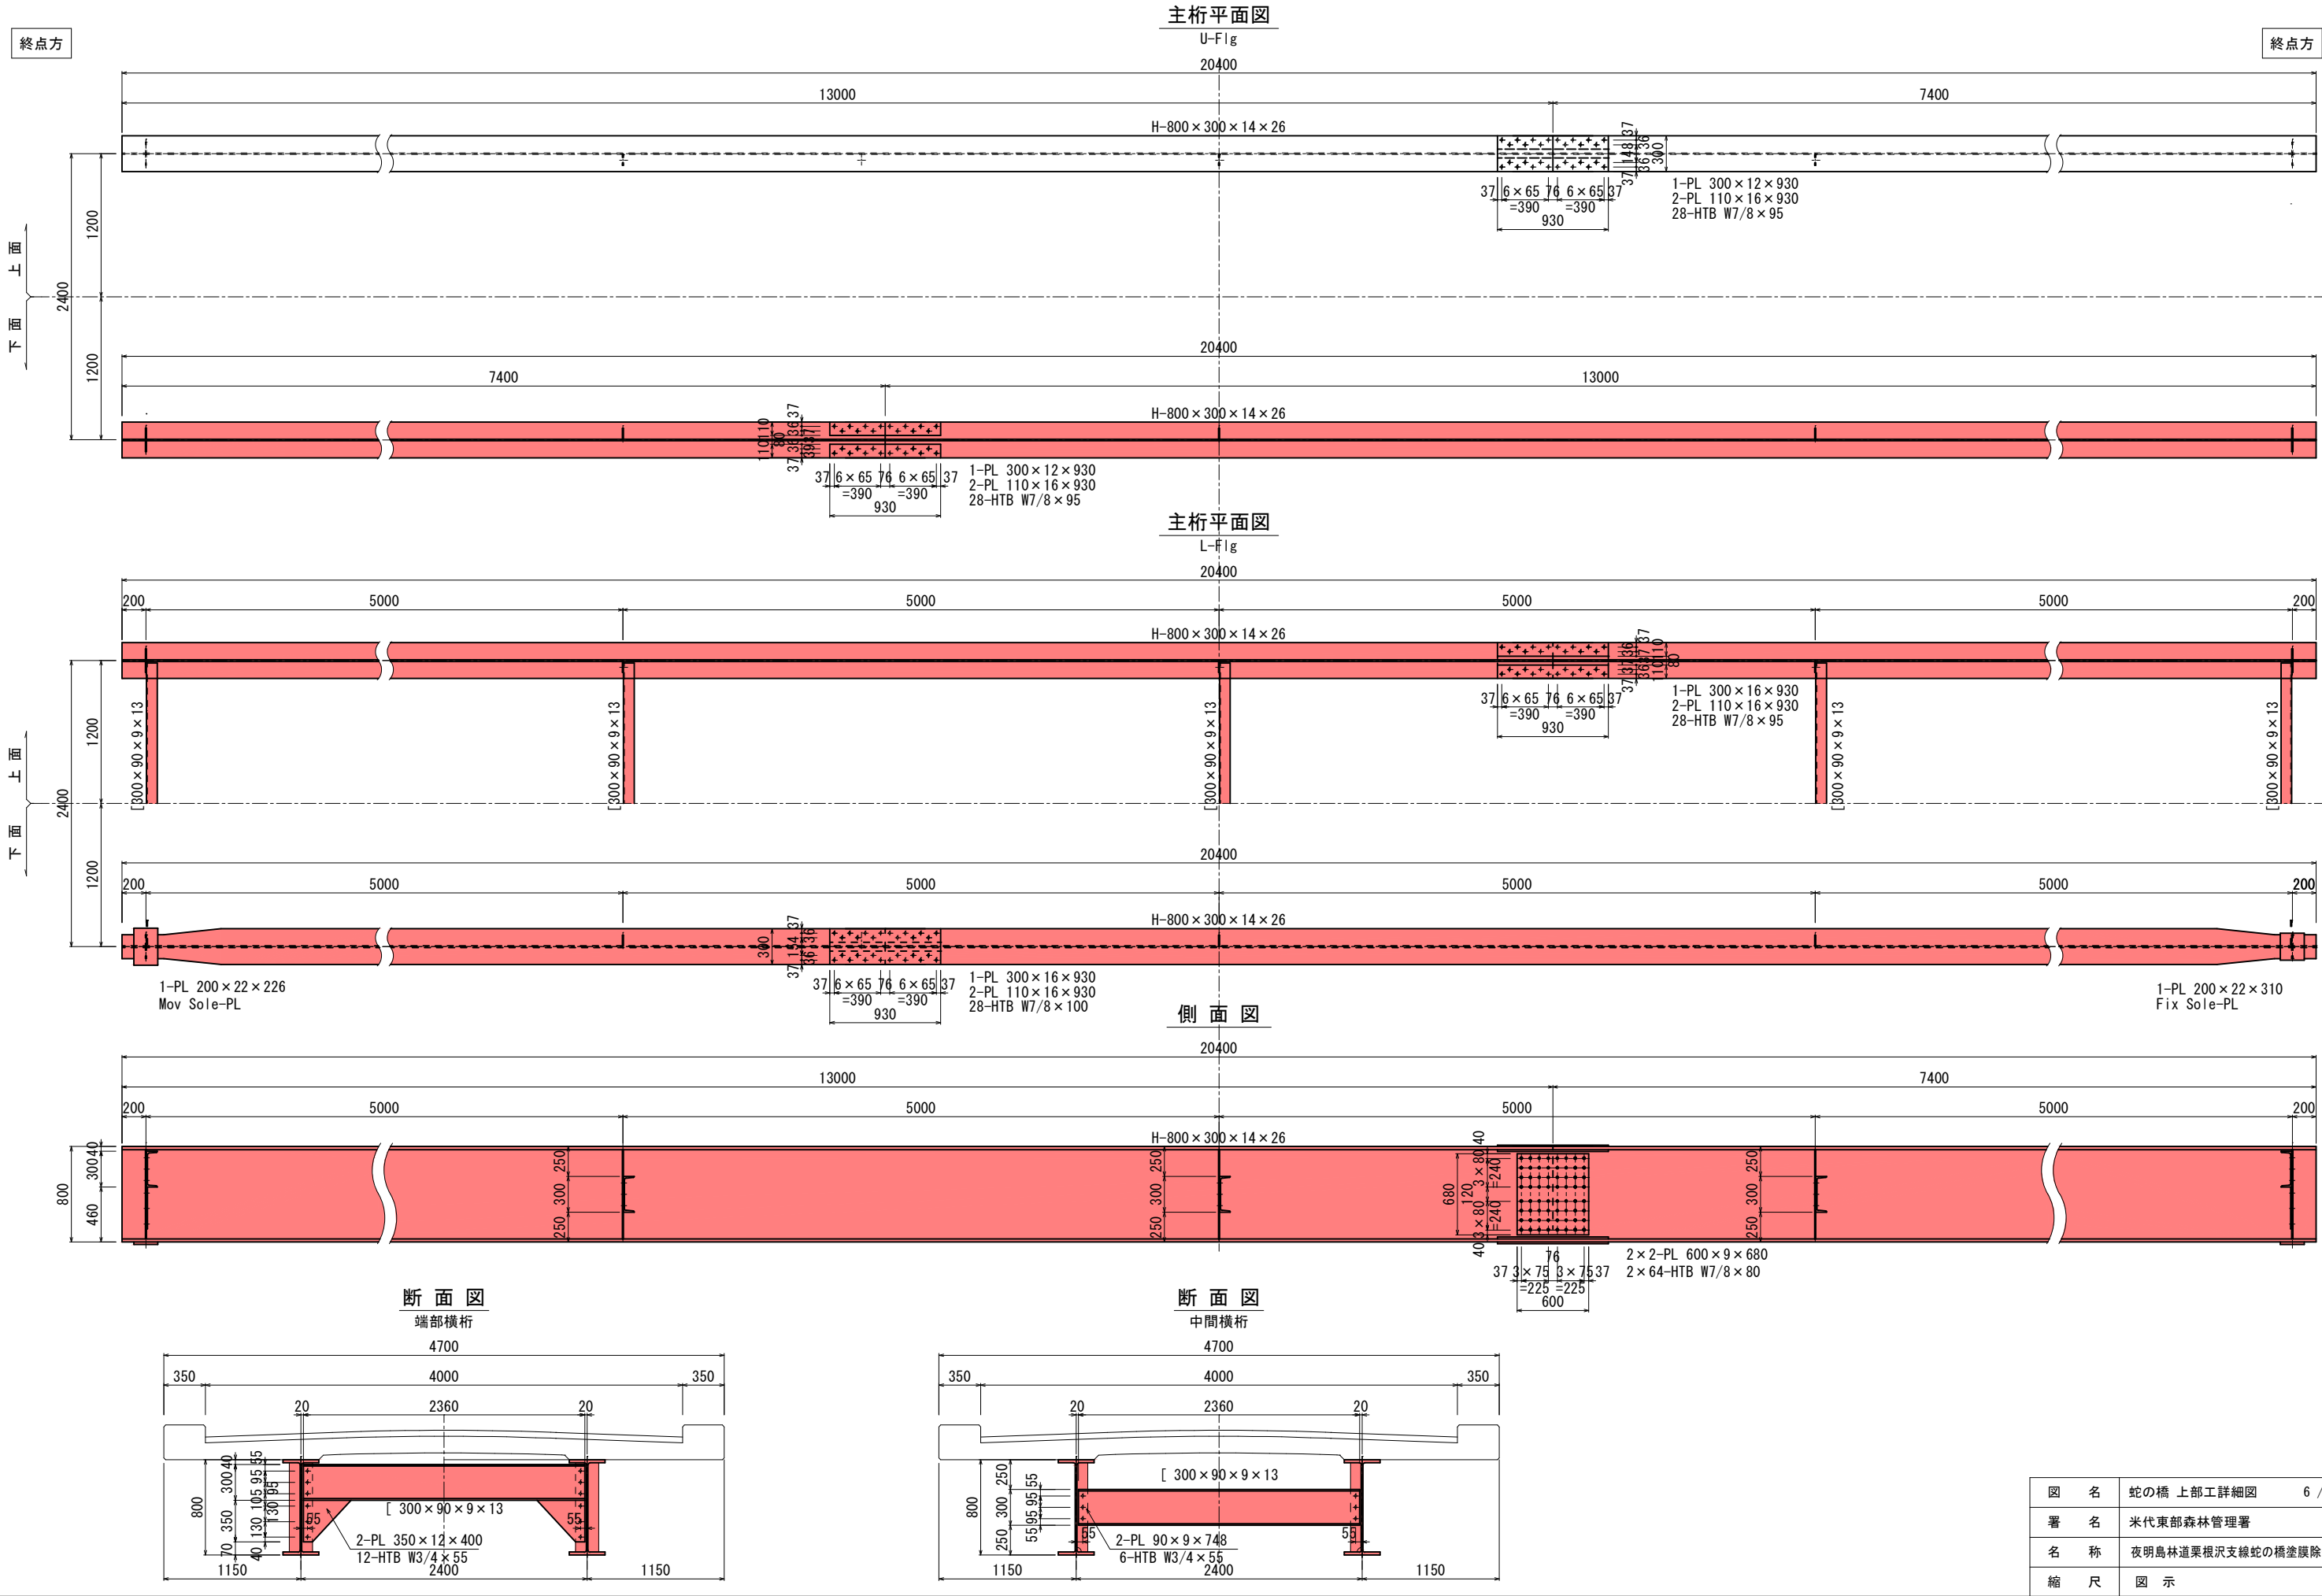


図名	蛇の橋 上部工詳細図	6 / 8
署名	米代東部森林管理署	
名称	夜明島林道栗根沢支線蛇の橋塗膜除去工事	
縮尺	図示	

蛇の橋 支承・防護柵詳細図


沓詳細図 S=1:10
M-35

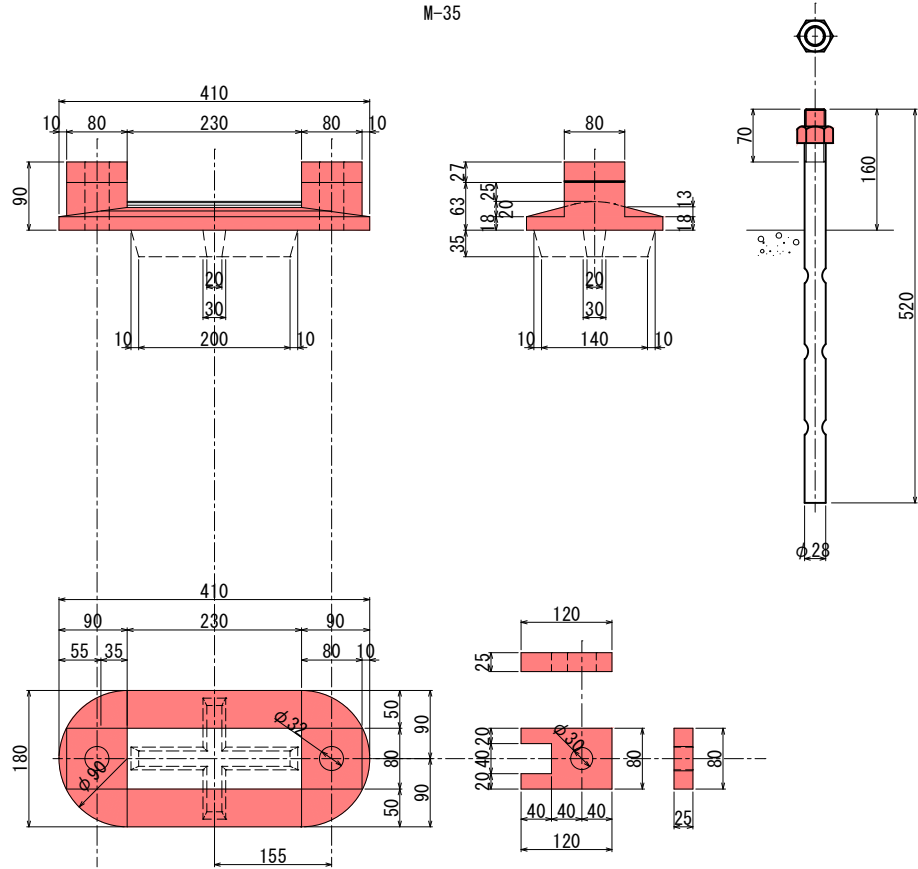


防護柵側面図 S=1:100

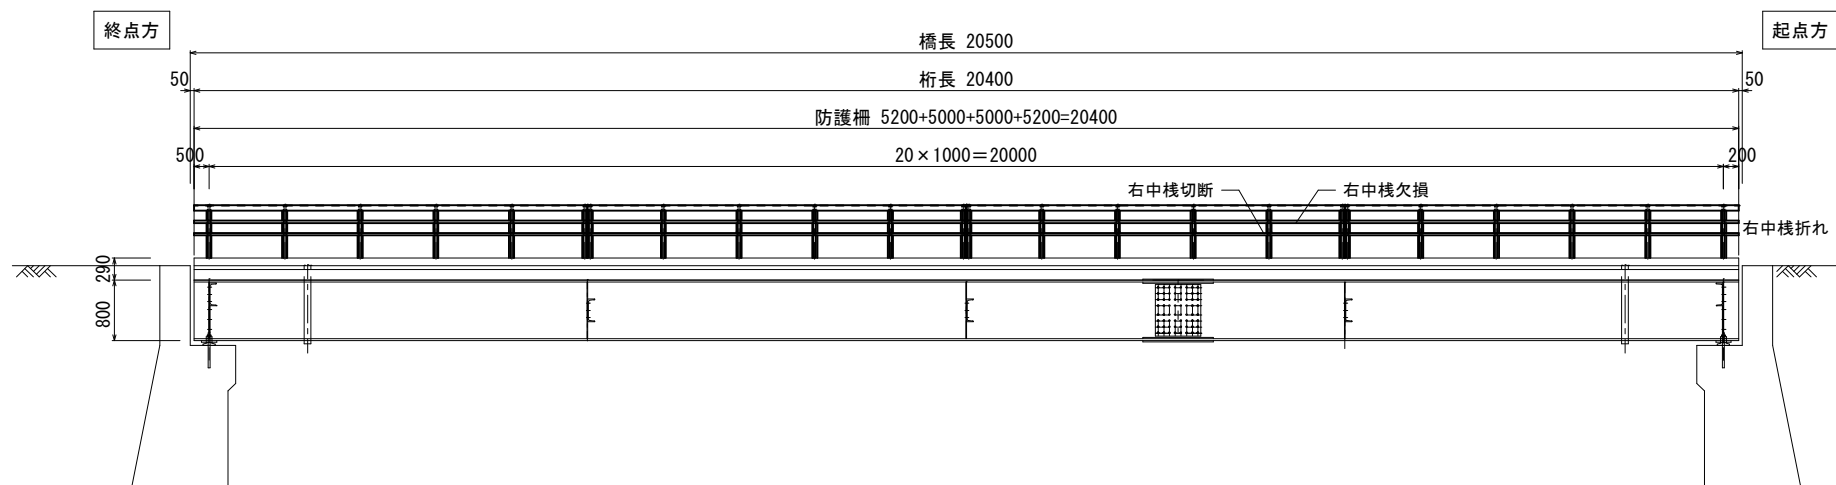


防護柵平面図 S=1:100

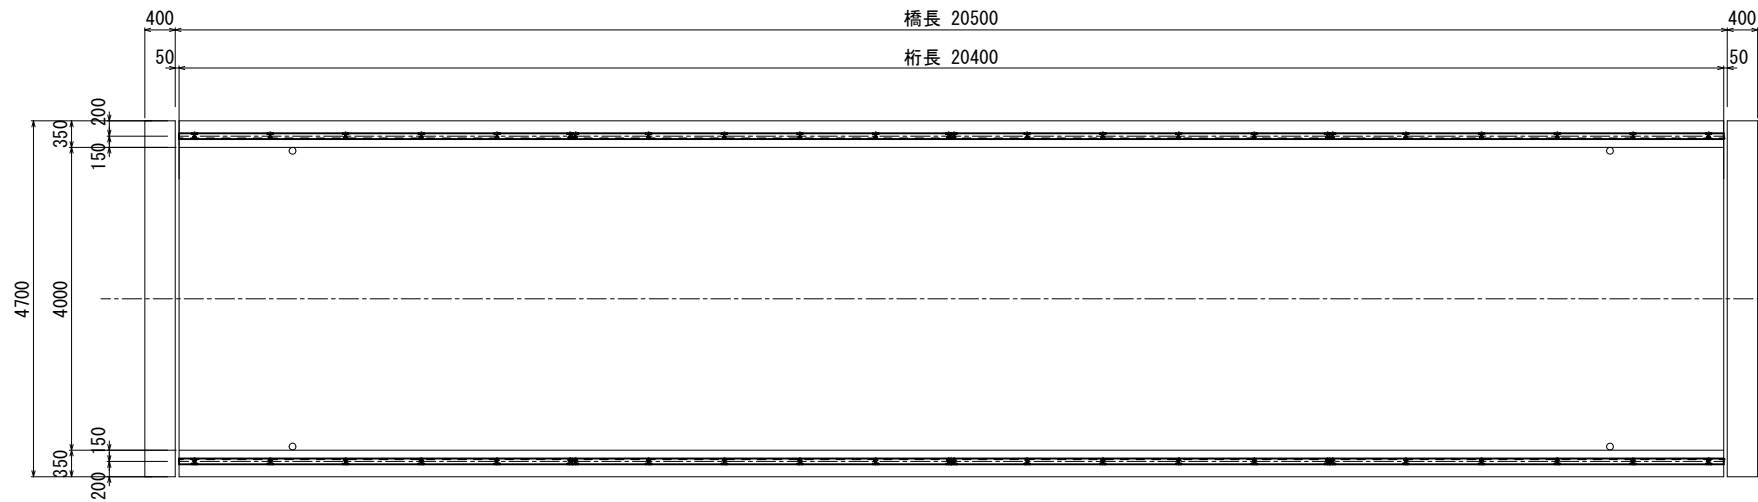

支承配置図 S=1:100




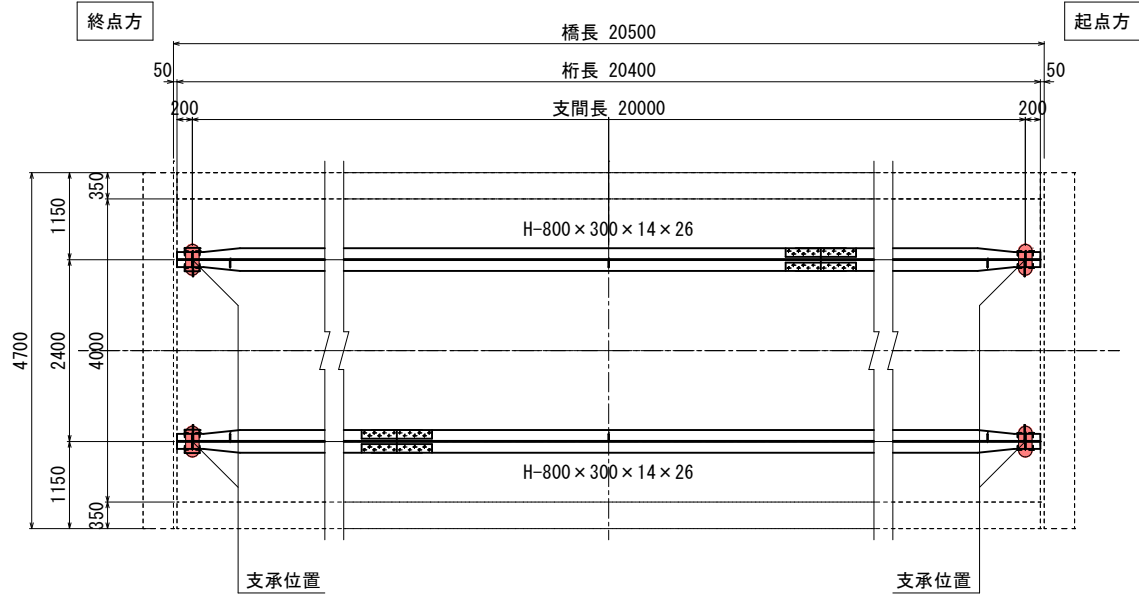


防護柵詳細図 S=1:10

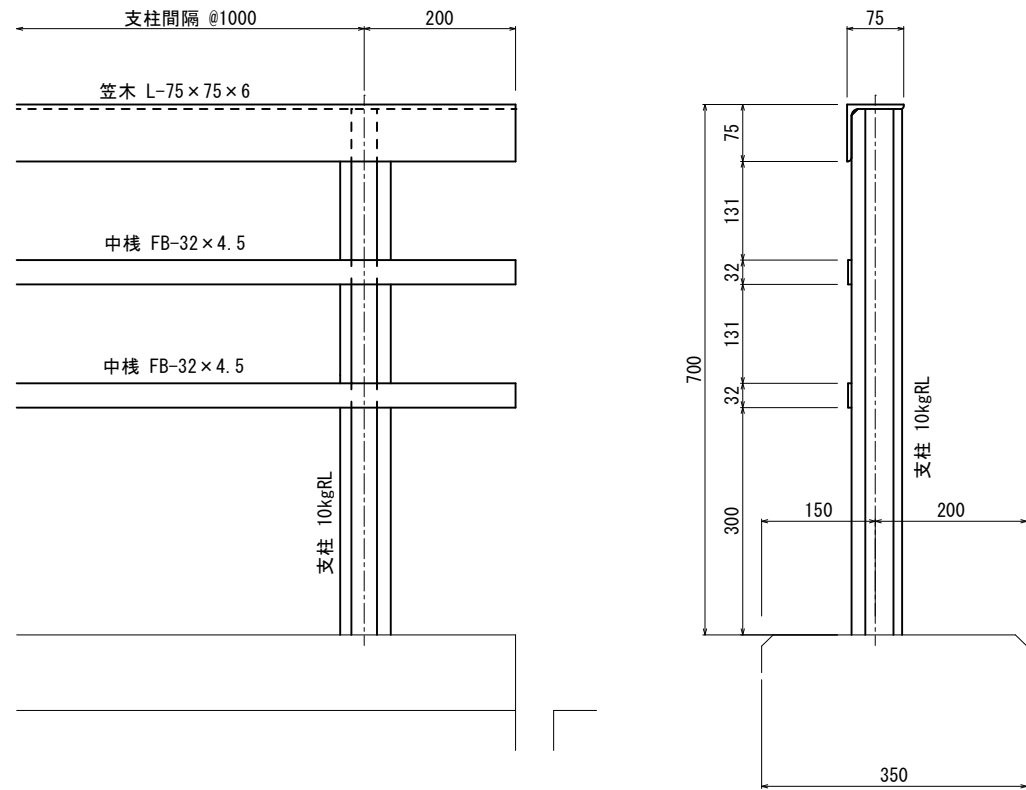


図名	蛇の橋 支承・防護柵詳細図 7 / 8
署名	米代東部森林管理署
名称	夜明島林道栗根沢支線蛇の橋塗膜除去工事
縮尺	図示

蛇の橋 仮設図（参考図） S=1:100

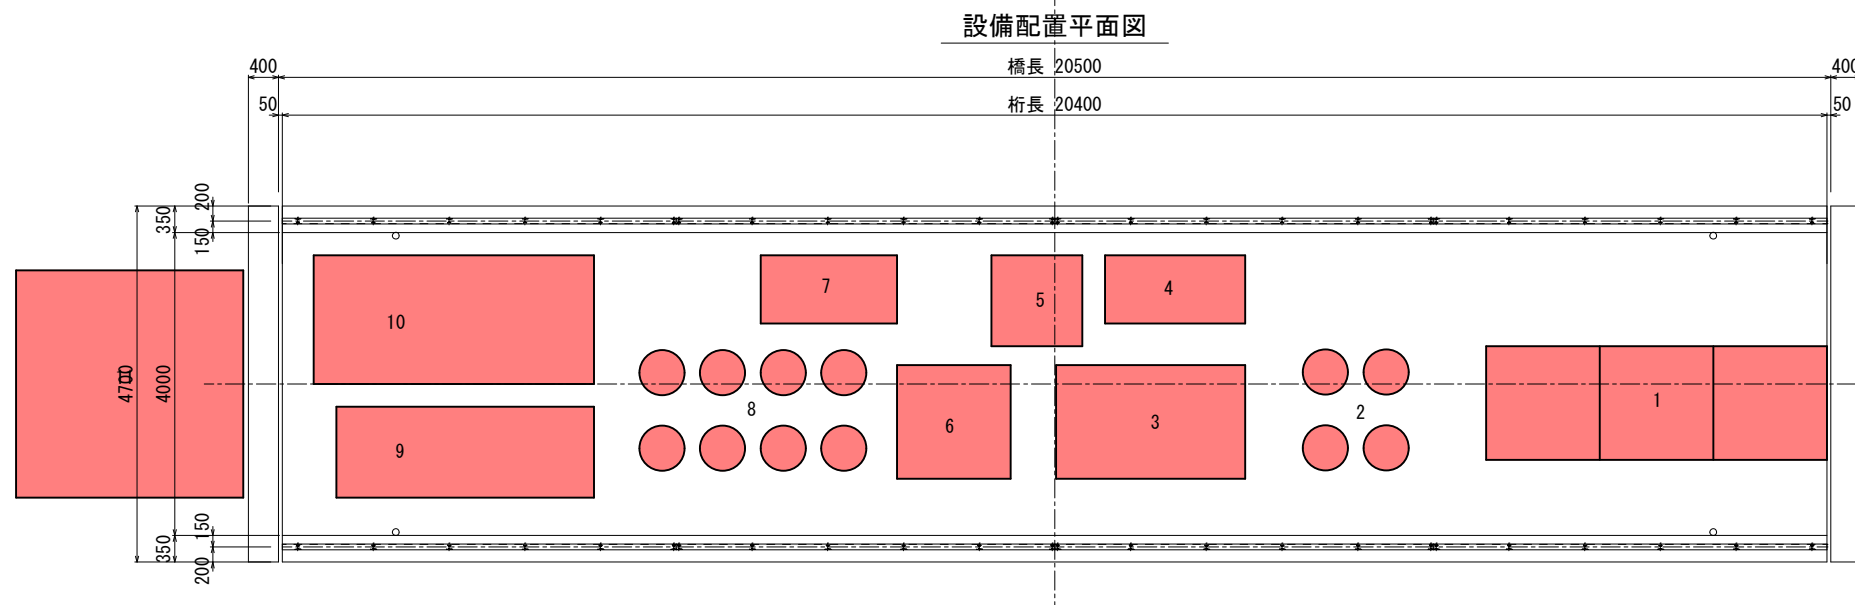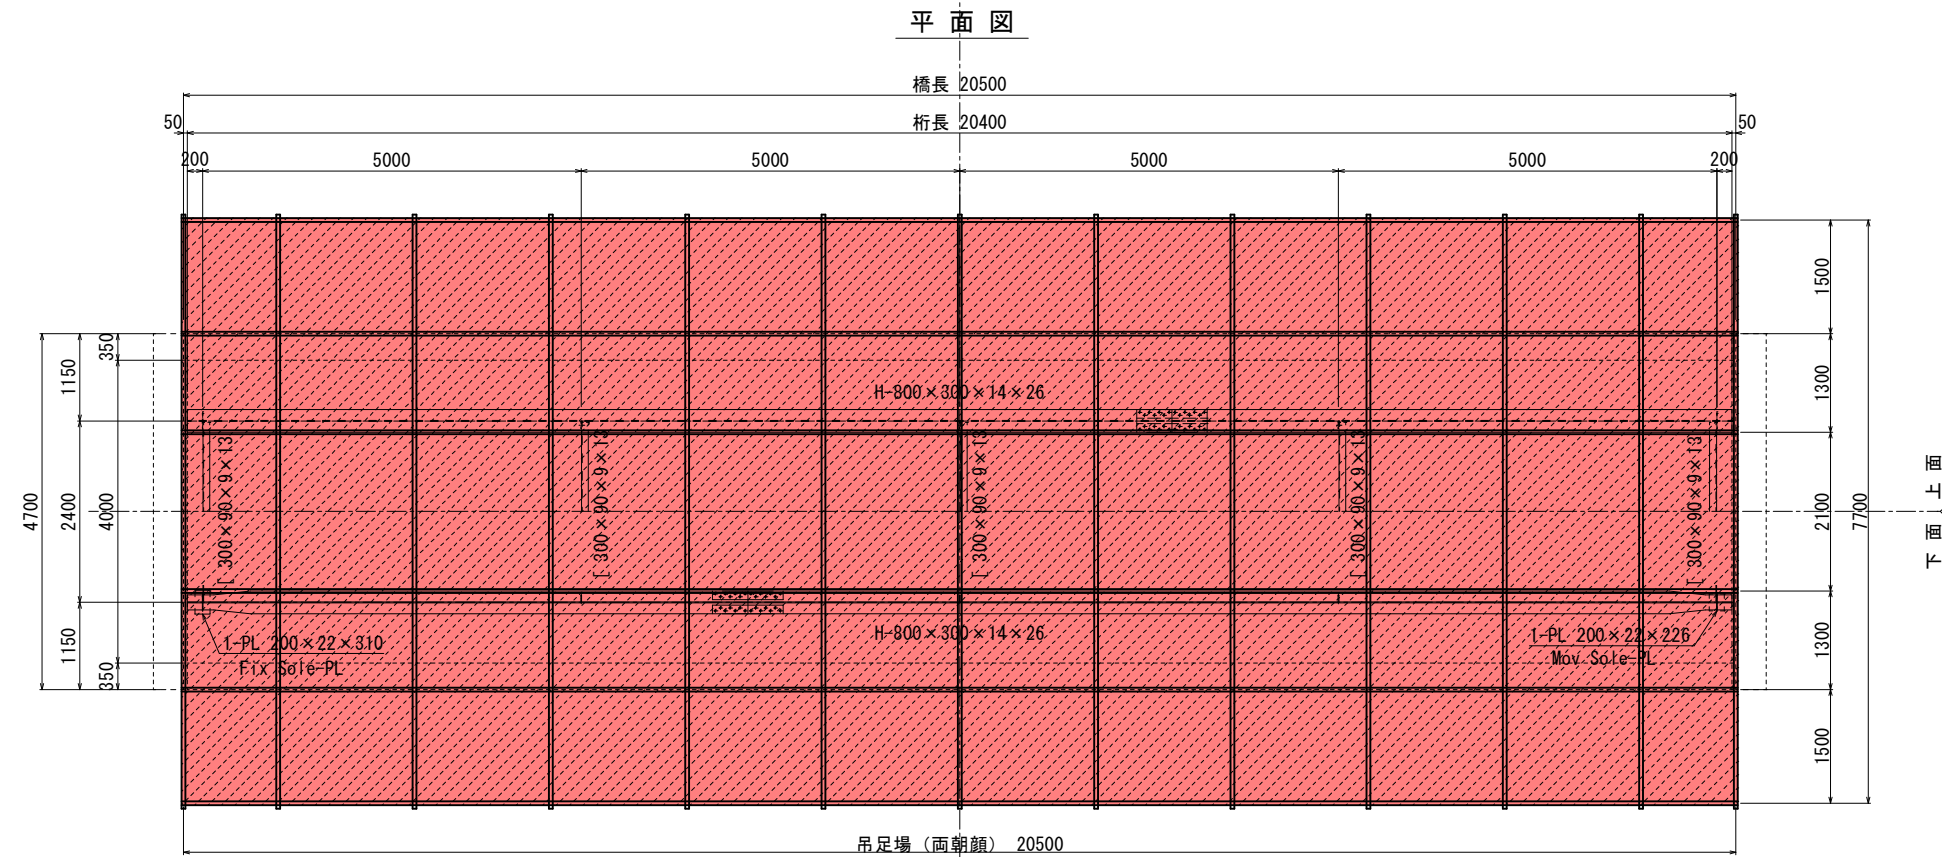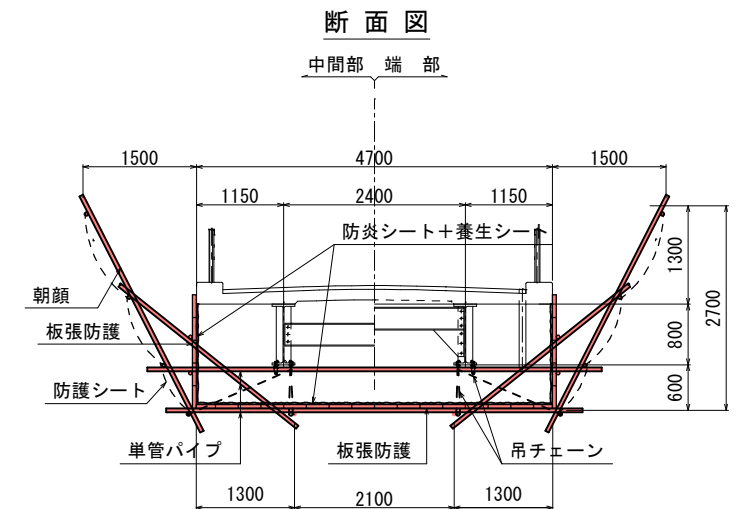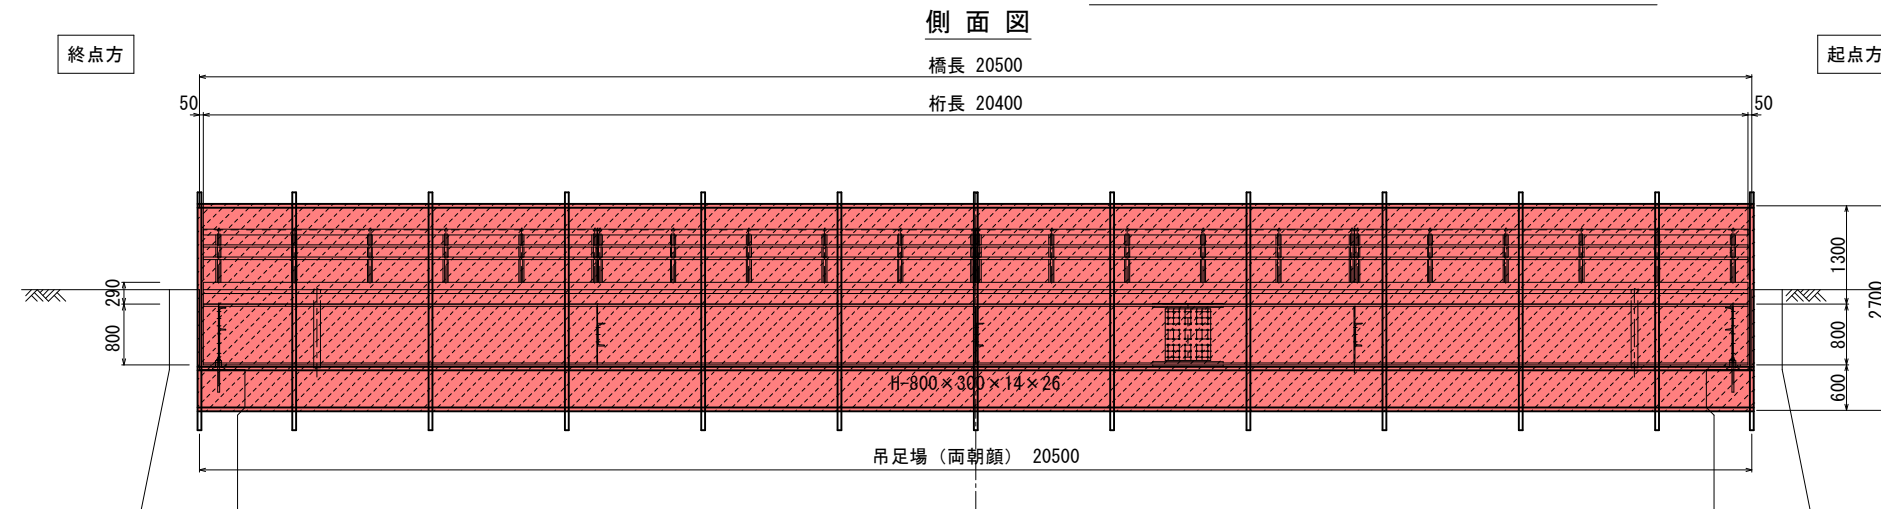

施工フロー

本工事における施工全体の流れを下図に示す。

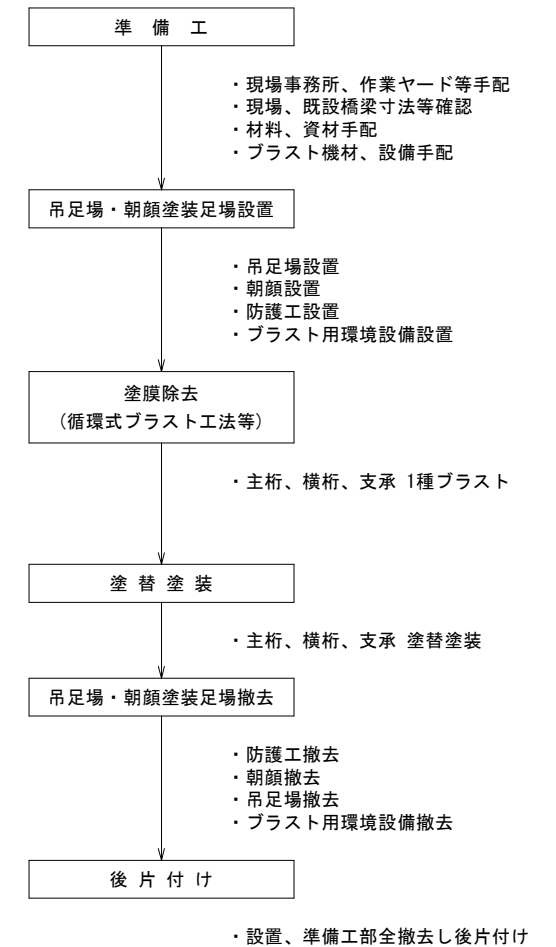

1. 簡易クリーンルーム
2. UNドラム缶保存場所
3. プラスト機
4. 負圧集塵装置
5. ダスト回収装置
6. エアドライヤ
7. ルーツブロア
8. 金属系研削材置場
9. 発電機 (220KVA)
10. エアコンプレッサ (200PS)
11. 現場事務所

図 名	蛇の橋 仮設図（参考図）	8 / 8
署 名	米代東部森林管理署	
名 称	夜明島林道栗根沢支線蛇の橋塗膜除去工事	
縮 尺	図 示	