

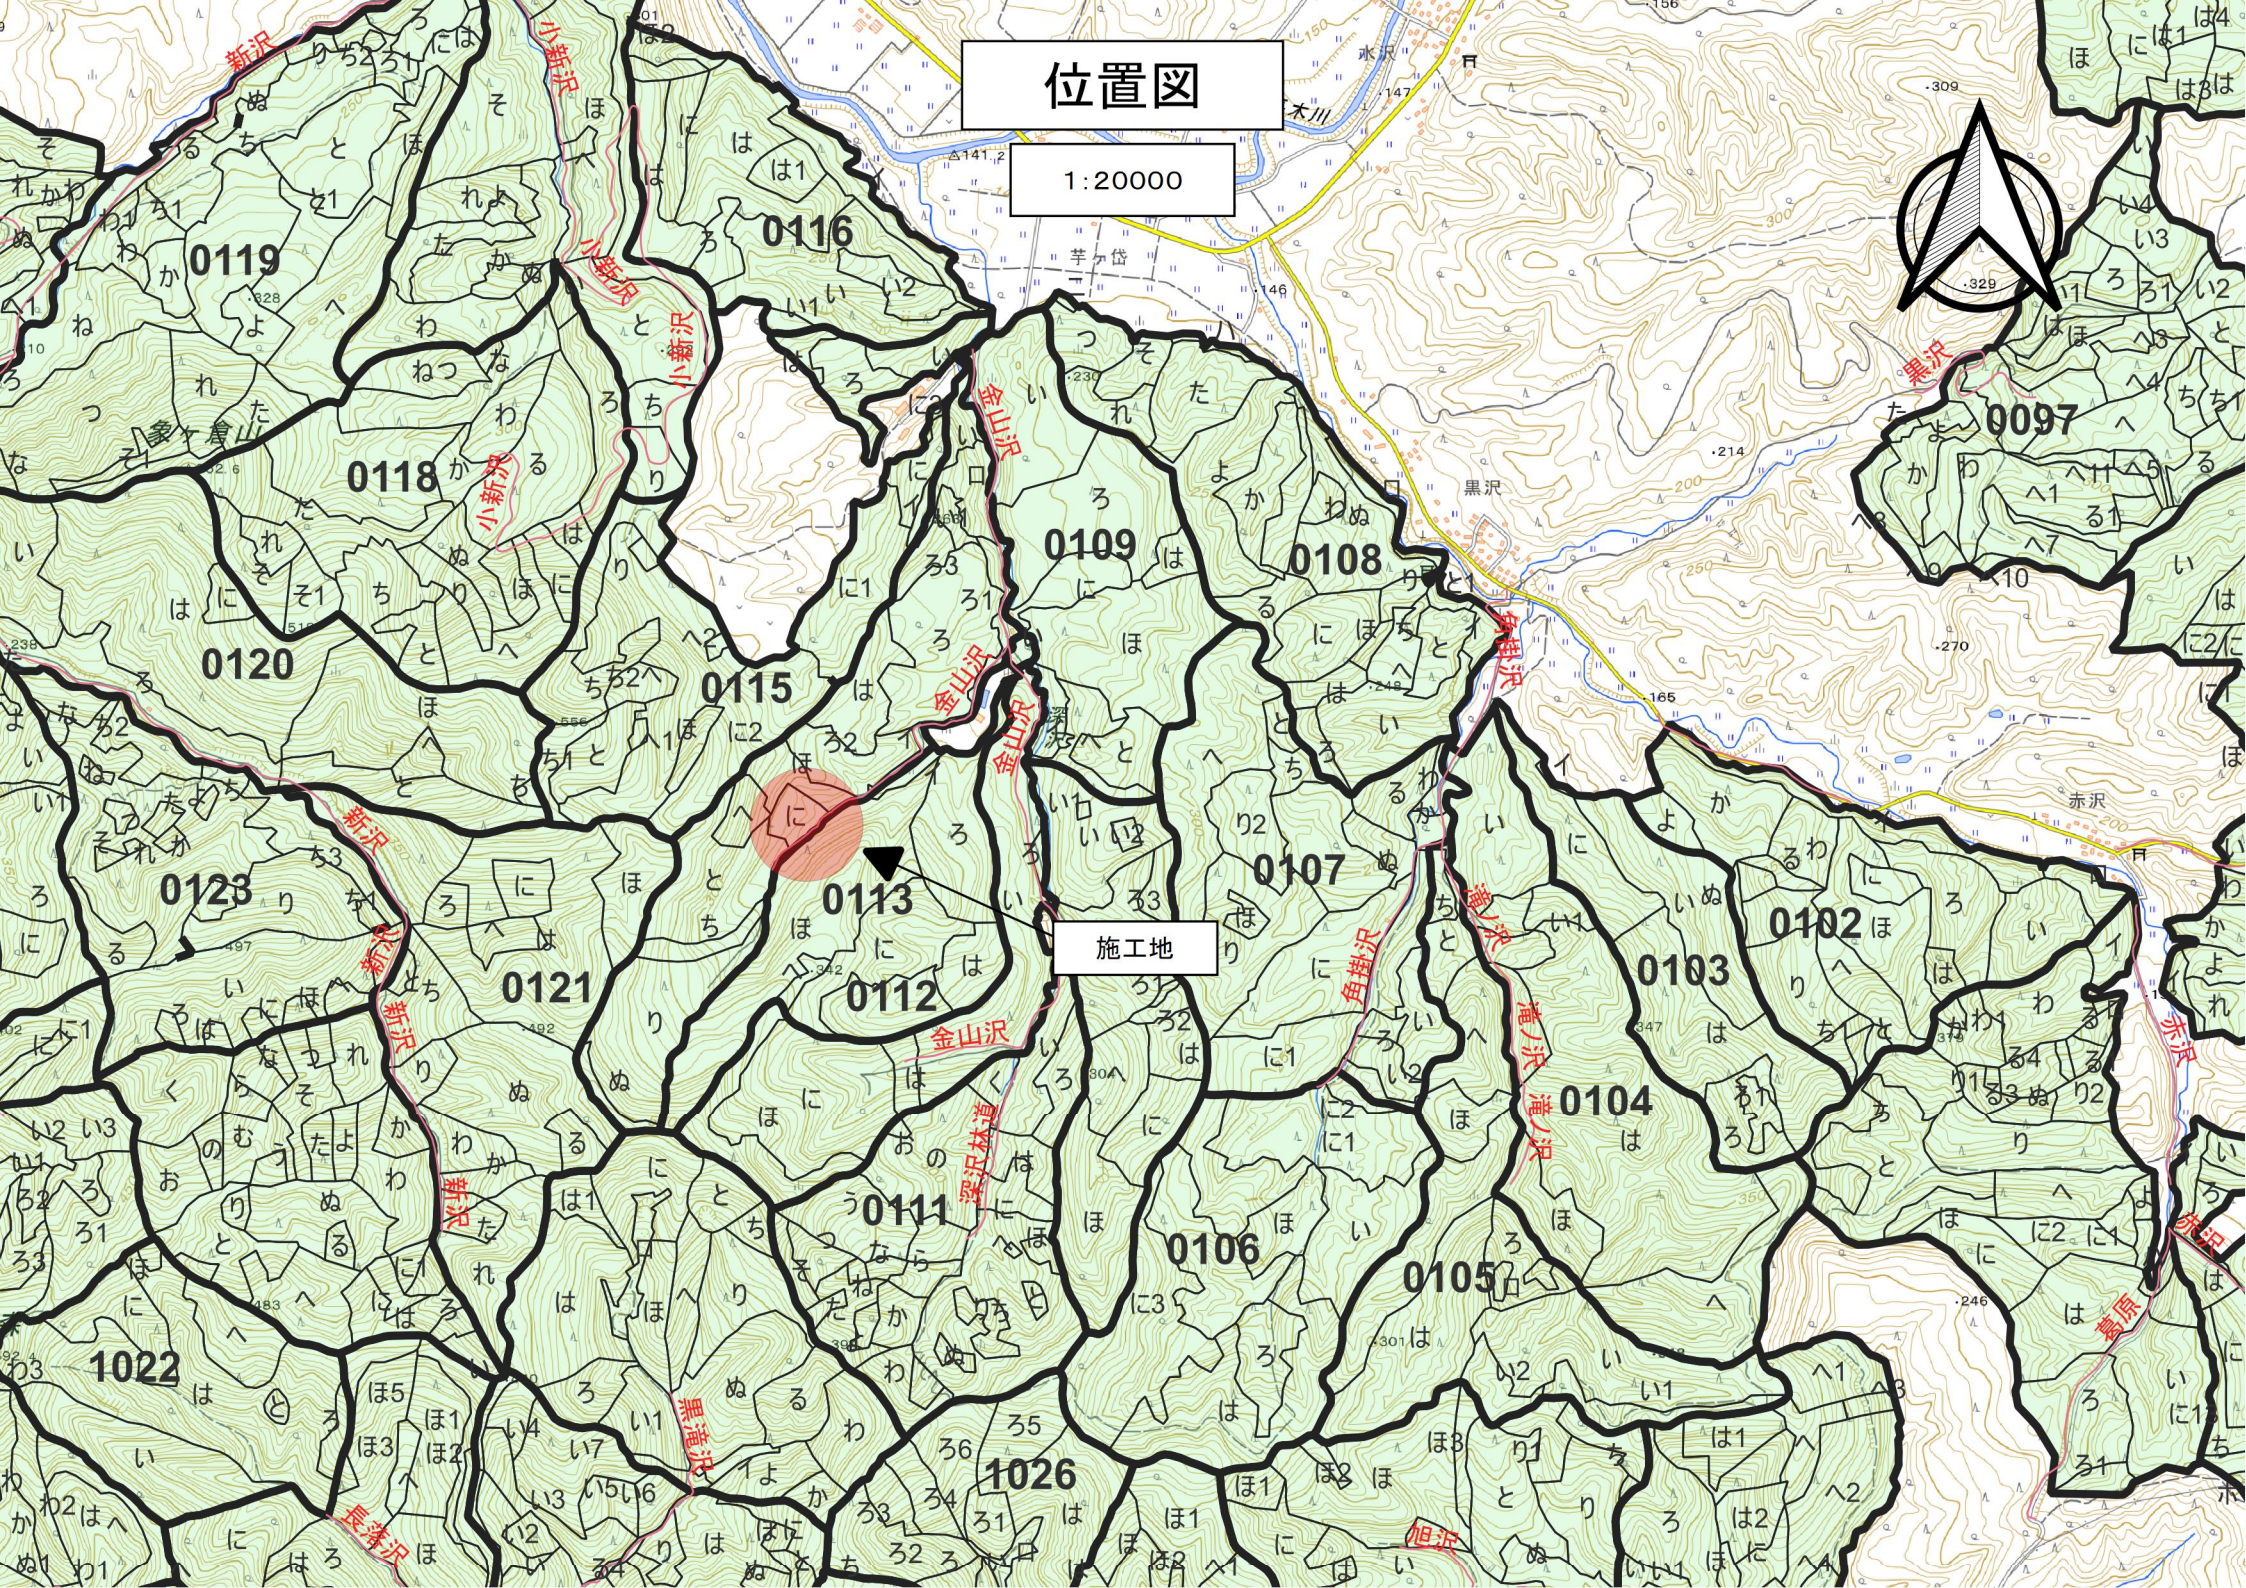


# 位置図


1:20000

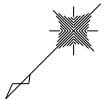

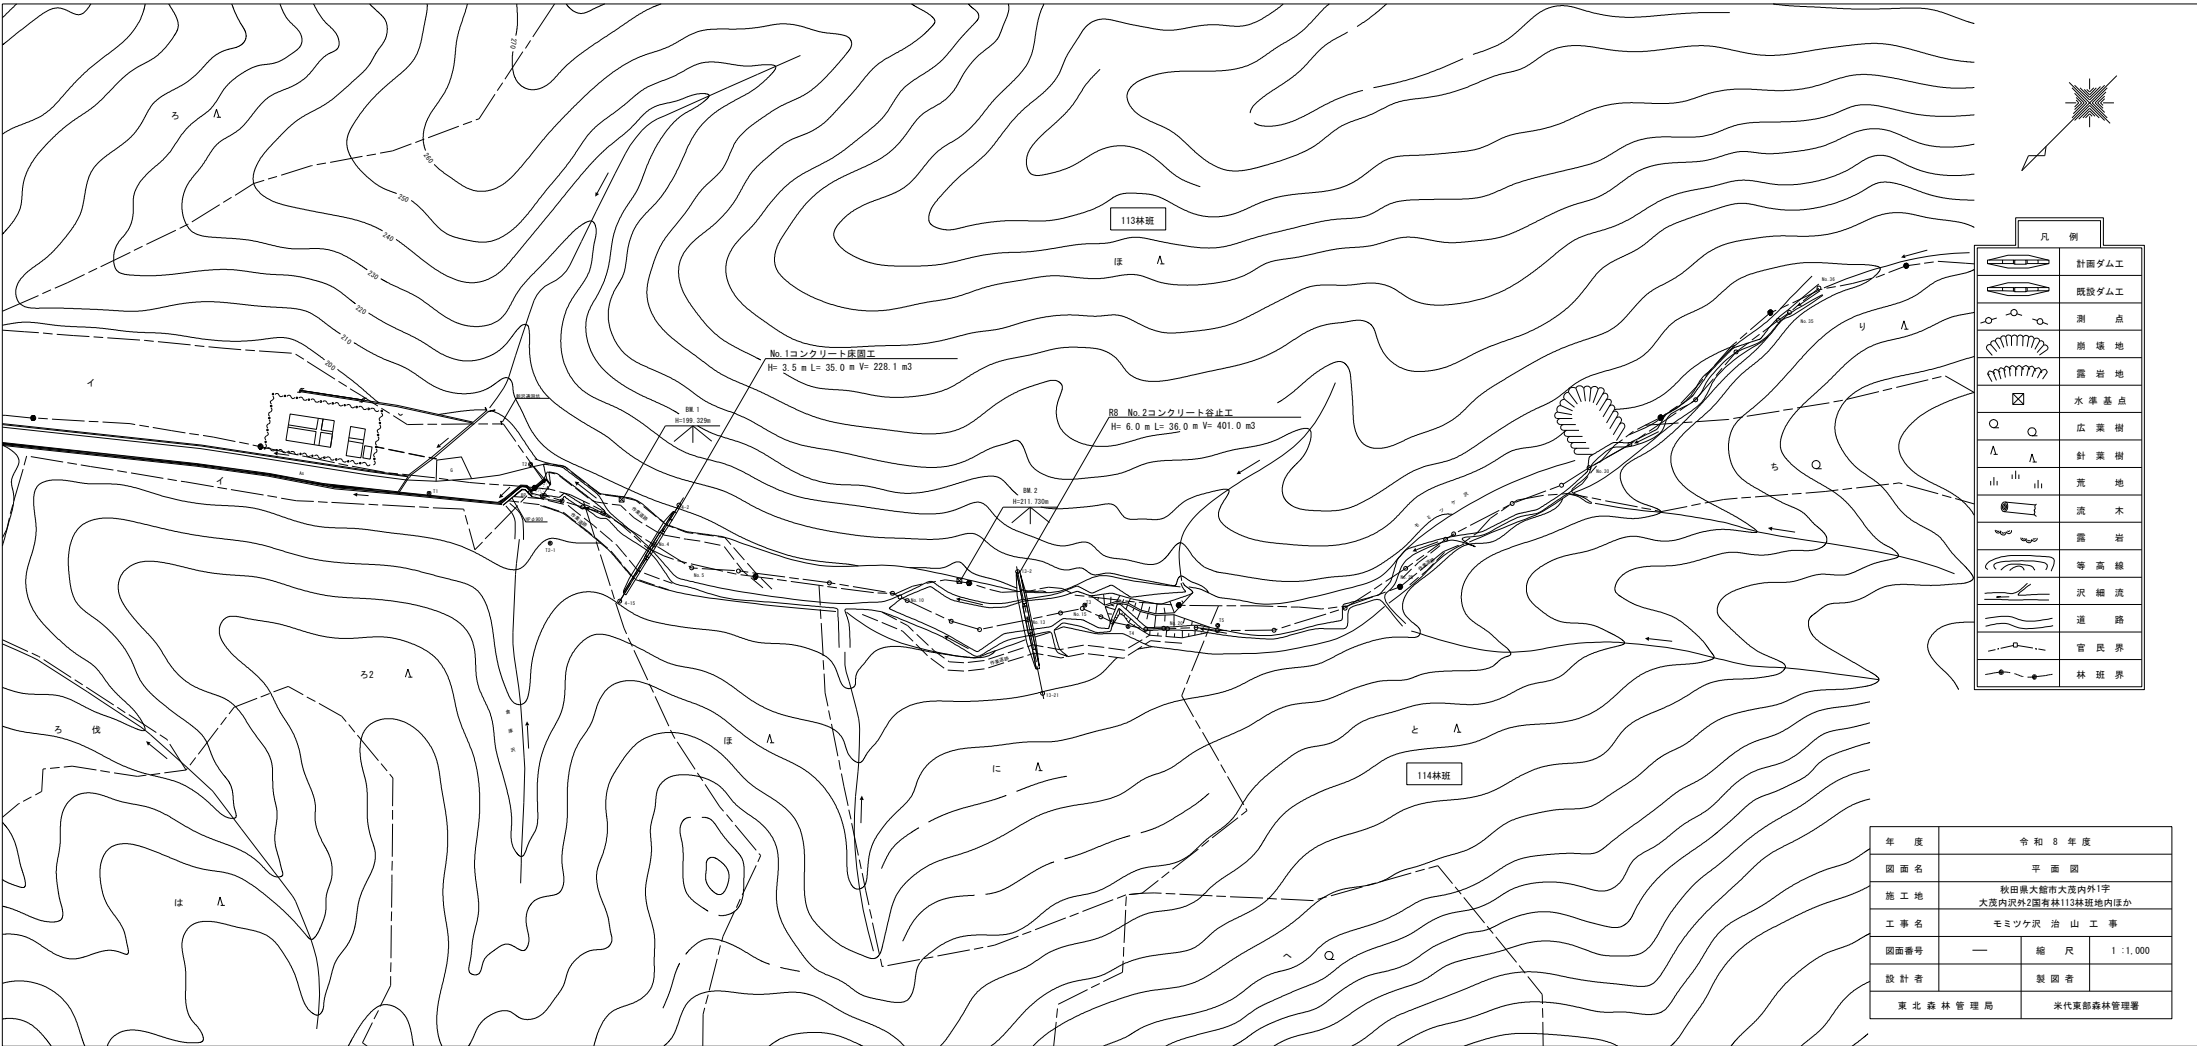

凡例	
	計画ダム工
	既設ダム工
	ダム点
	ダム地
	ダム地
	水準基点
	広葉樹
	針葉樹
	荒地
	流水
	ダム地
	等高線
	沢細流
	道路
	官民界
	林班界

年度	令和 8 年度		
図面名	平面図		
施工地	秋田県大館市大宮内外1字 大宮内沢外2園有林113林班地内ほか		
工事名	モミツケ沢 治山工事		
図面番号	—	縮尺	1 : 1,000
設計者		製図者	
	東北森林管理局		米代東部森林管理署

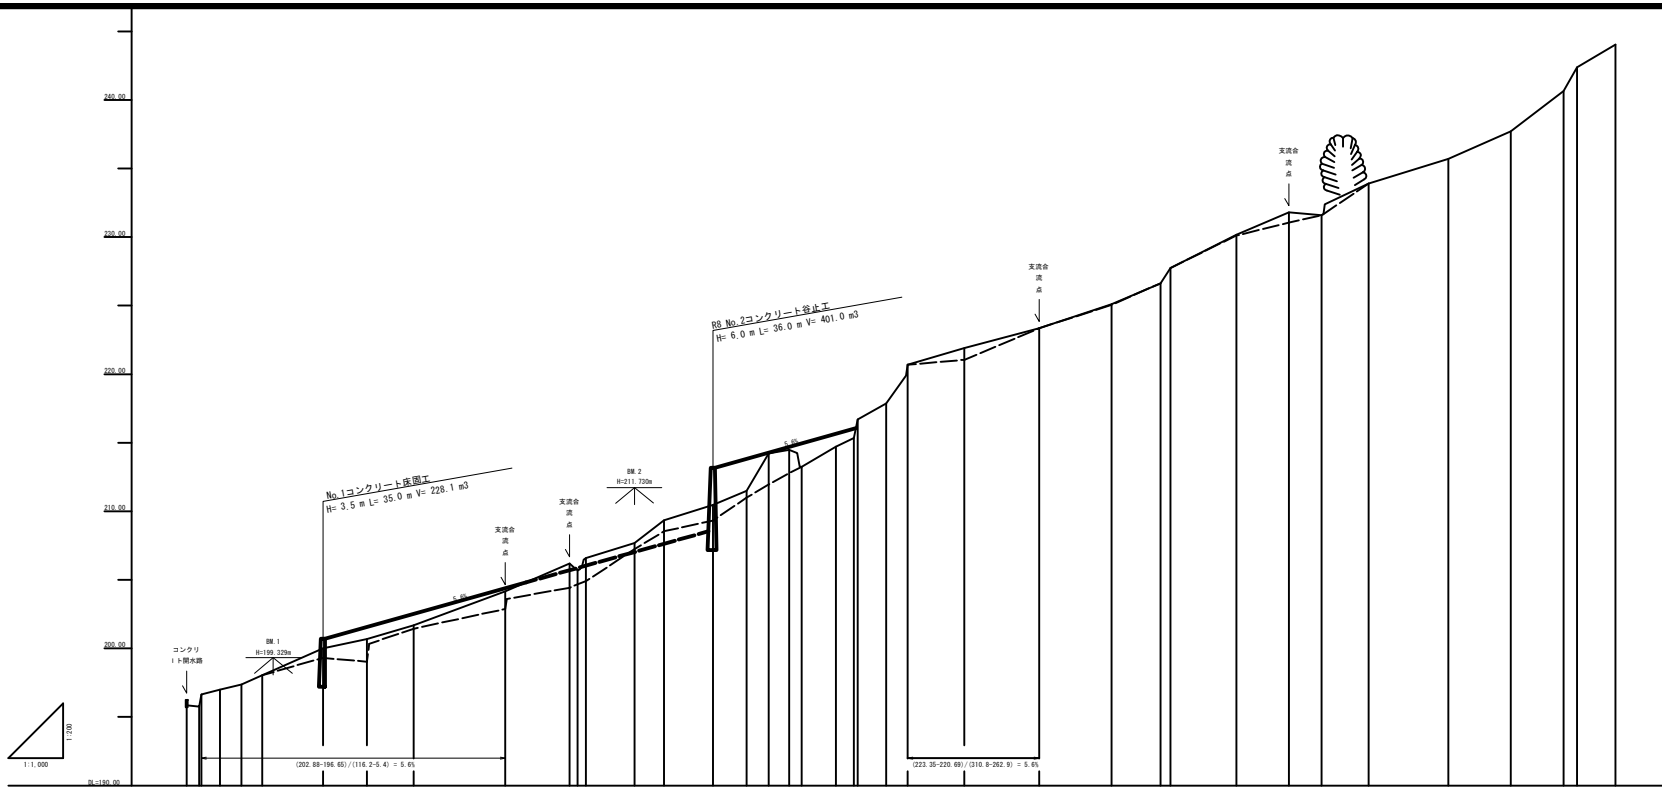


測点	No.	水深距離	追加水深距離	高低差	地盤	深床勾配
1	0.00	0.00	0.00	0.00	196.00	1:1
2	0.00	0.00	0.00	0.00	196.00	1:1
年度	令和 8 年度		
図面名	深床縦断面図		
施工地	秋田県大館市大宮内1字 大宮内沢外2園有林13林班地内ほか		
工事名	モミツケ沢 治山工事		
図面番号	4-11	縮尺	V = 1 : 200 H = 1 : 1,000
設計者	製図者		
東北森林管理局	米代東部森林管理署		


No. 2コンクリート谷止工 構造図

正面図

側面図

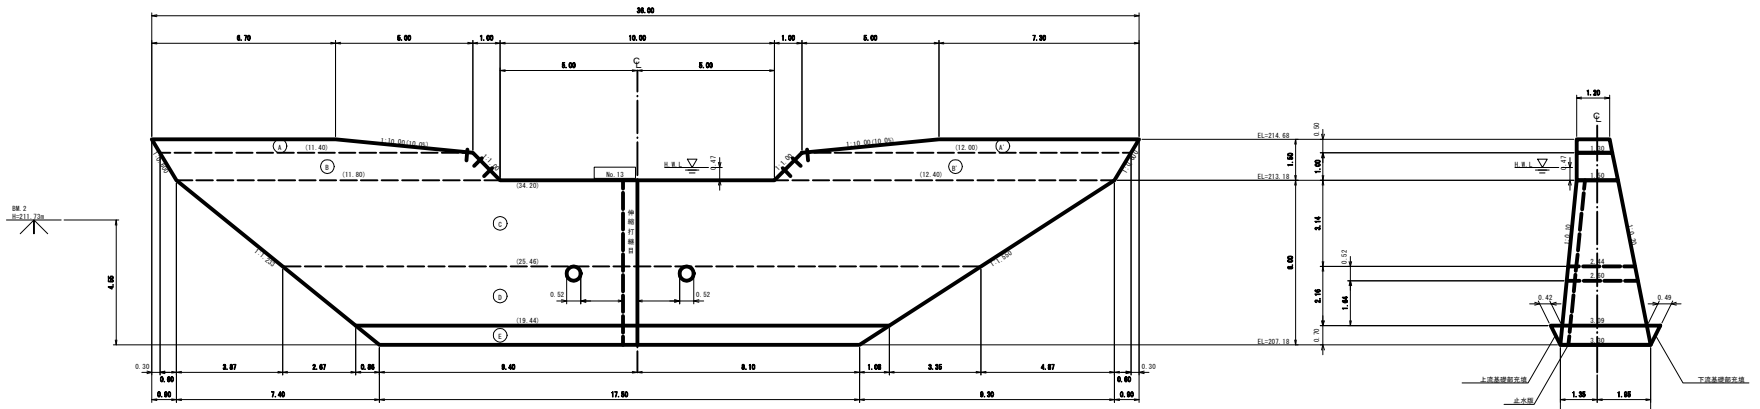


平面図

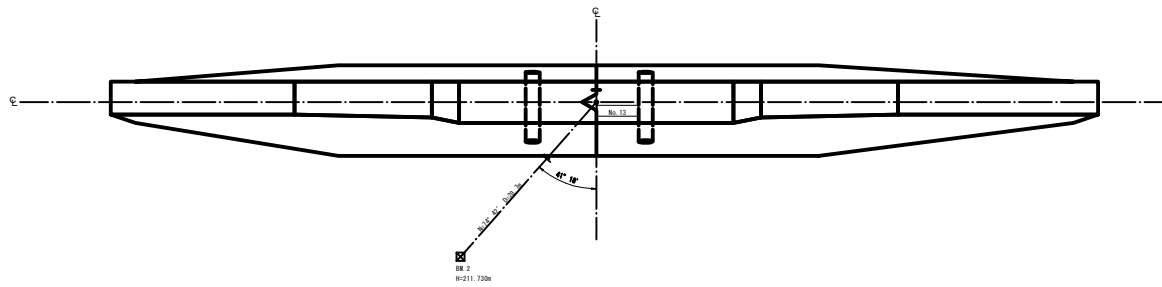

年度	令和 8 年度		
図面名	No. 2コンクリート谷止工 構造図		
施工地	秋田県大館市大館内外1字 大館内沢外2園有林13林班地内ほか		
工事名	モミツケ沢 治山 工事		
図面番号	—	縮尺	1 : 100
設計者		製図者	
東北森林管理局		米代東部森林管理署	

No. 2コンクリート谷止工 掘削図


正面図

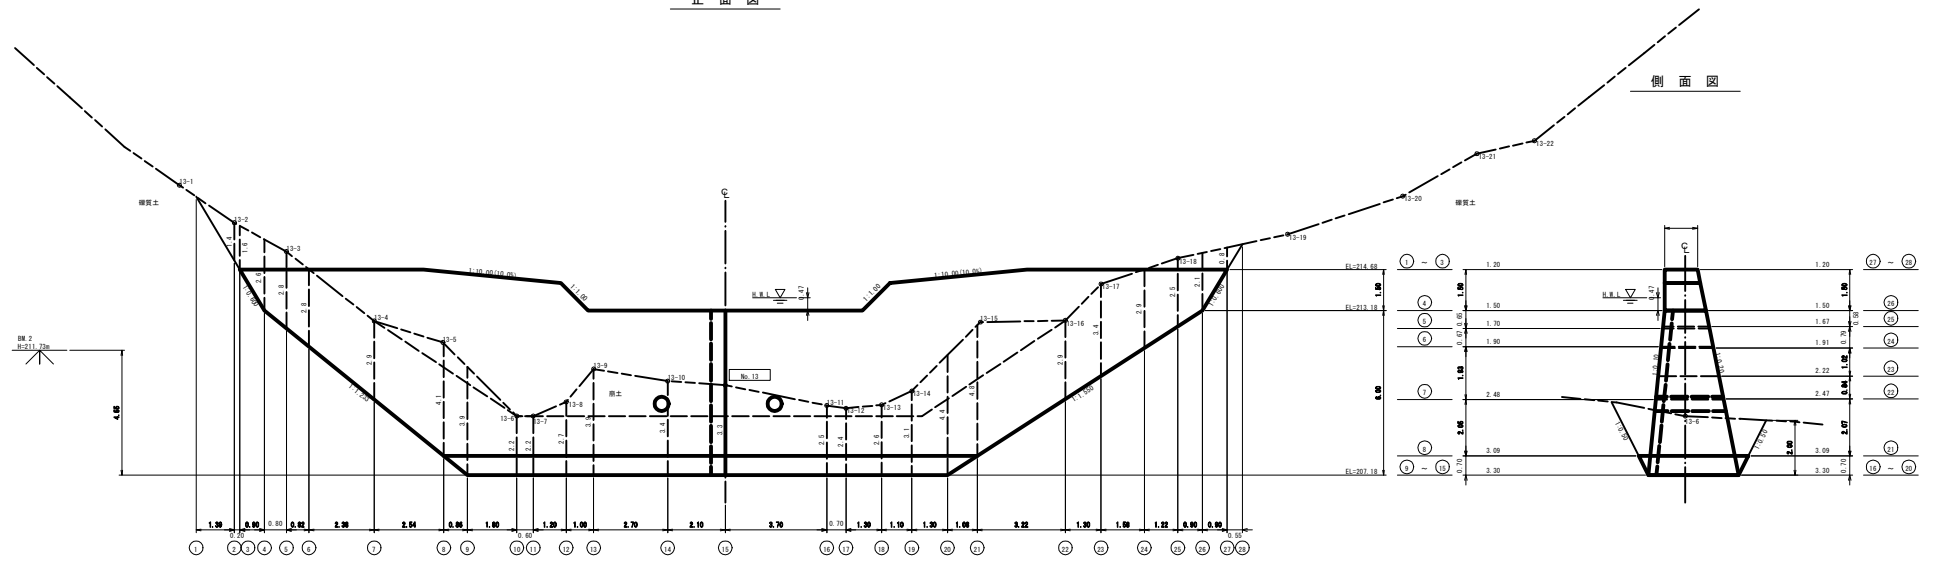

年度	令和 8 年度		
図面名	No. 2コンクリート谷止工 掘削図		
施工地	秋田県大館市大館内外1字 大館内沢外2區有林113林班地内ほか		
工事名	モミツケ沢 治山工事		
図面番号	—	縮尺	1 : 100
設計者		製図者	
東北森林管理局		米代東部森林管理署	


No.2コンクリート谷止工 間詰・埋戻図

側面図

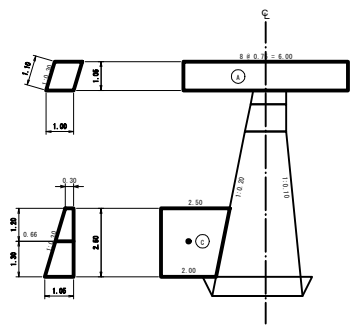


冊 2  
H2711.7m


正面図  
(上高側)

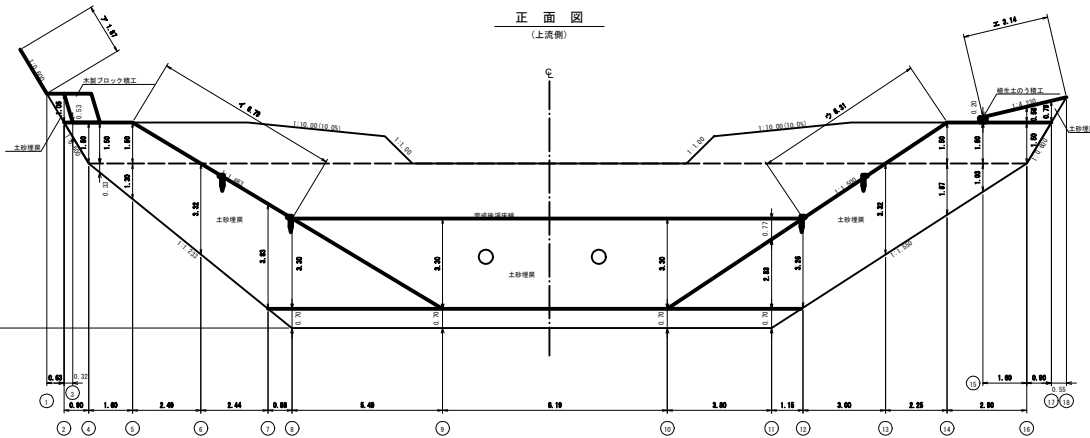

正面図  
(下高側)

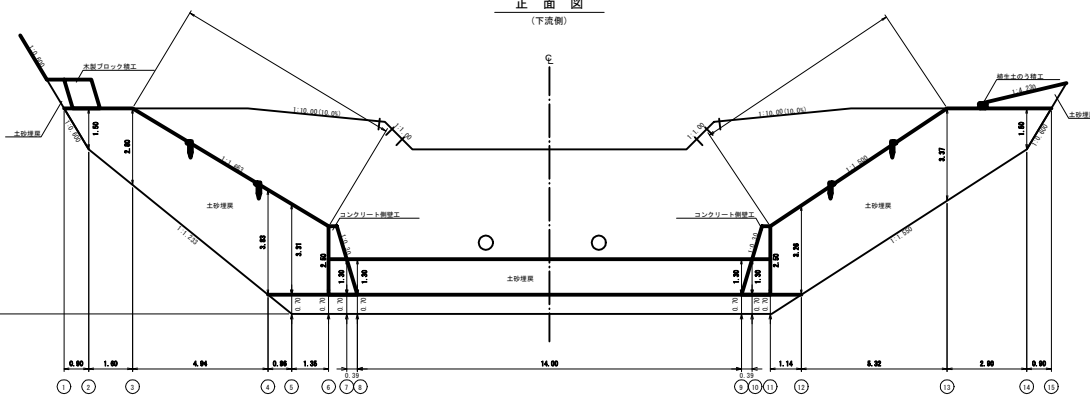


側面図

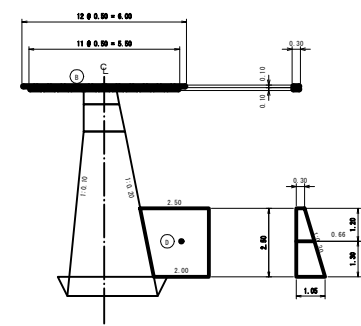

年度	令和 8 年度	
図面名	No.2コンクリート谷止工 間詰・埋戻図	
施工地	秋田県大館市大森内外1字 大森内沢外2園有林13株根地内ほか	
工事名	モミツケ沢 治山 工事	
図面番号	—	縮尺 1 : 100
設計者		製図者
東北森林管理局		米代東部森林管理署

# 丸太一本筋工標準図

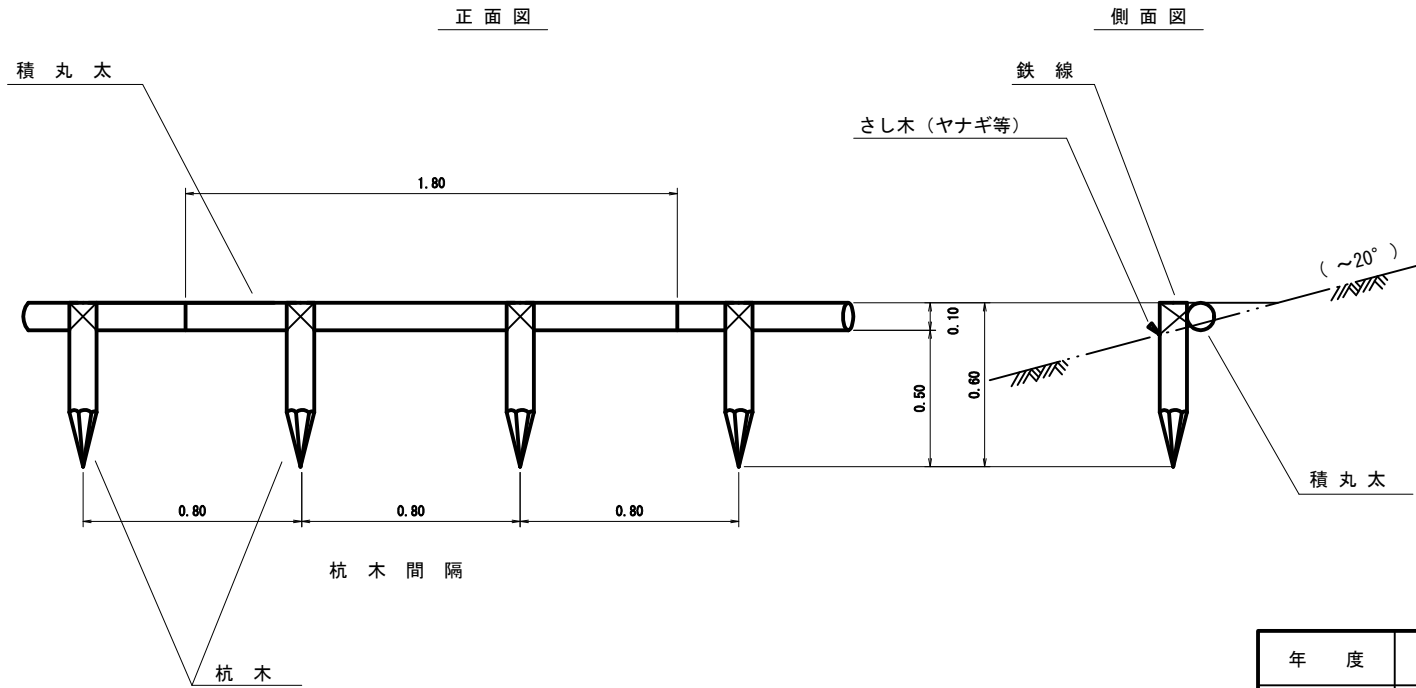


10m当たり

種別	形状・寸法	数量	備考
杭木	φ8~12cm L=0.6m	(12.50 本) 0.075 m <sup>3</sup>	杭間隔0.80m
横木	φ8~12cm L=1.8m	(5.56 本) 0.100 m <sup>3</sup>	
鉄線	なまし #10	0.79 kg	横木緊結
挿穂	φ0.7~2.0cm L=0.4m	50.0 本	ヤナギ等 間隔0.2m


年度	令和8年度		
図面名	筋工標準図		
施工地	秋田県大館市大茂内外1字 大茂内沢外2国有林113林班地内ほか		
工事名	モミツケ沢 治山工事		
図面番号	—	縮尺	1:20
設計者		製図者	
東北森林管理局		米代東部森林管理署	

## 堤名板標準構造図 1:10

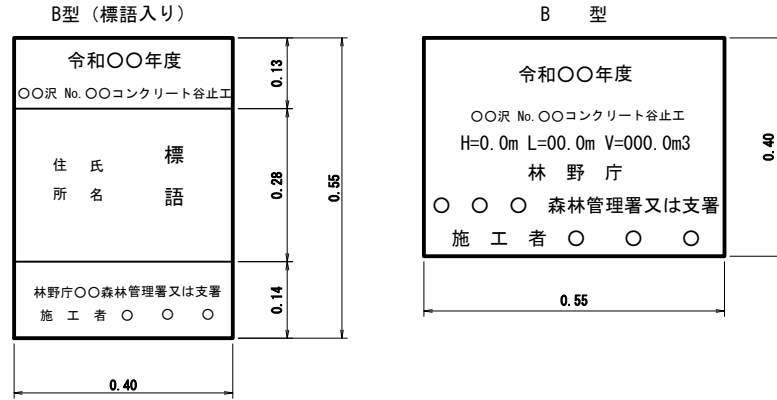


種別	B型 (標語入り)	B型	施設表示板
規格	縦=55cm、横=40cm 厚さ=1.20cm	縦=40cm、横=55cm 厚さ=1.20cm	縦=20cm、横=25cm 厚さ=1.00cm
品質	アルミ軽合金	アルミ軽合金	アルミ軽合金
標示内容	施工年度	令和 年度	令和 年度
	構造物名		No.1コンクリート谷止工
	森林管理署名	管理署	米代西部森林管理署
	施工者名		管理署

## 伸縮打継目標準構造図 1:100


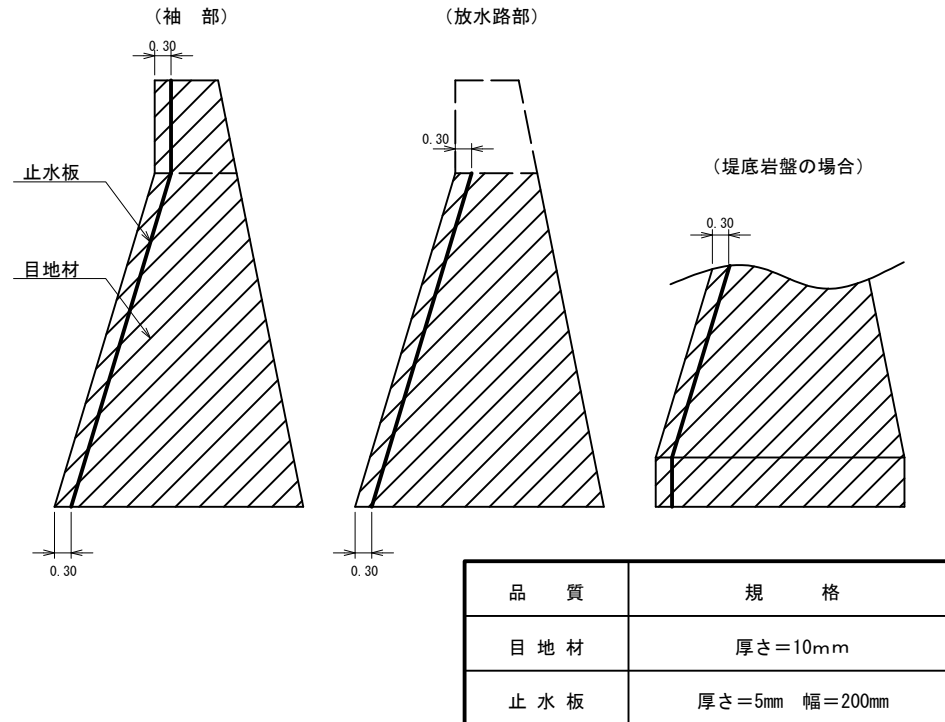


## 三角欠込み構造図 1:100

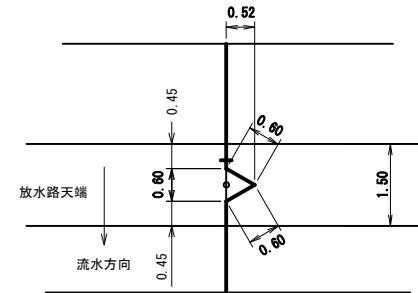


年度	令和 8 年度		
図面名	伸縮打継目等標準図		
施工地	秋田県大館市大茂内外1字 大茂内沢外2国有林113林班地内ほか		
工事名	モミツケ沢 治山工事		
図面番号	—	縮尺	図示
設計者			製図者
東北森林管理局		米代東部森林管理署	



間伐材型枠パネル  
(丸棒太鼓落し)

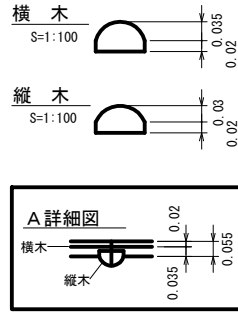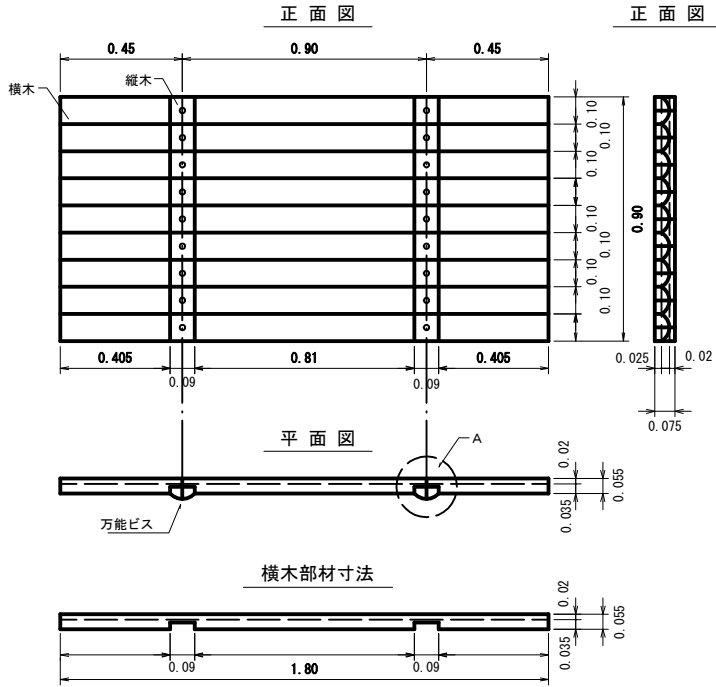

袖部インクライン標準図

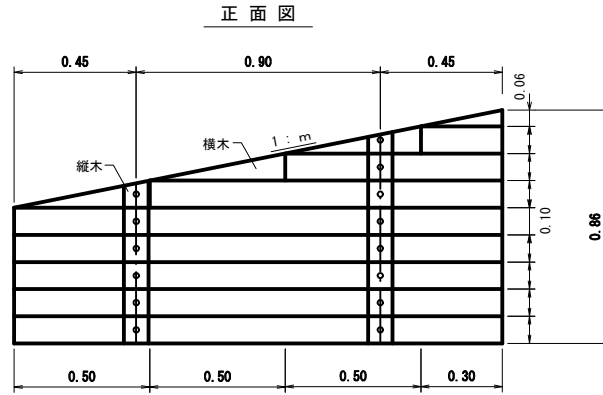

セパレータ位置標準図

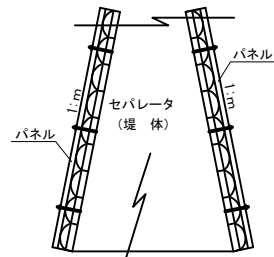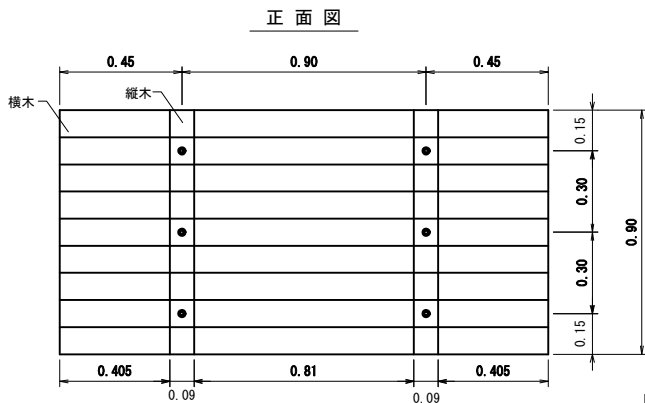


間伐材型枠パネル数量表

寸法	規格	寸法	数量	単位	備考
縦木 (太鼓落し)	φ100mm	L=90mm	2	本	
横木 (太鼓落し)	φ110mm	L=1,800mm	9	本	
万能ビス	φ4.5mm	L=75mm	18	本	
					使用材積 0.08


1枚 (1.8m × 0.9m)

※ 使用材積100m<sup>2</sup>当たり5.185m<sup>3</sup>

水抜部標準図 (補強なし)

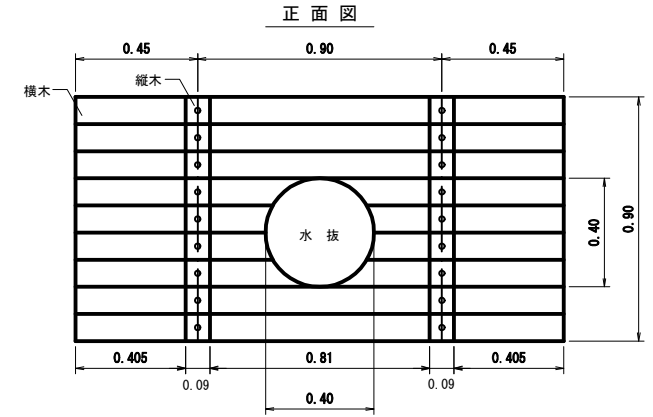


水抜部標準図 (縦木補強)

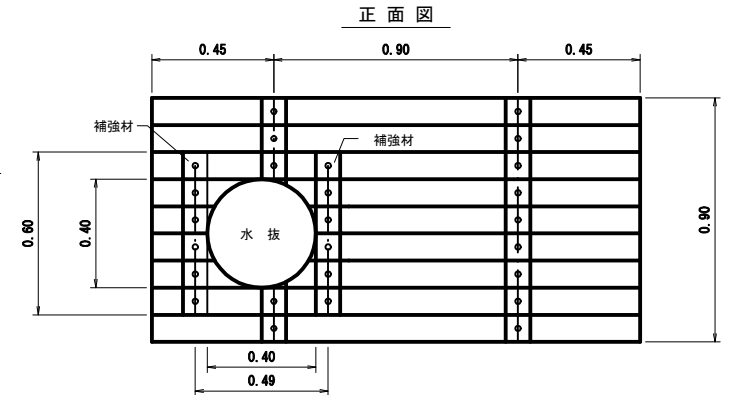


年度	令和8年度		
図面名	木製型枠パネル標準図		
施工地	秋田県大館市大茂内外1字 大茂内沢外2国有林113林班地内ほか		
工事名	モミツケ沢 治山工事		
図面番号	—	縮尺	1:20
設計者	製図者		
東北森林管理局		米代東部森林管理署	

# 木製ブロック積工標準図


組立図

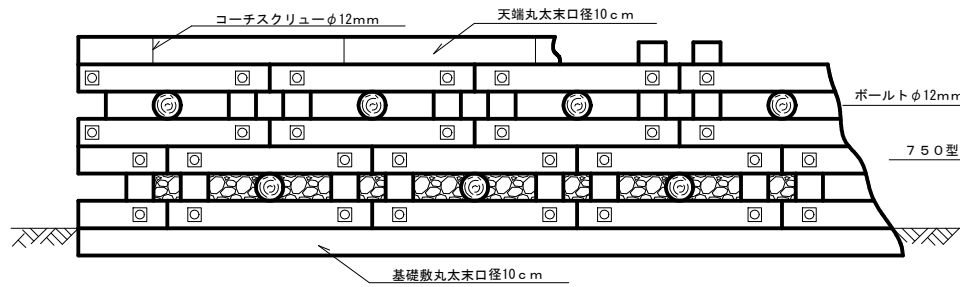


正面図

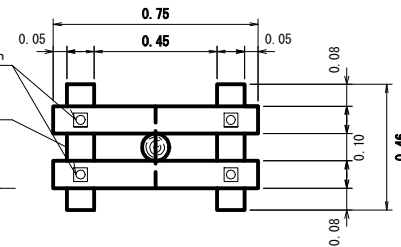

側面図

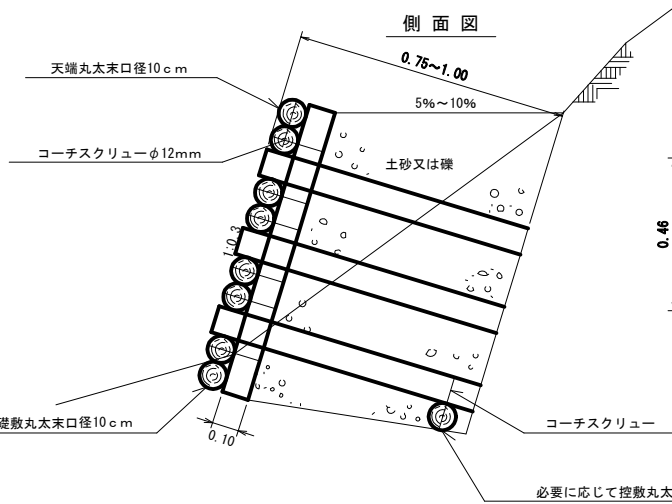

単体図

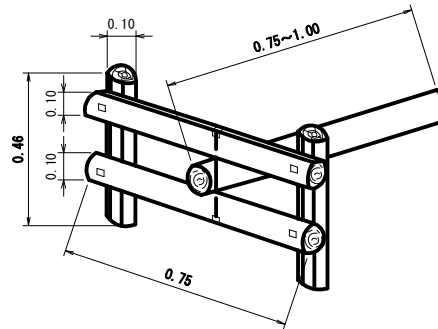


1.0m2当たり

種別	形状・寸法	数量	備考
木製ブロック	0.75×0.3	1.00 m2	


年度	令和8年度		
図面名	木製ブロック積工標準図		
施工地	秋田県大館市大茂内外1字 大茂内沢外2国有林113林班地内ほか		
工事名	モミツケ沢 治山工事		
図面番号	—	縮尺	1:20
設計者		製図者	
東北森林管理局		米代東部森林管理署	

水平打継目参考図

正面図

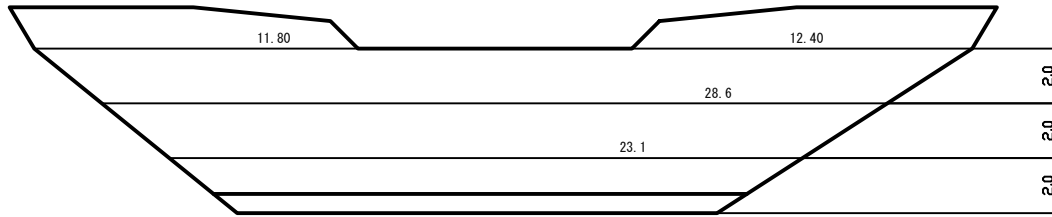


側面図

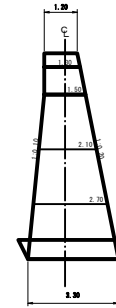


吊足場参考図

正面図

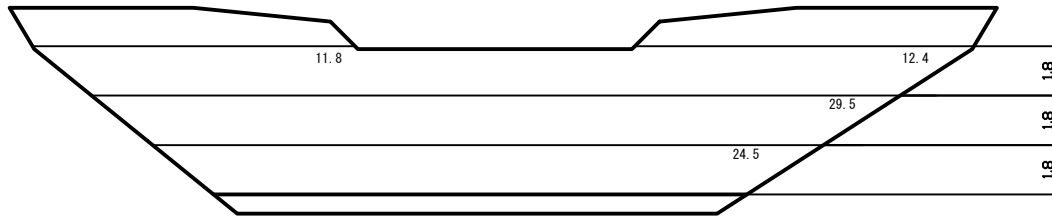

側面図

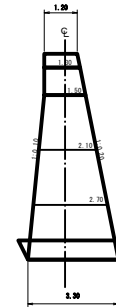

年度	令和 8 年度		
図面名	水平打継目・吊足場 参考図		
施工地	秋田県大館市大館内外1字 大館内沢外2區有林13株掘地内ほか		
工事名	モミツケ沢 治山 工事		
図面番号	—	縮尺	1 : 100
設計者		製図者	
	東北森林管理局		米代東部森林管理署

11 作業仕組図  
No. 2コンクリート谷止工  
S = 1:1,000

R4計画 No.1コンクリート床固工  
H= 3.5 m L= 35.0 m V= 228.1 m<sup>3</sup>

R4計画 No.2コンクリート谷止工  
H= 6.0 m L= 36.0 m V= 401.0 m<sup>3</sup>

重機進入路  
L=160.0m 敷鉄板 1,524×3,048 106枚  
不陸均し(重機進入路)  
L=160.0m

コンクリートポンプ車打設位置  
敷鉄板 1,524×3,048 28枚

仮締切工  
土のう廻水 A型  
圧送配管 1段 L=15.0m  
L=30.0m

