
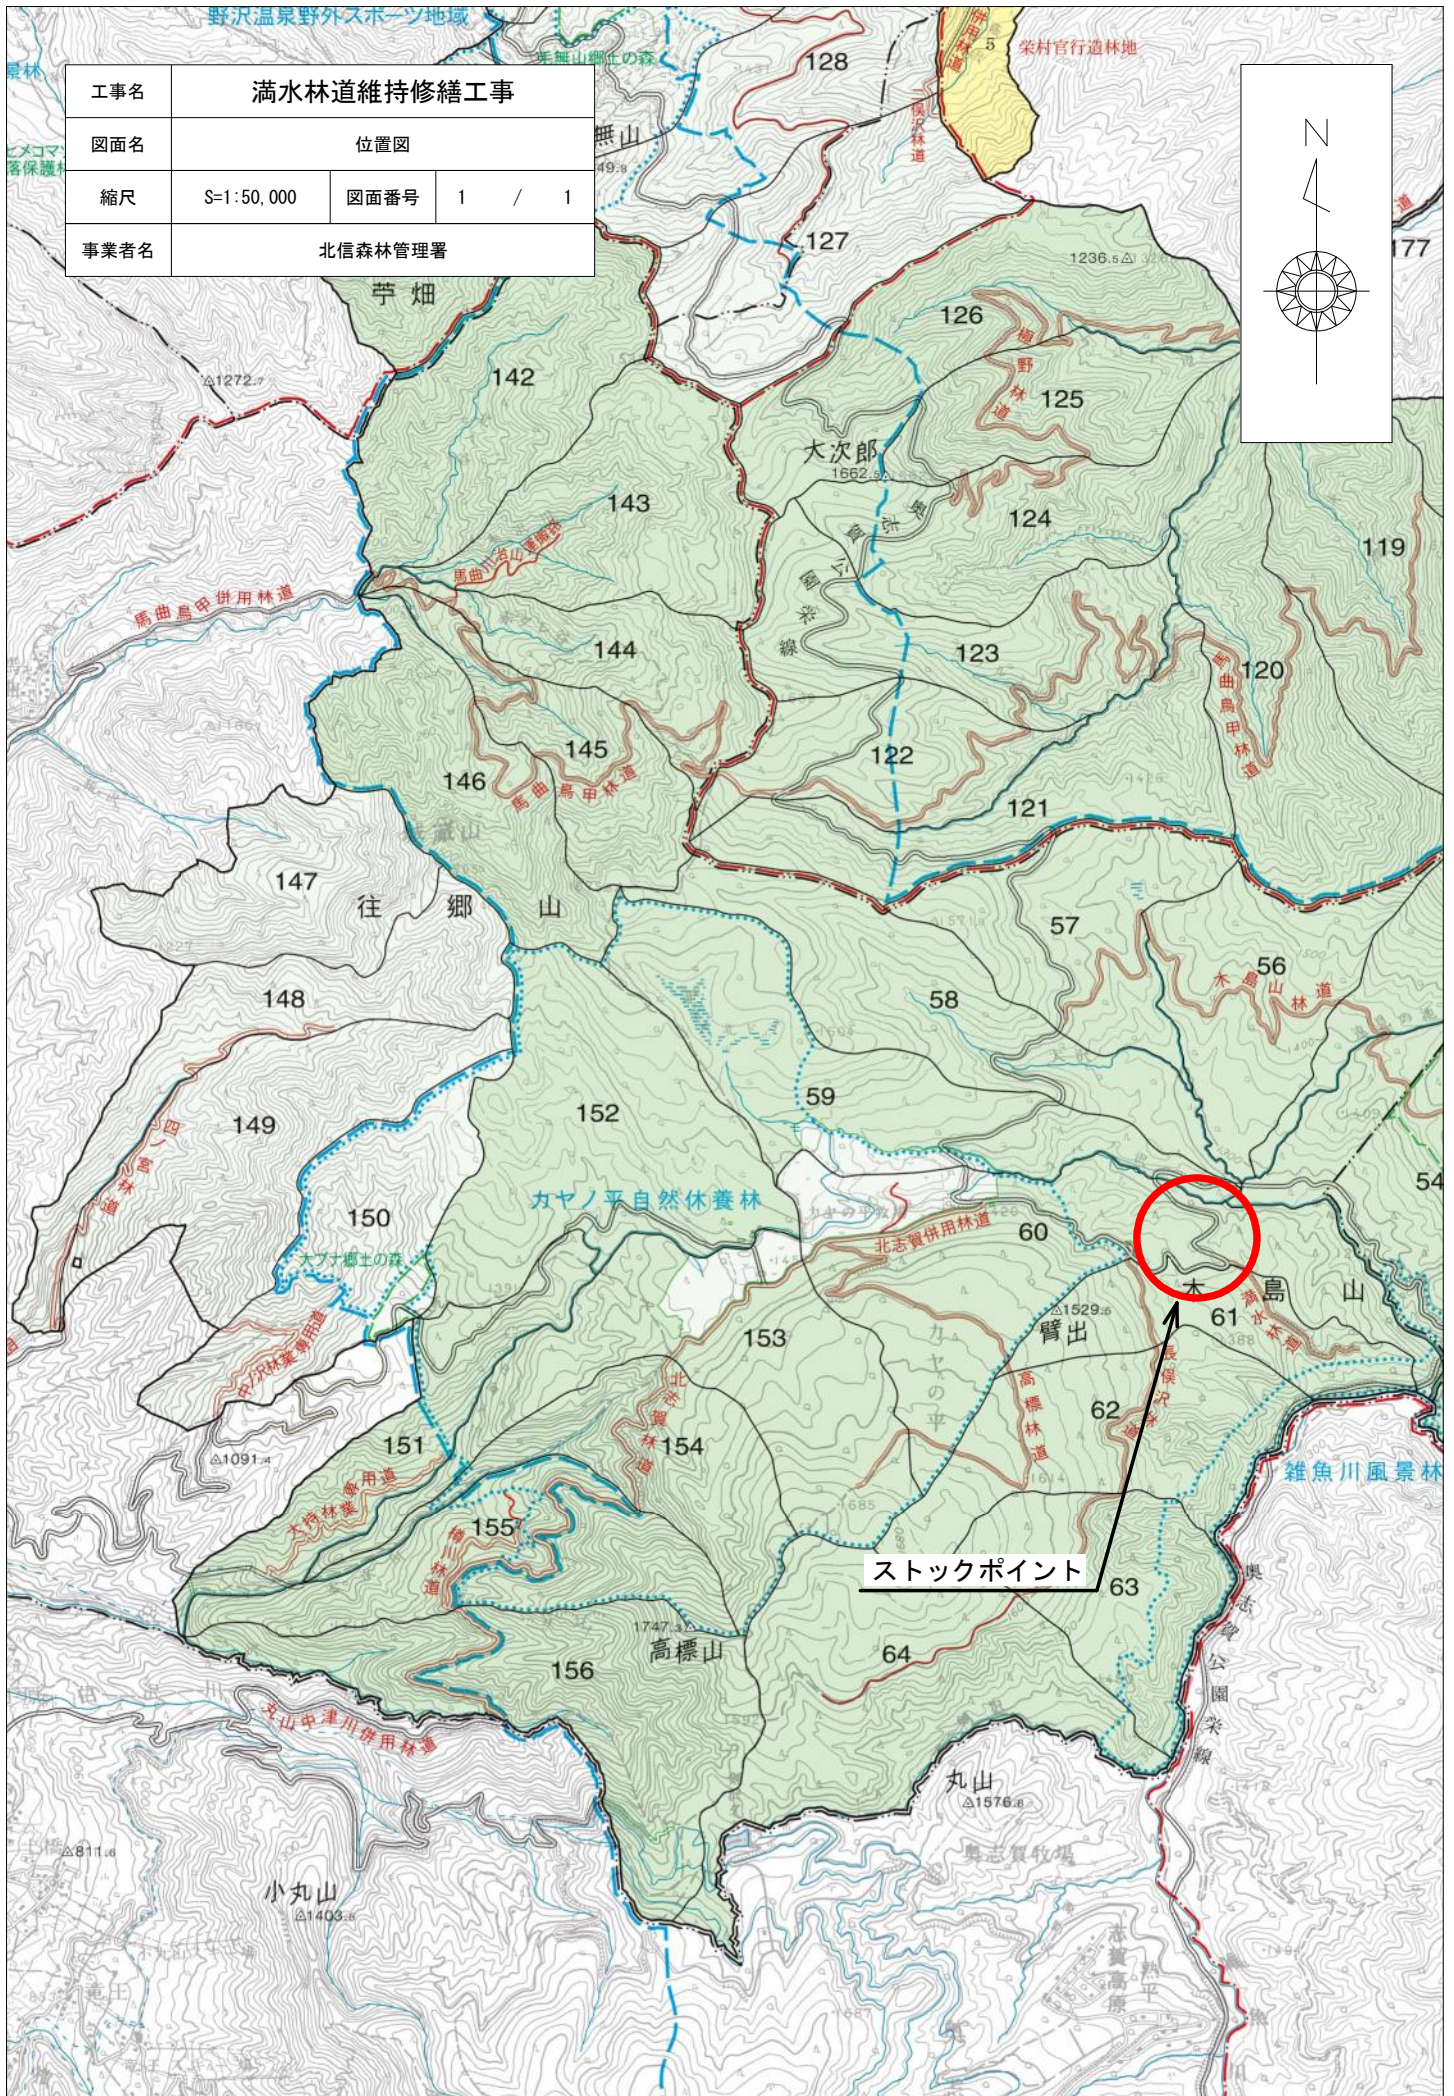


工事名	満水林道維持修繕工事		
図面名	位置図		
縮尺	S=1:50,000	図面番号	1 / 1
事業者名	北信森林管理署		

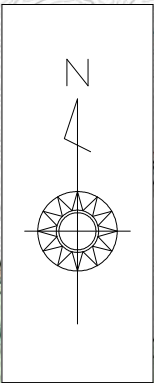

ストックポイント