

物 件 案 内


物件番号	1 - 5 1		
所在地	北海道川上郡弟子屈町朝日2丁目10番2		
住居表示			
地 目	雑種地	面 積 ^(注)	16,829.73 m ²
接面道路の状況	町道に接している		
法令に基づく制限	都 市 計 画 法	区域区分	区域区分が定められていない都市計画区域
		地 域 地 区	用途地域
	その他		
	建ぺい率		60 %
	容積率	200 %	
	その他	各法令・規制の詳細は、弟子屈役場他関係機関にお尋ねください。	
私道の負担等に関する事項	私道負担の有無	無	負担の内容
	道路後退の有無	無	負担の内容
供給・排水施設の整備状況	電 気	可	接面道路に配線
	公 営 上 水 道	可	接面道路に配管
	公 共 下 水 道	可	接面道路に配管
	都 市 ガ ス	否	プロパンガス可
	接続の可否		備 考
交通機関	JR北海道釧網本線「摩周駅」まで約200m		
公共施設等	役 所	小 学 校	中 学 校
	弟子屈町役場	弟子屈小学校	弟子屈中学校
参考事項	*貯木場及び構内道路として使用してきた土地です。 *針葉樹等の立木が一部生えております。		
問い合わせ先	北海道森林管理局 保 全 課 根釧西部森林管理署 総務グループ（管理担当）	〒064-8537 北海道札幌市中央区宮の森3条7丁目70 番 〒 085-0825 北海道釧路市千歳町6番11号	TEL: 011-622-5250 TEL: 0154-41-7126


(注)：※を付している面積は、台帳上の面積であり、実測後変更することがあります。

位置図

弟子屈原野

売払箇所

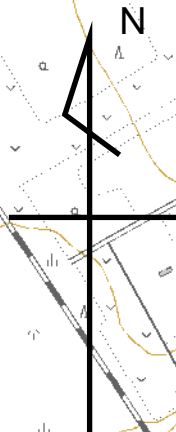

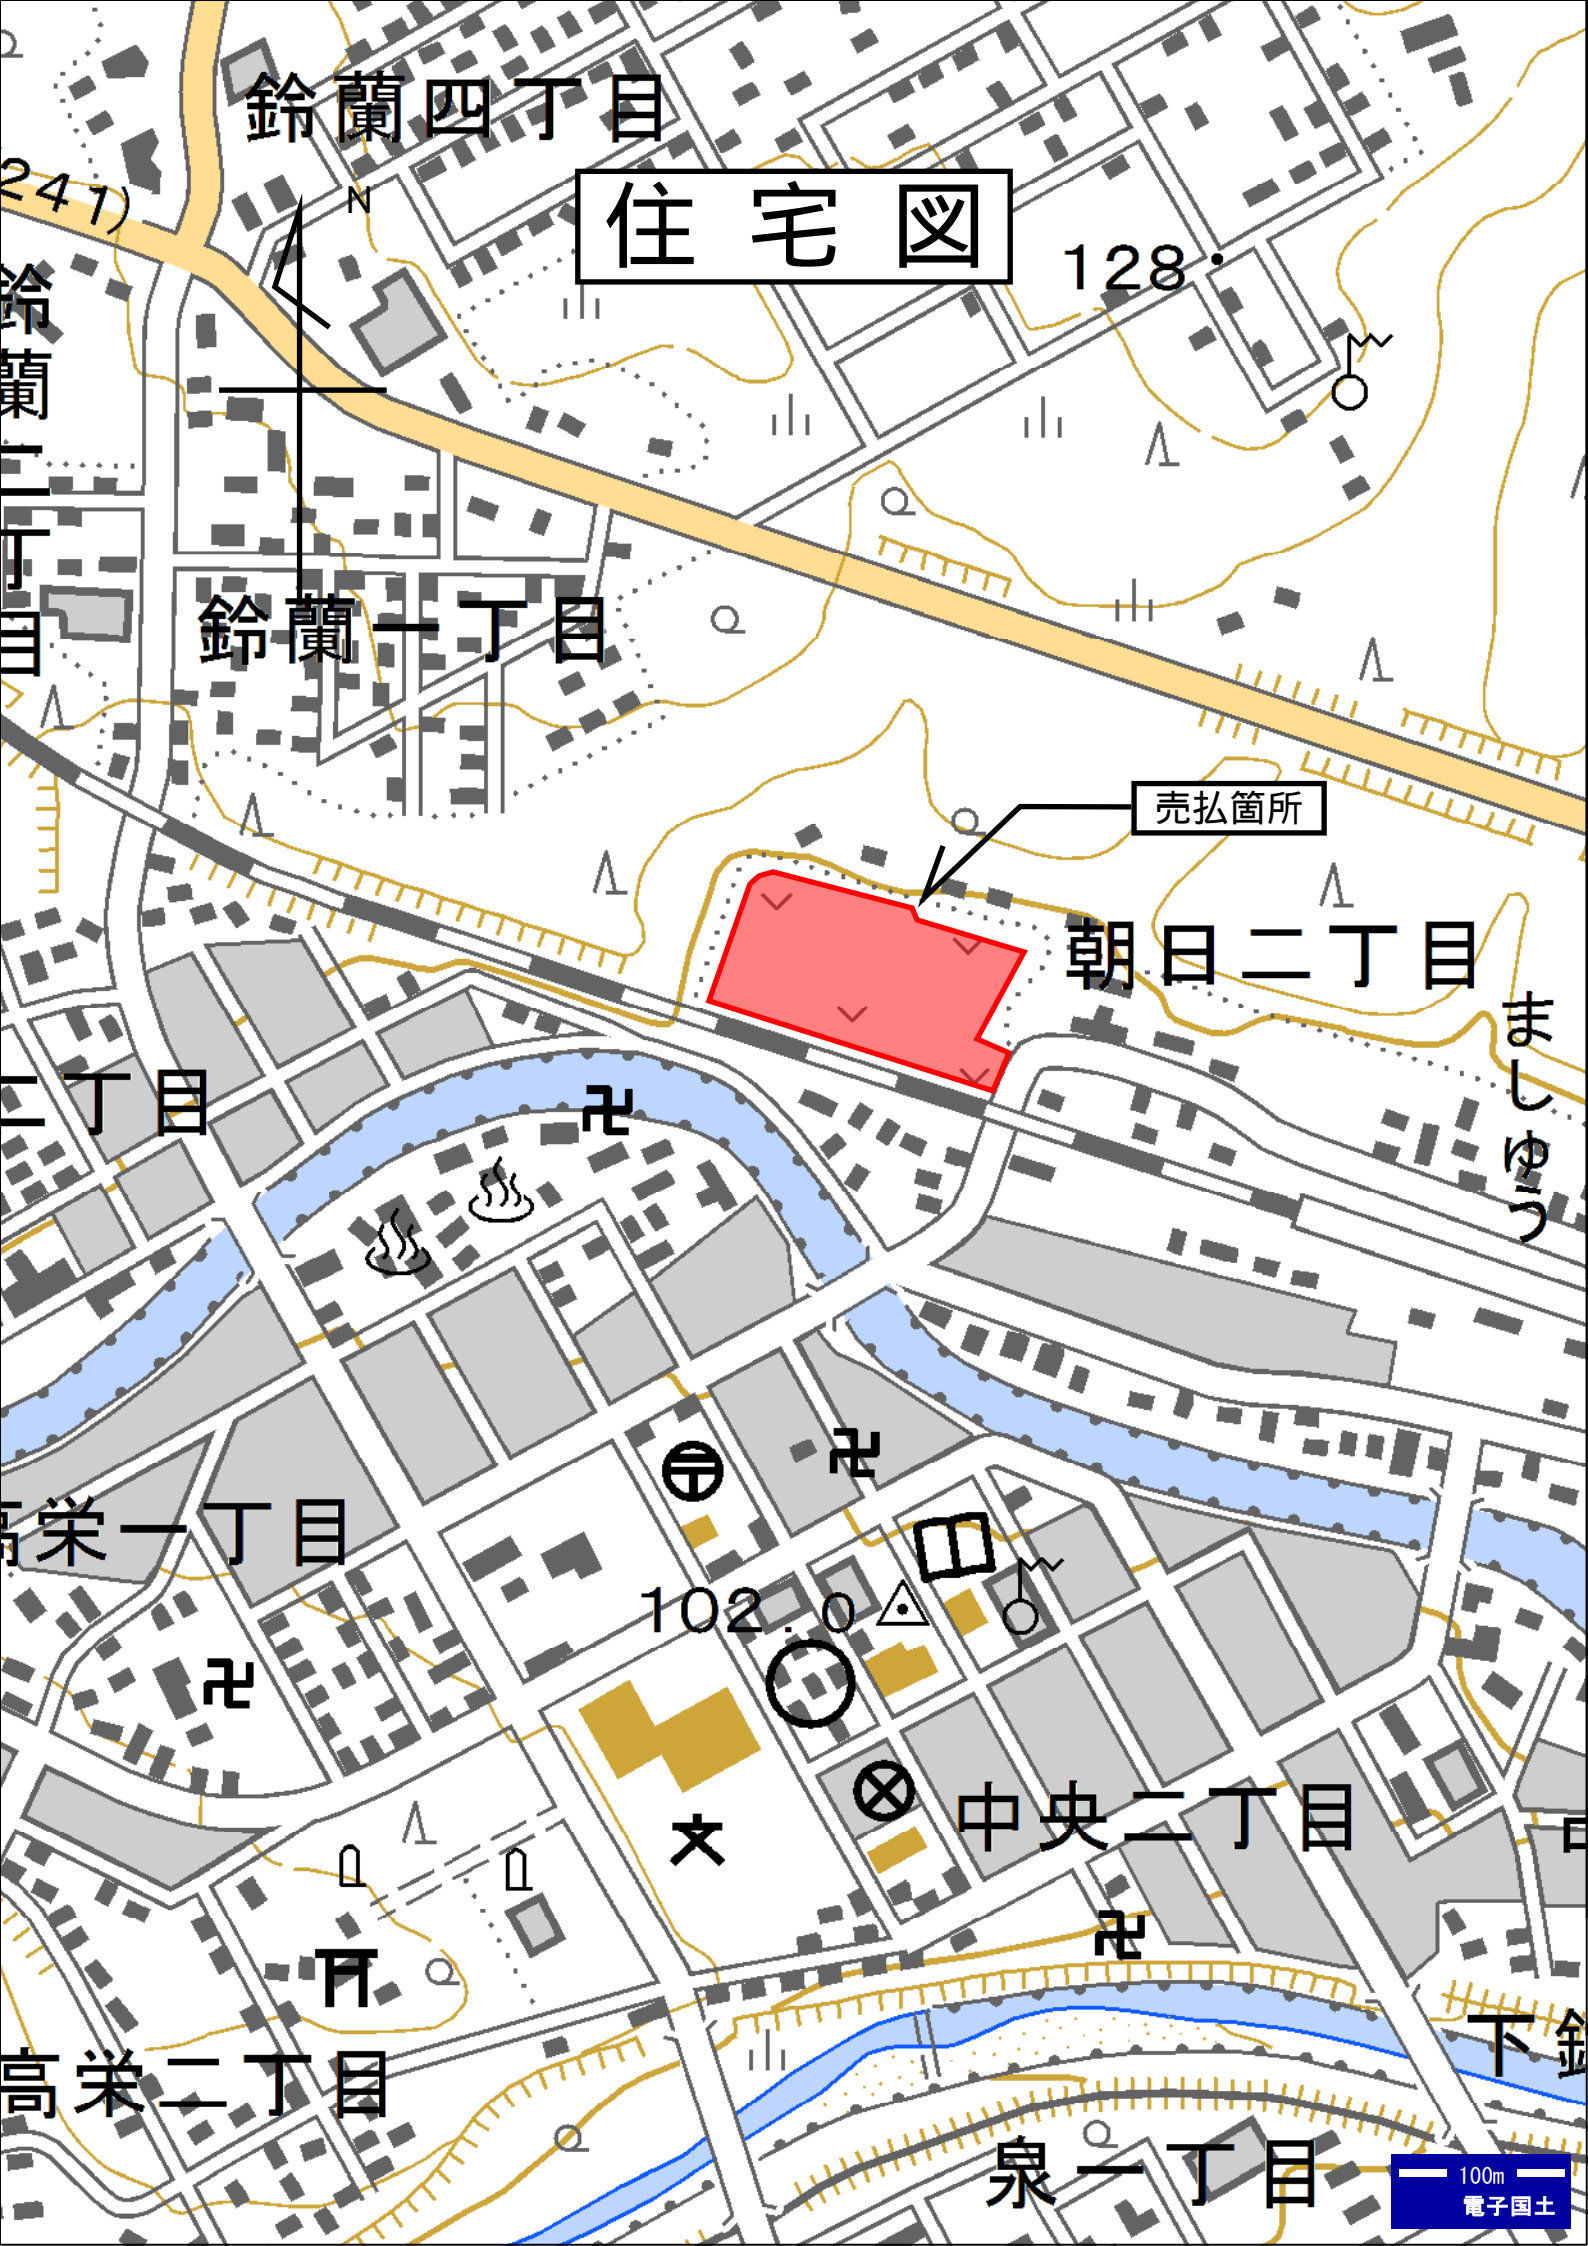

住宅図

鈴蘭四丁目

128

鈴蘭一丁目

売払箇所

朝日二丁目

ましゅう

栄一丁目

102

中央二丁目

栄二丁目

泉一丁目

登記年月日：平成10年11月18日

平成22年9月9日
これは図面に記録されている内容を証明した書面である。
鋼路地方務局


登記官

本田幸治

地図番号	280137 境界標の種類及び筆界点の記号又は点名			
種類	コンクリート標	コンクリート標		
D ¹⁰ 13-2, D ¹⁰ 14-1	既設			
K ⁹⁵ 53-4, K ⁹⁵ 54-3	新設	9504*1, 9504*2, 9504*3 9504*4, 9504*5, 9504*6	9504*7, 9504*8, 9504*9	
与点の種類	イ. 公共基準点	ロ. 図根点	ハ. 登記基準点	ニ.

地番	10-2.10-B	土地積測	4/5
土地の所在	川上郡弟子屈町朝日2丁目		

与点の成果	地籍図根多角点 D10-1	-57176.779	17826.649
	地籍図根多角点 D10交31	-57499.619	17935.069

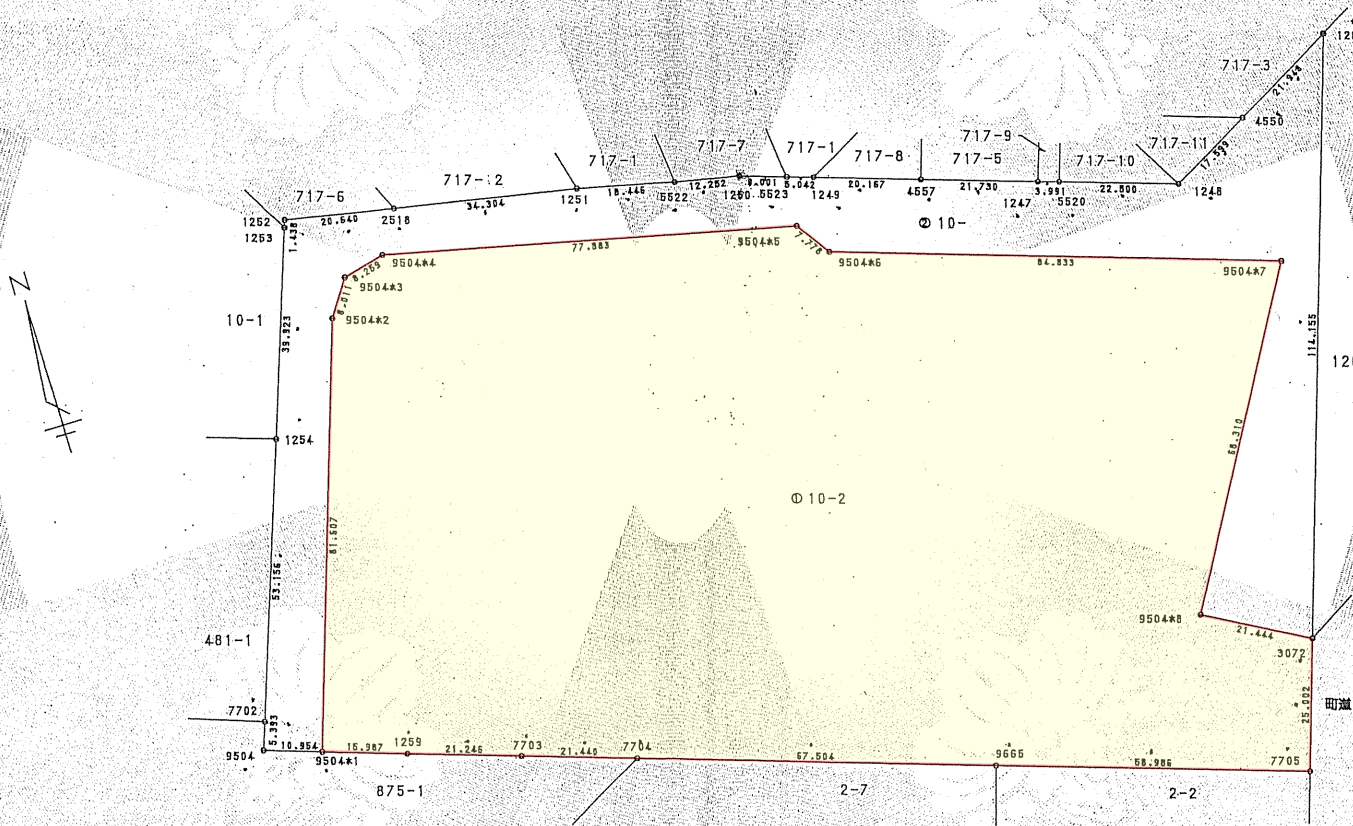

地圖書入れ済	地籍
--------	----

鋼路地方務局
標茶出張所
10.11.18
処理

官公署証明番号	平成 年 月 日 第 号	平成 年 月 日 第 号
---------	--------------	--------------

作製者	(平成 10年 9月 30日作製)
-----	-------------------

申請人	縮尺 1/1000
-----	-----------

登記年月日：平成10年11月18日

平成22年9月9日

鋼路地方務局

登記官

木田幸治

これは図面に記録されている内容を証明した書面である。

280133 境界標の種類及び筆界点の記号又は点名

地図番号	種類	コンクリート標		
D ¹³ -2, D ¹⁴ -1	既設			
K ⁵³ -4, K ⁵⁴ -3	新設			
与点の種類	イ. 公共基準点	ロ. 図根点	ハ. 登記基準点	ニ.

地番	10-2.10-3	地積測量図	5/5
土地の所在	川上郡弟子屈町朝日2丁目		

平成10年11月18日

与点の成果

求積計算

前・後・新 D. 10-2

点名	X	Y	Y * DX	距離
9504*6	-56965.990	17247.292	567953.3255600	7.778
9504*5	-56959.543	17242.940	411882.1077800	77.883
9504*4	-56942.103	17167.035	265711.3677800	8.259
9504*3	-56944.065	17159.012	-148133.7505960	8.011
9504*2	-56950.736	17154.576	-1442871.3873600	81.607
	倍積		-9234.7632500	

点名	X	Y	Y * DX	距離
7705*	-57085.849	17304.781	-93636.1699910	58.986
9665*	-57067.503	17248.721	678599.1815820	67.504
7704*	-57046.507	17184.565	475393.8061600	21.440
7703*	-57039.839	17164.188	228695.6409120	21.246
1259*	-57033.183	17144.011	199967.7443040	15.987
9504*1	-57028.175	17128.829	1412220.5645630	81.607
9504*2	-56950.736	17154.576	1442871.3873600	8.011
9504*3	-56944.065	17159.012	148133.7505960	8.259
9504*4	-56942.103	17167.035	-265711.3677300	77.883
9504*5	-56959.543	17242.940	-411882.1077800	7.778
9504*6	-56965.990	17247.292	-567953.3255600	84.833
9504*7	-56992.473	17327.885	-1484913.1050750	68.310
9504*8	-57051.685	17293.824	-1203978.7330560	21.444
3072*	-57062.092	17312.573	-591466.7439720	25.002
	倍積		-33659.4776870	

登記所管理成果

登記所管理成果

1/2	4617.3816250
地積	4617 m ²

1/2	16829.7388435
地積	16829 m ²

点名	X	Y	Y * DX	距離
9504*1	-57028.175	17128.829	-1267653.2478030	10.954
9504*	-57024.743	17118.427	145917.4717480	5.393
7702*	-57019.651	17120.205	946336.4515800	53.156
1254*	-56969.467	17137.729	1505977.9358750	39.923
1253*	-56931.776	17150.890	669725.1036100	1.438
1252*	-56930.418	17151.364	-43204.2859160	20.640
2518*	-56934.295	17171.637	-177211.2938400	34.304
1251*	-56940.738	17205.331	-182324.8926070	18.446
5522*	-56944.892	17223.303	-113157.1007100	12.252
1250*	-56947.308	17235.314	-89951.1037660	9.001
5523*	-56950.111	17243.867	-75183.2601200	5.042
1249*	-56951.668	17248.663	-135522.7451910	20.167
4557*	-56957.968	17267.821	-226294.7942050	21.730
1247*	-56964.773	17288.458	-138359.5293740	3.991
5520*	-56965.971	17292.265	-141865.7420600	22.500
1248*	-56972.977	17313.646	28636.7704840	17.599
4550*	-56964.317	17328.967	335506.1300870	21.948
1262*	-56953.616	17348.130	-1696213.4107500	114.155
3072*	-57062.092	17312.573	-1697826.7215370	21.444
9504*8	-57051.685	17293.824	1203978.7330560	68.310
9504*7	-56992.473	17327.885	1484913.1050750	84.833

官公署証明番号	平成 年 月 日 第 号	平成 年 月 日 第 号
作製者	(平成 10 年 9 月 30 日作製)	

申請人	縮尺 1/
-----	-------



南西側から売払地の一部を臨む