
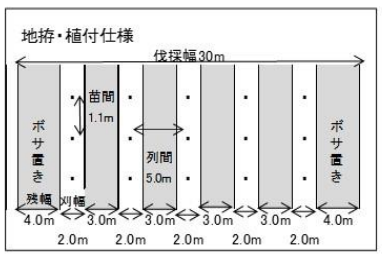


実測図
(18林班そ小班)

1 : 5,000

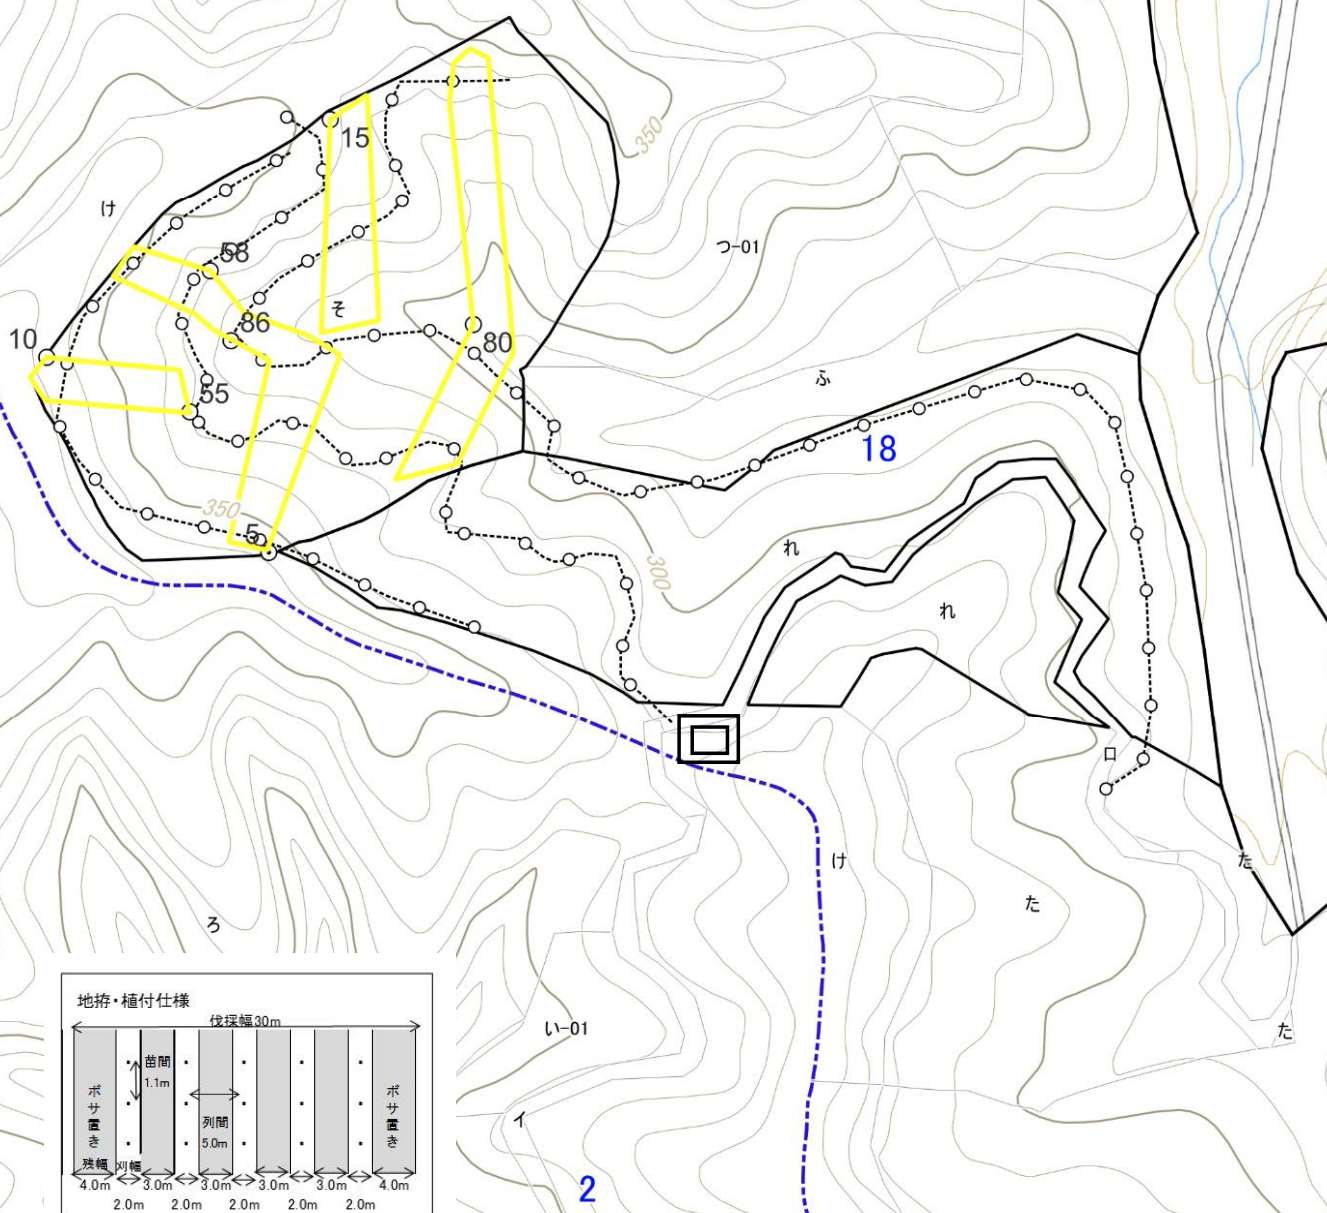




凡例

- 補植
- 森林作業道

苗木仮植場


実測図
(78林班れか小班)

1 : 5,000

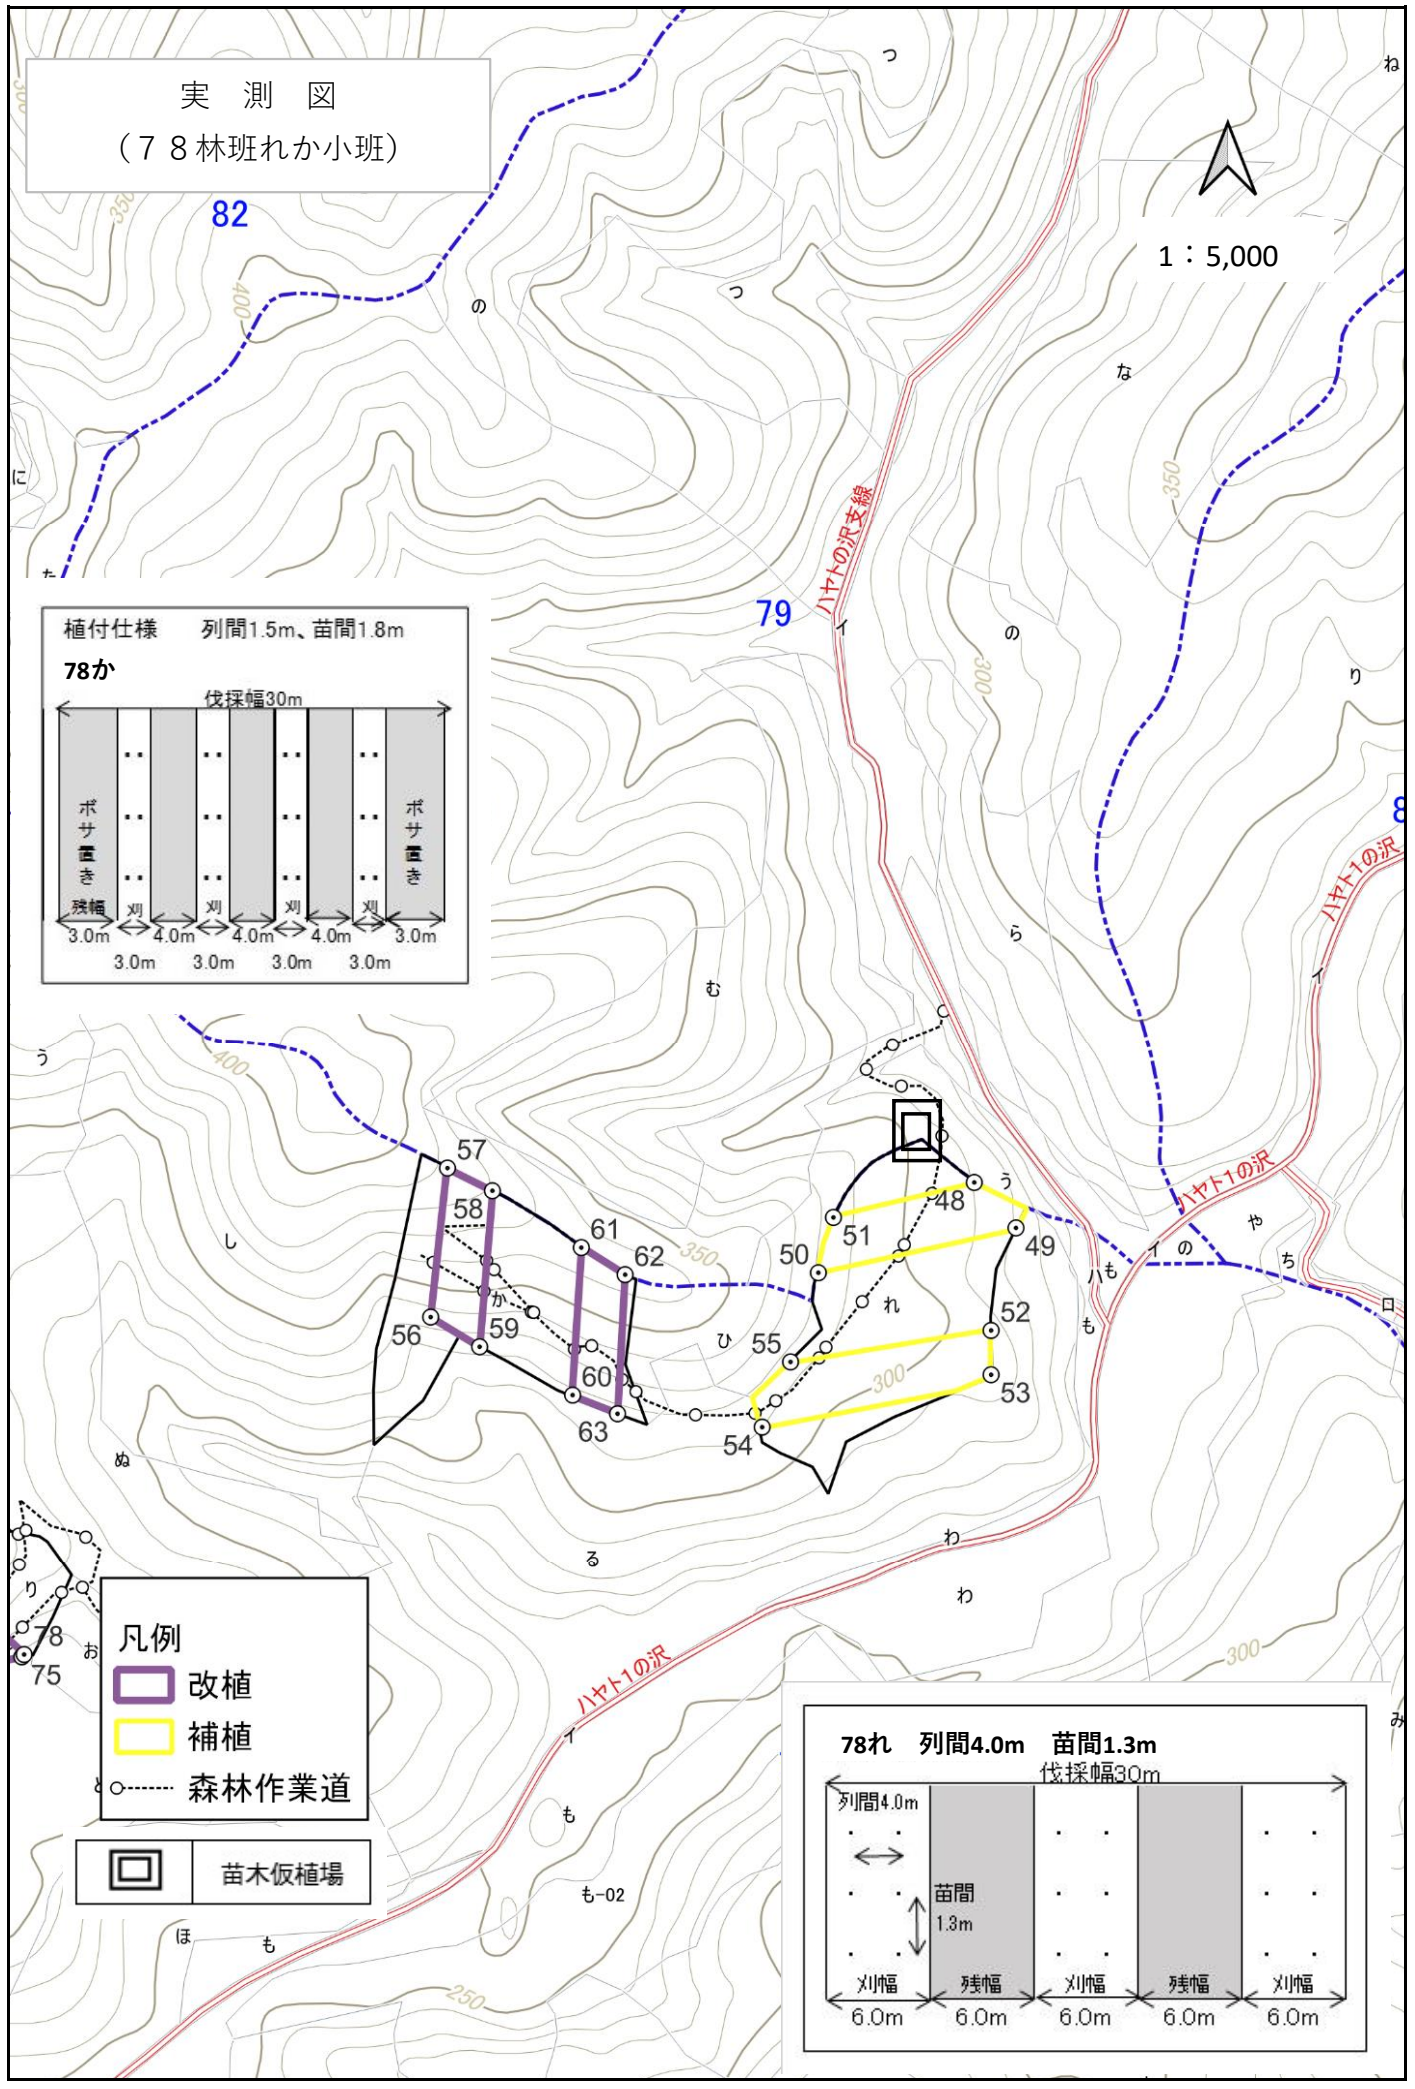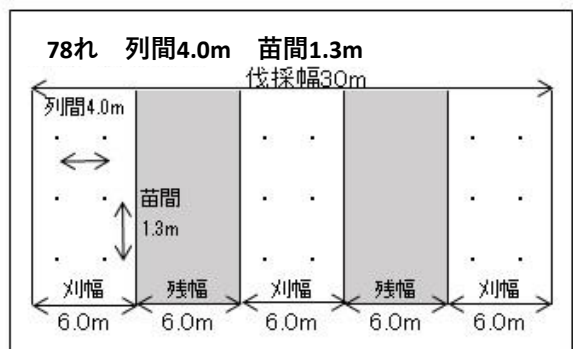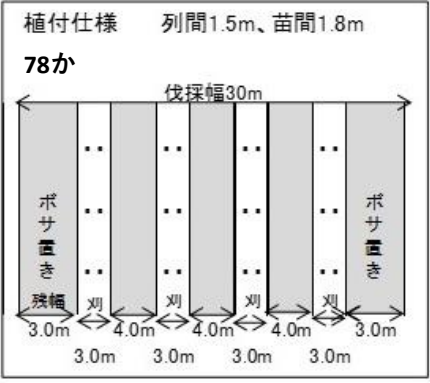


実測図
(132林班ろ小班)

1 : 5,000

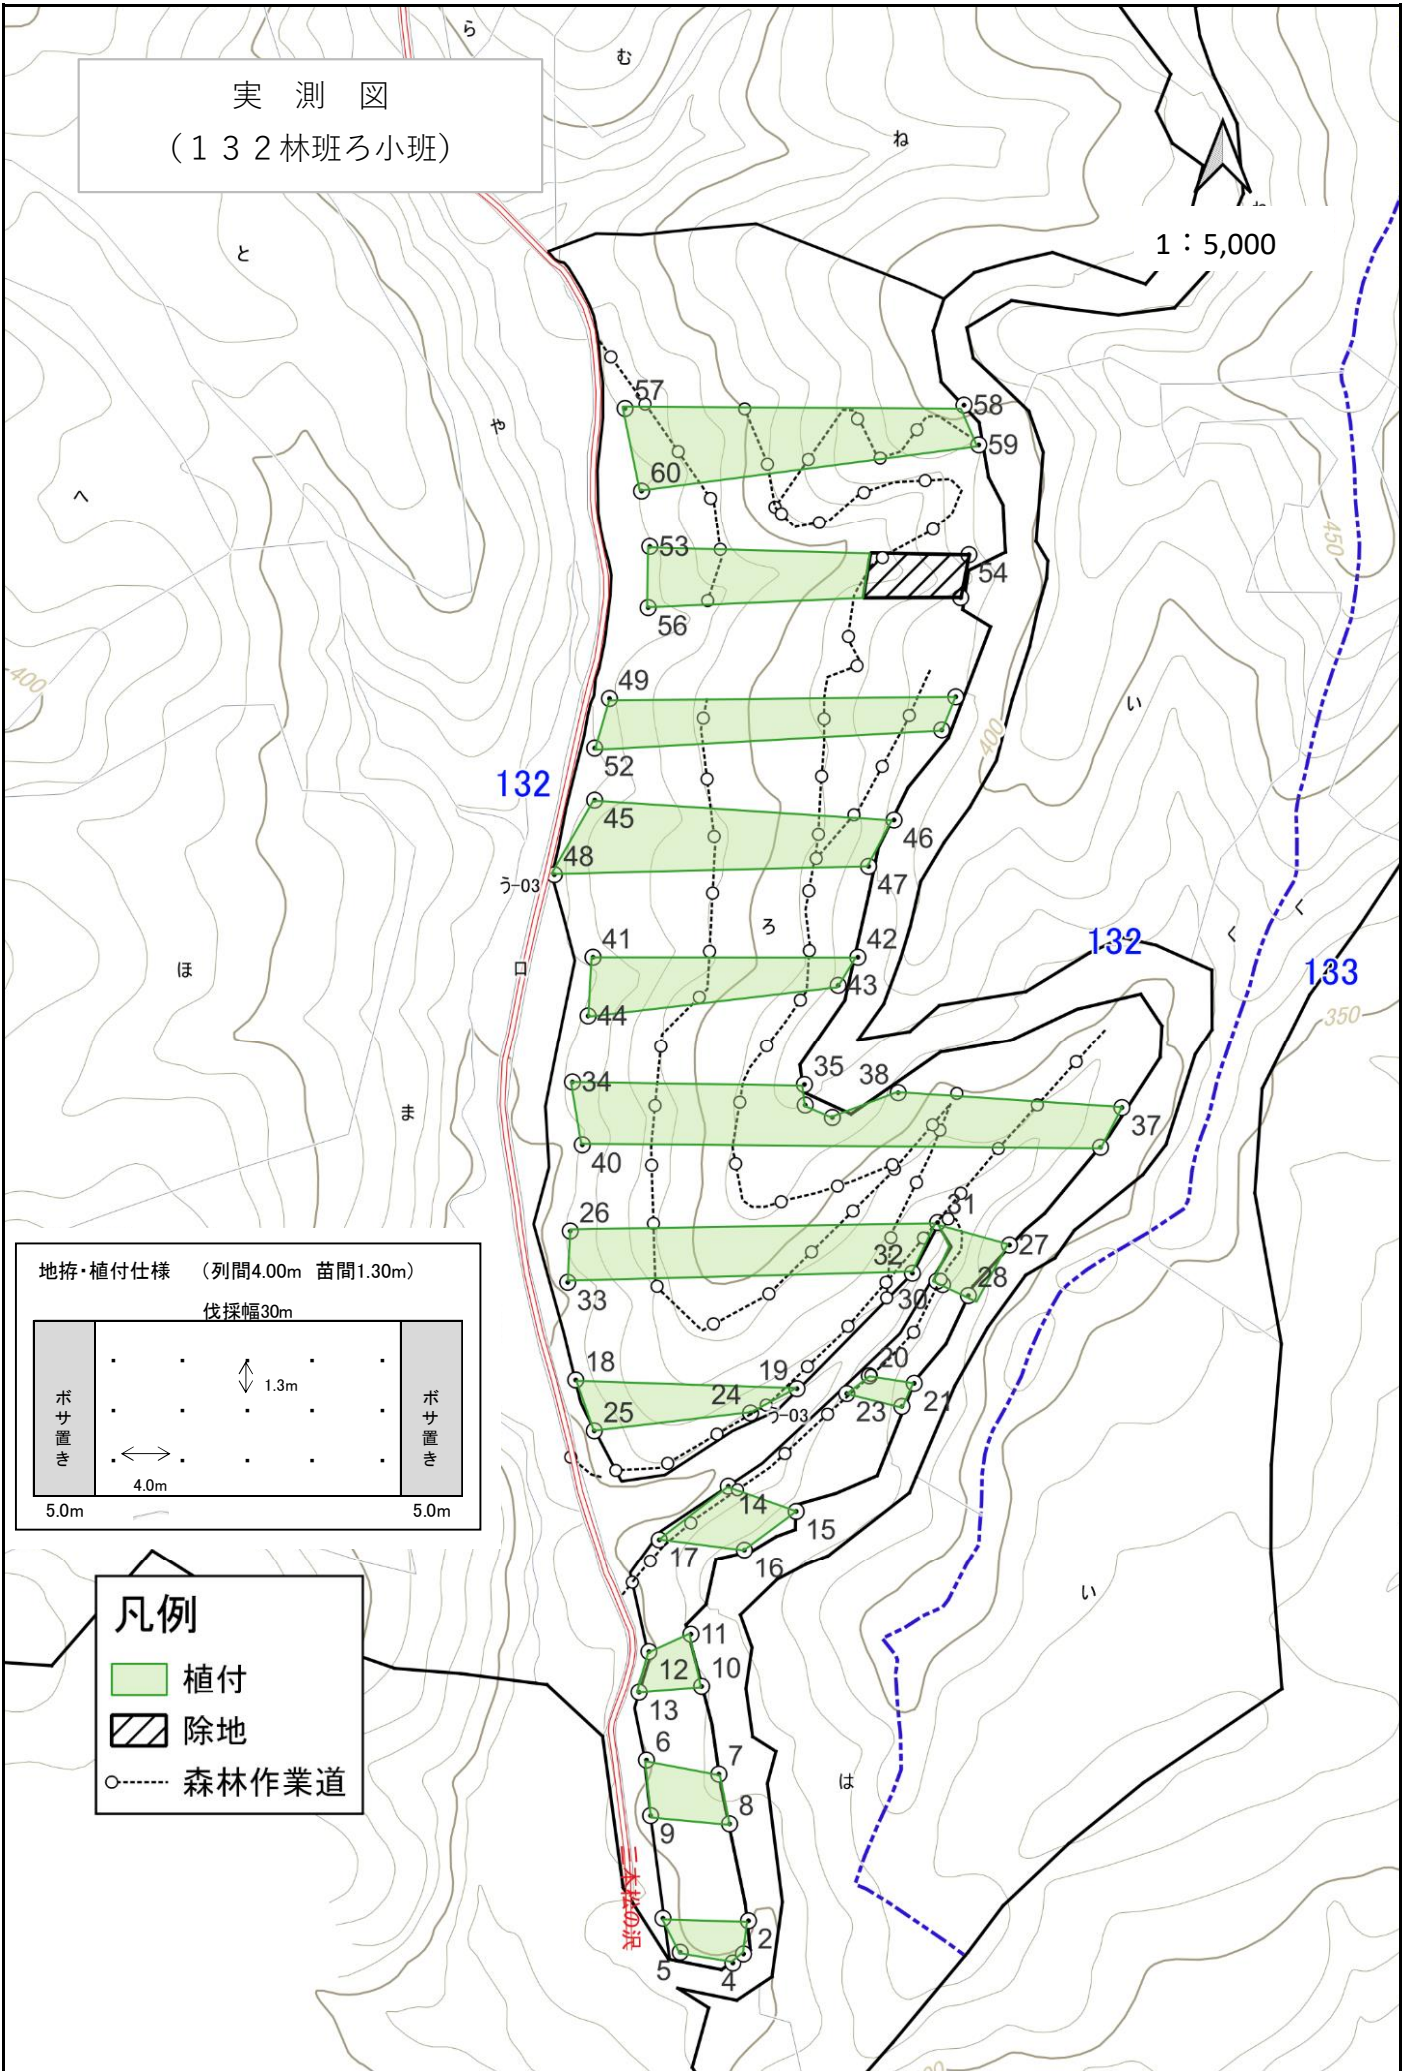

地拵・植付仕様 (列間4.00m 苗間1.30m)

伐採幅30m

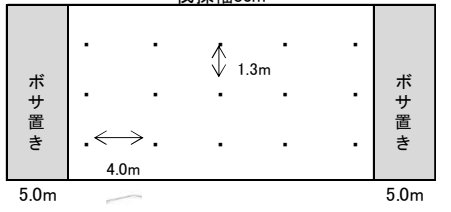

凡例

植付

除地

森林作業道


実測図
(147林班れね小班)

1 : 5,000

凡例

- 地拵(大型機械)
コンテナ苗植付
野鼠防除
- 森林作業道
- 除地

植付仕様(列間4.0m、苗間1.5m)
伐採幅30m

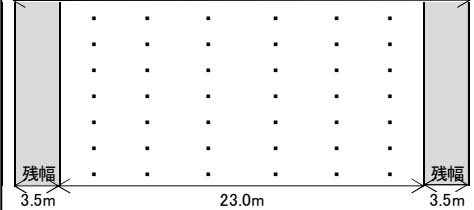


147

148


稲牛第1横断支線林道

実測図
(147林班ろくむお小班)


1 : 5,000

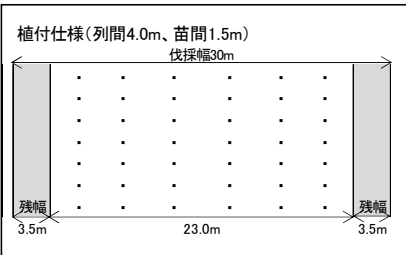

- 凡例**
- 地拵(大型機械)
コンテナ苗植付
野鼠防除
 - 作業道修理(路体作設)
 - 森林作業道
 - 除地

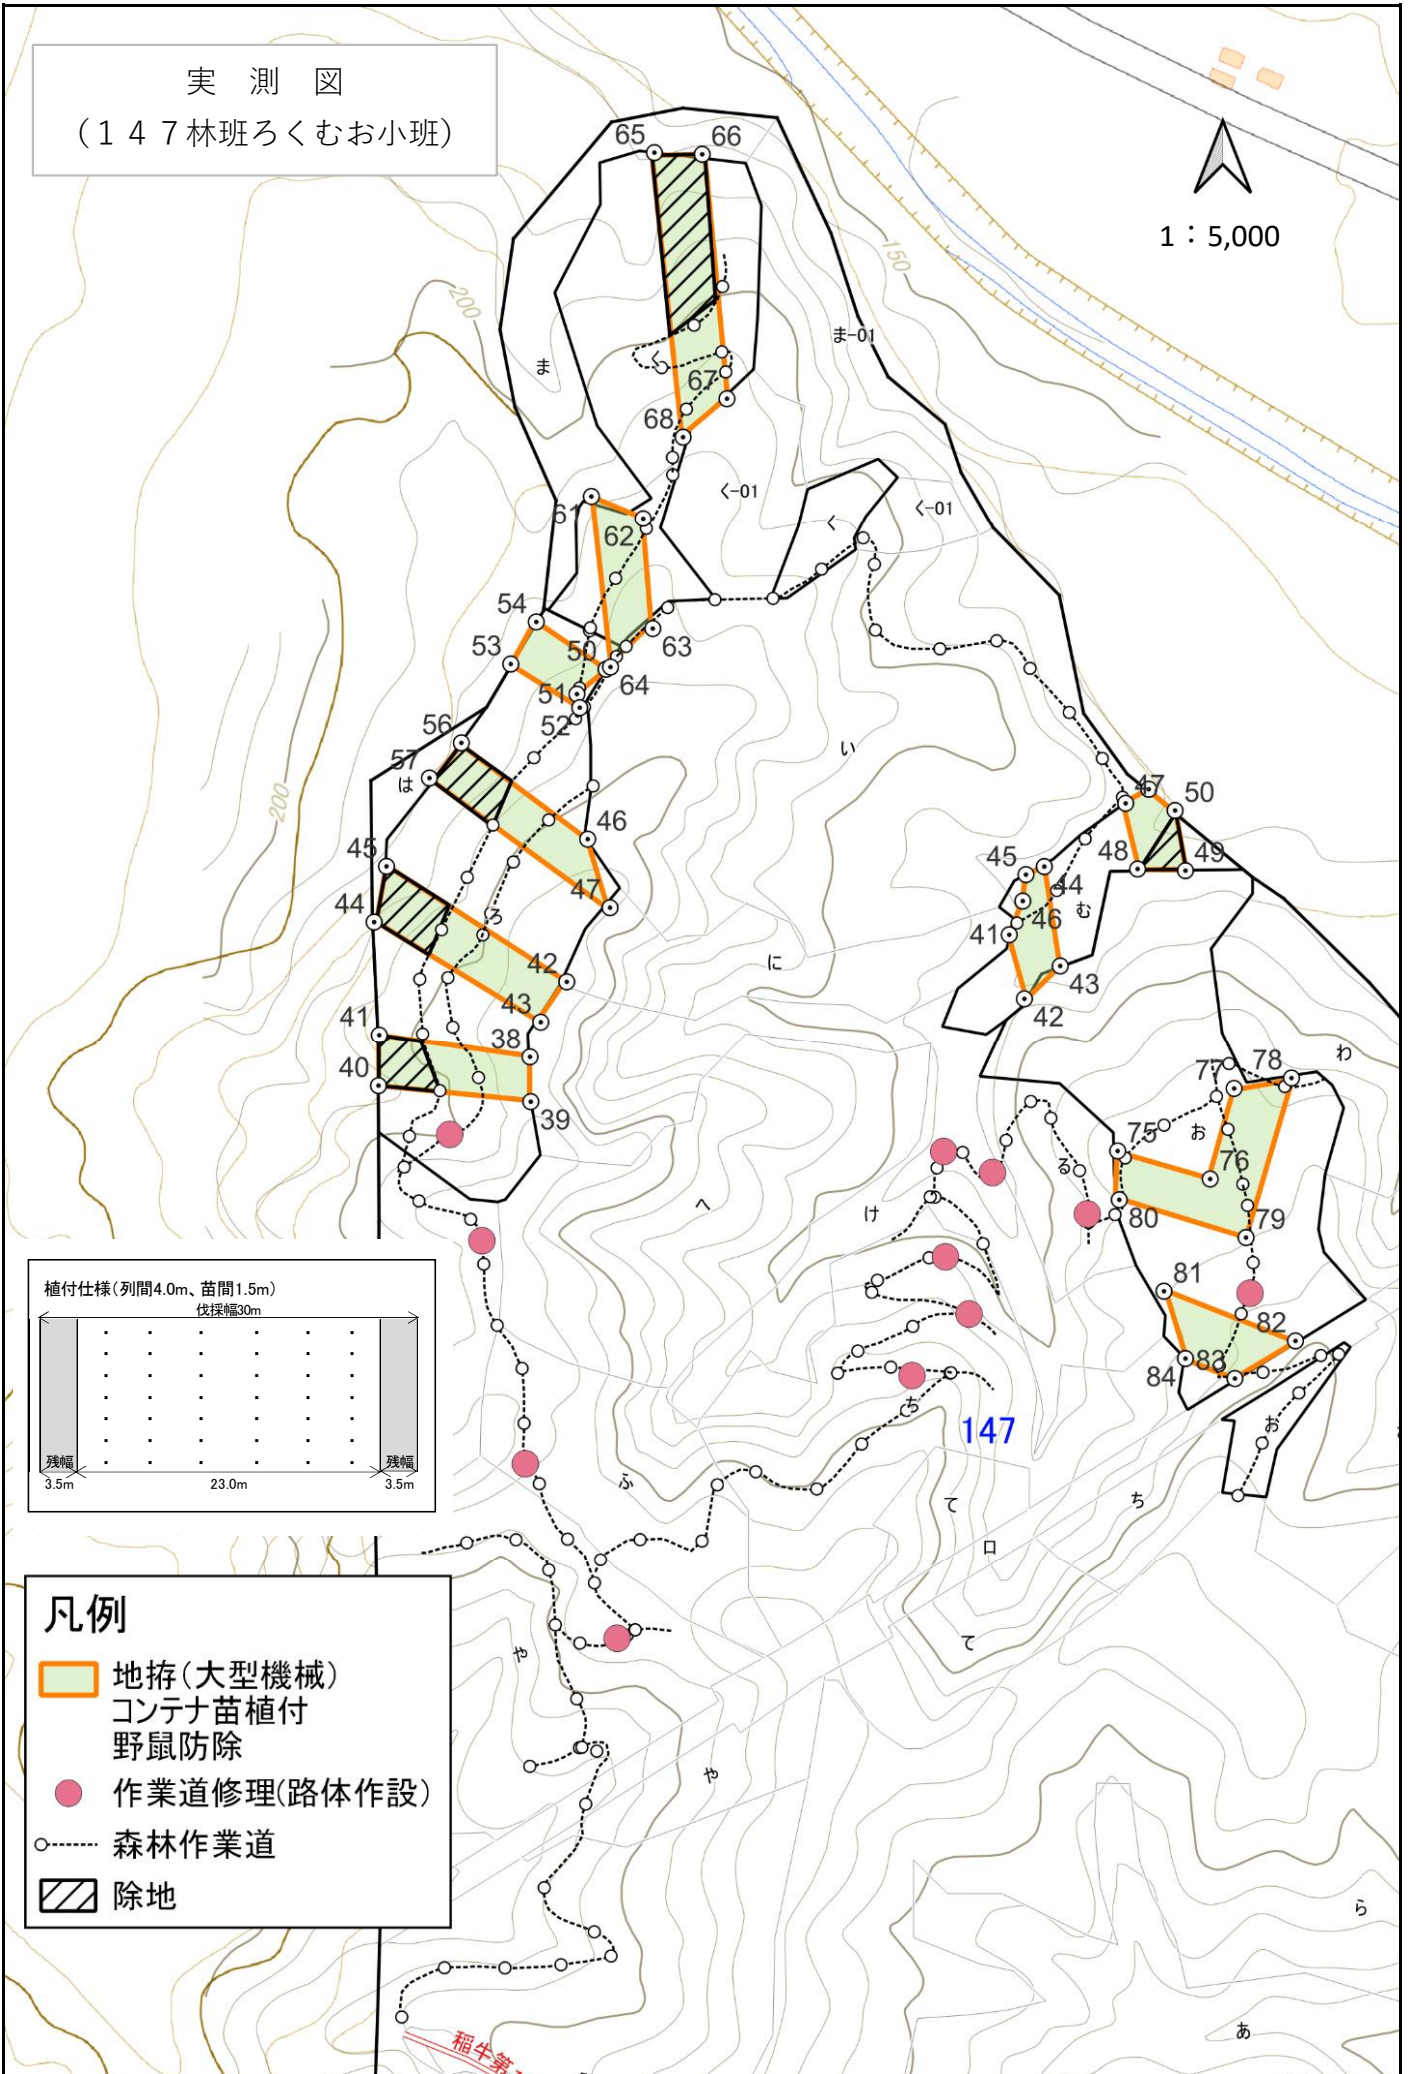



実測図
(152林班いお小班)

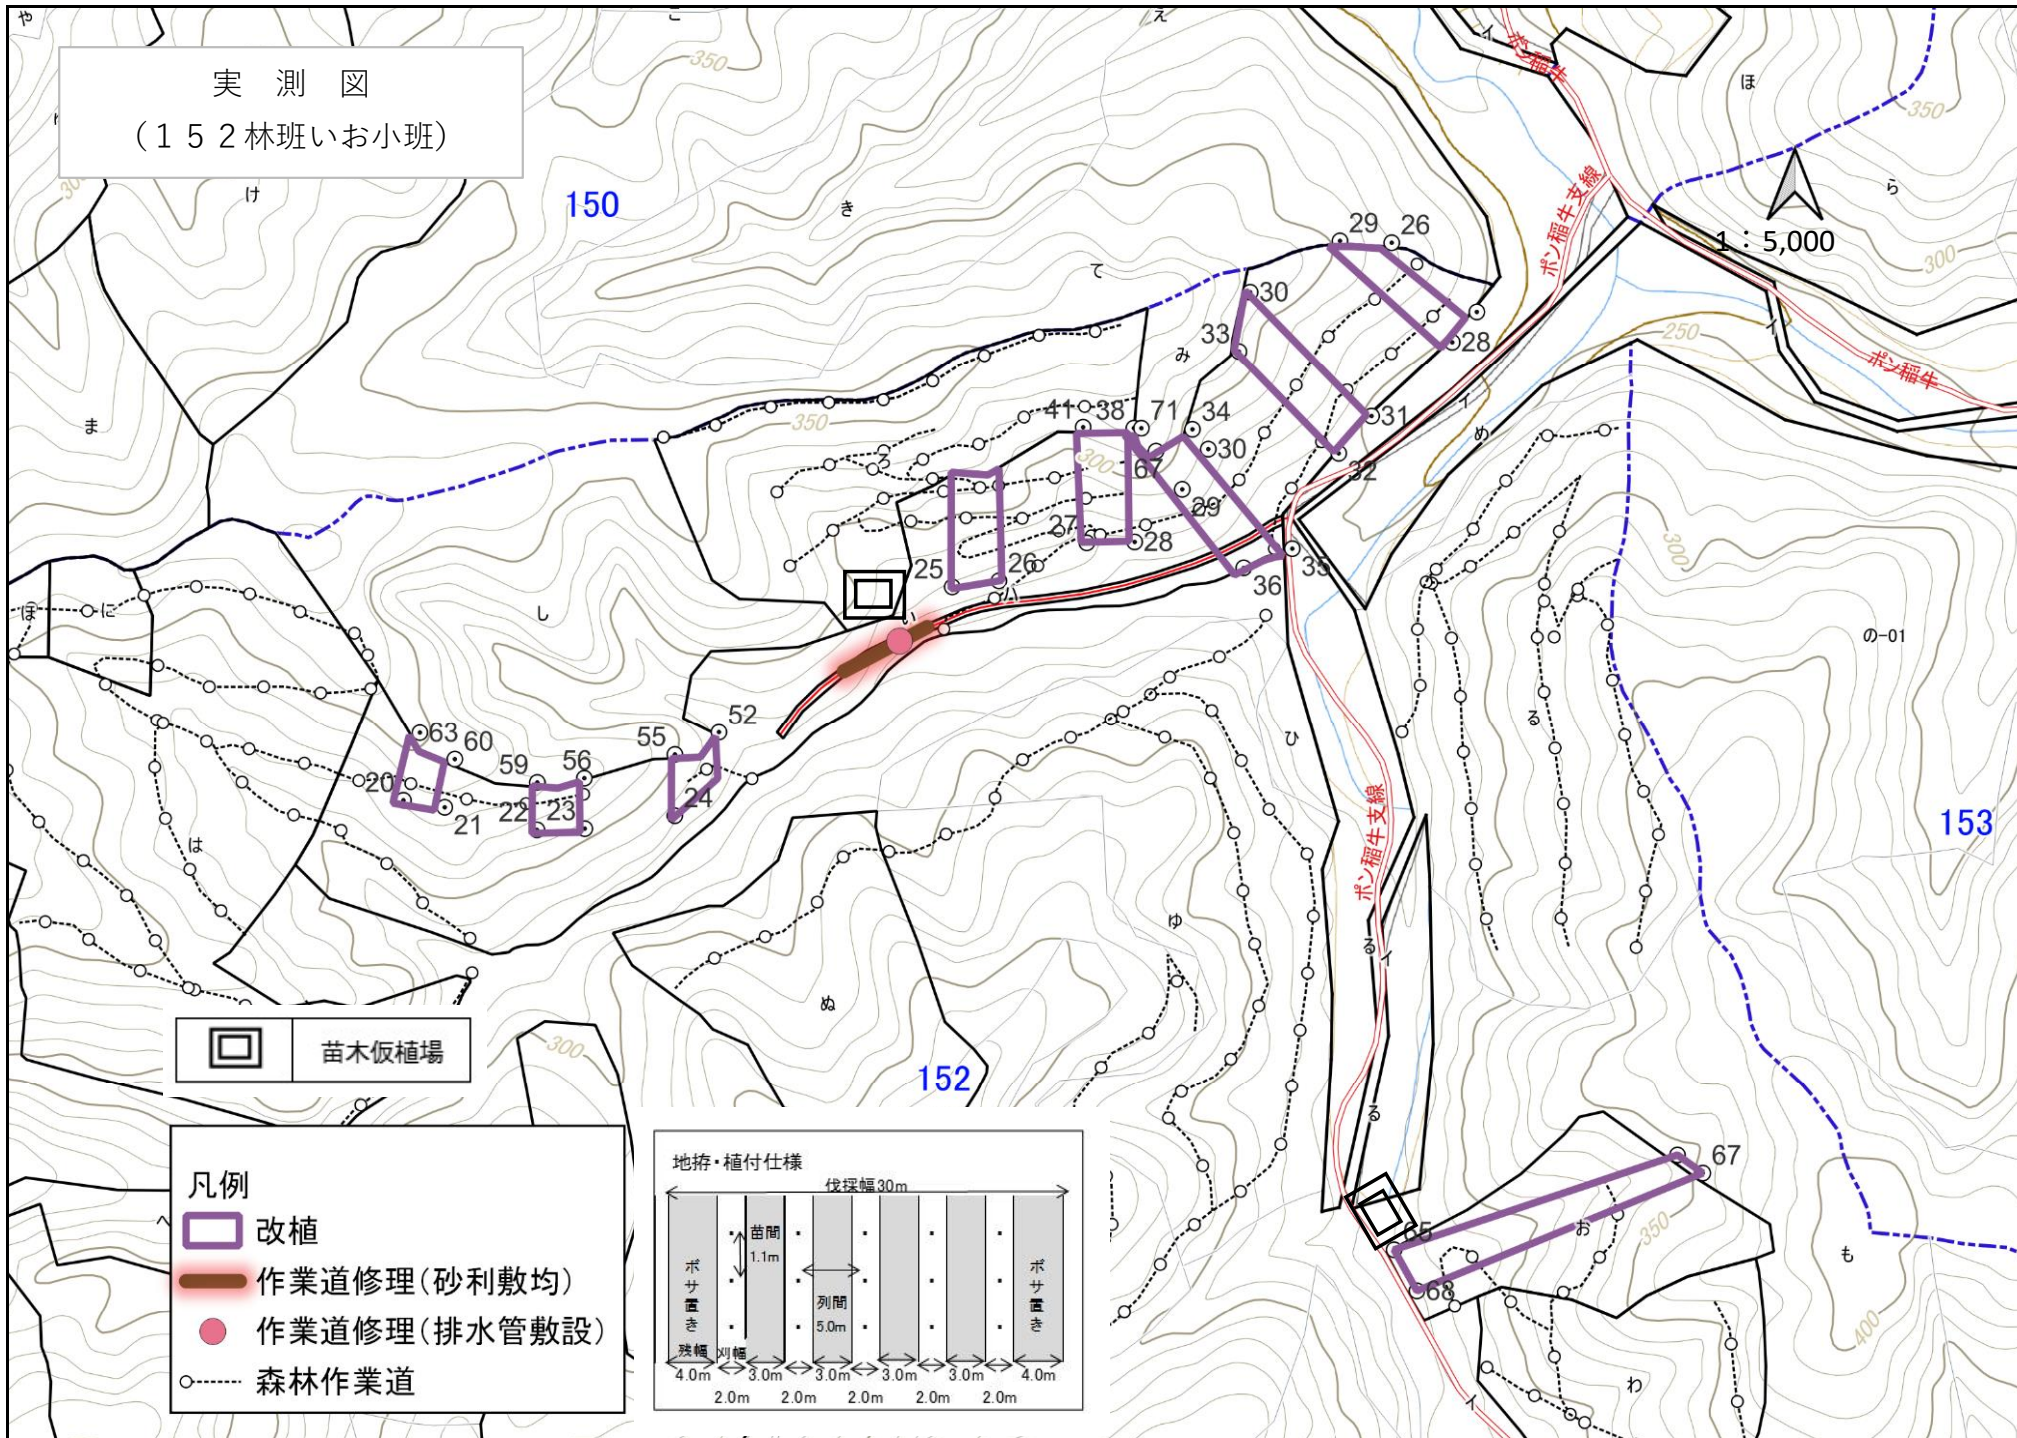
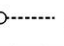


実測図
(390林班いは小班)

1 : 5,000

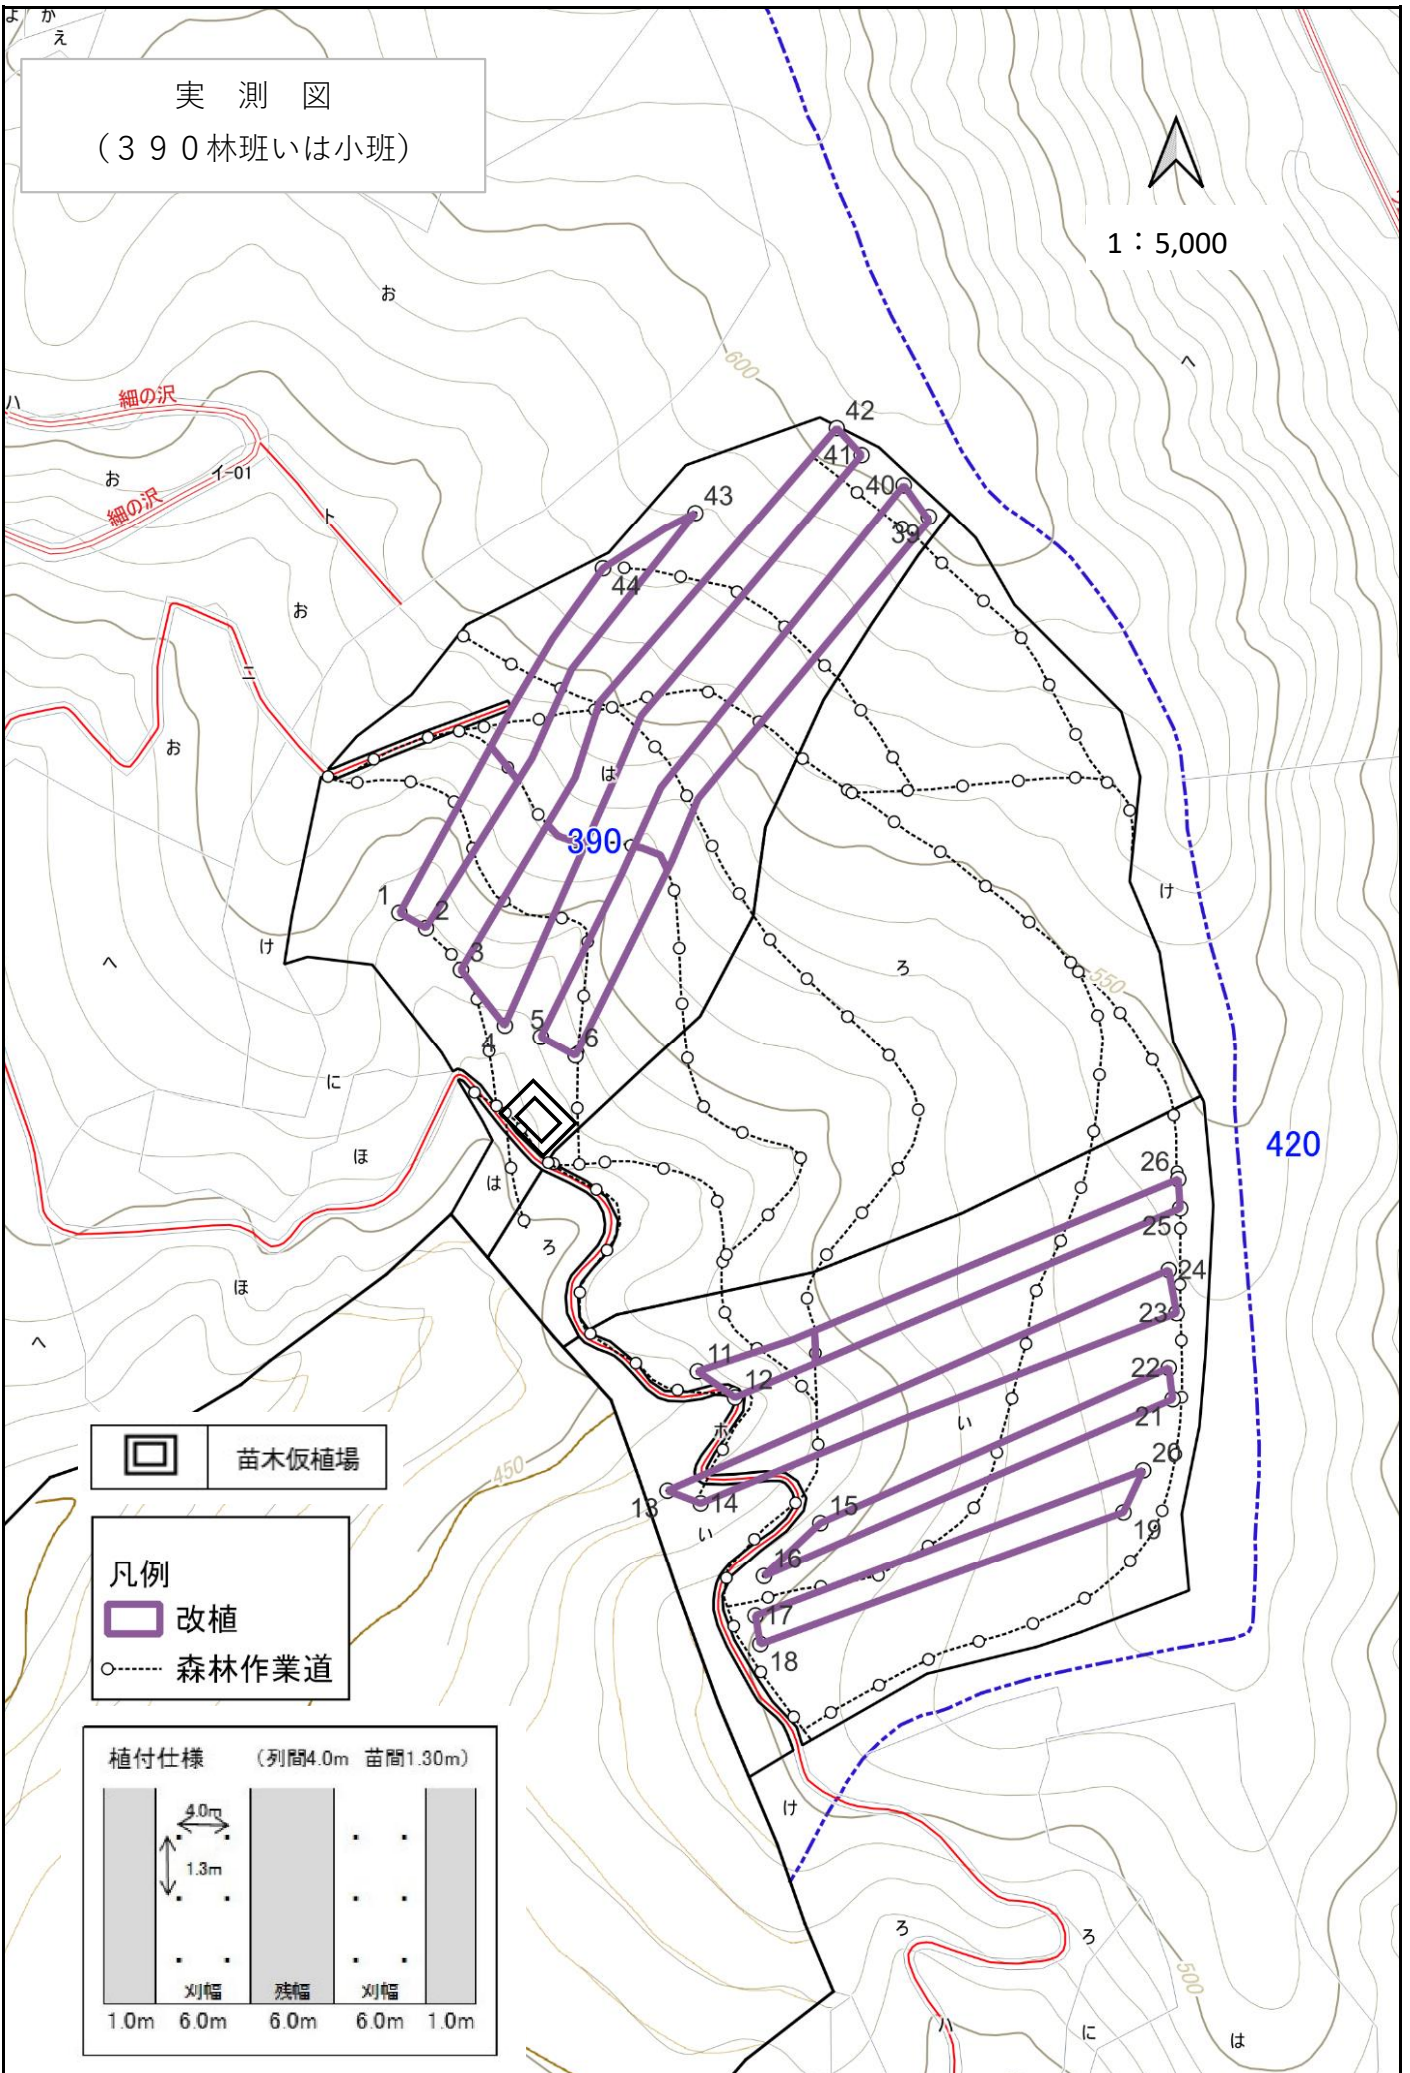

 苗木仮植場

凡例
 改植
 森林作業道

