


位置図 (鹿山)
(縮尺 1 : 20,000)

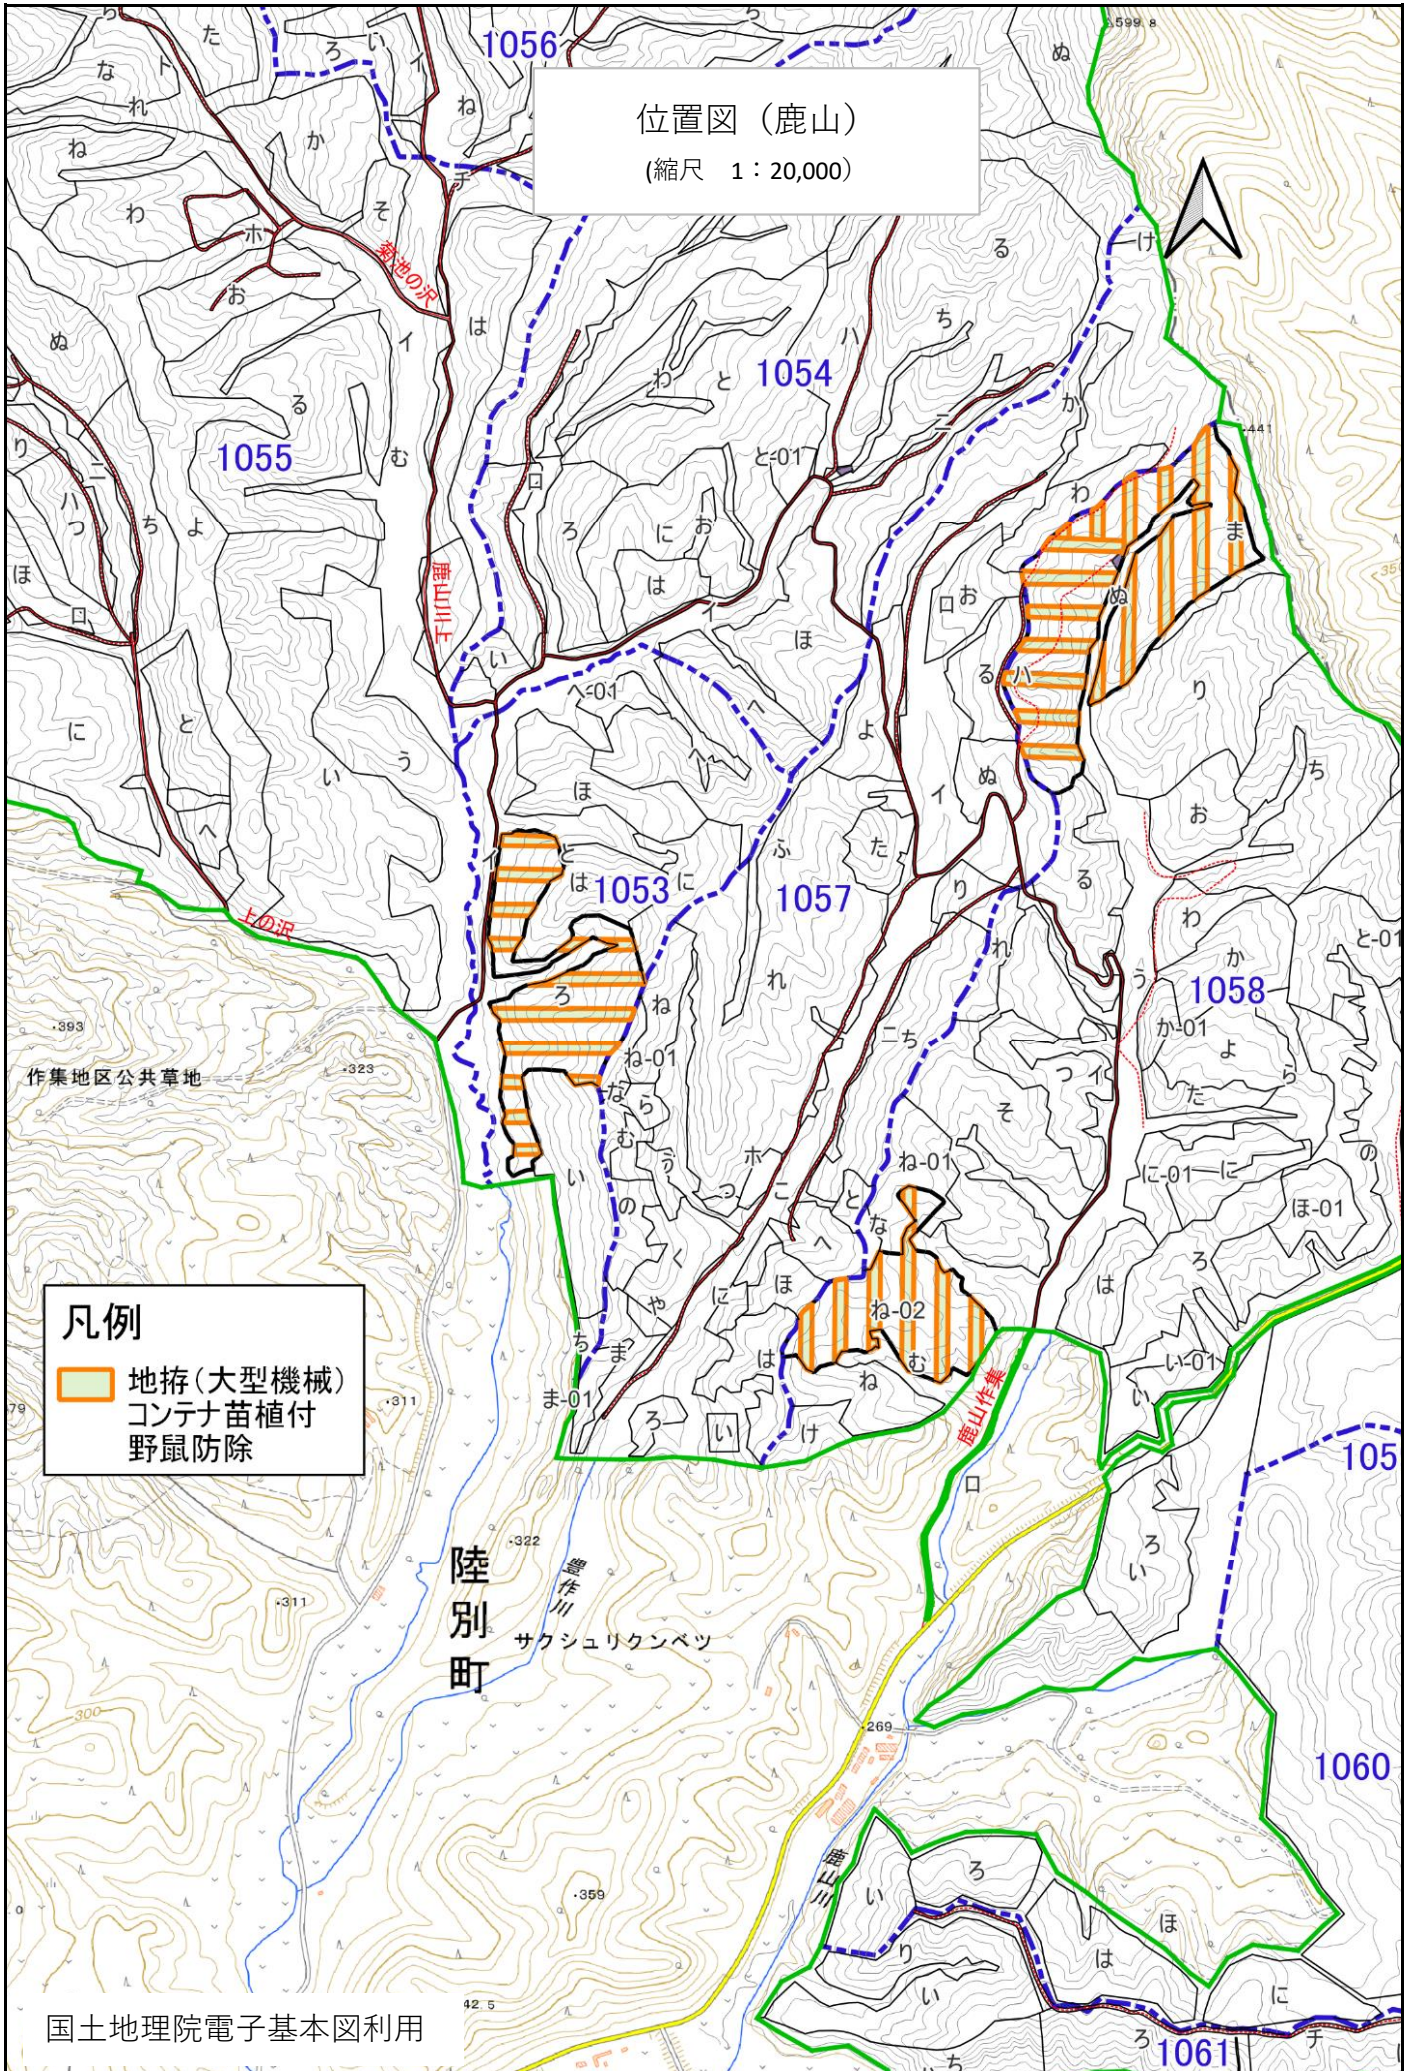


凡例
■ 地拵(大型機械)
■ コンテナ苗植付
■ 野鼠防除

実測図
(1053ろ)

地拵・植付仕様(列間4.0m、苗間1.5m)

伐採幅30m

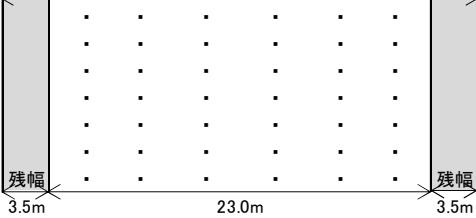


1055

1053

1057


凡例

- 地拵(大型機械)
コンテナ苗植付
野鼠防除
- 森林作業道

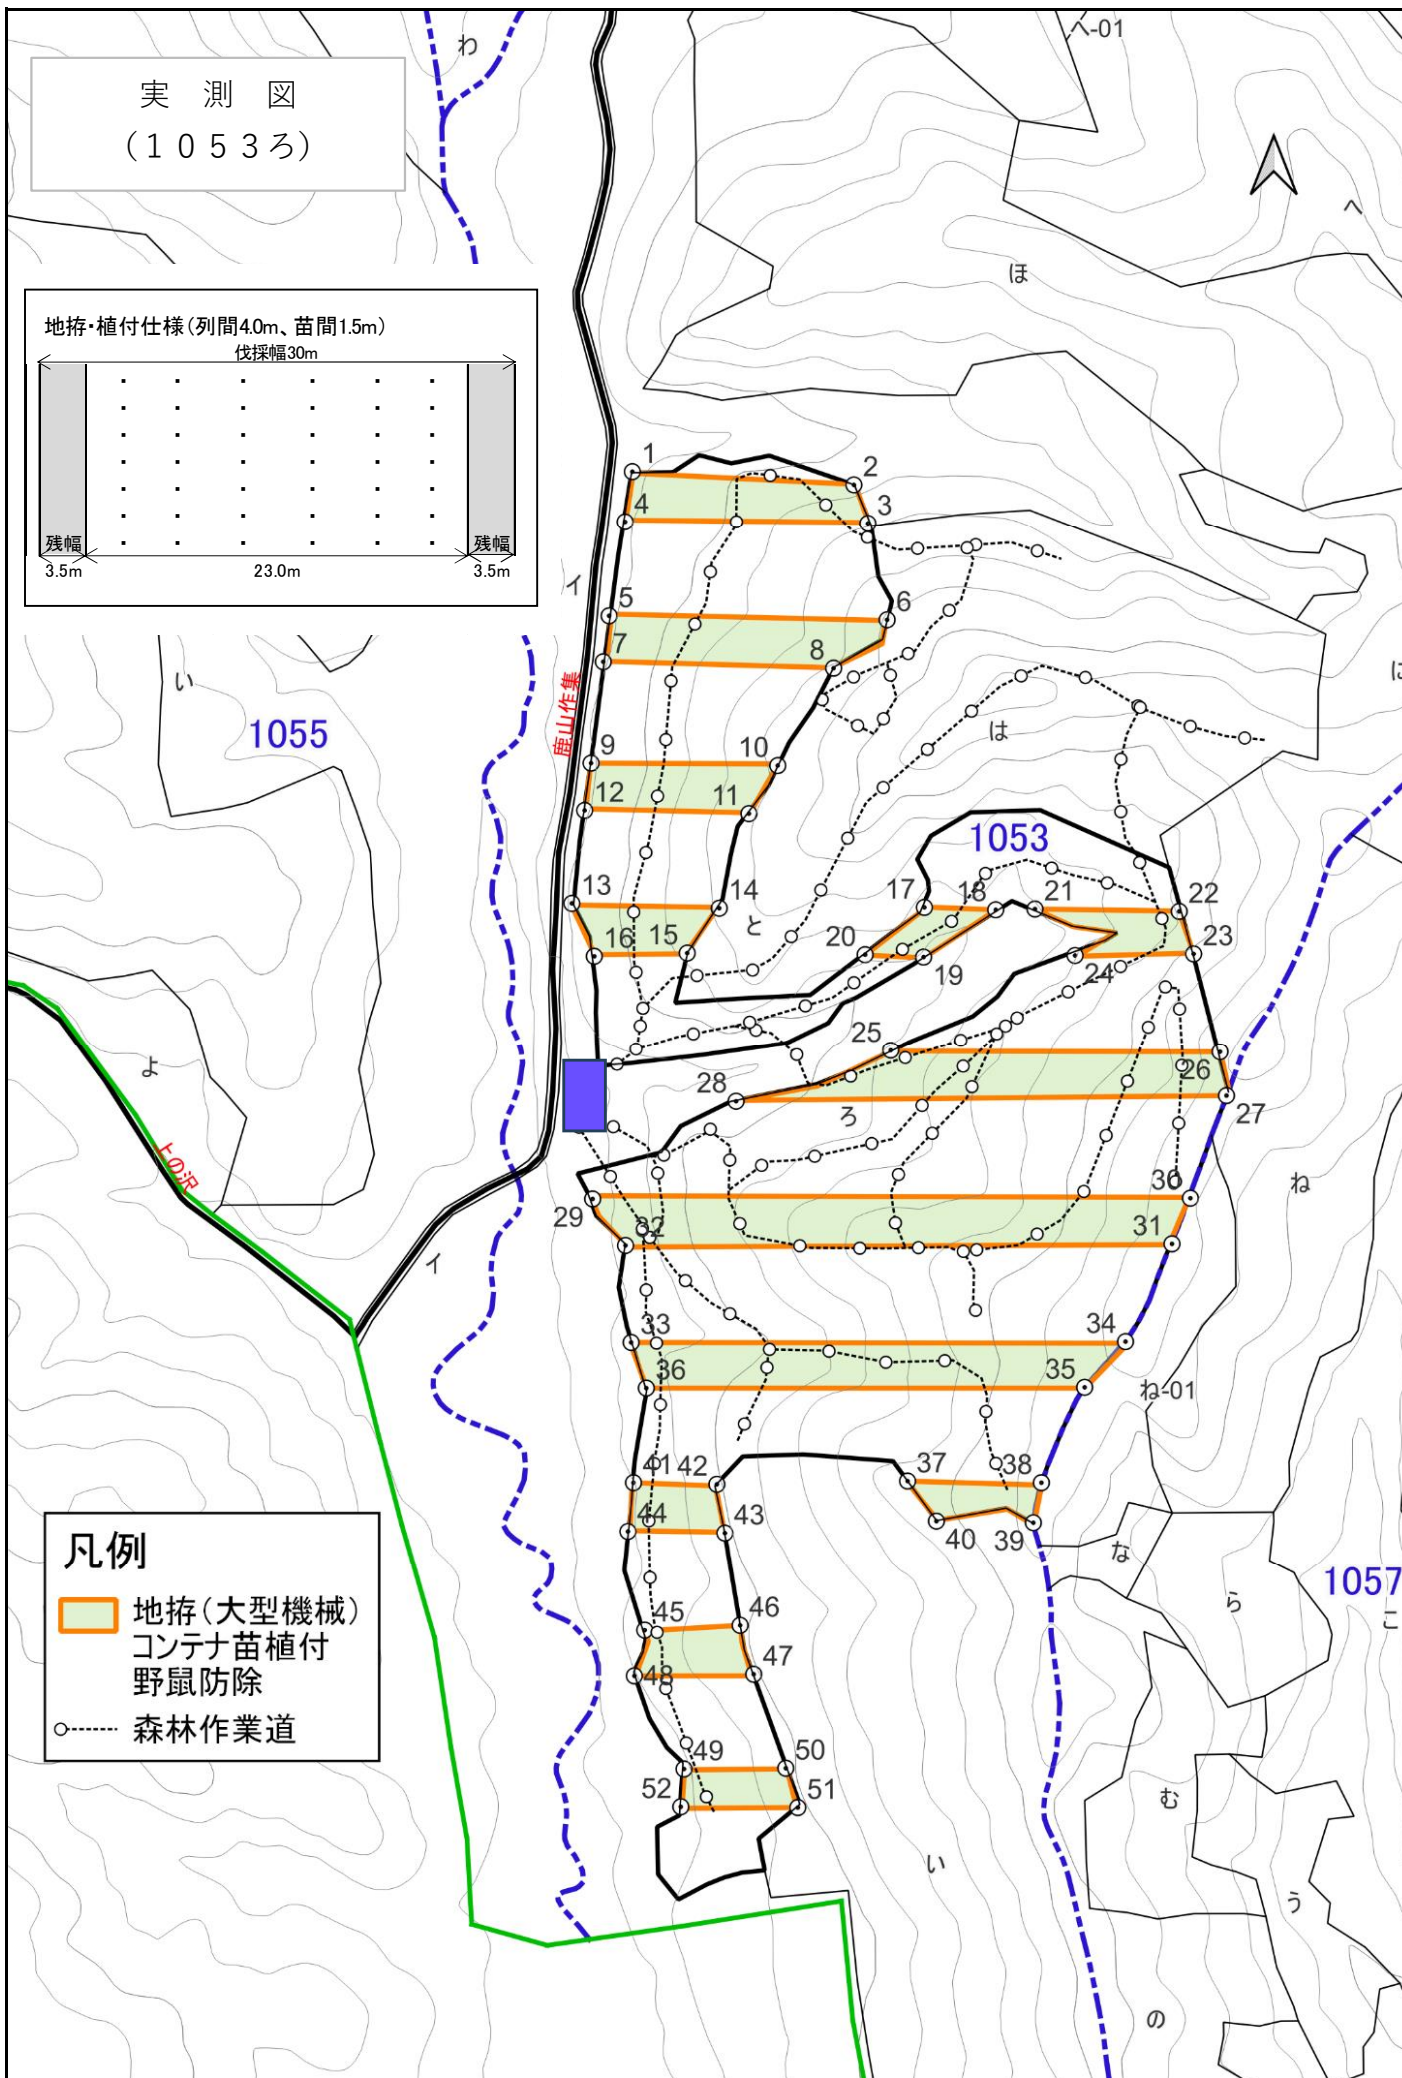


実測図
(1058ぬ)

1 : 5,000

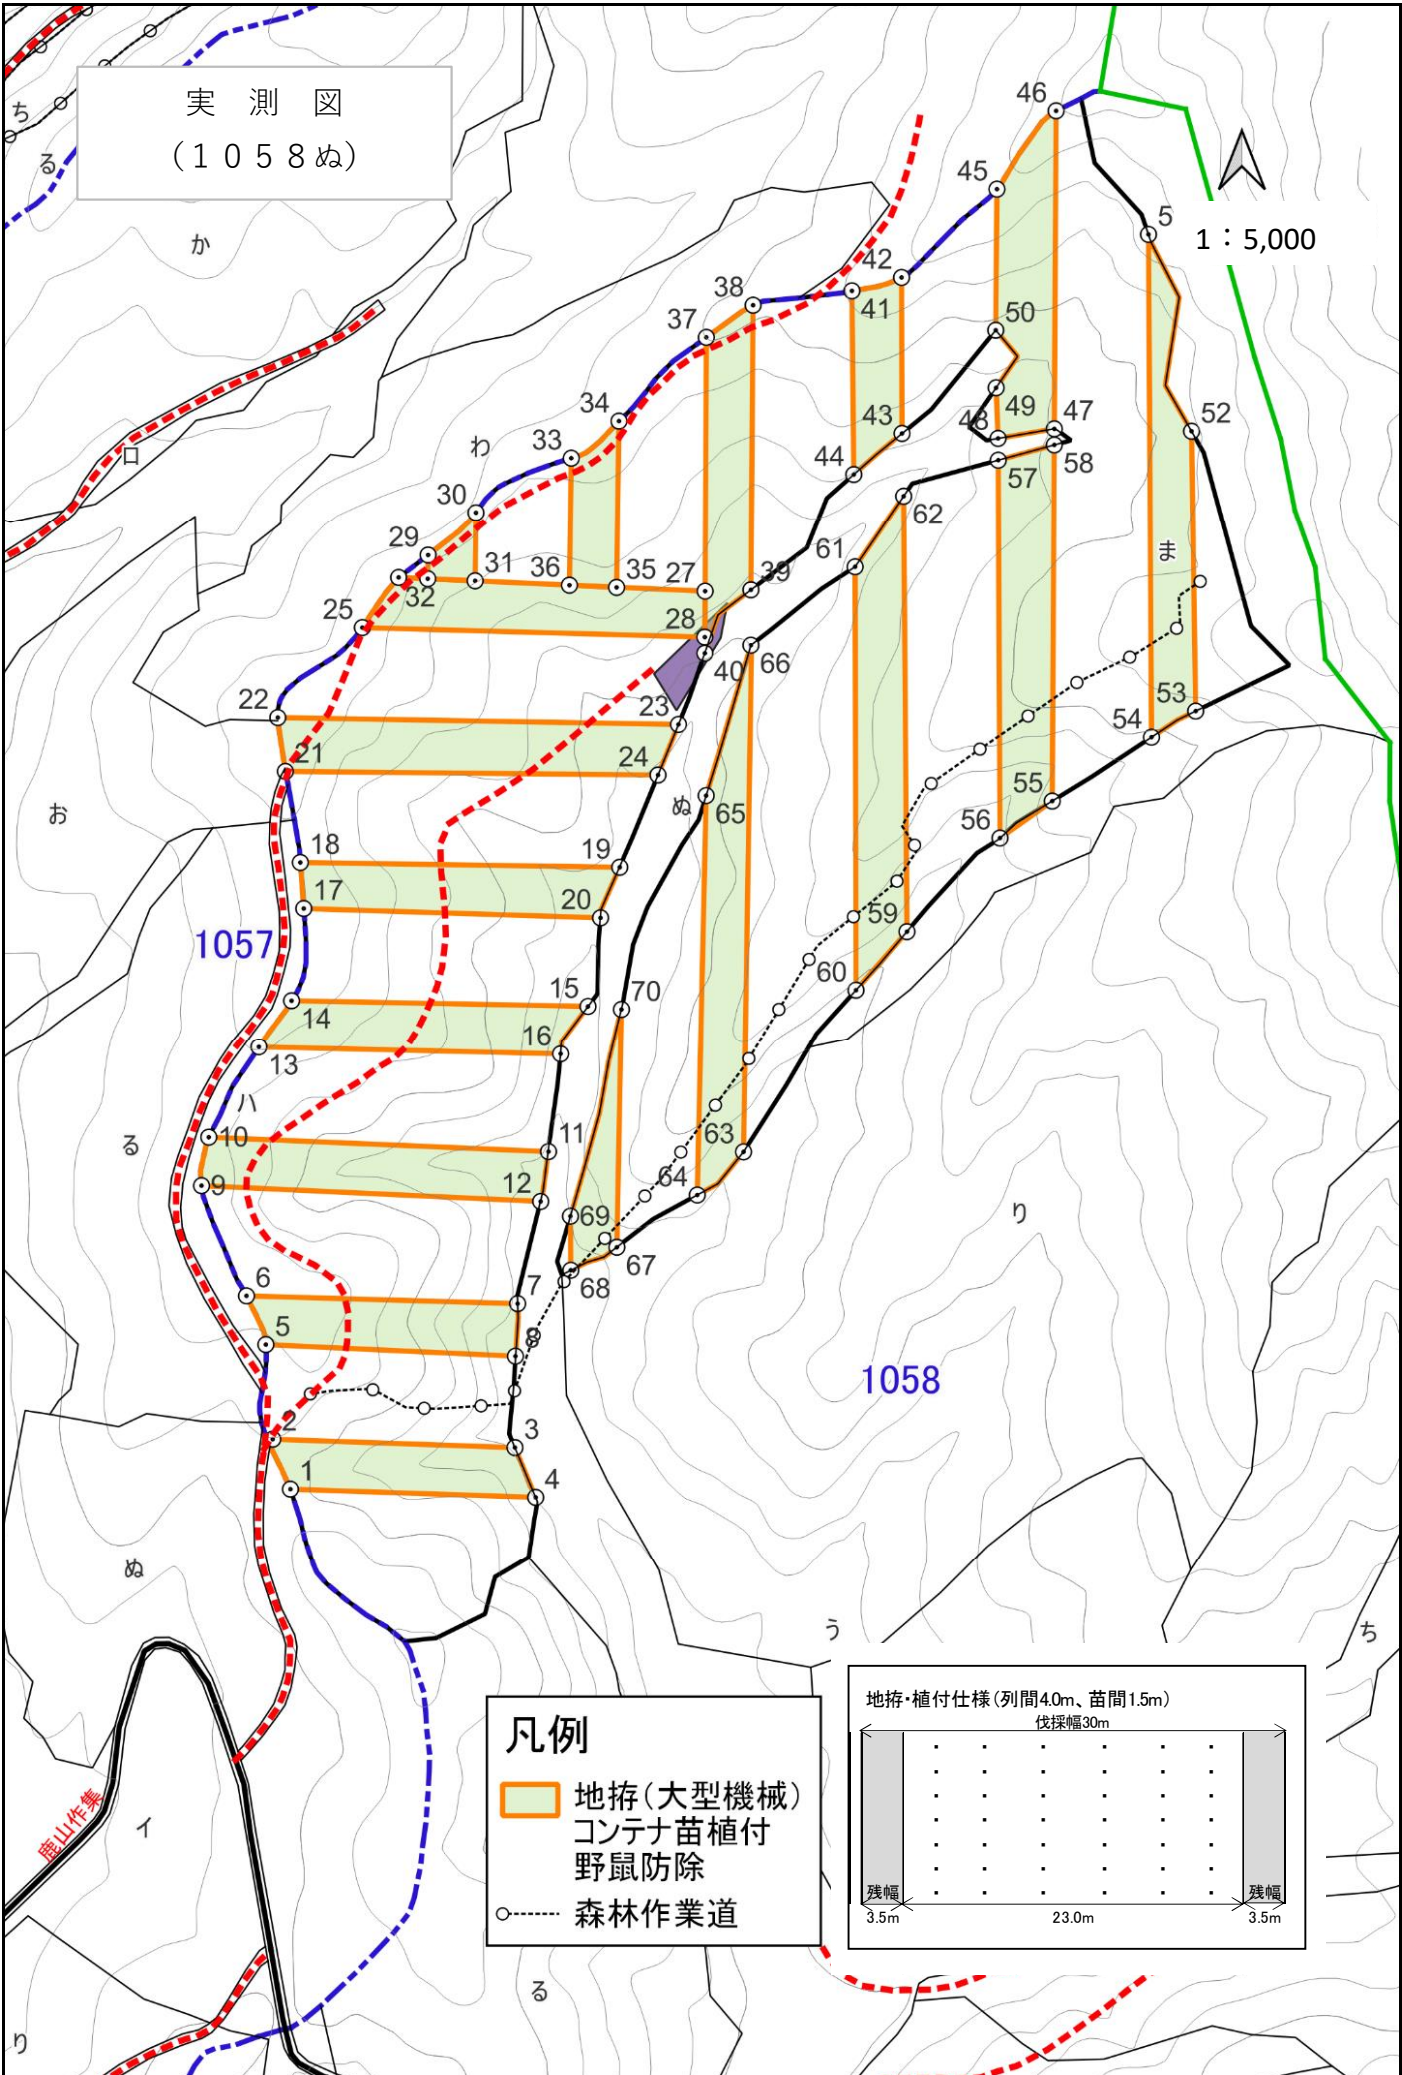


- 凡例**
- 地拵(大型機械)
コンテナ苗植付
野鼠防除
 - 森林作業道

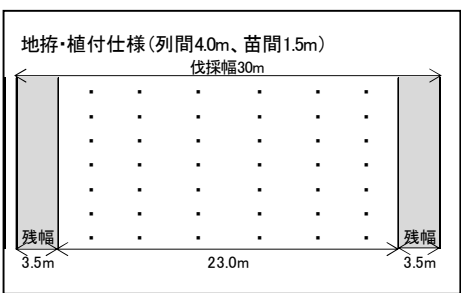

鹿山作業

実測図
(1058ね2)

1 : 5,000

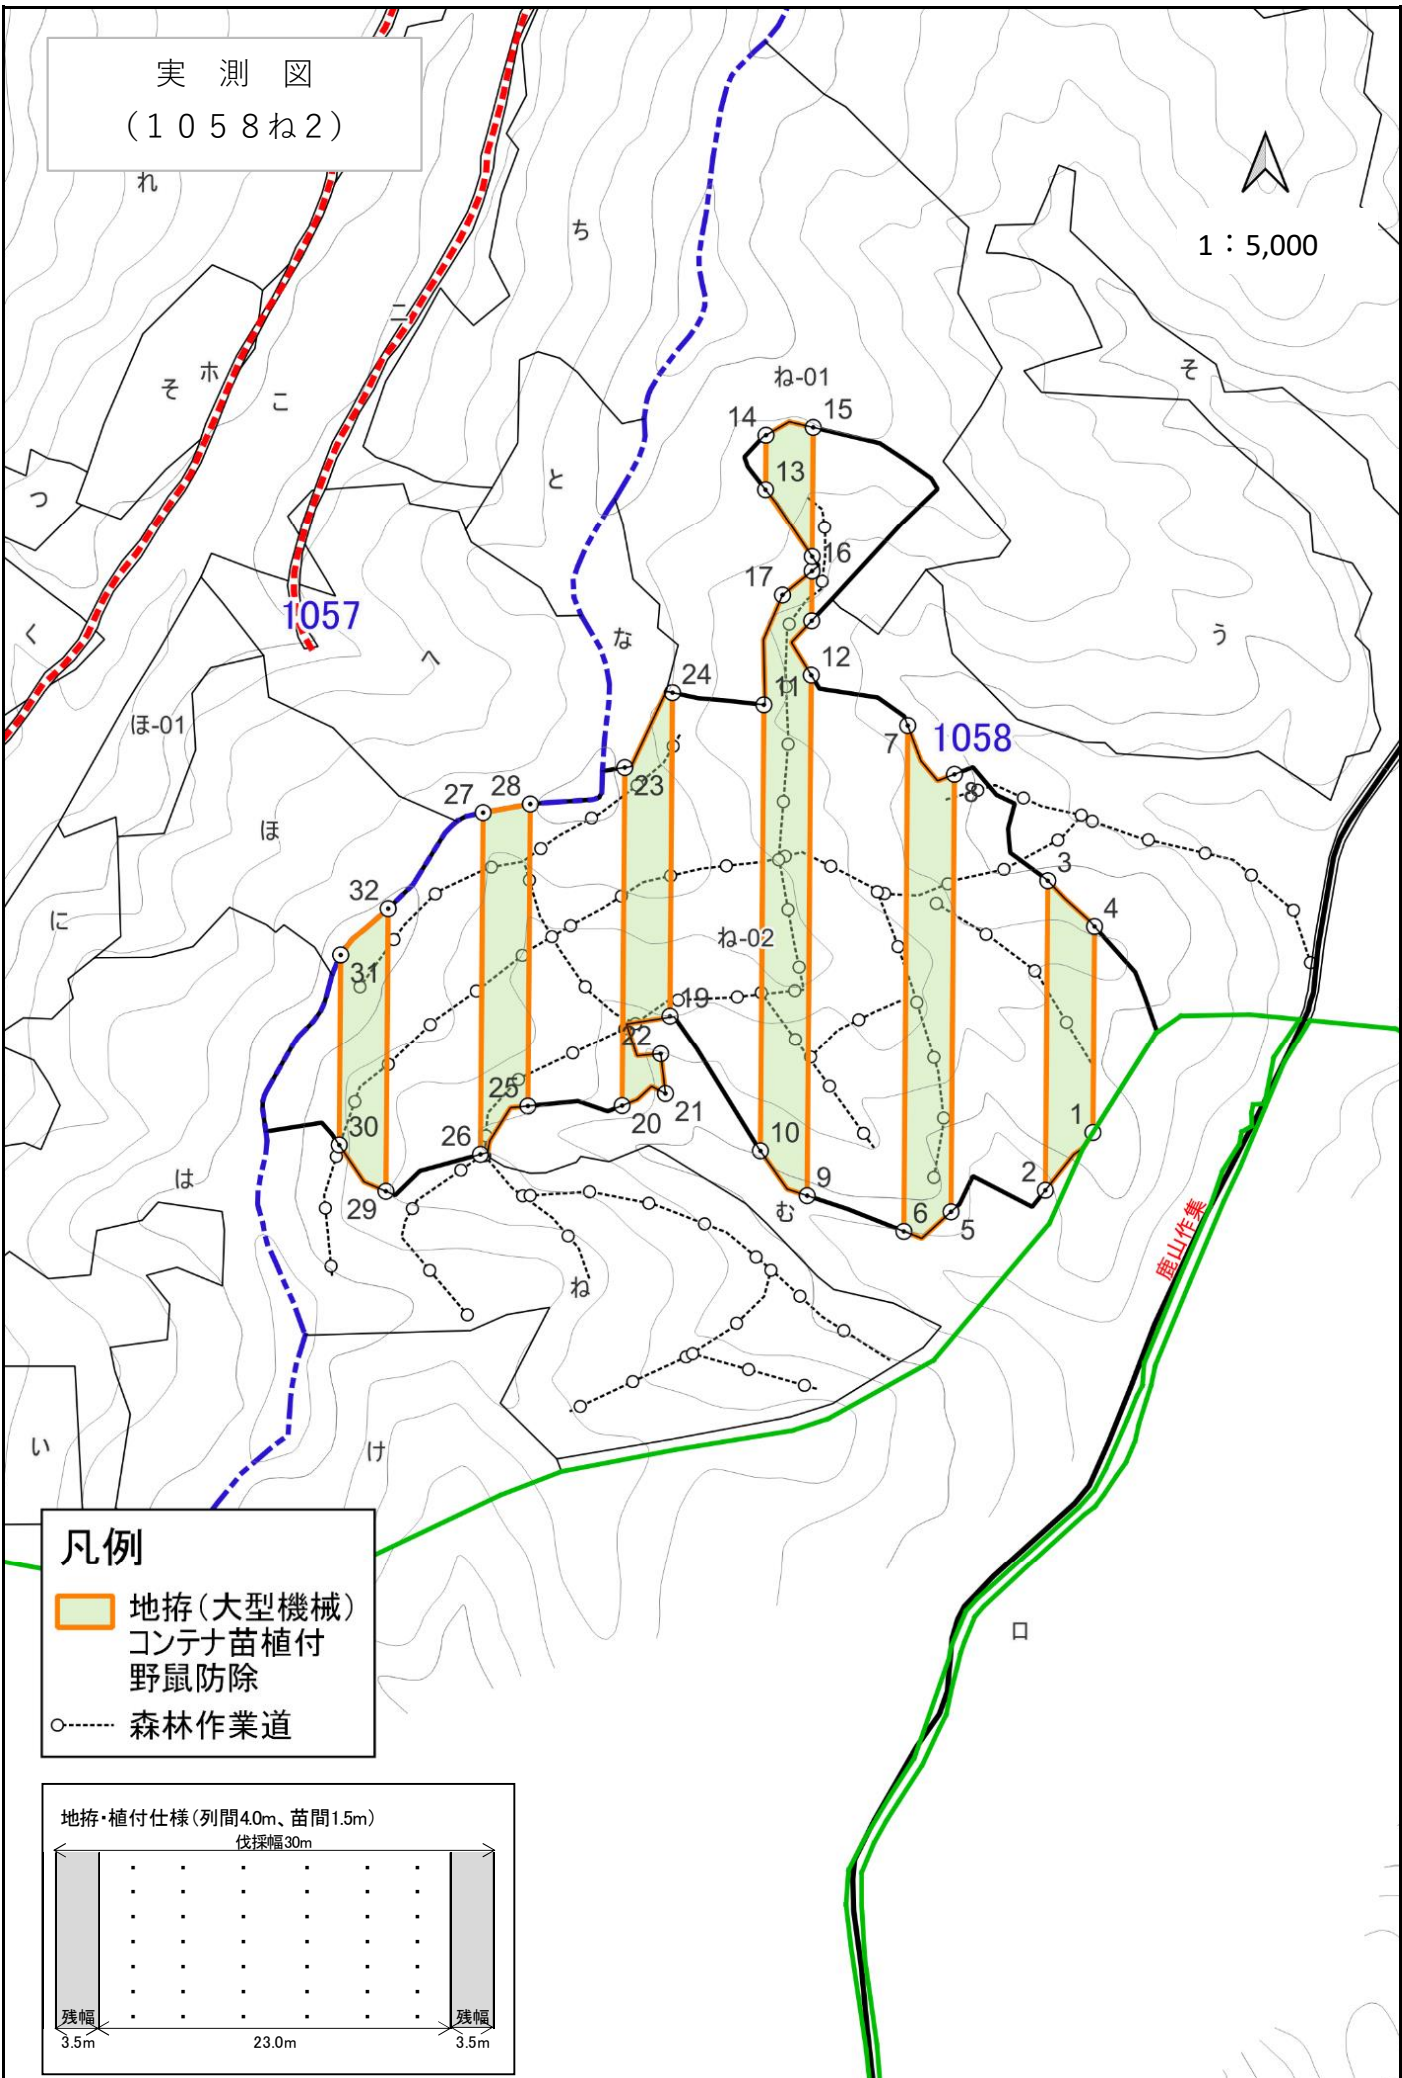

- 凡例**
- 地拵(大型機械)
コンテナ苗植付
野鼠防除
 - 森林作業道

