

木造の武道場の例

<福井県>

福井農林高校武道場

大野東高校武道場

羽水高校武道場

<高知県>

中芸高校武道場（格技場）





地方公共団体における木材利用の取組事例等

地方公共団体名：福井県

		福井農林高校武道場	大野東高校武道場	羽水高校武道場
ー	建設年度	平成11年度	平成14年度	平成14年度
①	木造で建てた目的・理由	学校施設の木造化を推進するため	ゆとりと潤いのある教育環境の創設のため、木造建築がふさわしいから	ゆとりと潤いのある教育環境の創設のため、木造建築がふさわしいから
②	請負工事費(単位:円)	102,391,800円	107,492,700円	147,214,200円
	構造・面積	木造 平屋建て 450㎡	木造 平屋建て 449㎡	木造 平屋建て 450㎡
③	建設地域	防火地域等の指定はなし	防火地域等の指定はなし	防火地域等の指定はなし
④	県産材使用に関する施工業者への依頼	工事契約の中で、木材の調達も含め、施工業者に依頼	工事契約の中で、木材の調達も含め、施工業者に依頼	工事契約の中で、木材の調達も含め、施工業者に依頼
	仕様書等への記載	県産材の使用に努めるよう記載あり	県産材の使用に努めるよう記載あり	県産材の使用に努めるよう記載あり

福井農林高校 武道場



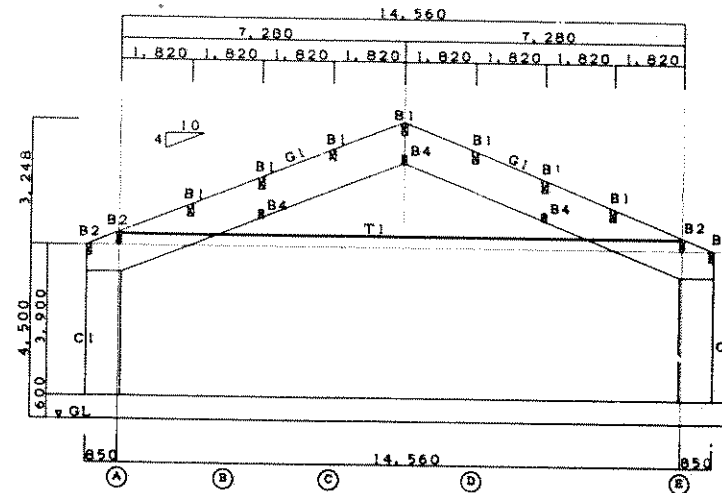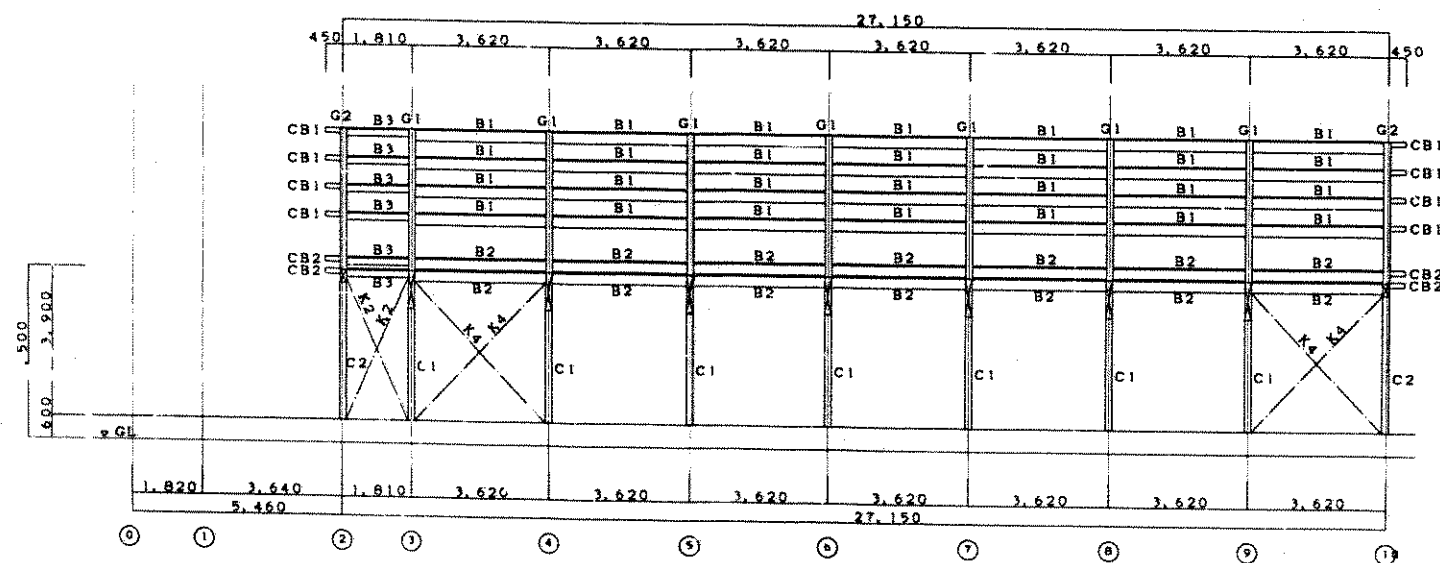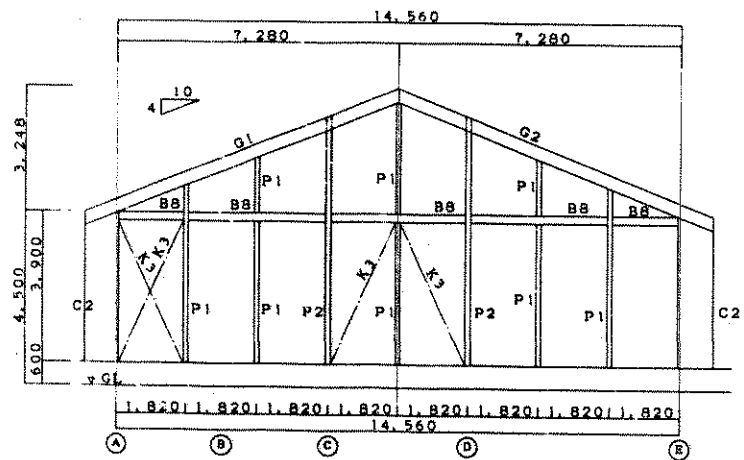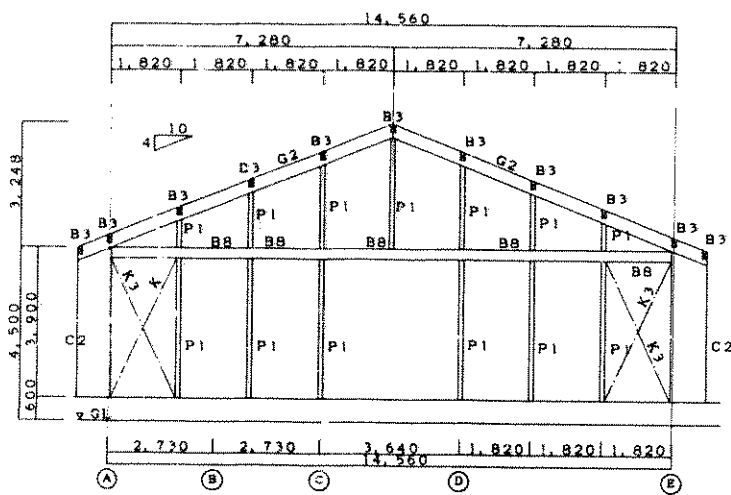

部材リスト




記号	寸法	材種	形状
G1	170×980	米松集成材 (E120-F330)	通直材
G2	170×350	米松集成材 (E120-F330)	通直材
C1	170×910	米松集成材 (E120-F330)	通直材
C2	170×910	米松集成材 (E120-F330)	通直材
B1	150×315	米松集成材 (E120-F330)	通直材
B2	120×300	米松集成材 (E120-F330)	通直材
B3	120×210	米松集成材 (E120-F330)	通直材
B4	130×210	米松集成材 (E120-F330)	通直材
B8	120×240	米松集成材 (E120-F330)	通直材
CB1	150×130	米松集成材 (E120-F330)	通直材
CB2	120×130	米松集成材 (E120-F330)	通直材
P1	120×120	米松一般材	
P2	130×315	米松集成材 (E120-F330)	通直材
T1	ストランドロープ φ20 (W)	タイバー	
K1	M16	鋼製ブレース (亜鉛ドブツケ)	
K2	M20	鋼製ブレース (亜鉛ドブツケ)	
K3	M20	鋼製ブレース (亜鉛ドブツケ)	
K4	φ114.3 t=4.5	鋼製ブレース (亜鉛ドブツケ)	

*一般材は、挽き立て寸法とする。

年度別 工 事 名	福井県立高校武道場建設工事	図面番号	29
年度別 工 事 名	集成材軸組図 (通直)	縮尺	1/100
年度別 工 事 名	福井県 土木部 建築課	設計者	中野 隆雄
年度別 工 事 名		監理者	中野 隆雄
年度別 工 事 名		承認者	中野 隆雄

有限会社 合同建築事務所 福井県福井市 0774-22-4332 (代)	建築士事務所 福井県事務所 0774-22-4332 (代)
管理建築士 中野 隆雄	建築士 中野 隆雄

年度別	工事名	福井県林高校武道場建設工事		図面番号
年月日	図面名称	複合体育館Ⅰ（道場）		30
	縮尺	1:100		31
福井県 土木部 営繕課		参事	主任	設計
				

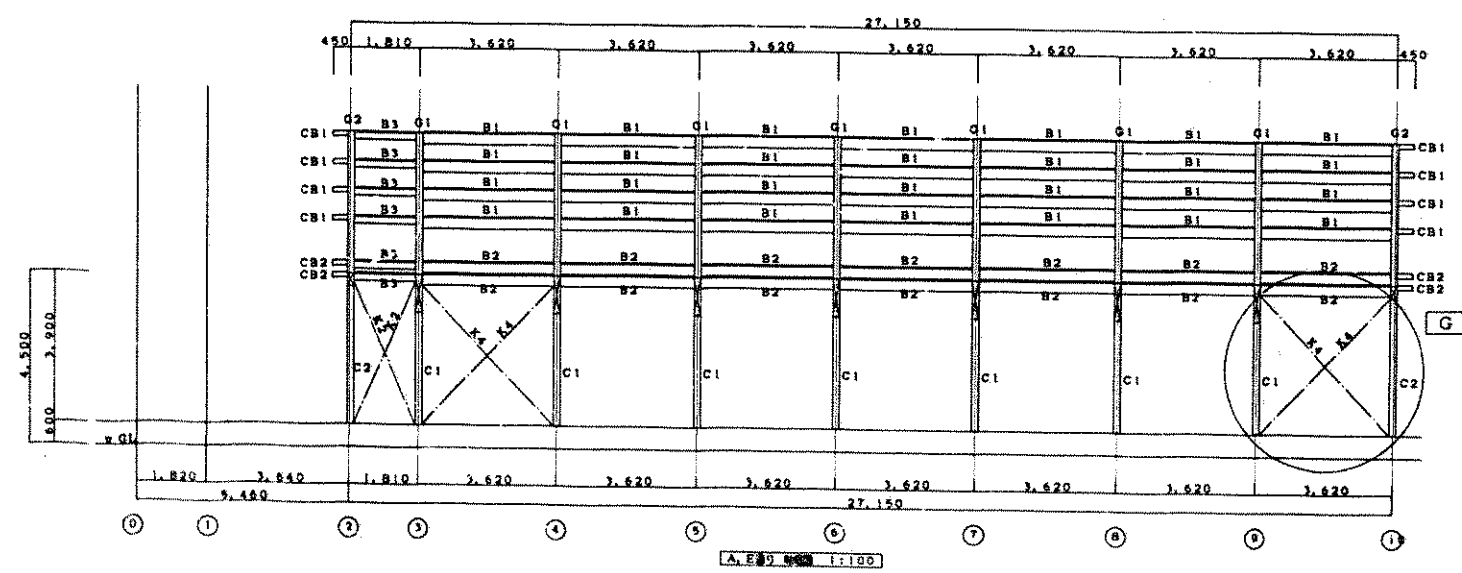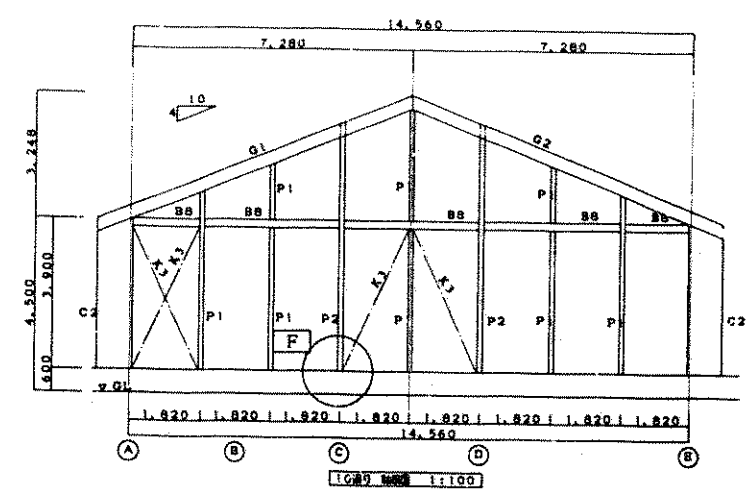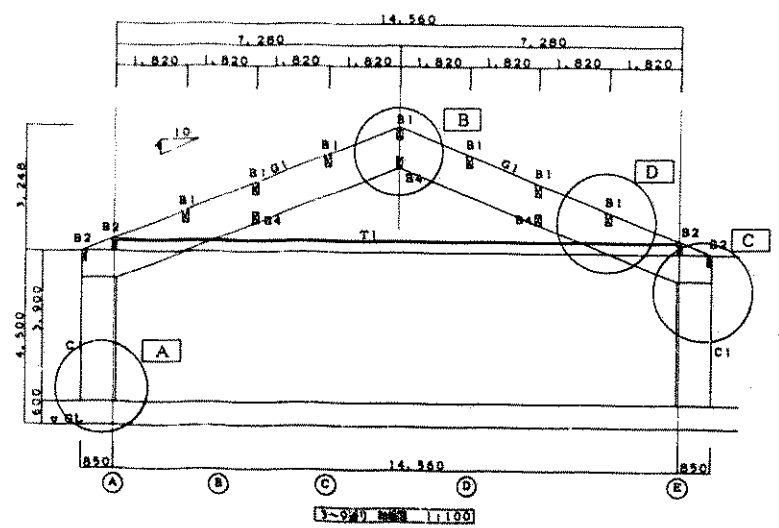

 有限会社 合同建築事務所 福井県鯖江市 0776-32-4332 (代)	一般建築士事務所 福井県知事 第1-24号	
	管理建築士 中谷英樹 建築大臣 第92237号	


大野東高校 武道場






羽水高校 武道場



年度別		工事名		図面番号	
13		羽水高校 武道場 建築工事		28	
分年度	8	1	20	軸組図	49
年	月	日	点	組	図
福井県土木部 営繕課					技
審 事 主 任 審 査					技


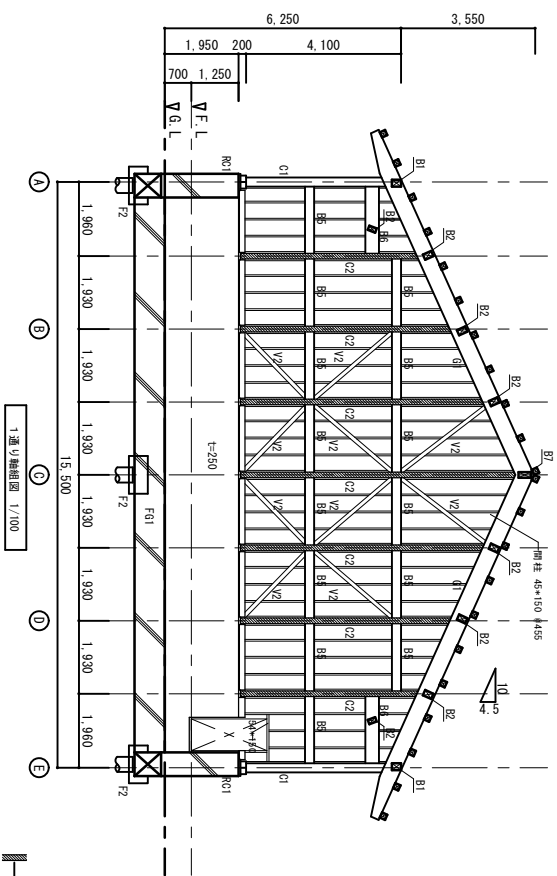


鉄骨十形鋼

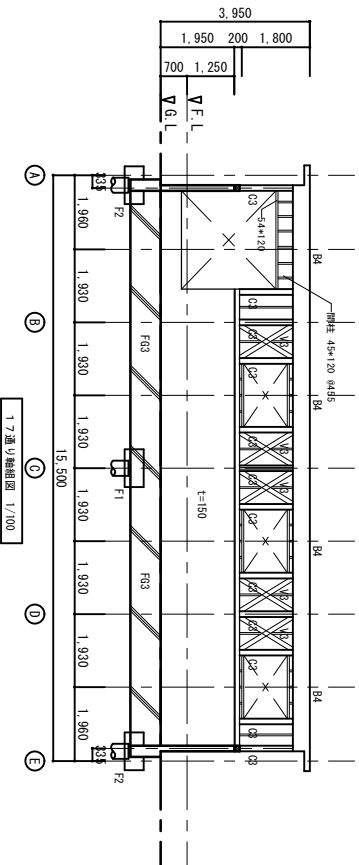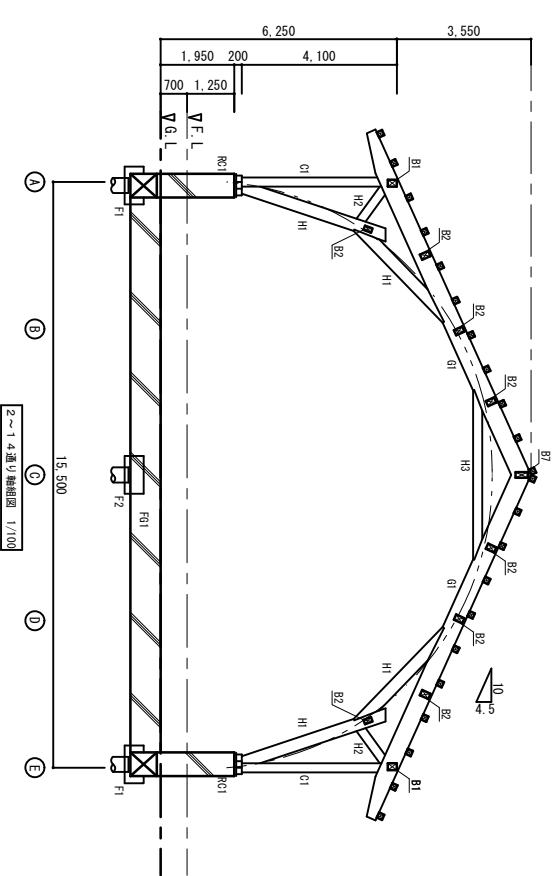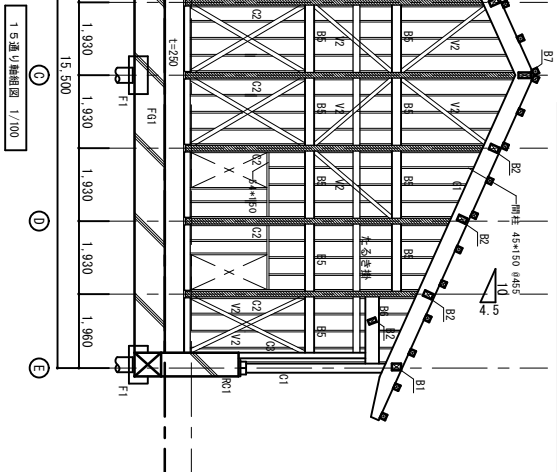

工事名称		図面名称	
羽水高校 武道場 建設工事		軸組図 1	
目付		協同組合	
13		奥越前建築設計監理協会	
縮尺		一般建築士事務所・知事登録第いー695号	
1:100		松田 文二郎	
設計担当者		図面名称	
		協同組合 奥越前建築設計監理協会	

年度別		羽水高校 武道場 建築工事		図面番号
13	分年度	8	1 2 0	29
年	月	日	軸 組 図 2	49
福井県土木部営繕課				設計社

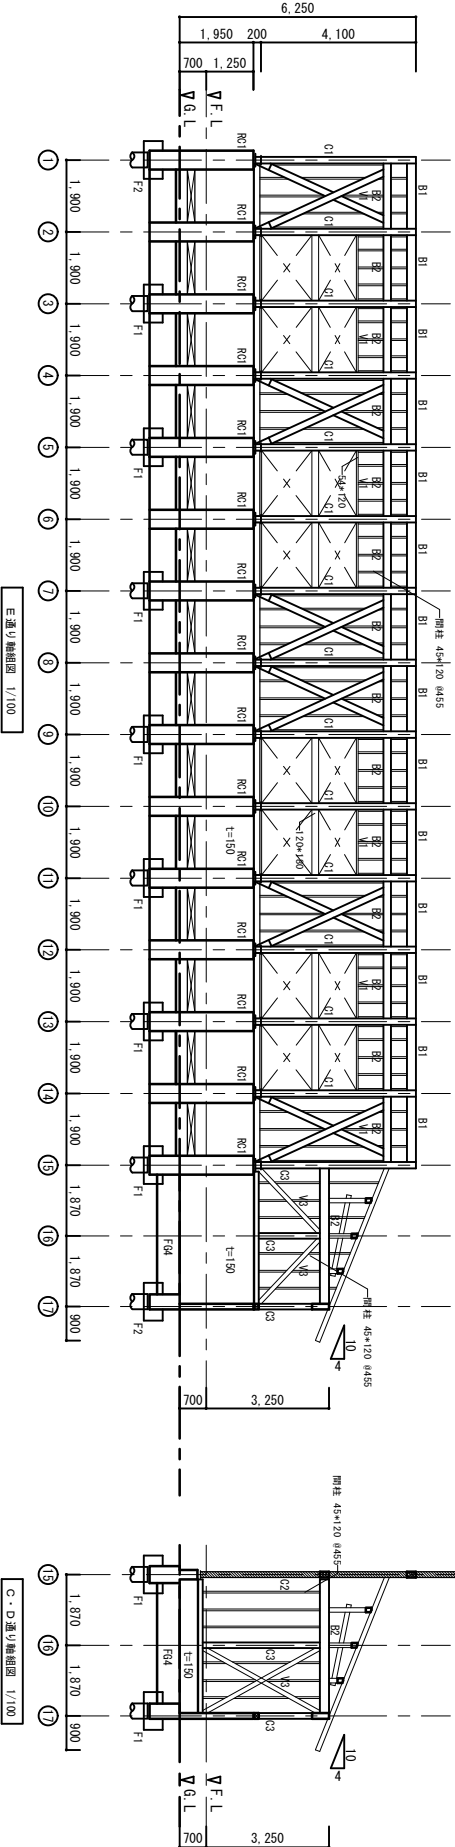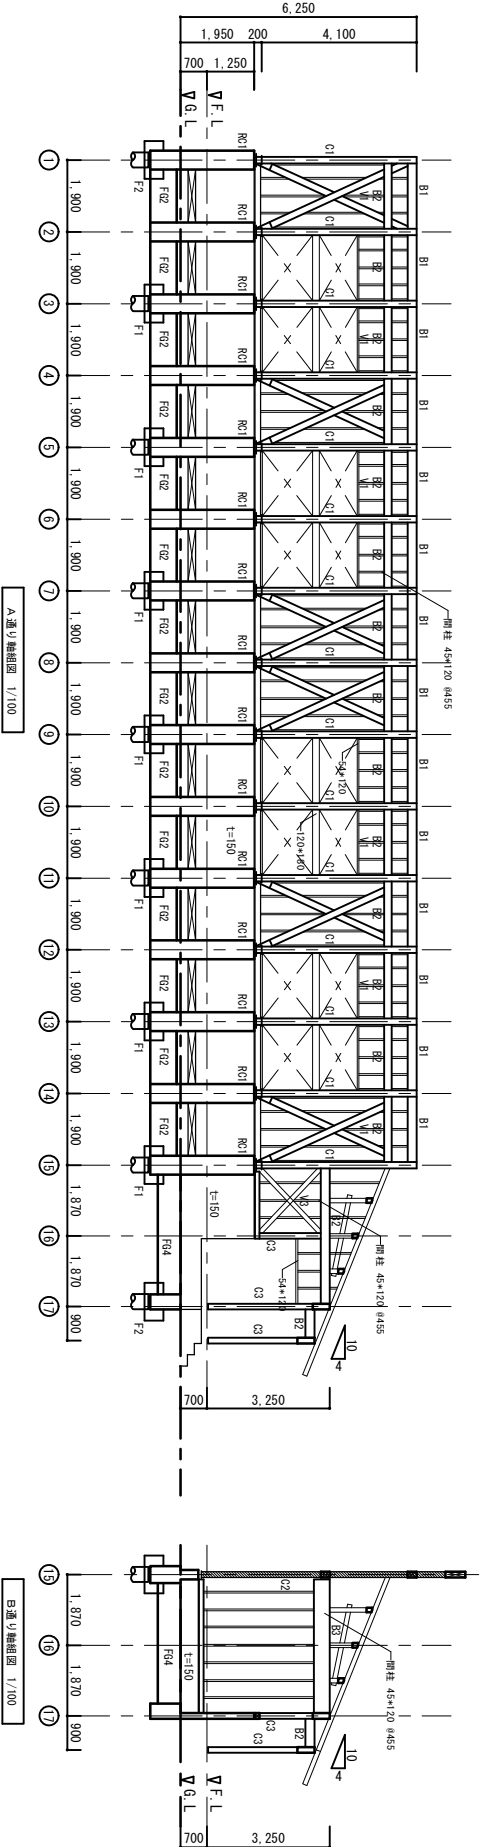

工事名称		目付	協同組合	一級建築士 第135355号	図面名称
羽水高校 武道場 建設工事		13	奥越前建築設計監理協会	一級建築士事務所・知事登録第Ⅰ—695号	松田 文二 郎
軸 組 図 2		縮尺	設計担当者		
		1:100			
		1:1			

協同組合 奥越前建築設計監理協会