



# 高倉山(屈岨)林道外10維持修繕業務

2.80 km (3m)

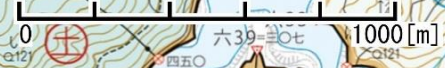


1:20,000

凡例	
除草工箇所	

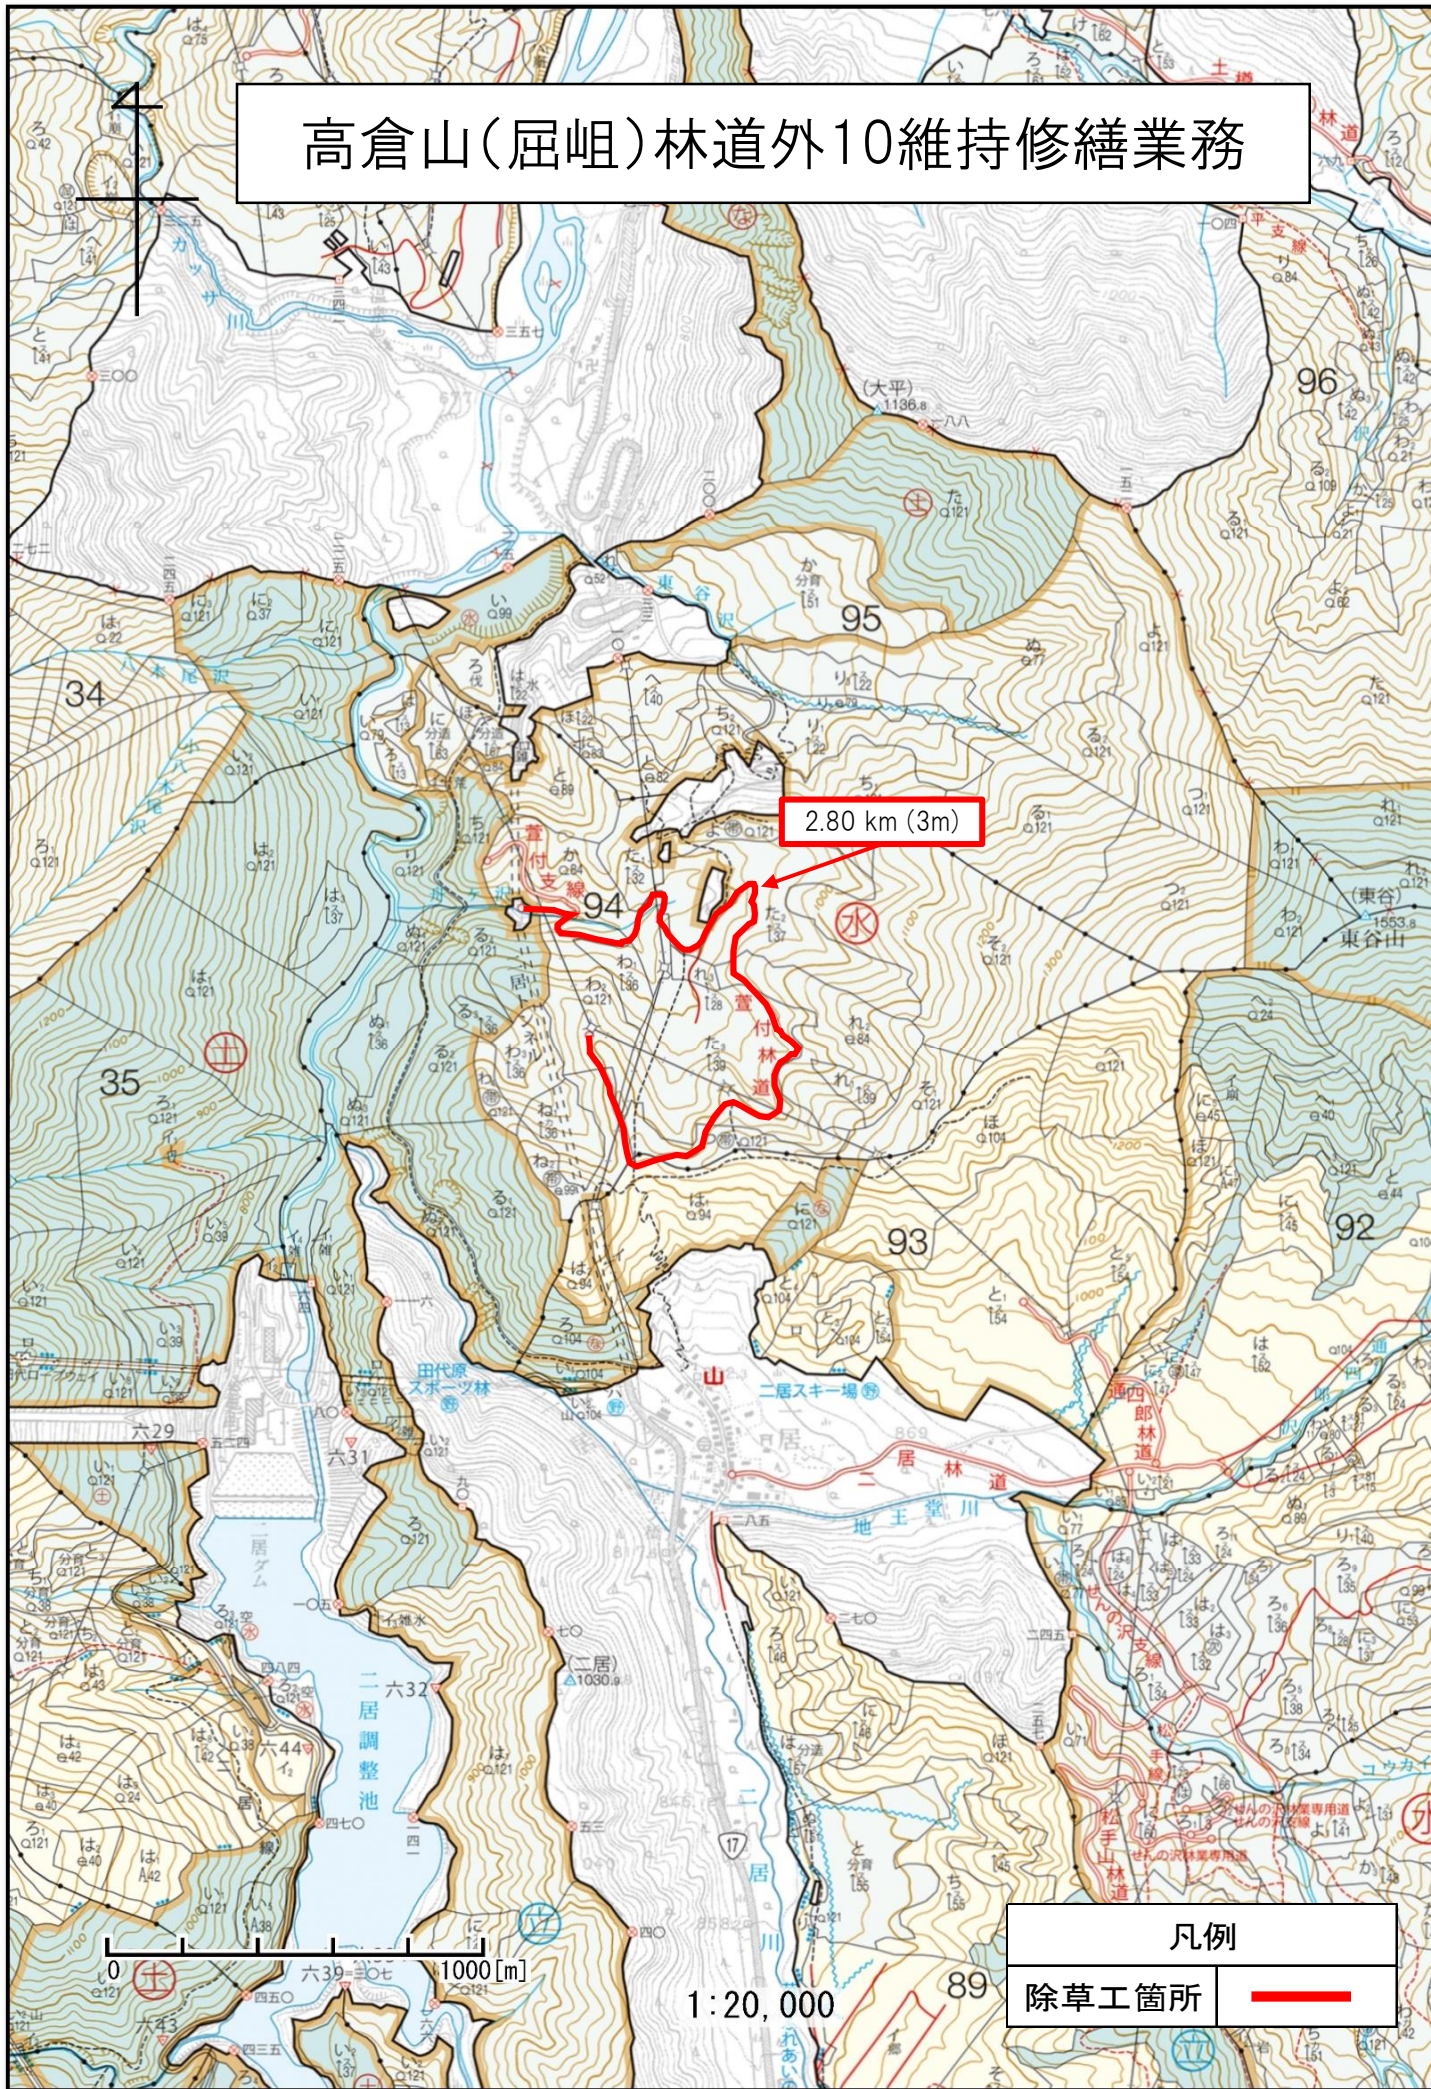

# 高倉山(屈岨)林道外10維持修繕業務

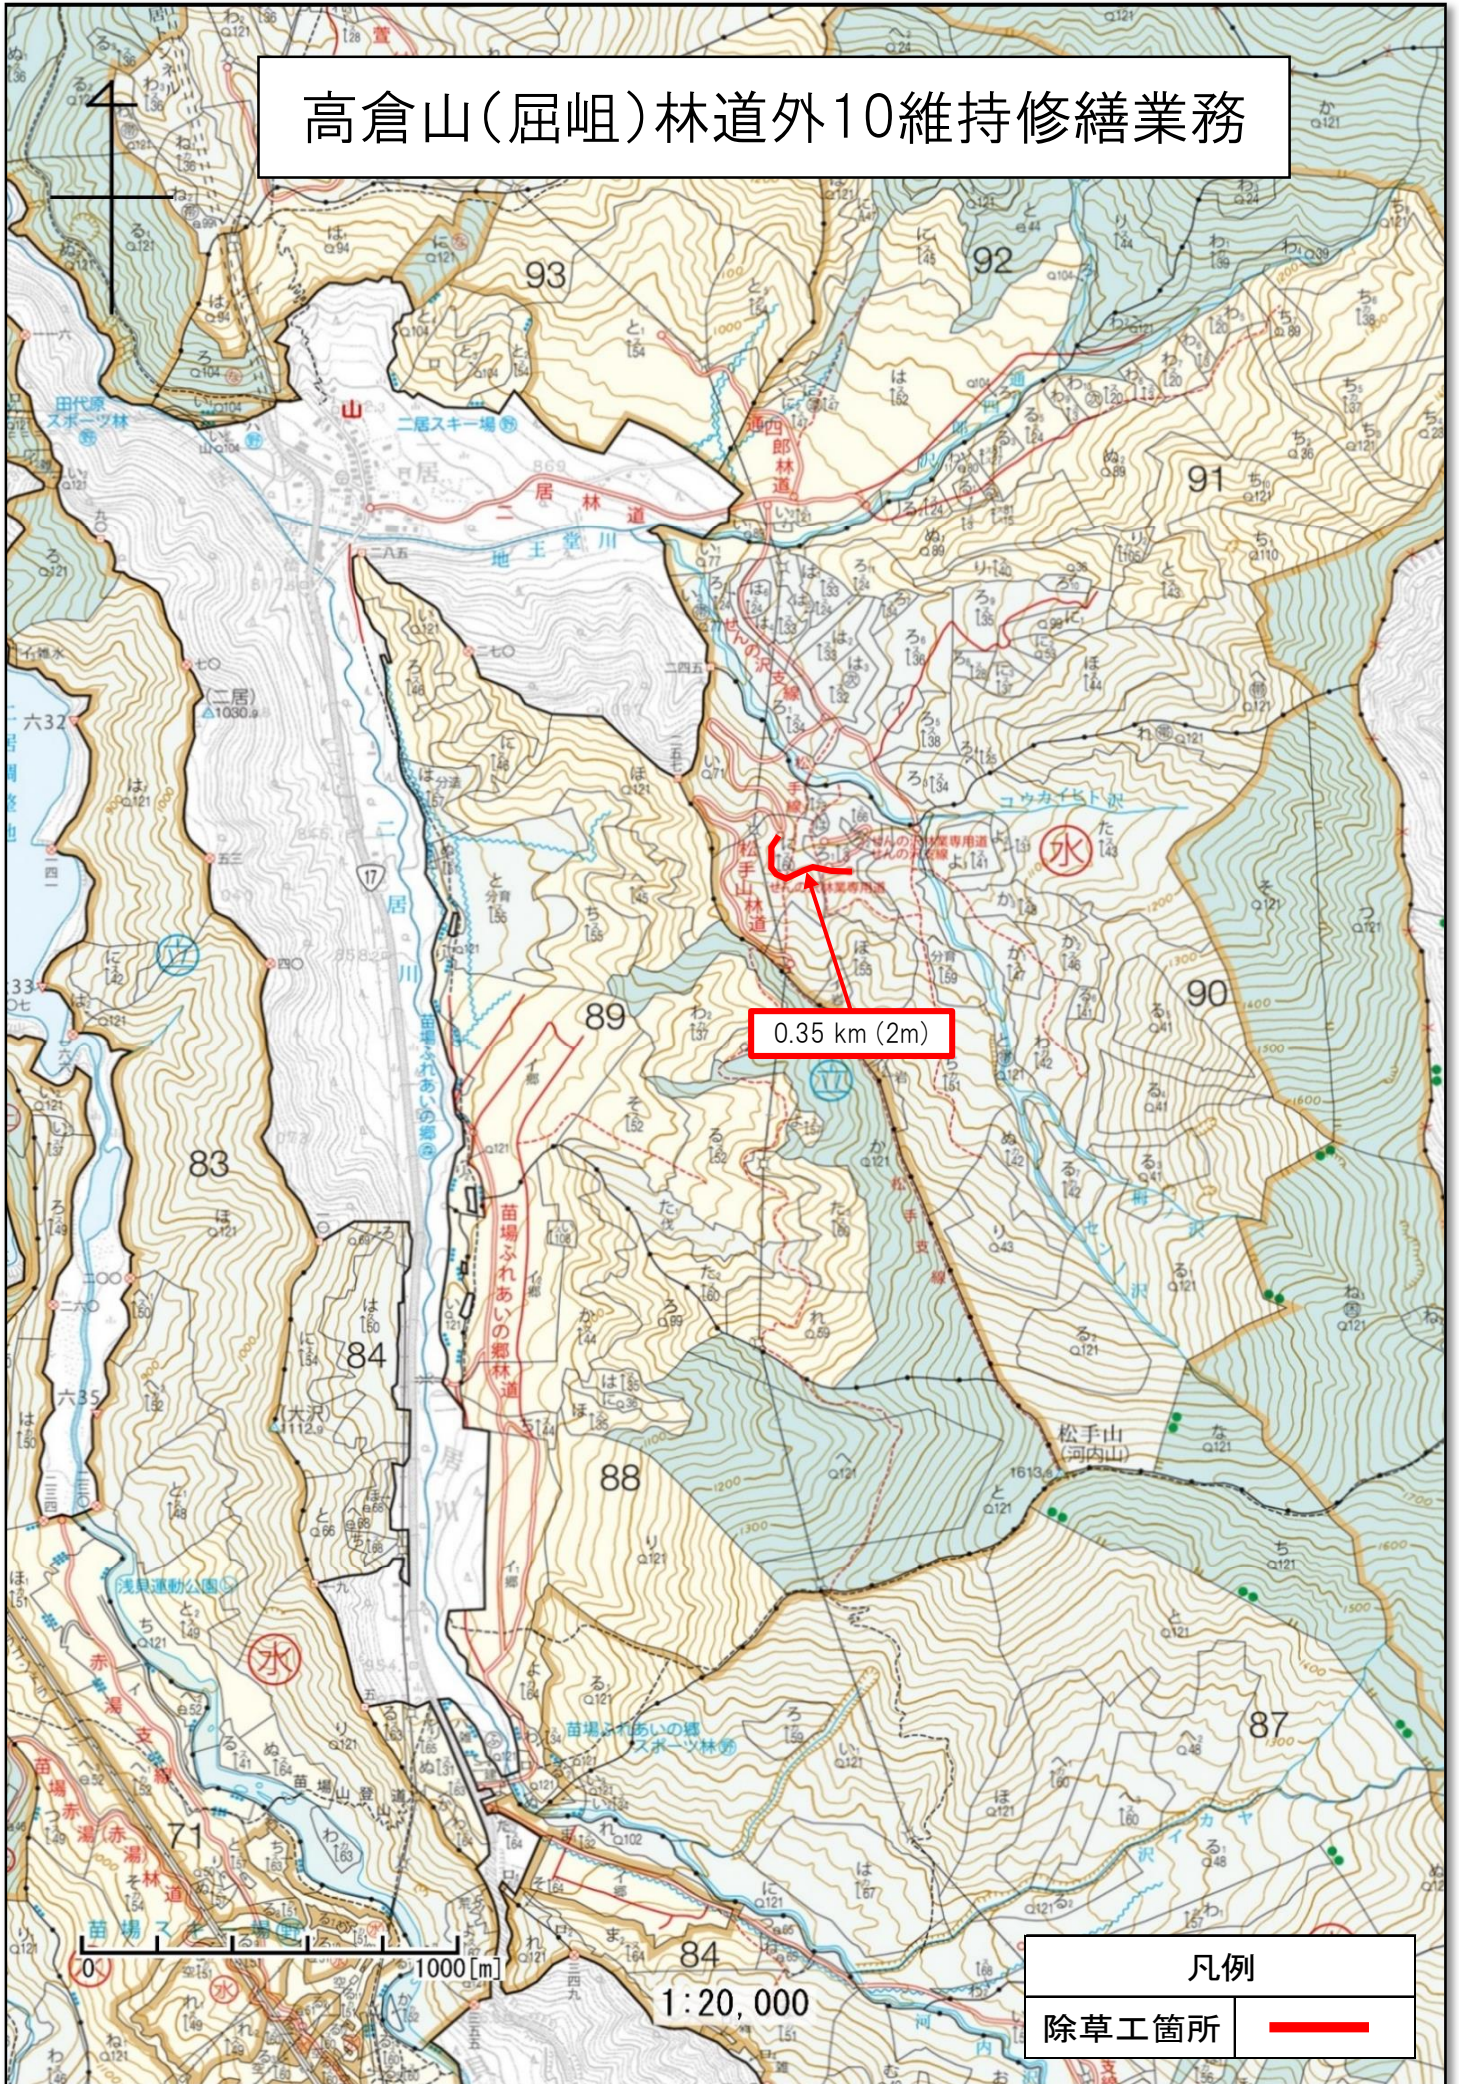

# 高倉山(屈咀)林道外10維持修繕業務

