
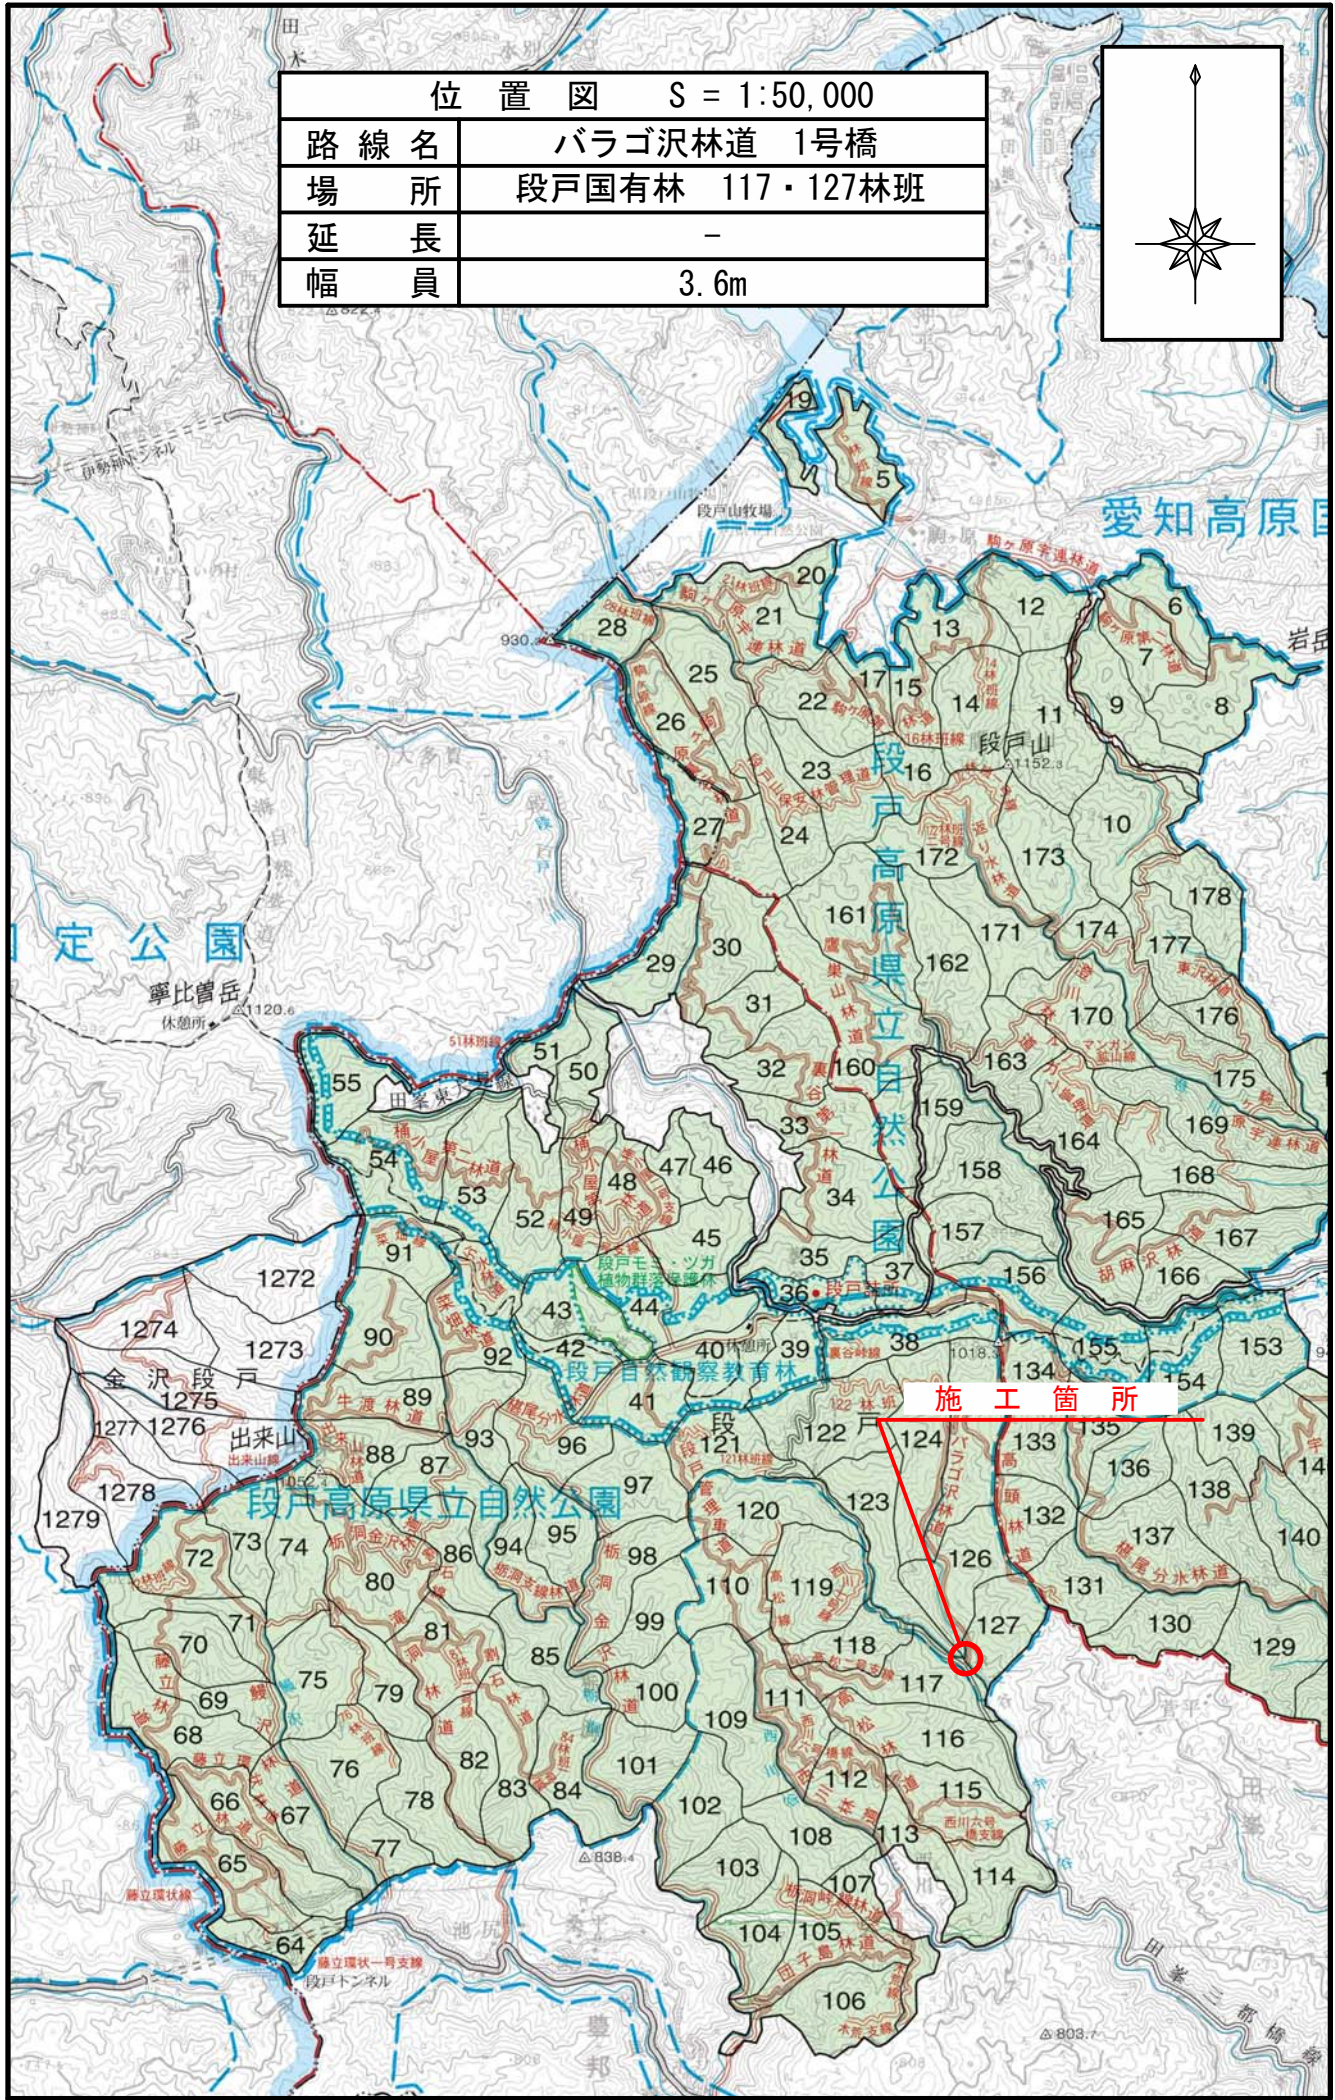


位置図 S = 1:50,000	
路線名	バラゴ沢林道 1号橋
場所	段戸国有林 117・127林班
延長	-
幅員	3.6m

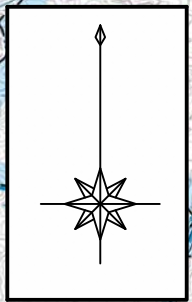

施工箇所