



飛騨川流域林道維持修繕工事
工事箇所位置図（１）
S=1/20,000

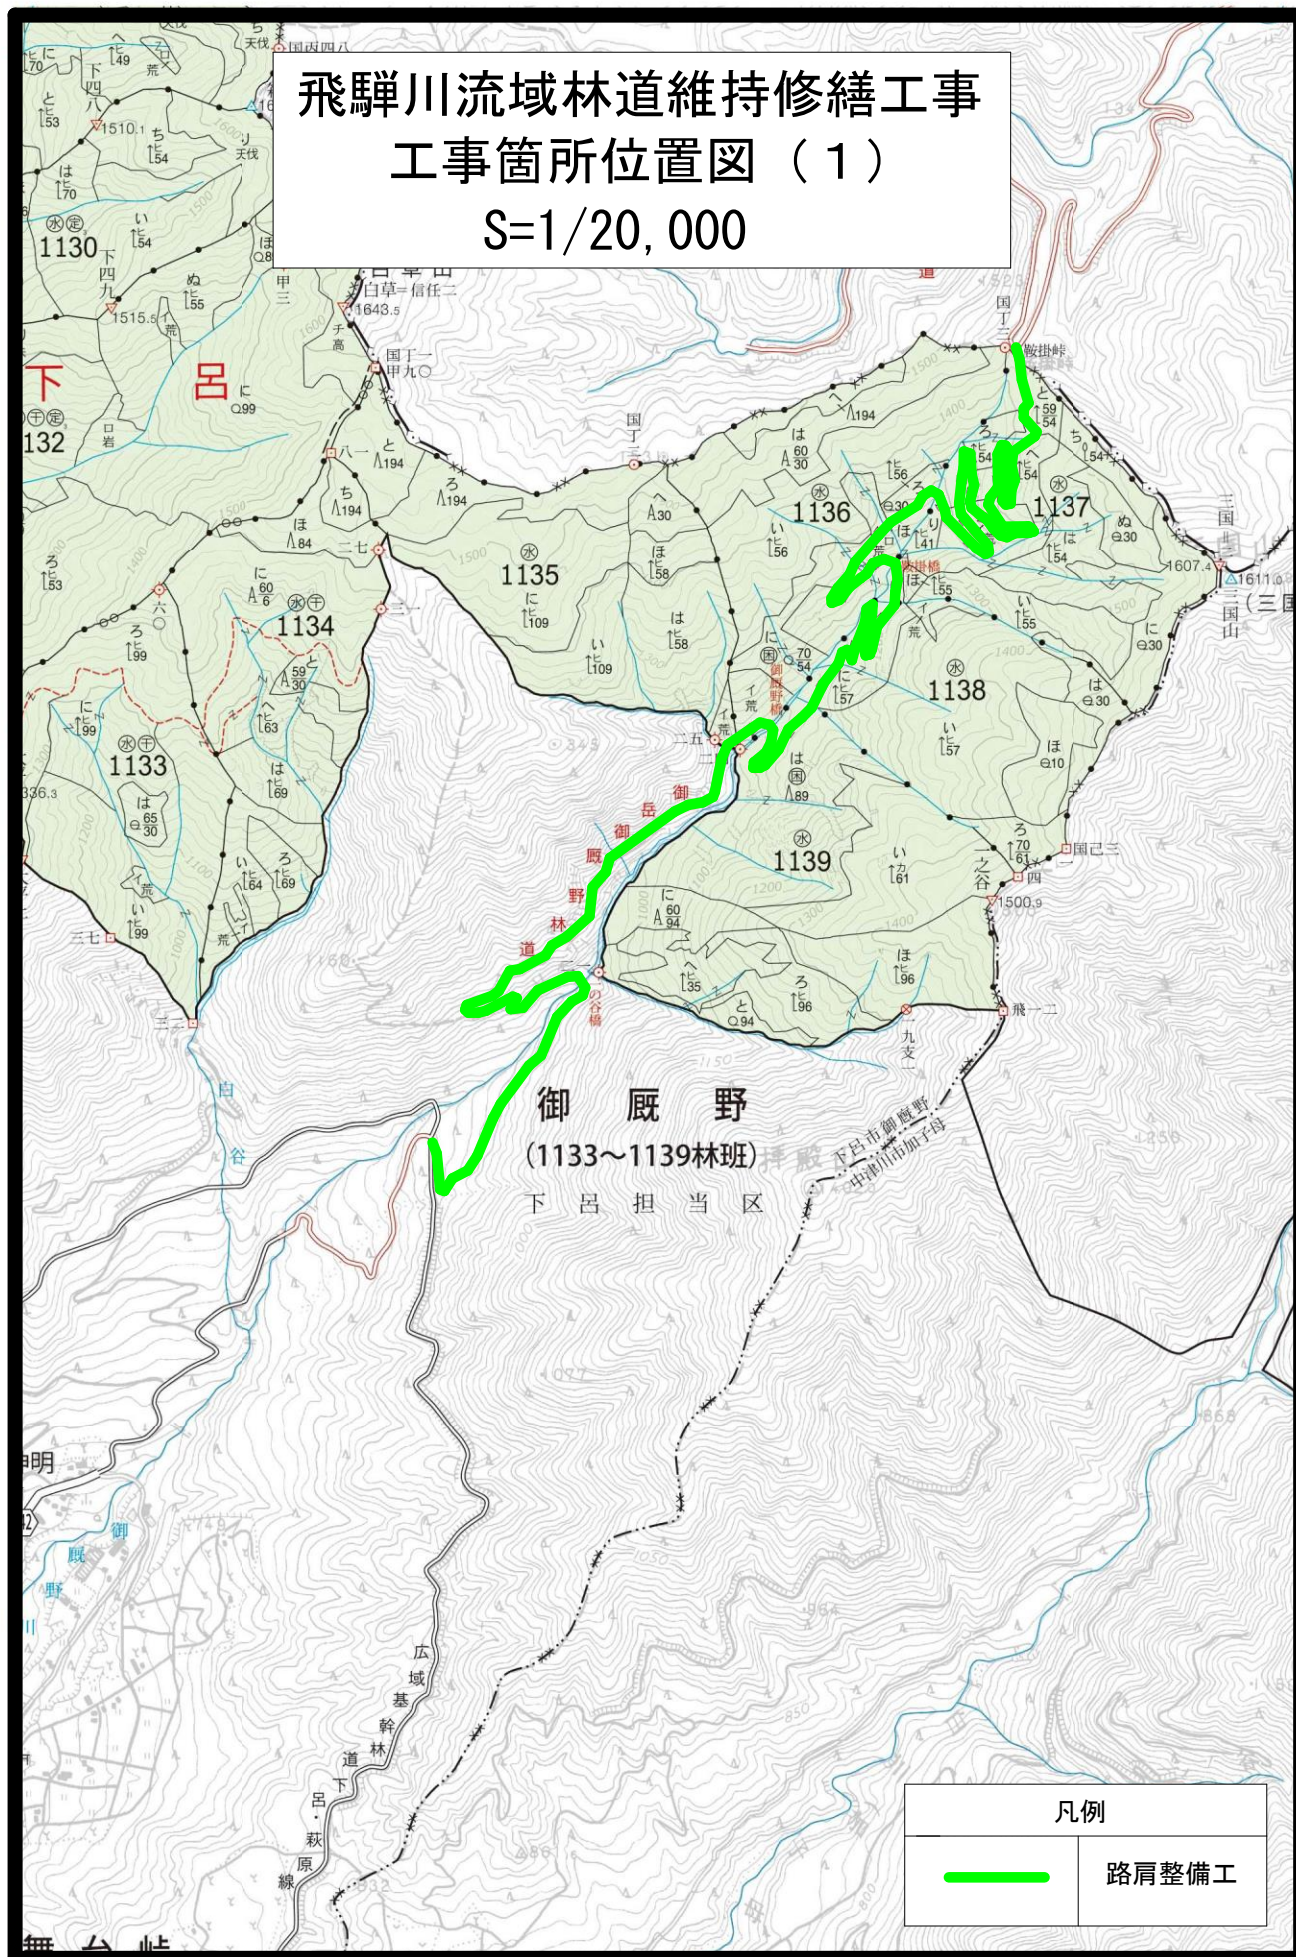


飛騨川流域林道維持修繕工事 工事箇所位置図（２）

S=1/20,000

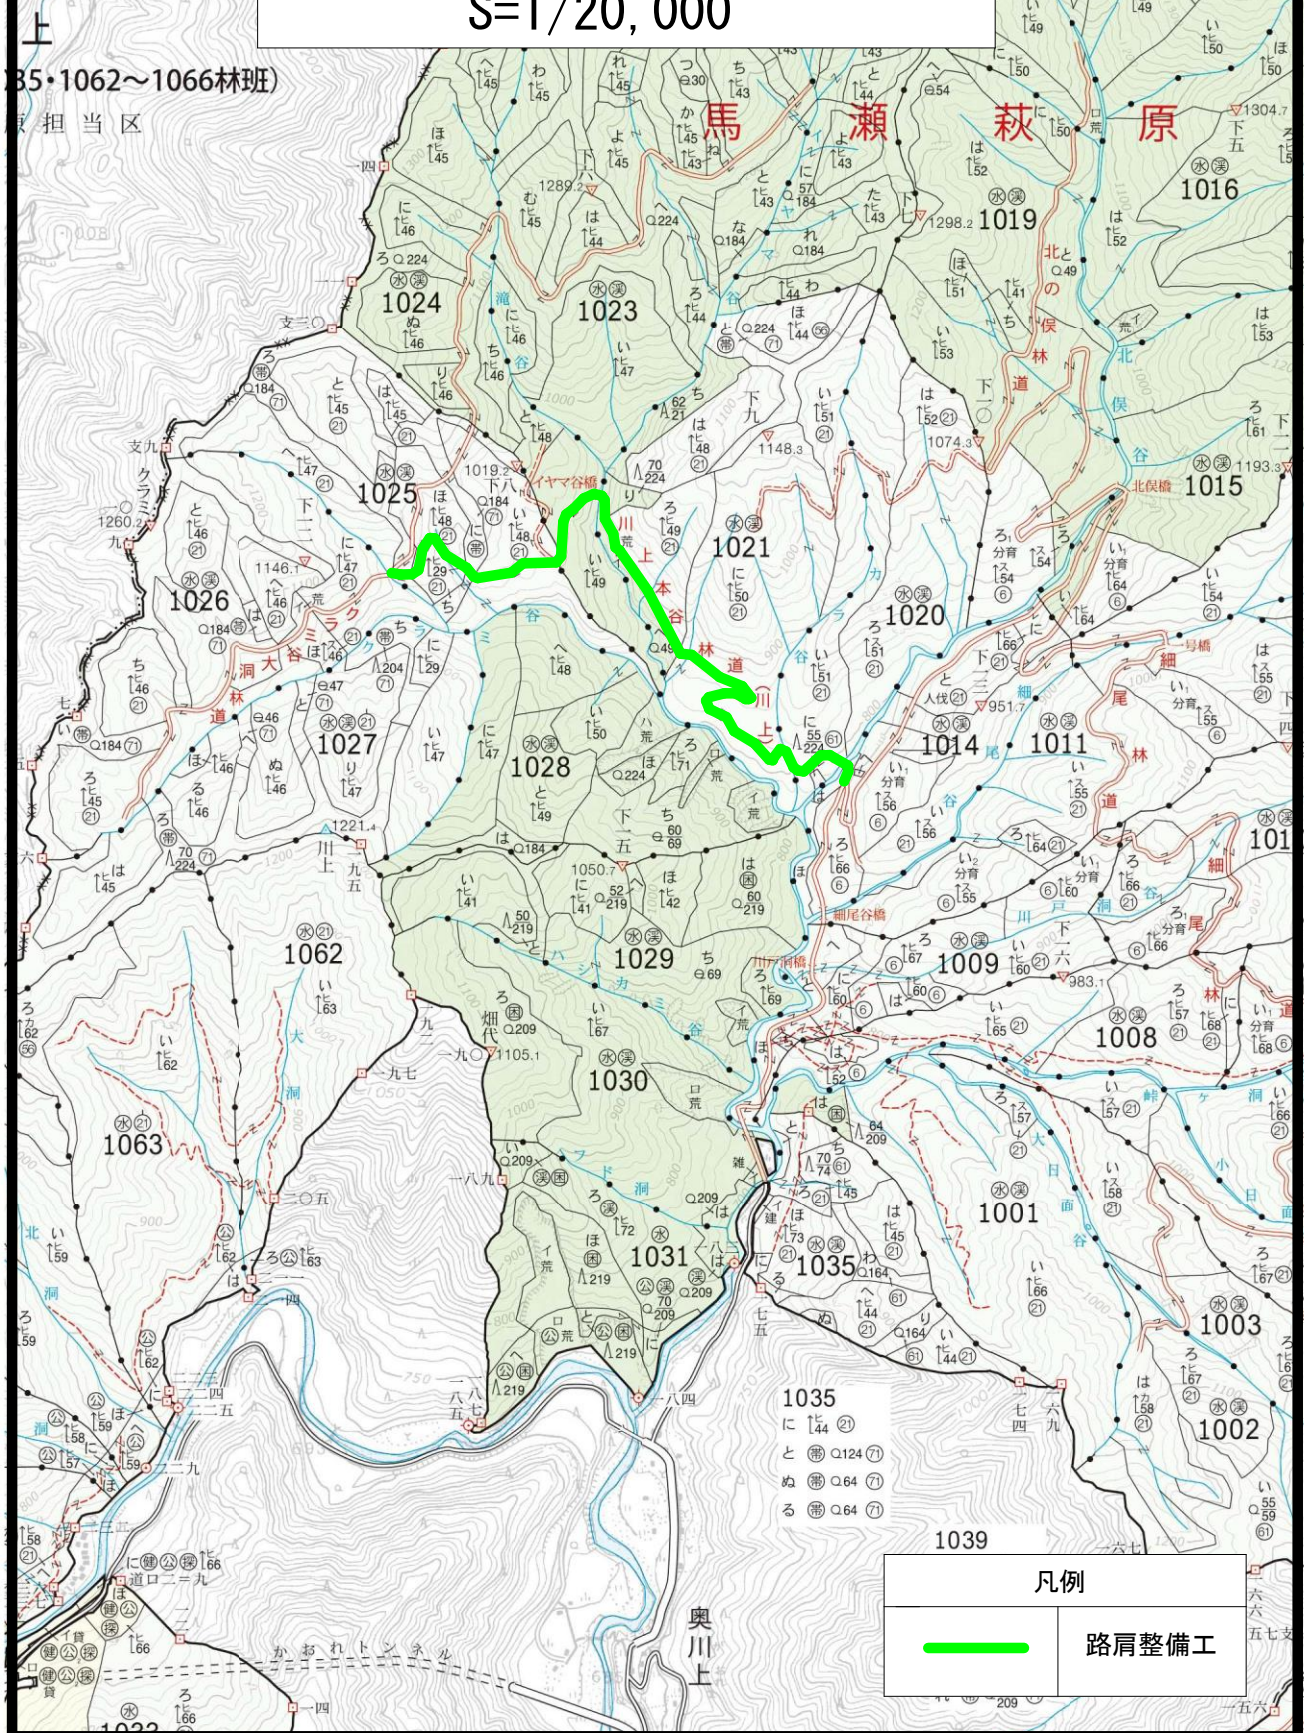

飛騨川流域林道維持修繕工事 工事箇所位置図（3）


S=1/20,000

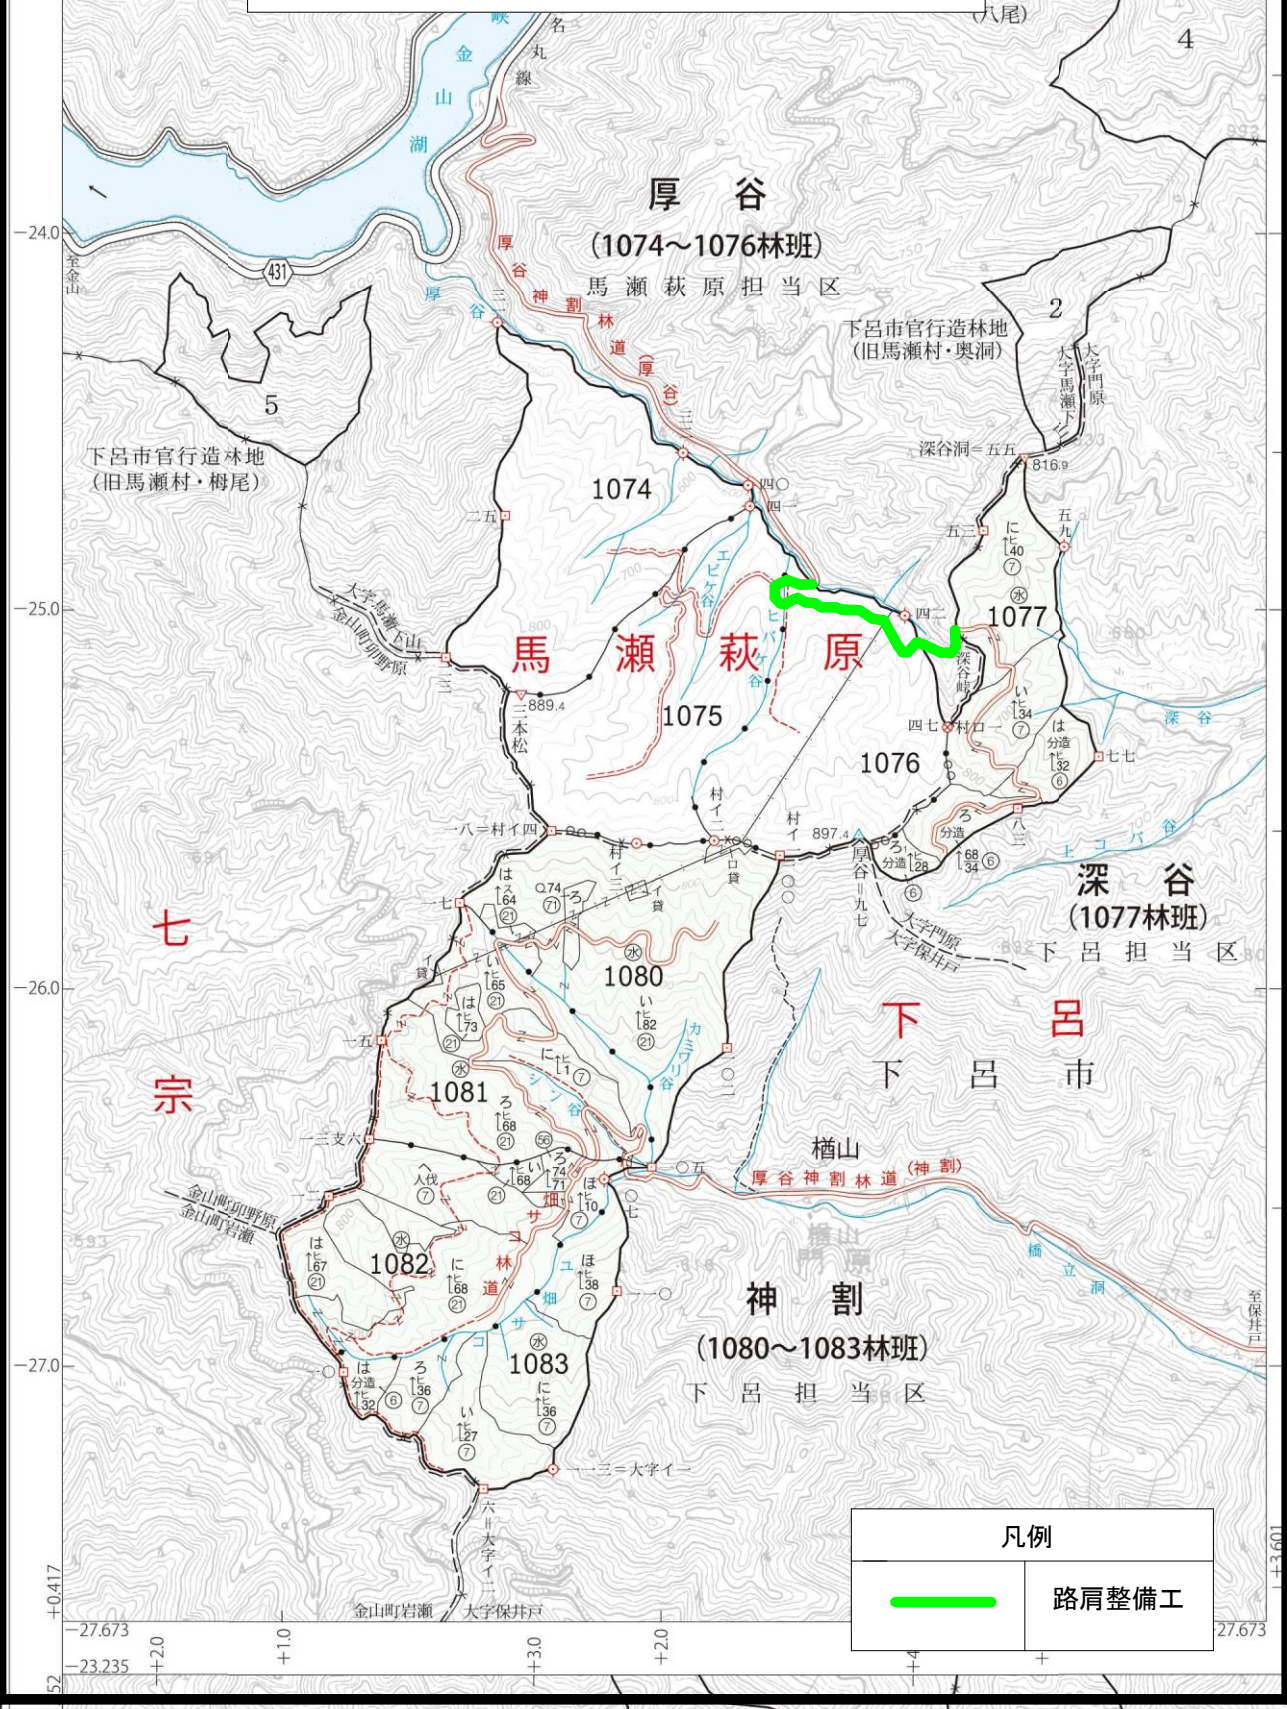

飛驒川流域林道維持修繕工事 工事箇所位置図（４）


S=1/20,000

萩原

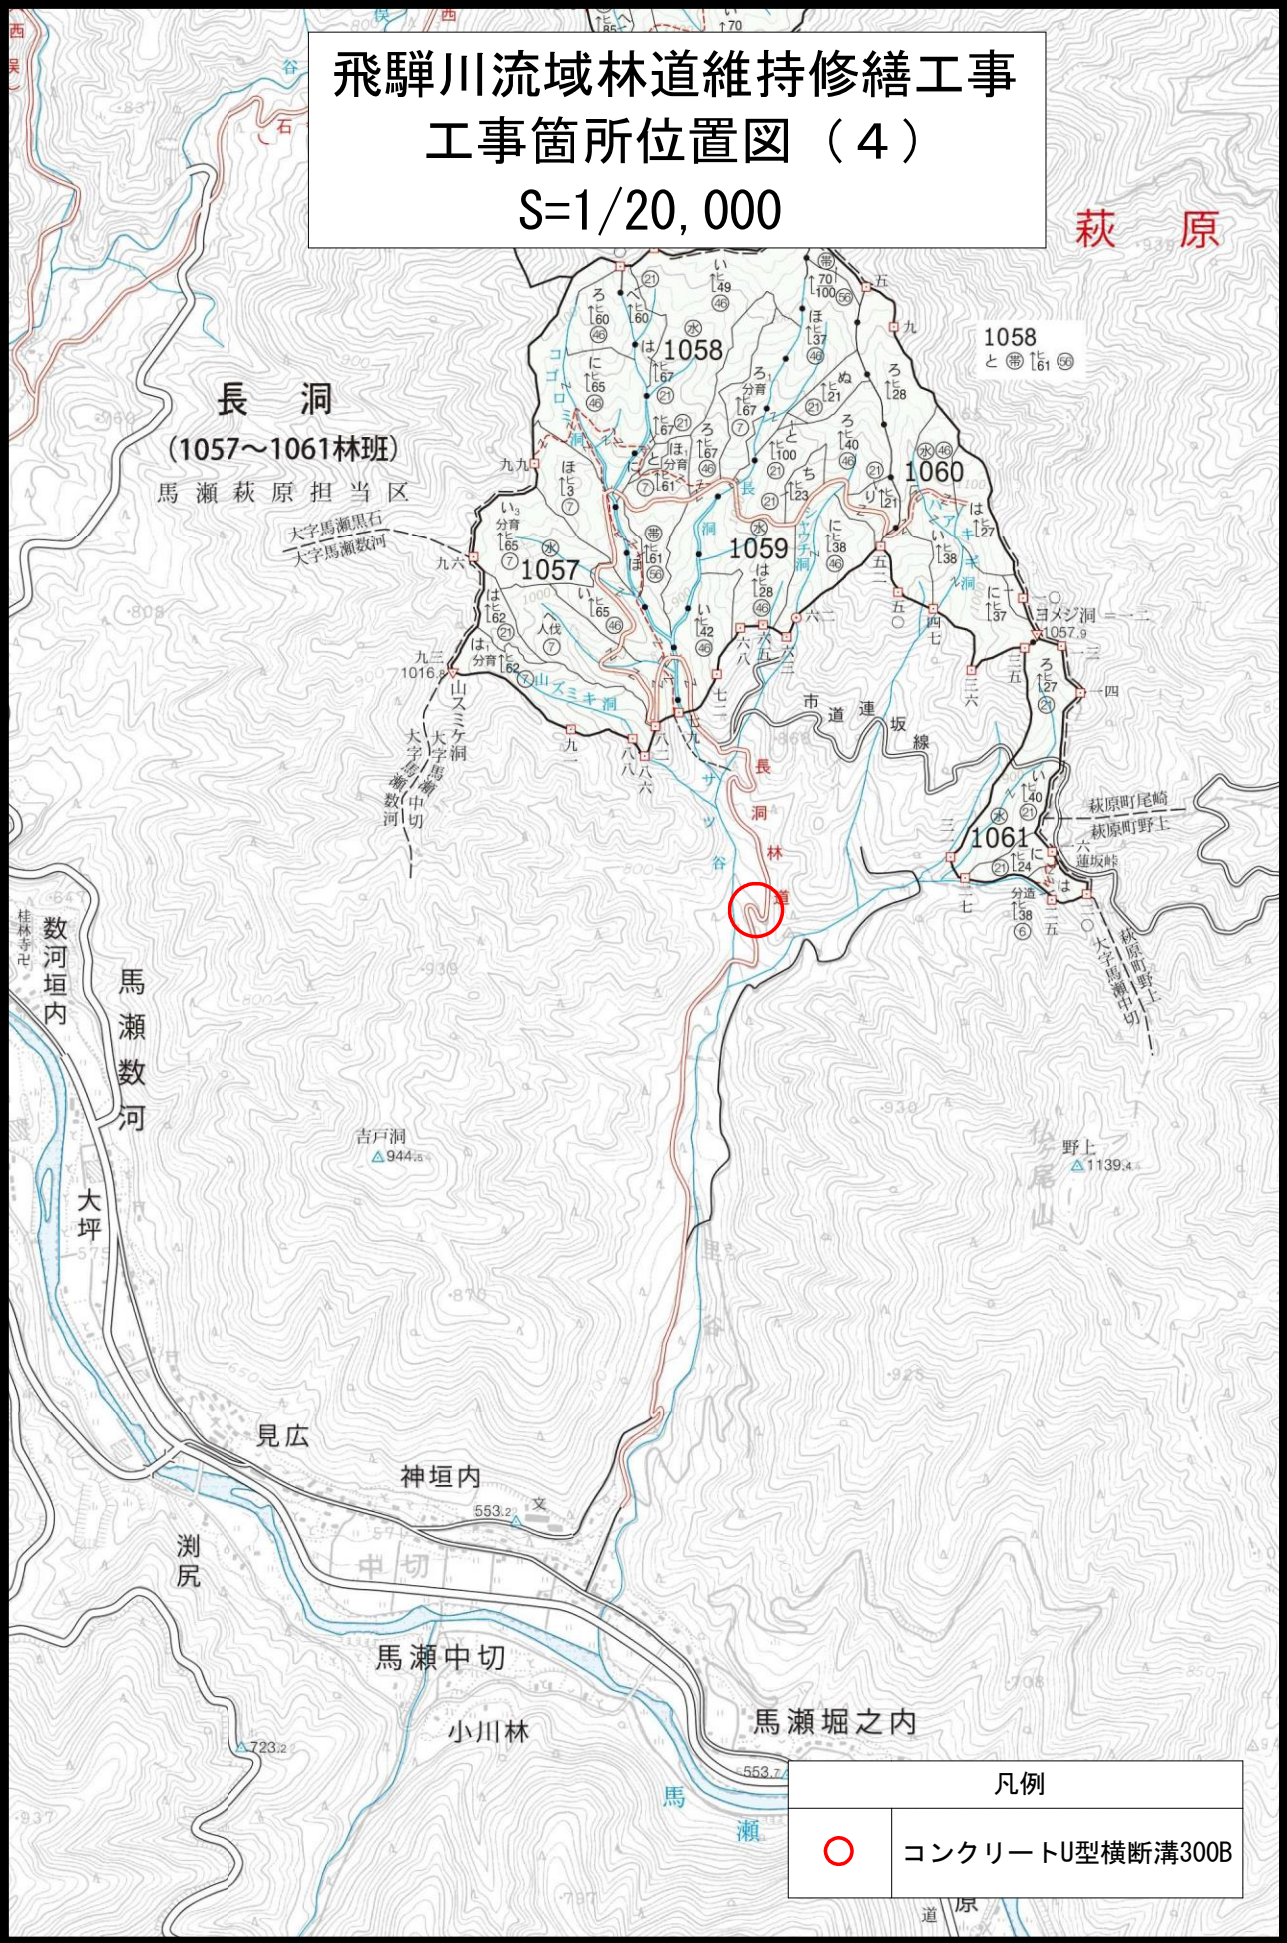

飛騨川流域林道維持修繕工事 工事箇所位置図（５）

S=1/20,000

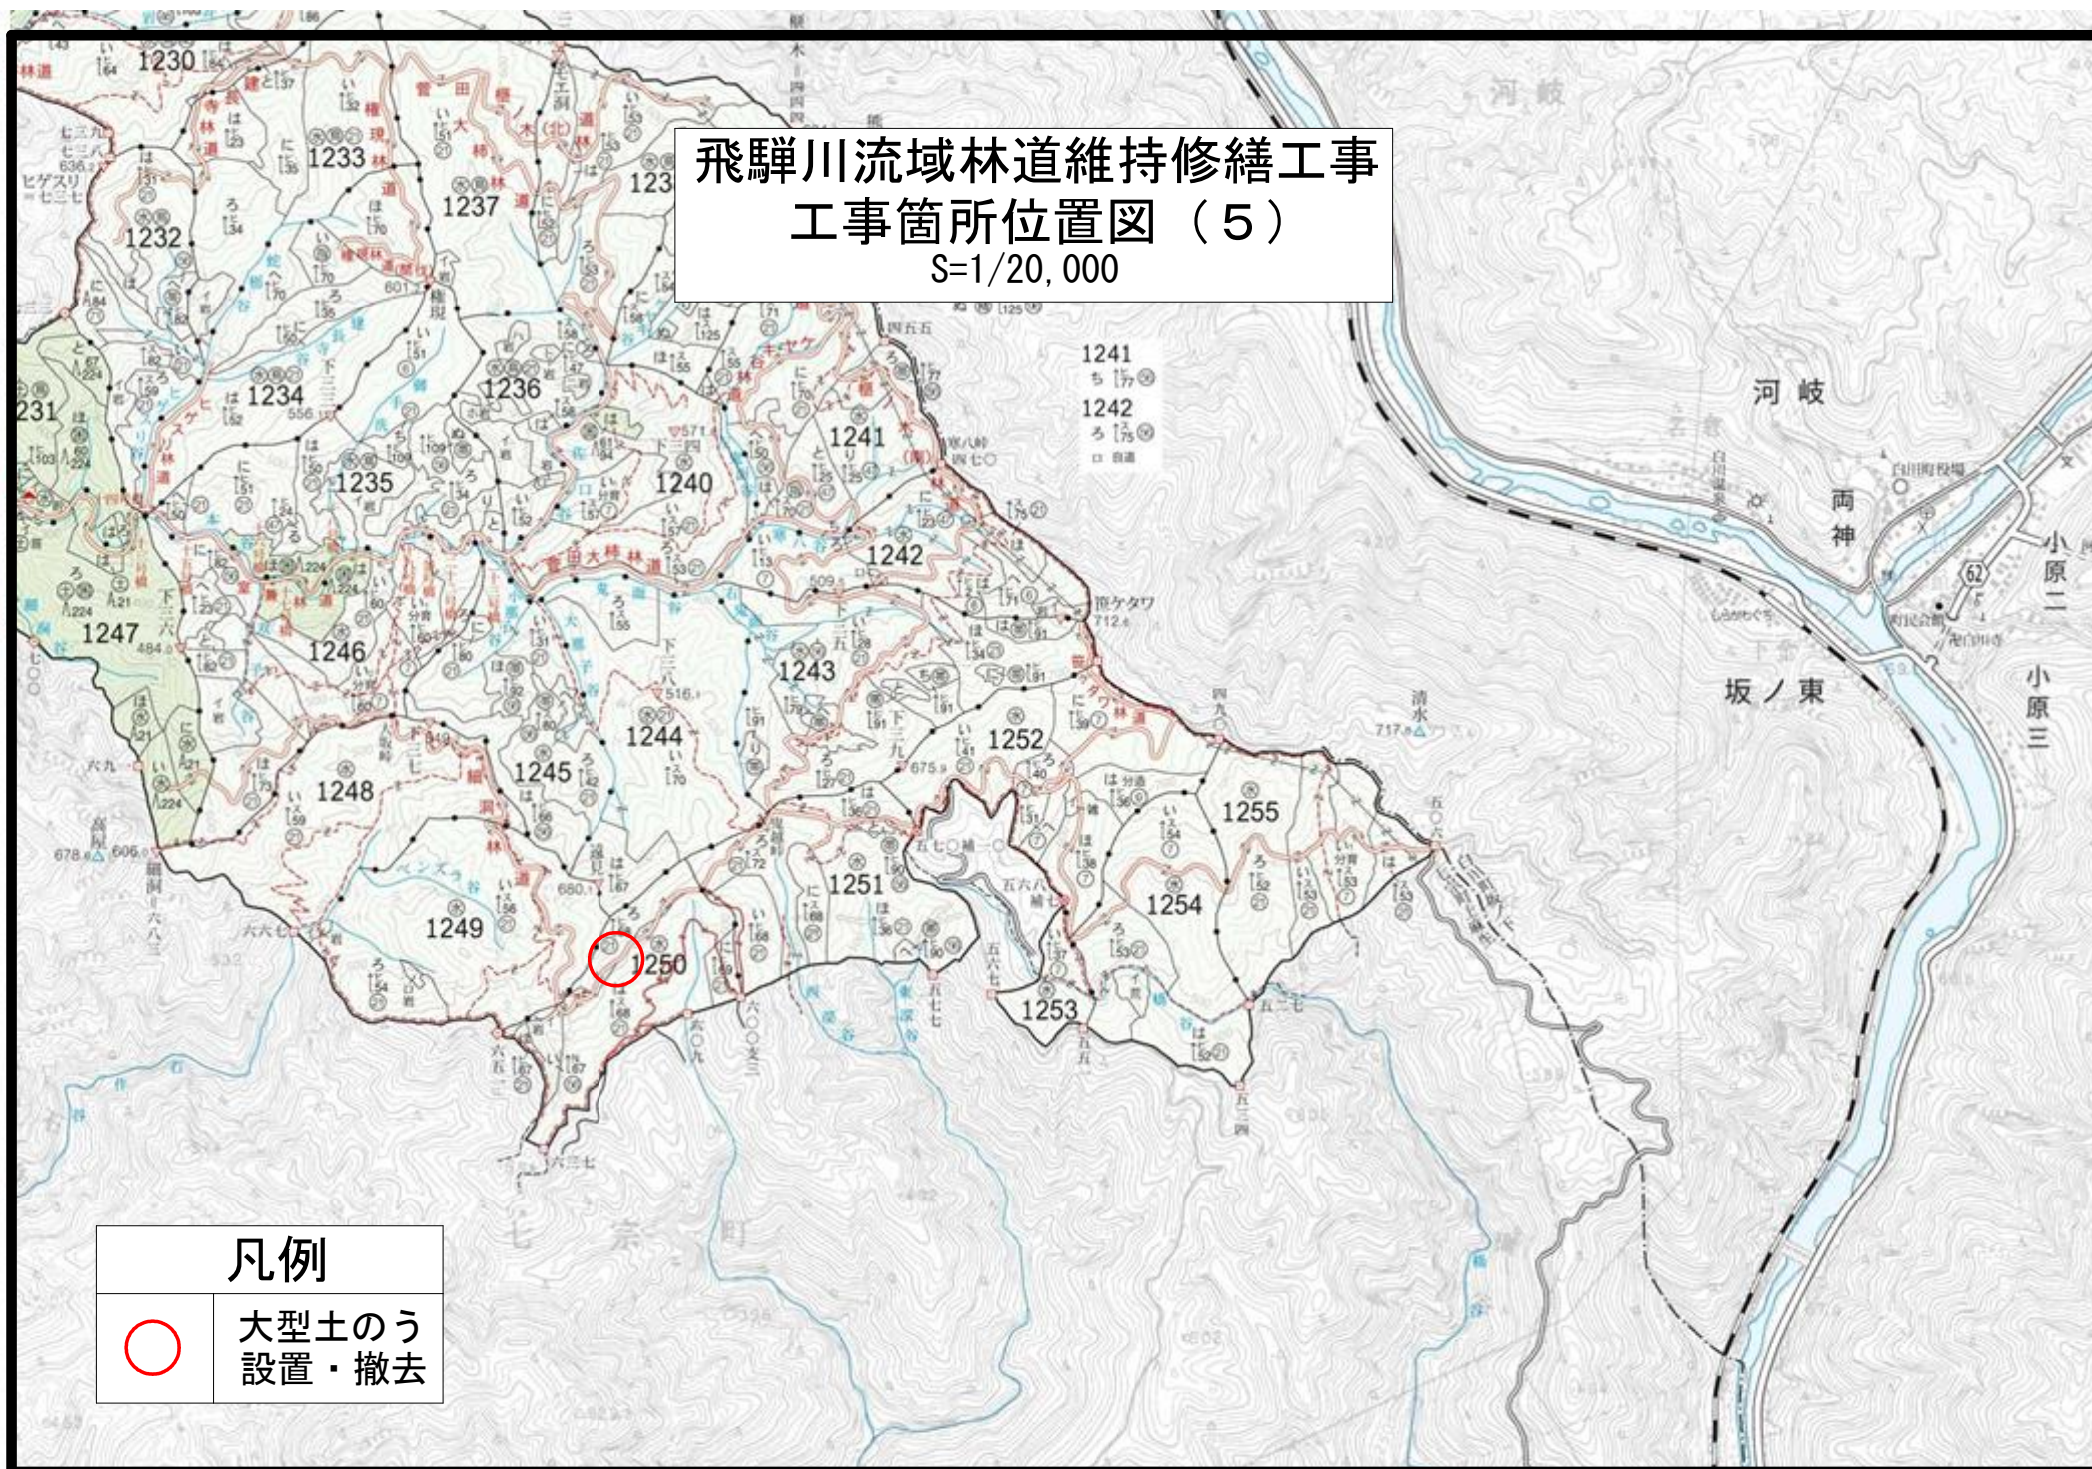

凡例



大型土のう
設置・撤去