



工事箇所位置図(1)
 高山地区路体改良工事
 S=1:20,000

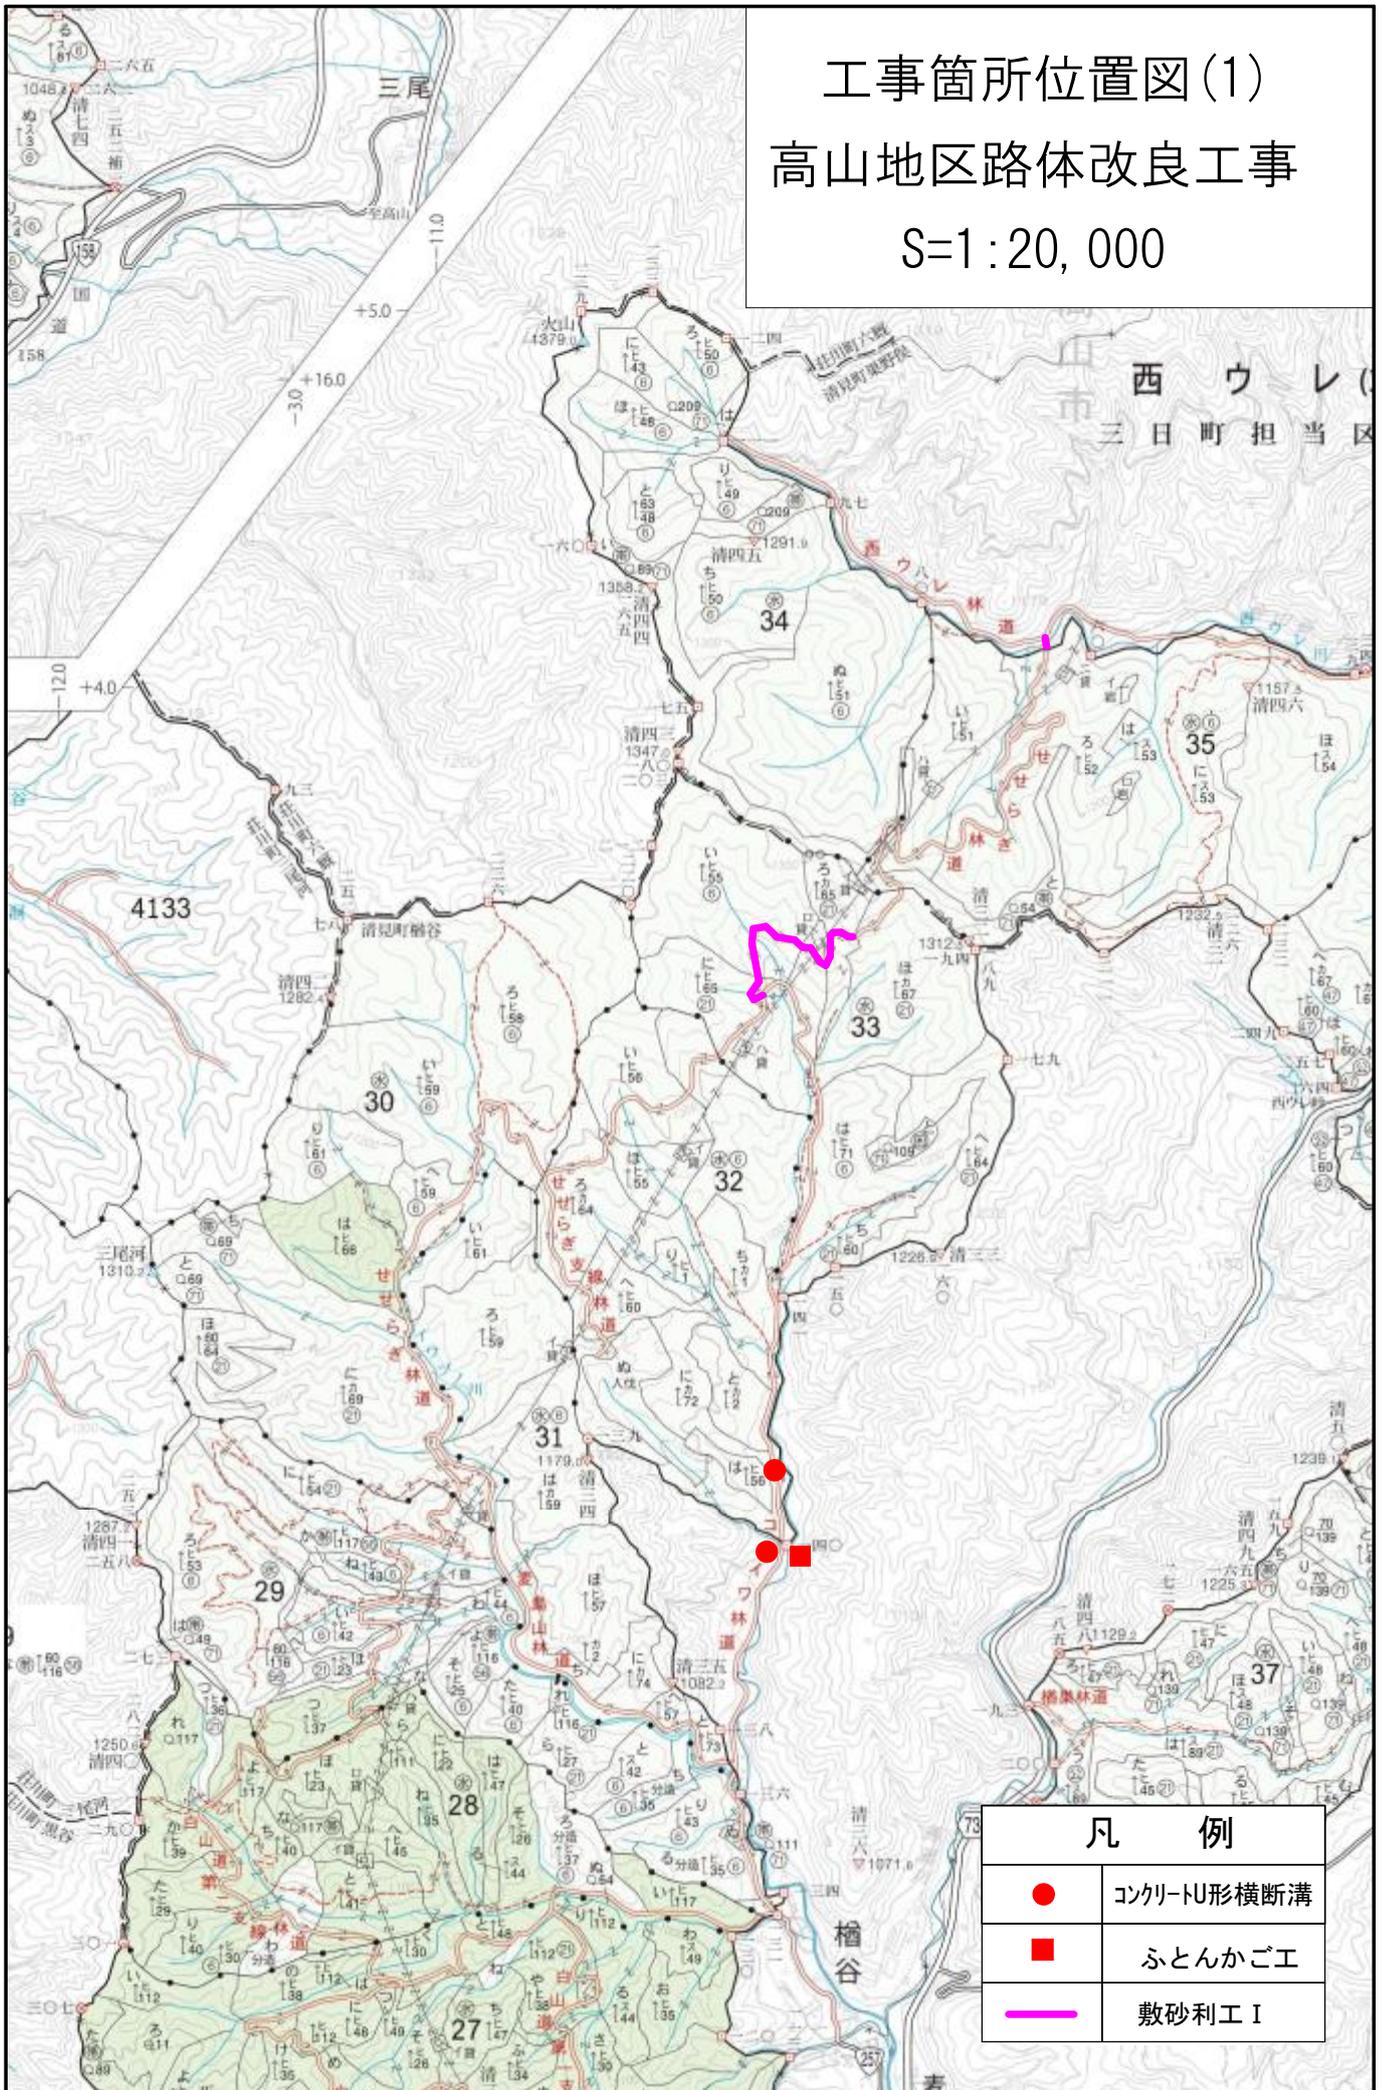


凡 例	
●	コンクリート形横断溝
■	ふとんかご工
—	敷砂利工 I

工事箇所位置図(2)
 高山地区路体改良工事
 S=1:20,000

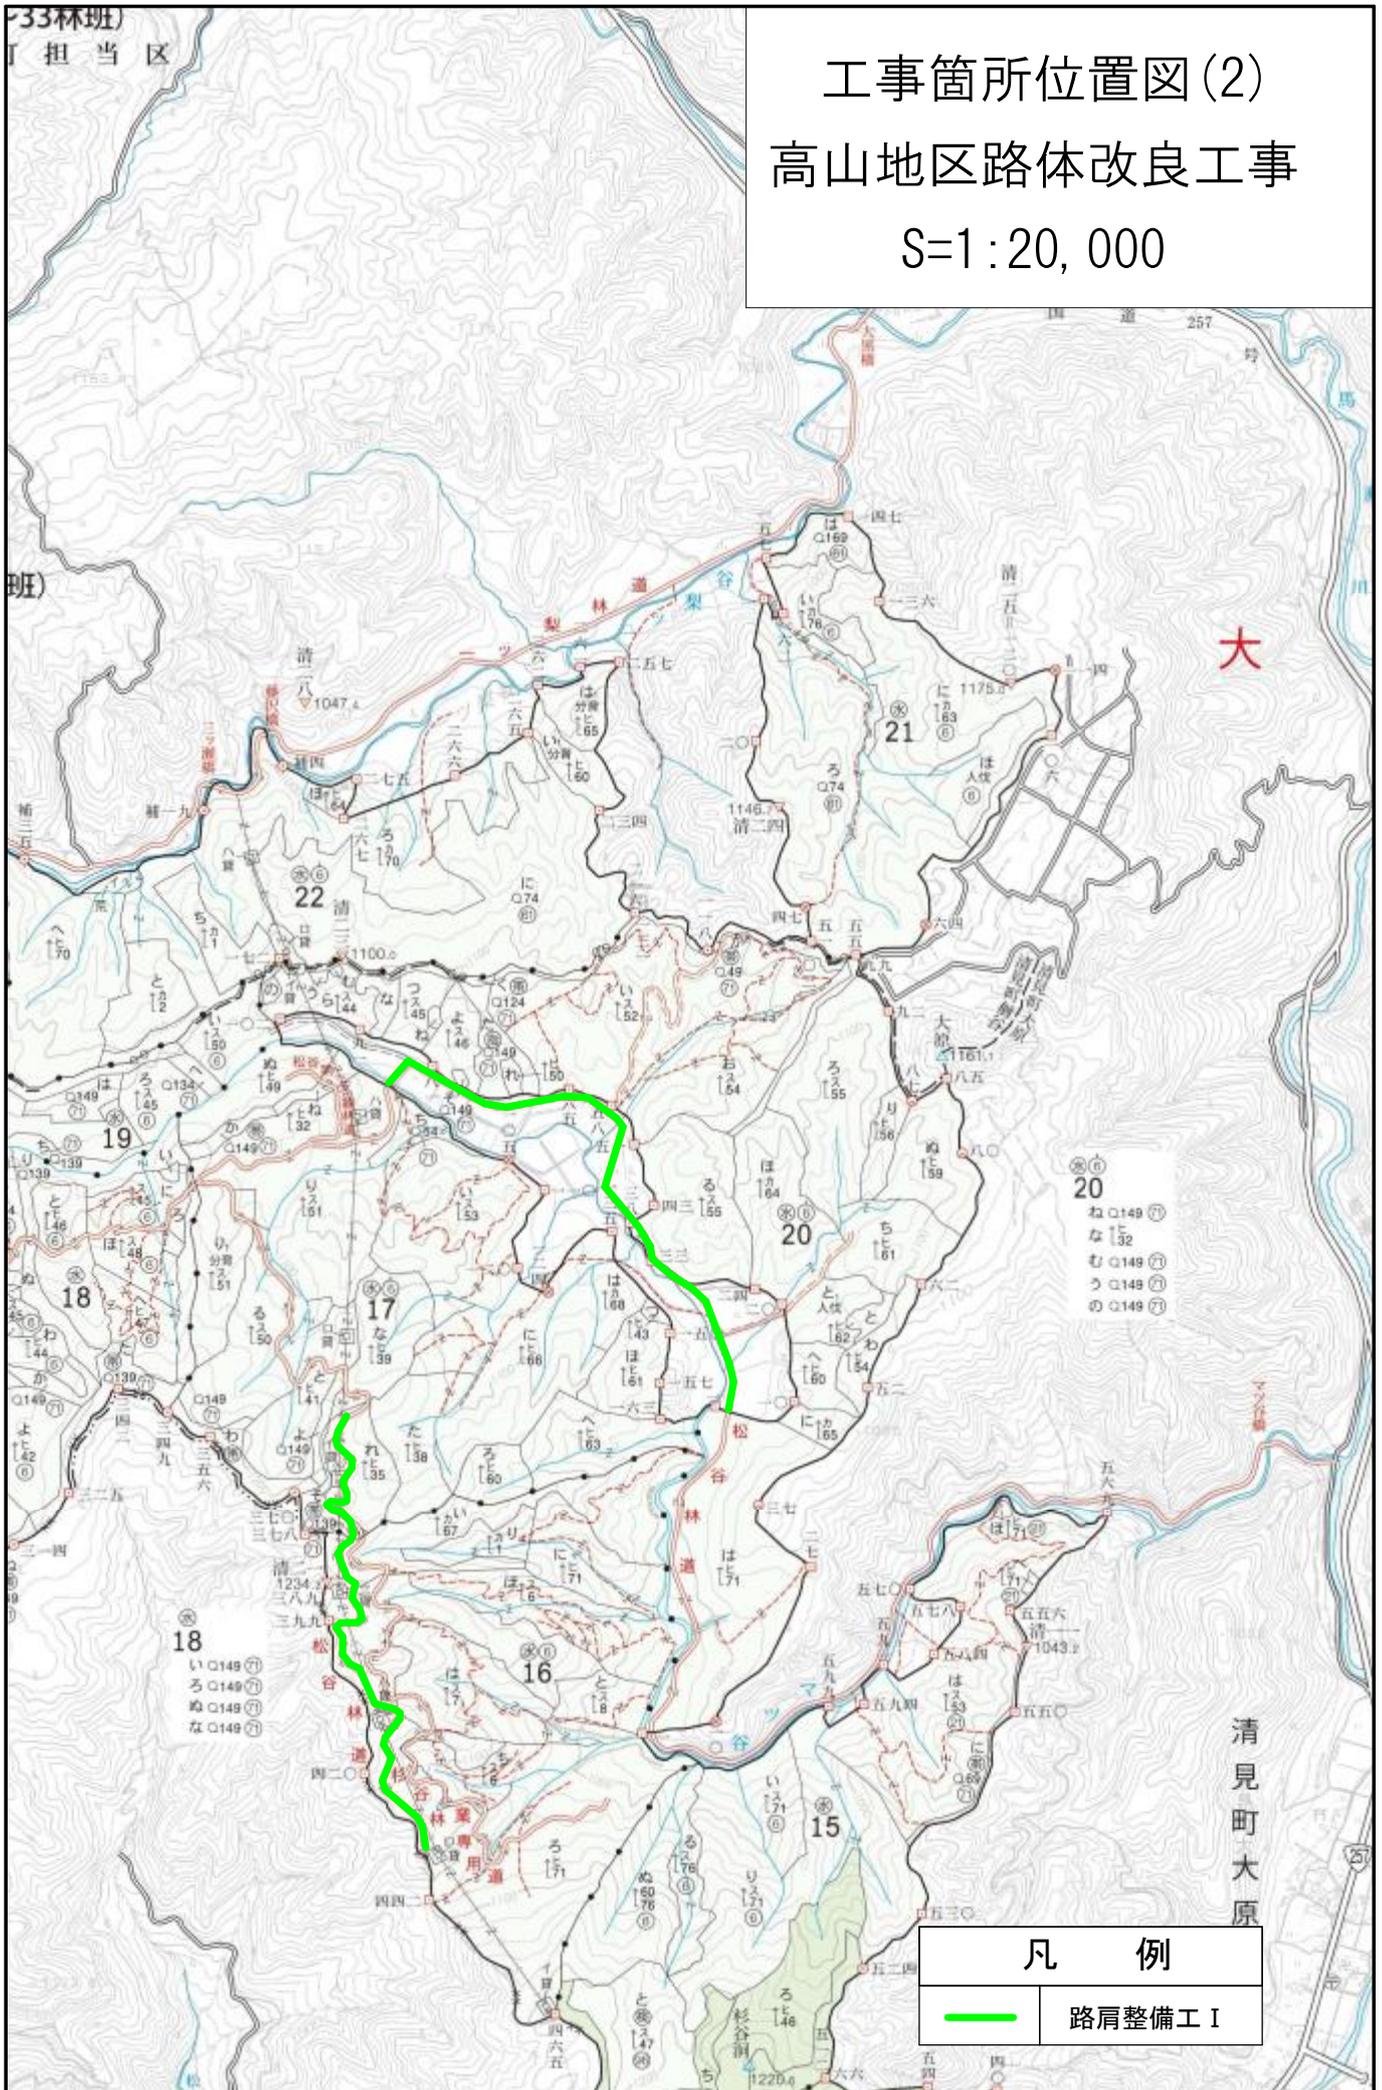

工事箇所位置図(3)
高山地区路体改良工事
S=1:20,000

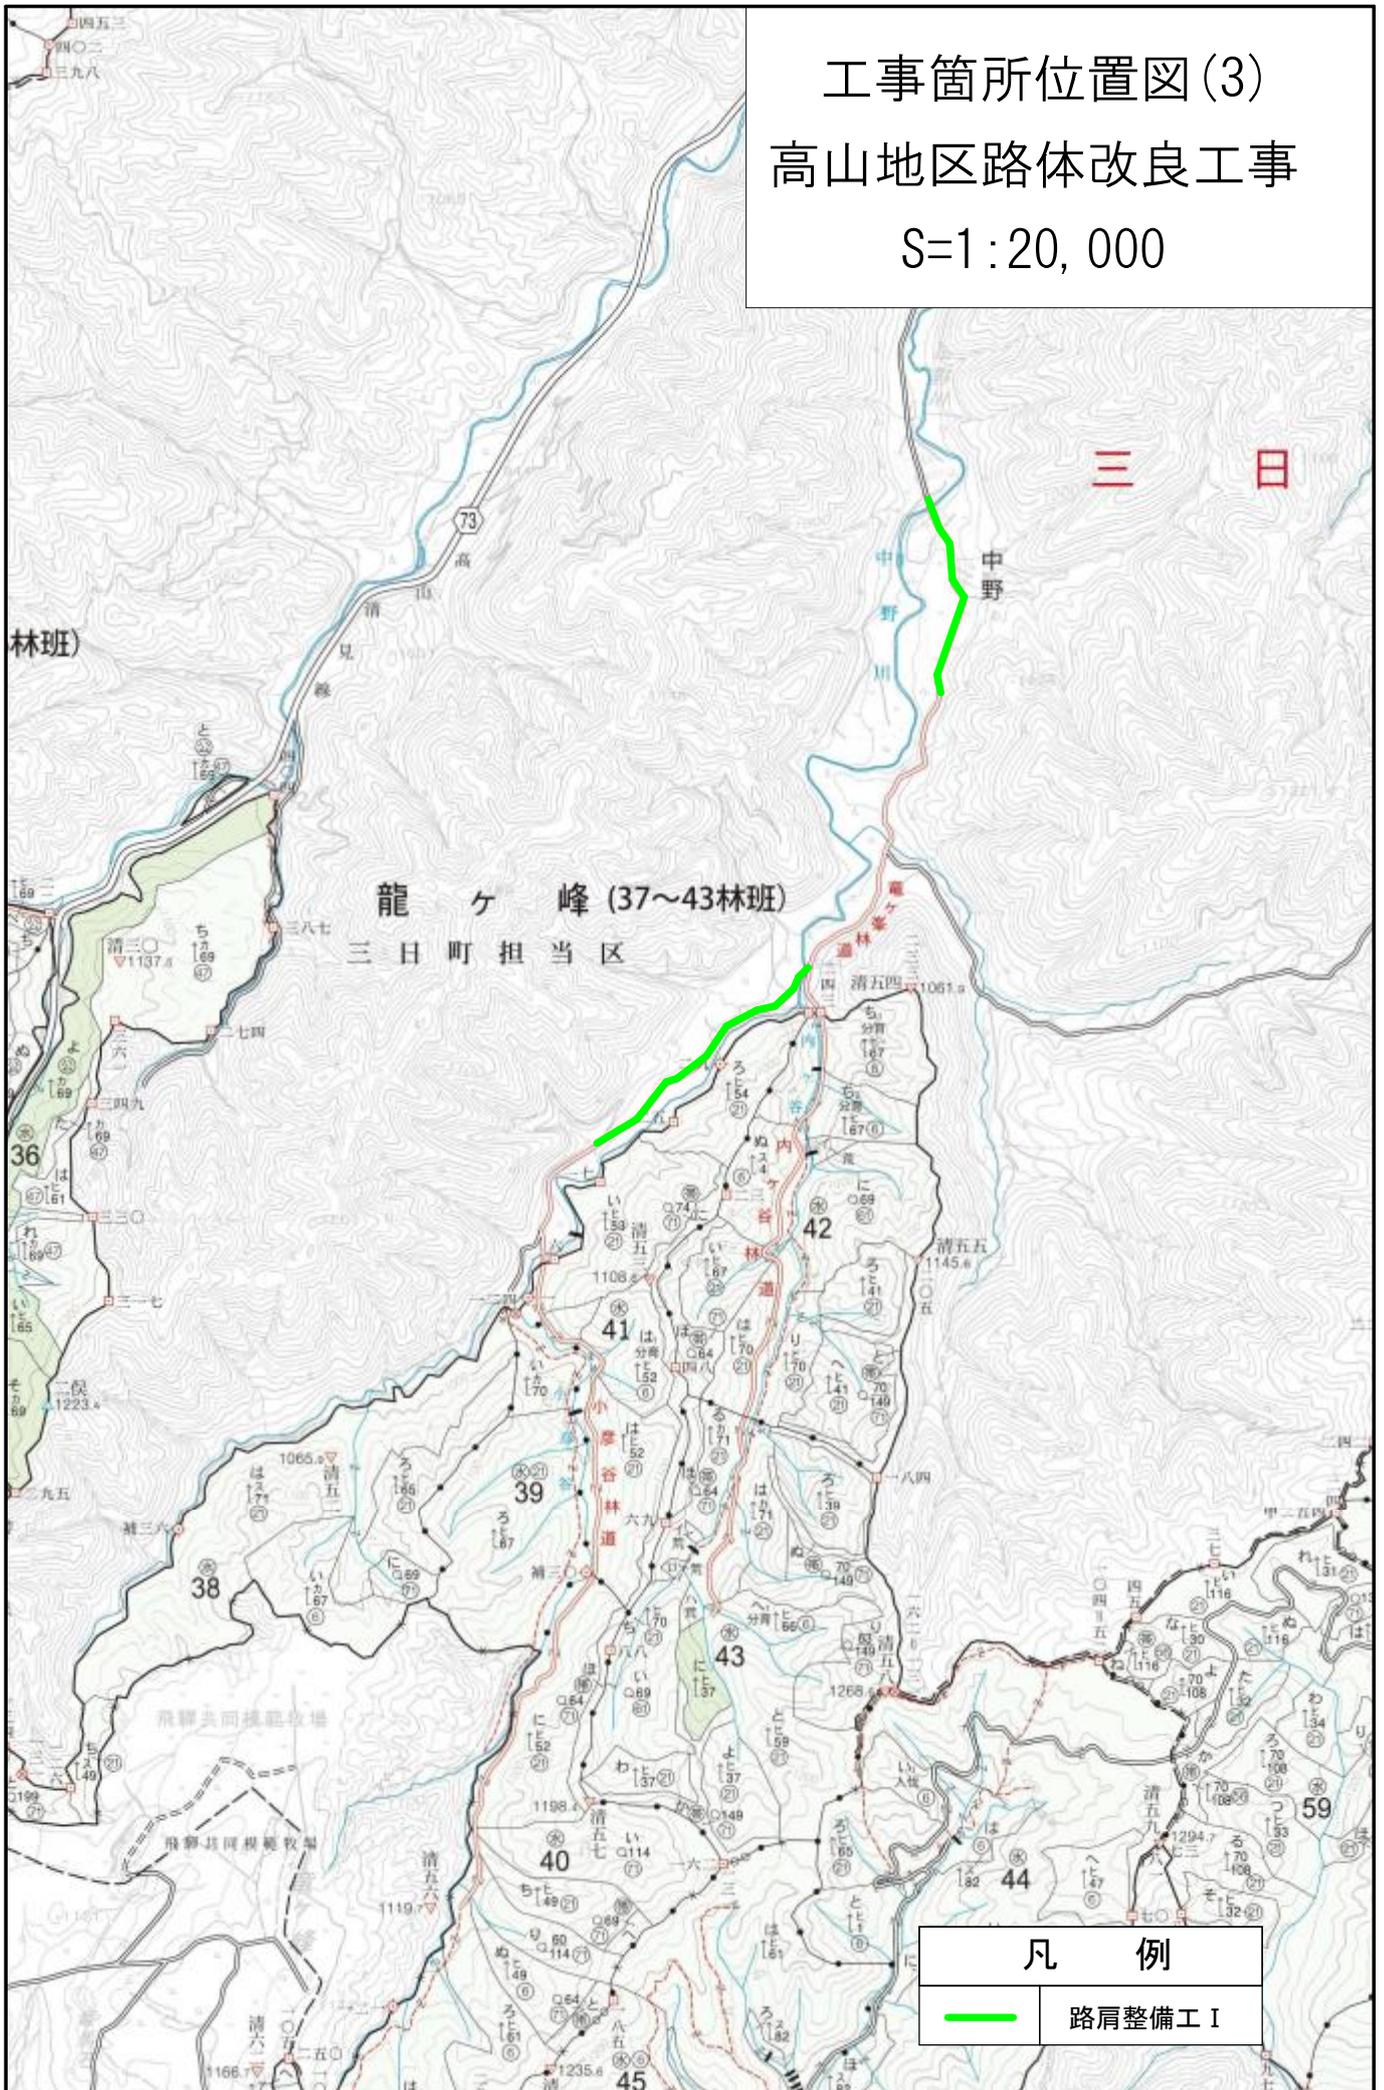

工事箇所位置図(4)
 高山地区路体改良工事
 S=1:20,000

