


川

工事箇所位置図(1) 荘川地区維持修繕工事 S=1:20,000



工事箇所位置図(2)
 莊川地区維持修繕工事
 S=1:20,000

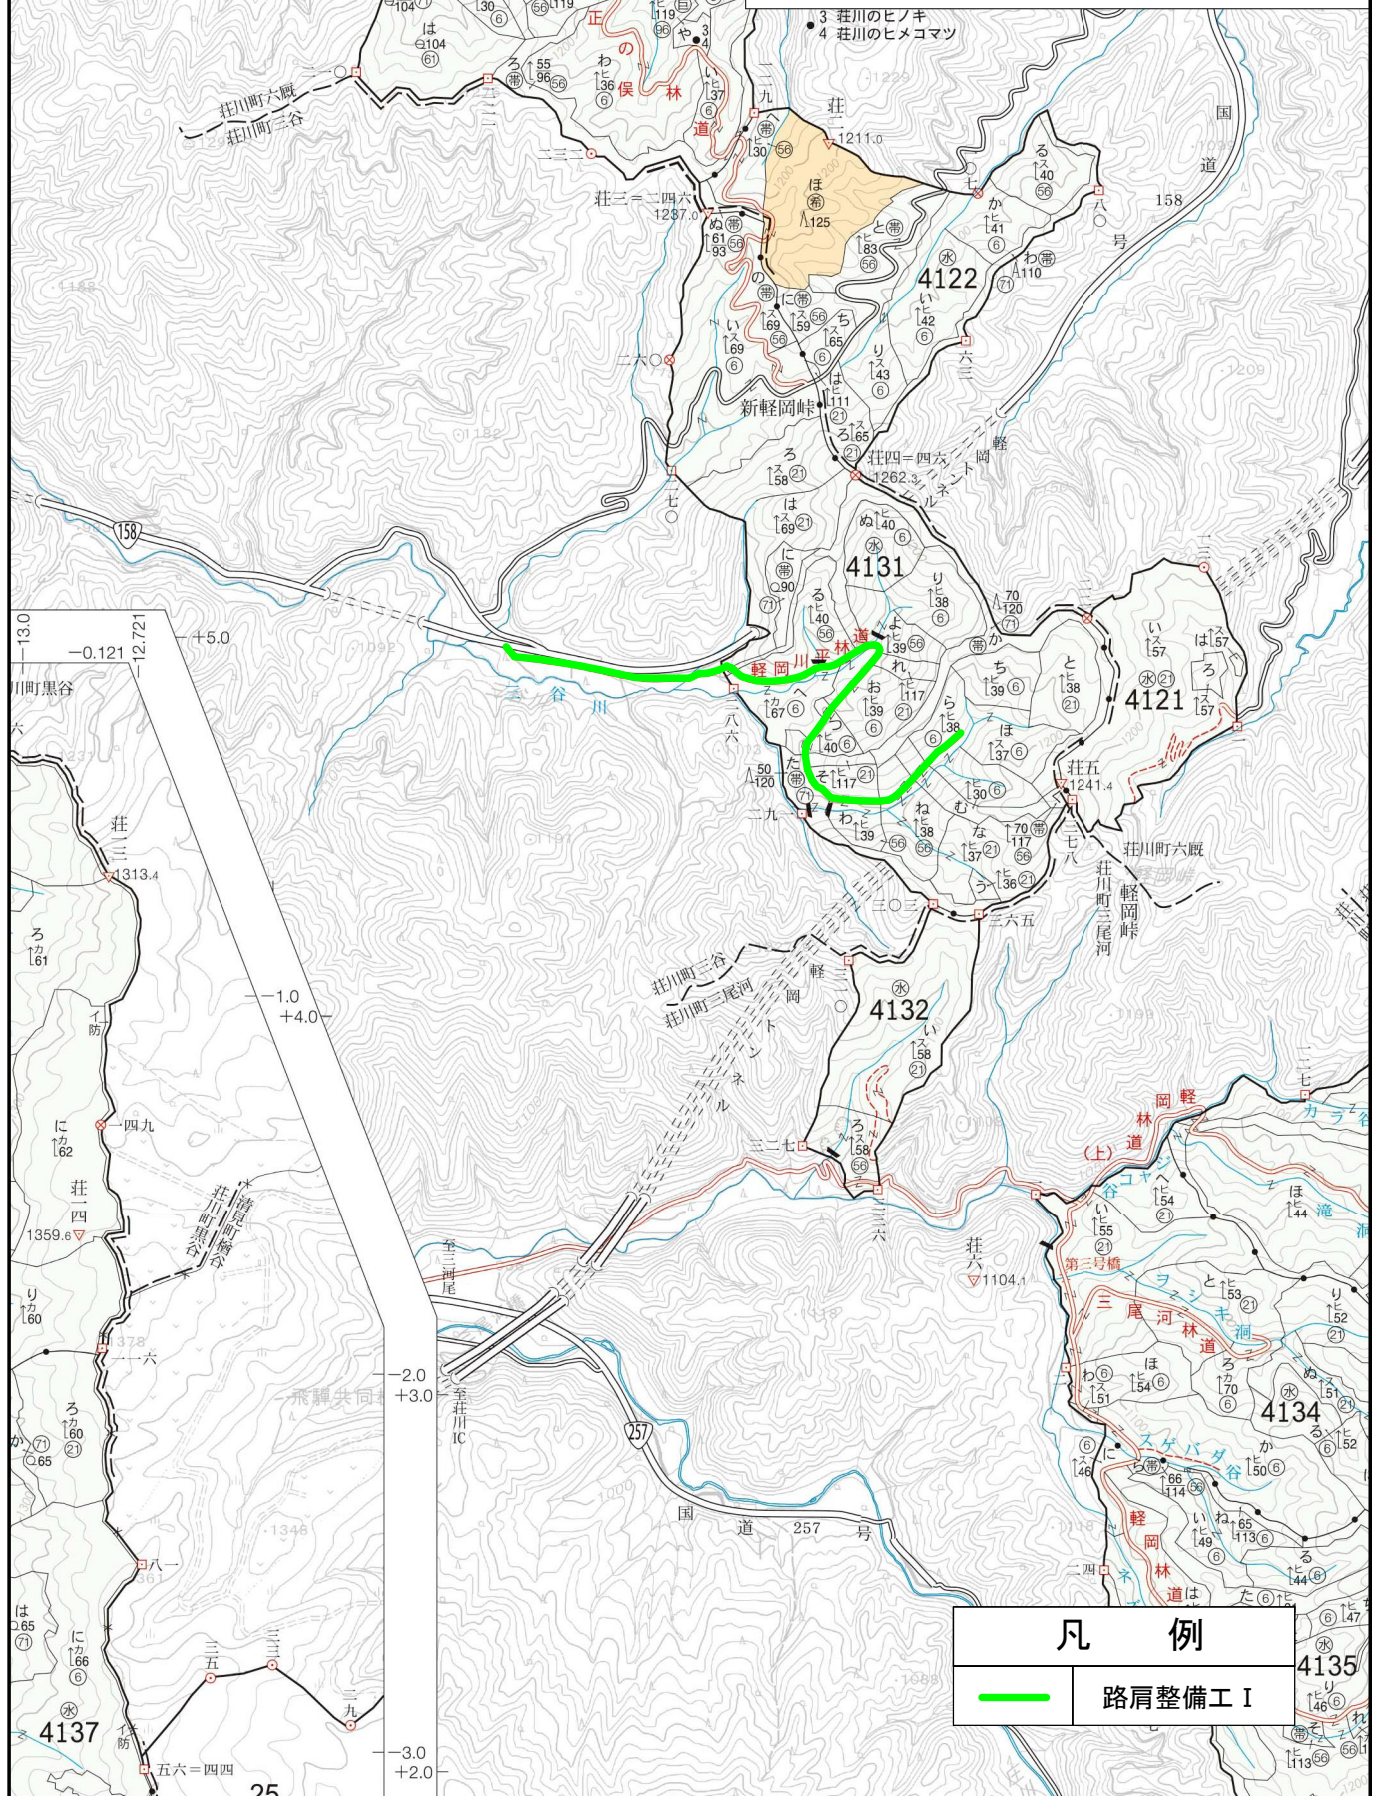