




工事箇所位置図(1)
神岡地区維持修繕工事
S=1:20,000

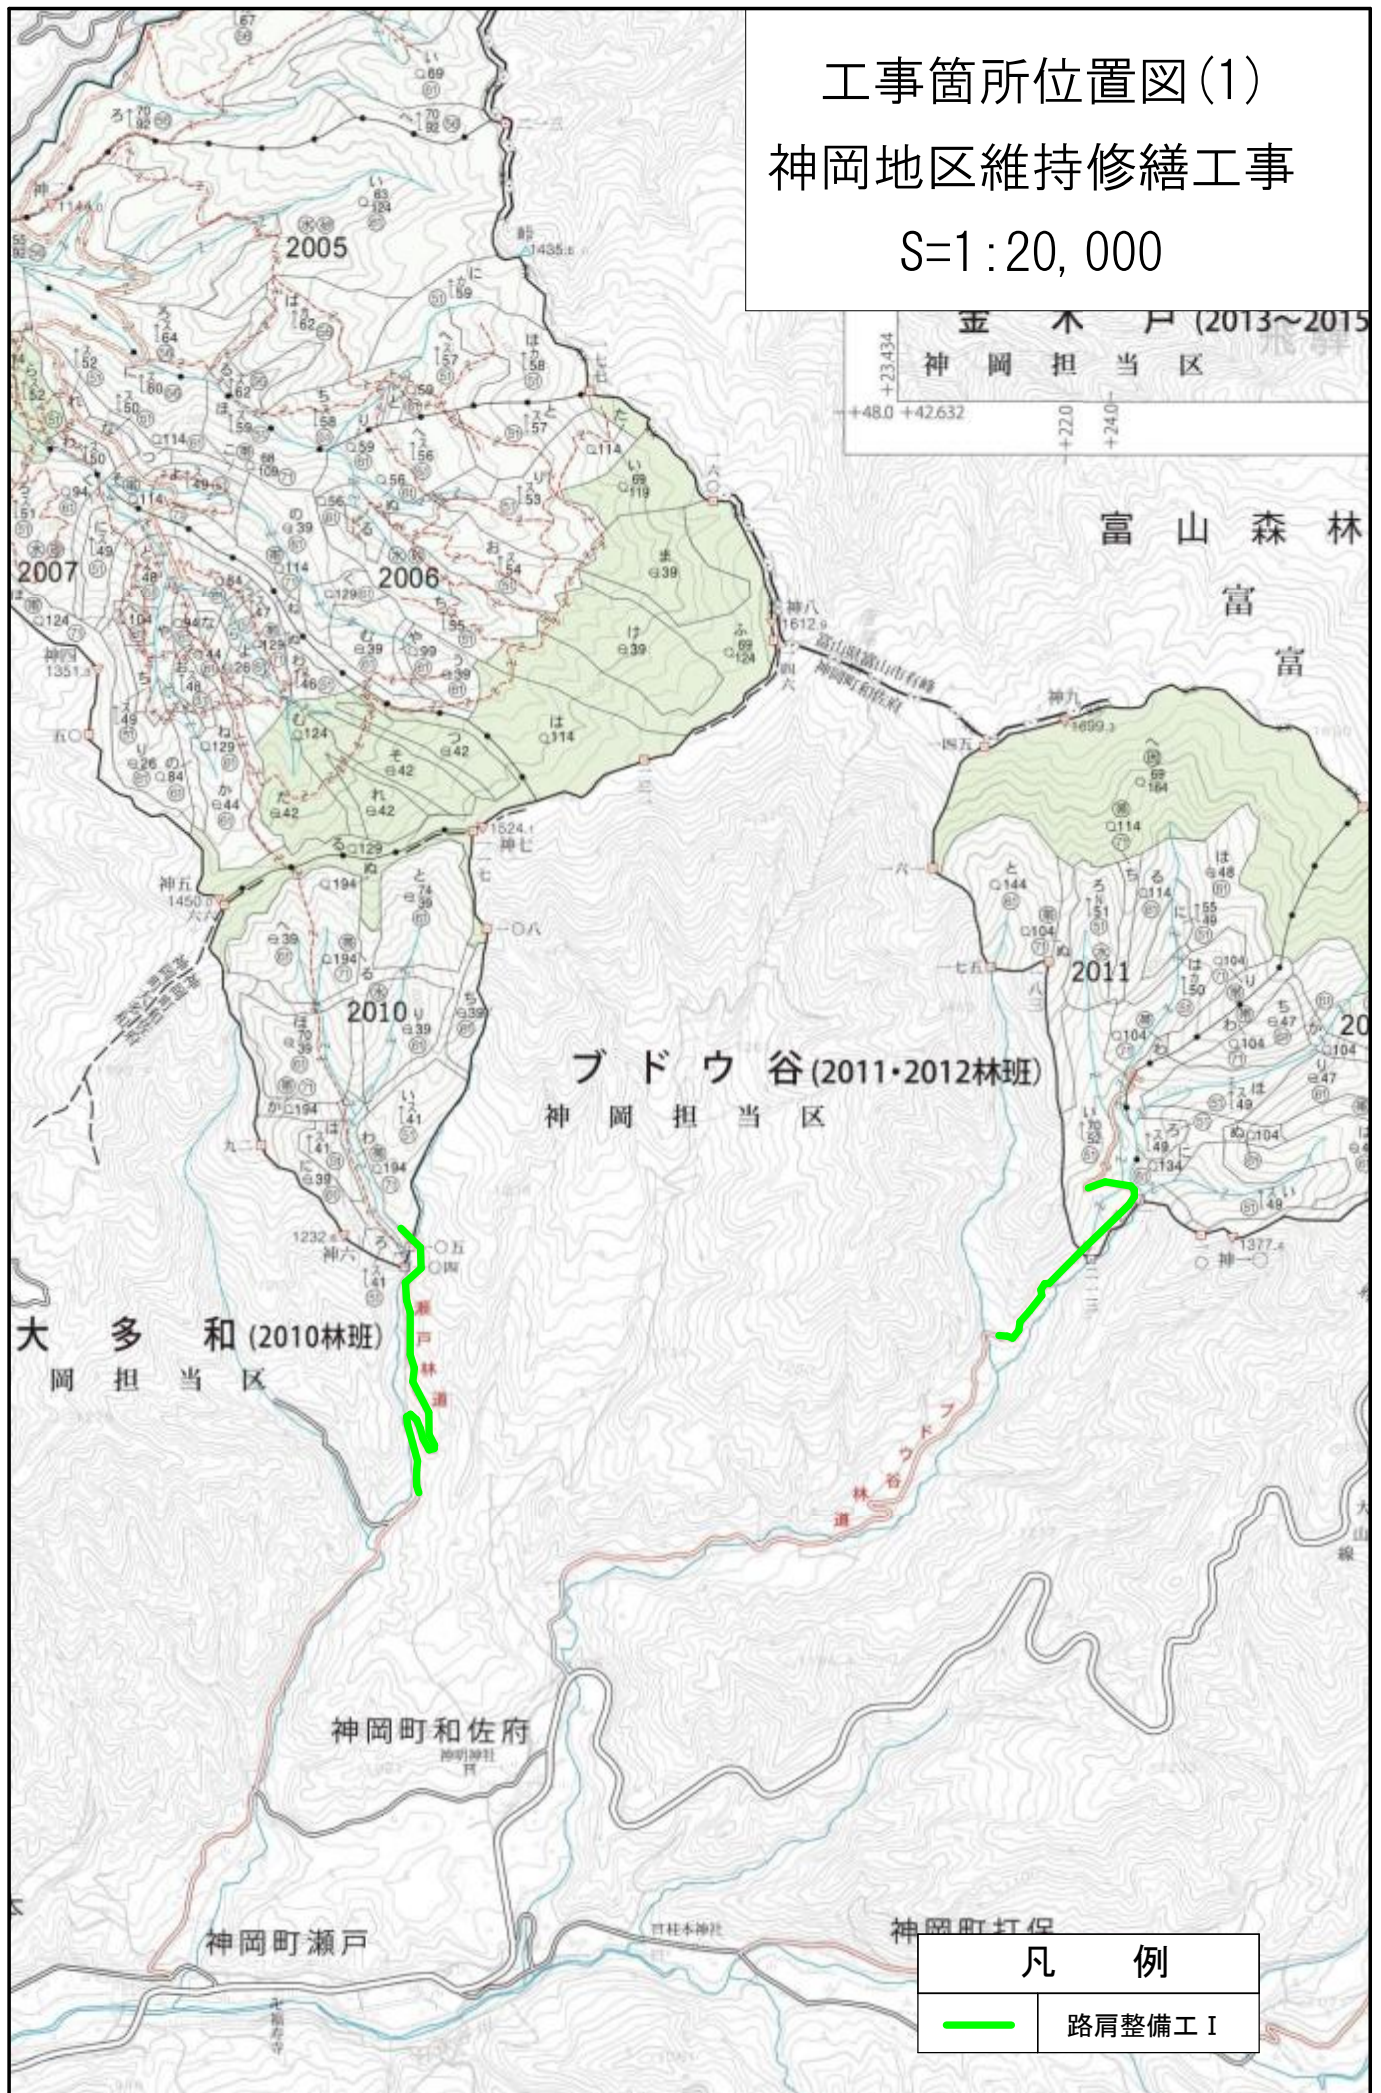


工事箇所位置図(2)
神岡地区維持修繕工事
S=1:20,000

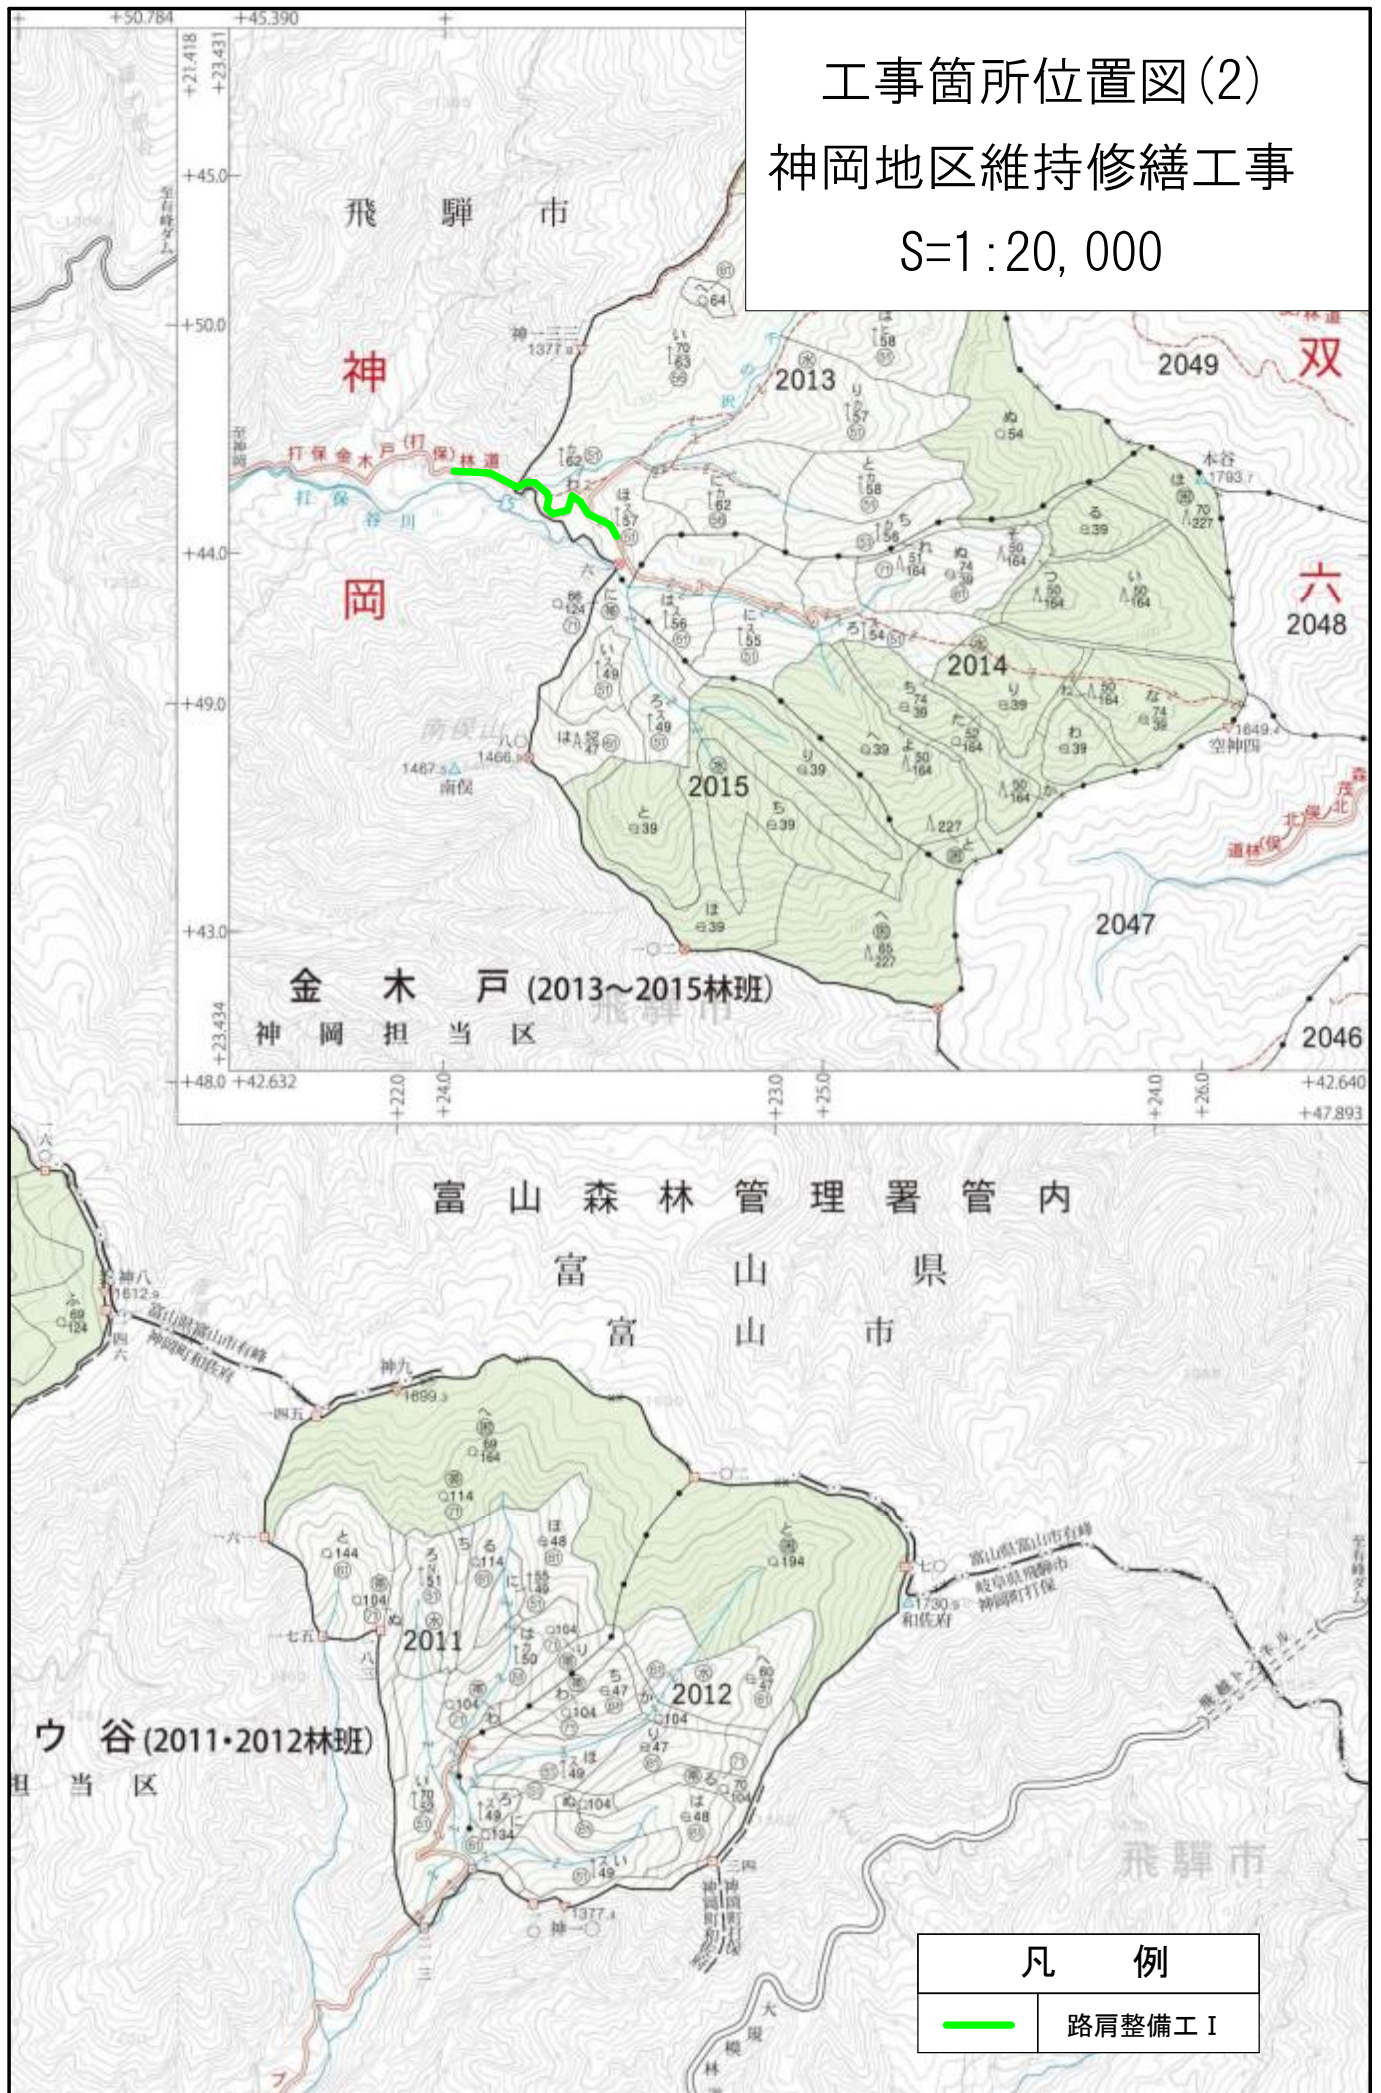


工事箇所位置図(3)
神岡地区維持修繕工事
S=1:20,000

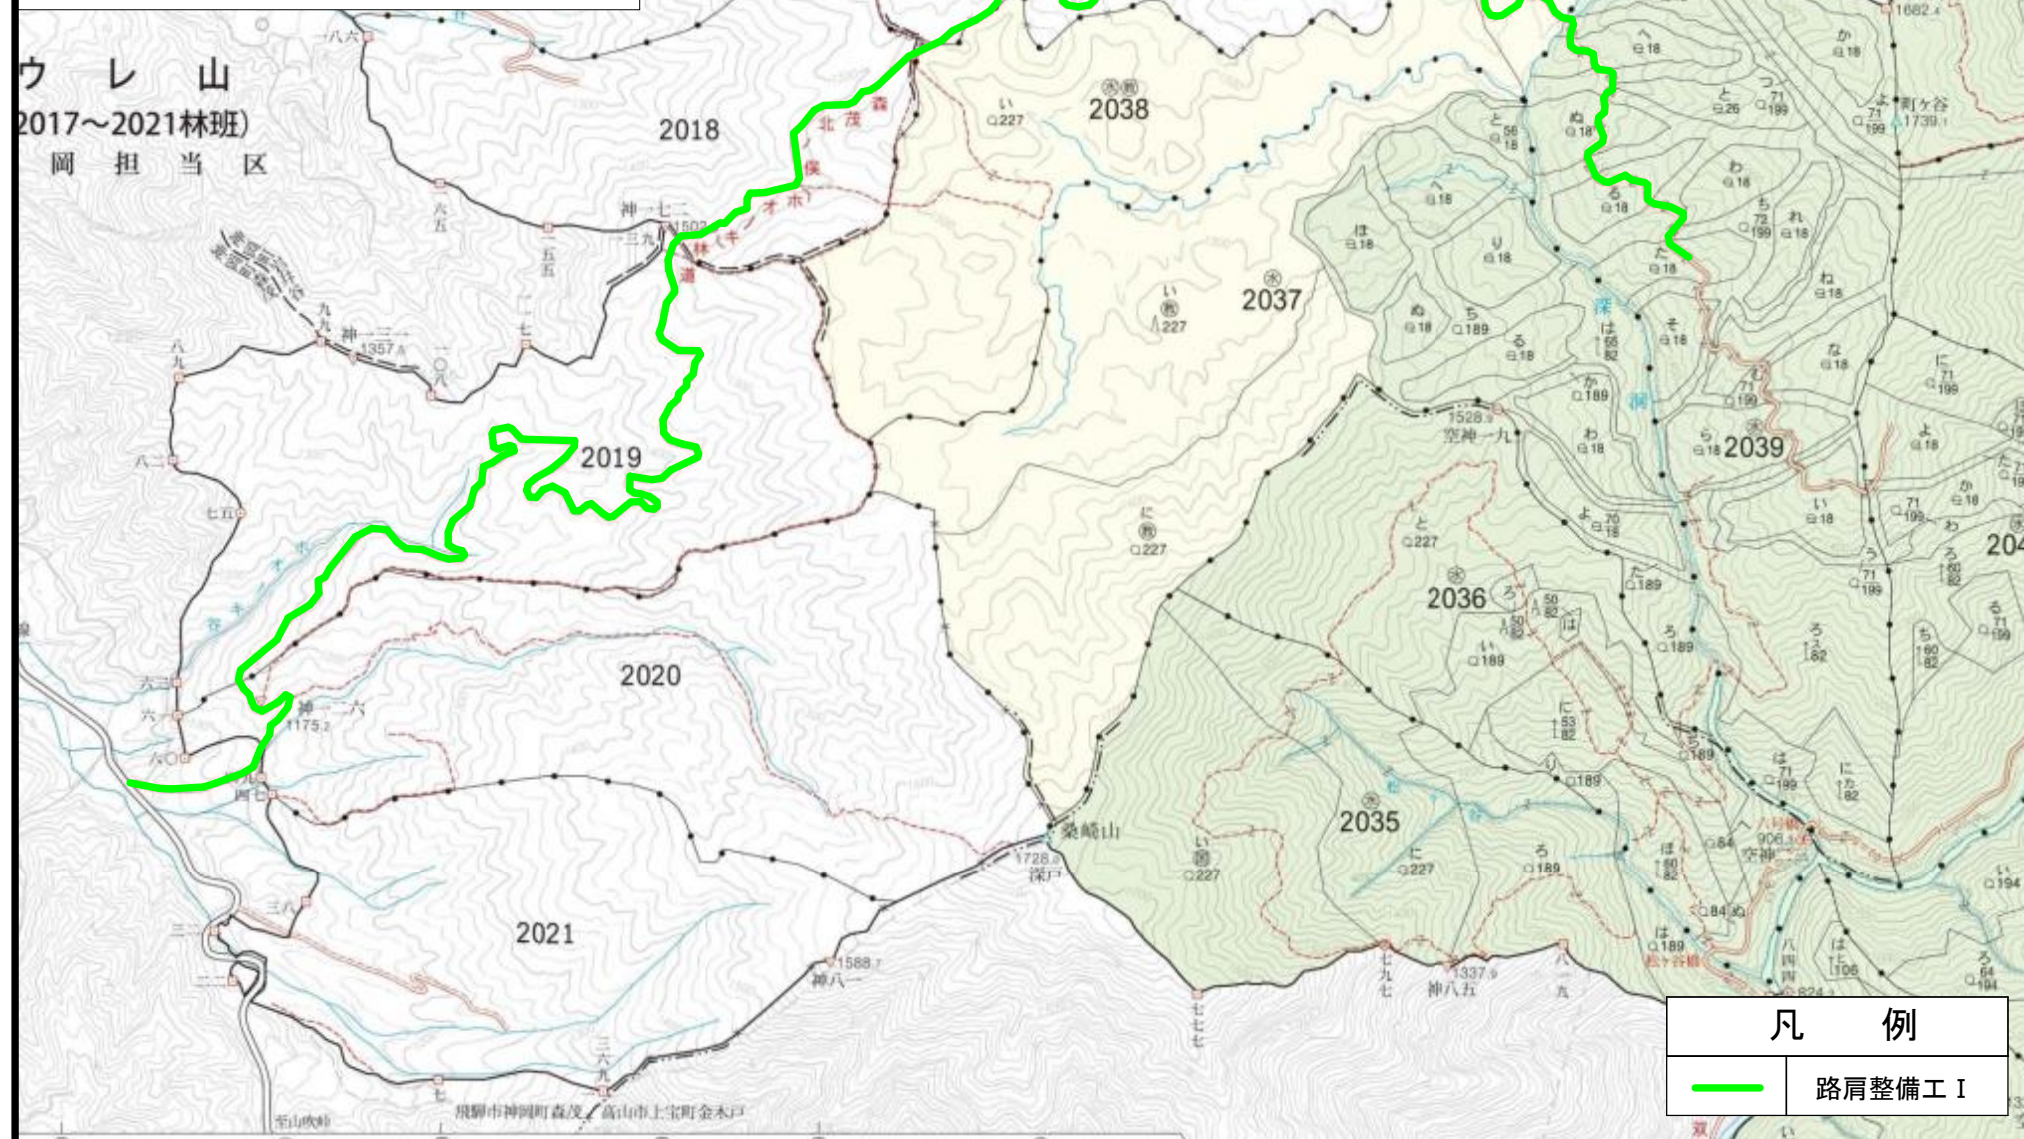


工事箇所位置図(4)
神岡地区維持修繕工事
S=1:20,000

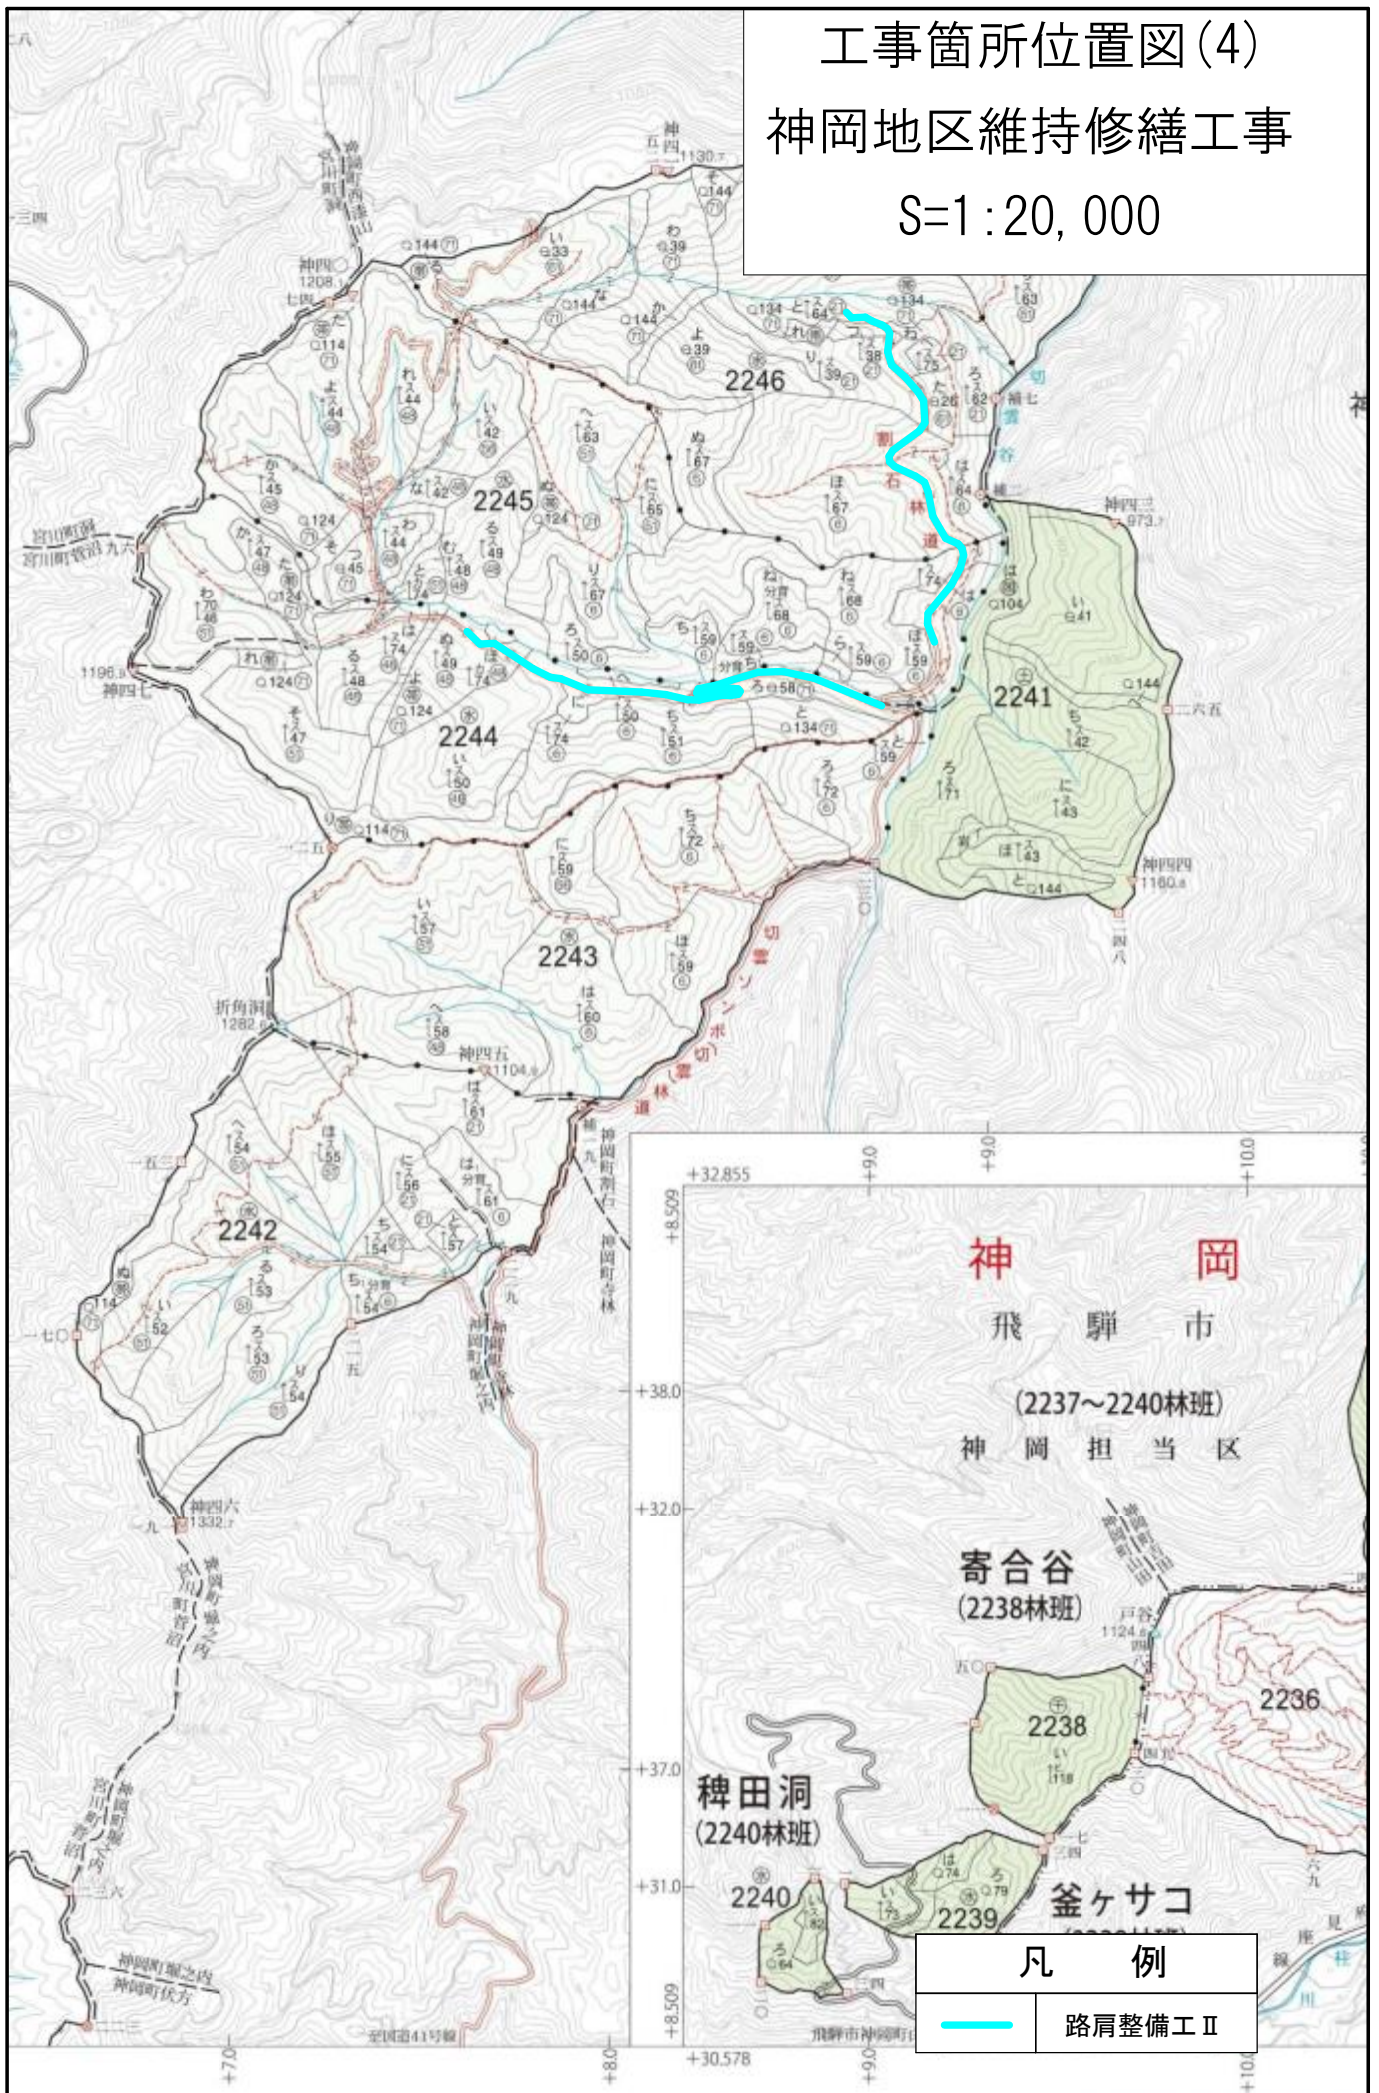

工事箇所位置図(5)
神岡地区維持修繕工事
S=1:20,000

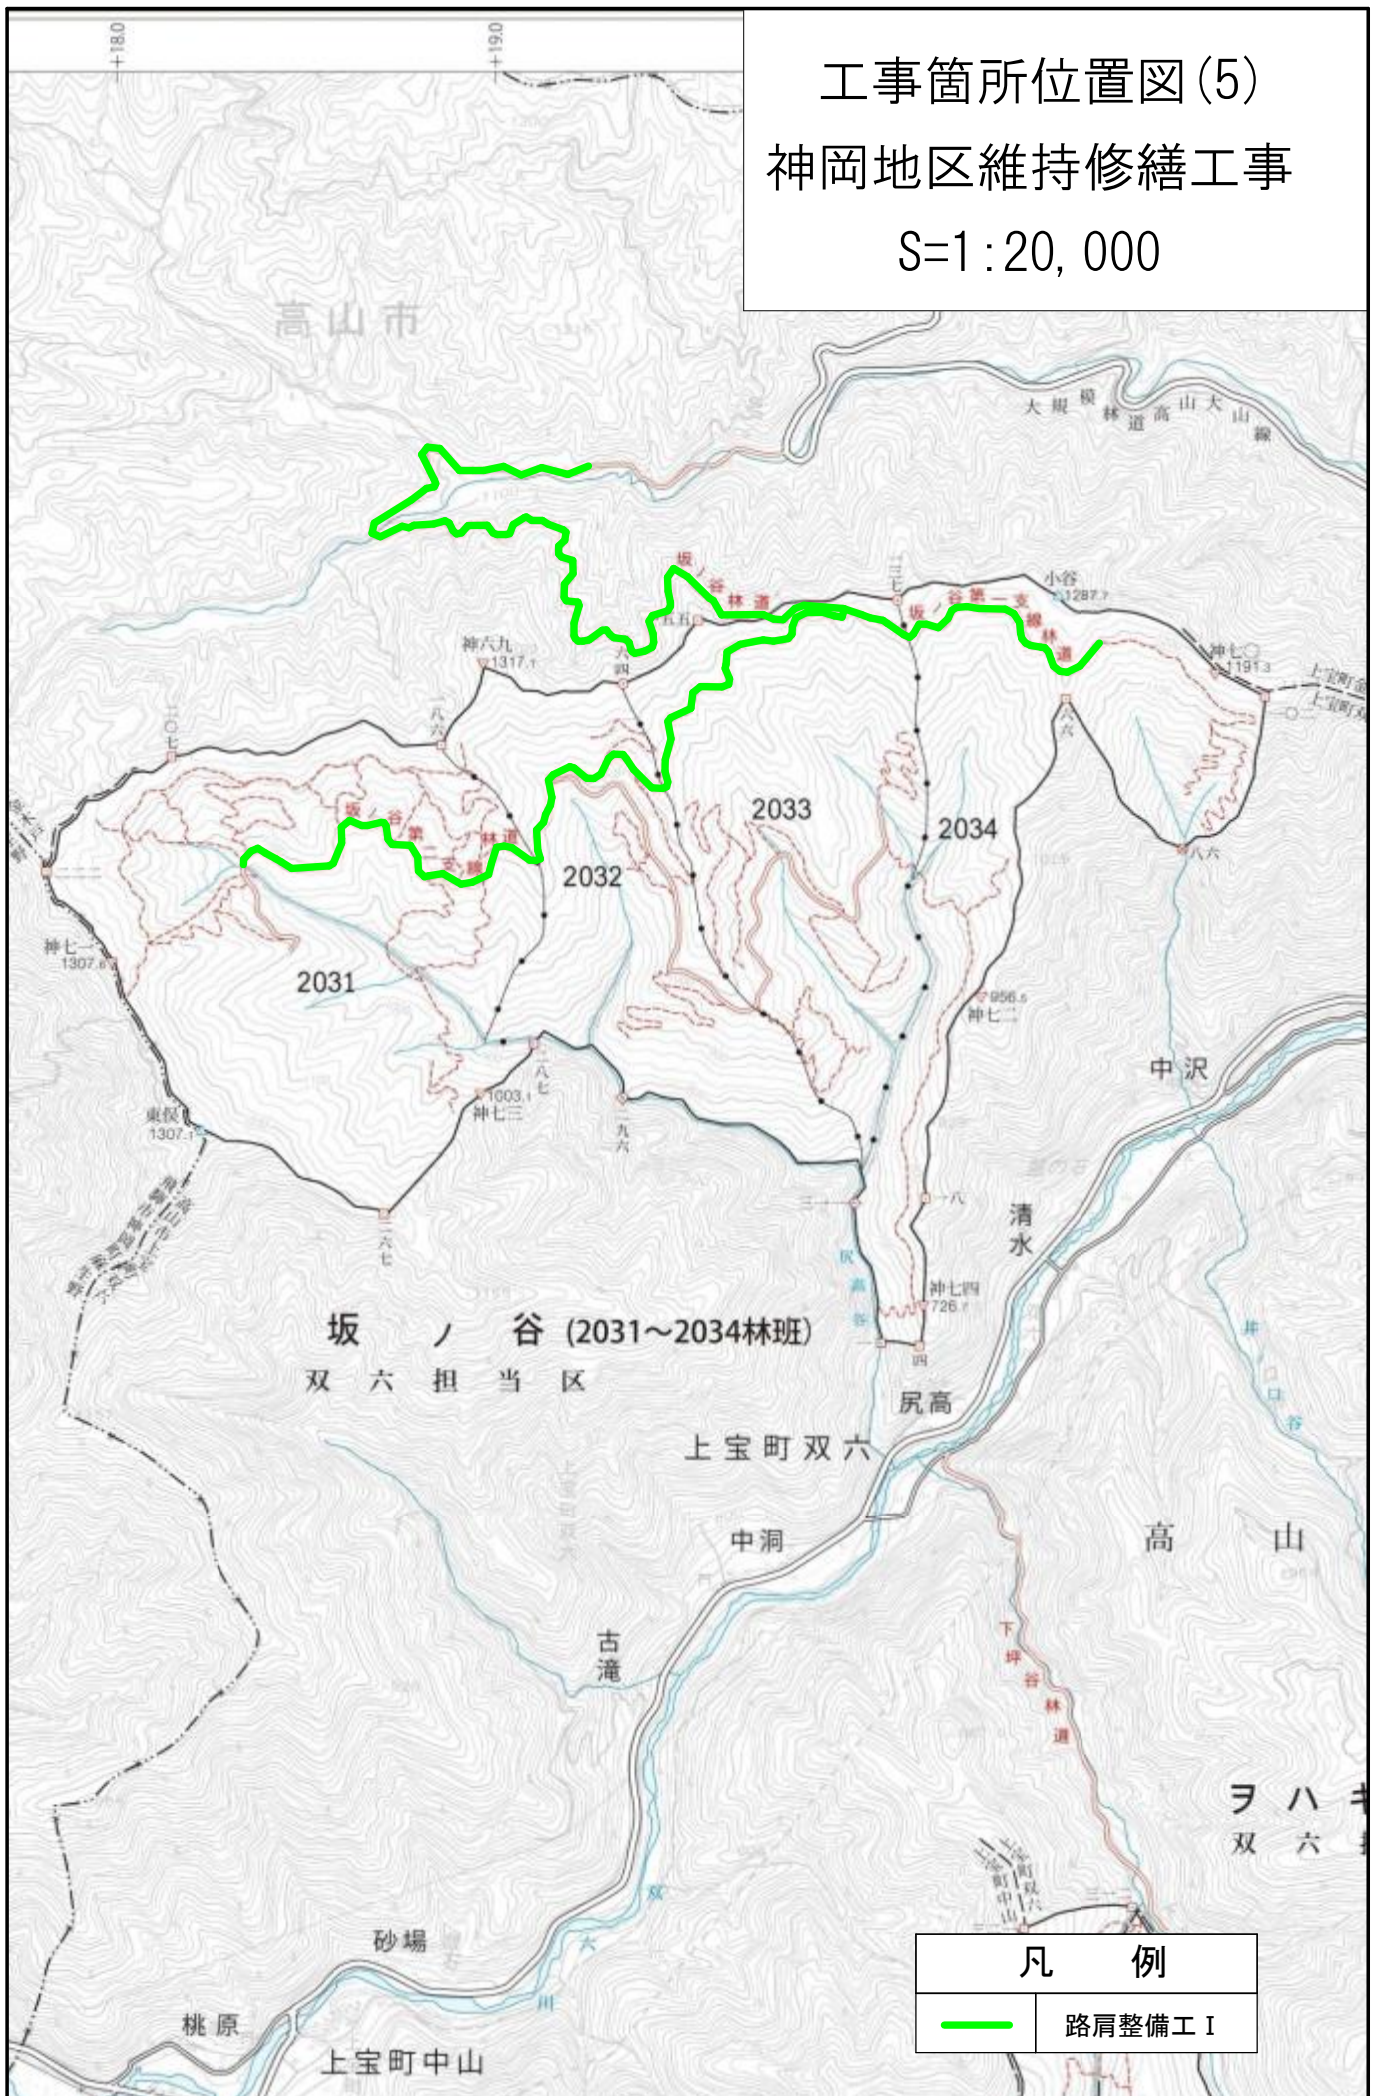

工事箇所位置図(7)
神岡地区維持修繕工事
S=1:20,000

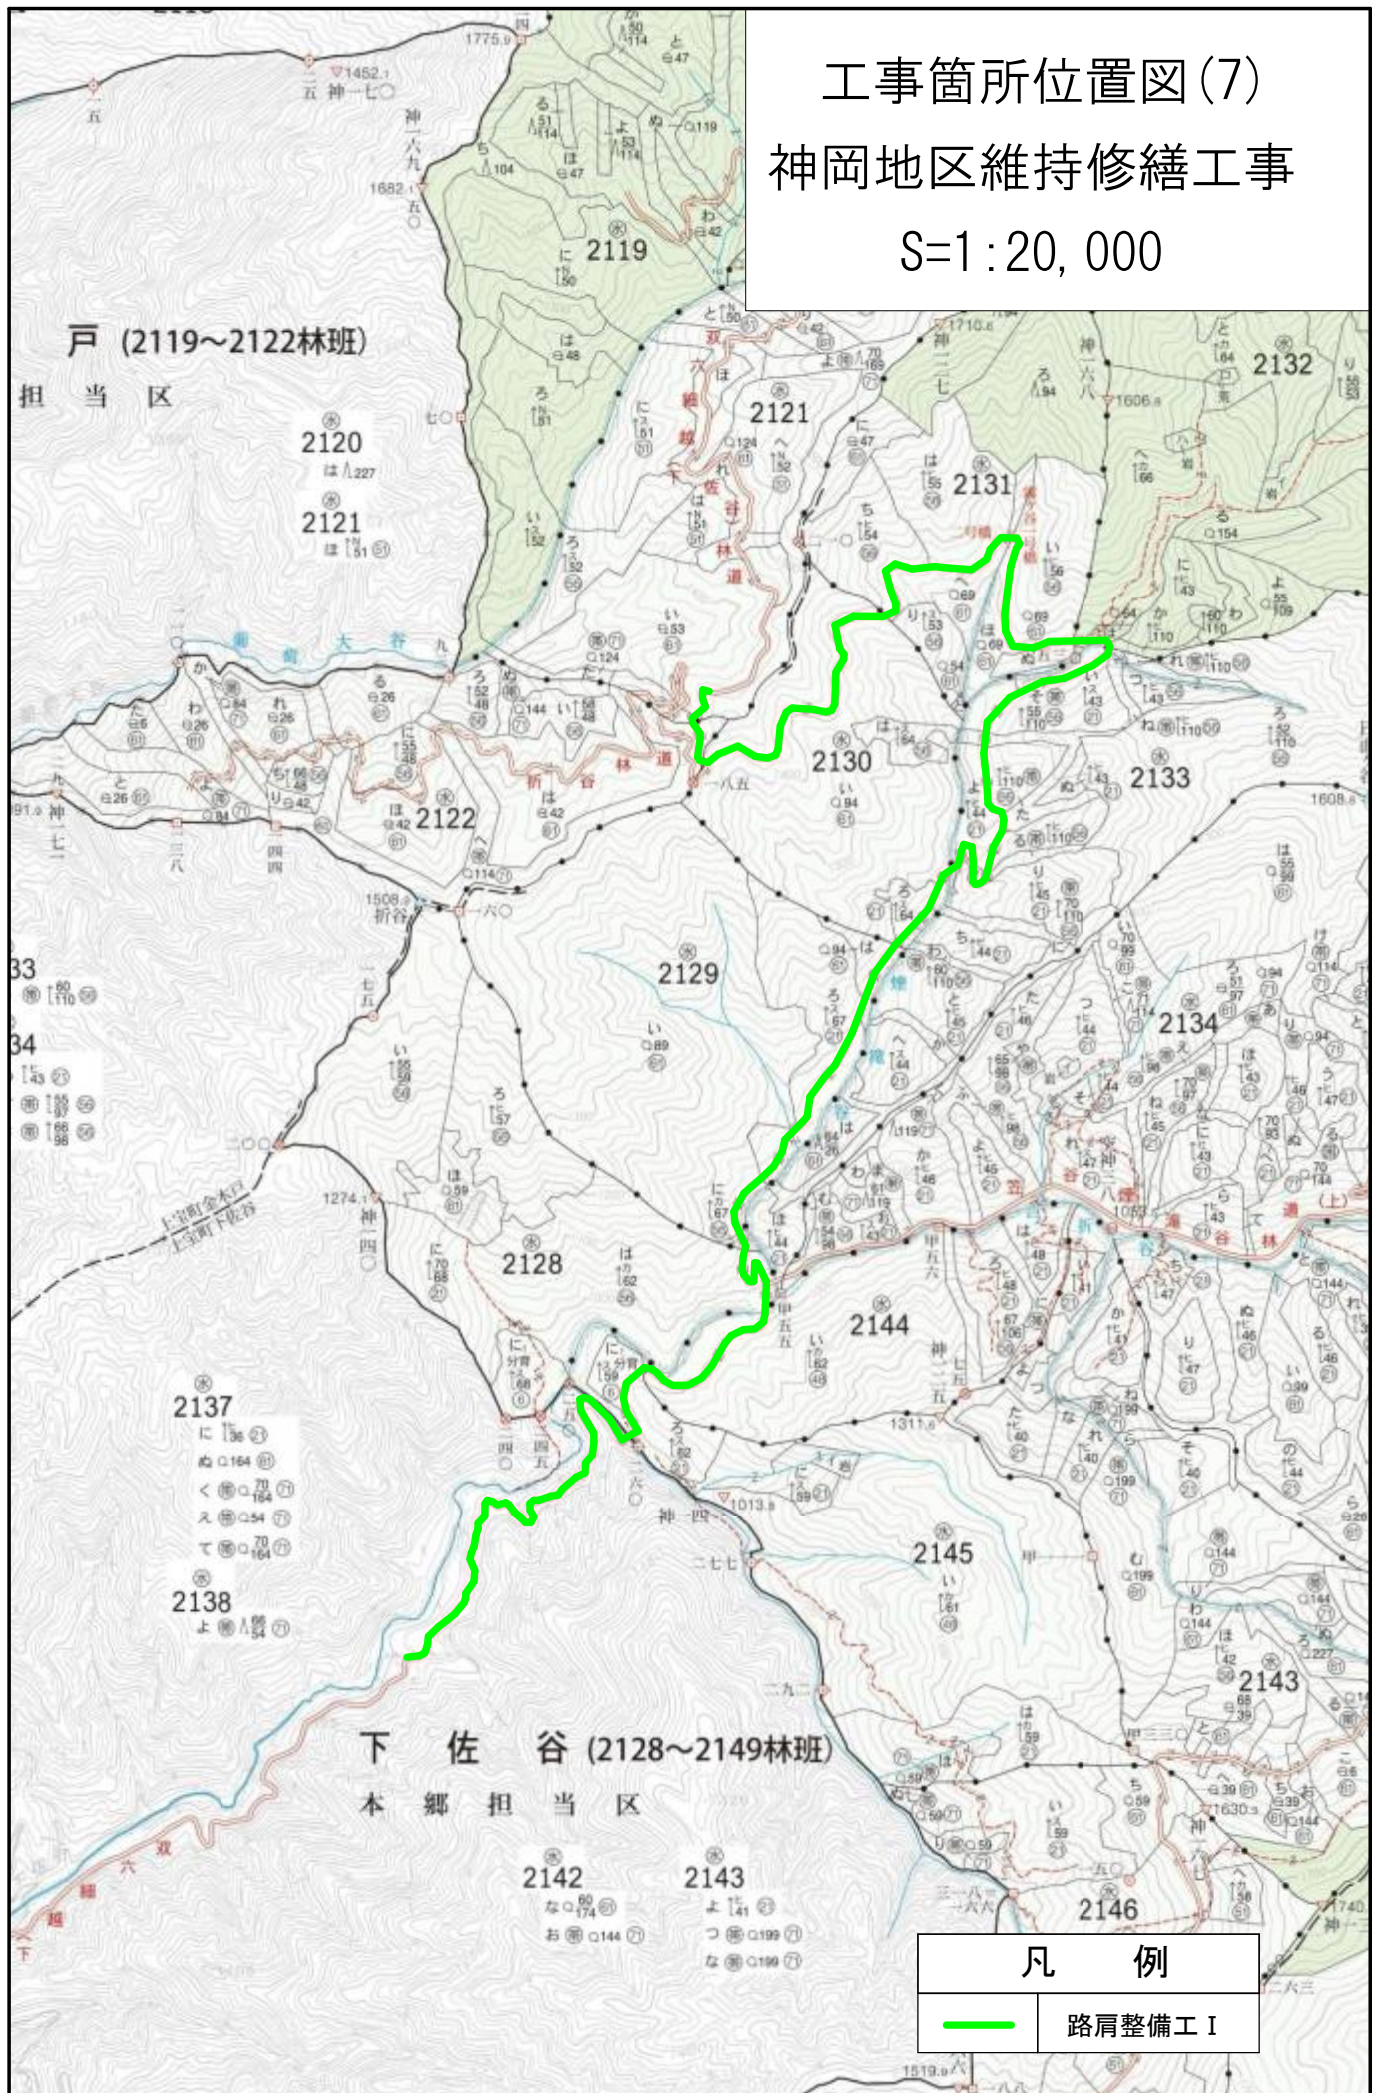

工事箇所位置図(8)
神岡地区維持修繕工事
S=1:20,000

