


# 工事箇所位置図(1)

## 高山地区路体改良工事

S=1:20,000

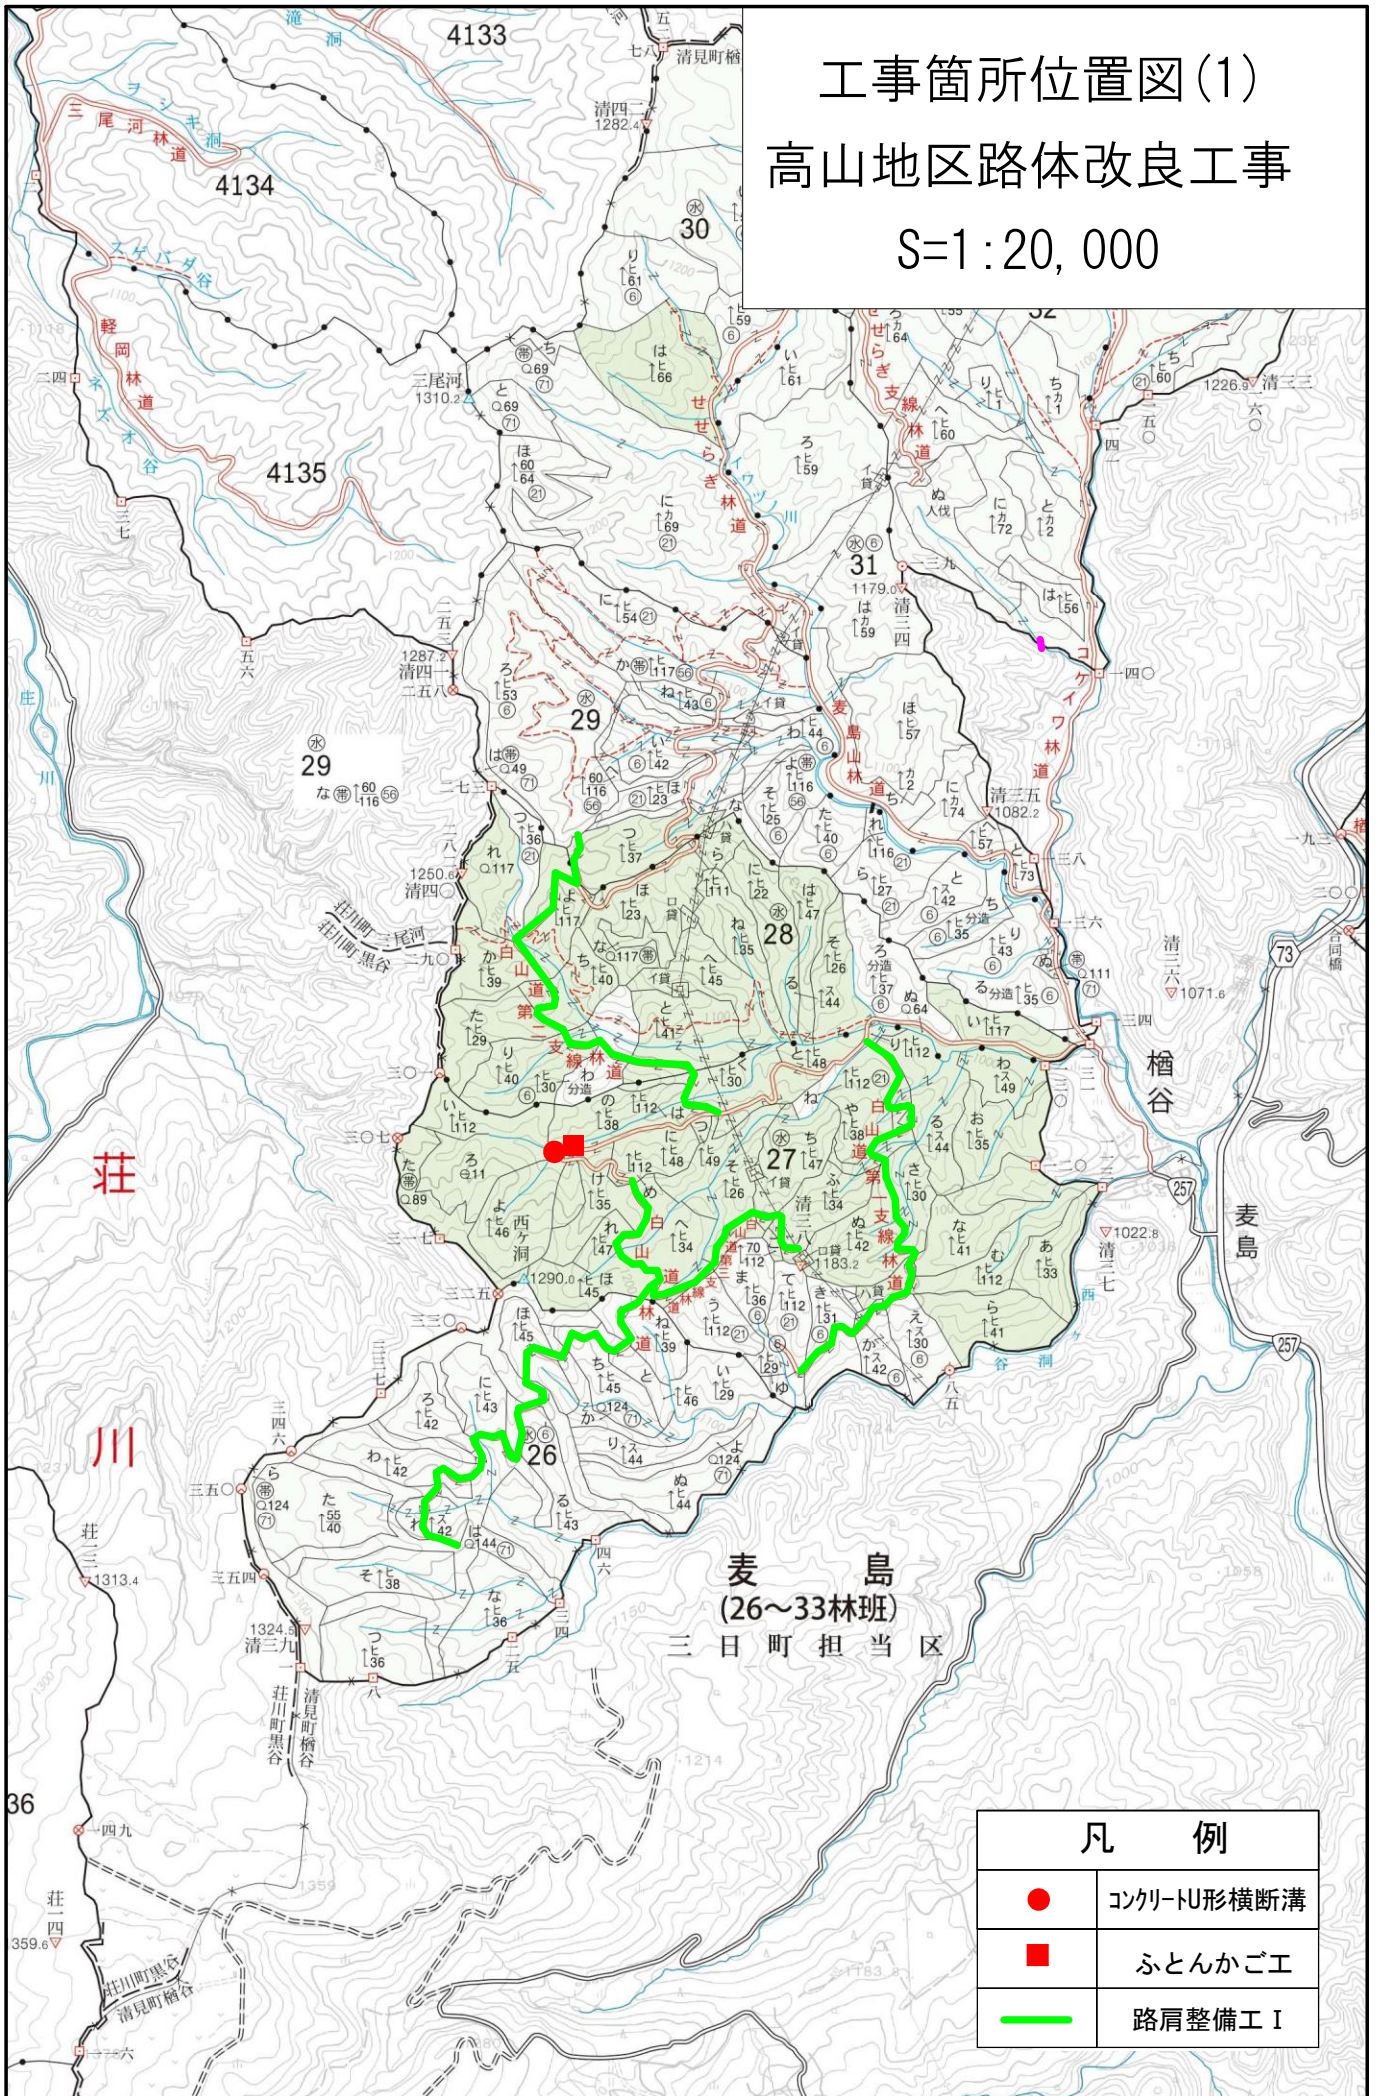


凡 例	
●	コンクリートU形横断溝
■	ふとんかご工
—	路肩整備工 I

# 工事箇所位置図(2)


## 高山地区路体改良工事

S=1:20,000


梨 (21~25林班)  
当区

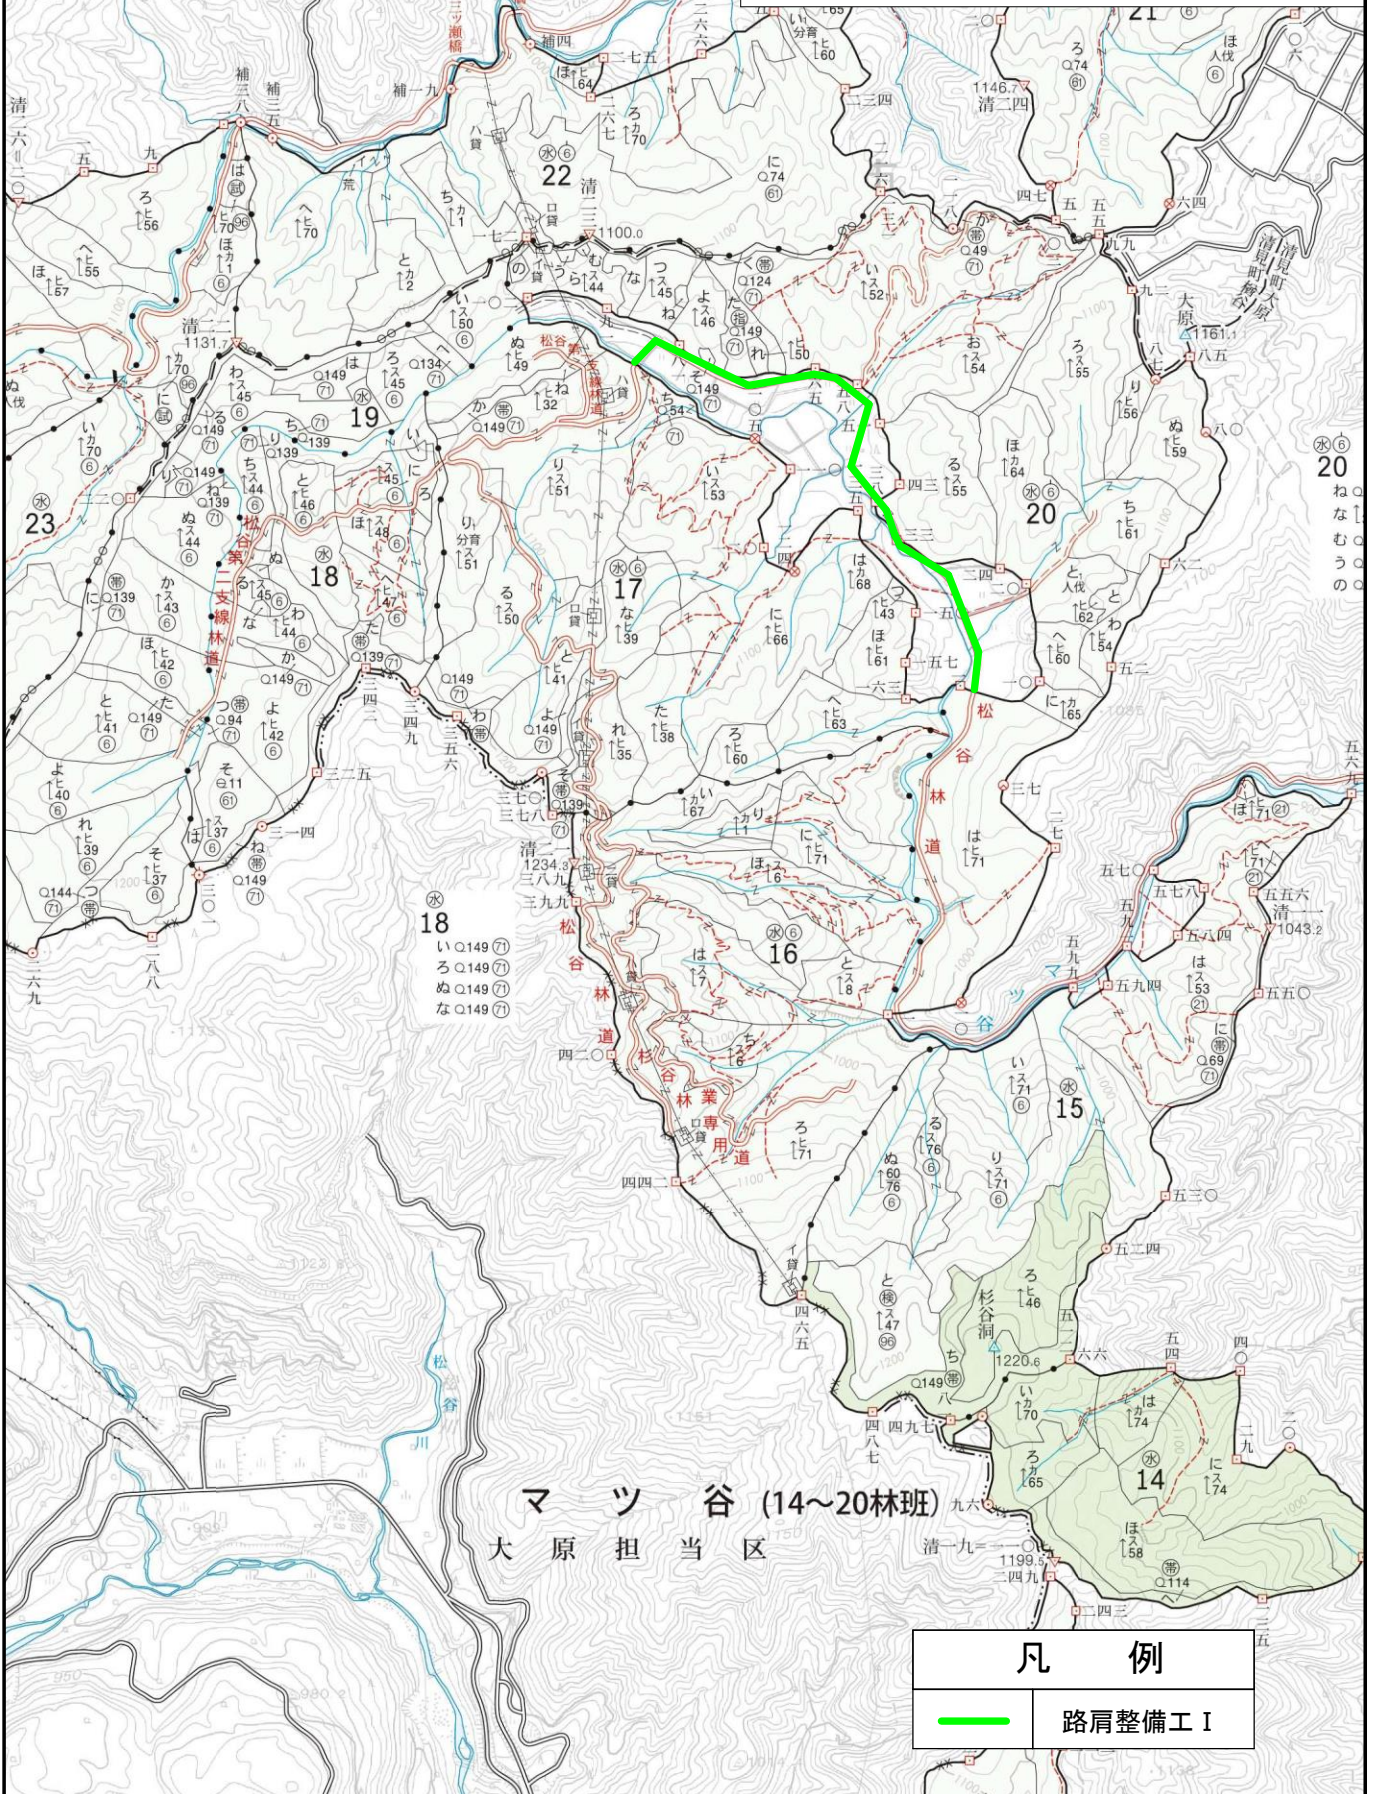

マツ谷 (14~20林班)  
大原担当区

凡例	
	路肩整備工 I

工事箇所位置図(3)  
 高山地区路体改良工事  
 S=1:20,000

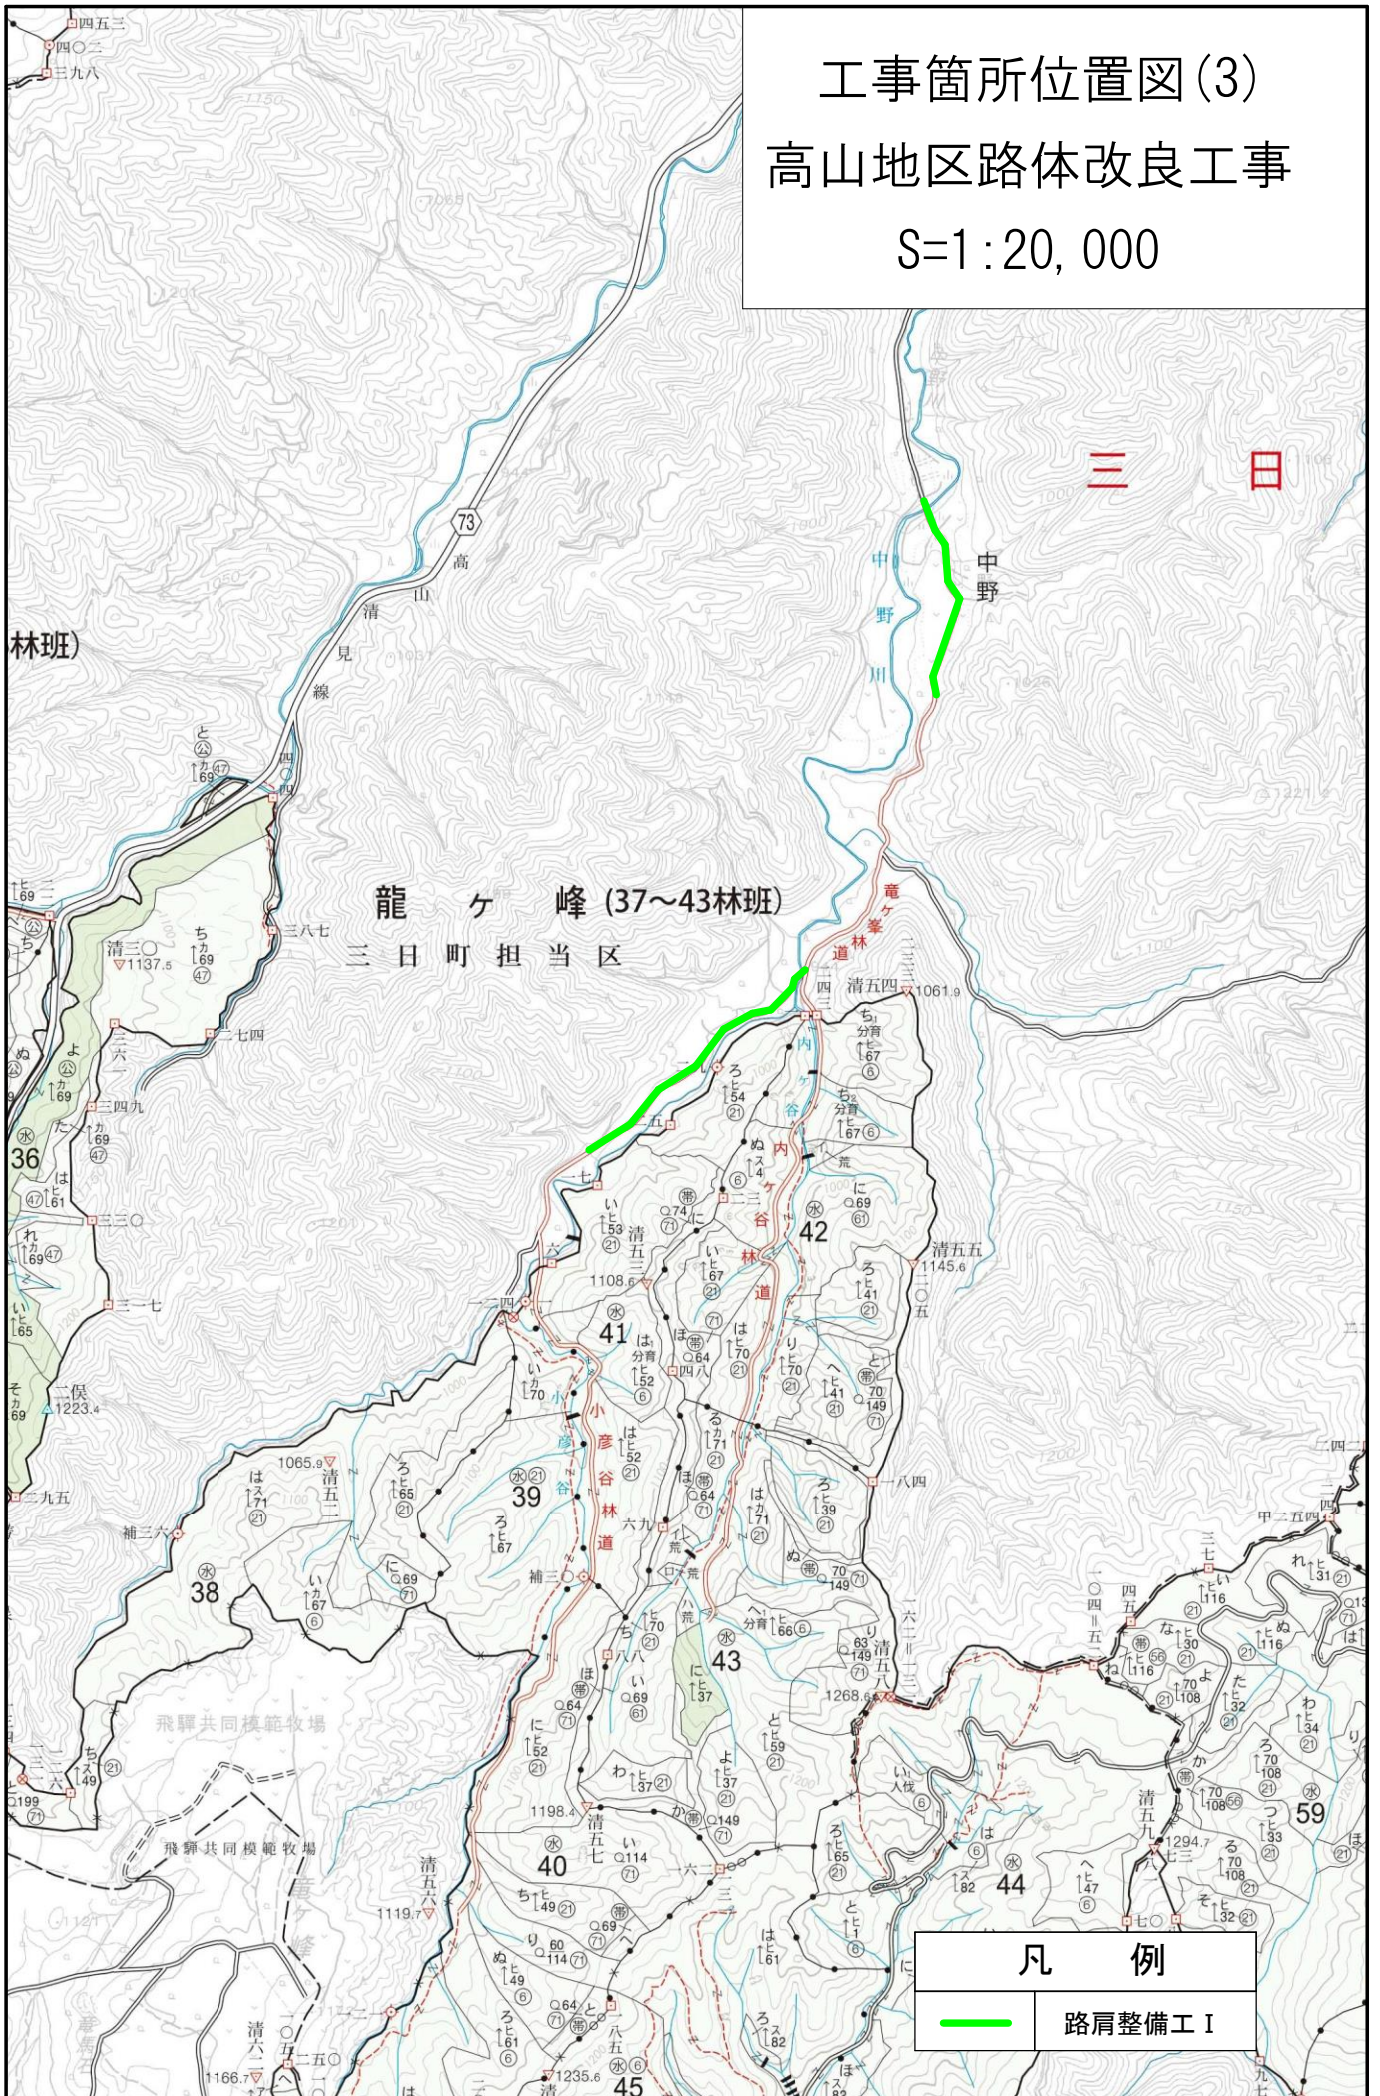


# 工事箇所位置図(4) 高山地区路体改良工事 S=1:20,000

三日町担当区


大 楢 谷 (55林班)

三日町担当区

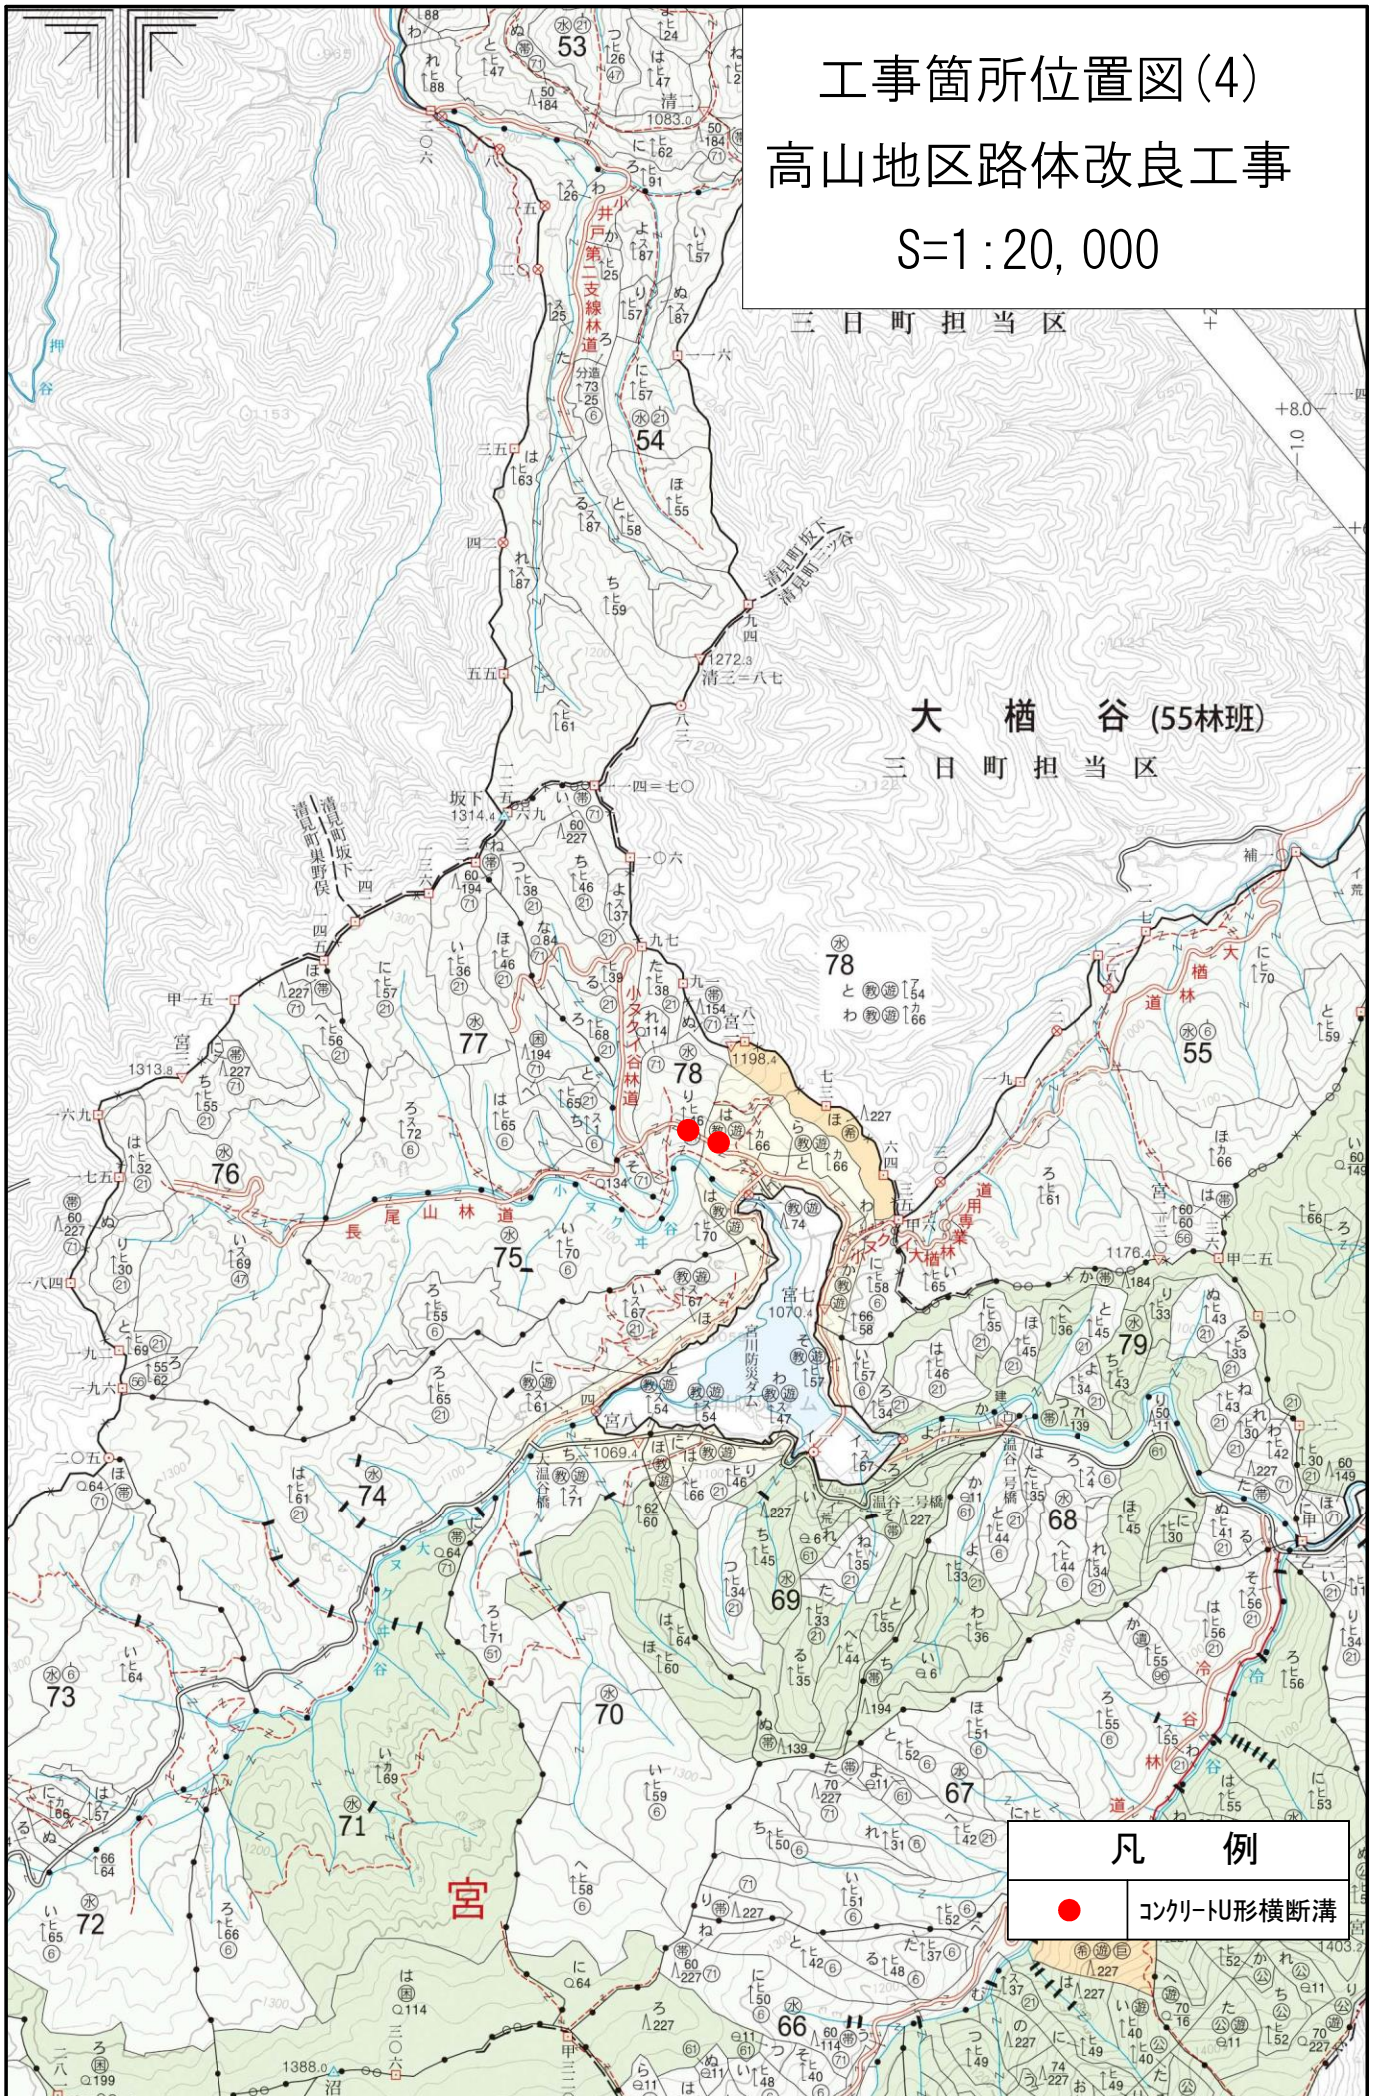

凡 例	
●	コンクリート形横断溝


工事箇所位置図(5)  
 高山地区路体改良工事  
 S=1:20,000

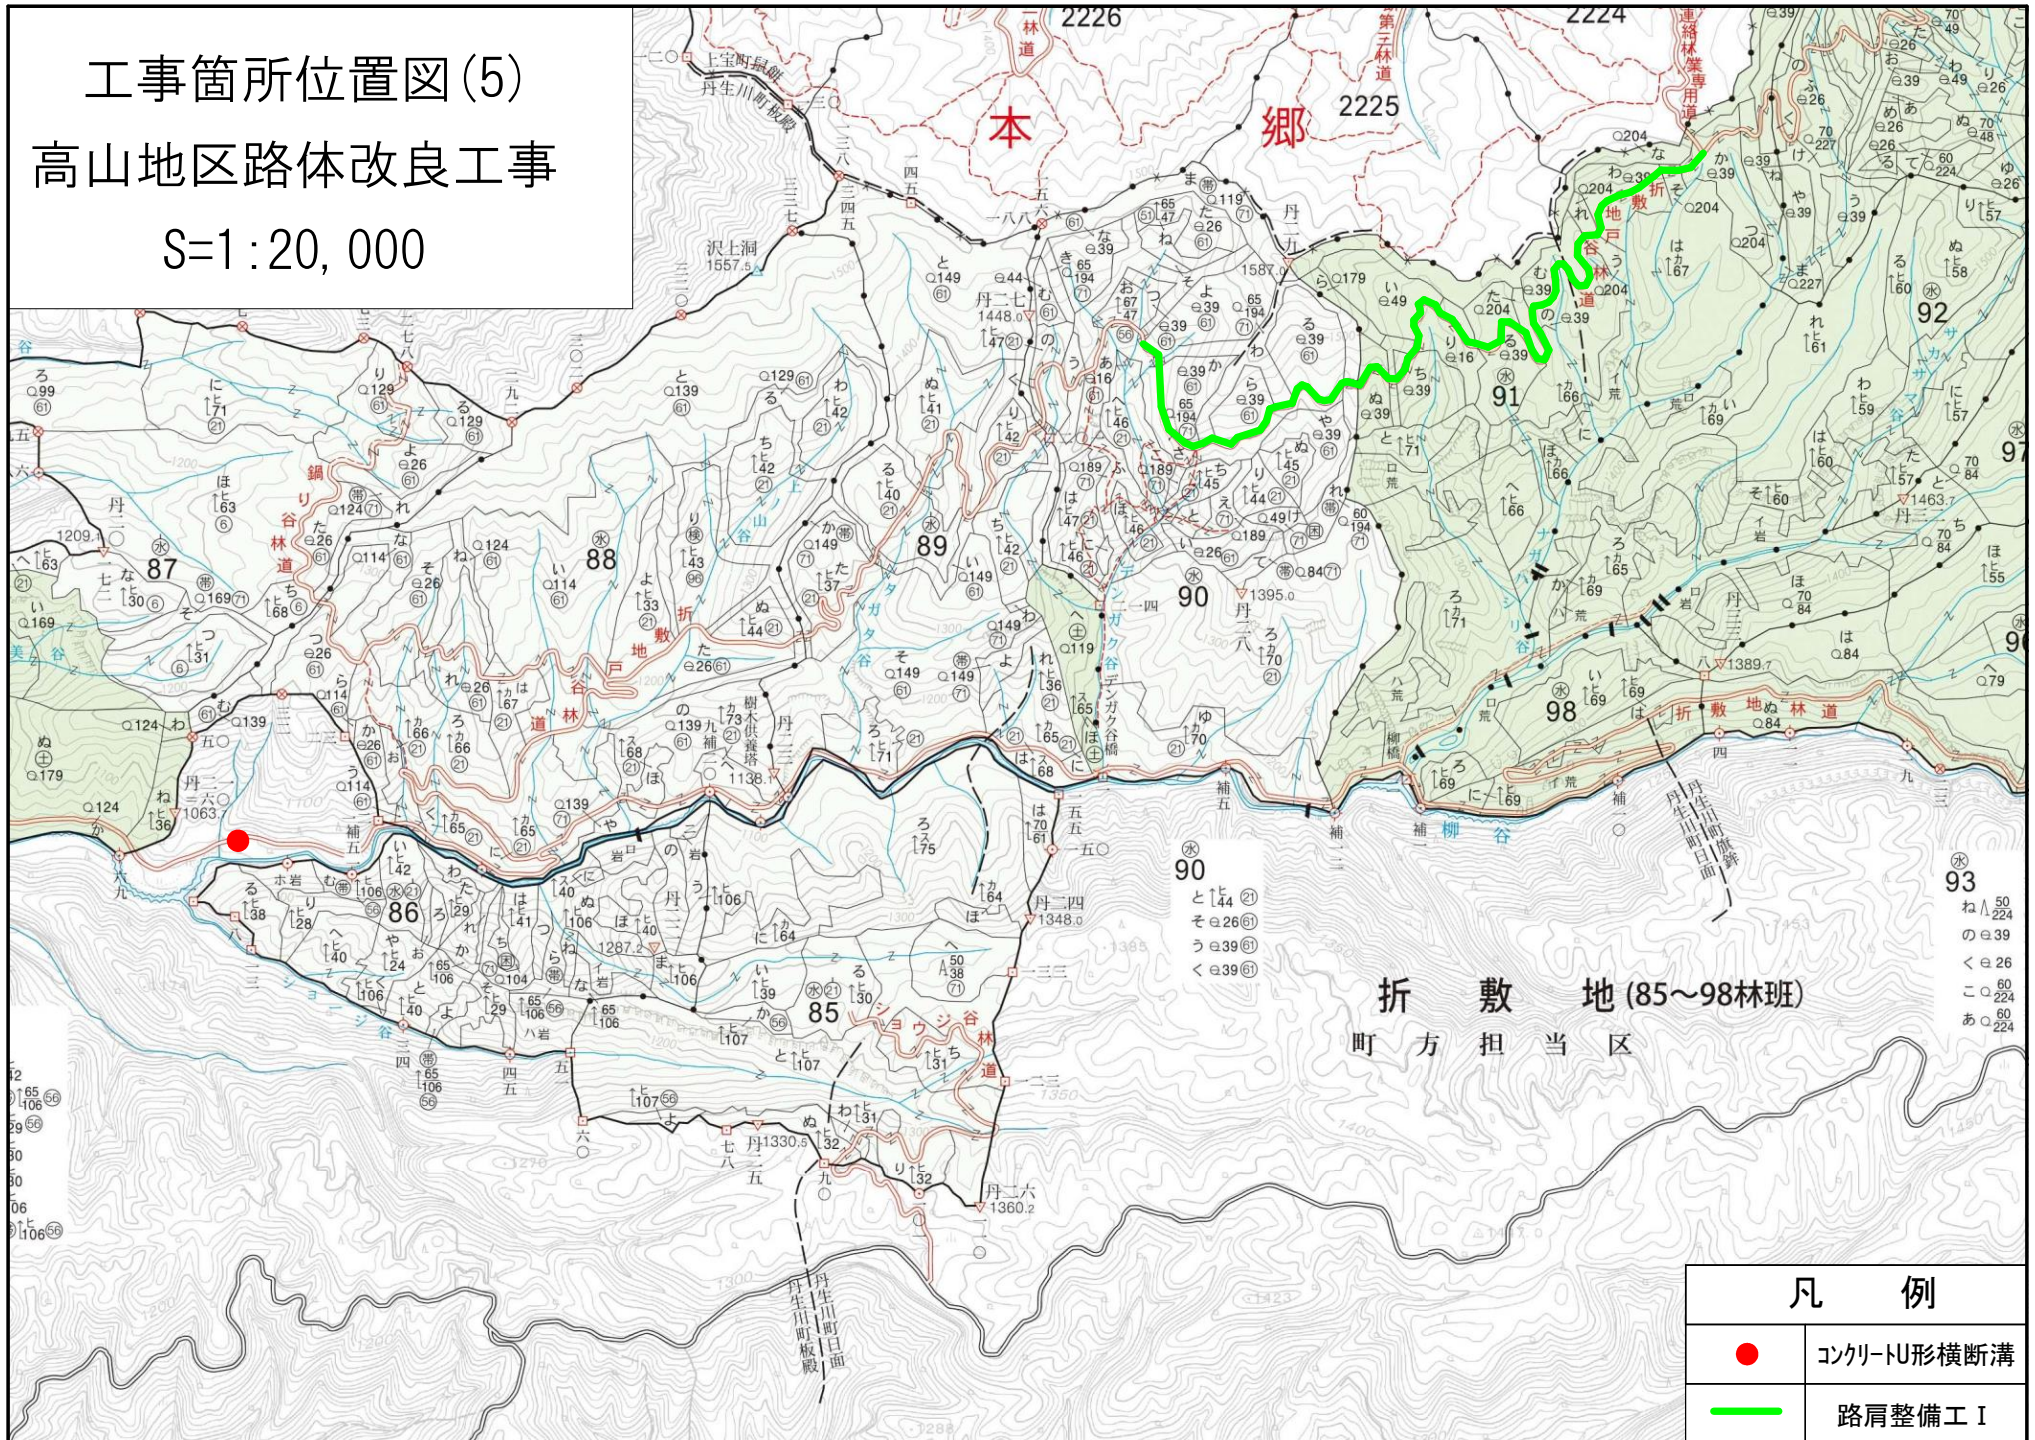


折敷地(85~98林班)  
 町方担当区

凡例	
●	コンクリート形横断溝
—	路肩整備工 I

# 工事箇所位置図(6) 高山地区路体改良工事 S=1:20,000

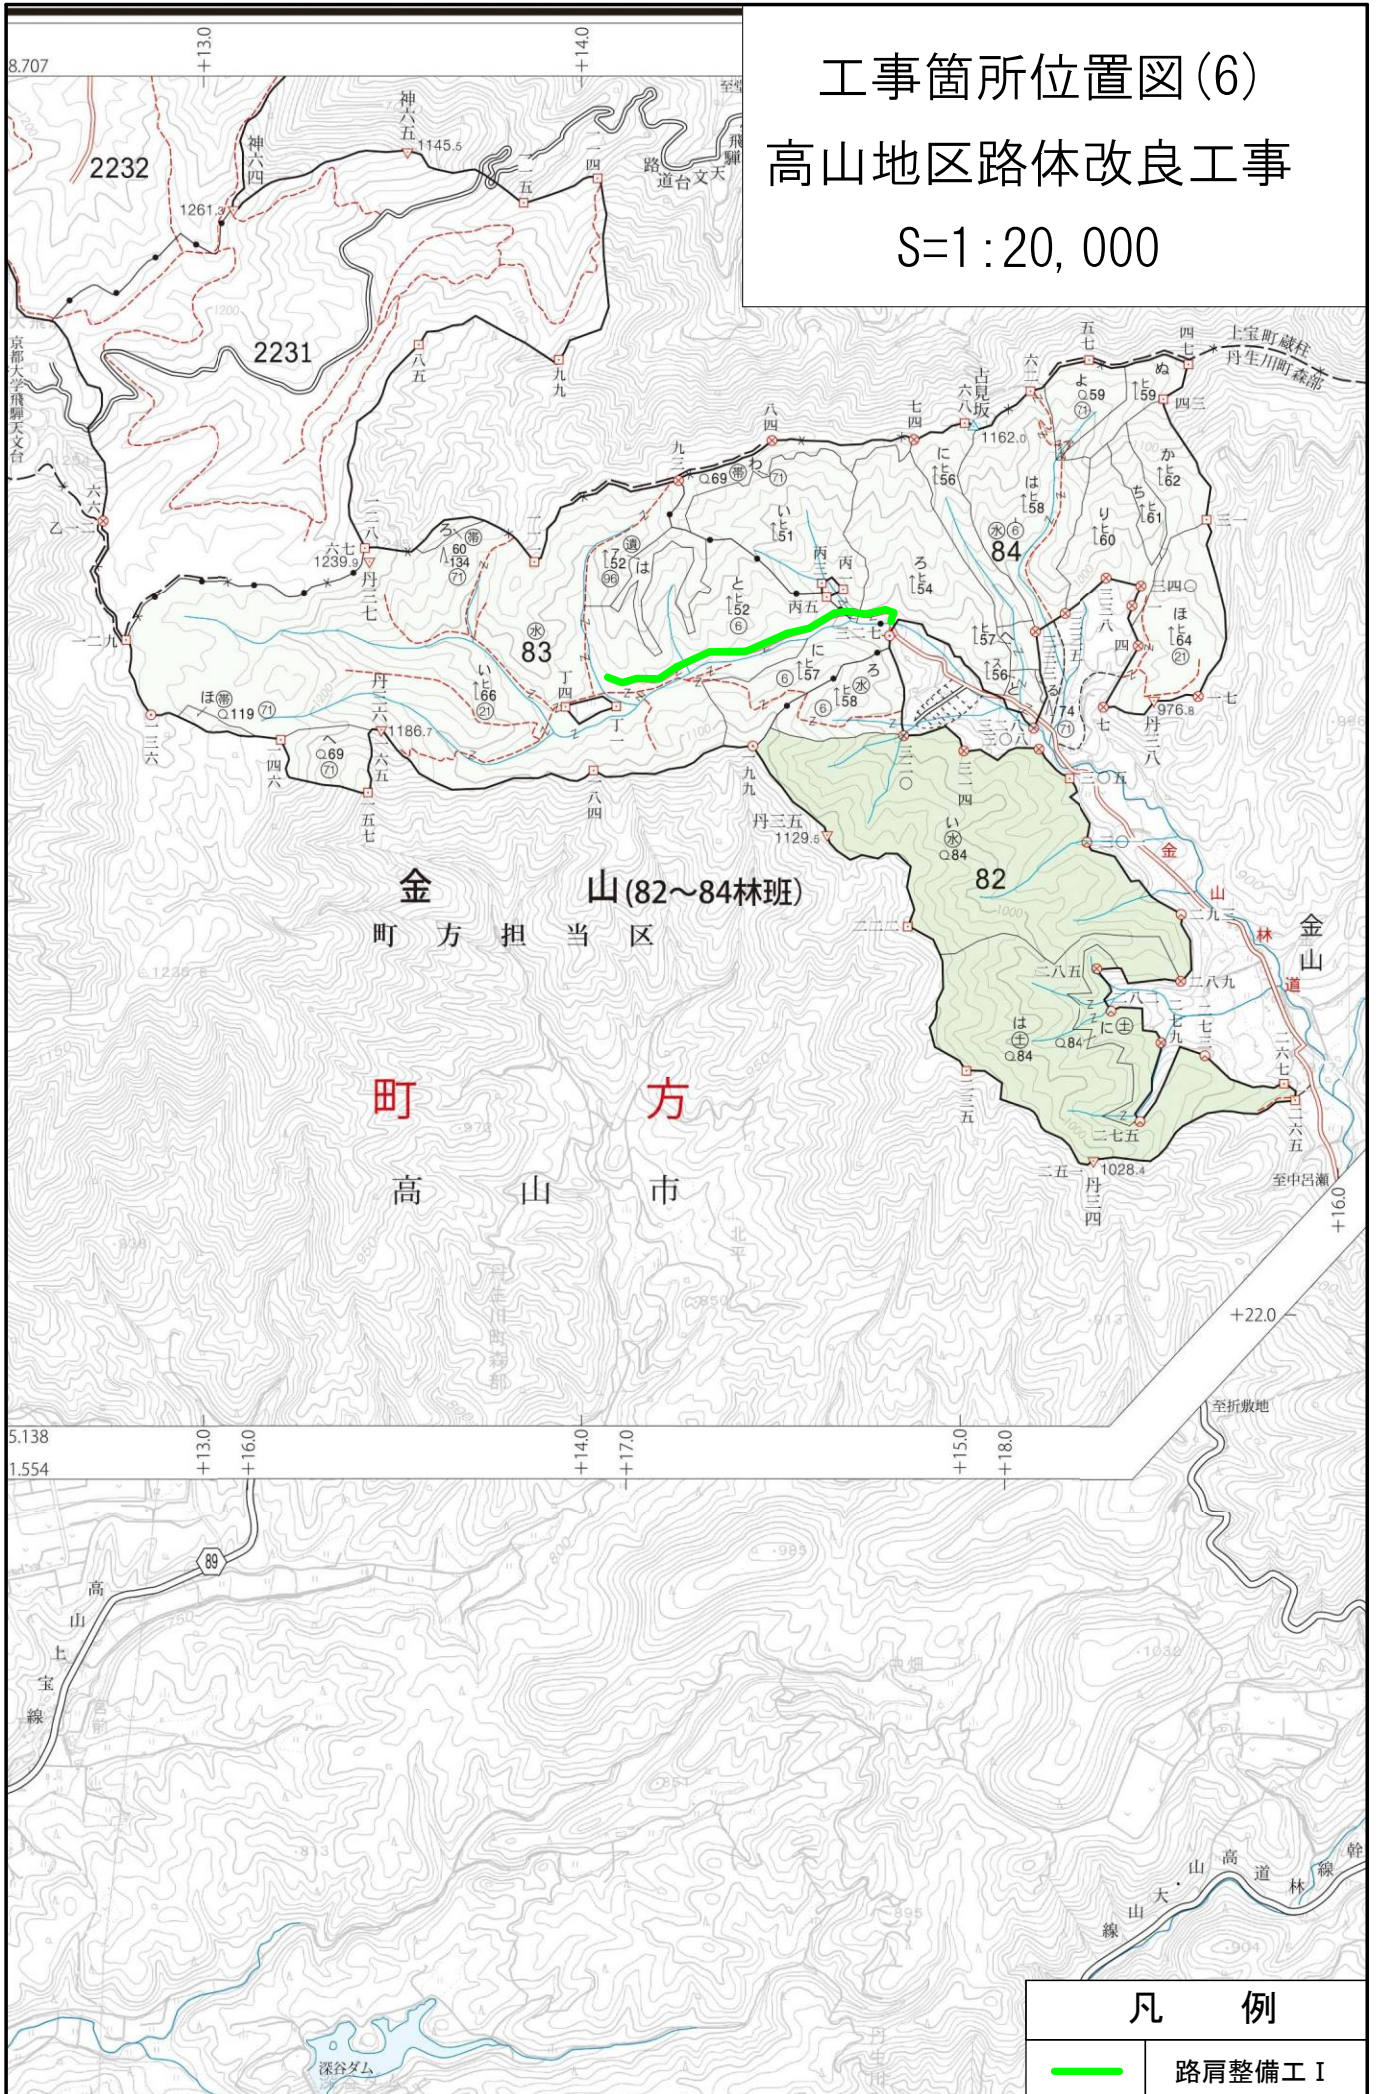

凡例	
	路肩整備工 I