



工事箇所位置図(1)
 久々野地区路体改良工事
 S=1:20,000

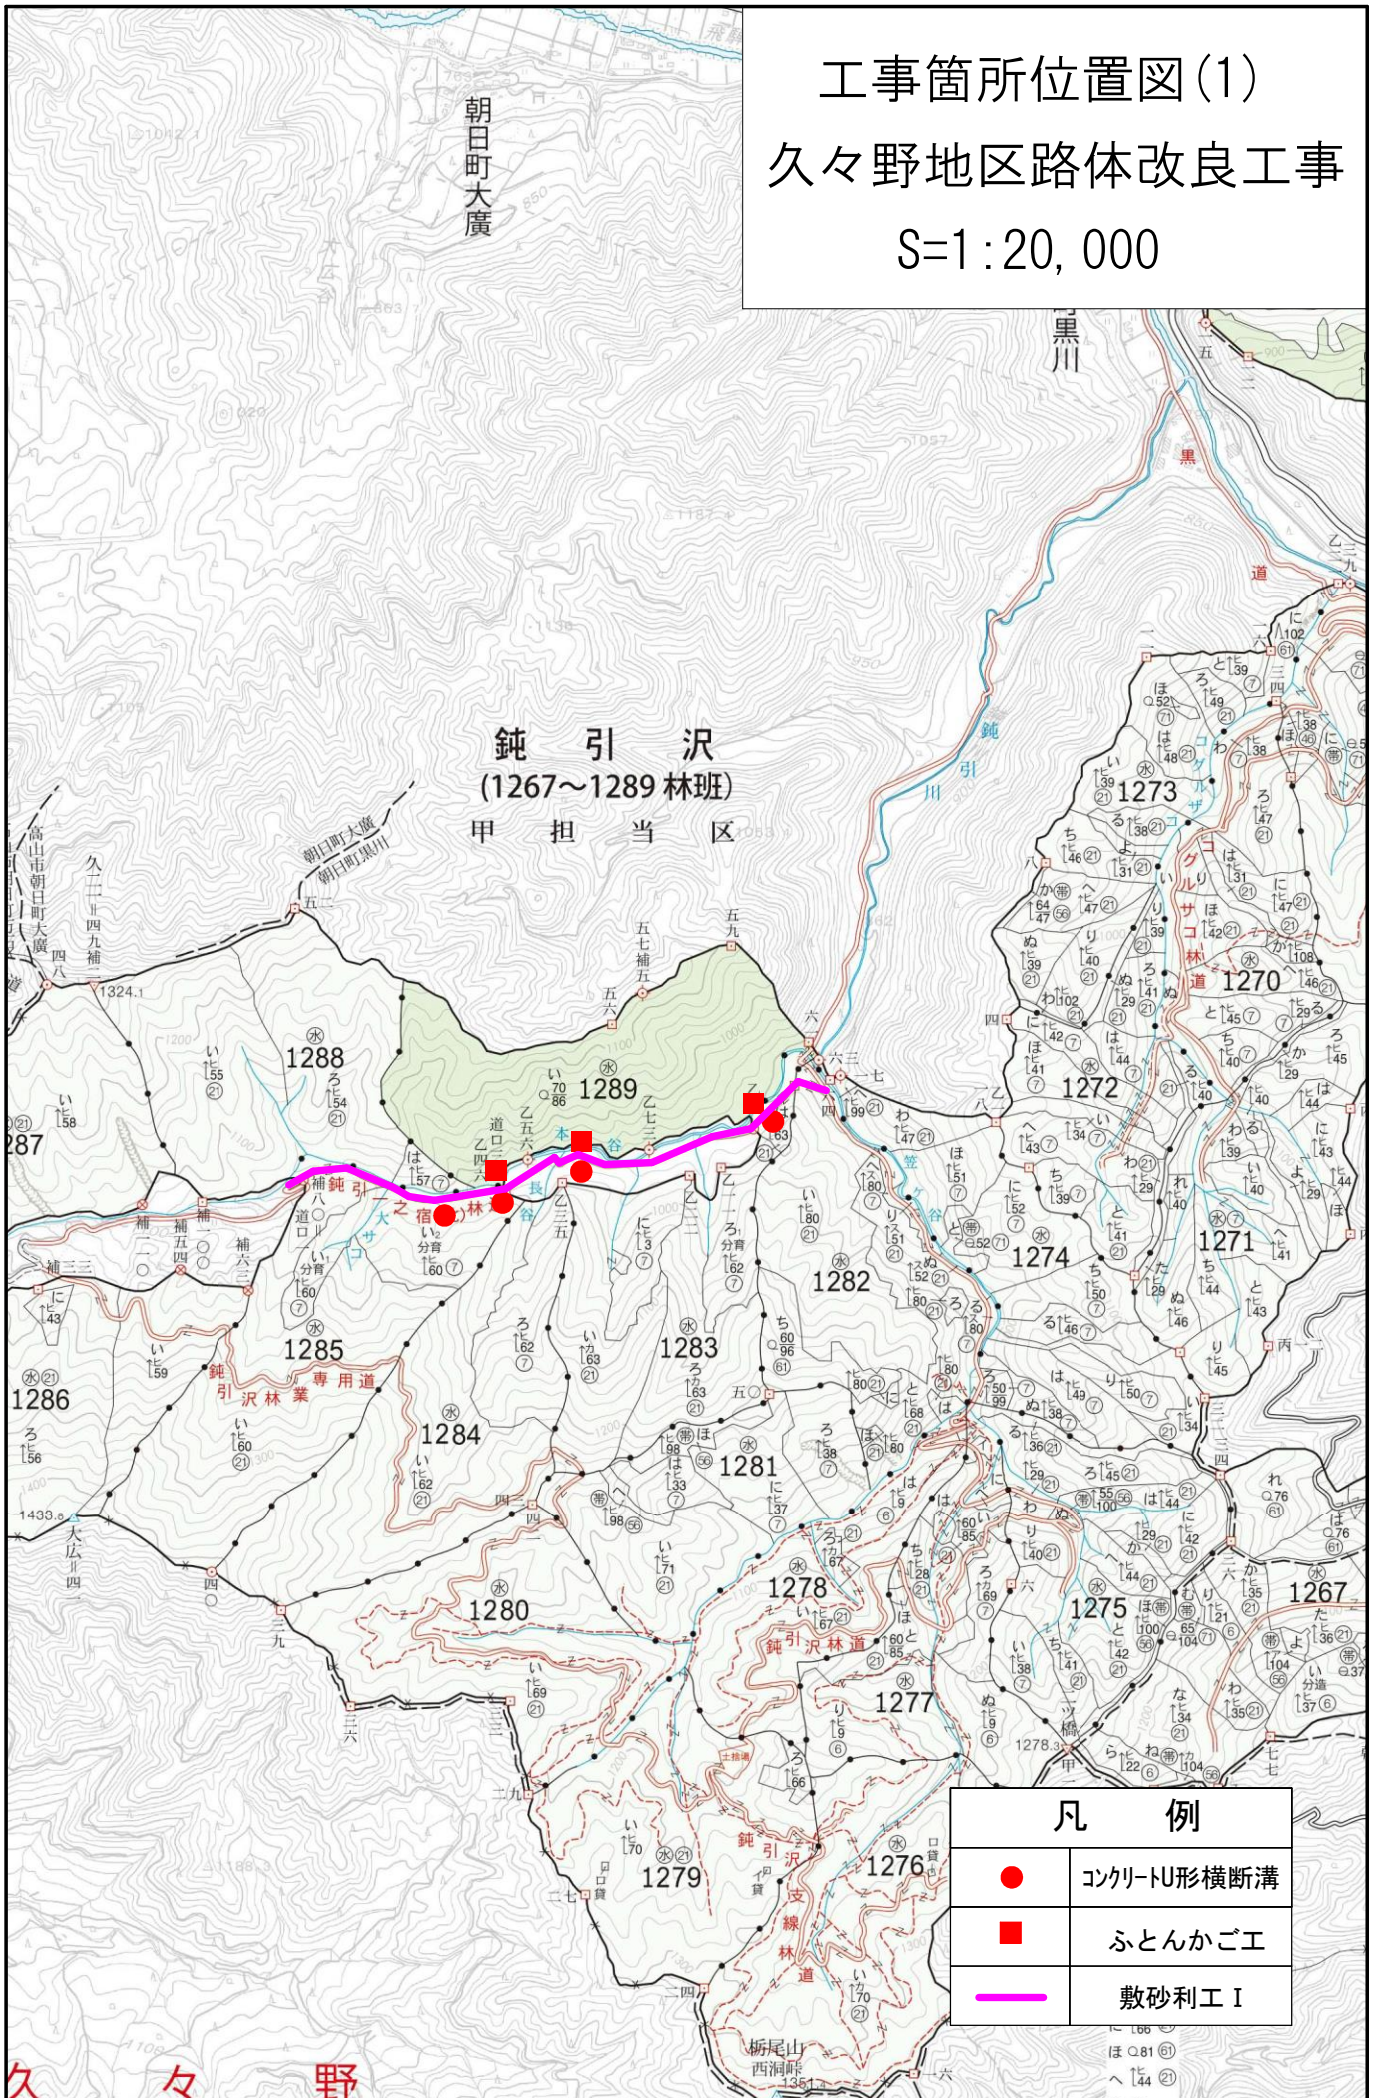

工事箇所位置図(2)

久々野地区路体改良工事

S=1:20,000

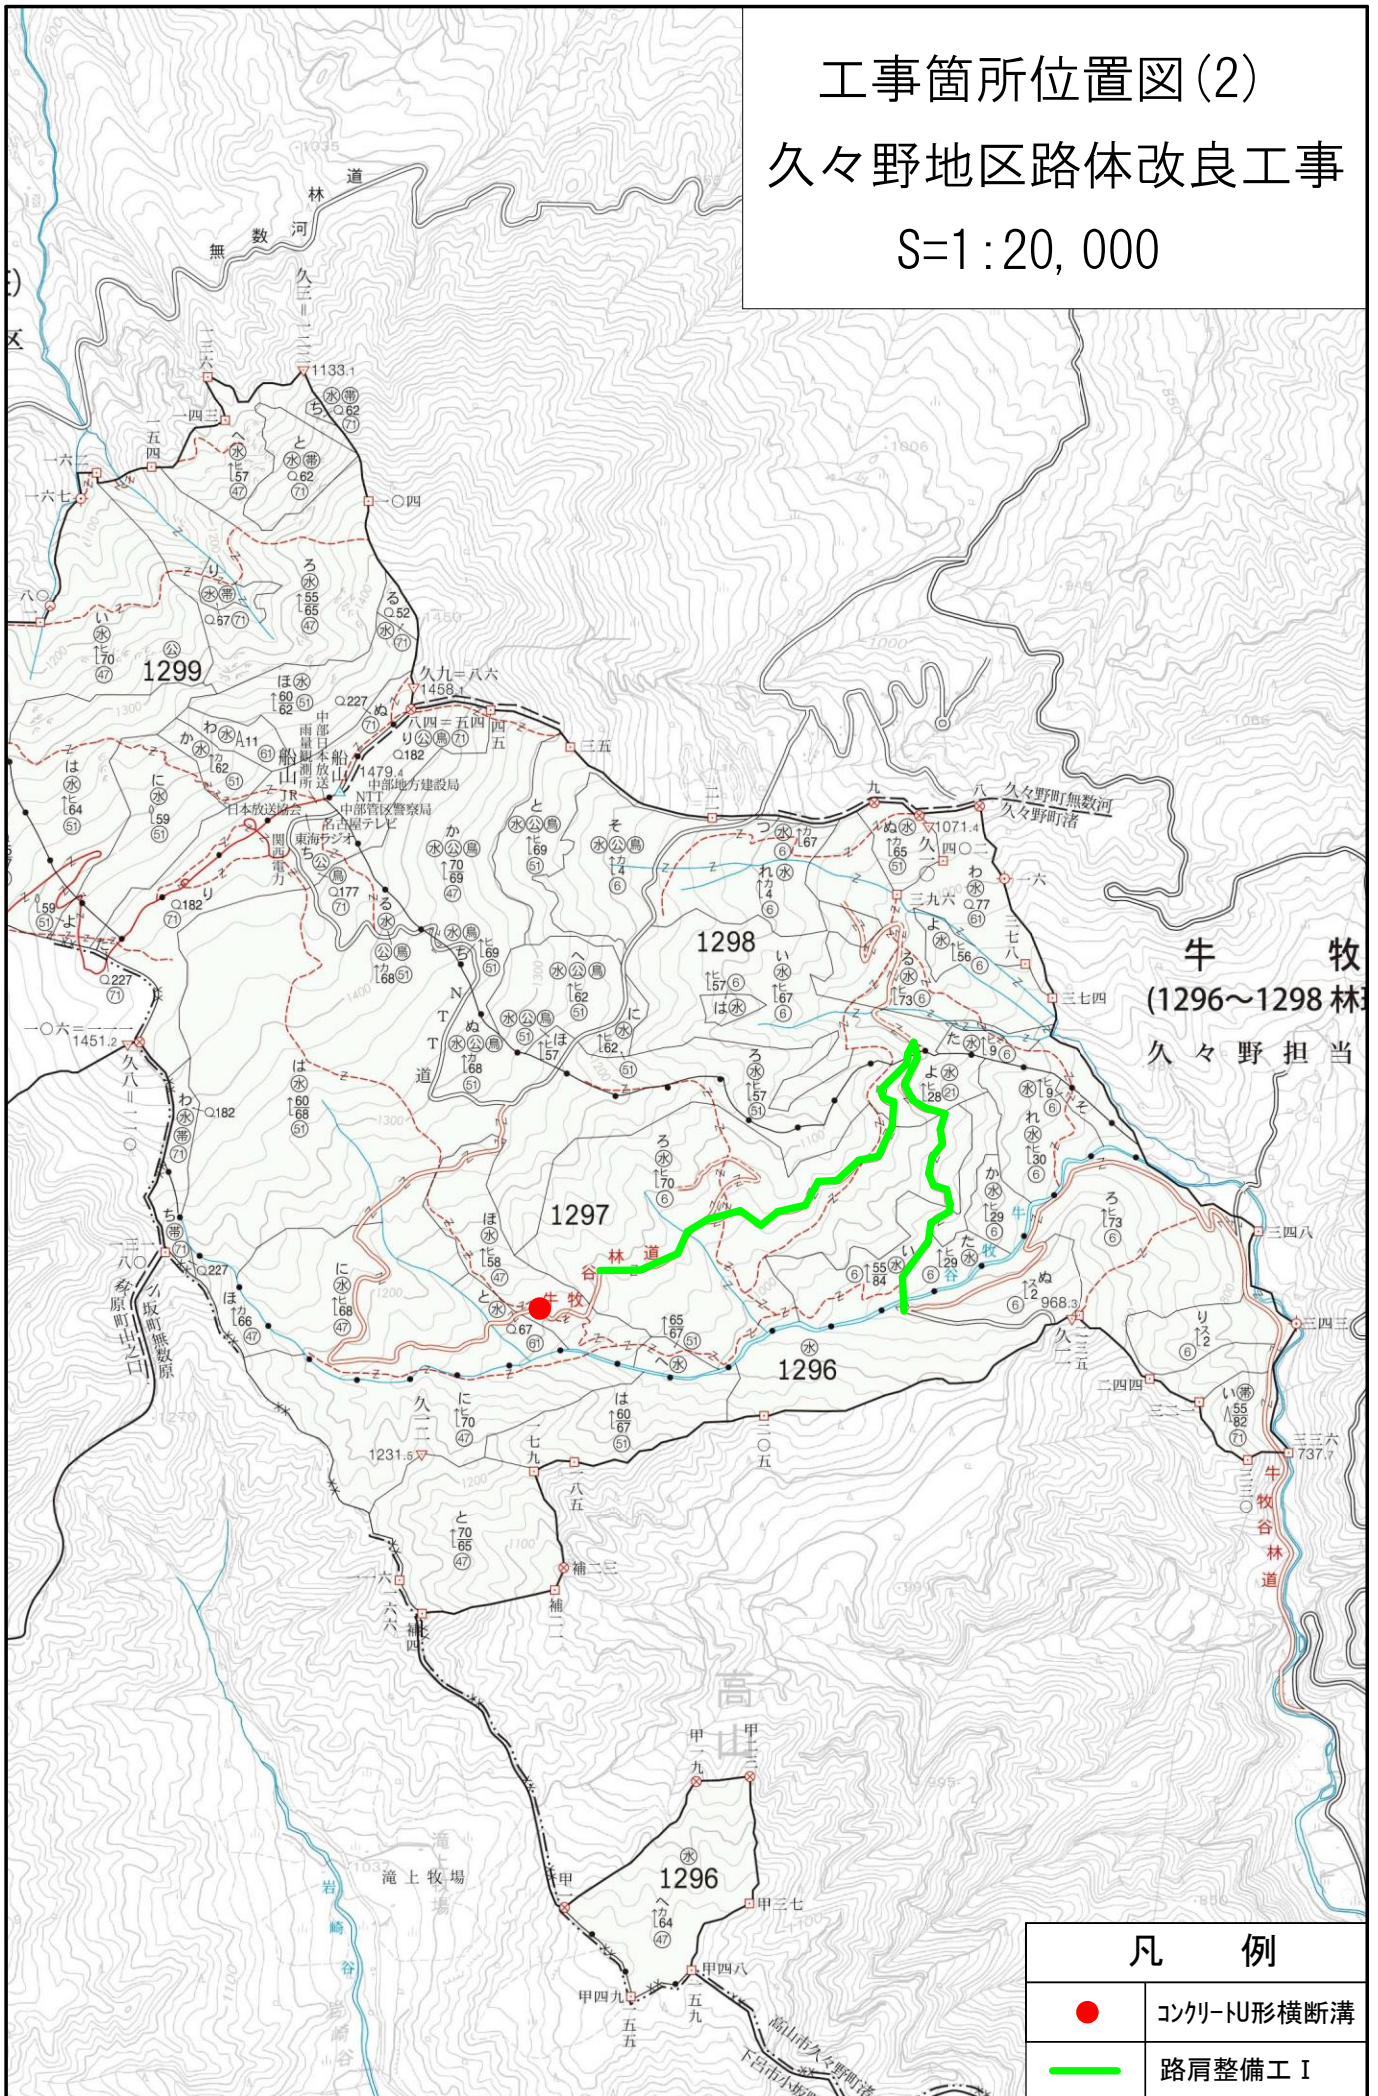

凡 例	
●	コンクリート形横断溝
—	路肩整備工 I