



工事箇所位置図(1)-2
古川地区維持修繕工事
S=1:20,000

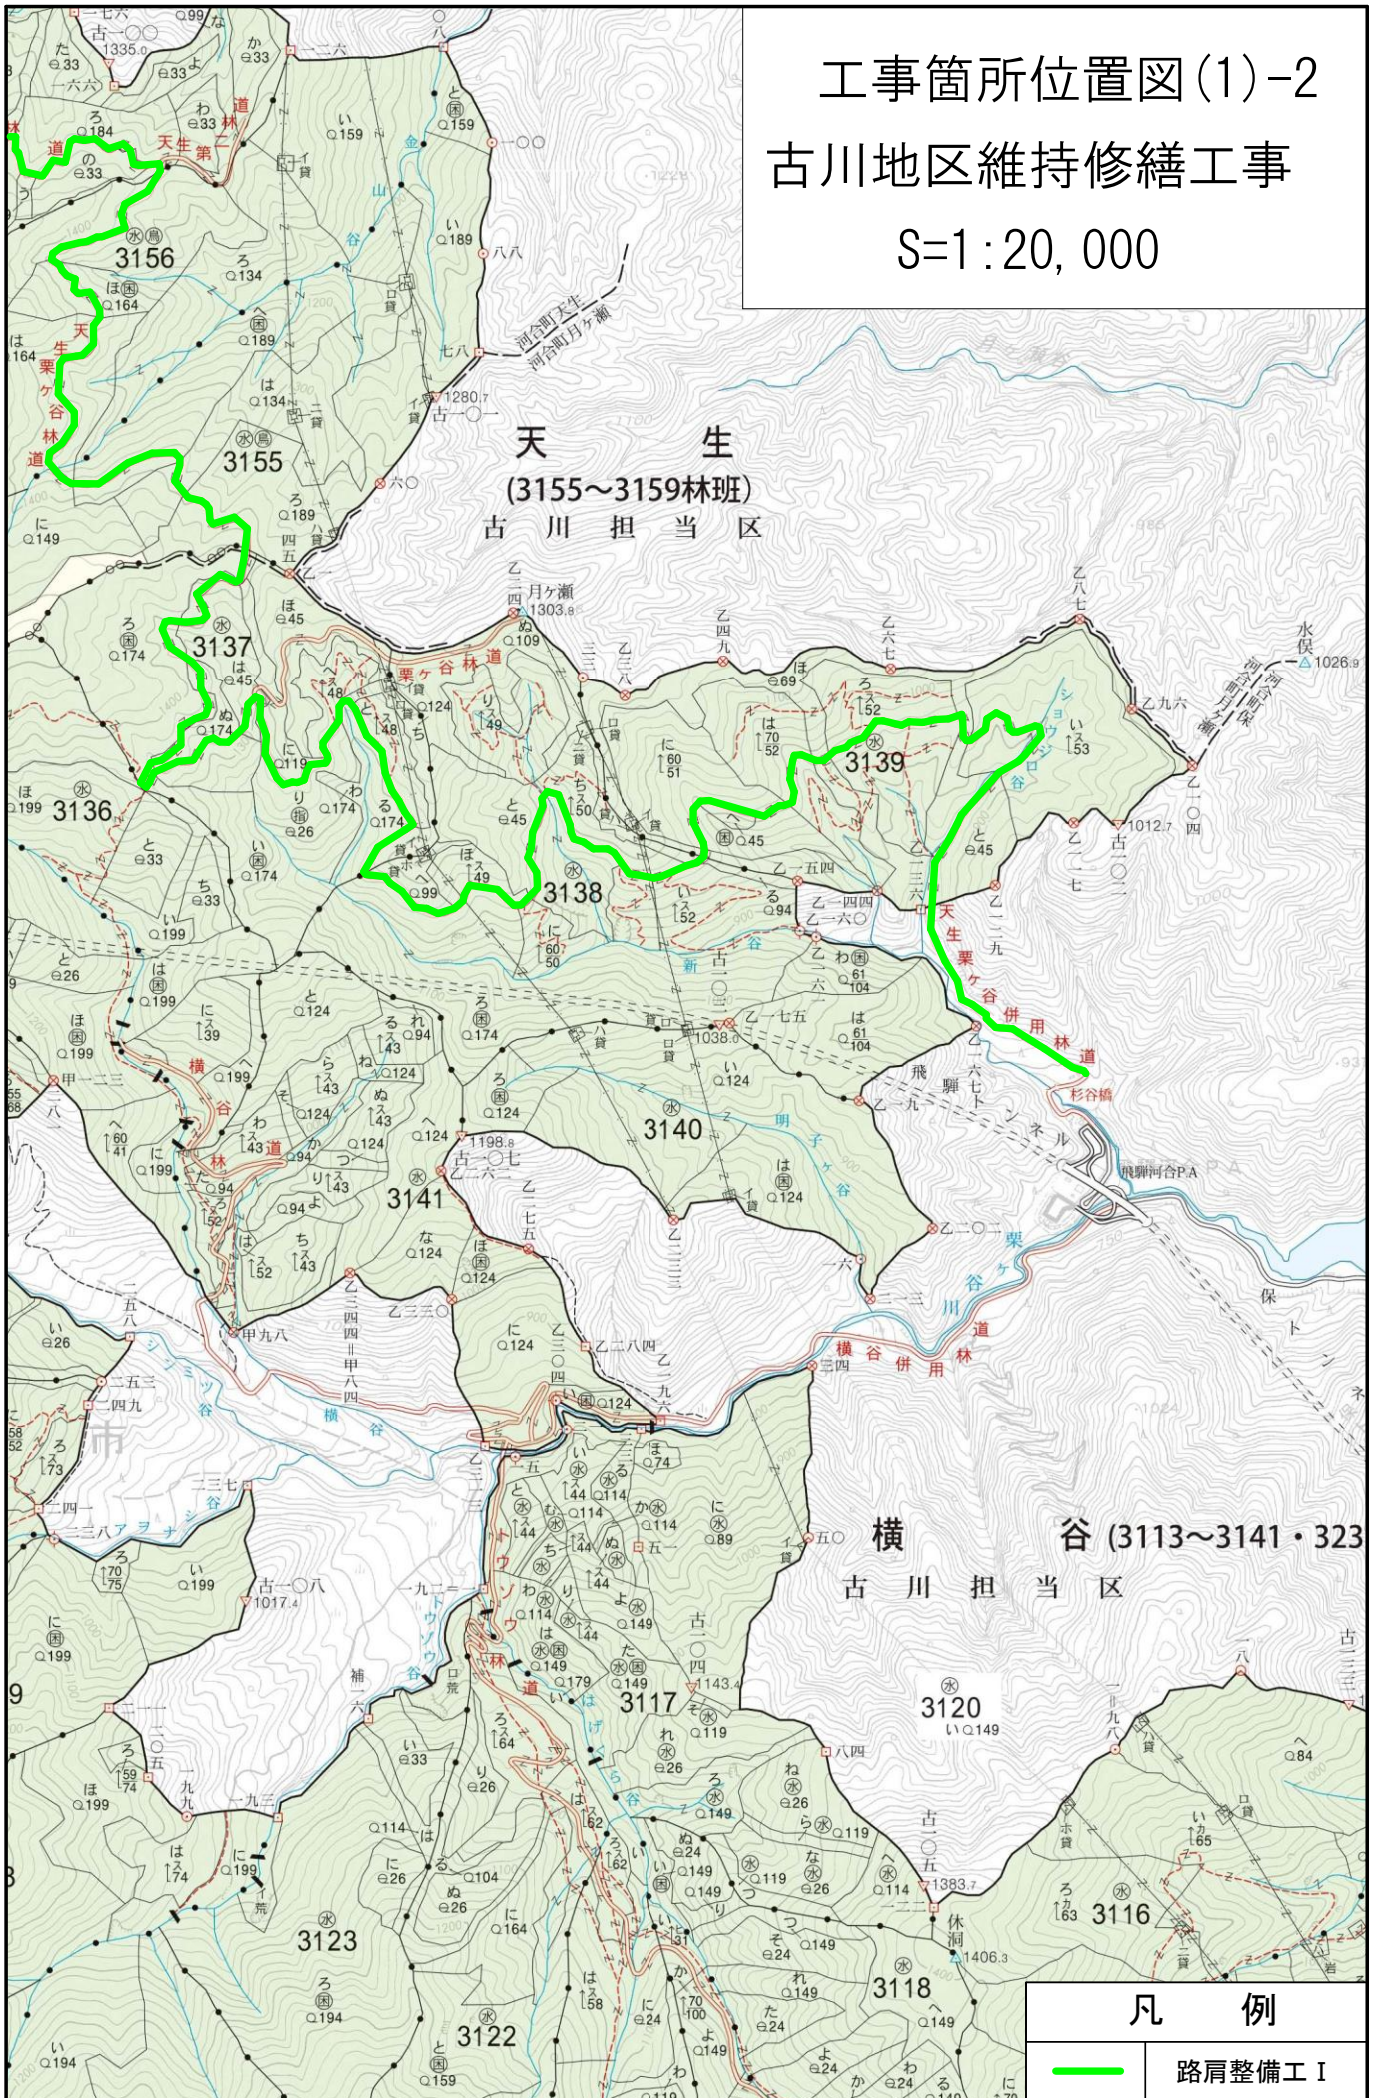

工事箇所位置図(2)


古川地区維持修繕工事

S=1:20,000

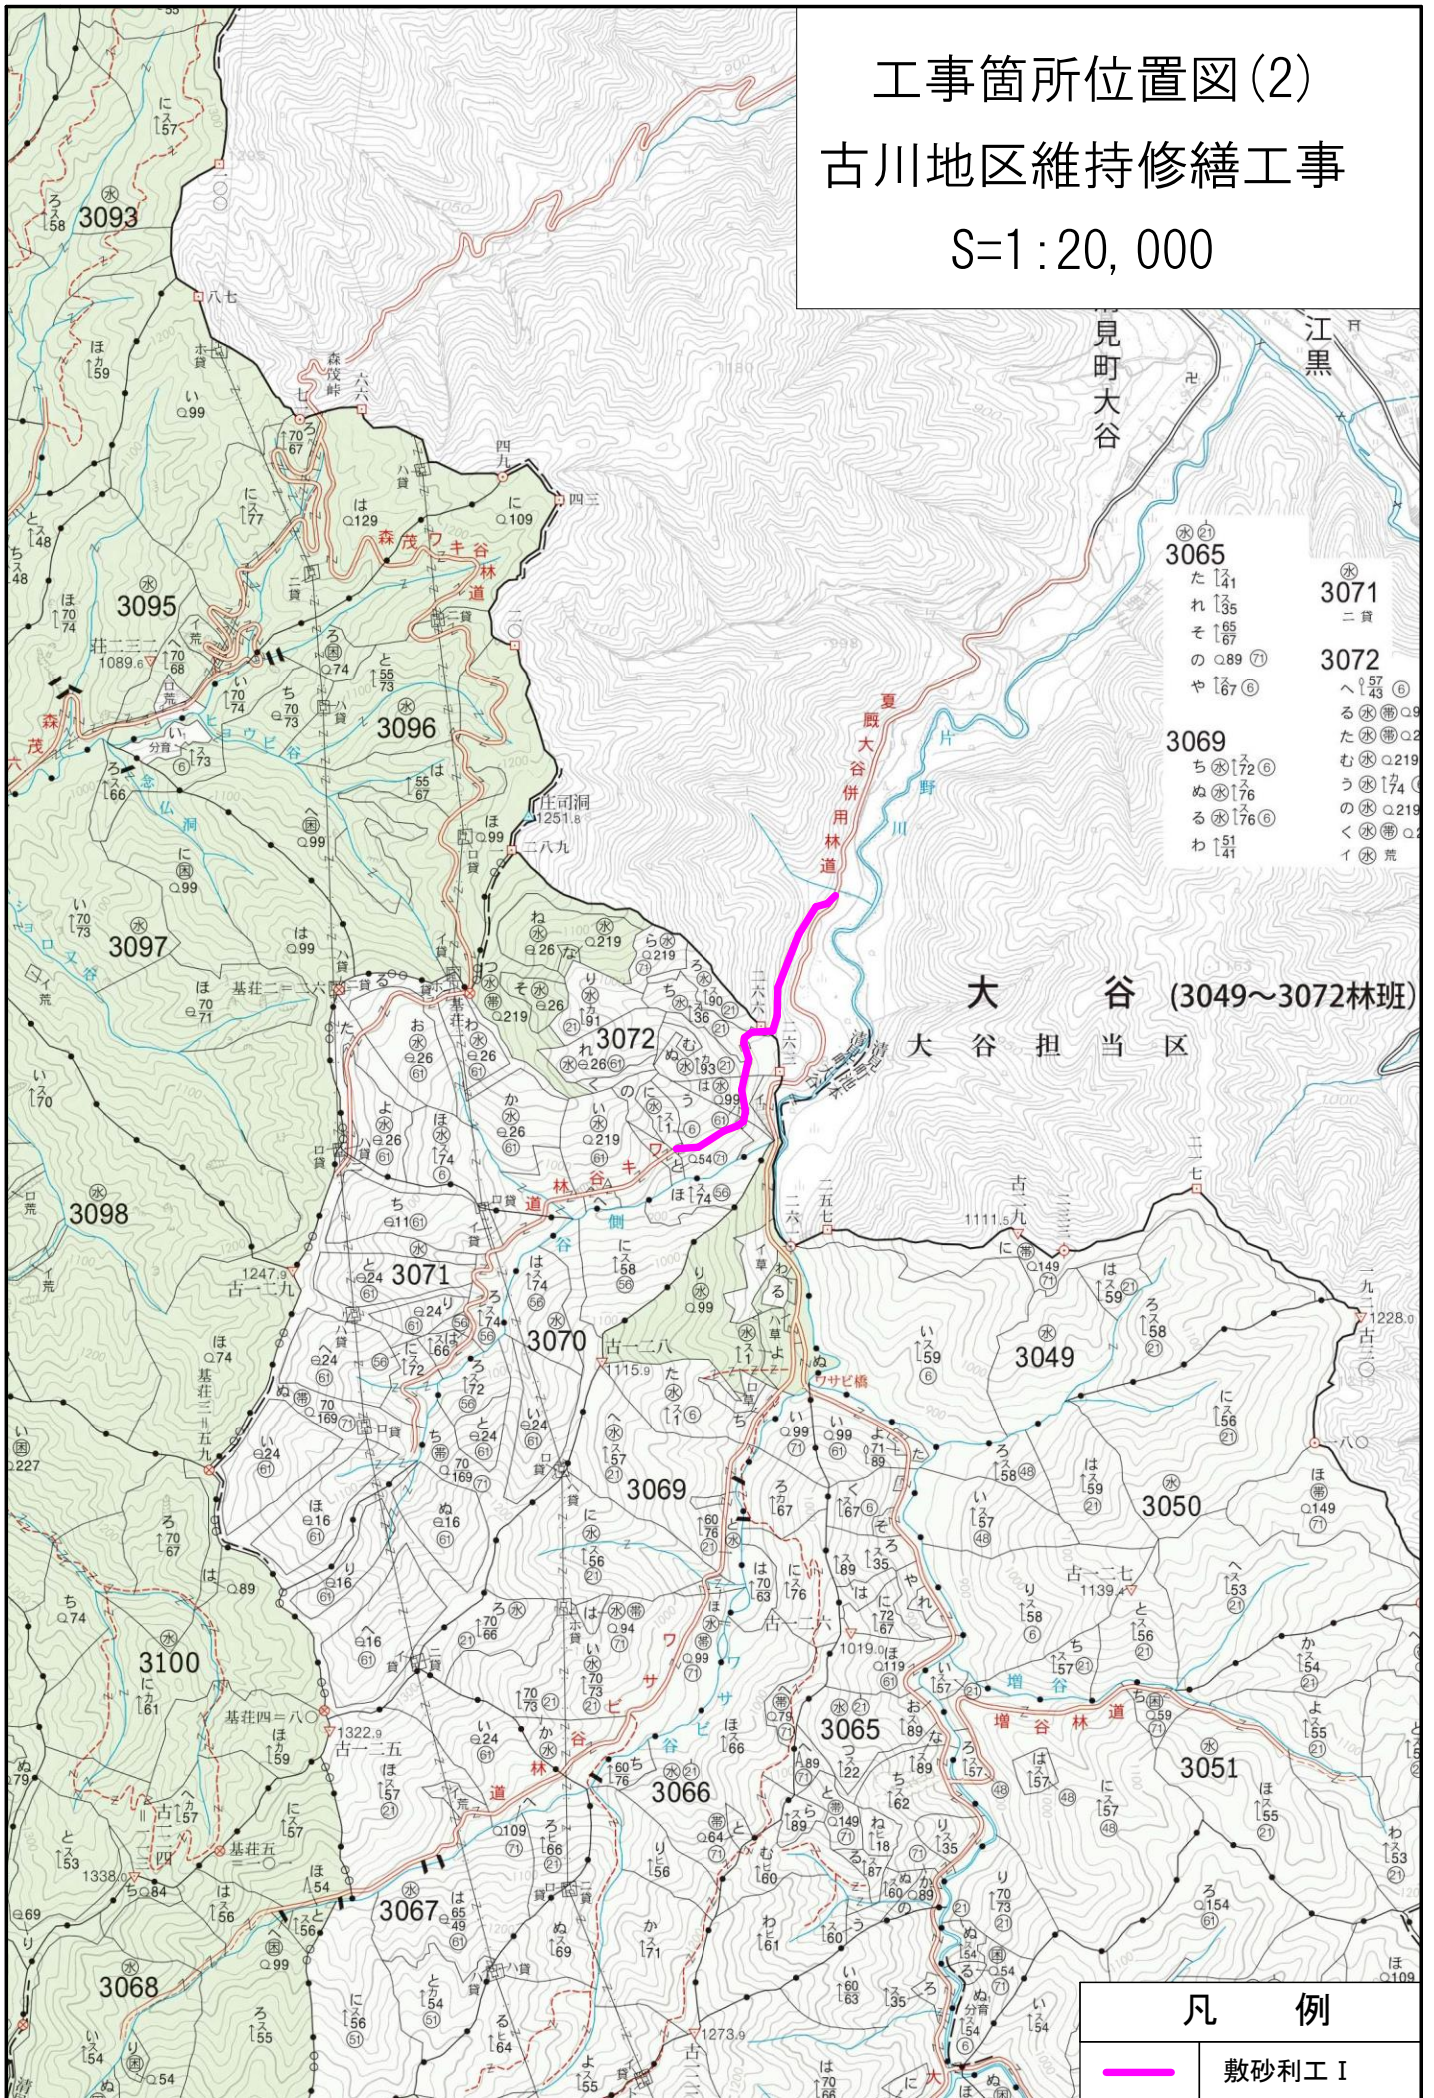



- 見町大谷
- 江黒
- 3065
た 141
れ 135
そ 167
の 89 ⑦
や 167 ⑥
- 3071
二 貨
- 3072
へ 157 ⑥
る ②
た ②
む ②19
う ①74 ④
の ②19
く ②
イ 荒
- 3069
ち ①72 ⑥
ぬ ①76
る ①76 ⑥
わ 141

大谷 (3049~3072林班)
大谷担当区

凡例	
	敷砂利工 I

工事箇所位置図(3)
 古川地区維持修繕工事
 S=1:20,000

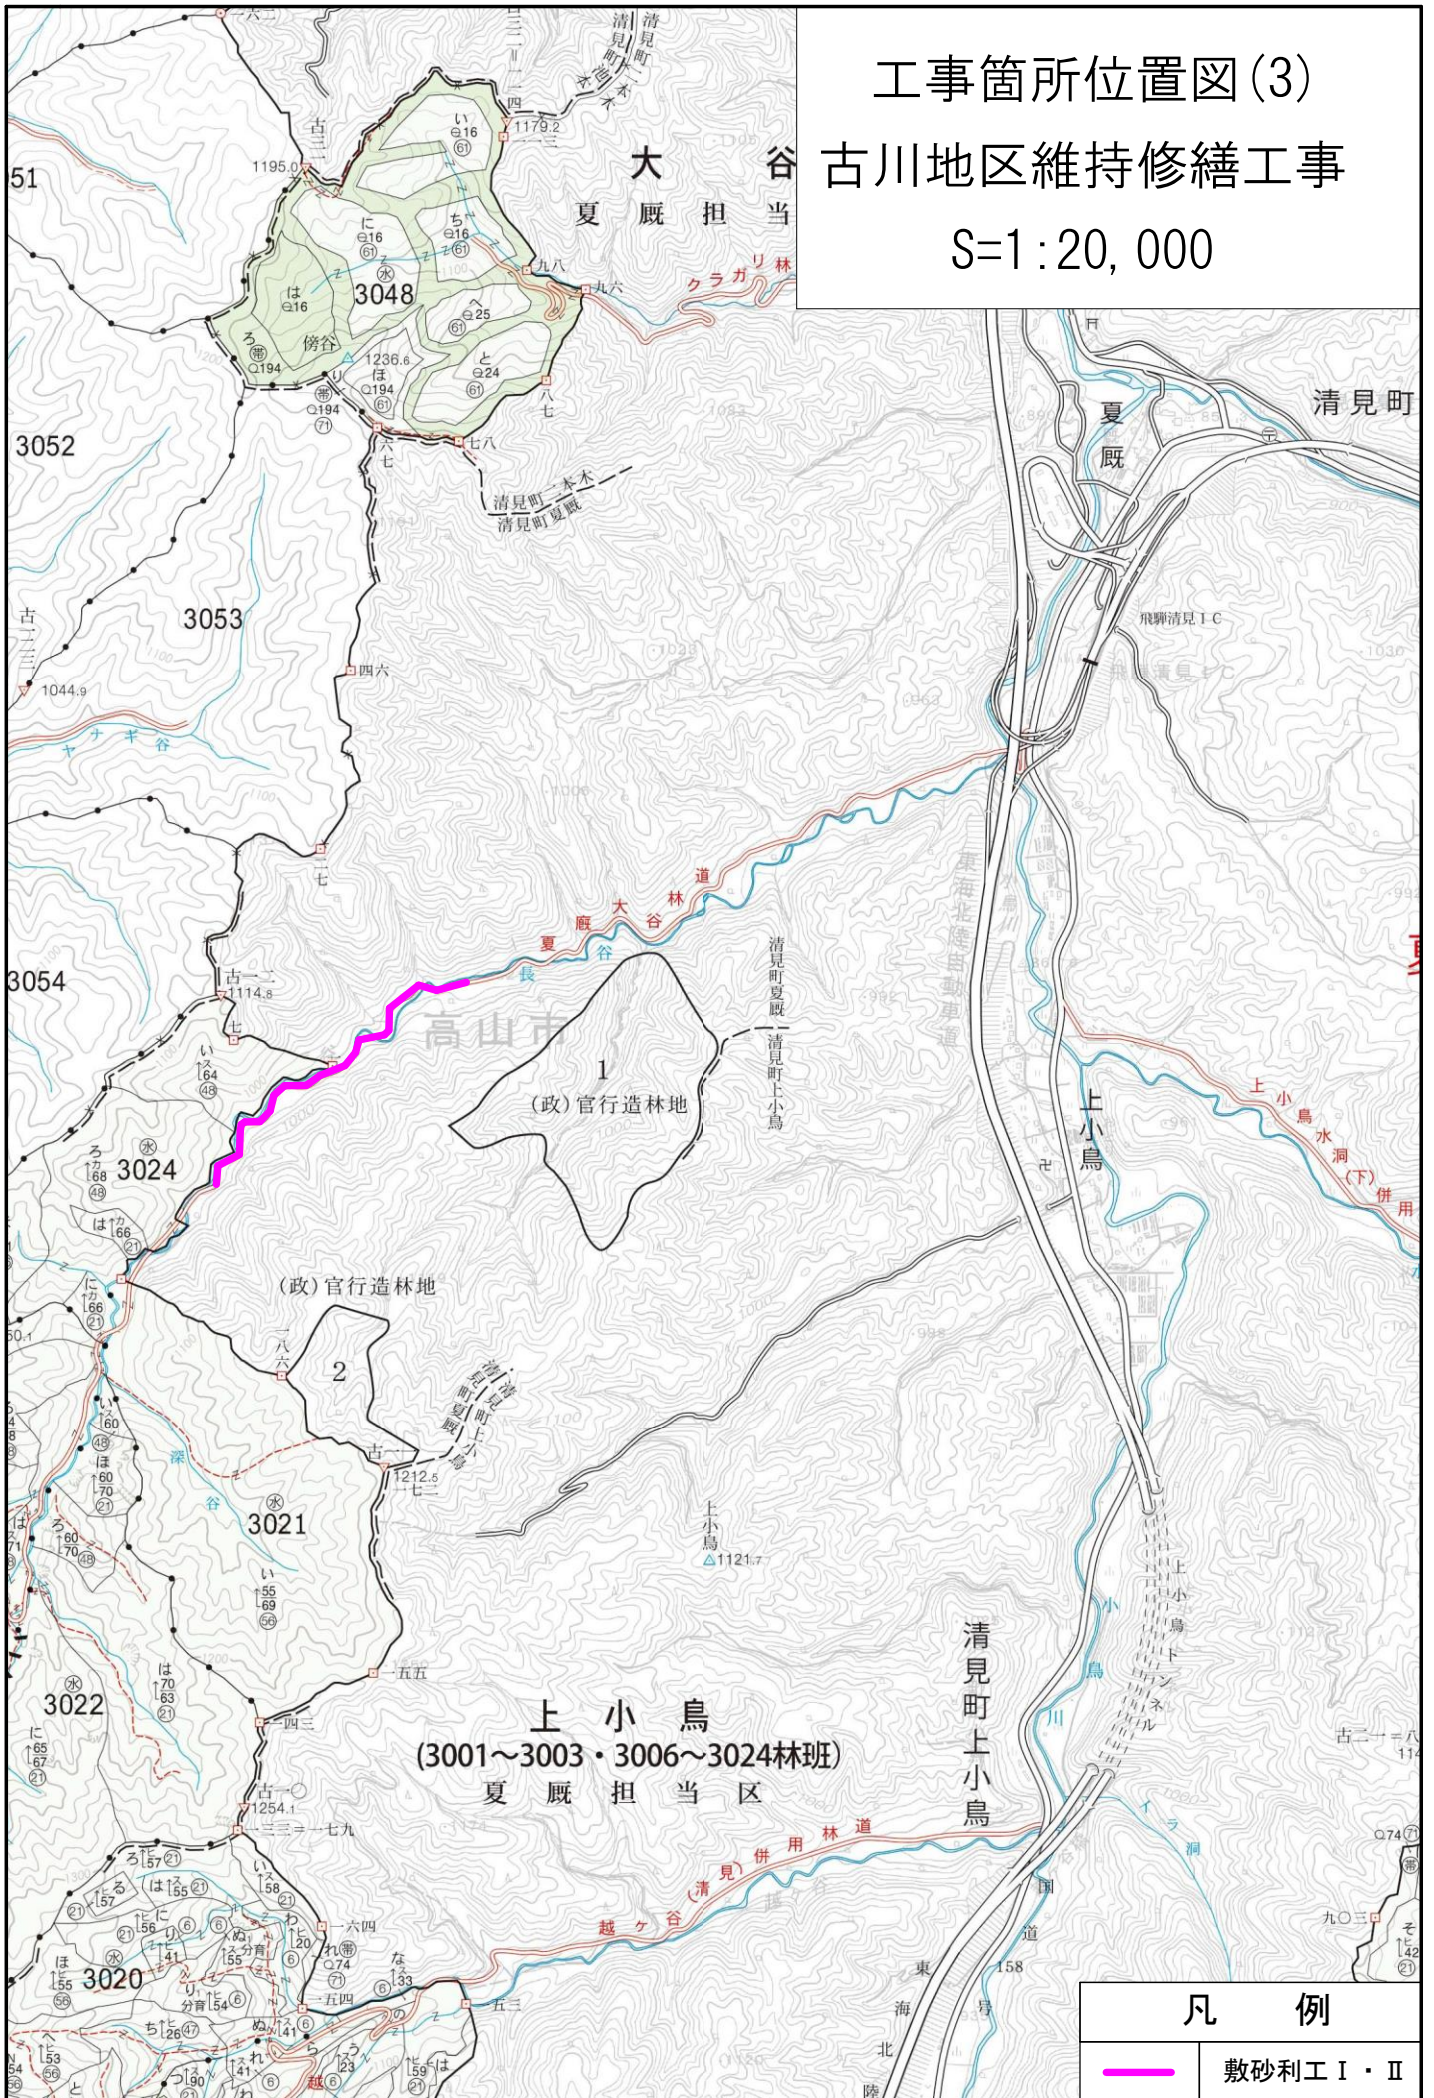

凡例	
	敷砂利工 I・II