


川

工事箇所位置図(1)

荘川地区路体改良工事

S=1:20,000

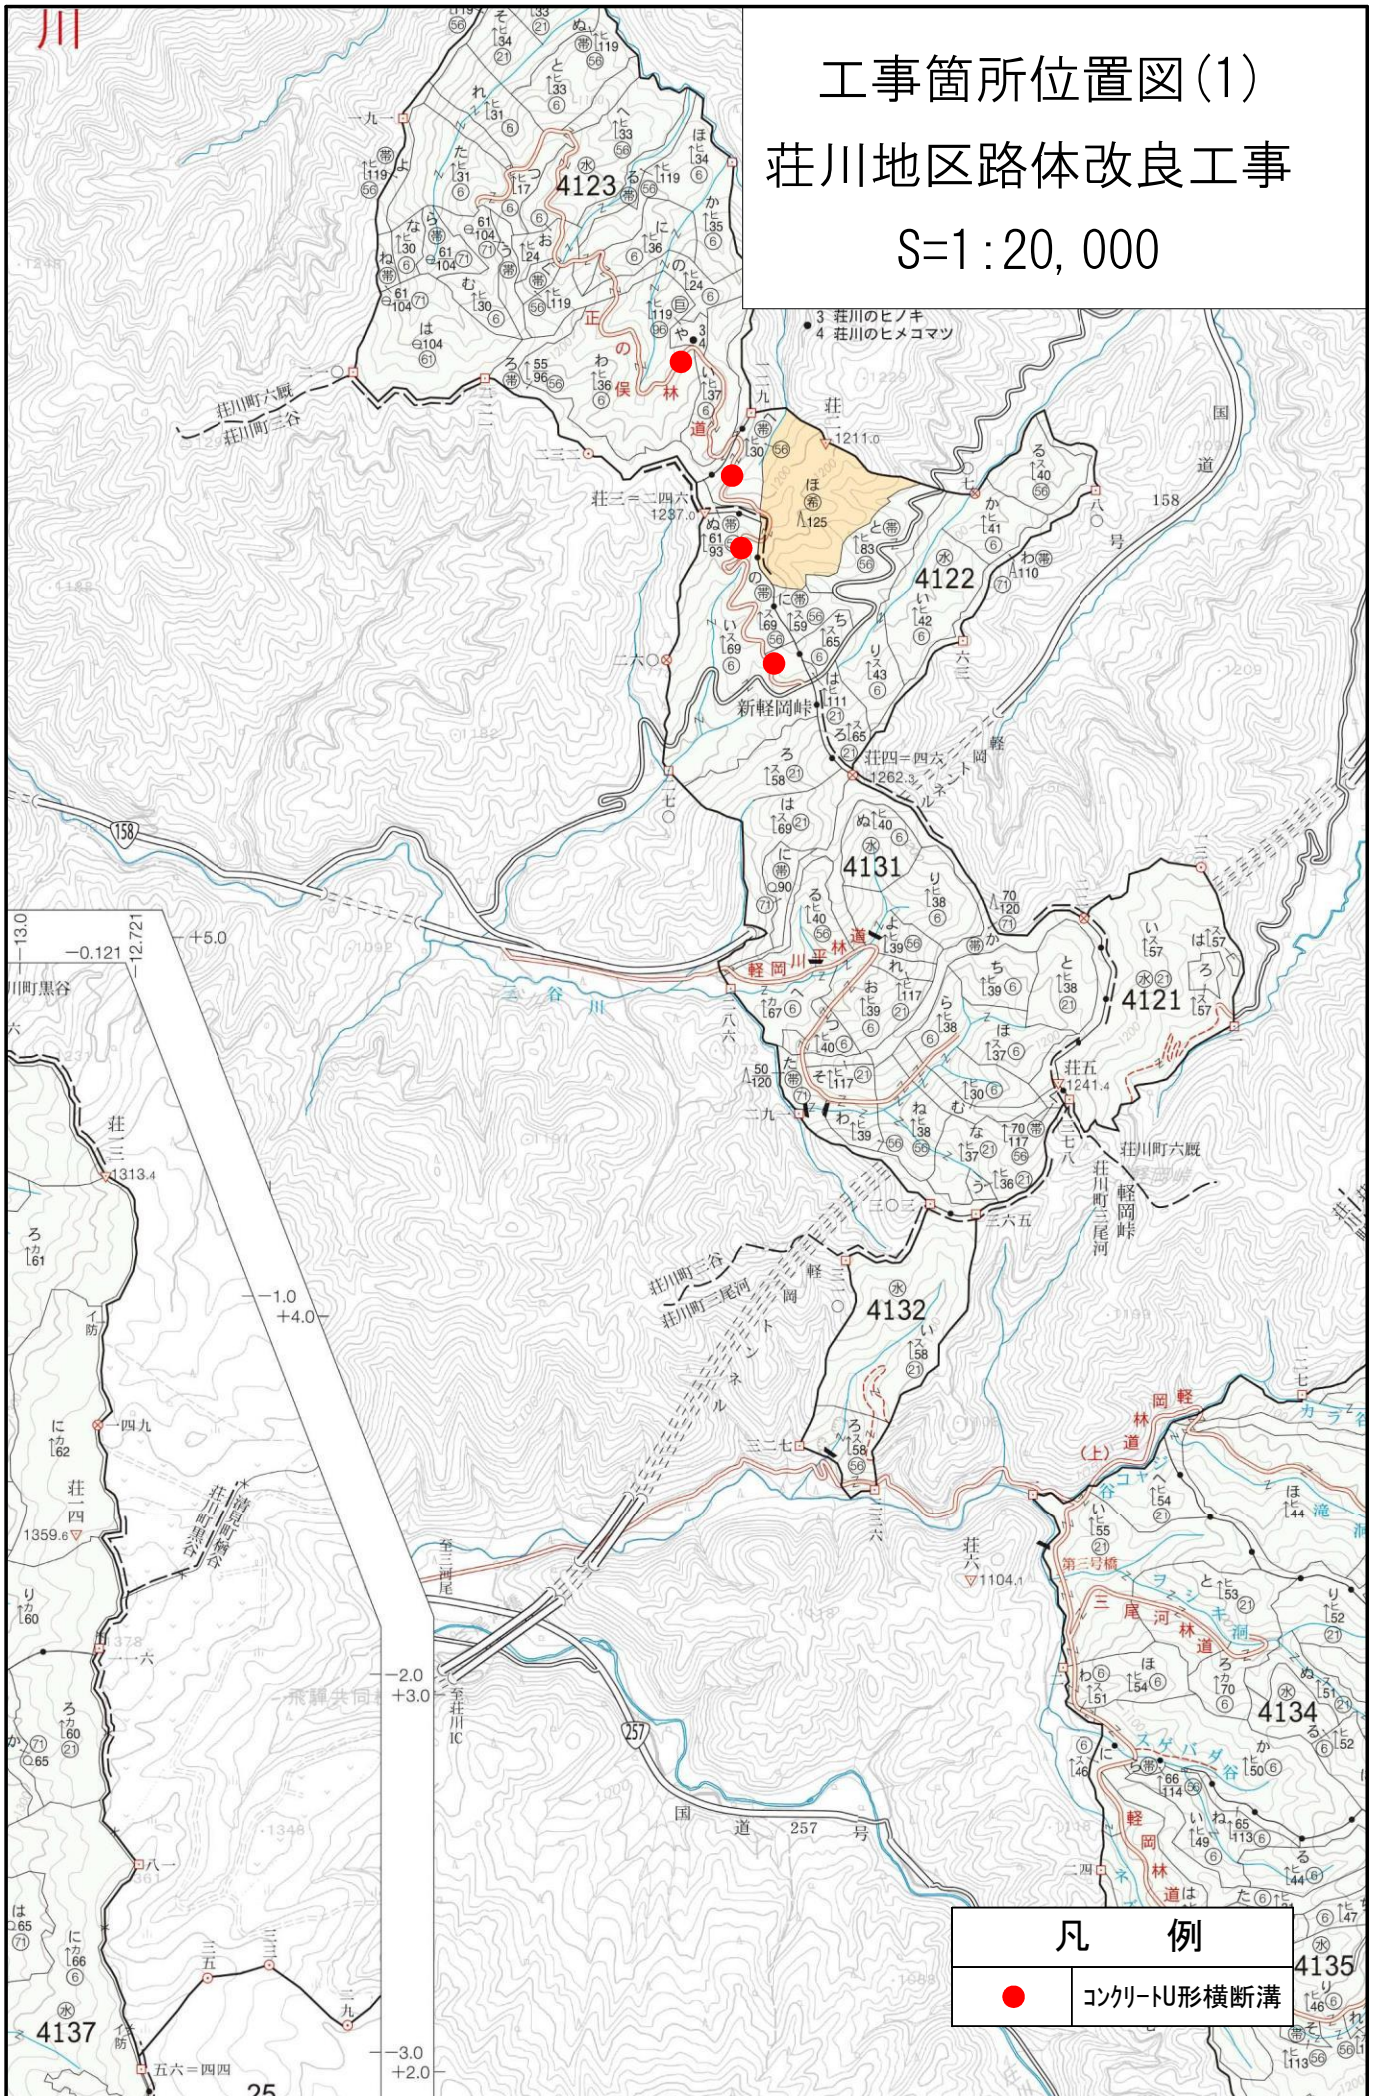

凡 例	
●	コンクリートU形横断溝

工事箇所位置図(2)
 荘川地区路体改良工事
 S=1:20,000

