



# 工事箇所位置図(1)


## 神岡地区路体改良工事

S=1:20,000

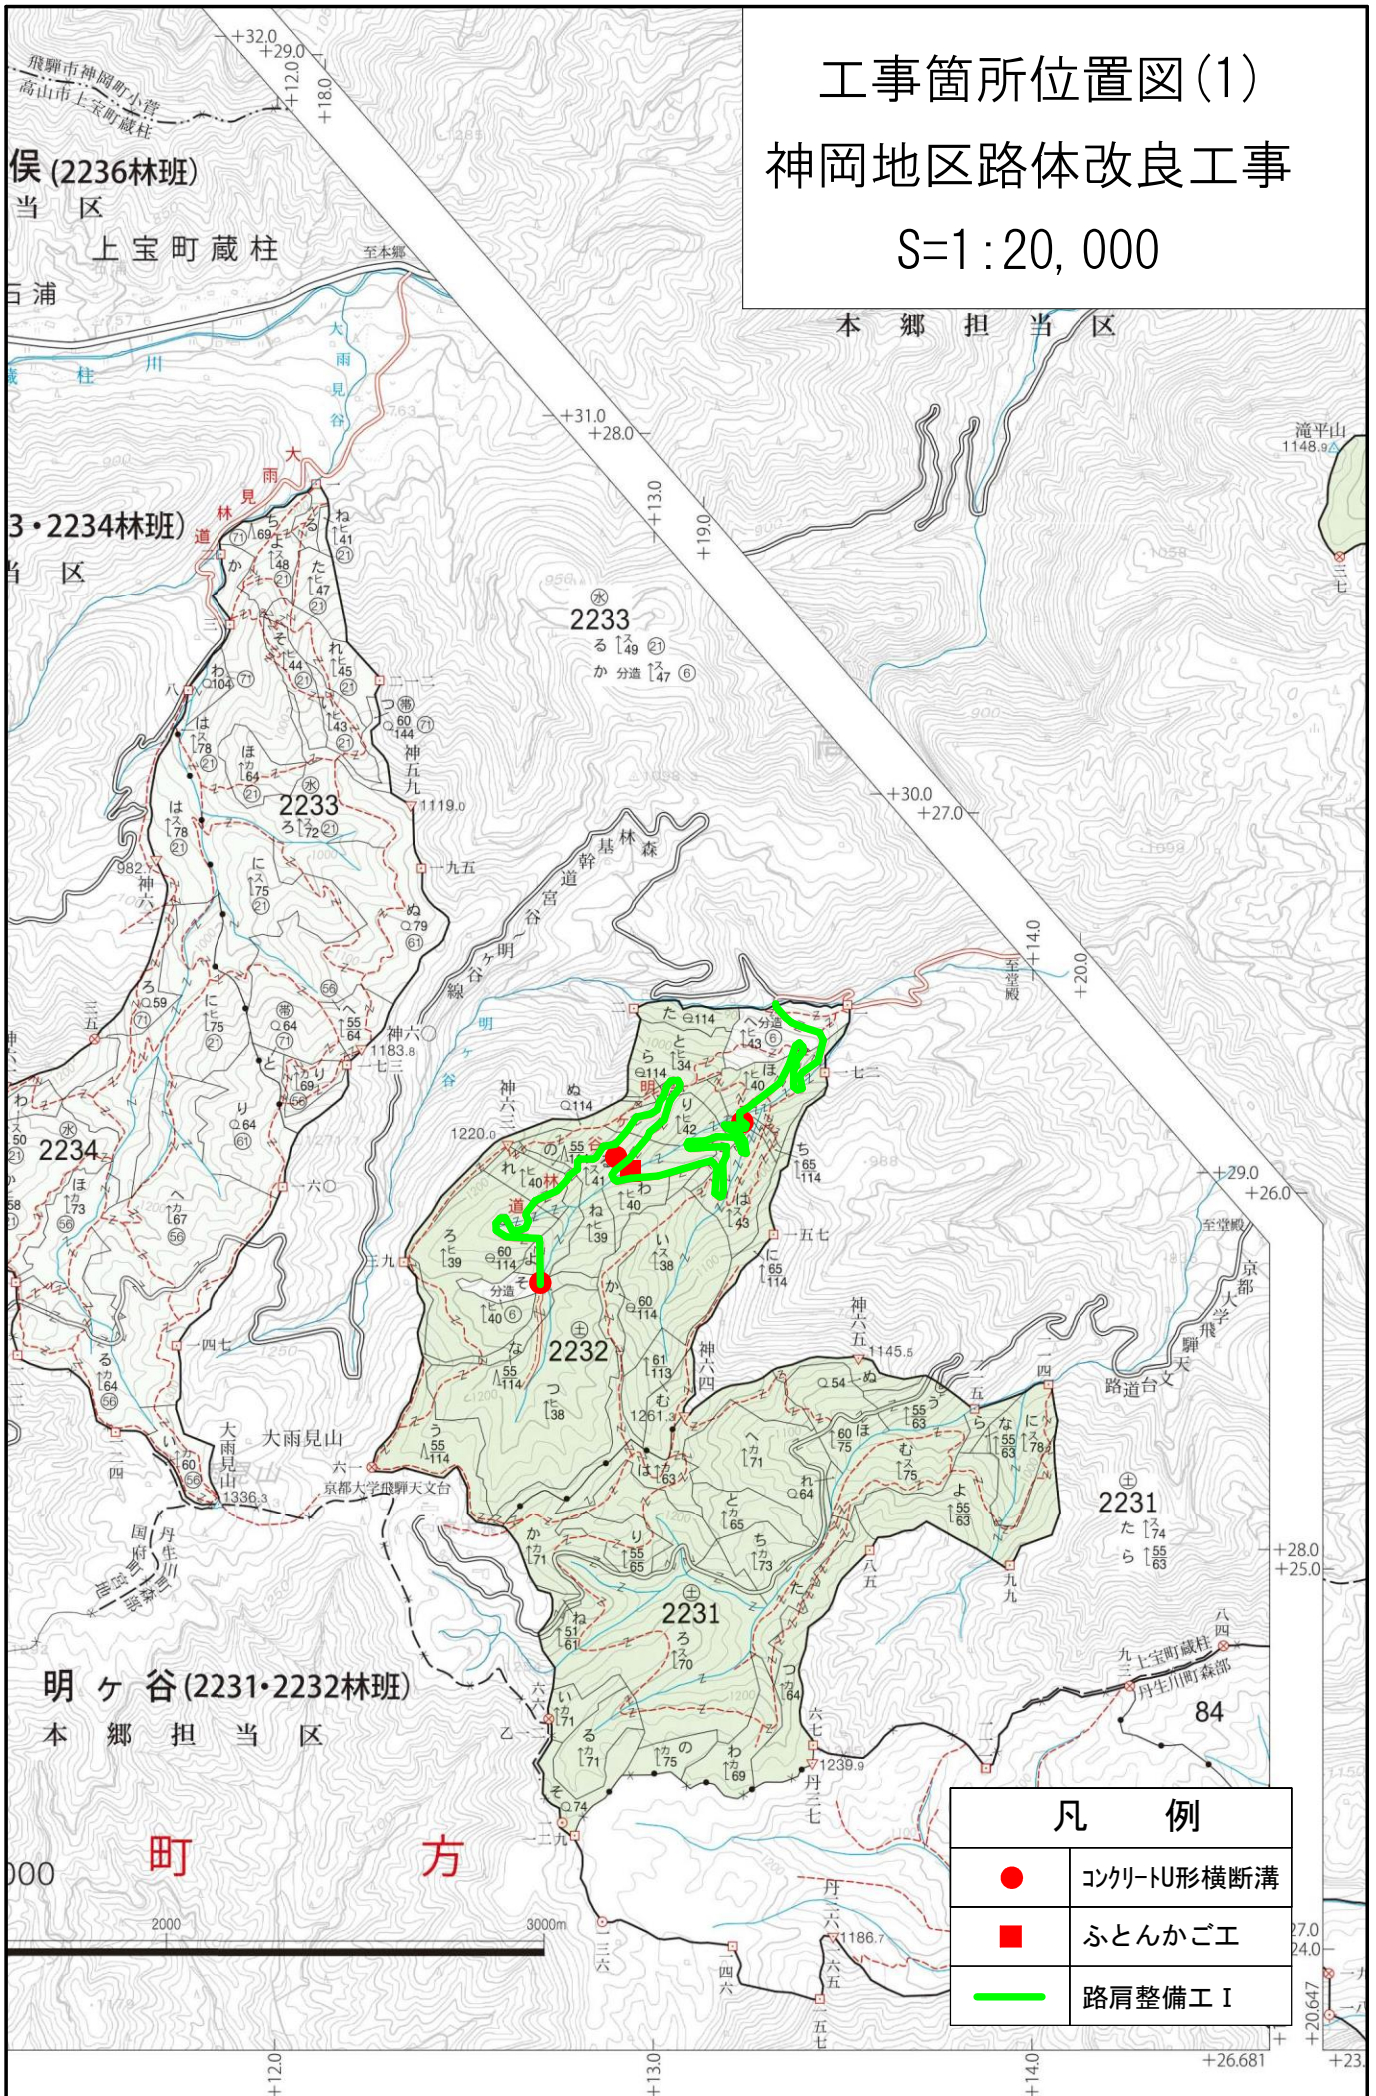


工事箇所位置図(2)  
 神岡地区路体改良工事  
 S=1:20,000

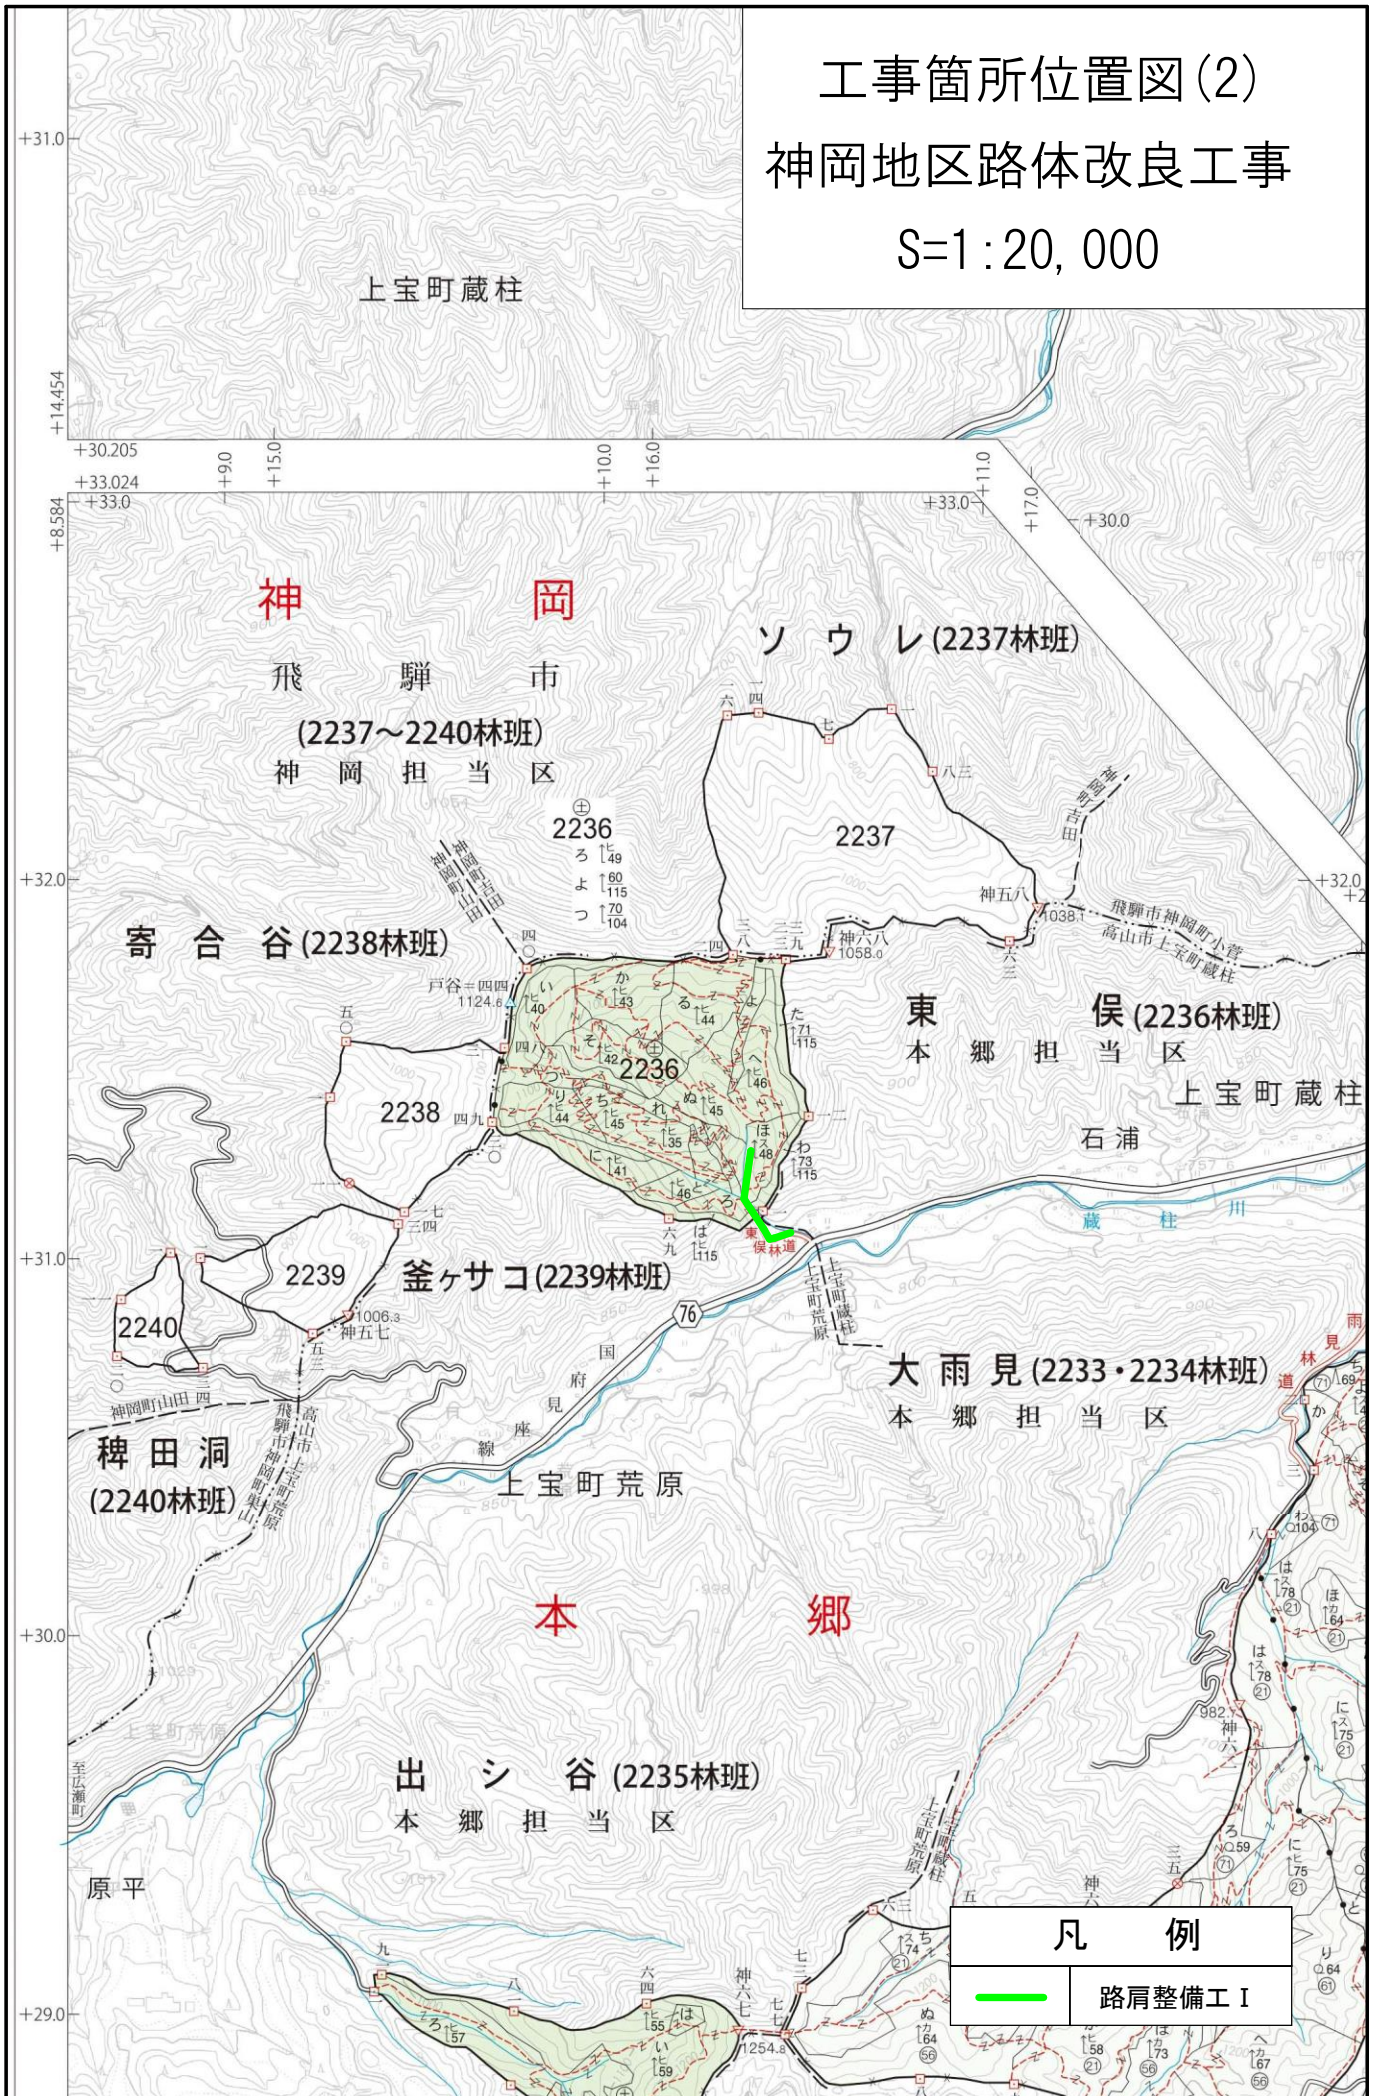


凡 例	
	路肩整備工 I


# 工事箇所位置図(3) 神岡地区路体改良工事 S=1:20,000

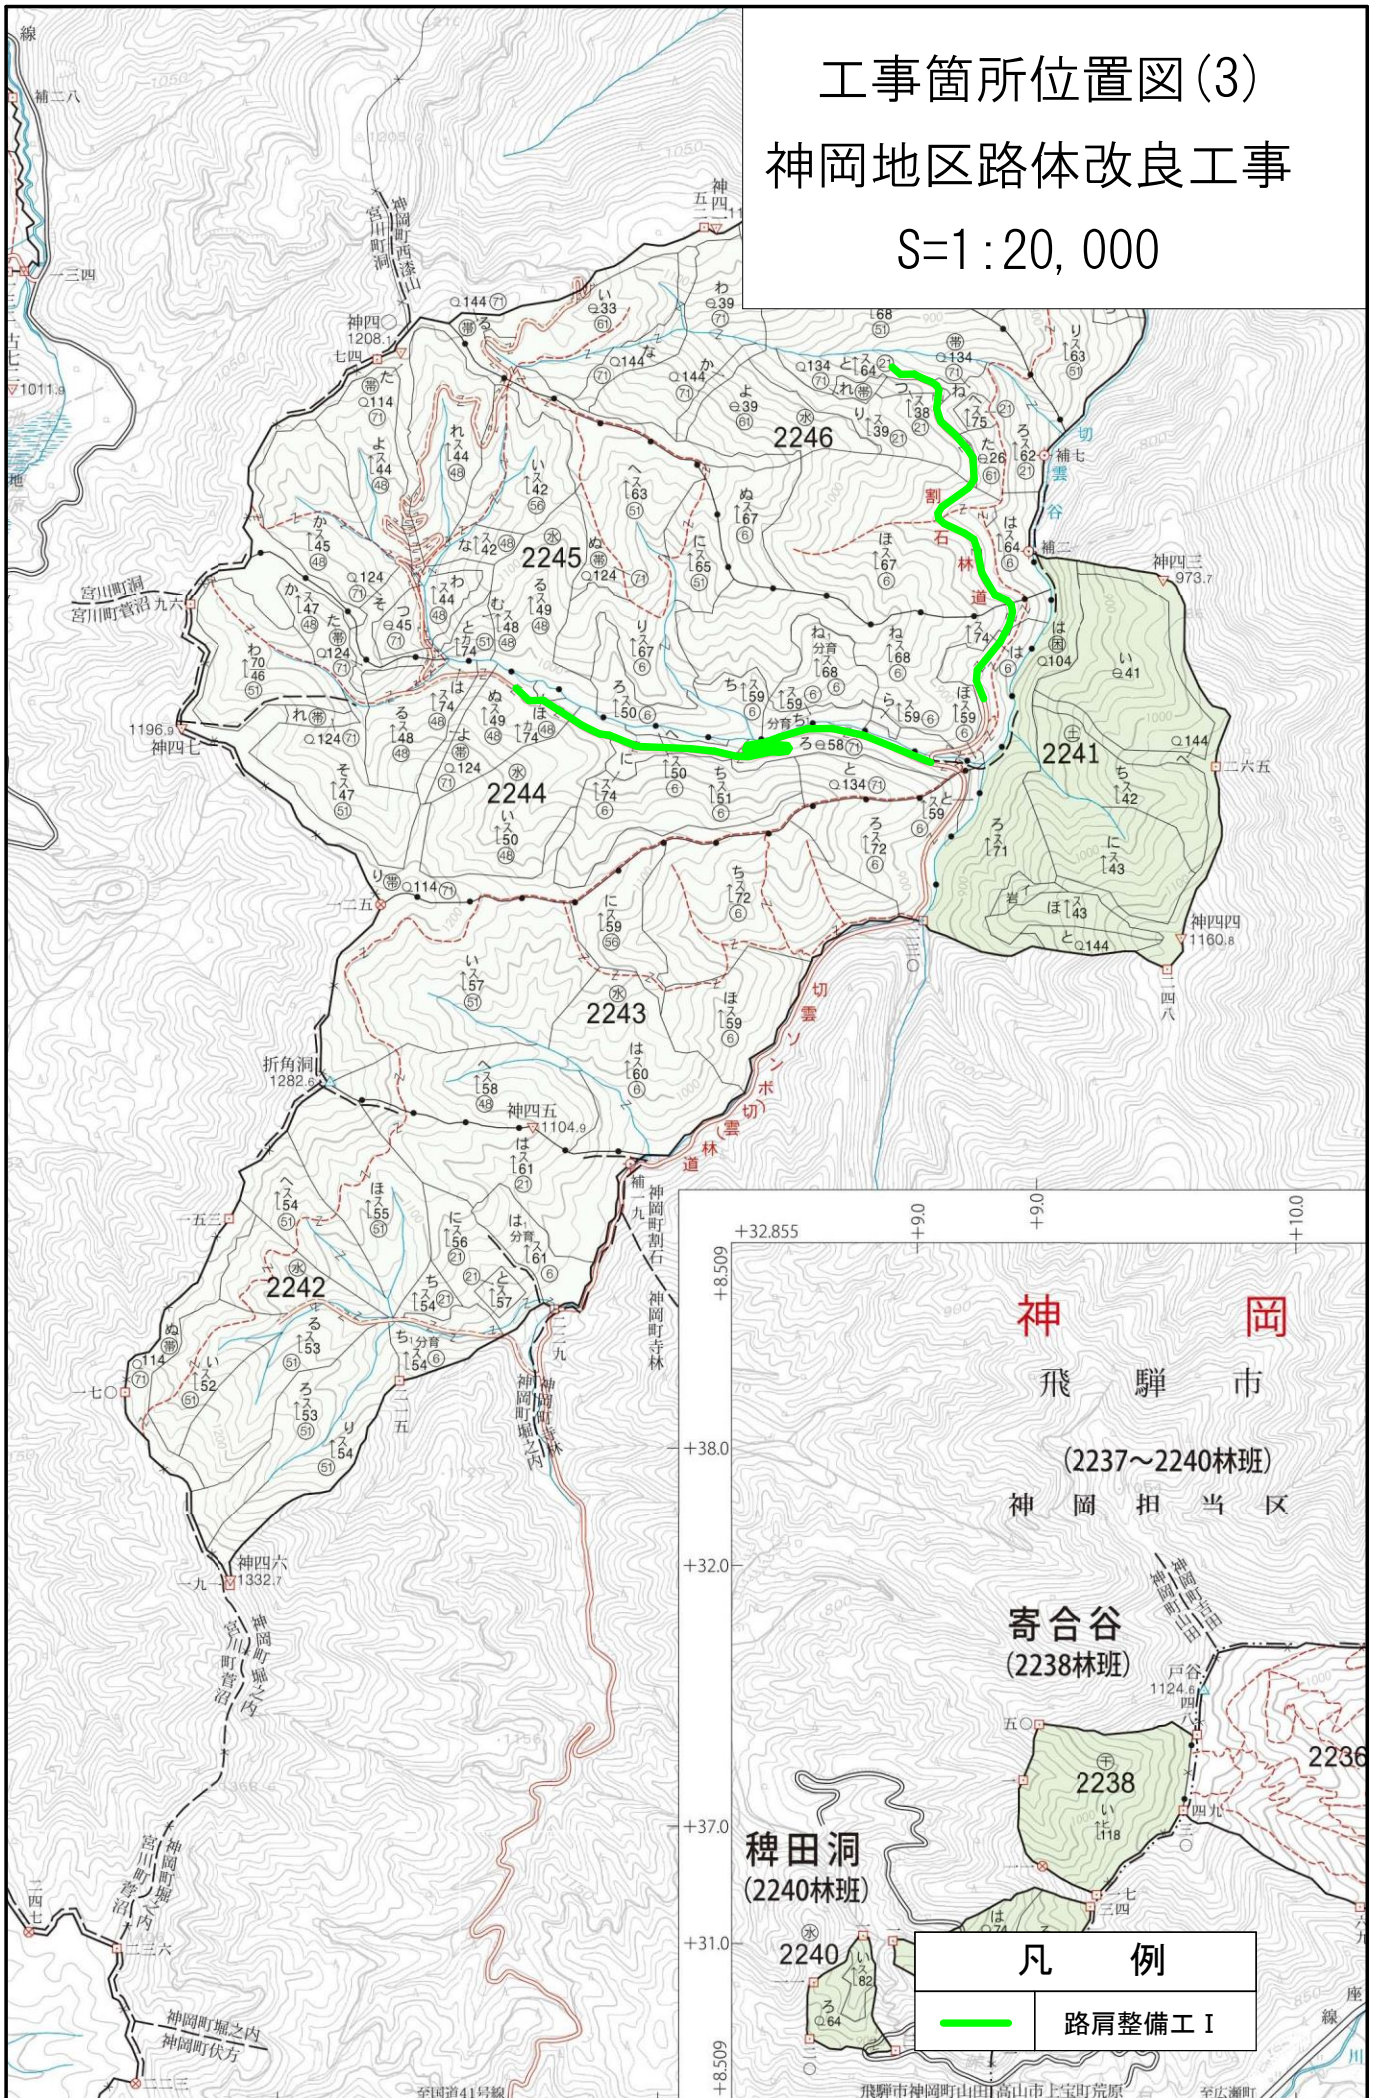


工事箇所位置図(4)  
 神岡地区路体改良工事  
 S=1:20,000

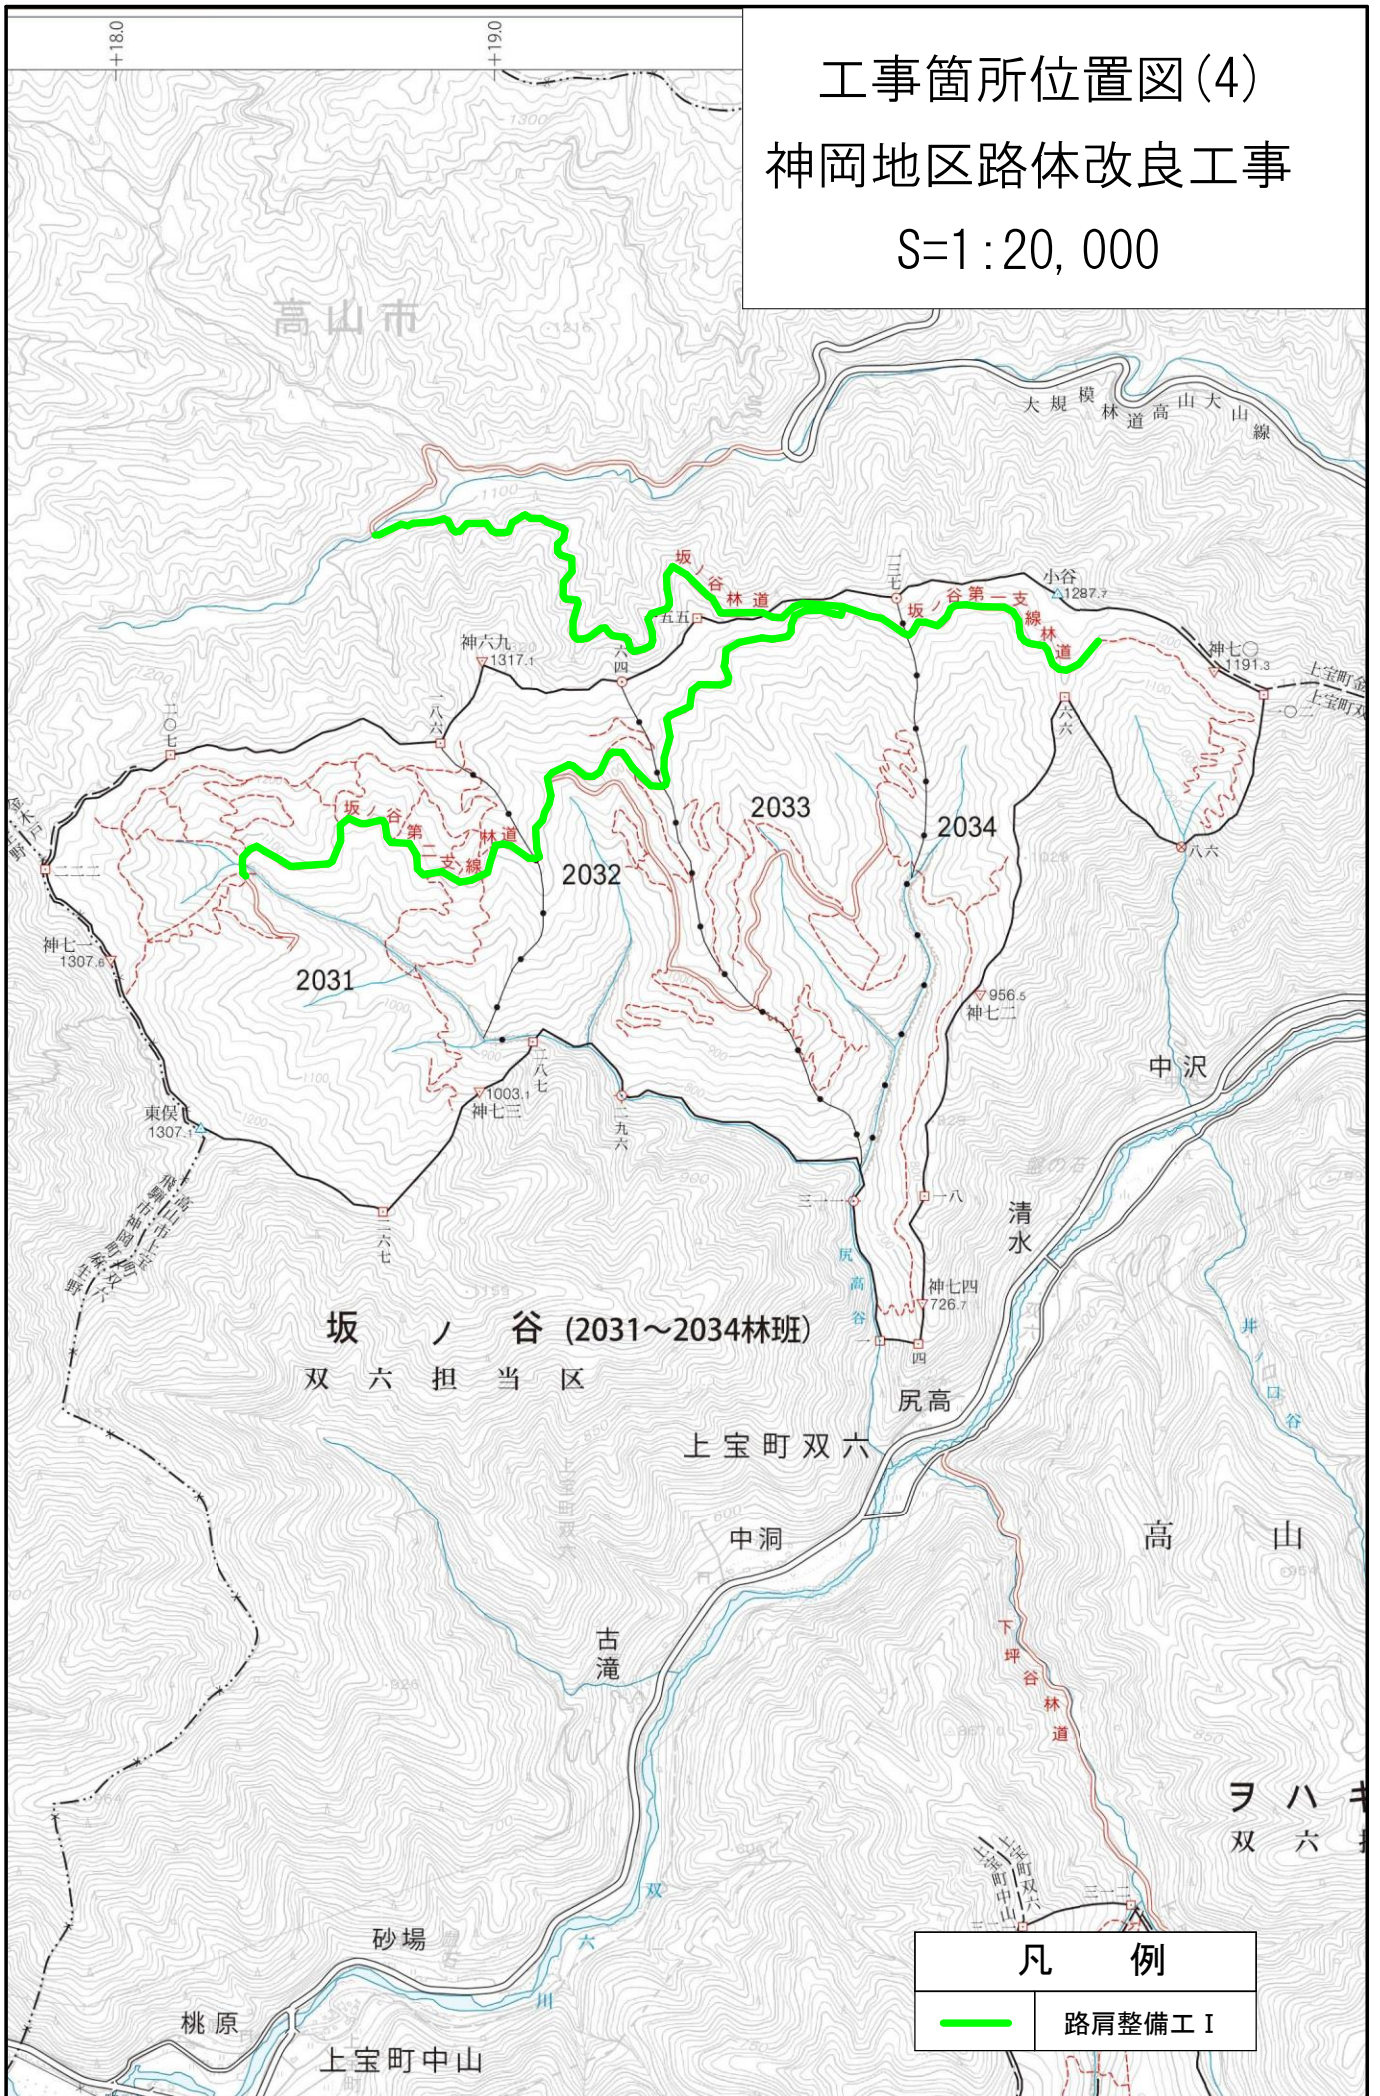

# 工事箇所位置図(5) 神岡地区路体改良工事 S=1:20,000

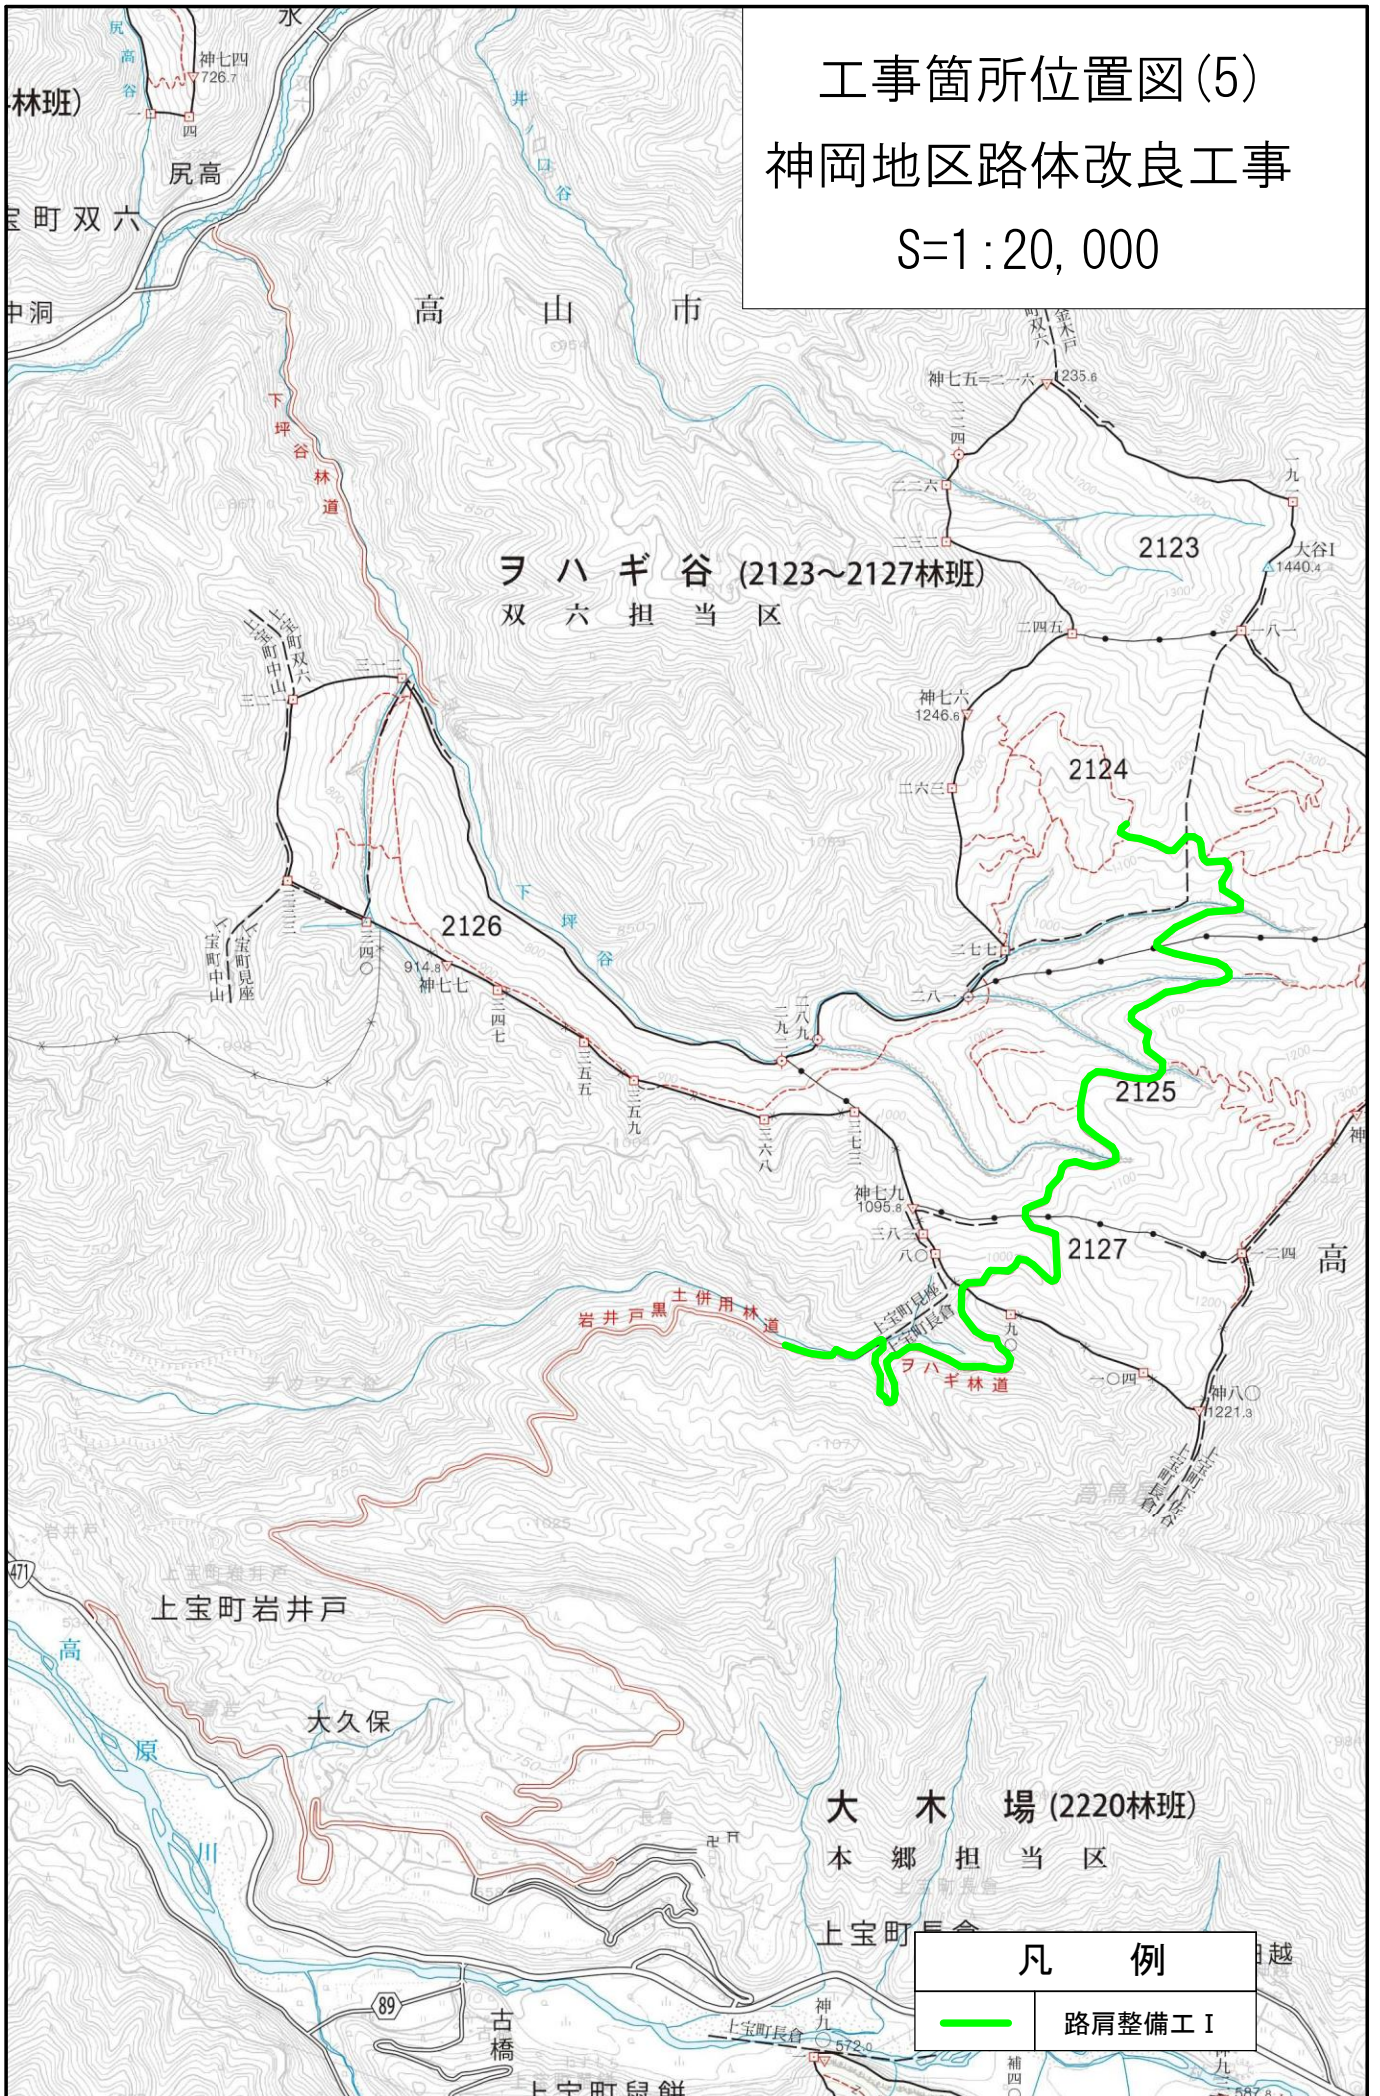

凡 例	
	路肩整備工 I