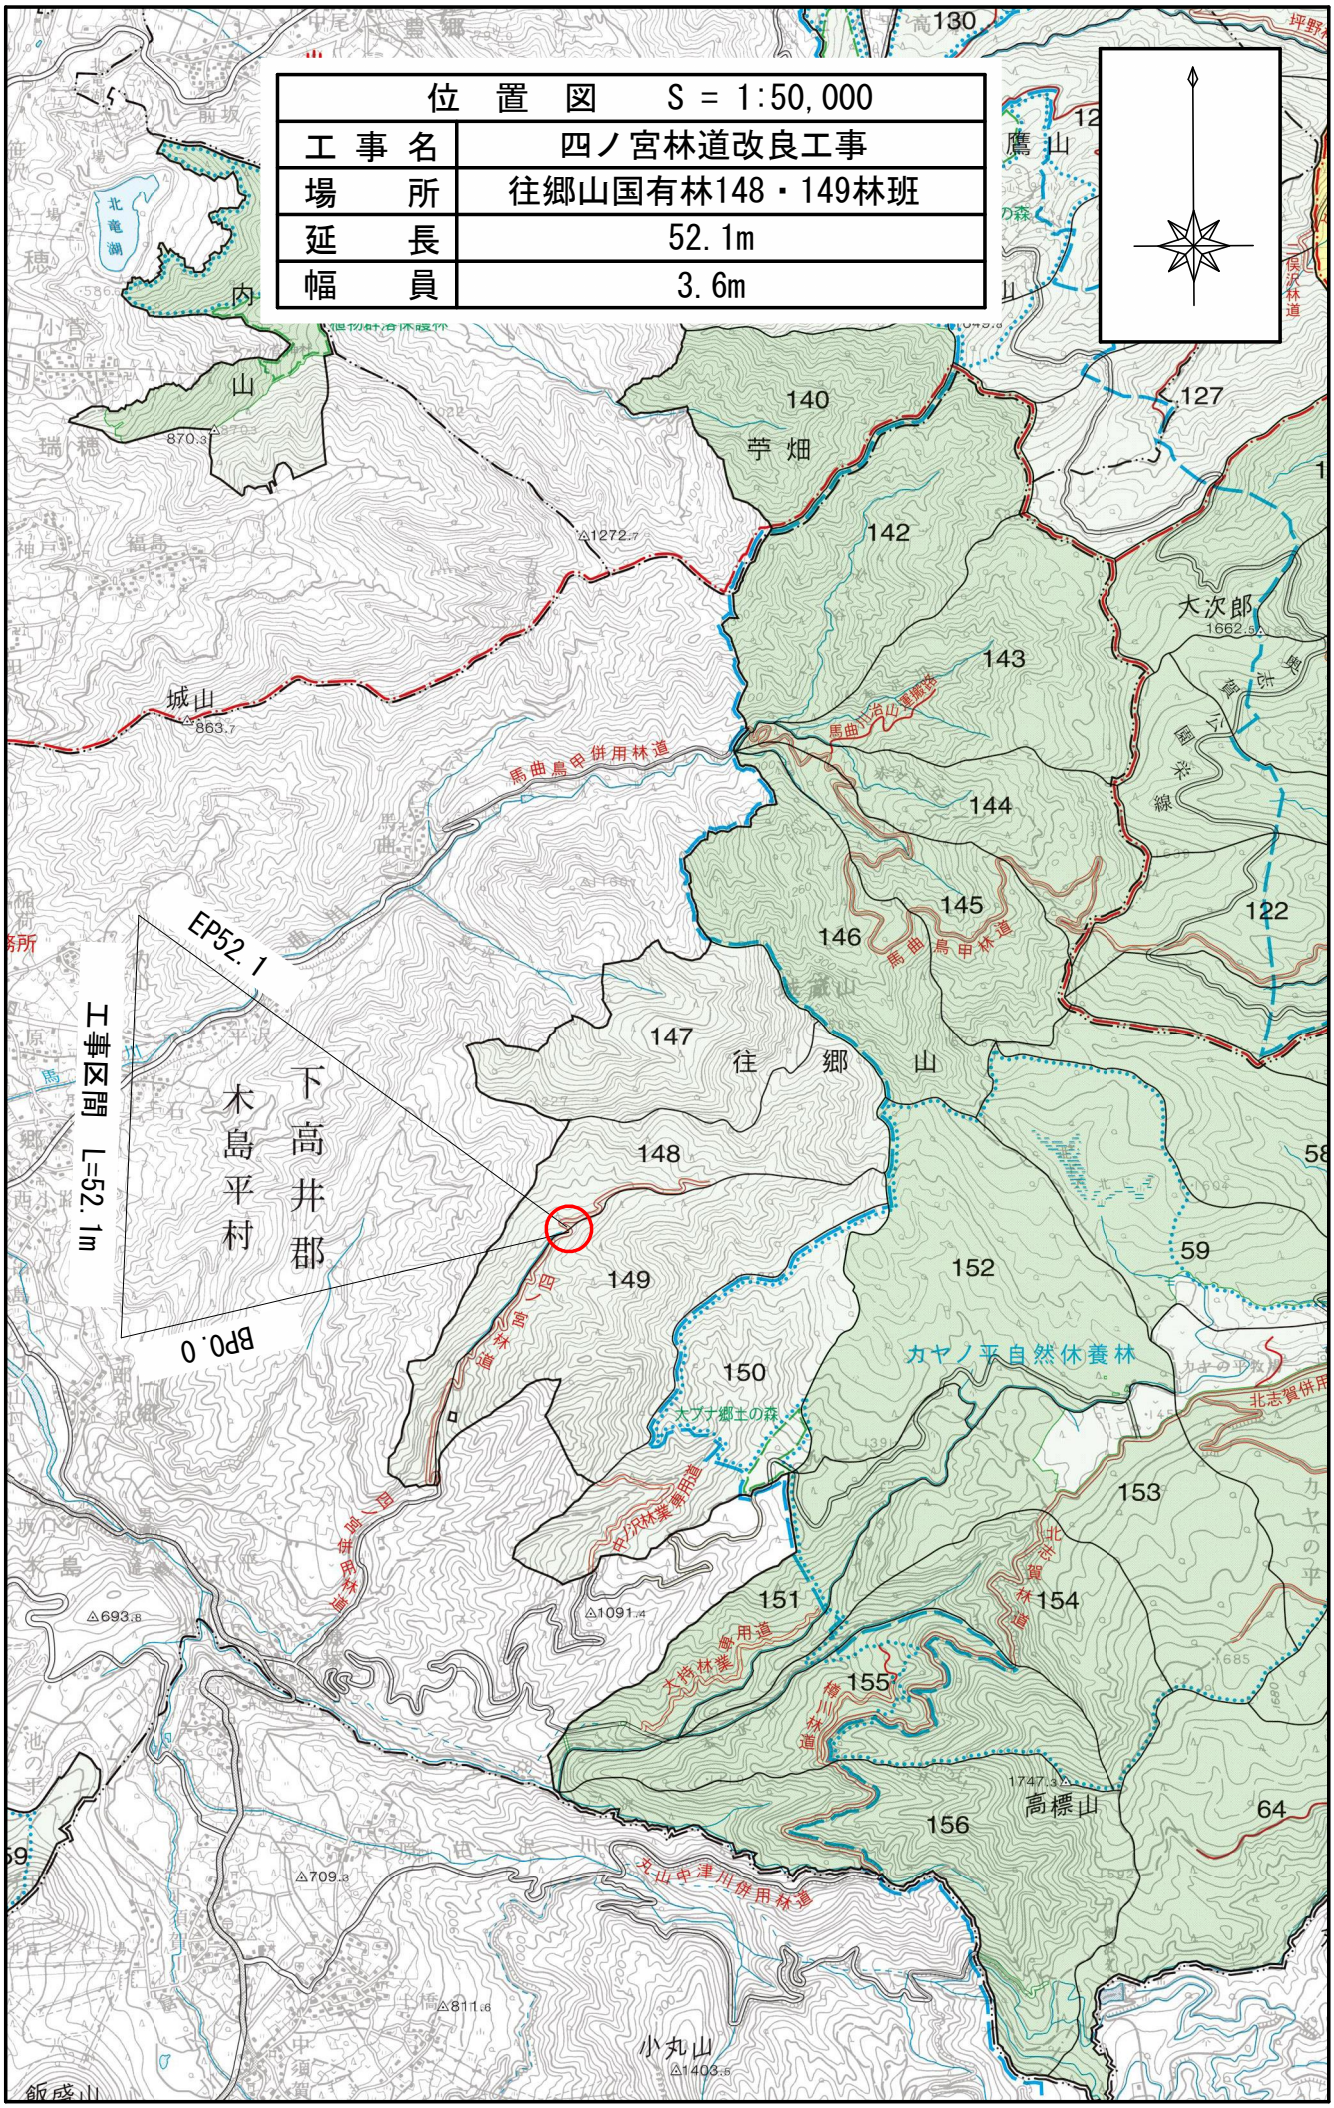
位　置　図　　S = 1:50,000
工 事 名
四ノ宮林道改良工事
場　　所
往郷山国有林148・149林班
延　　長
52.1m
幅　　員
3.6m
EP52.1
BP0.0
工事区間　L=52.1m
下高井郡
木島平村
往郷山
城山
高標山
小丸山
大次郎
鷹山
カヤノ平自然休養林
馬曲鳥甲併用林道
馬曲鳥甲林道
四ノ宮林道
四ノ宮併用林道
大滝林業専用道
大滝林業用道
樽川林道
北志賀林道
丸山中津川併用林道
北志賀併用
大ブナ郷土の森
140
142
143
144
145
146
147
148
149
150
151
152
153
154
155
156
127
122
59
64