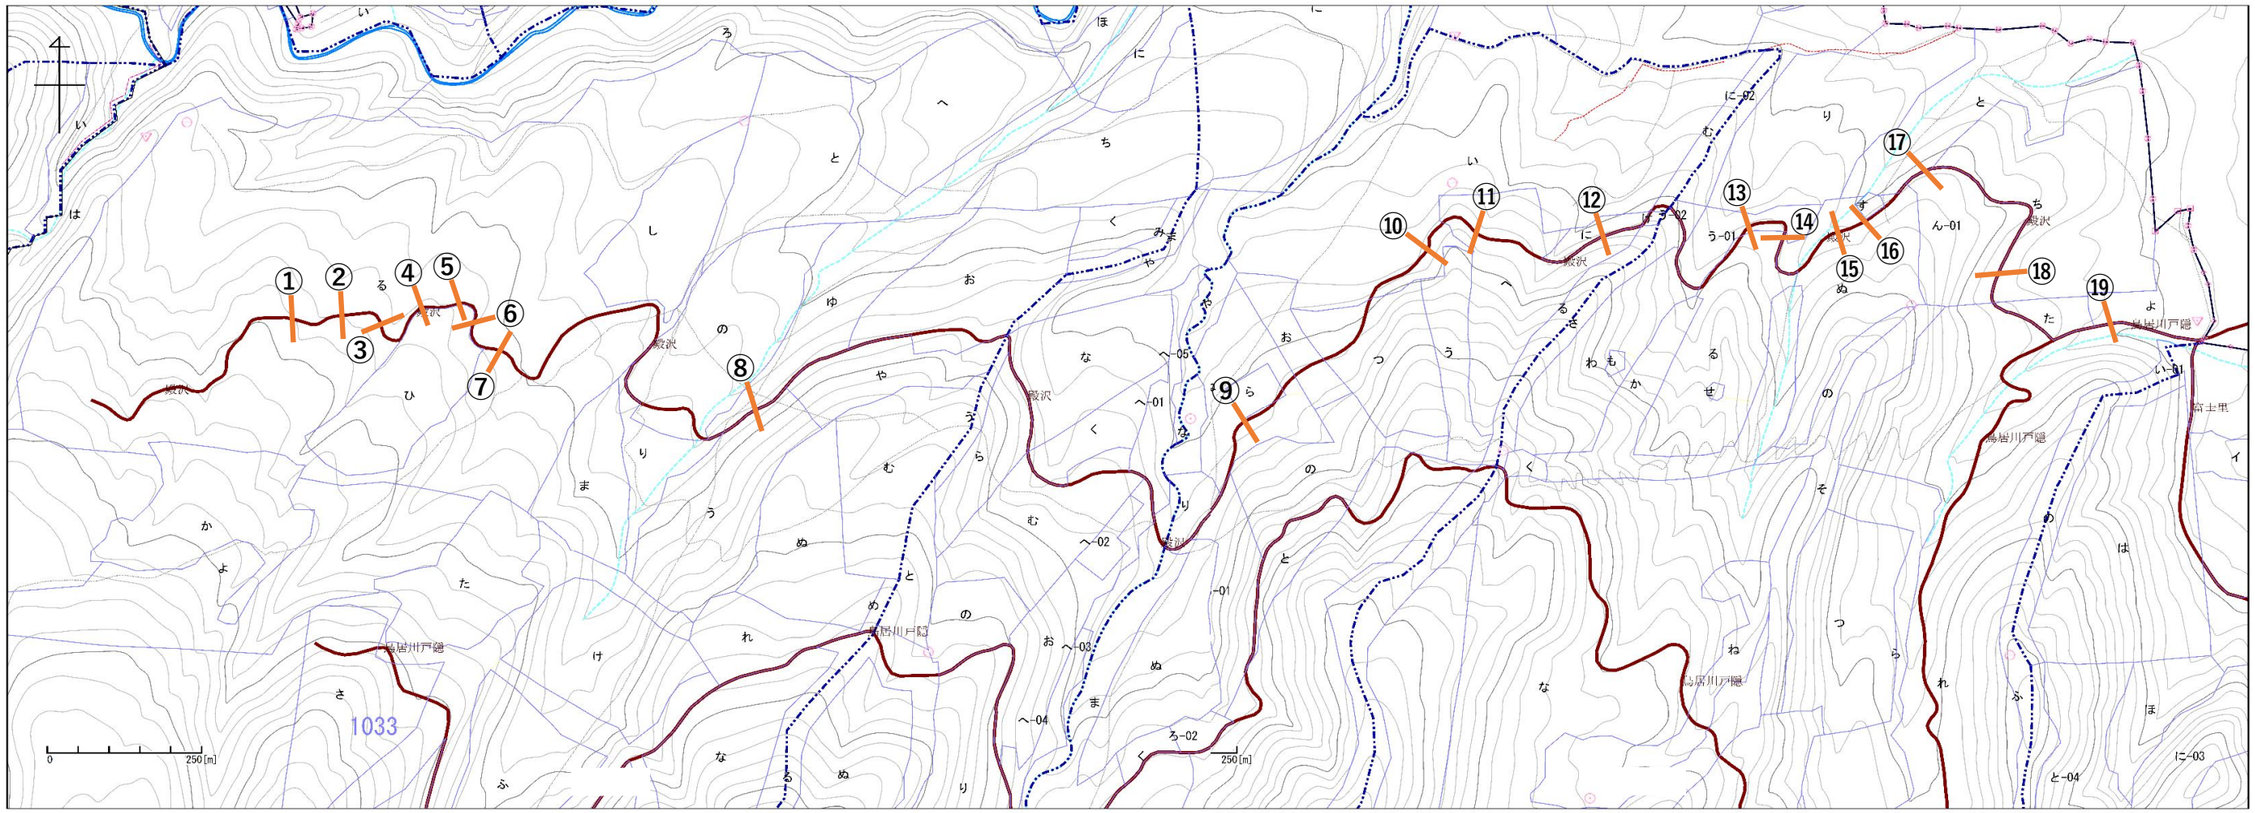殿沢林道　木製横断排水工　設置箇所　位置図