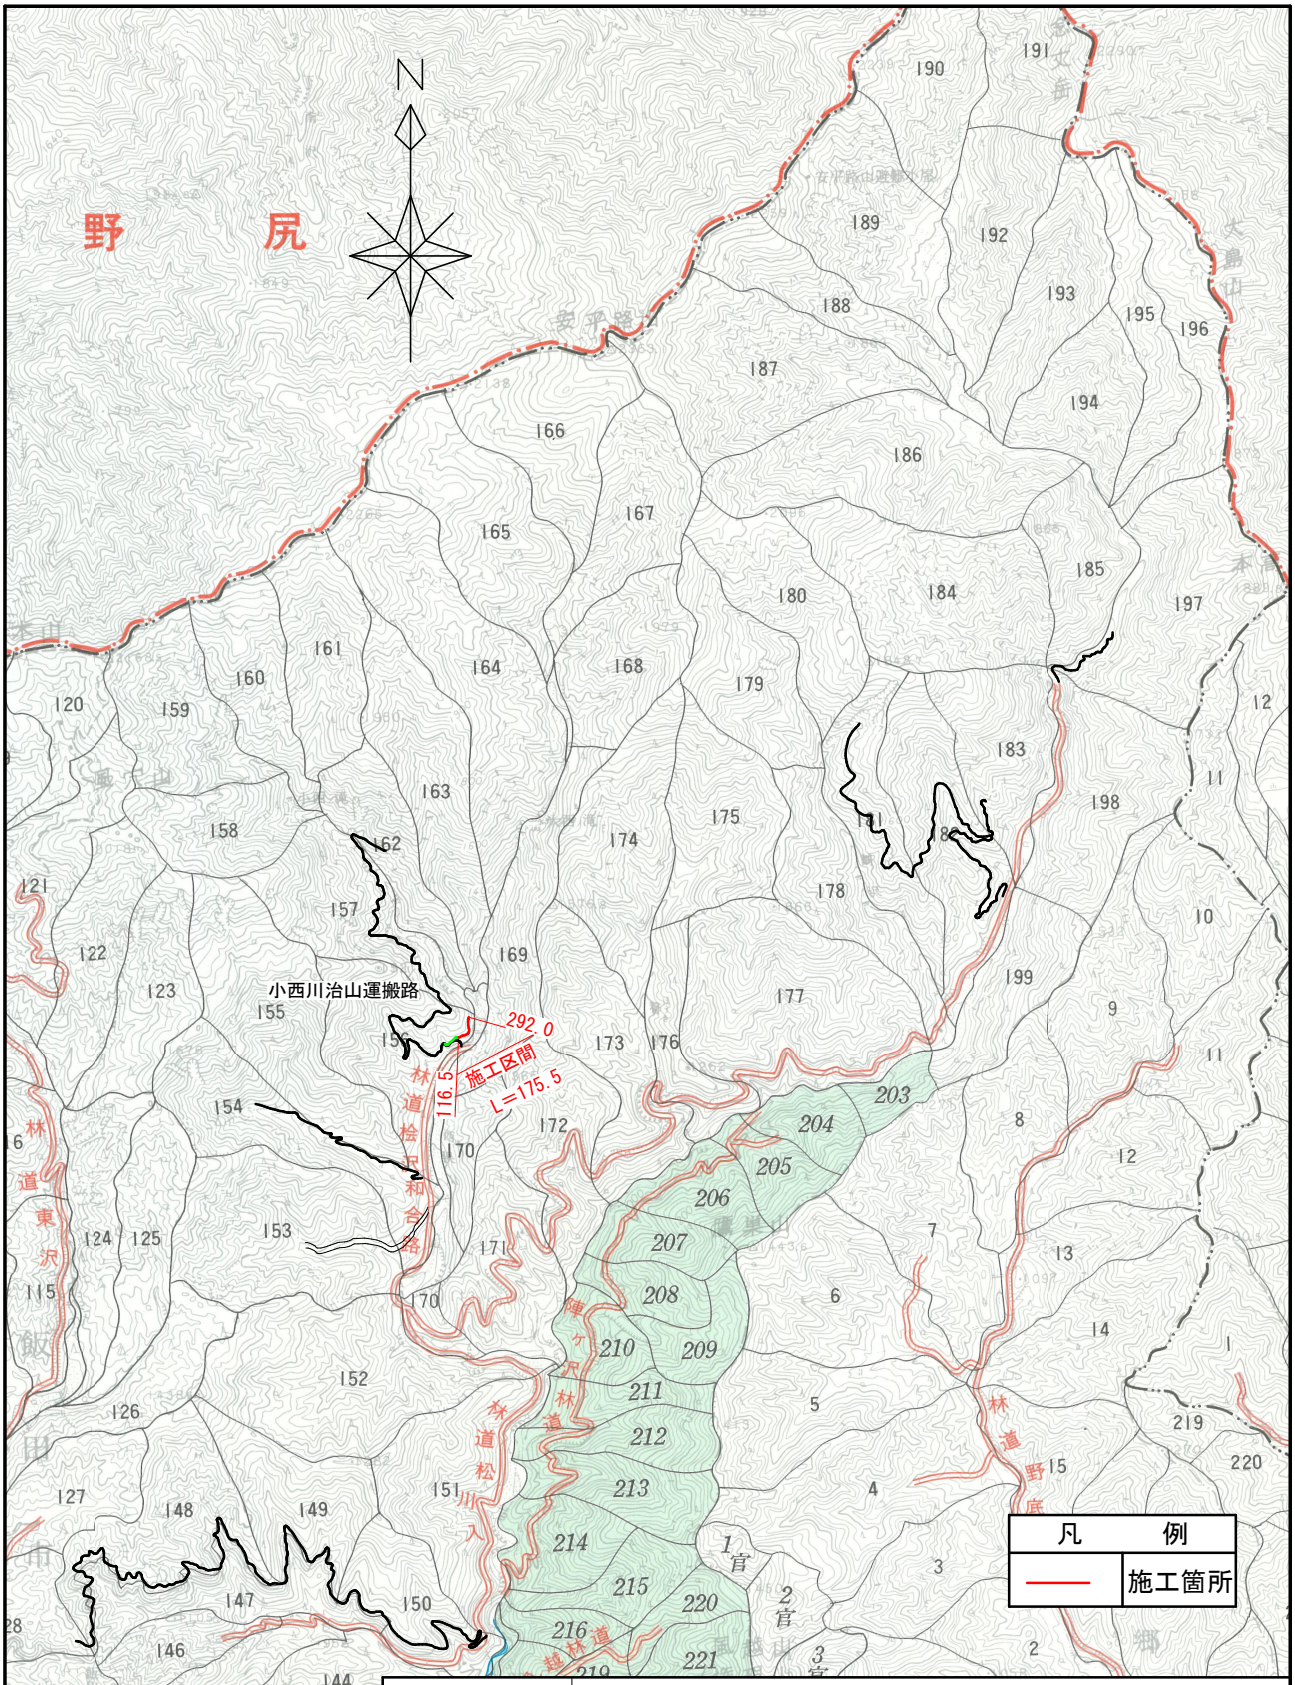

年度	令和 7 年度				
図面名	位置図				
施工地	長野県 飯田市 上飯田 松川入				
工事名	小西川２支線治山運搬路新設工事				
図面番号		縮尺	S=1:50,000		
設計者		製図者		審査者	
中部森林管理局　伊那谷総合治山事業所　飯田治山事業所					