

仕様書 別紙

令和8年度 飯田治山事業所解体撤去工事 現地写真

所 在 地	長野県飯田市宮の上3982
建 物	飯田治山事業所(事務所棟)
敷 地 面 積	724.93m ² (車庫、倉庫棟含む全面積)
建 面 積	113.45m ²
延 面 積	150.71m ²
構 造	木造又は木骨モルタル造 地上2階
建 築 年 月 日	平成6年3月18日



事務所入口



事務所棟

令和8年度 飯田治山事業所解体撤去工事


解体撤去物件一覧

区分	解体撤去物件所在地	名称(種目)	建面積	延面積	構 造	備 考
建物	長野県飯田市宮ノ上3982番地	事務所建	113.45m ²	150.71m ²	木造又は木骨モルタル造 地上2階	飯田治山事業所庁舎
工作物	長野県飯田市宮ノ上3982番地	水道	—	—	建物付属設備	給水設備
工作物	長野県飯田市宮ノ上3982番地	水道	—	—	建物付属設備	給湯設備
工作物	長野県飯田市宮ノ上3982番地	下水	—	—	その他 硬質塩化ビニール管	屋内排水設備
工作物	長野県飯田市宮ノ上3982番地	照明装置	—	—	建物付属設備	電灯設備
工作物	長野県飯田市宮ノ上3982番地	ガス装置	—	—	建物付属設備	ガス設備
工作物	長野県飯田市宮ノ上3982番地	通風装置	—	—	建物付属設備 換気扇	換気設備
工作物	長野県飯田市宮ノ上3982番地	通信装置	—	—	建物付属設備	テレビ共聴設備
工作物	長野県飯田市宮ノ上3982番地	通信装置	—	—	建物付属設備	インターホン設備
工作物	長野県飯田市宮ノ上3982番地	通信装置	—	—	建物付属設備	電話設備
工作物	長野県飯田市宮ノ上3982番地	雑工作物	—	—	建物付属設備	衛生器具設備
工作物	長野県飯田市宮ノ上3982番地	雑工作物	—	—	建物付属設備	厨房器具設備


部 局	中部森林管理局	実測図
口 座	南信森林管理署 飯田治山事業所庁舎	

飯田治山事業所庁舎及び宿舍敷

所在地：長野県飯田市宮ノ上3982番

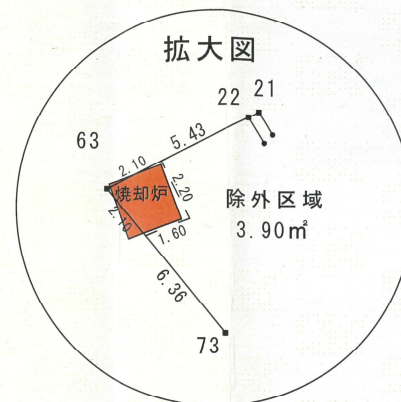

用悪水路(飯田市公共物占用許可)
許可期間：H25.4.1~H30.3.31

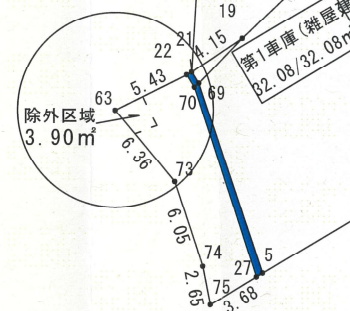


(庁舎敷地除外箇所)

区分	契約面積 (㎡)
庁舎	724.93
宿舍	234.00
除外面積	-5.60
計	953.33



縮尺：1/500

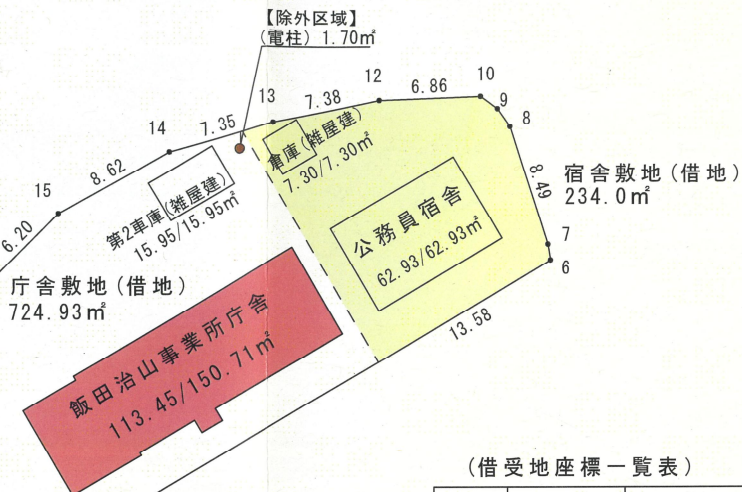


(借受地座標一覧表)

測 点	Y座標	X座標
5	-17.612	32.978
6	28.156	59.970
7	27.990	61.034
8	25.412	69.120
9	24.584	70.306
10	23.421	71.164
12	16.566	70.922
13	9.332	69.455
14	2.249	67.495
15	-5.273	63.277
16	-9.690	58.925
18	-10.910	56.921
19	-19.137	49.021
21	-22.605	46.733
69	-22.120	45.970
27	-18.229	32.729
70	-22.414	45.691
22	-22.953	46.553
63	-27.804	44.122
73	-23.771	39.209
74	-21.883	33.459
75	-21.930	30.852
面 積	958.93㎡	

① 総建ぺい率
(231.71 ÷ 953.33) × 100 = 24%

② 総容積率
(268.97 ÷ 953.33) × 100 = 28%


飯田治山事業所 1階 平面図

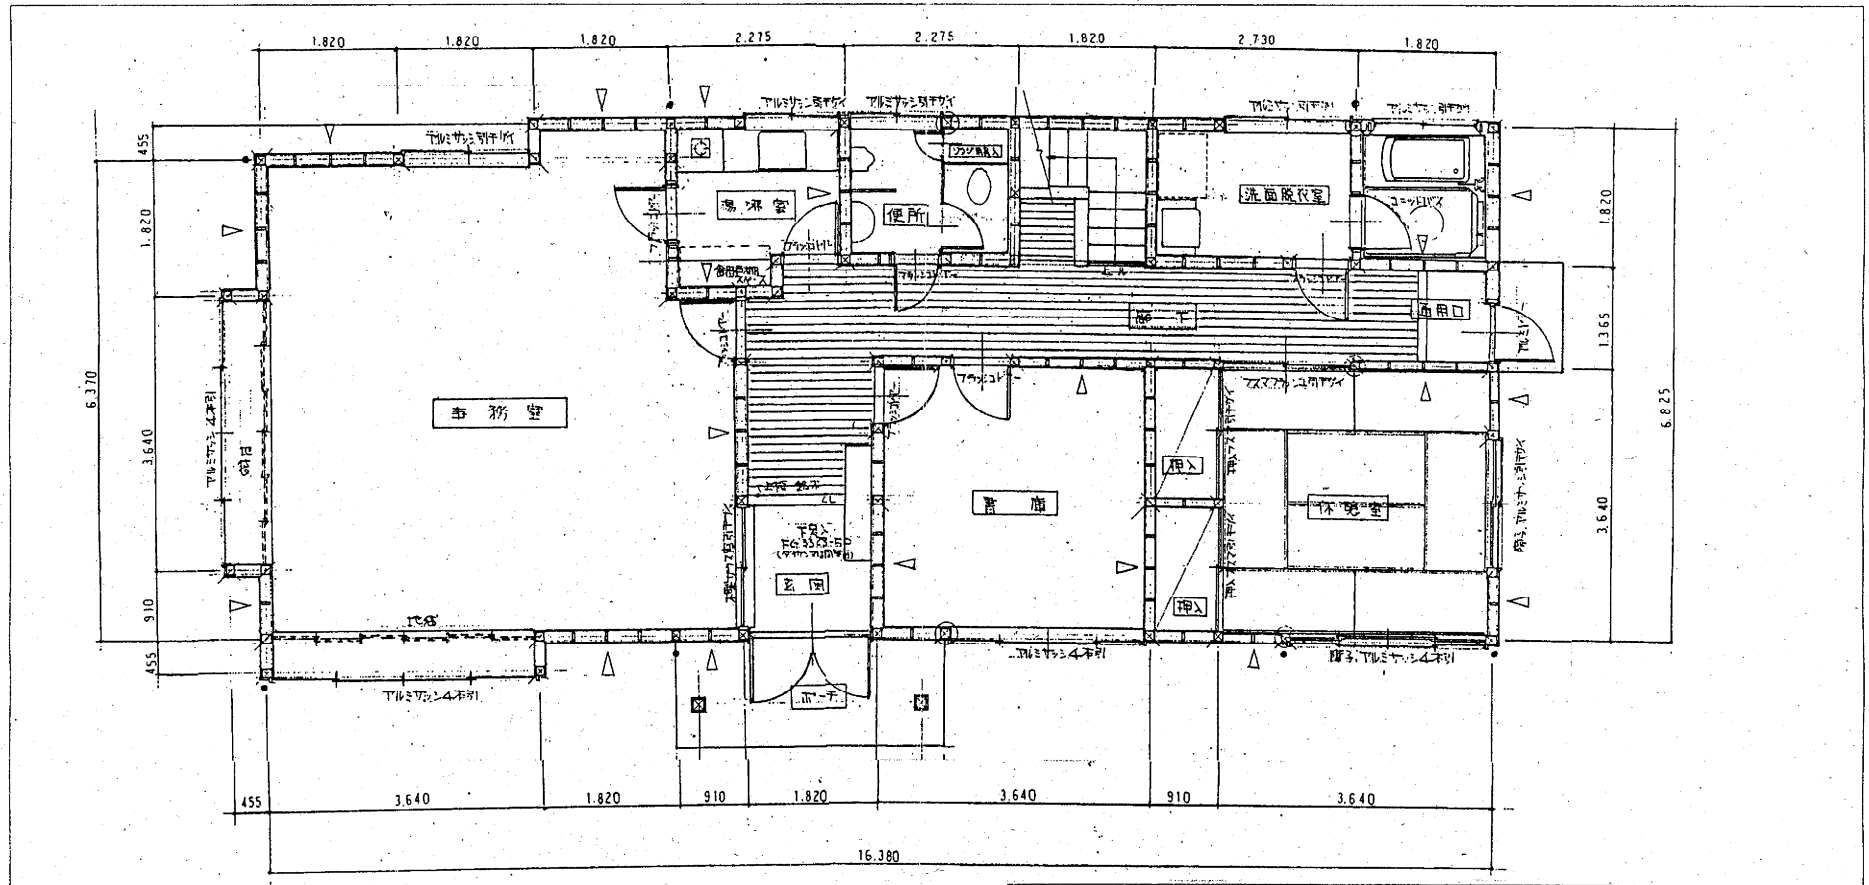

(建物図)

固有名	飯田治山事業所		ページ		図面番号	3
所在	長野県飯田市	大字宮の上	3982番地	図面の名称	縮尺	1/100
建物番号		種目	事務所建	調整年月日		
建面積	m ² 113.45	延面積	m ² 150.71	調整者	官職又は資格	
構造	木造 二階建			氏名		

飯田治山事業所 2階 平面図

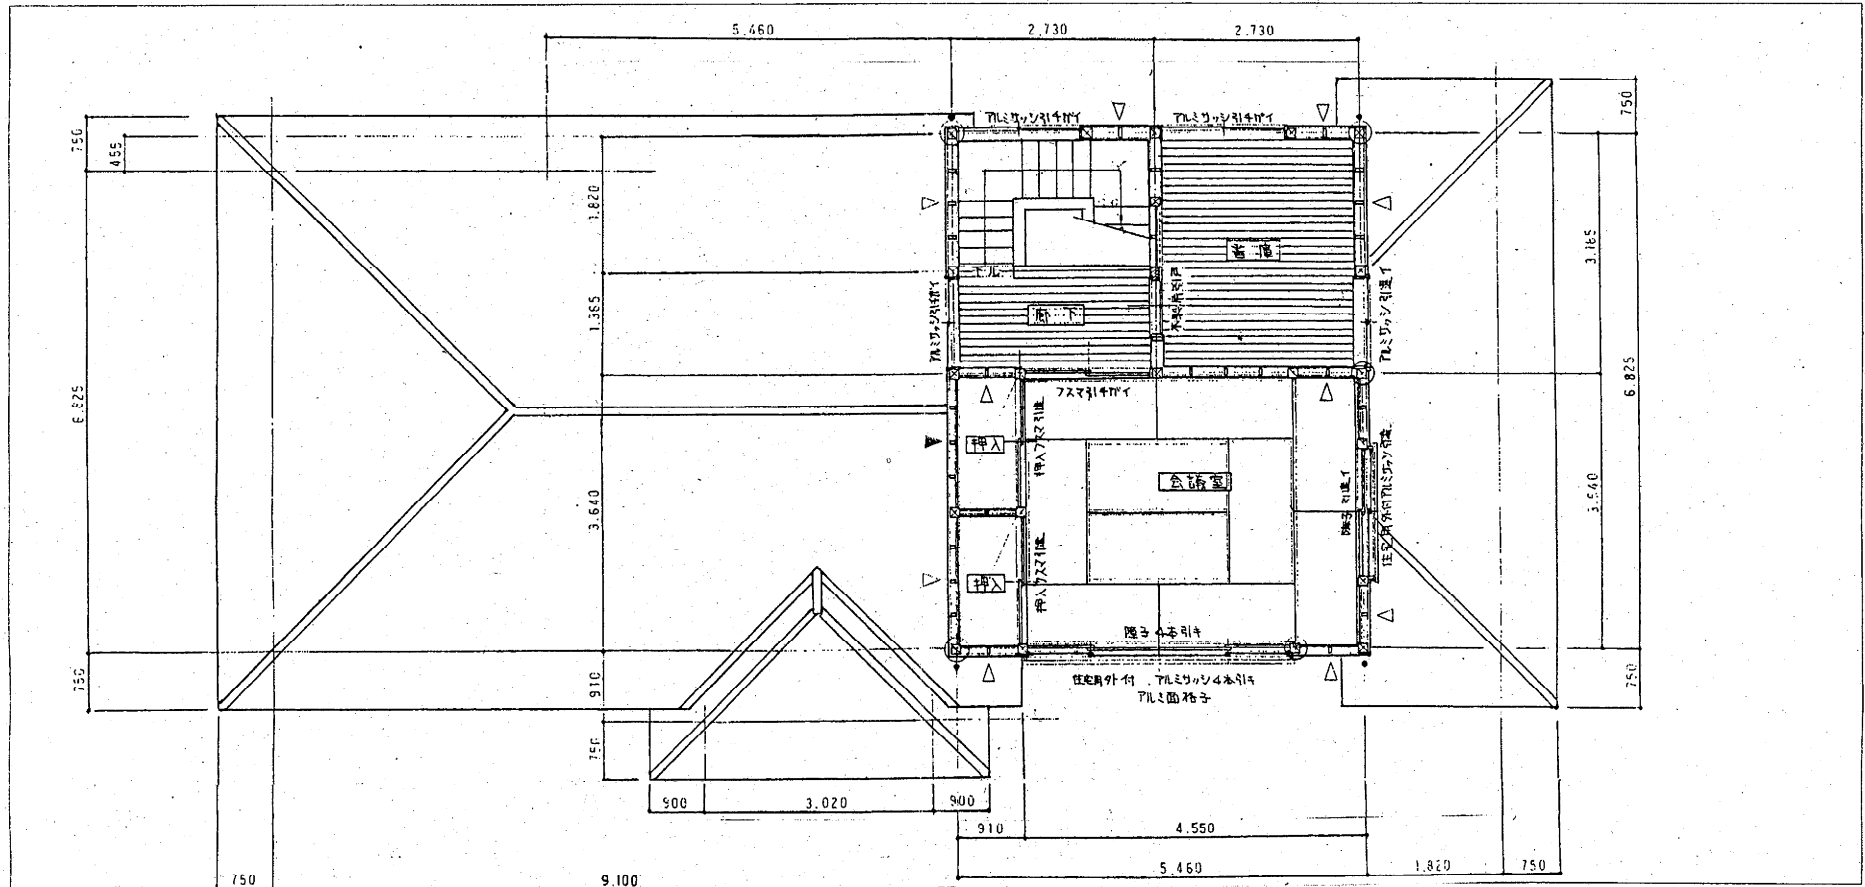

(建物図)

固有 名	飯田 治山事業所			ページ		図面 番号		3	
所 在	郡 町 長野 県 飯田 市 村 大字 宮の上 3982 番地			図面の名称		縮 尺			
	1 / 1 0 0								
建物番号		種 目	雑屋建	調整年月日					
建面積	m 2		延面積	m 2		調 整 者	官職又は資格 氏 名		
構 造	木造 二階建								