


# 保安林総合改良整備工事

実測図写 ・ 基本図挿入図 ・ 位置図



位置図

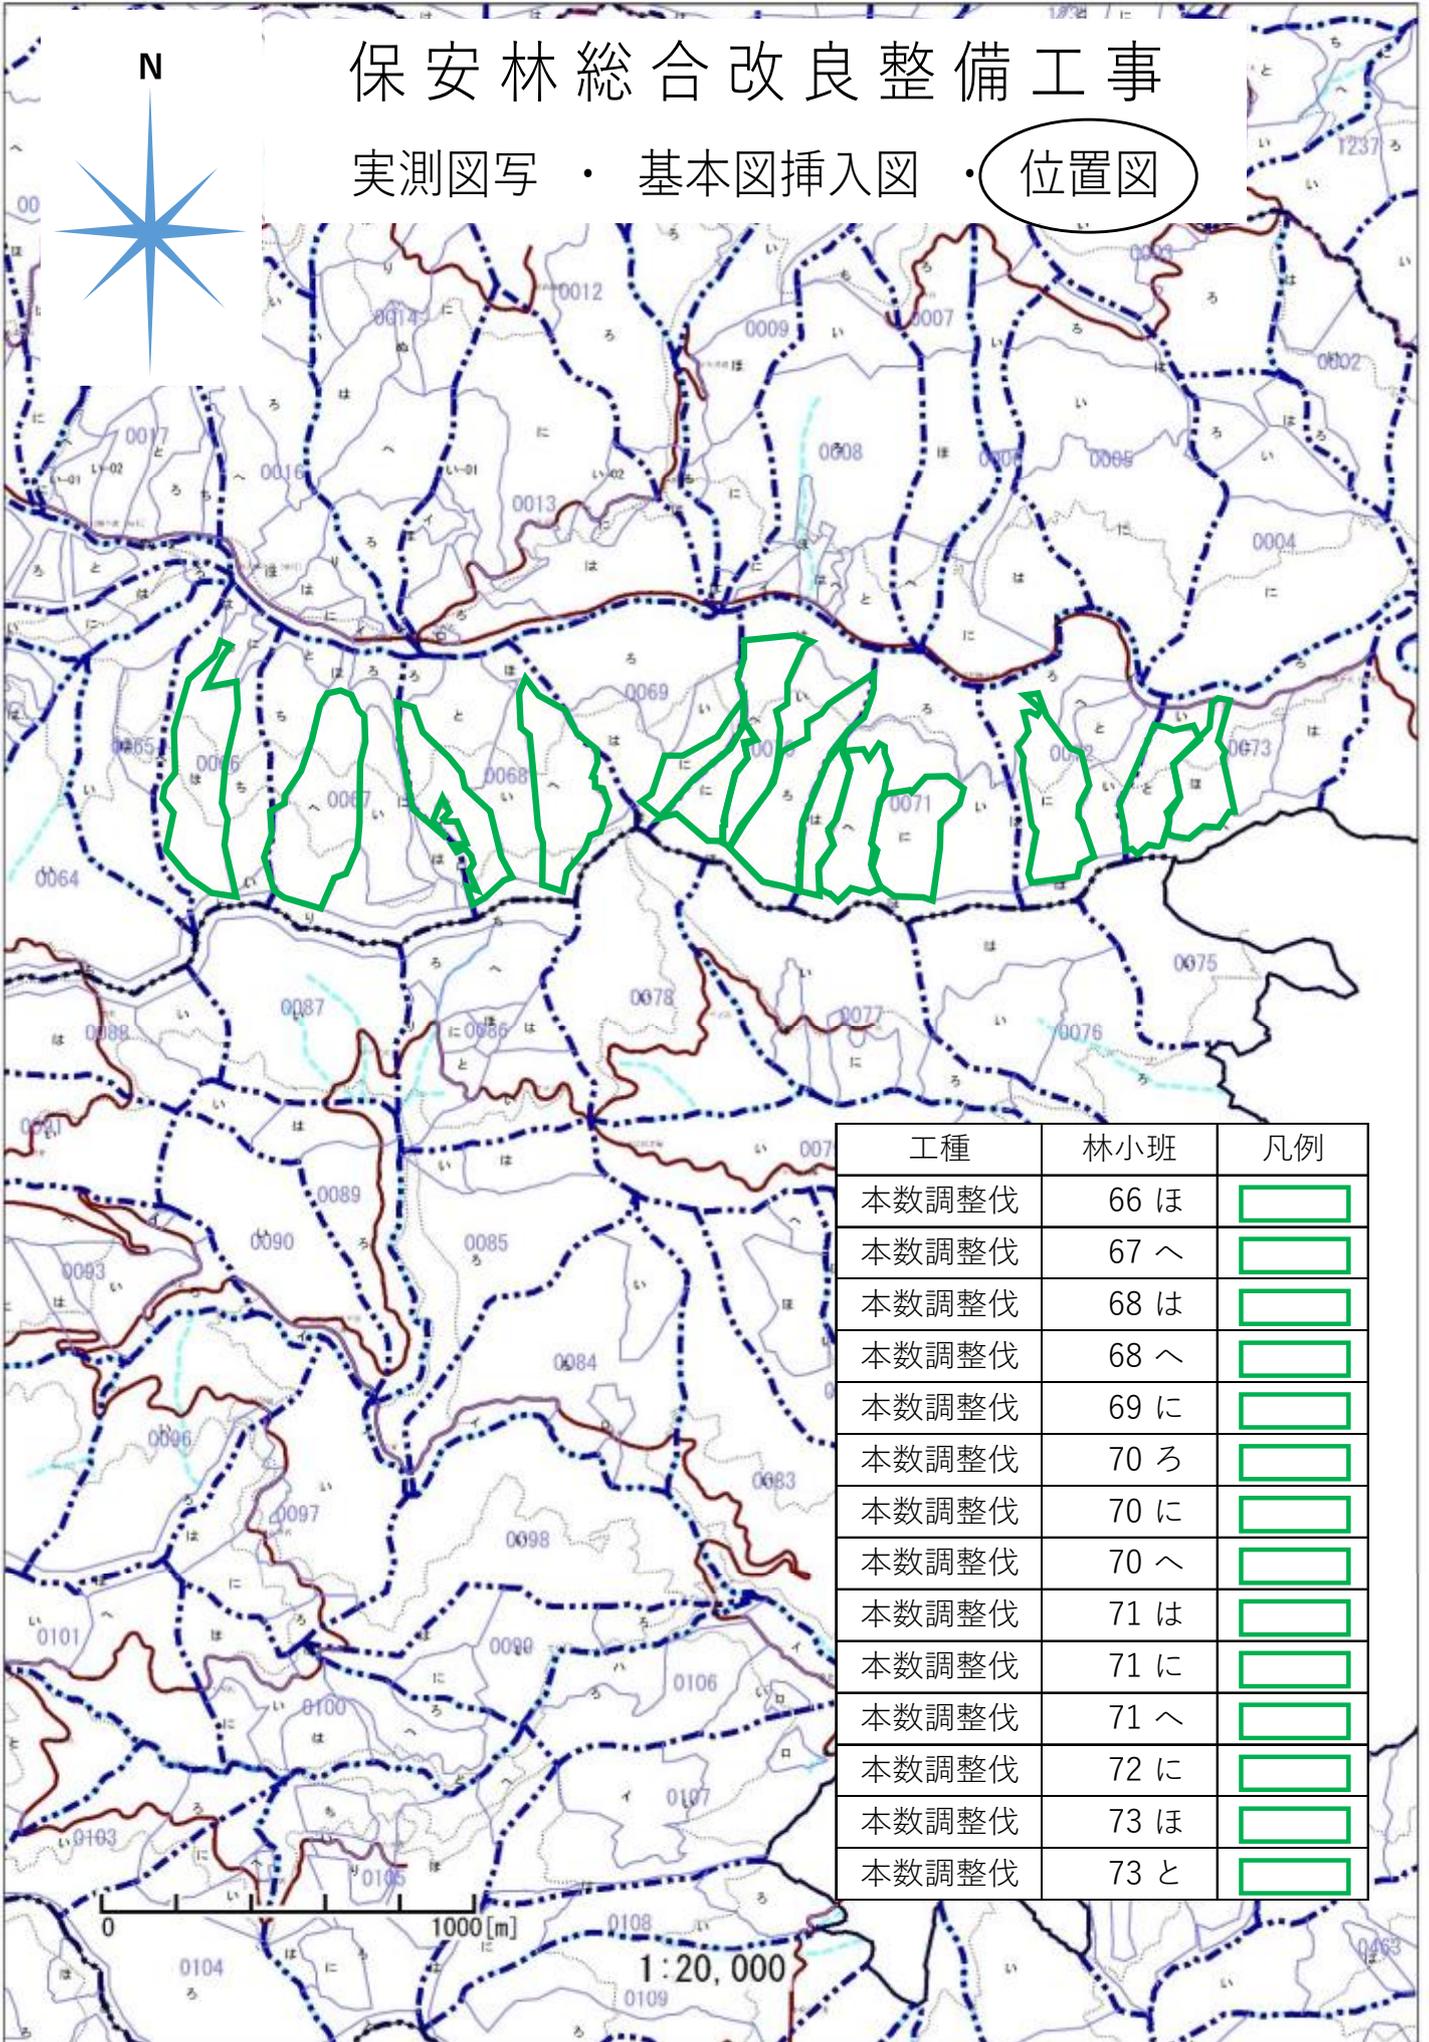

工種	林小班	凡例
本数調整伐	66 ほ	
本数調整伐	67 へ	
本数調整伐	68 は	
本数調整伐	68 へ	
本数調整伐	69 に	
本数調整伐	70 ろ	
本数調整伐	70 に	
本数調整伐	70 へ	
本数調整伐	71 は	
本数調整伐	71 に	
本数調整伐	71 へ	
本数調整伐	72 に	
本数調整伐	73 ほ	
本数調整伐	73 と	

# 保安林総合改良整備工事


実測図写 ・ 基本図挿入図 ・ 位置図

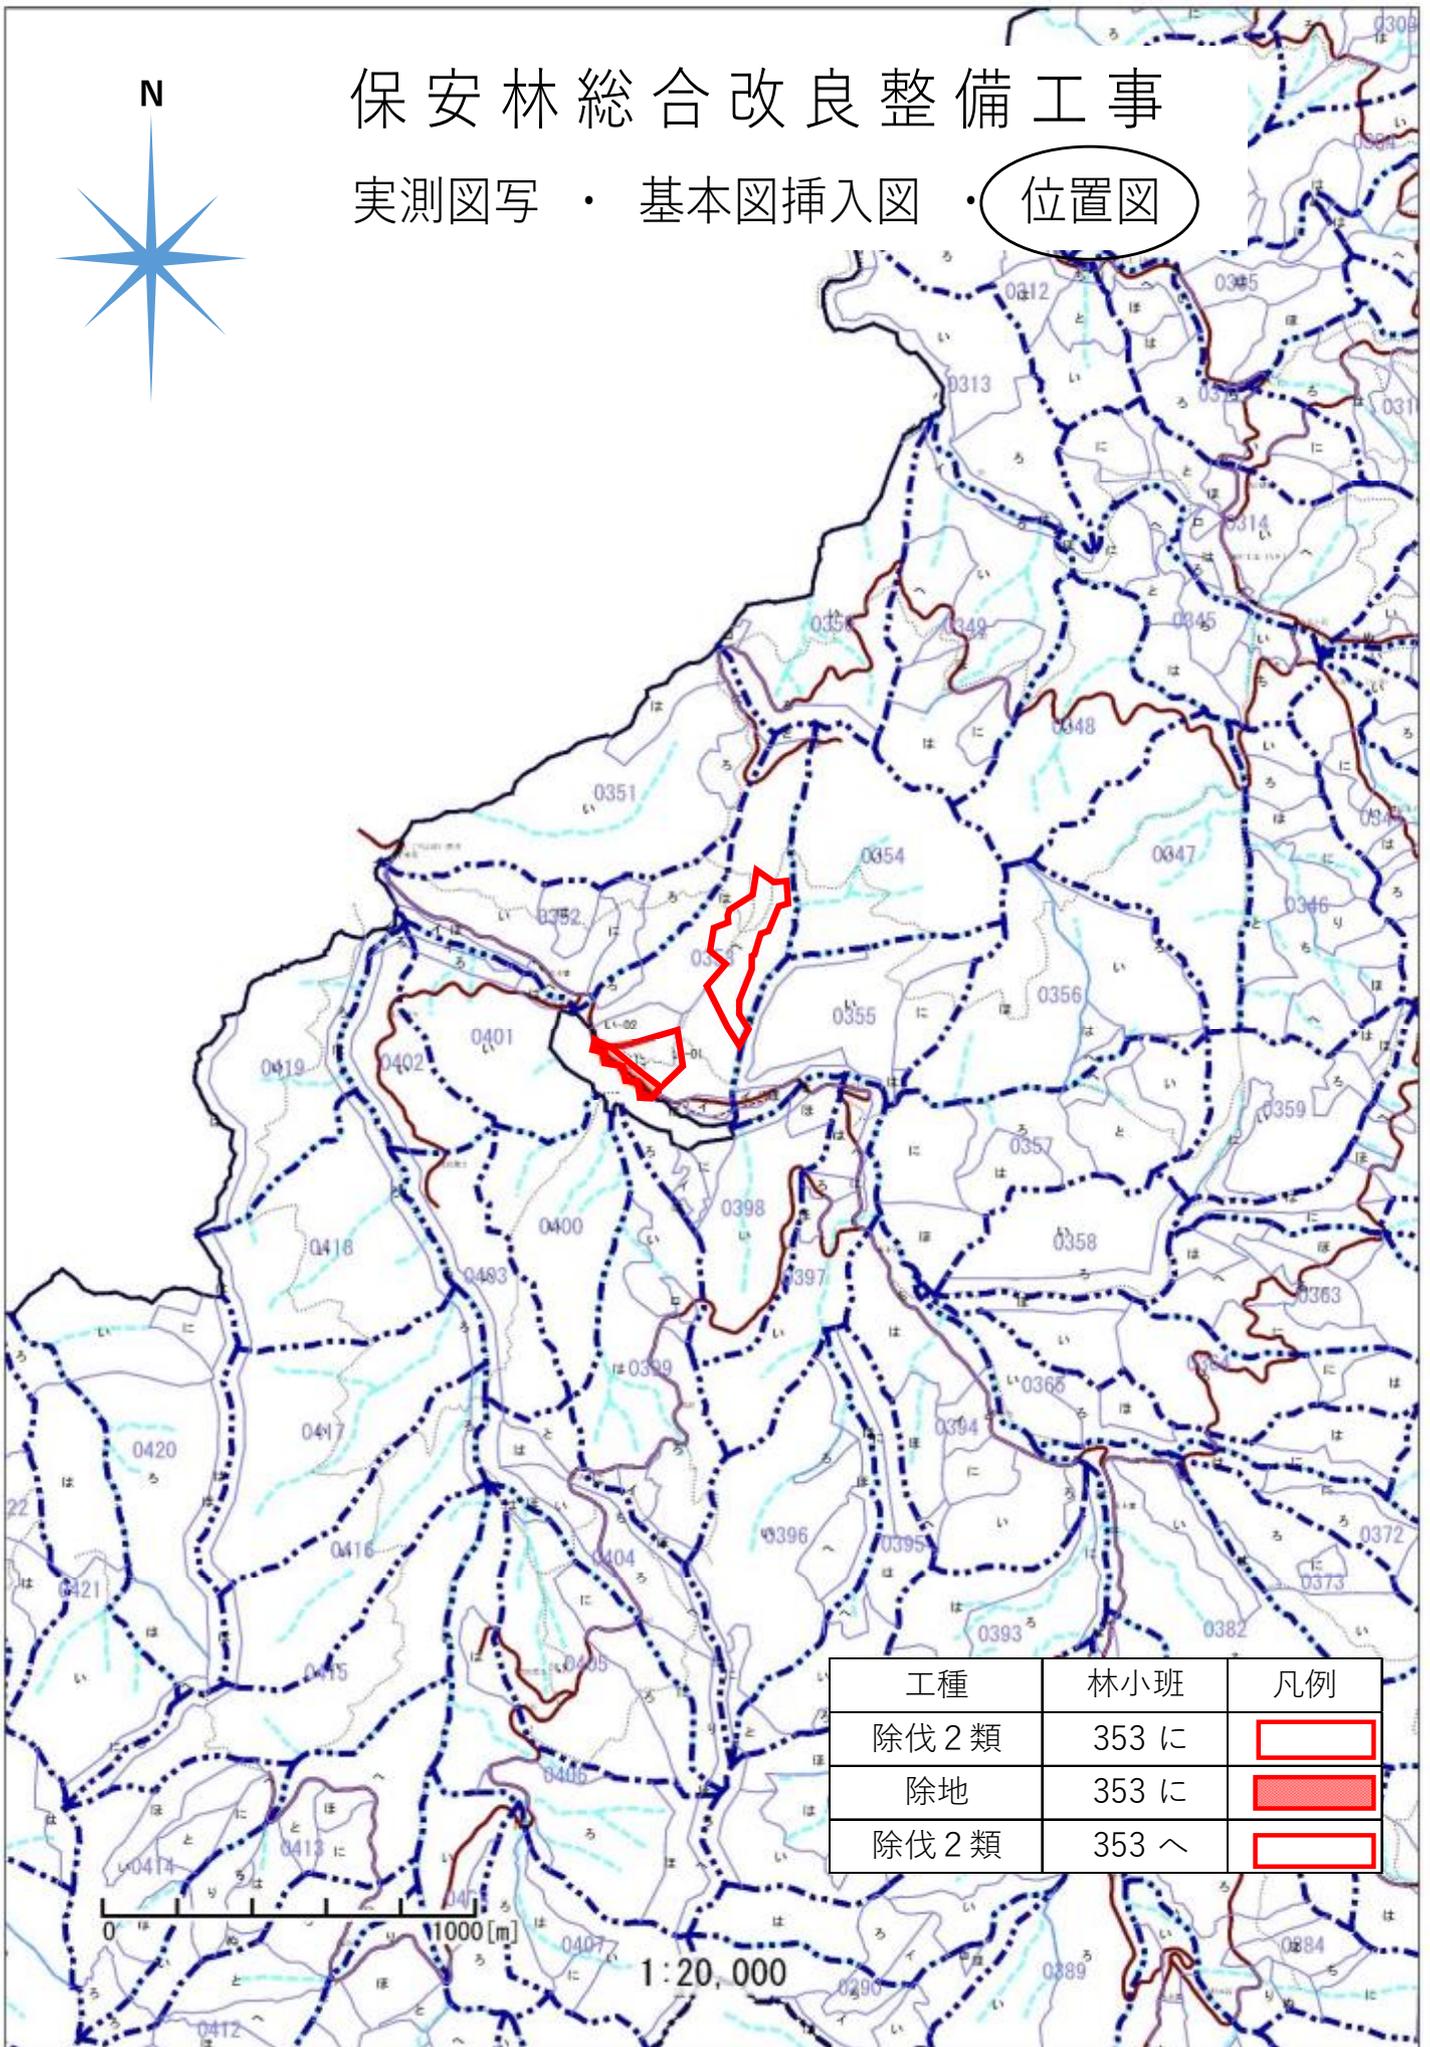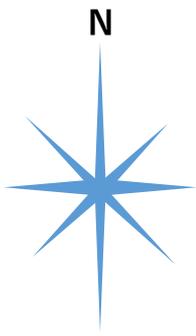

工種	林小班	凡例
除伐2類	353に	
除地	353に	
除伐2類	353へ	



# 保安林総合改良整備工事

実測図写 ・ 基本図挿入図 ・ 位置図

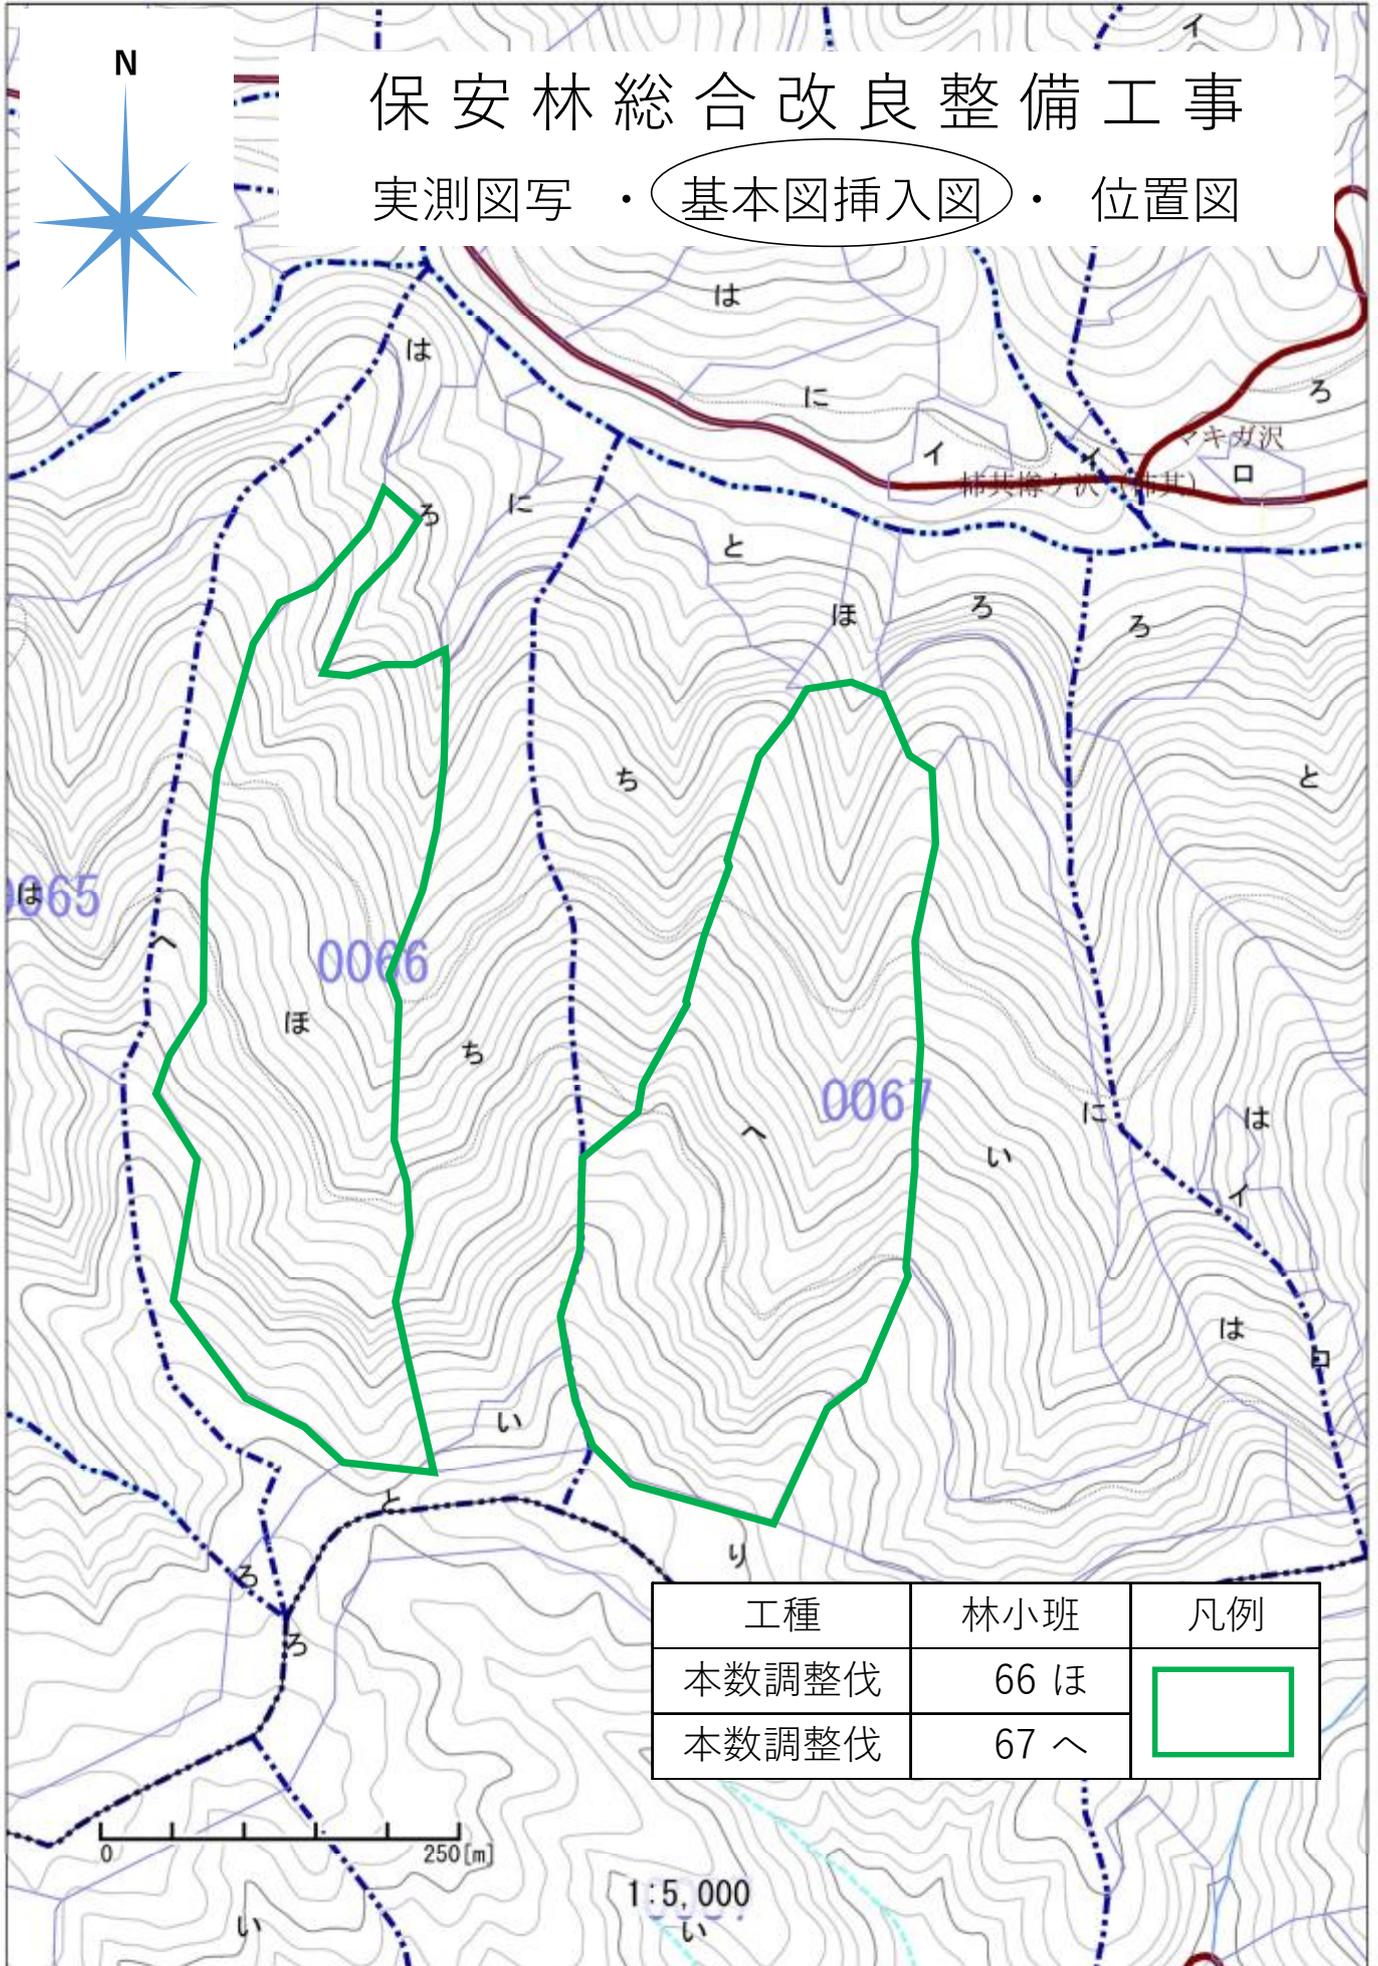

# 保安林総合改良整備工事


実測図写 ・ 基本図挿入図 ・ 位置図

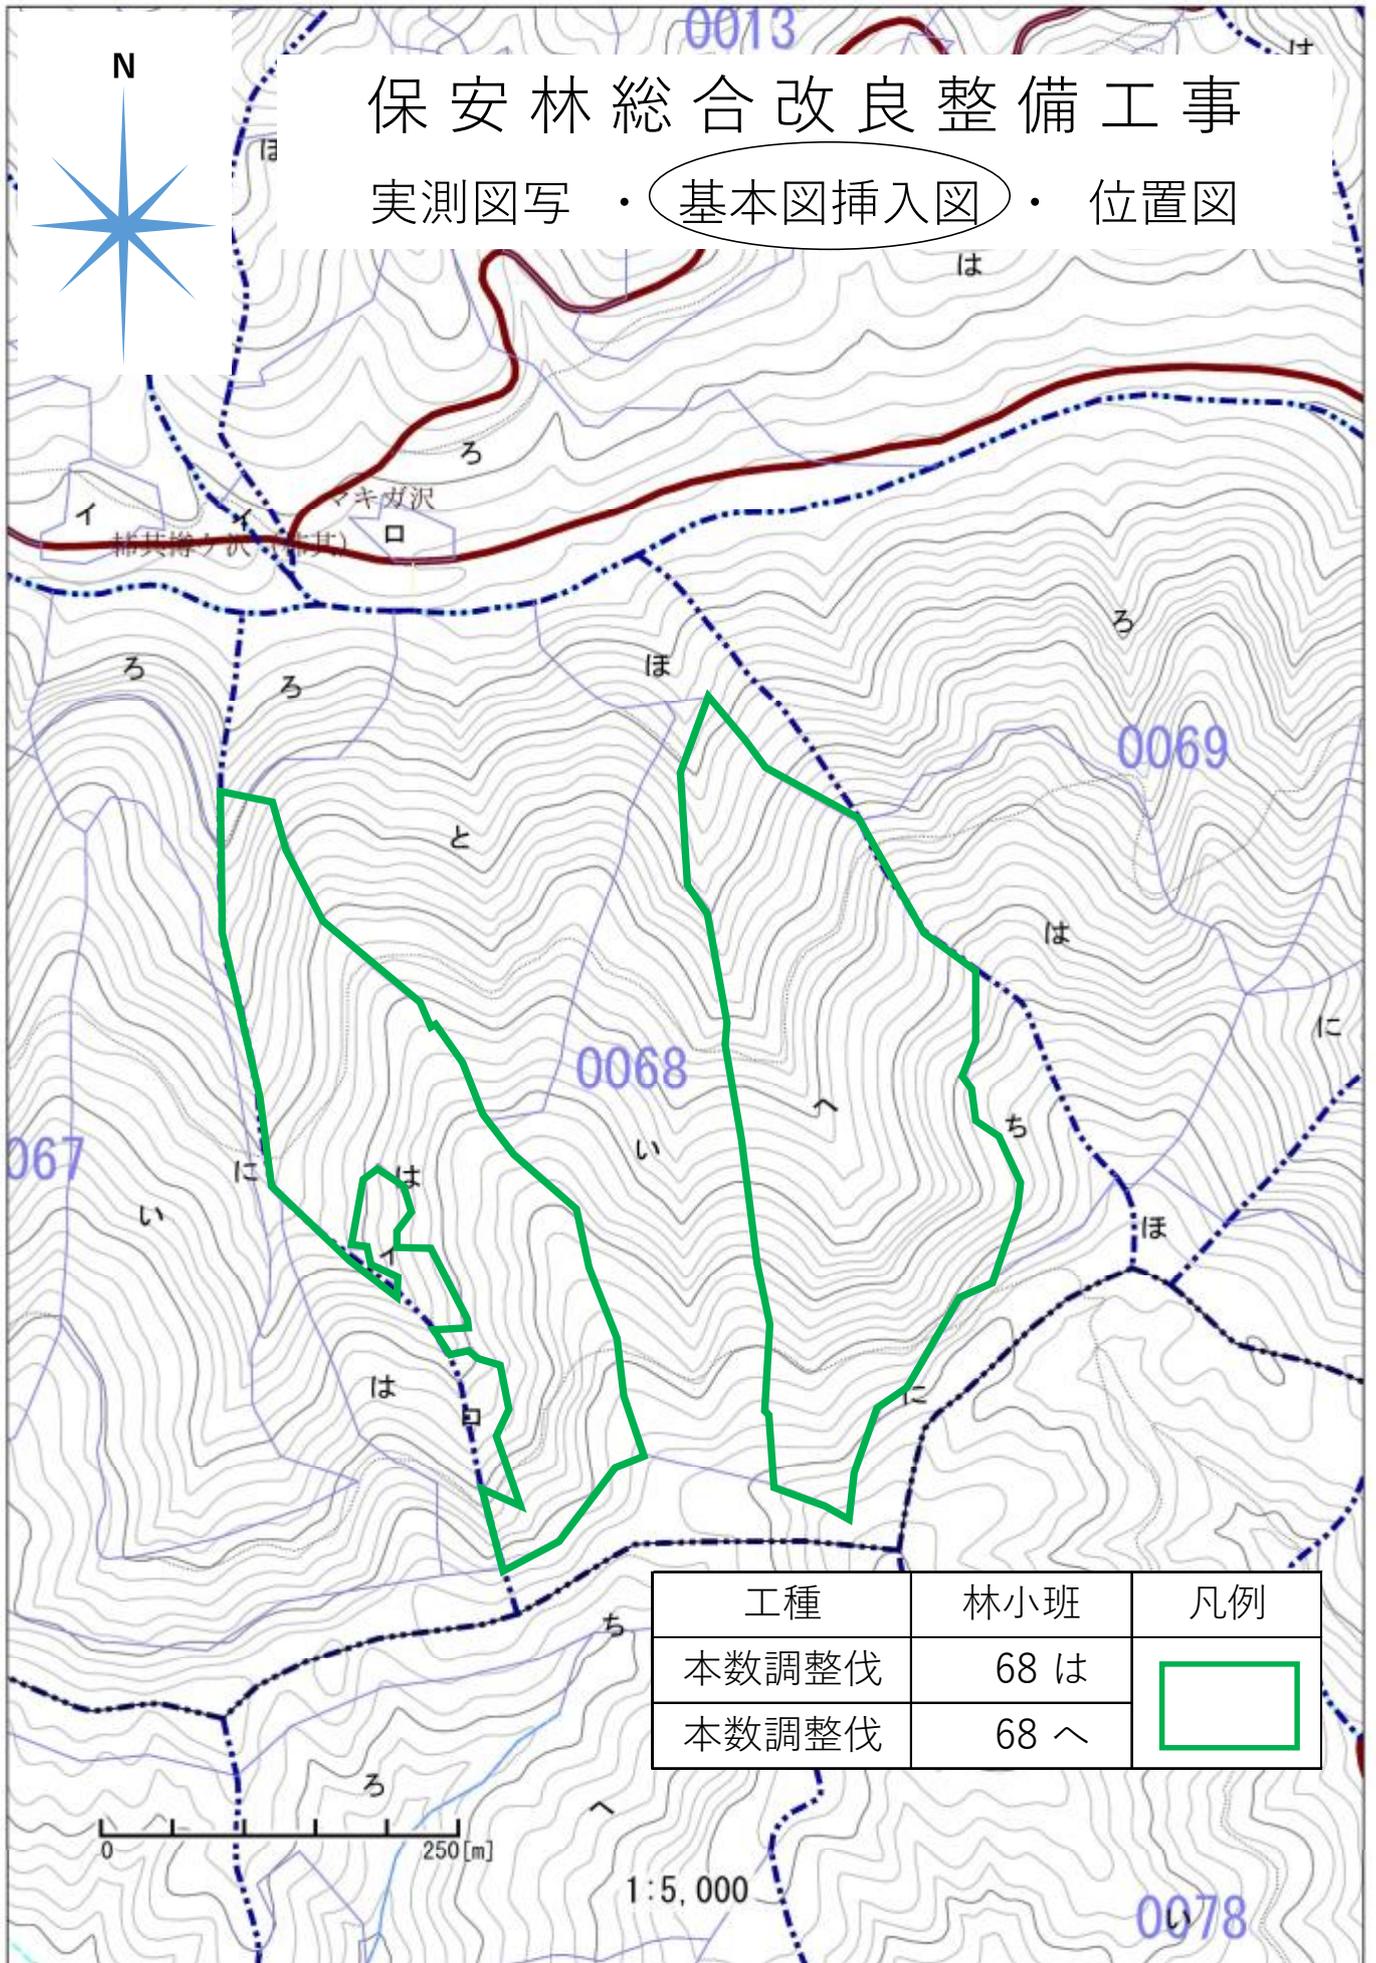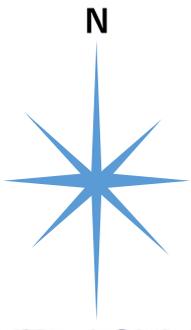

工種	林小班	凡例
本数調整伐	68 は	
本数調整伐	68 へ	


# 保安林総合改良整備工事

実測図写 ・ 基本図挿入図 ・ 位置図

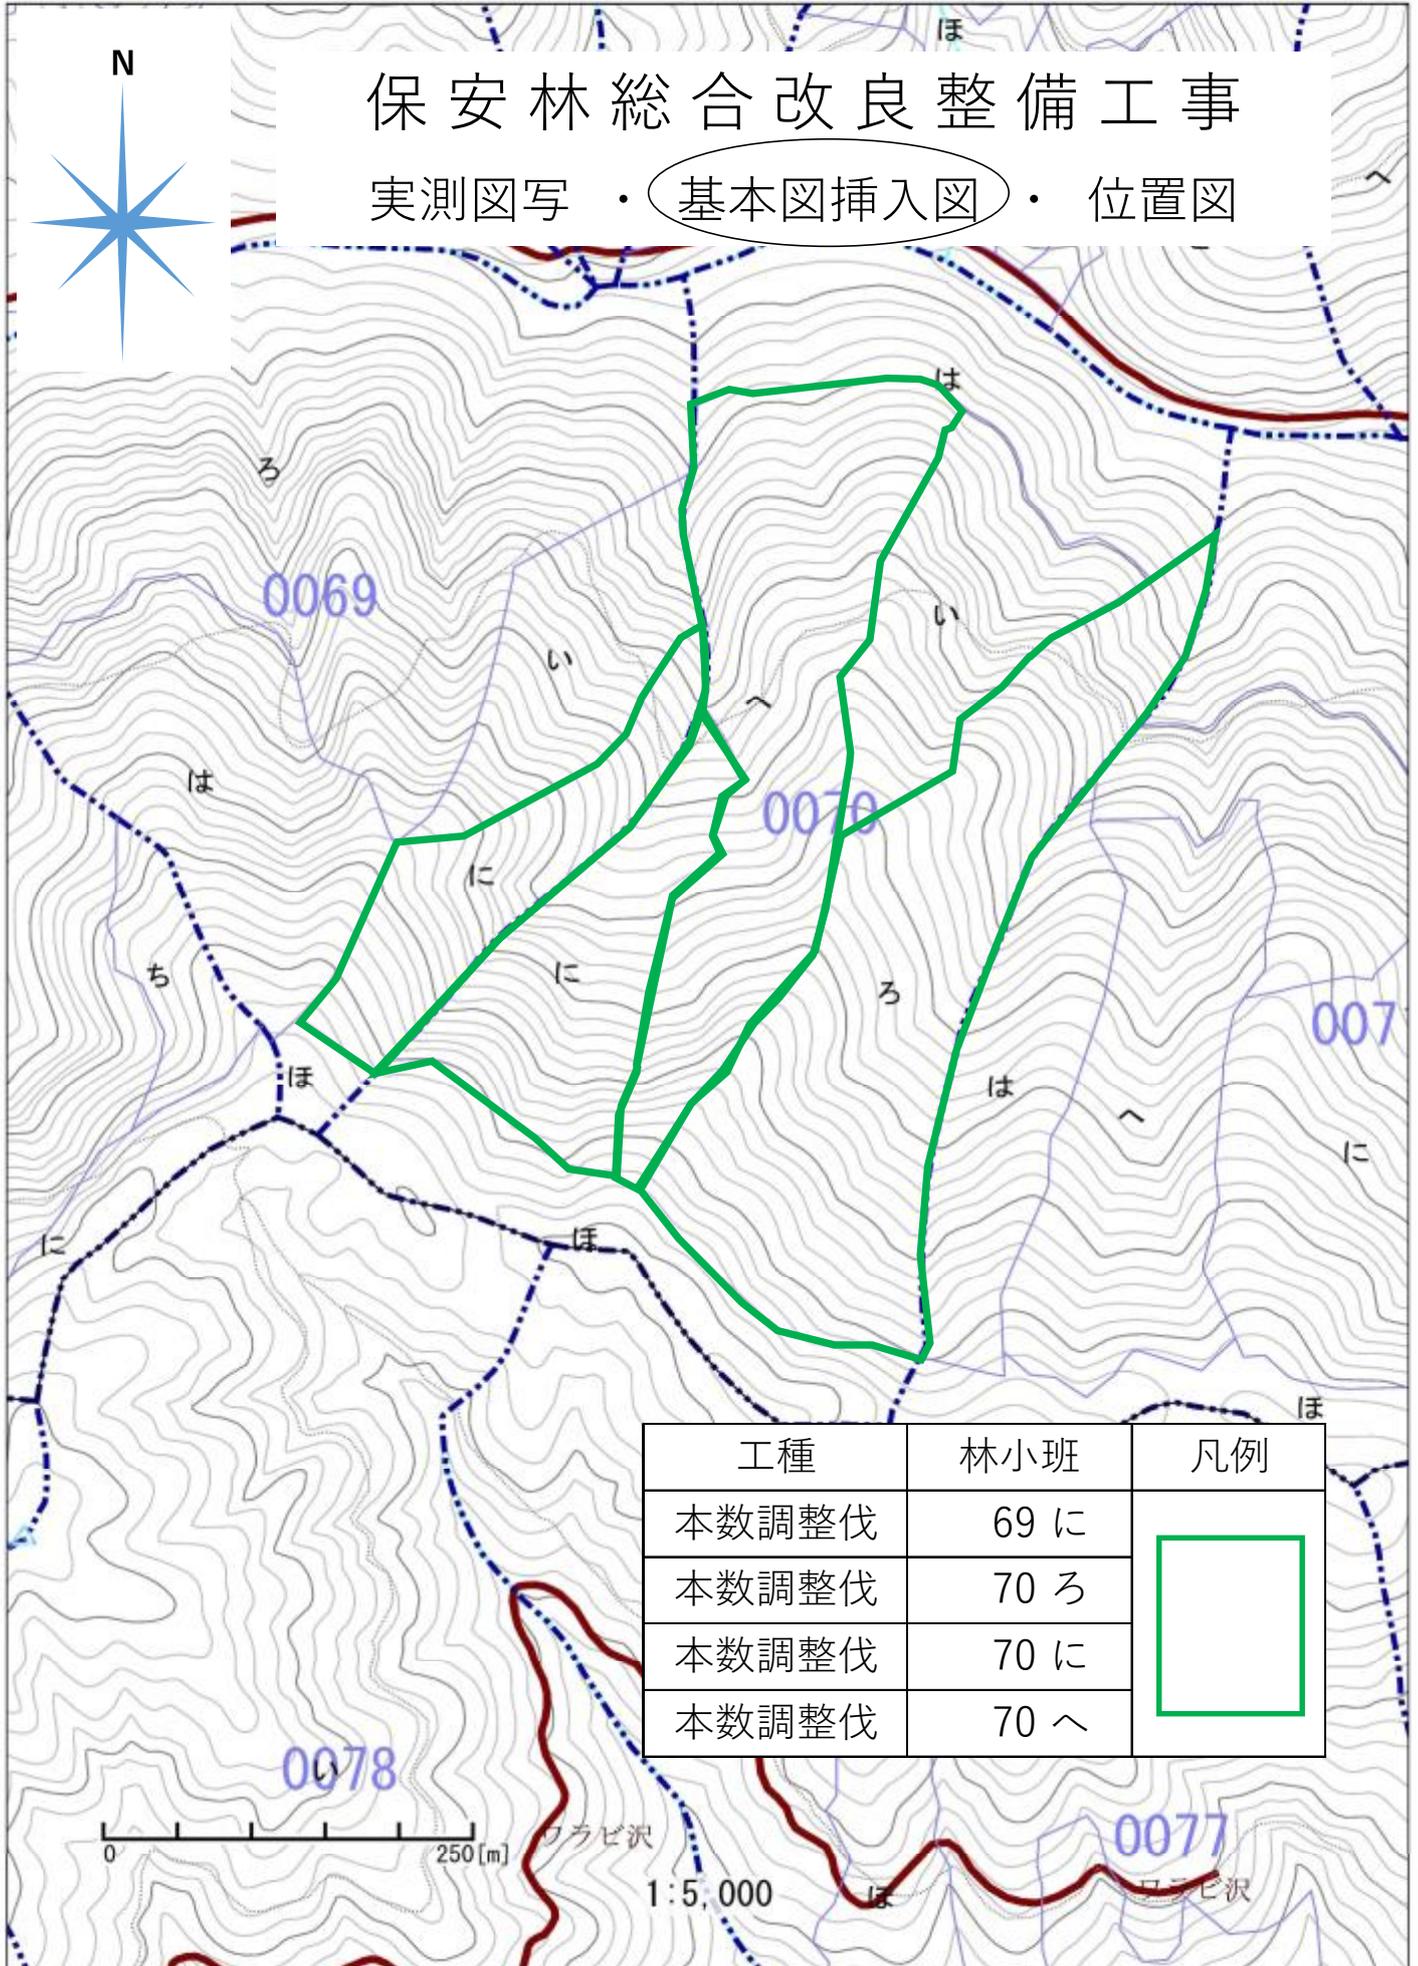



# 保安林総合改良整備工事

実測図写 ・ 基本図挿入図 ・ 位置図

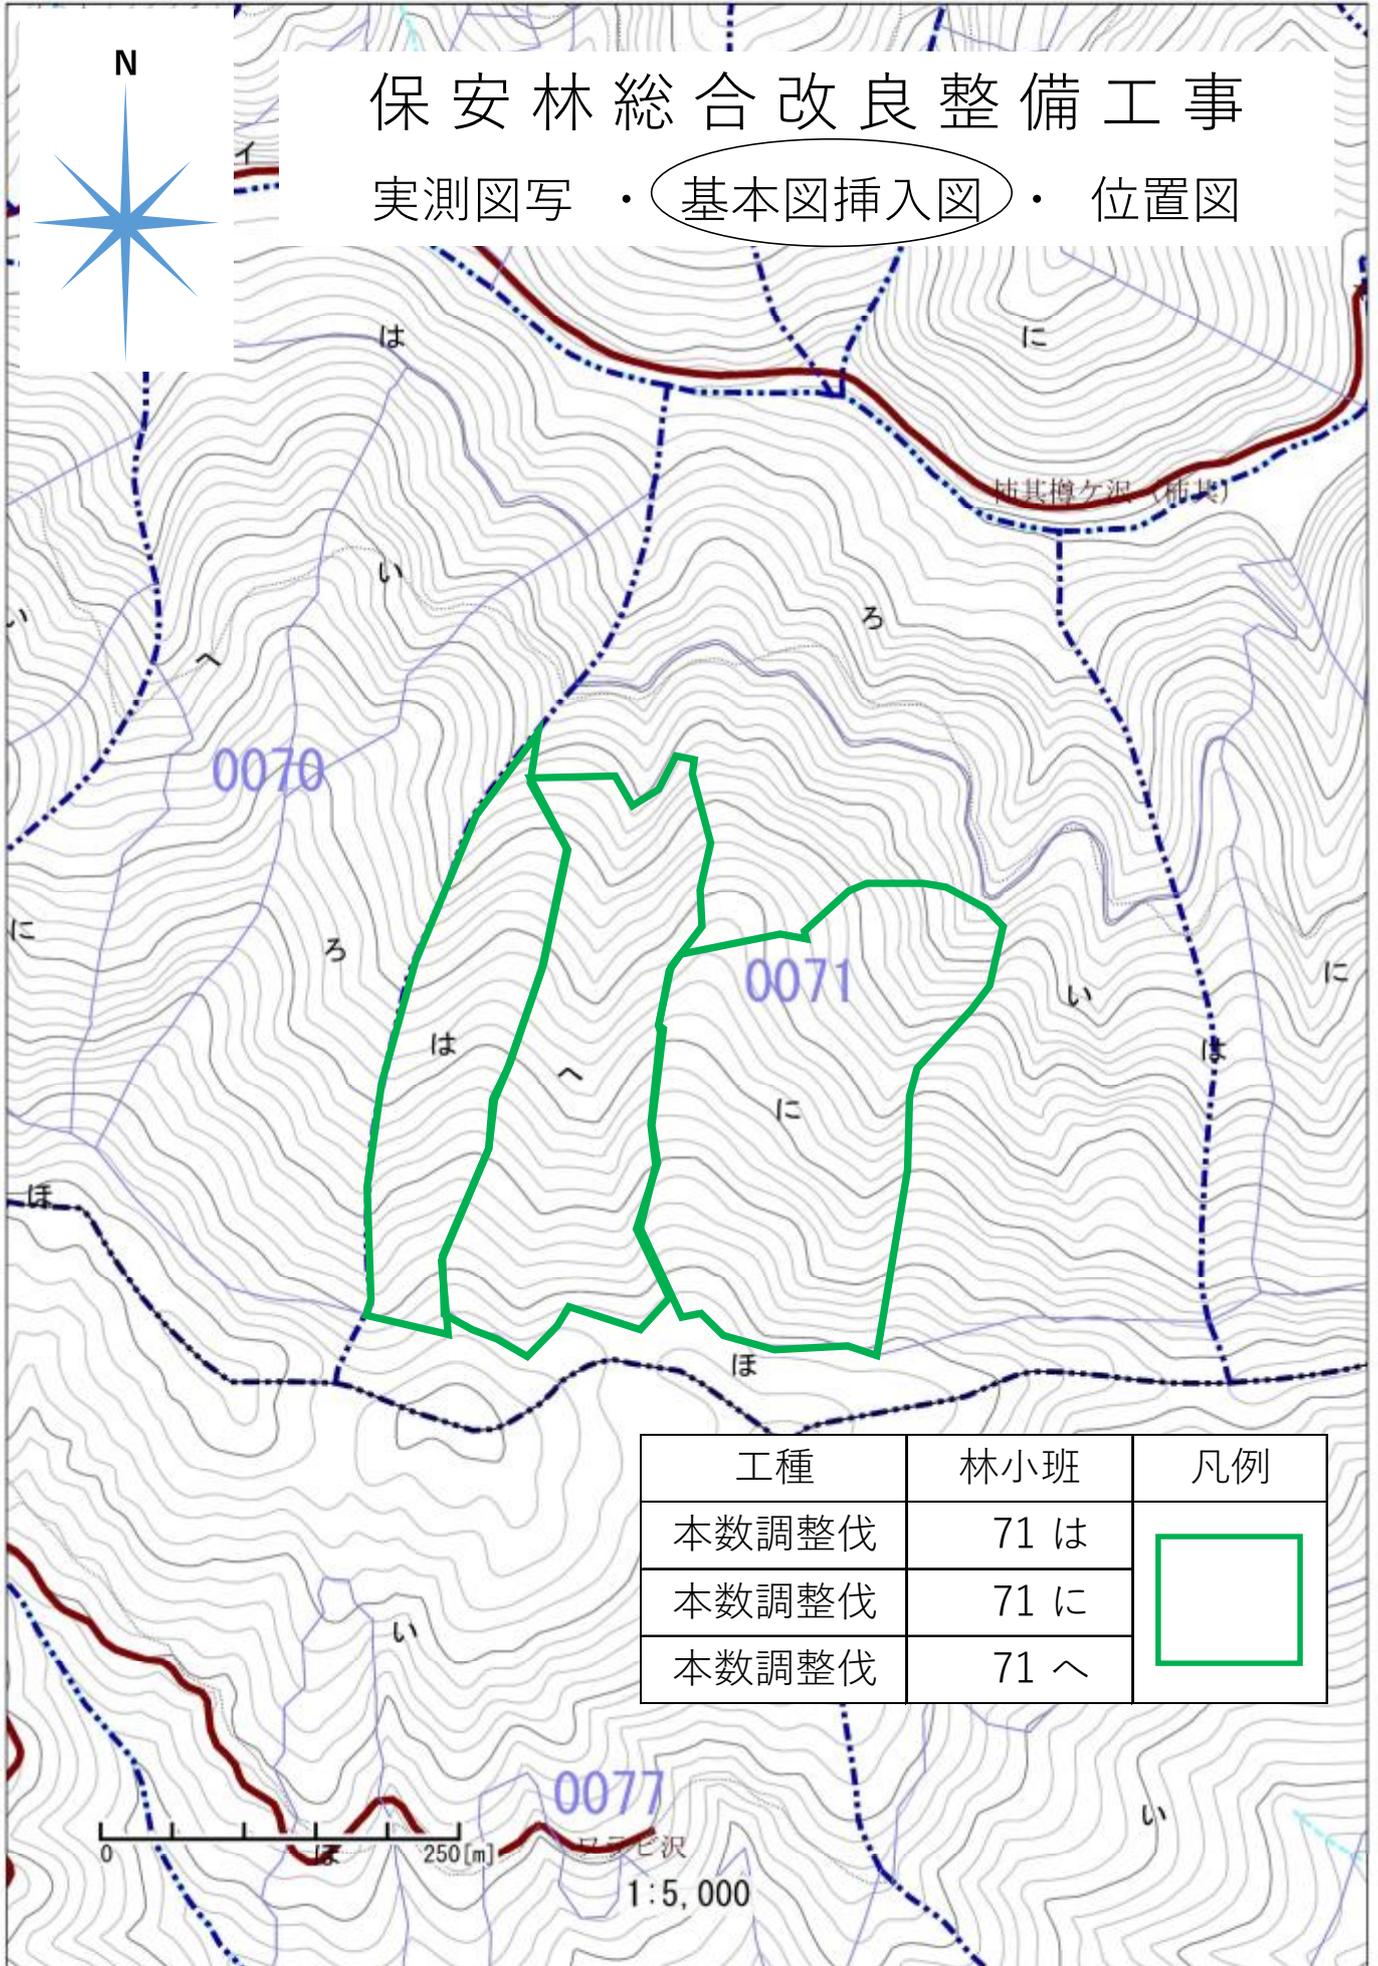

# 保安林総合改良整備工事

実測図写 ・ 基本図挿入図 ・ 位置図

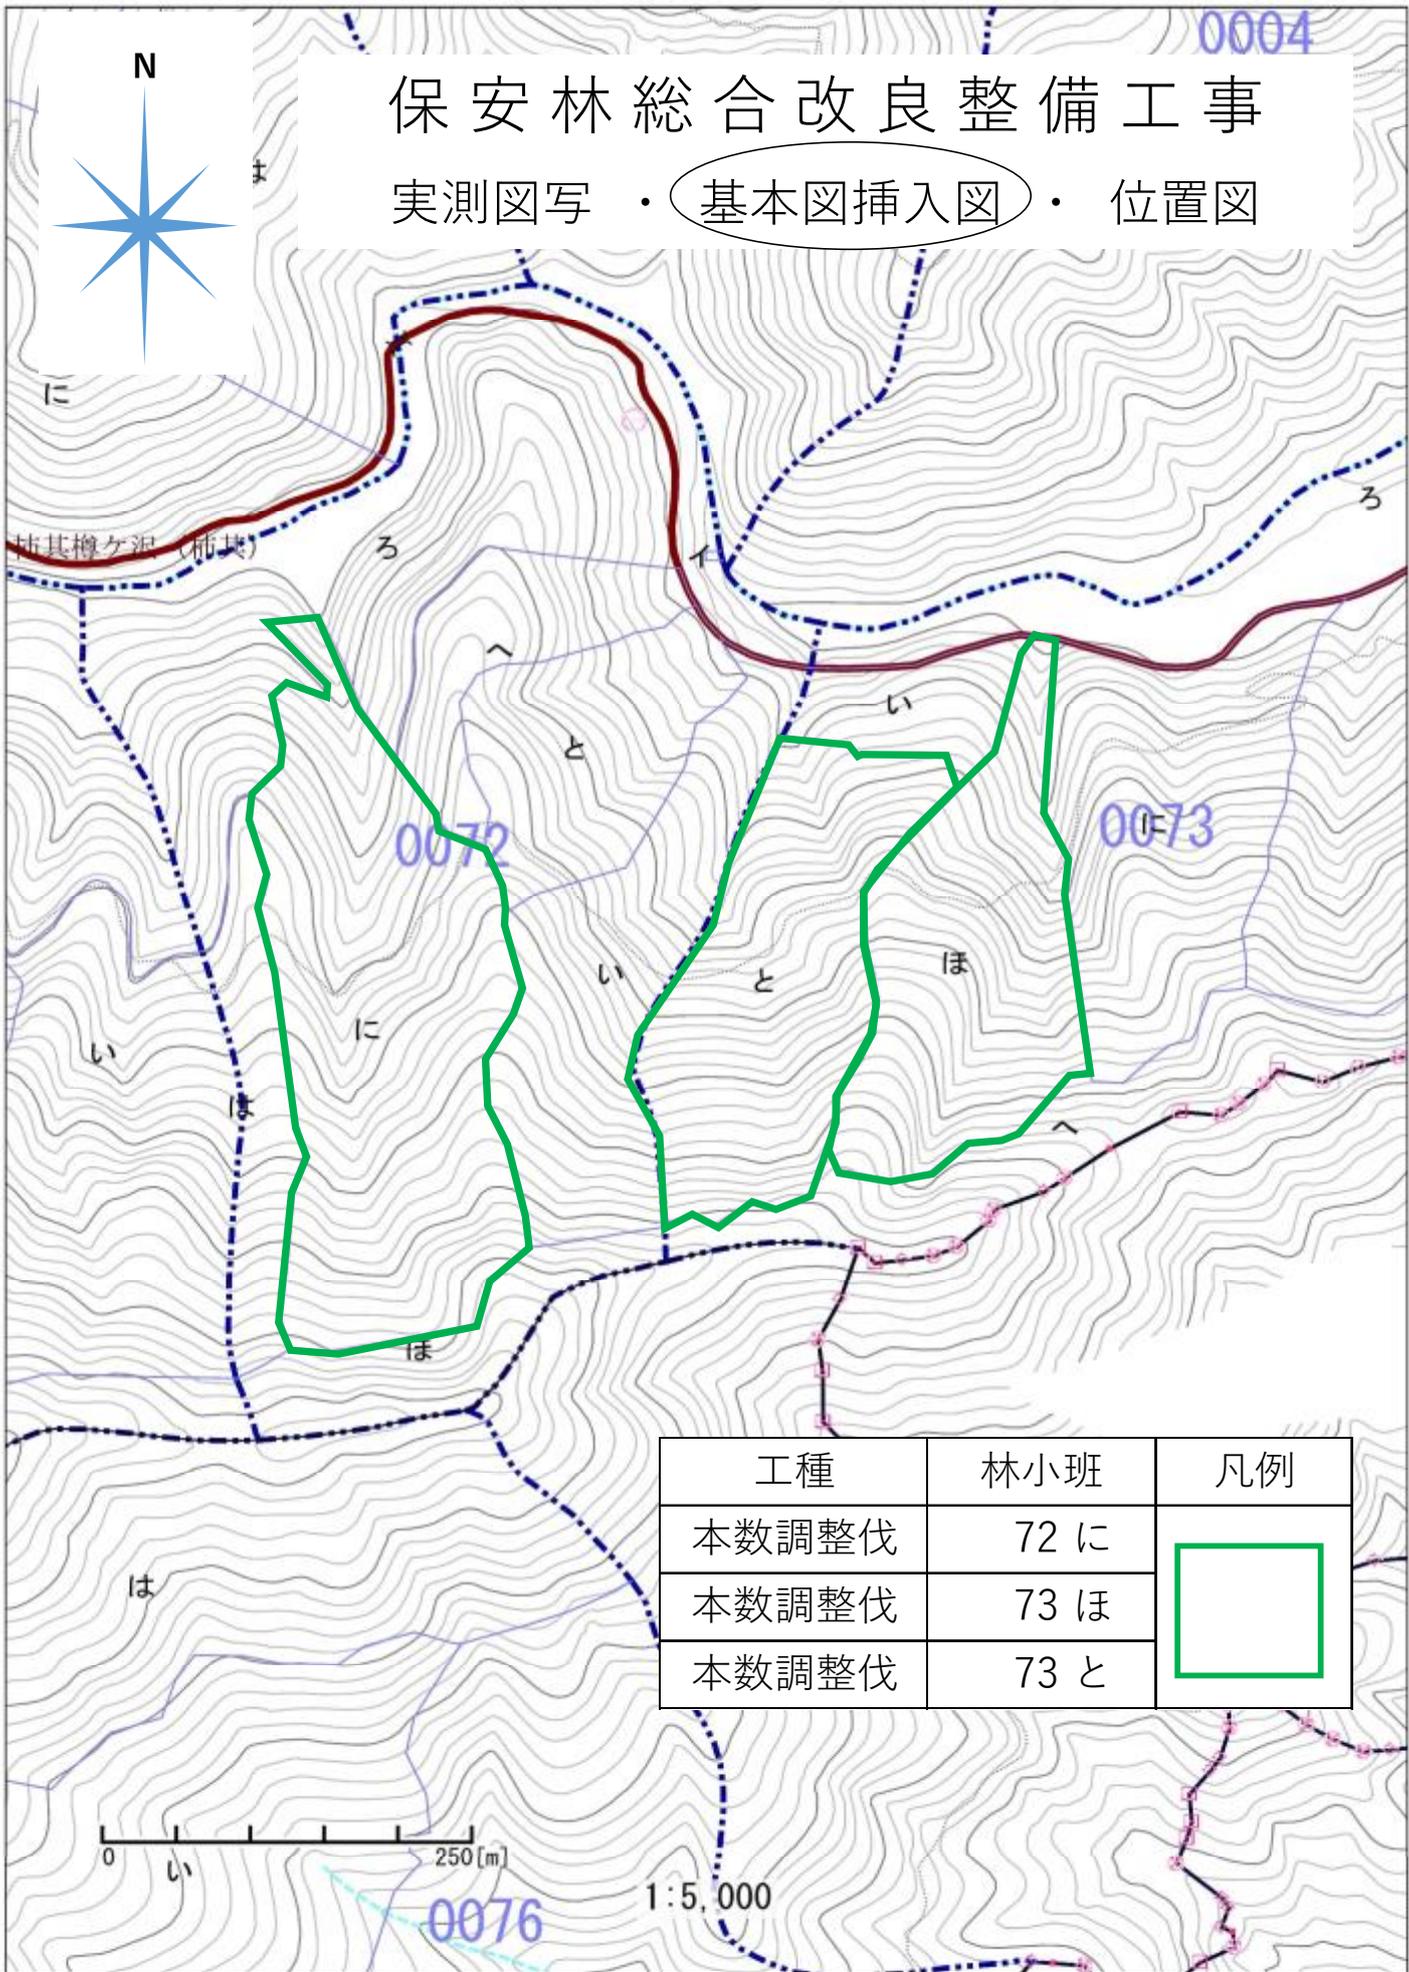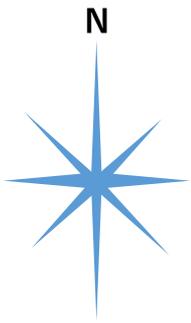


工種	林小班	凡例
本数調整伐	72 に	
本数調整伐	73 ほ	
本数調整伐	73 と	

0 250[m]

1:5,000

# 保安林総合改良整備工事

実測図写 ・ 基本図挿入図 ・ 位置図

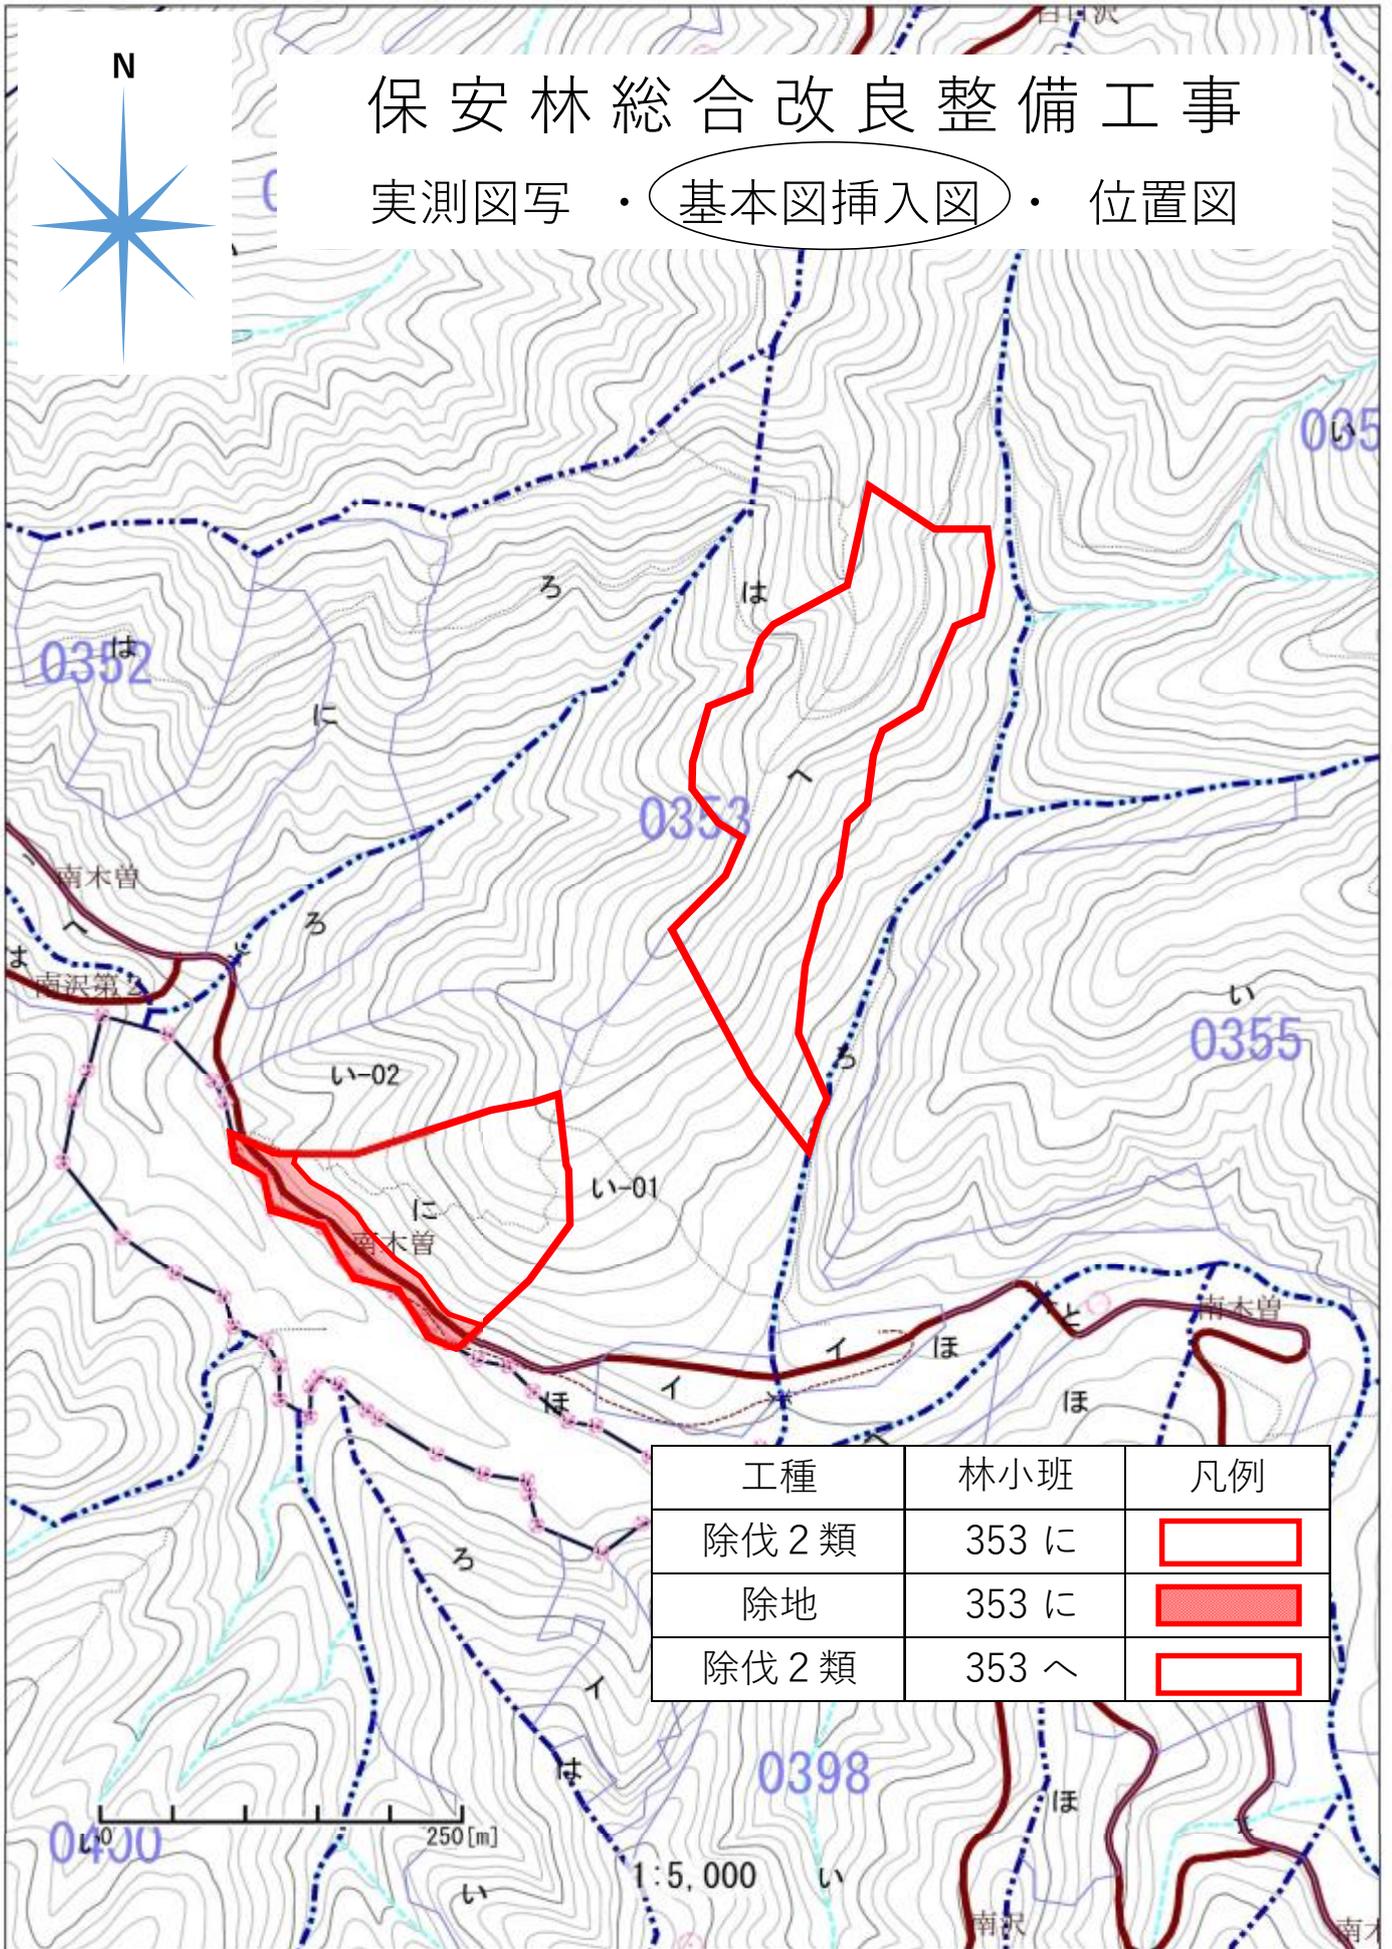

工種	林小班	凡例
除伐2類	353 へ	
除地	353 に	
除伐2類	353 に	