



	位置図 S=1/20,000
路線名	阿木恵那林道本谷 号線ほか 橋梁改良工事 阿木恵那林道 市道阿木 99号線 (本谷 号橋) 付知裏木曽国有林 11#林班 (おじか橋)
延長	11.5m 18.0m
幅員	3.6m

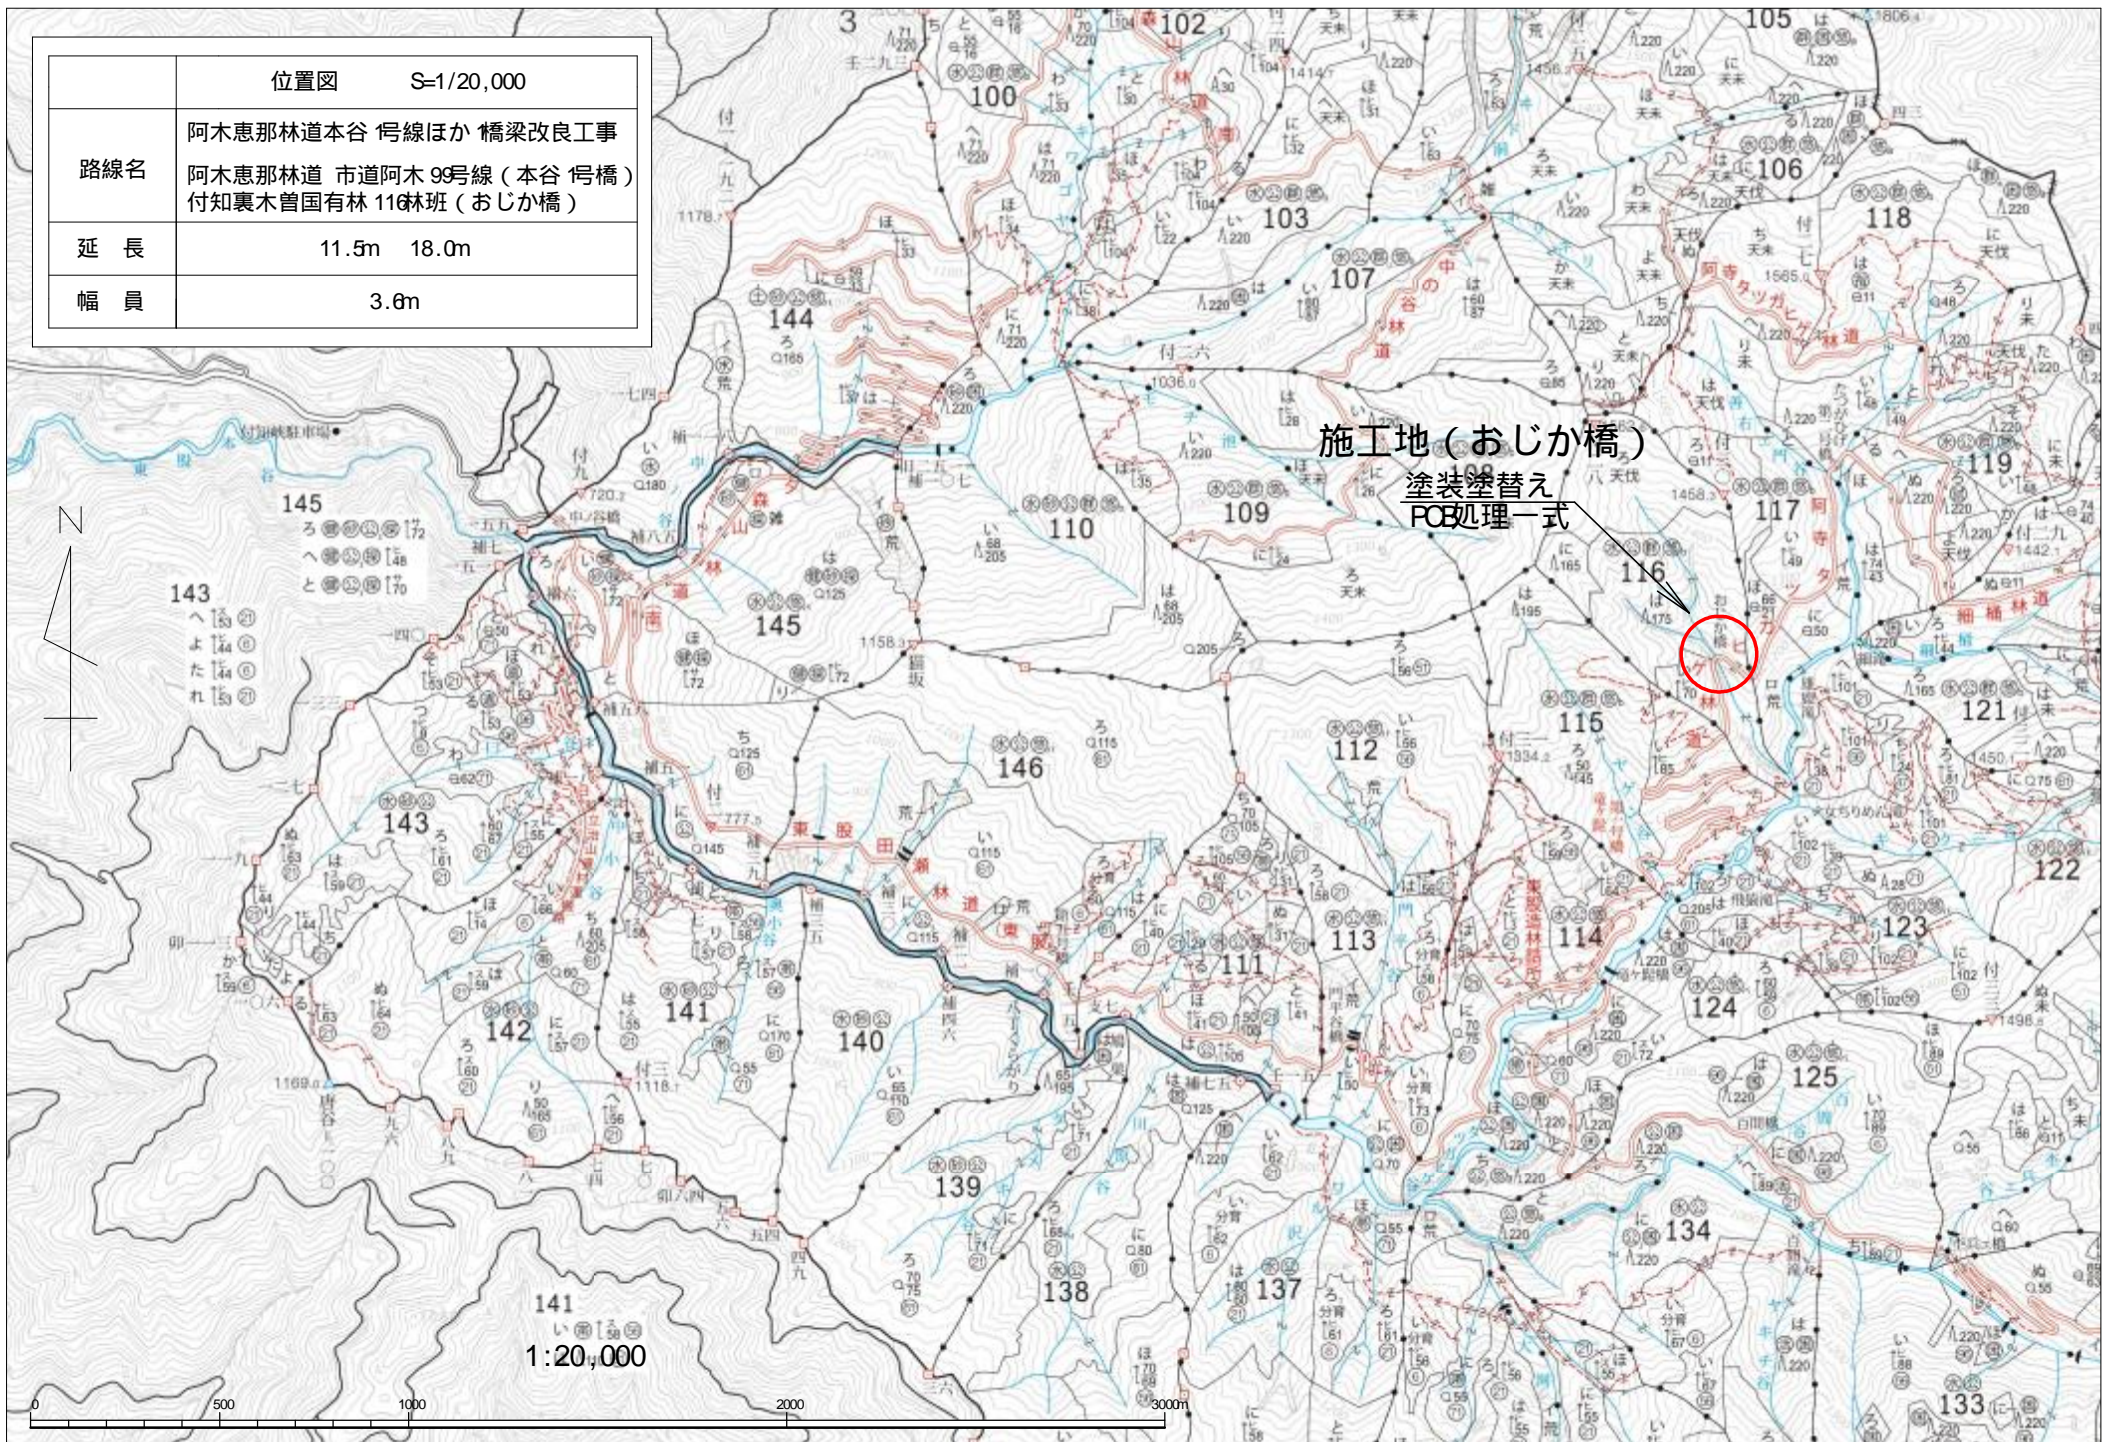

	位置図 S=1/20,000
路線名	阿木恵那林道本谷 1号線ほか 橋梁改良工事 阿木恵那林道 市道阿木 99号線（本谷 1号橋） 付知裏木曽国有林 116林班（おじか橋）
延長	11.5m 18.0m
幅員	3.6m

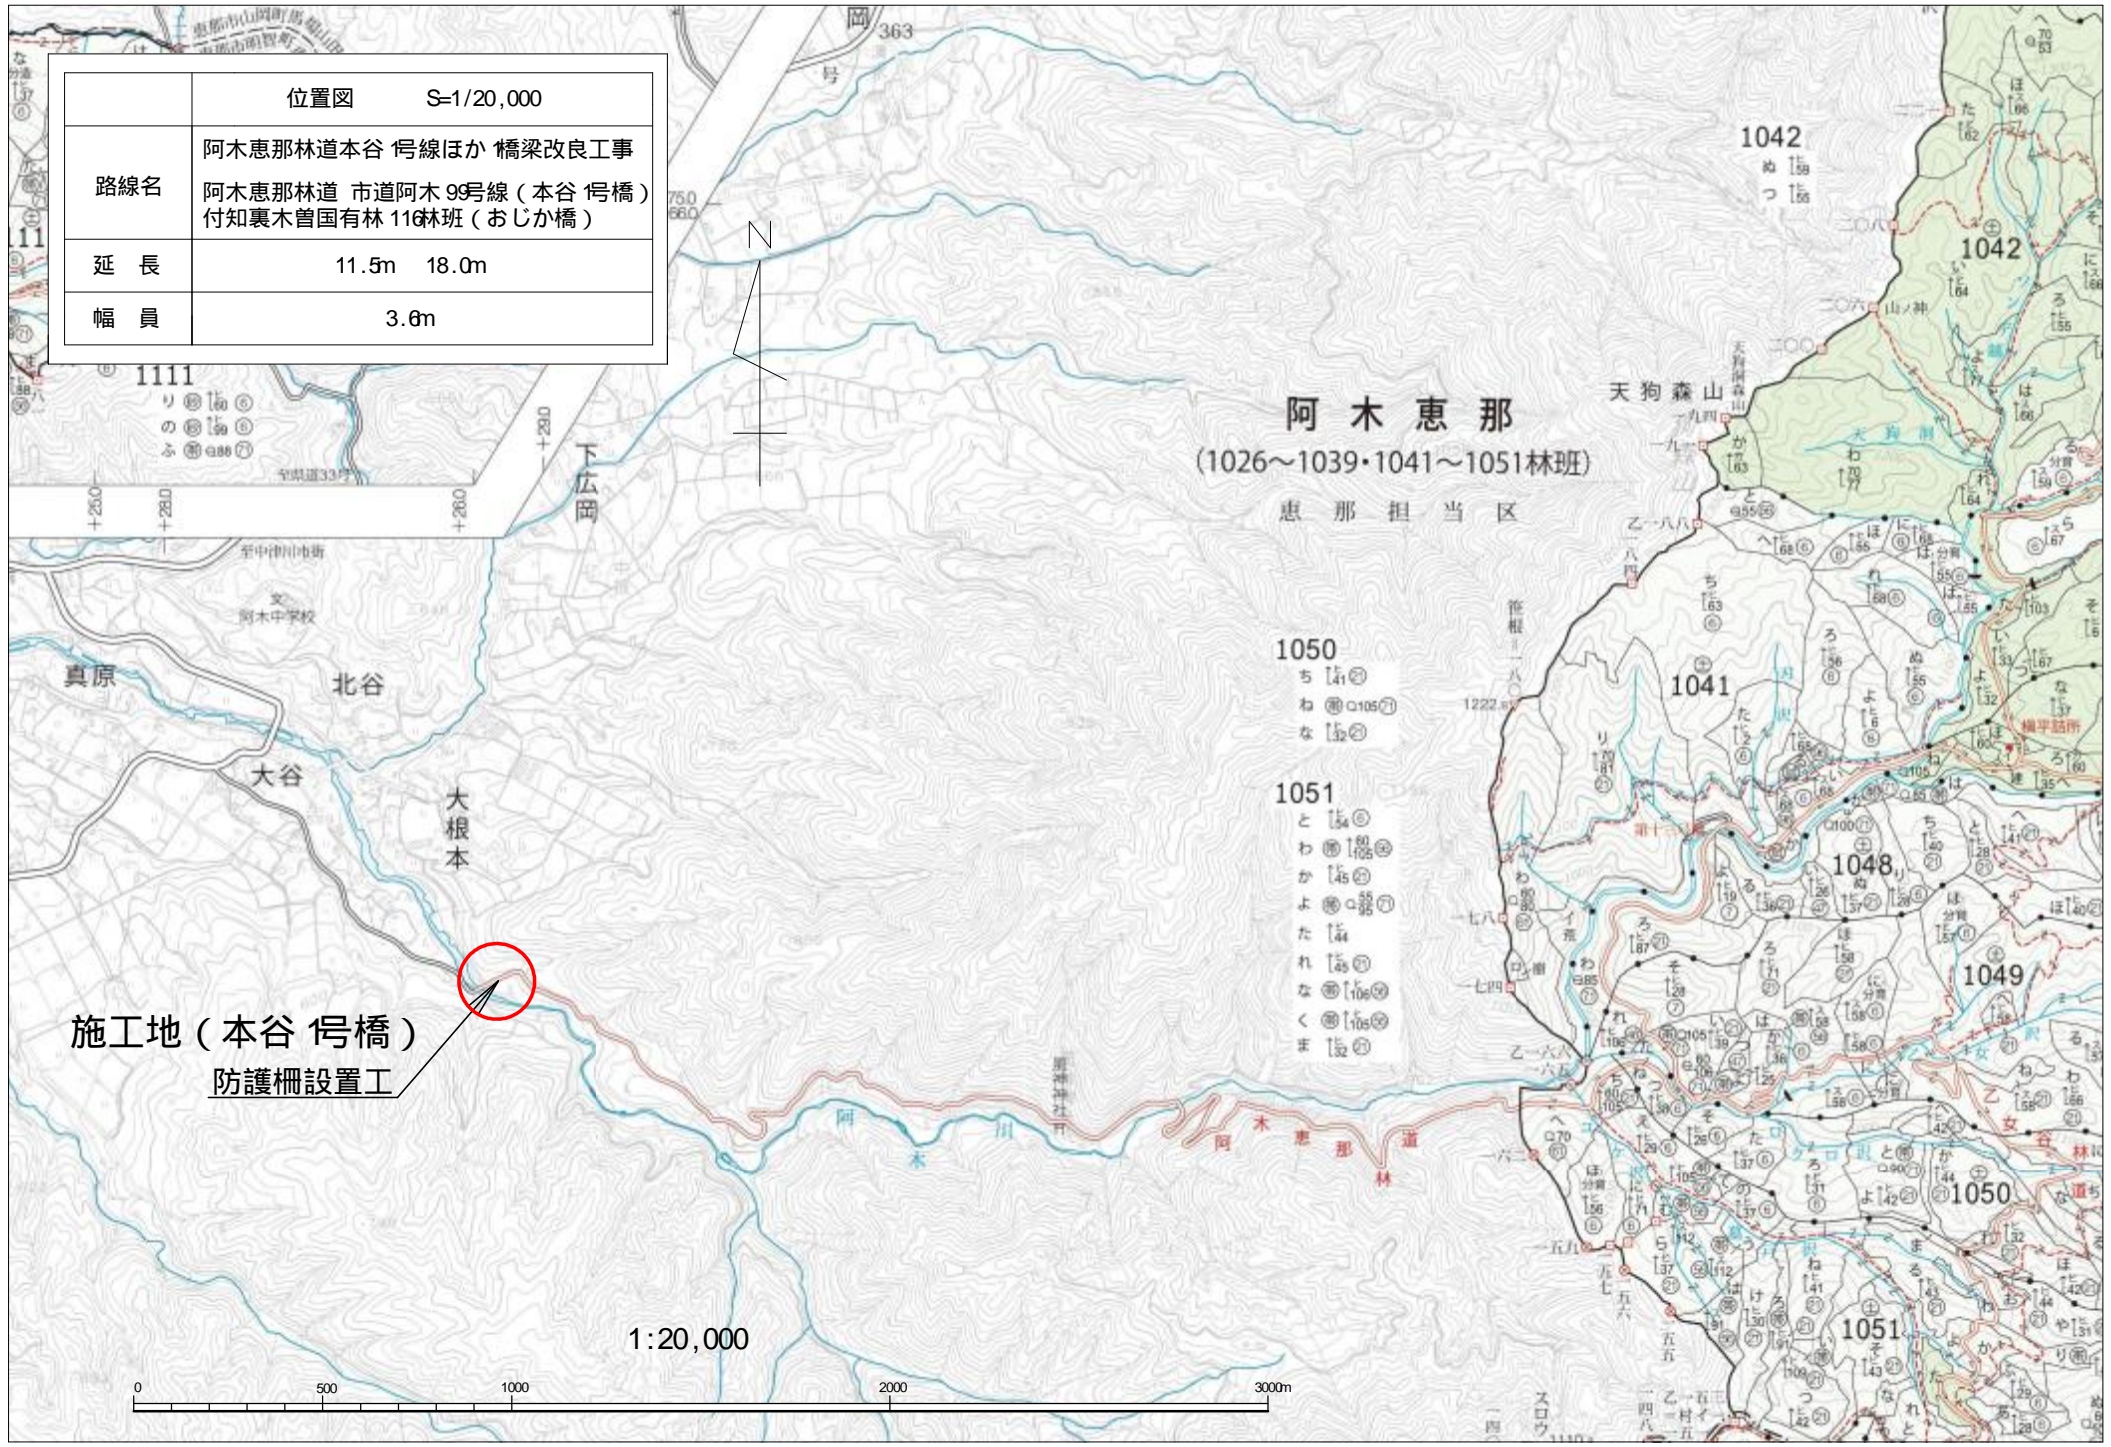

阿木恵那
(1026~1039・1041~1051林班)
恵那担当区

- 1050
ち 14②
ね 105②
な 15②
- 1051
と 15②
わ 105②
か 15②
よ 105②
た 14②
れ 15②
な 105②
く 105②
ま 15②

施工地 (本谷 1号橋)
防護柵設置工

1:20,000

