


# 作業箇所 位置図

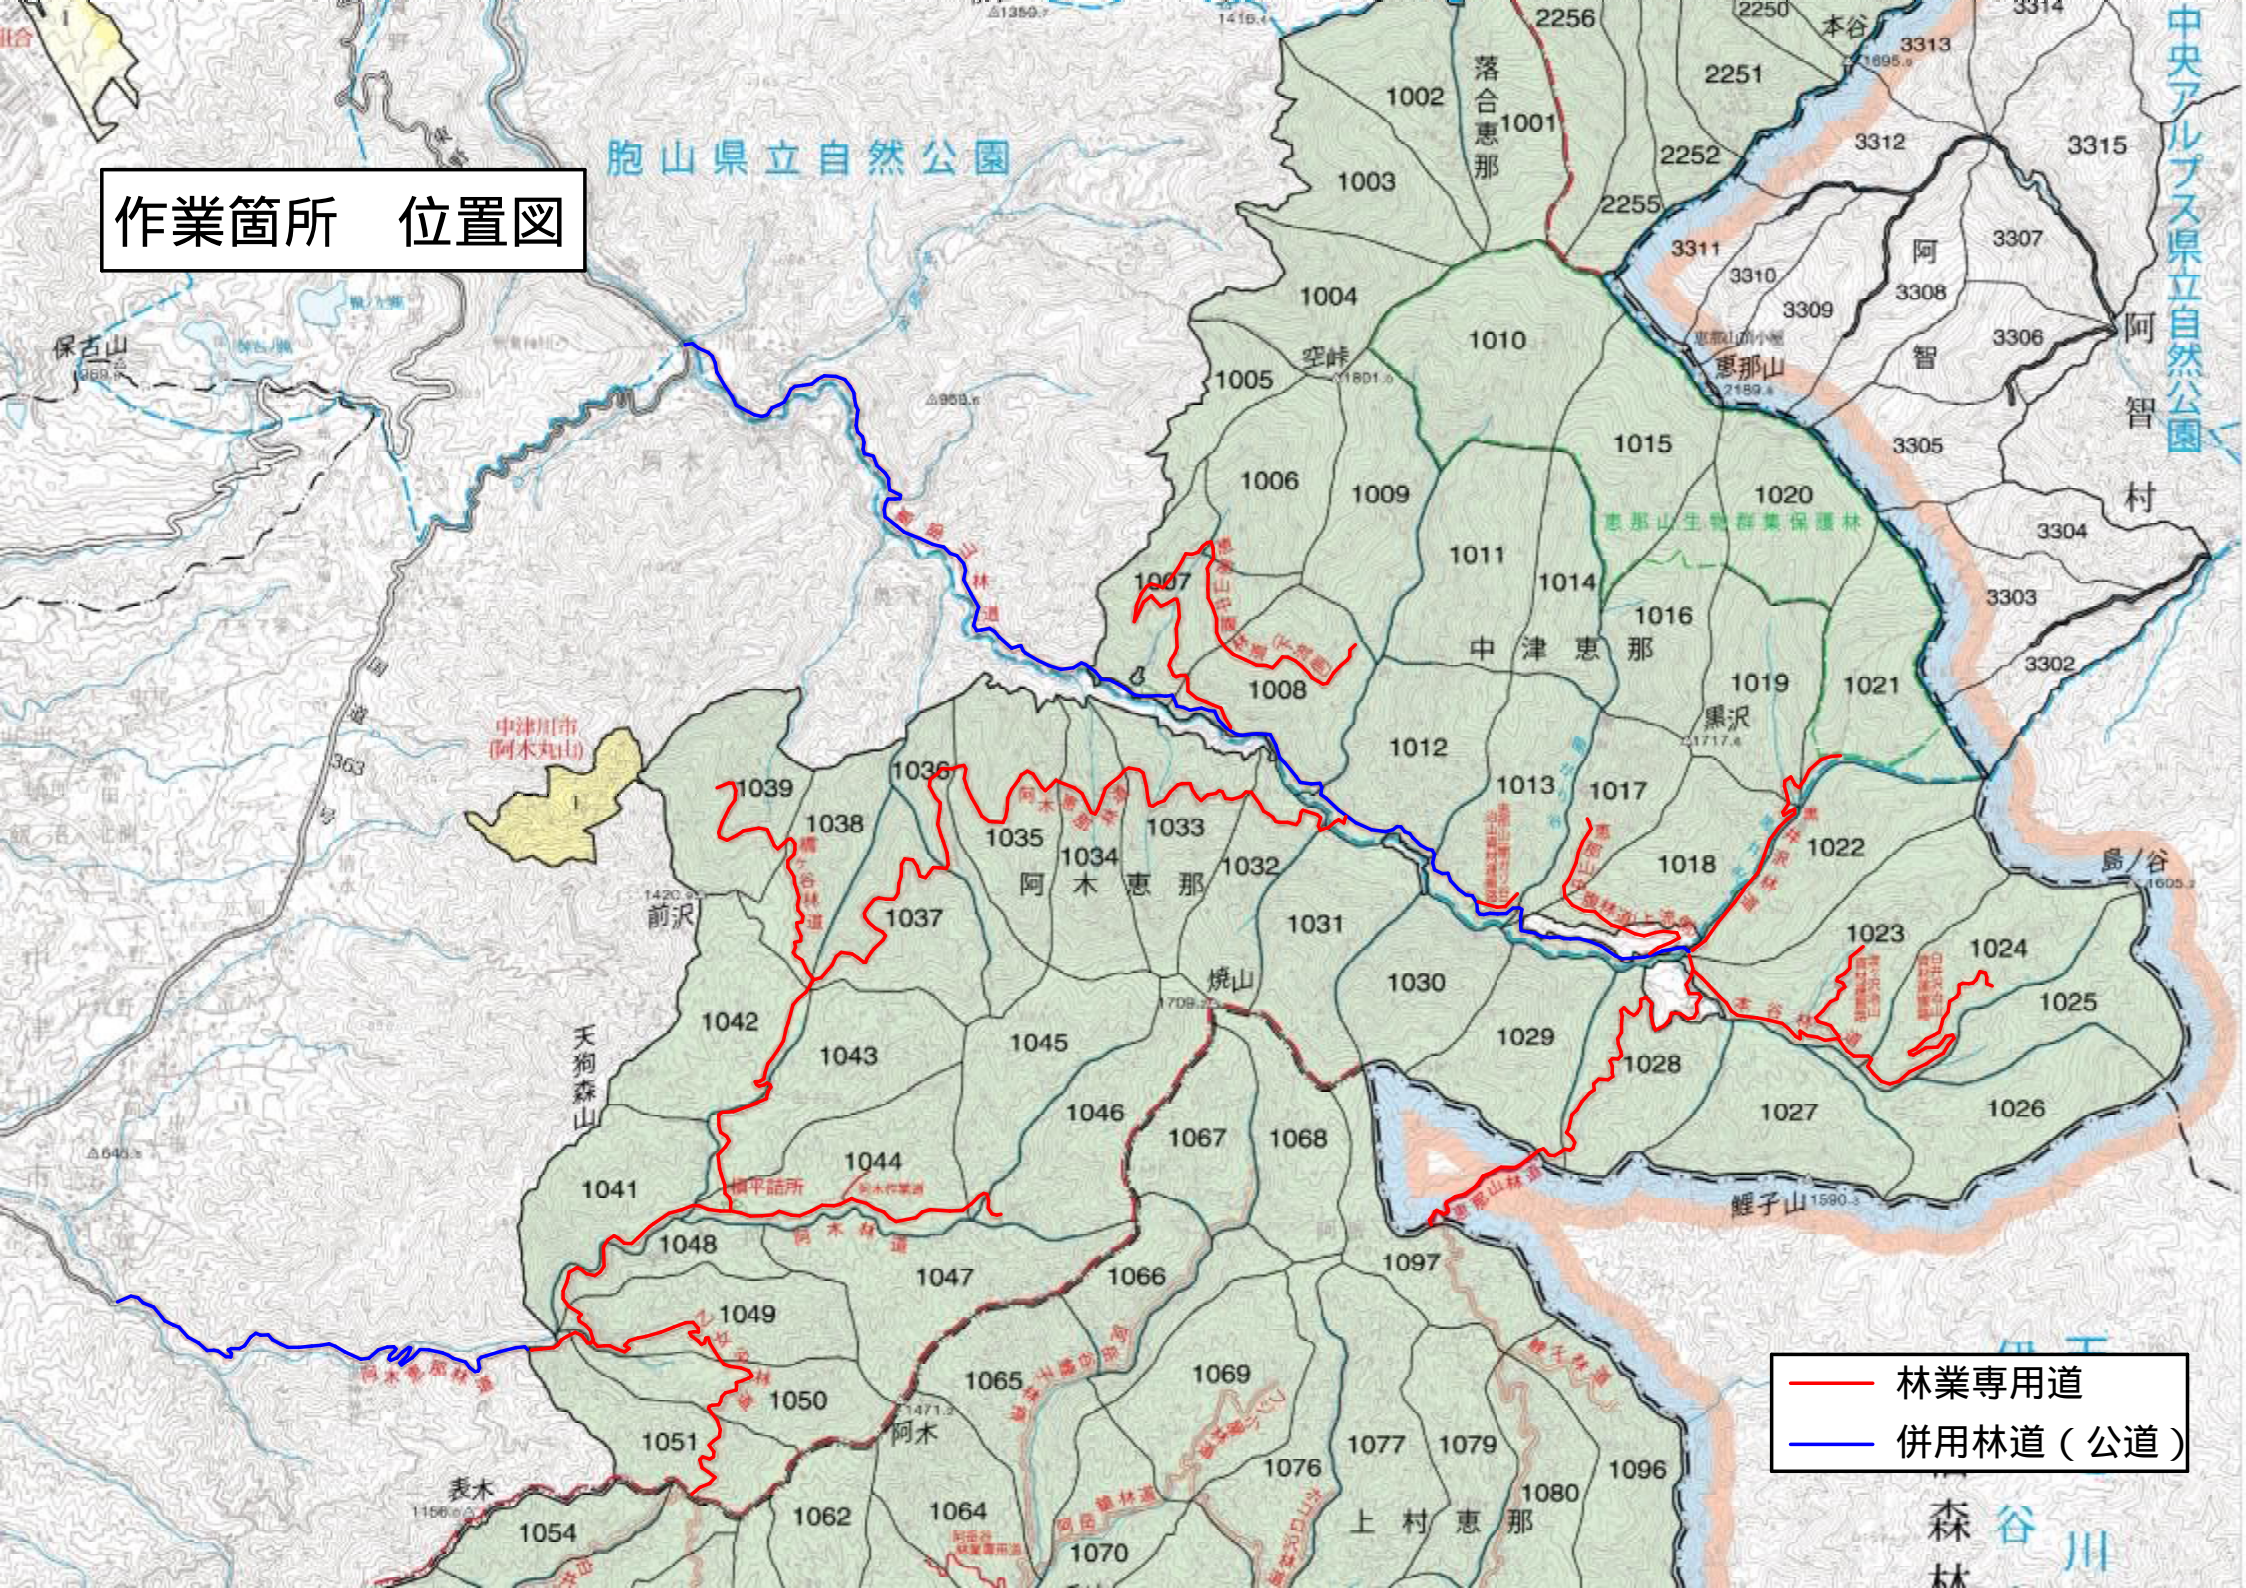

- 林業専用道
- 併用林道 (公道)