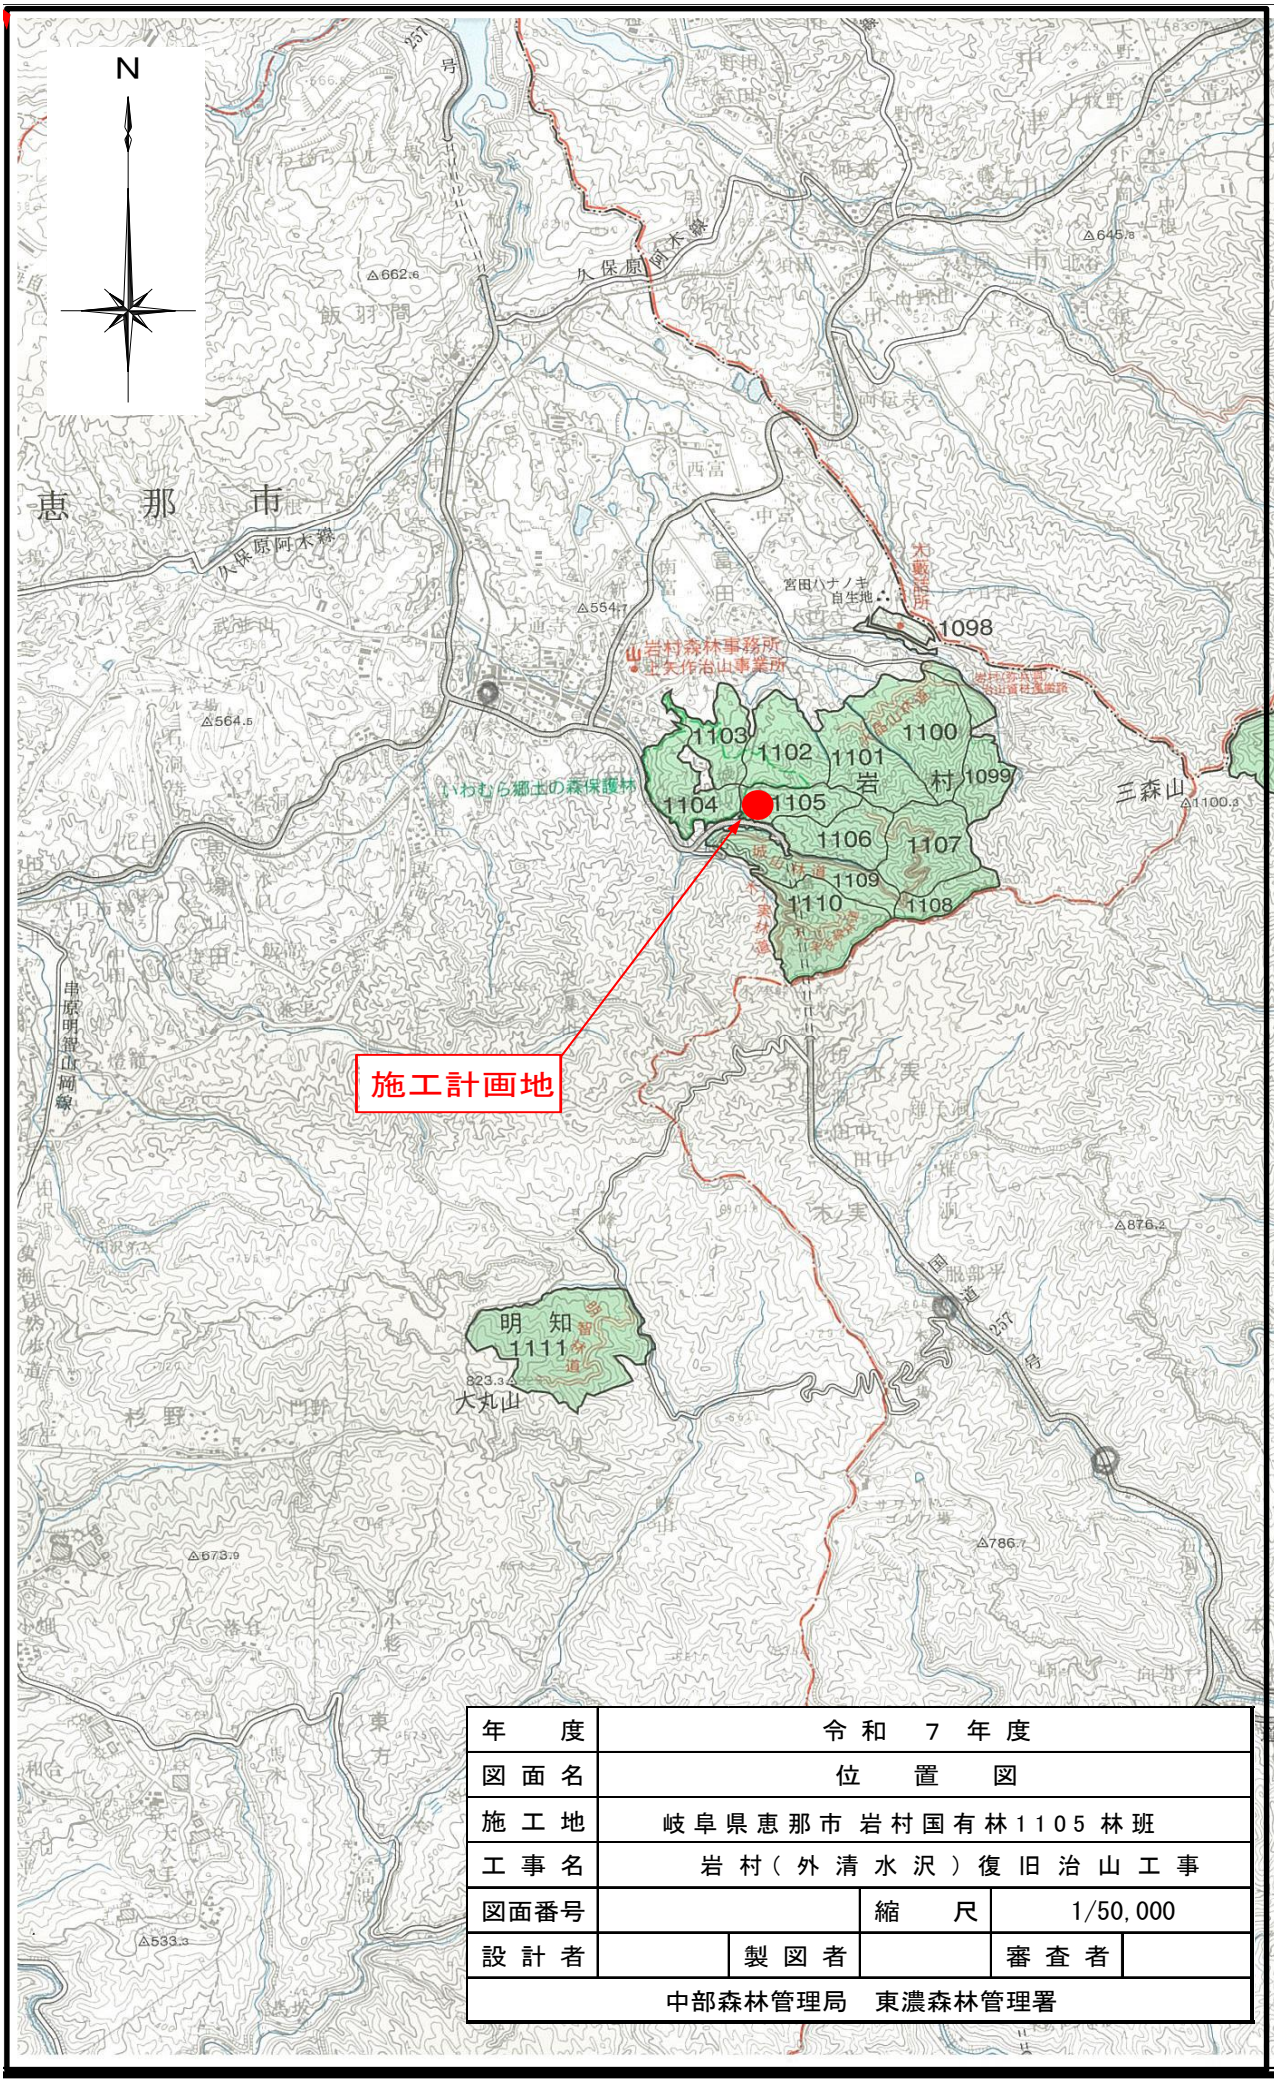

年　　度	令和　7　年度				
図面名	位　　置　　図				
施工地	岐阜県恵那市 岩村国有林1105 林班				
工事名	岩村（外清水沢）復旧治山工事				
図面番号		縮　　尺	1/50,000		
設計者		製図者		審査者	
中部森林管理局　東濃森林管理署					