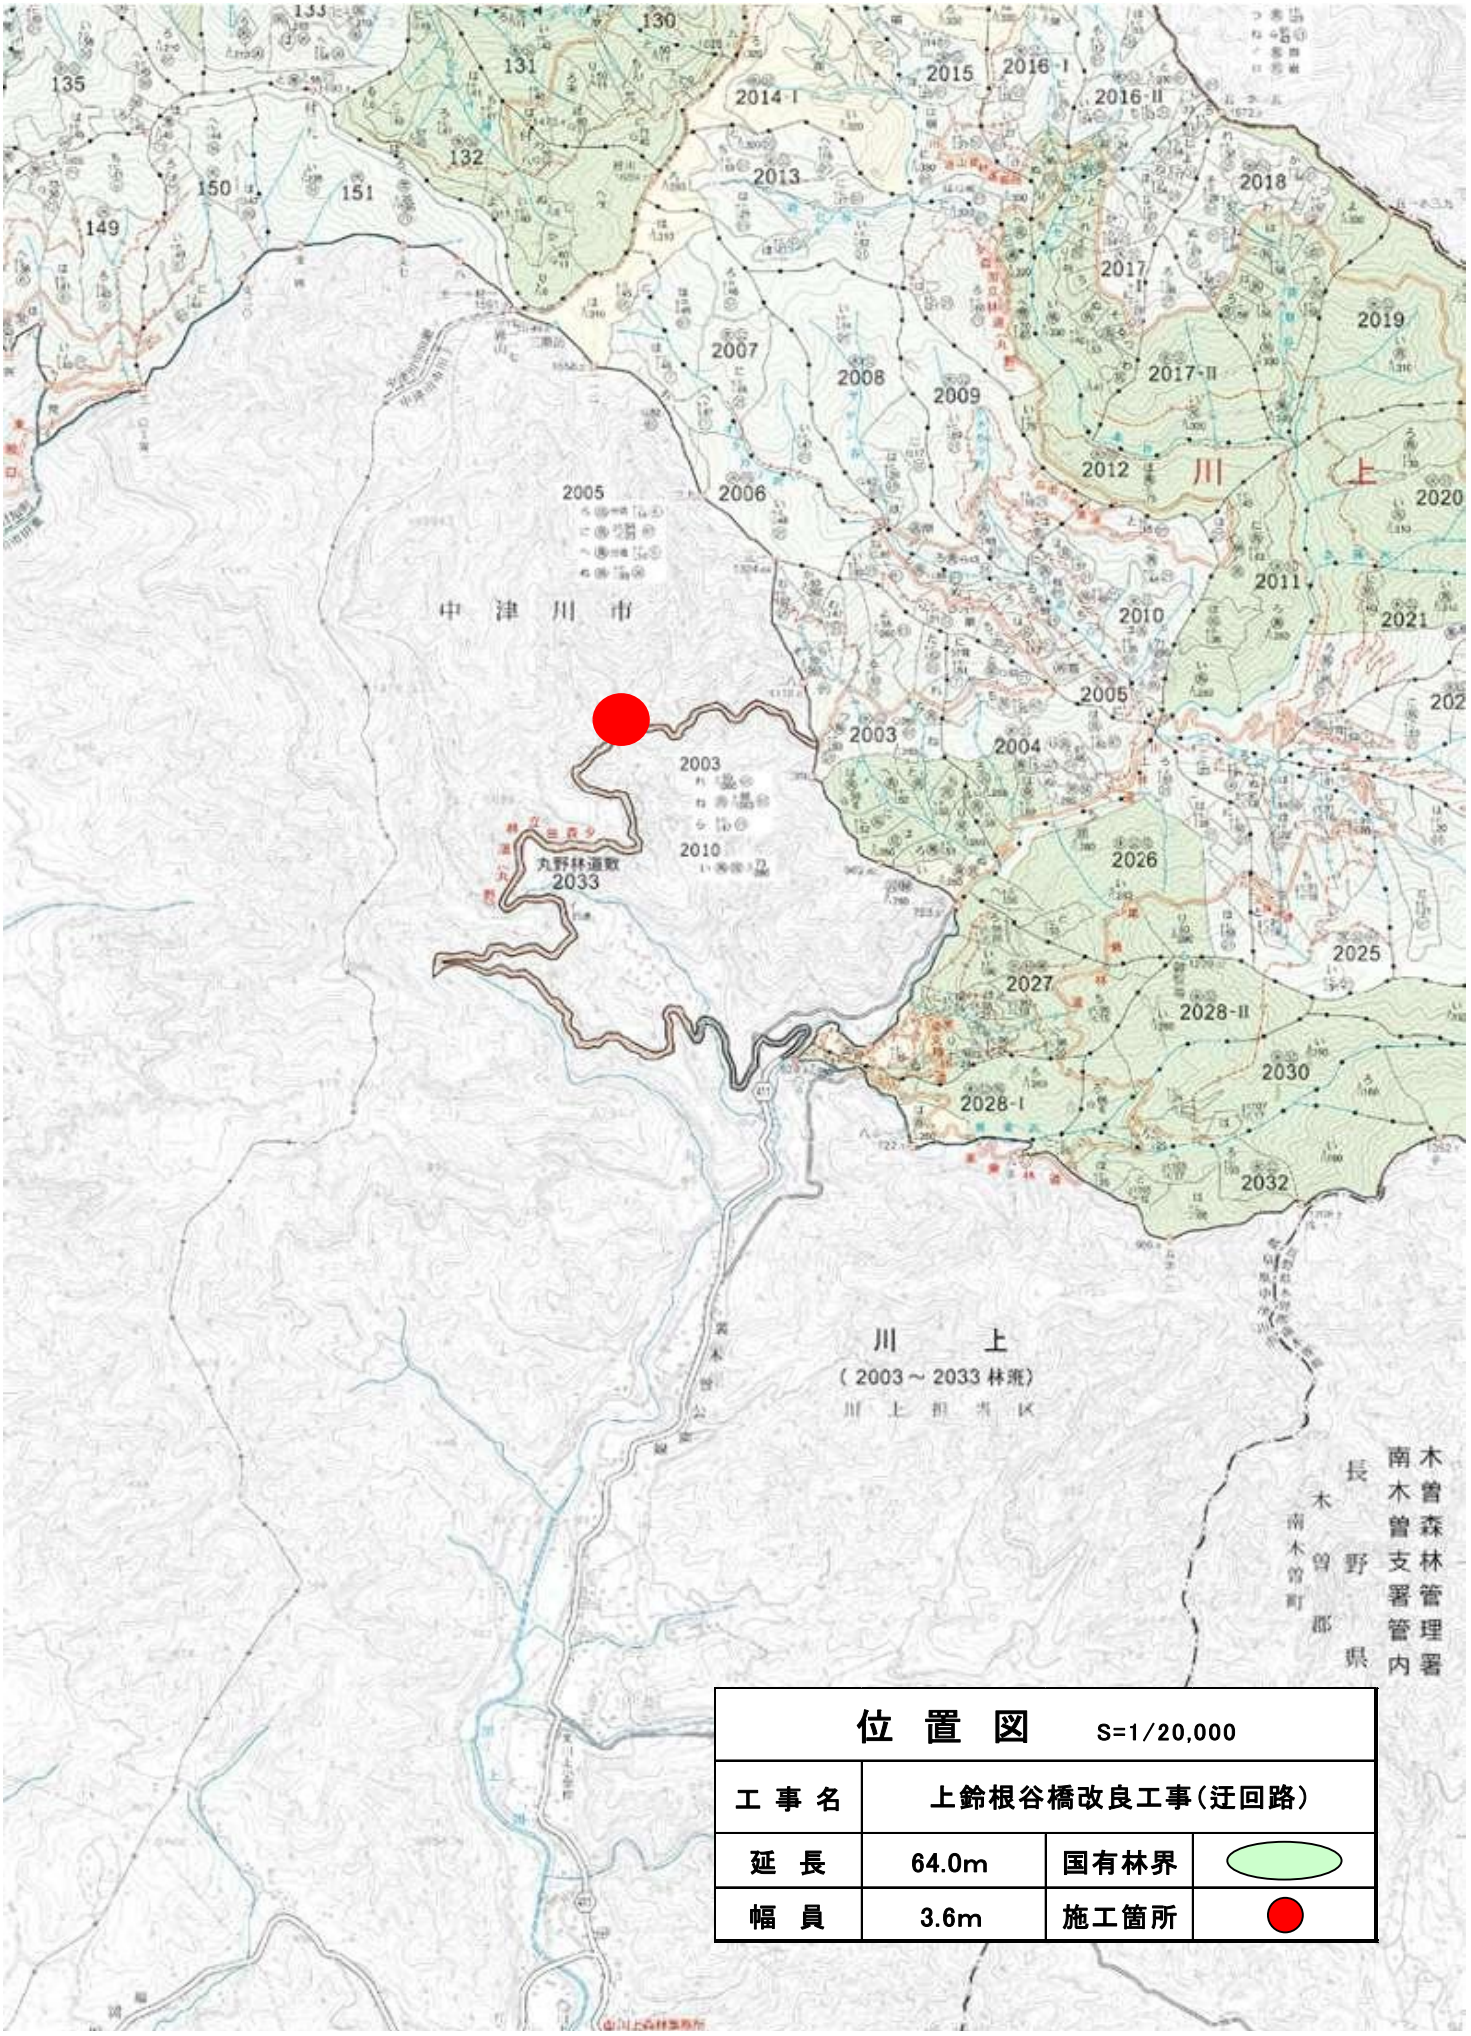

位置図 S=1/20,000			
工事名	上鈴根谷橋改良工事(迂回路)		
延長	64.0m	国有林界	
幅員	3.6m	施工箇所	