



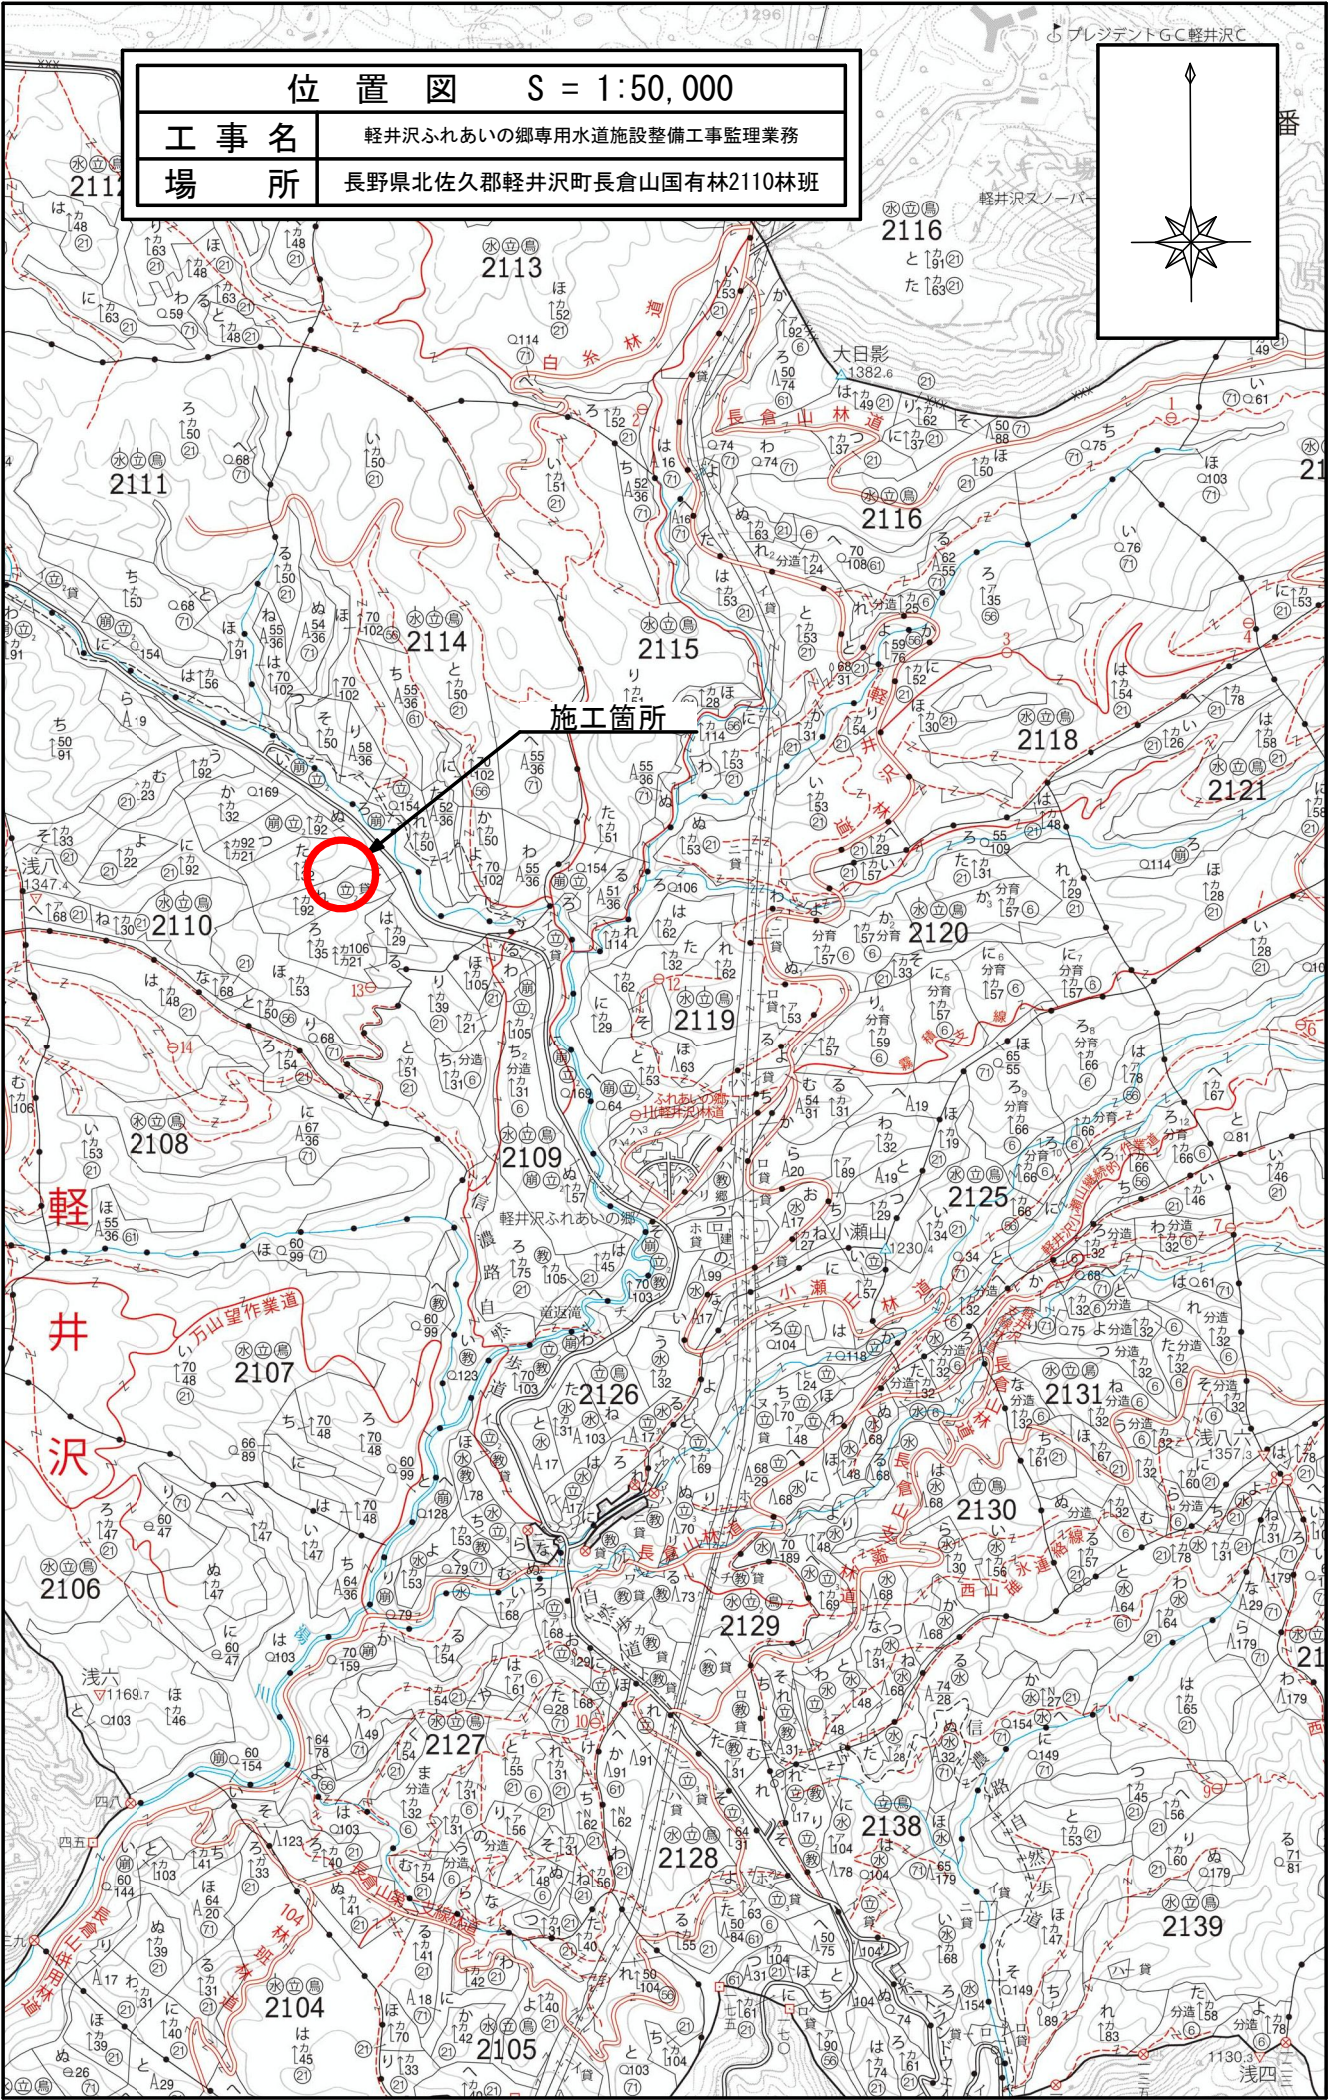

位置図 S = 1:50,000	
工事名	軽井沢ふれあいの郷専用水道施設整備工事監理業務
場所	長野県北佐久郡軽井沢町長倉山国有林2110林班

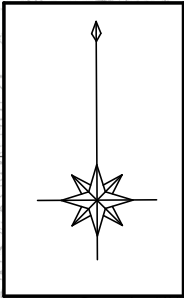

番