

令和8年度北白樺高原ふれあいの郷建物（146号区画居宅）解体撤去工事 案内図

所在：長野県小県郡長和町大門字追分3520番地1



（国土地理院地図により東信森林管理署が作成）

北白樺高原ふれあいの郷建物（146号区画住宅）解体撤去工事 位置図

所在：長野県小県郡長和町大門字追分3520番地1 大門山国有林




(国土地理院地図により東信森林管理署が作成)

北白樺高原ふれあいの郷 区画図





至
ブランシュたかやま
スキーリゾート

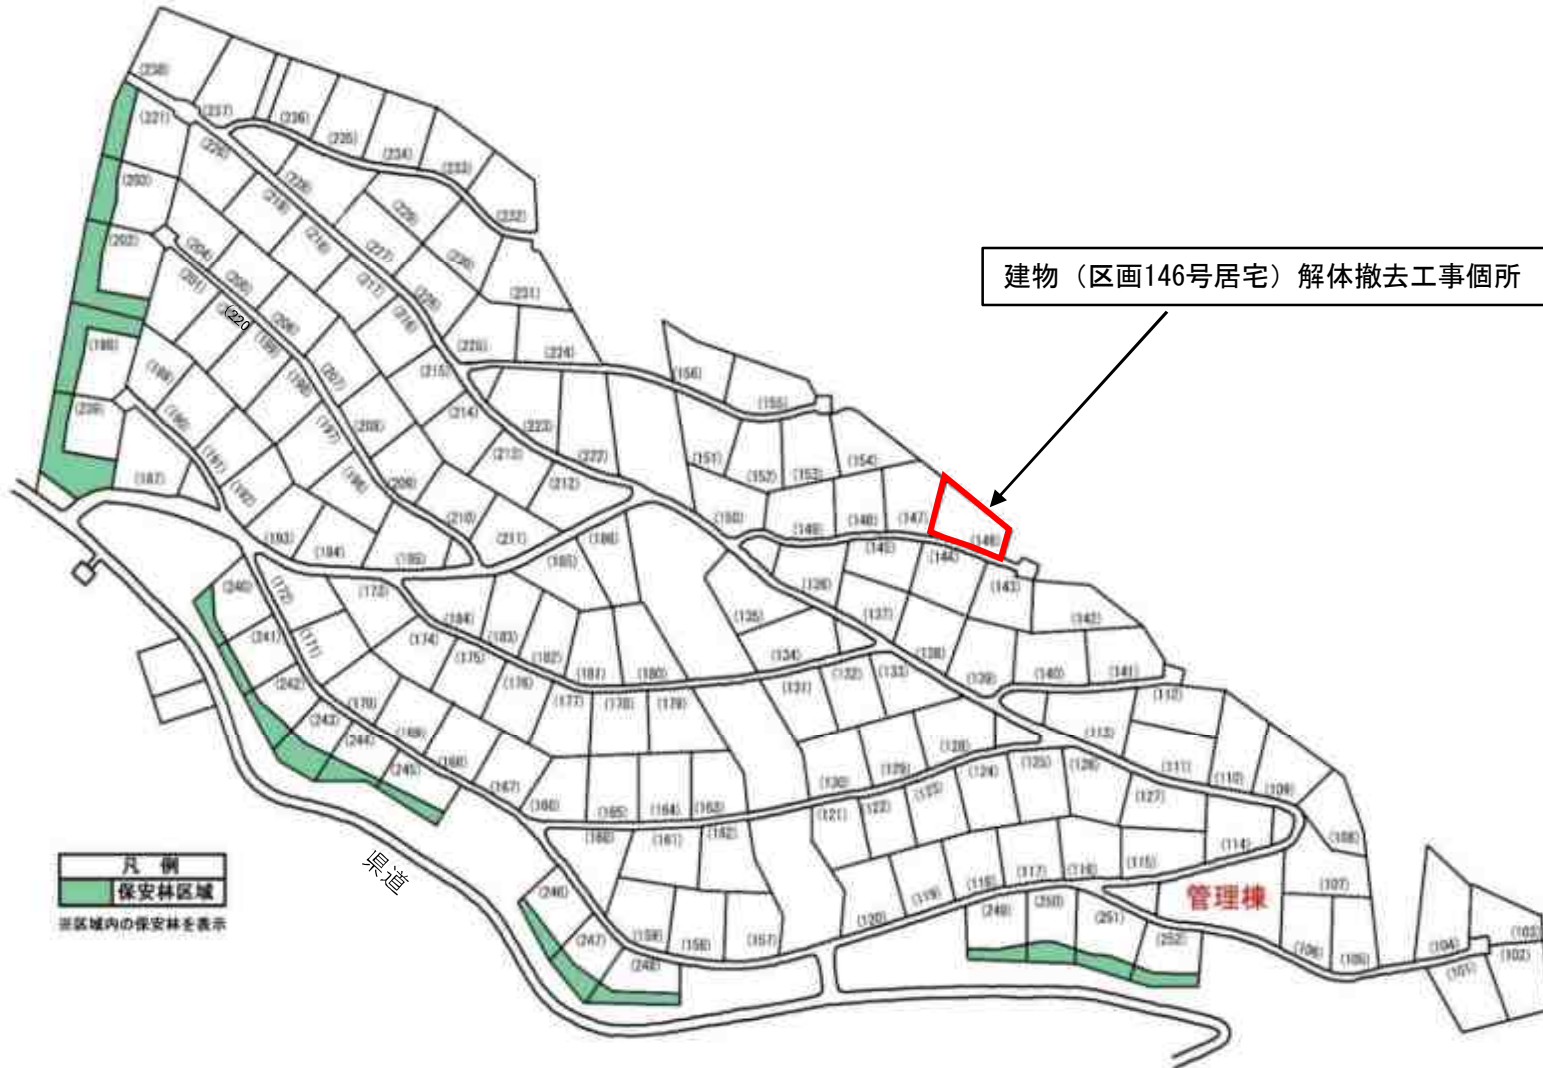

凡 例
保安林区域
世区域内の保安林を表示



至 国道152号

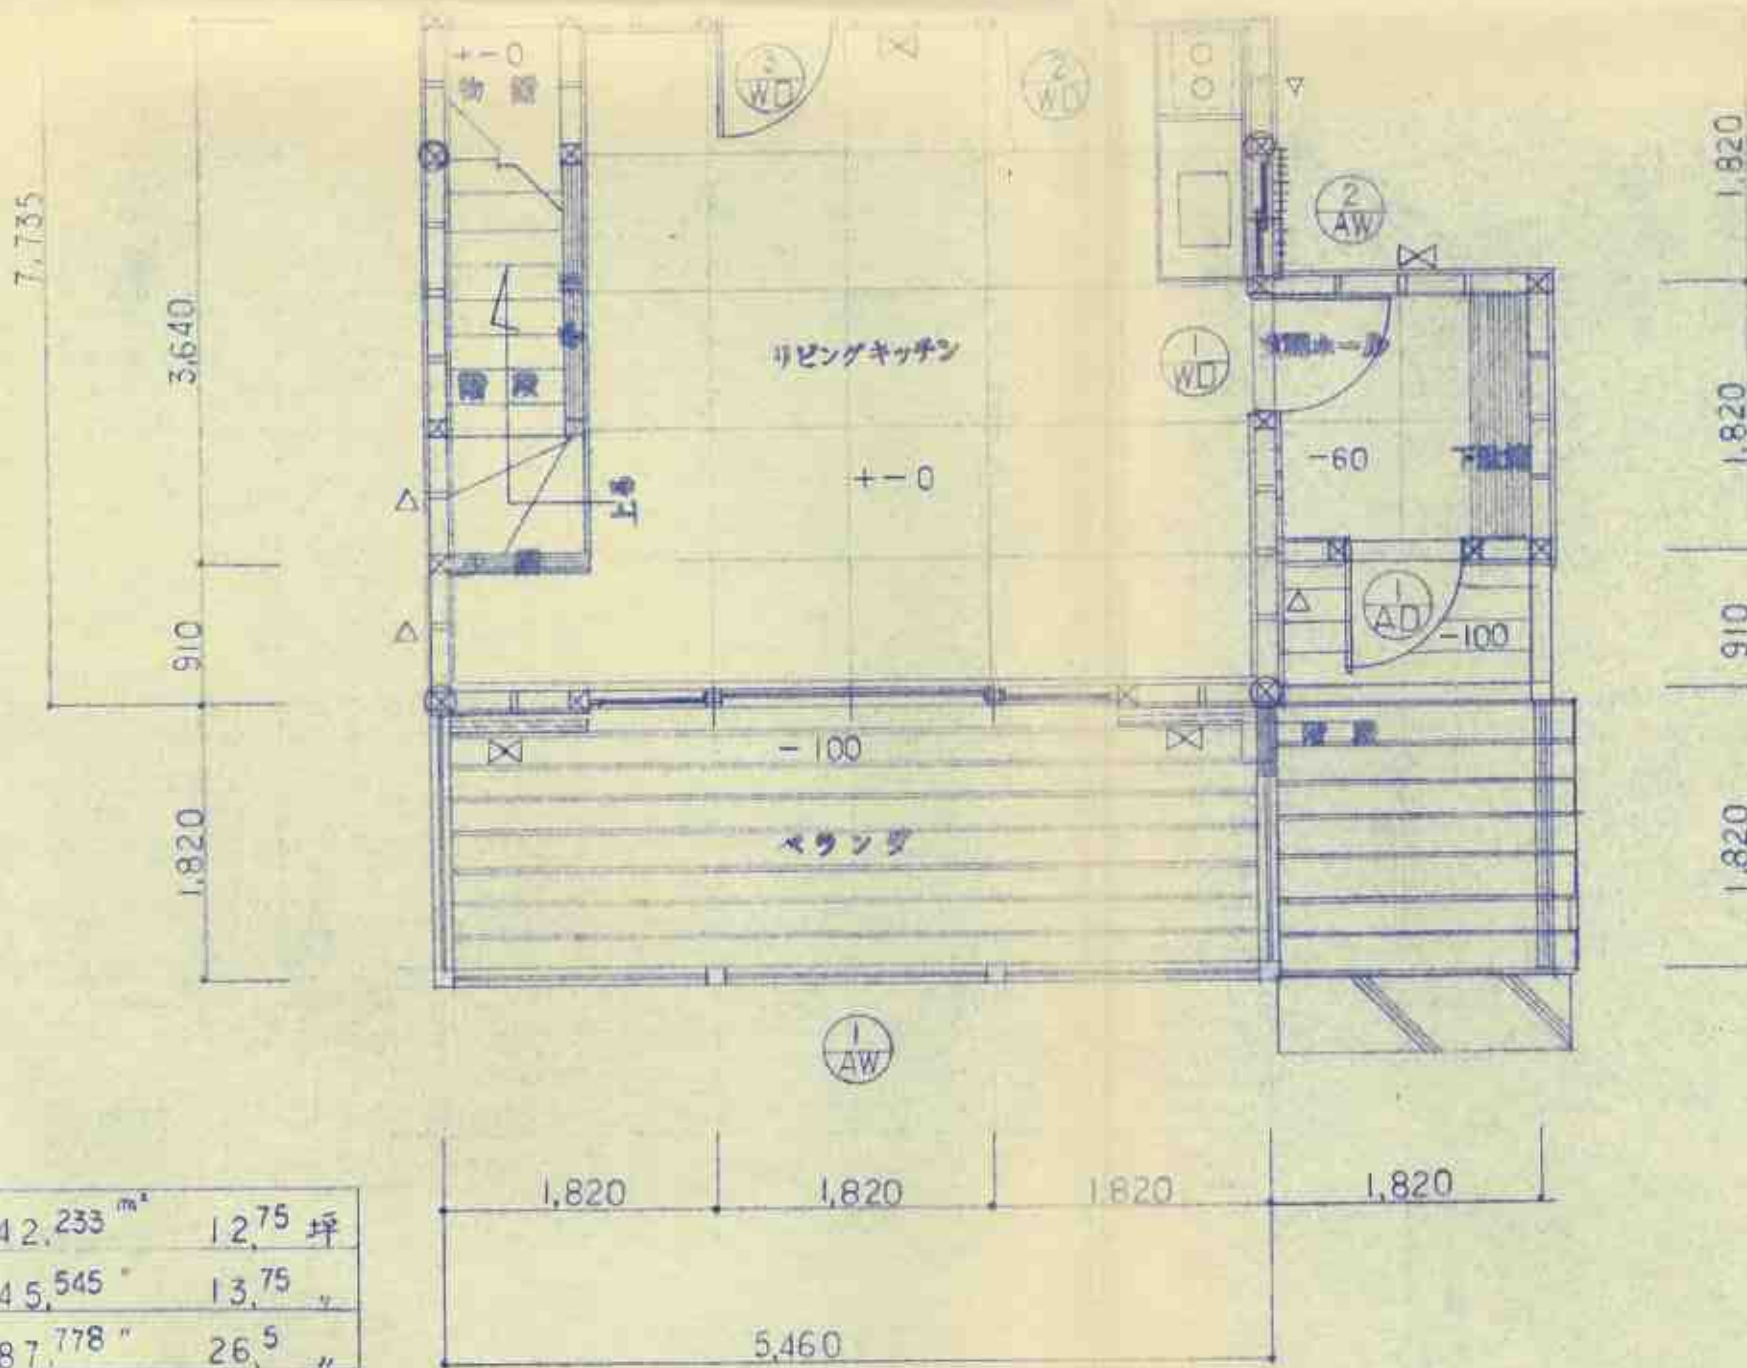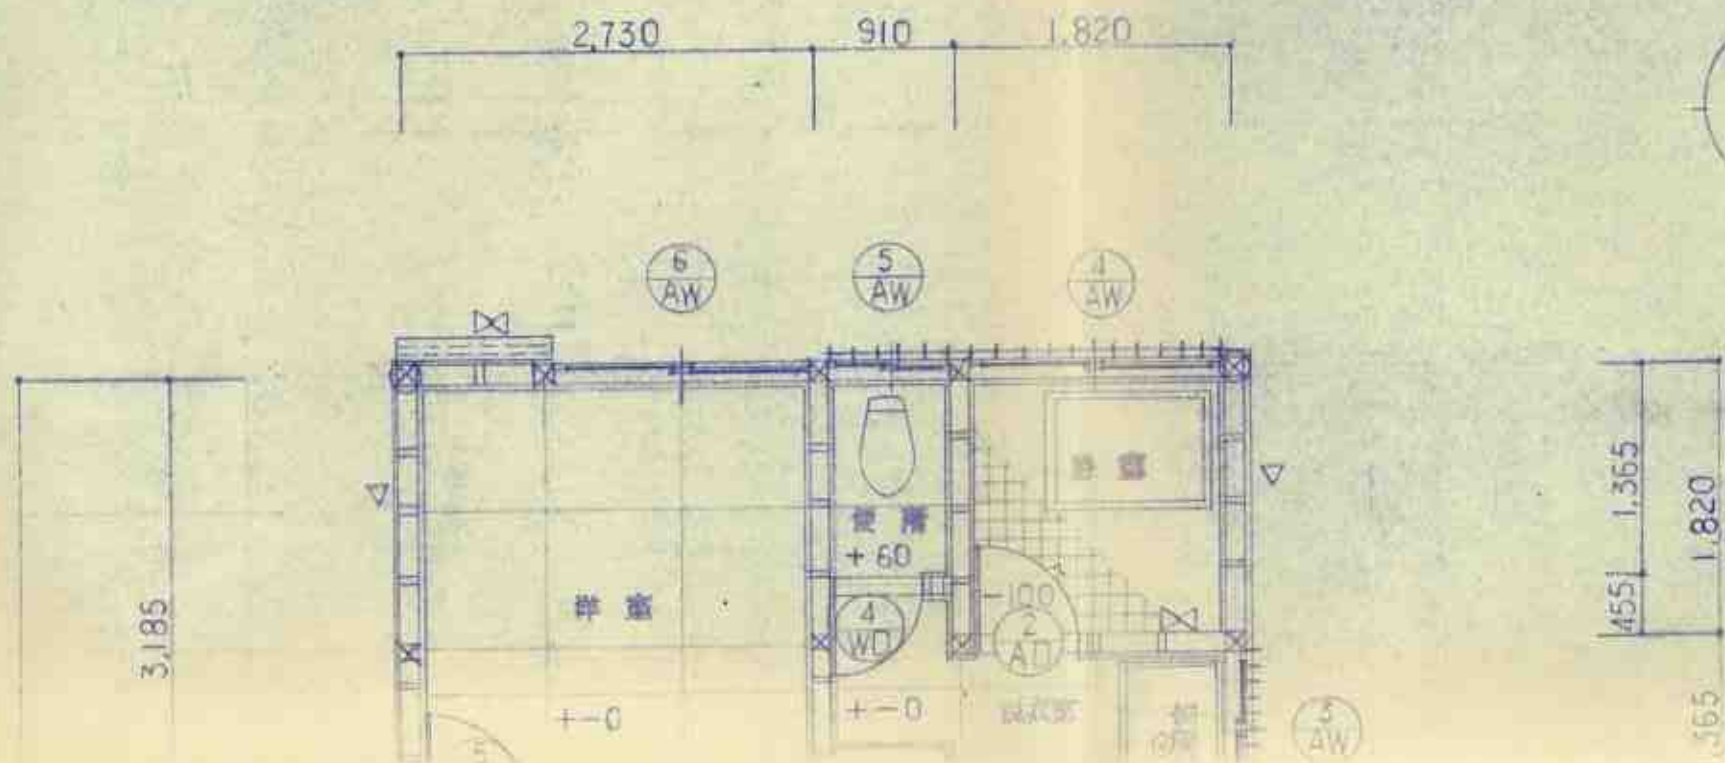

2F	42.233 m ²	12.75 坪
1F	45.545 "	13.75 "
計	87.778 "	26.5 "

1 階平面詳細図 S=1/50




特 記 事 項	
△	筋かい 90x45
△	" W
△	
△	

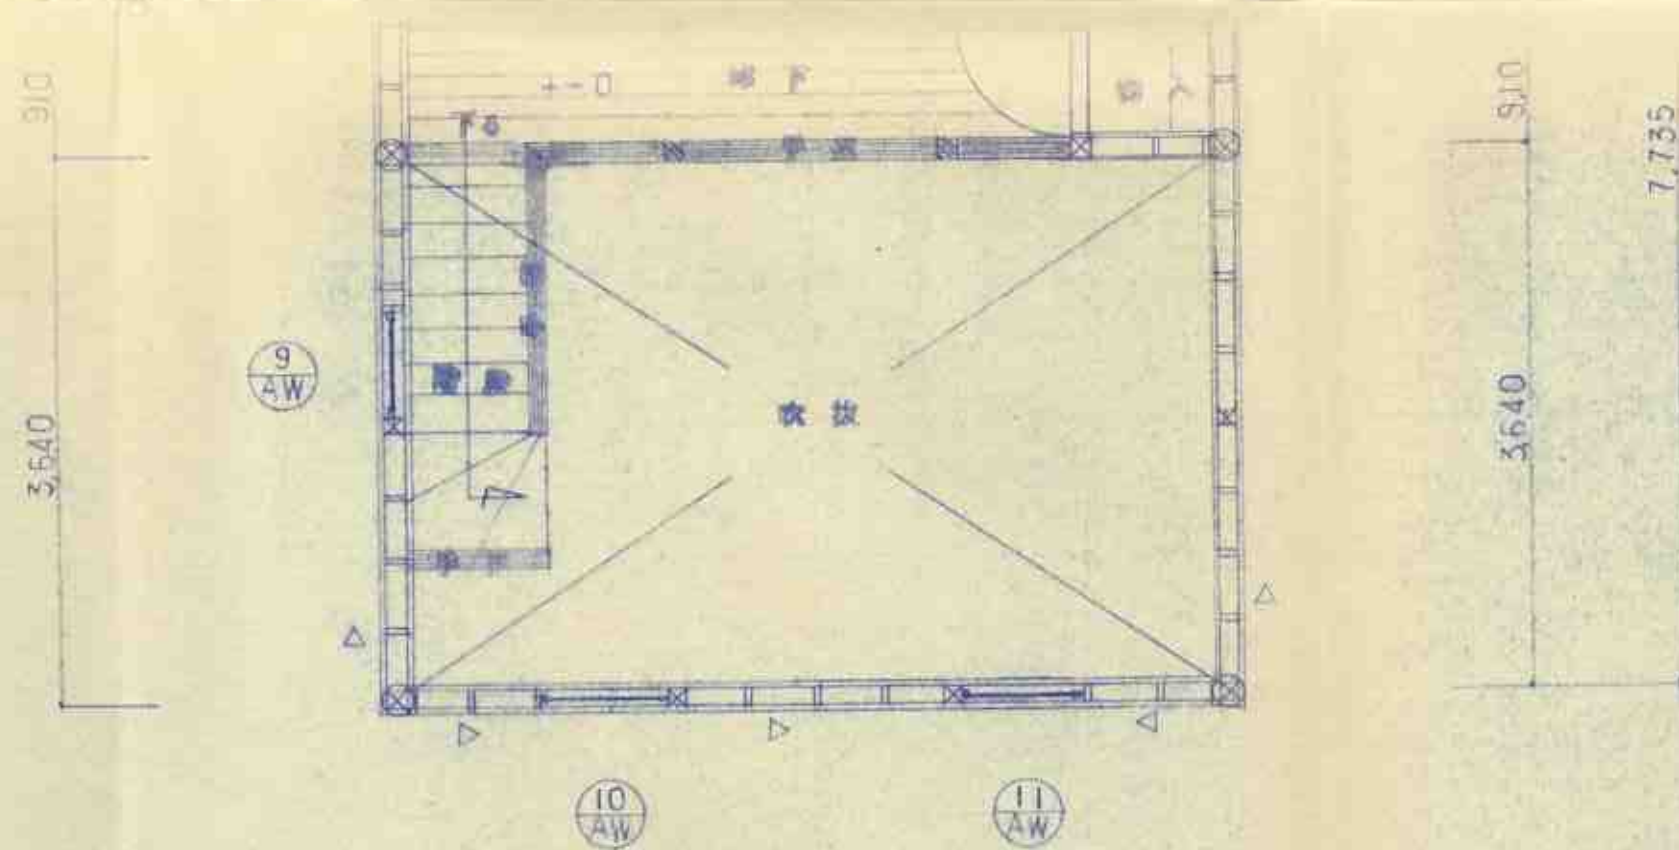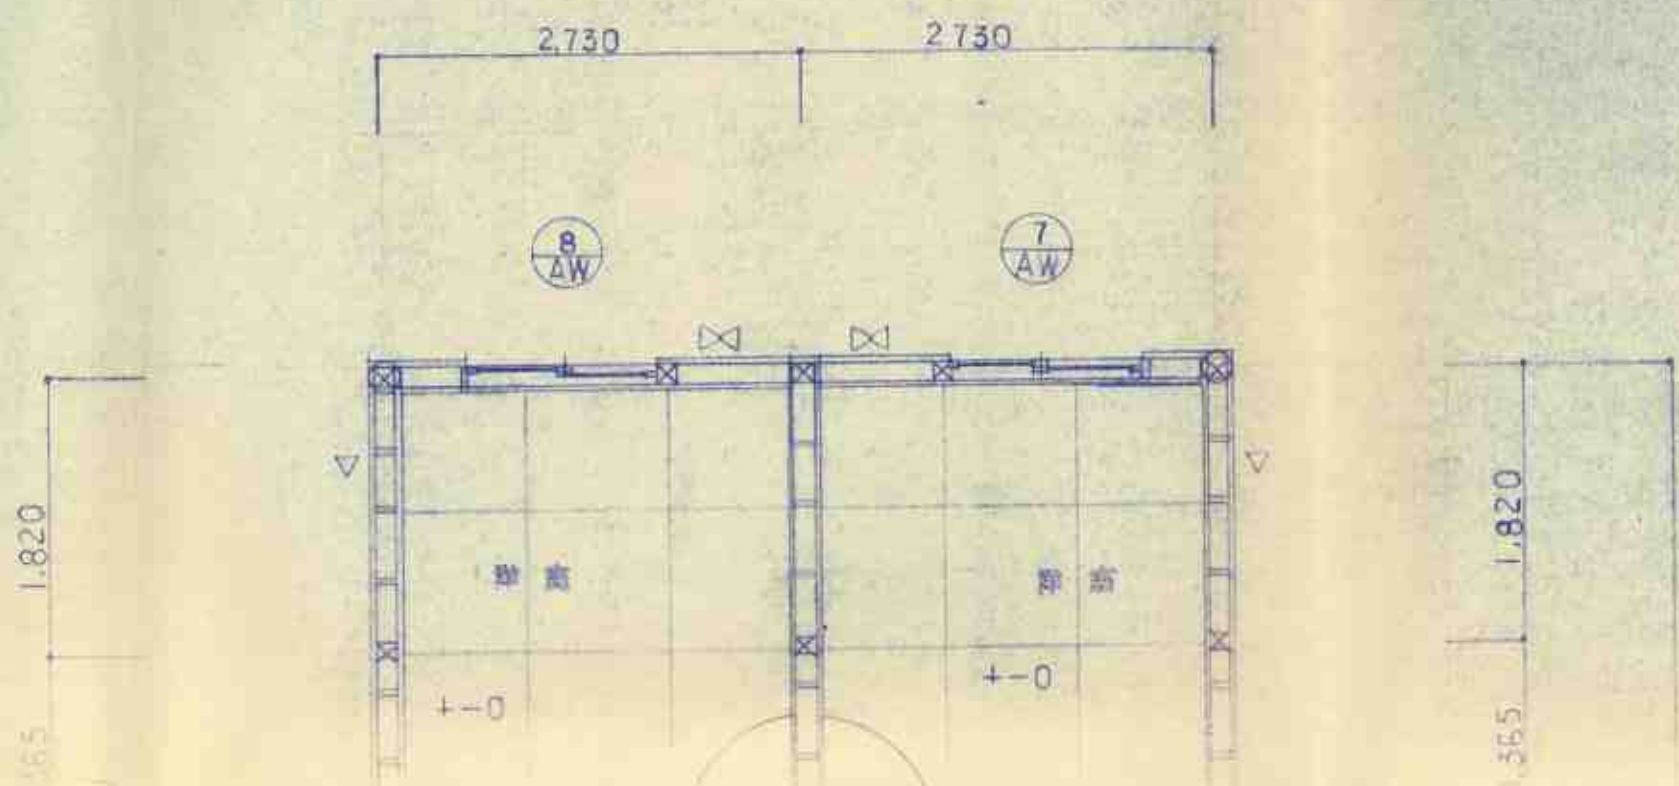


2 樓平面詳細圖 S=1/50



年月日	製圖	校對	承認	縮尺	圖面名稱	工 事 名	圖面番號
63 4				S=1/50	2 樓平面詳細圖	工 一 別 正 新 築 工 事	No. 3

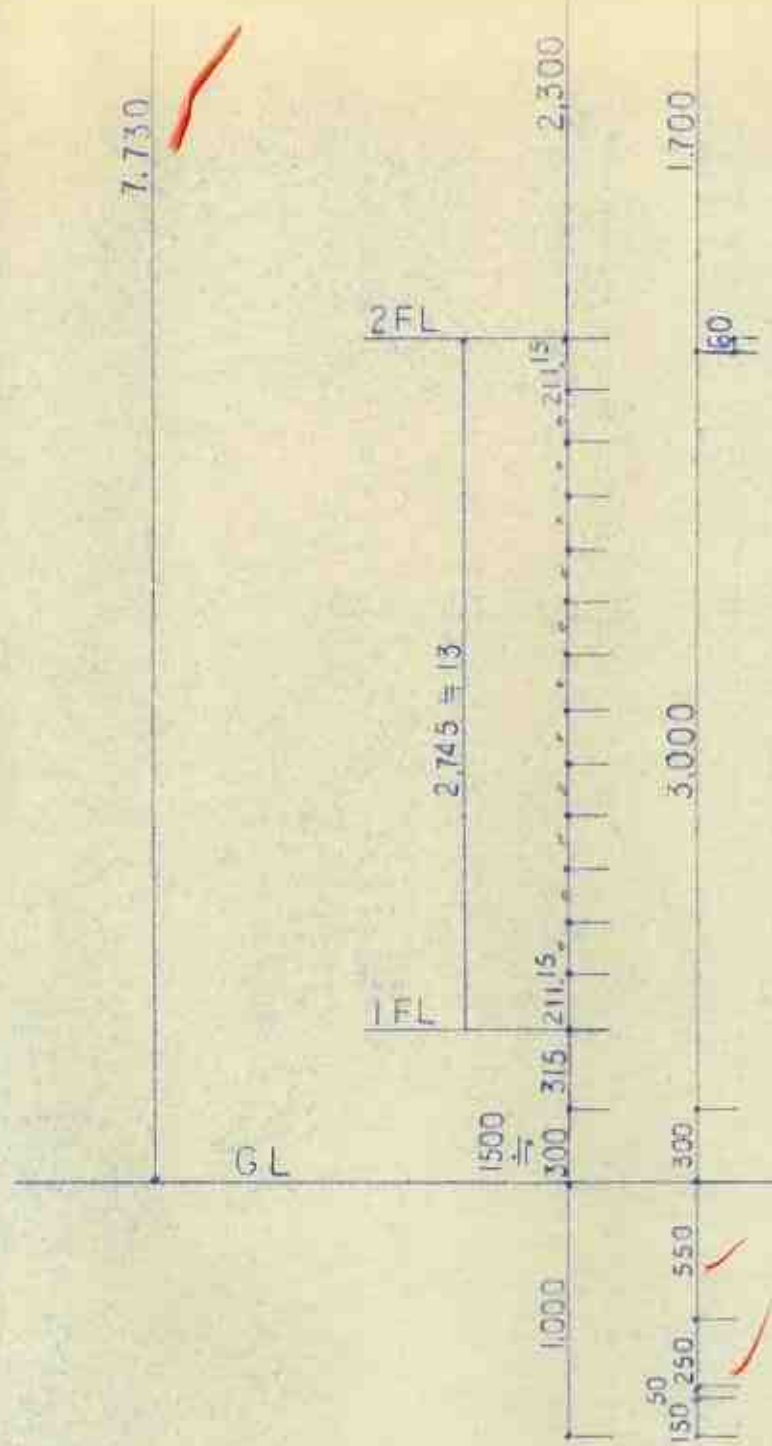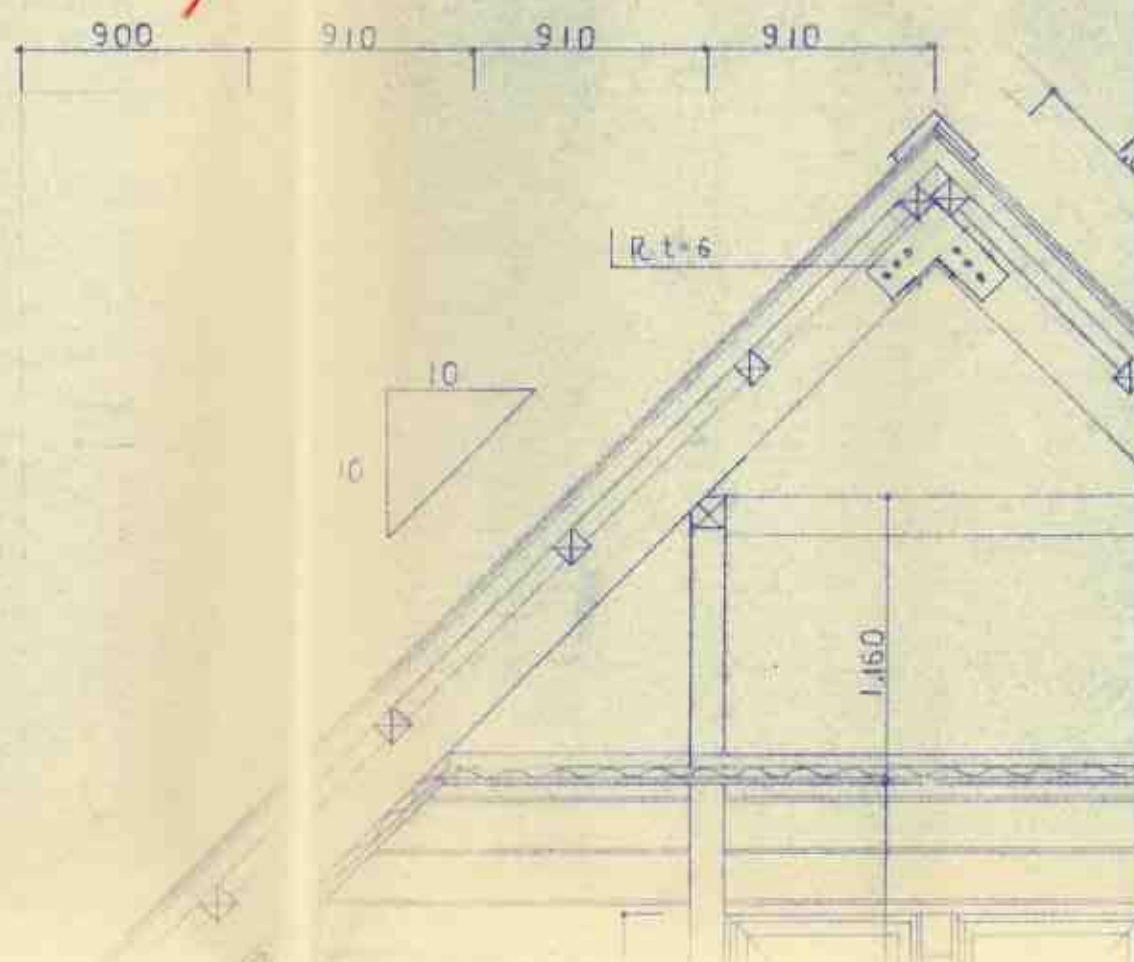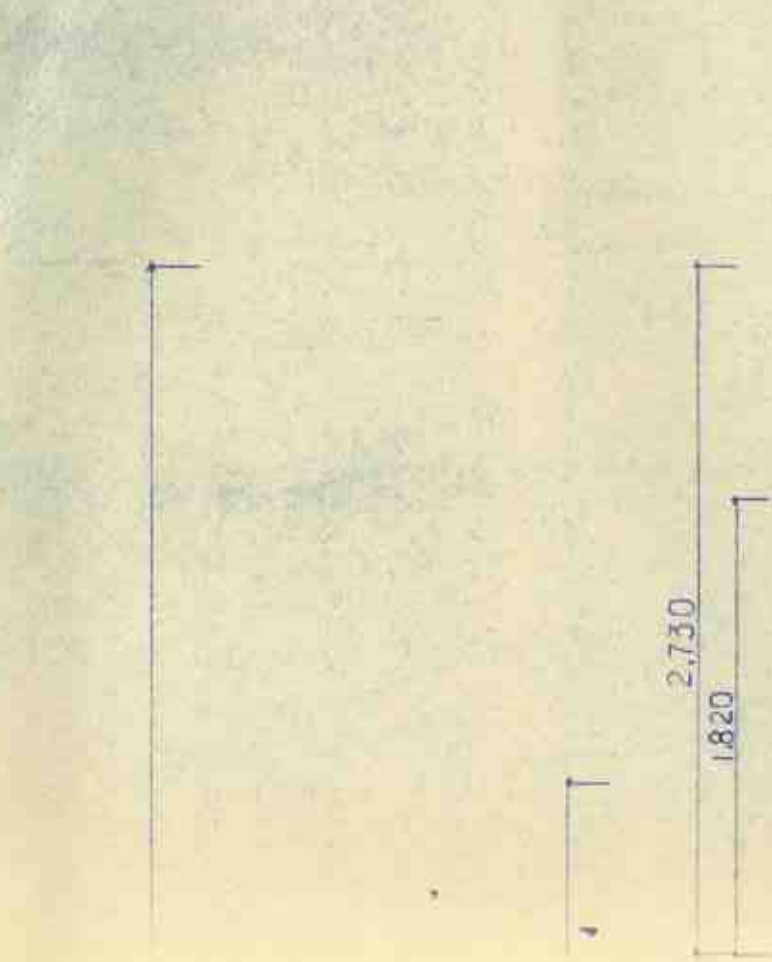

杉板文化紙板
7Eルト17K
ワタワ 100
角口部カ-サ
部屋様子付

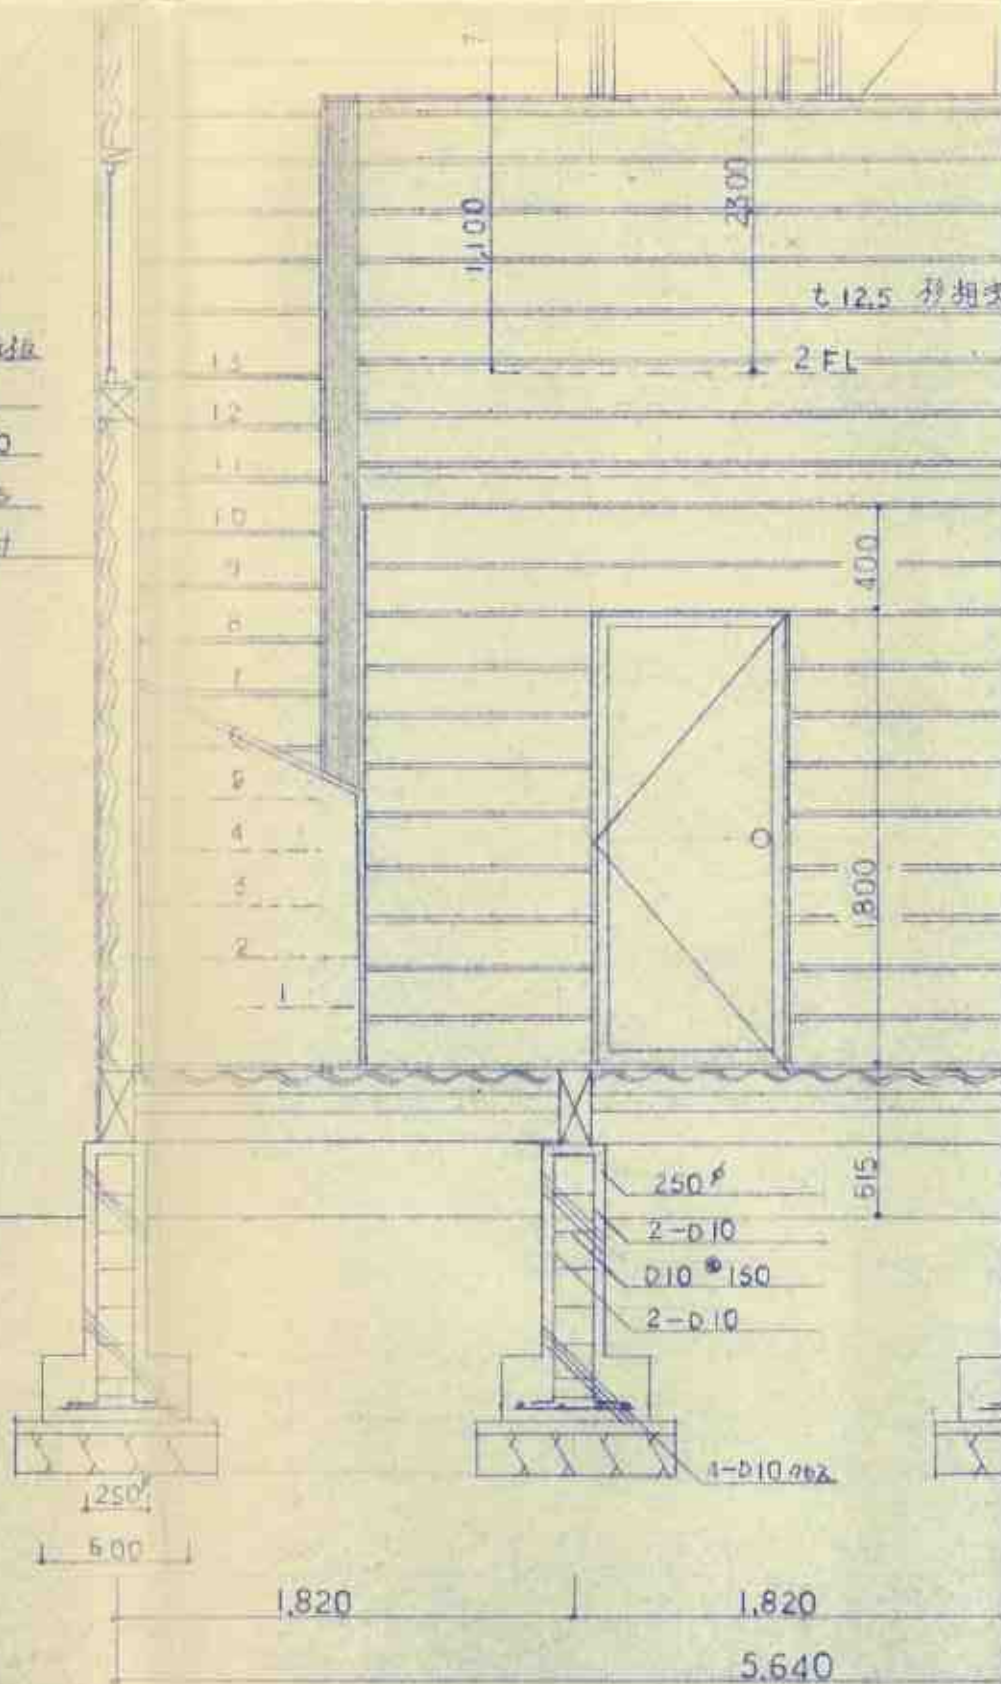

特記事項

△	
△	
△	
△	

彈花鋼板 0.35

115-板 0.35 一重実葺

アスファルト 17 22 K


断地合板 12 + 吹抜化粧断地

延、保 210 X 120

母、タリキ 90 X 90 75 X 45

断地合板 100

破、量 0.5 以上

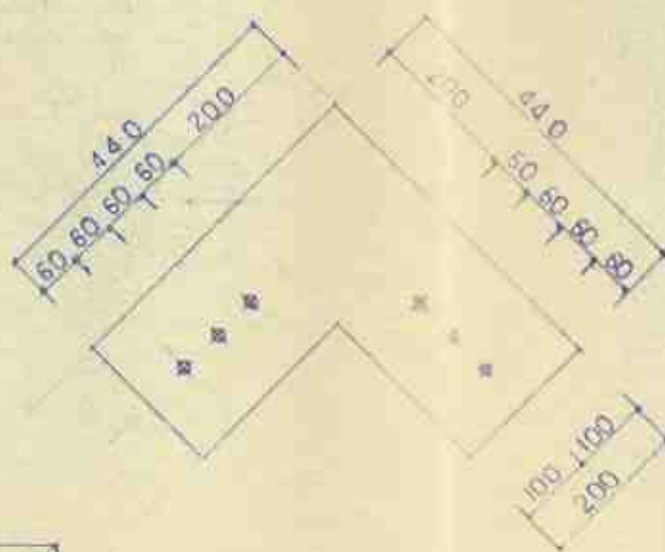


900

200

B. 1



B. 13

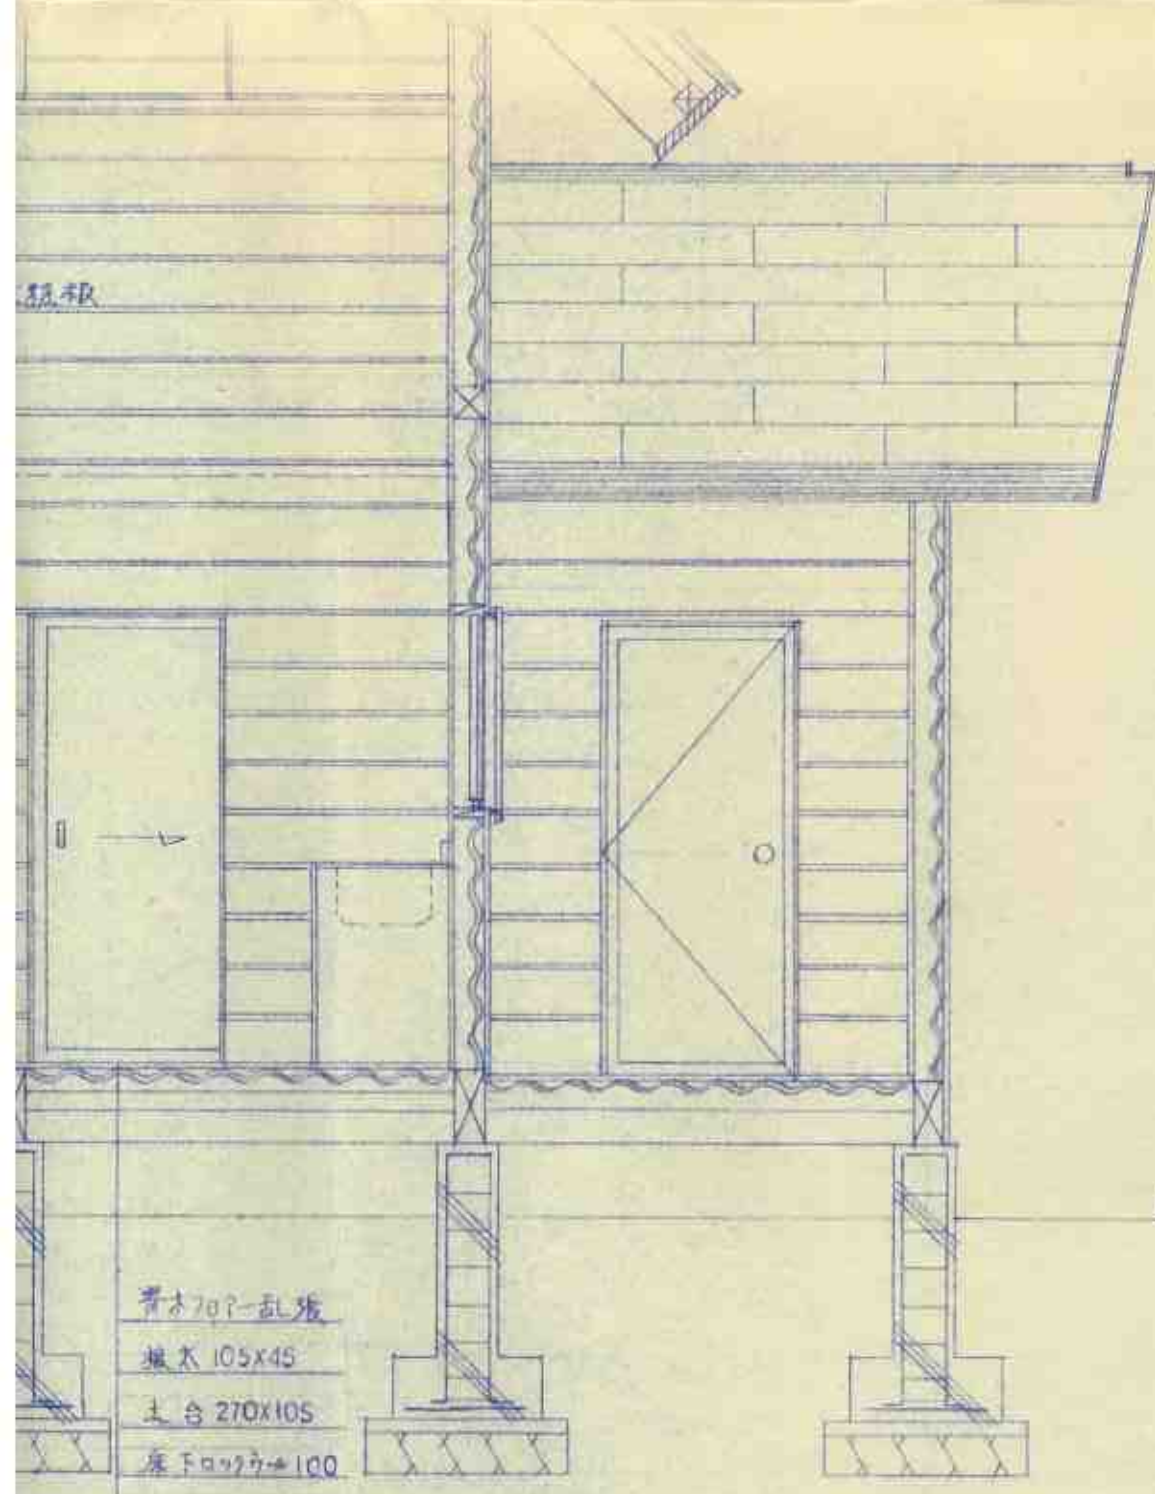

GL


断面詳細図 S-1/30

年月日	製図	検査	承認	縮尺	図面名称	工事名	図面番号
63. 4				S-1/30	断面詳細図	工一別荘 新築工事	No. 4

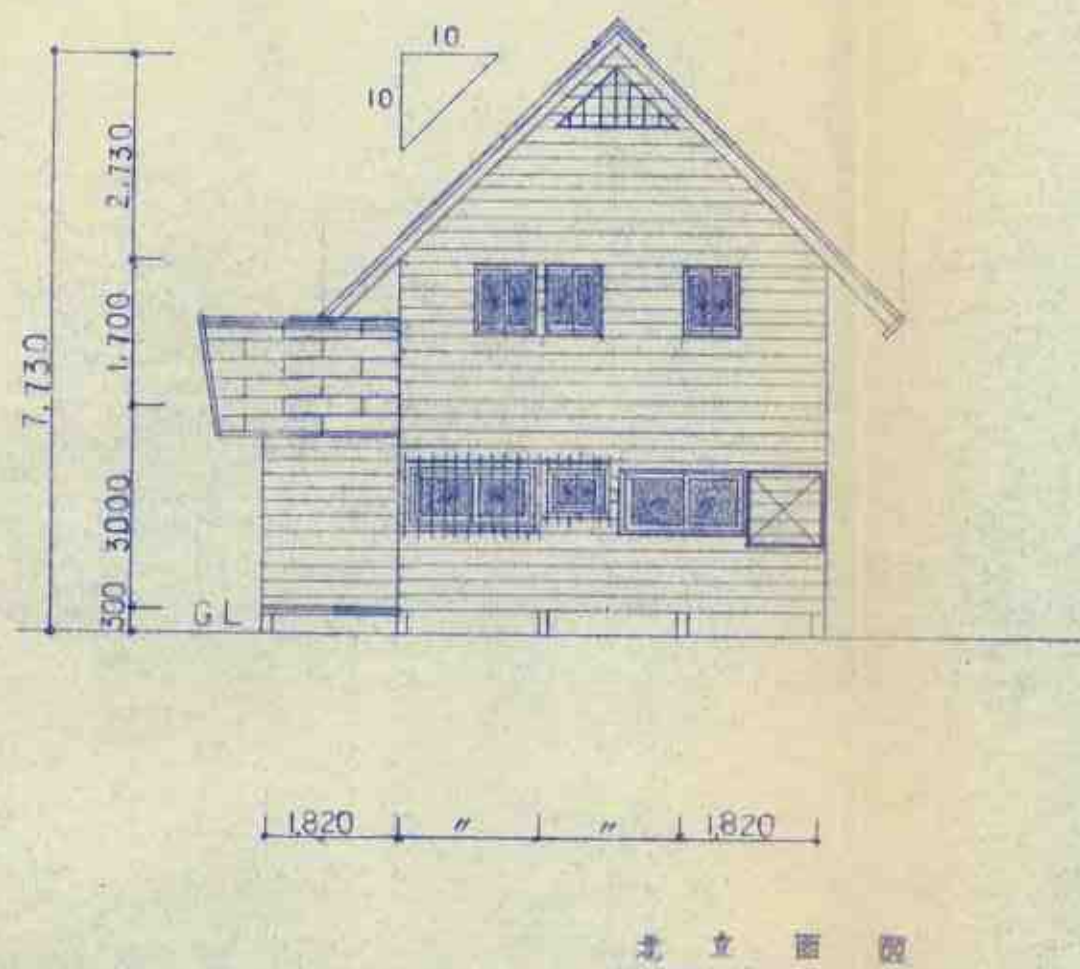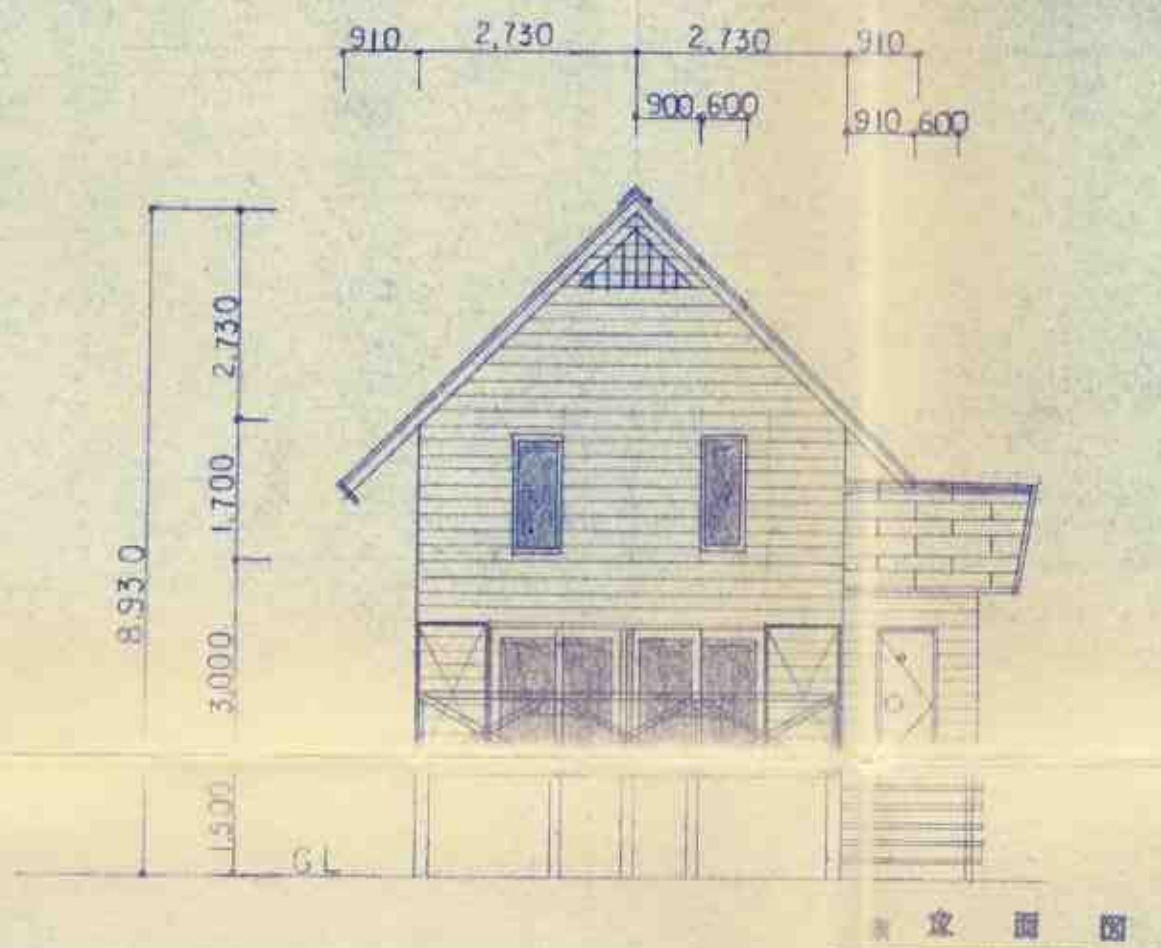


特 记 事 项



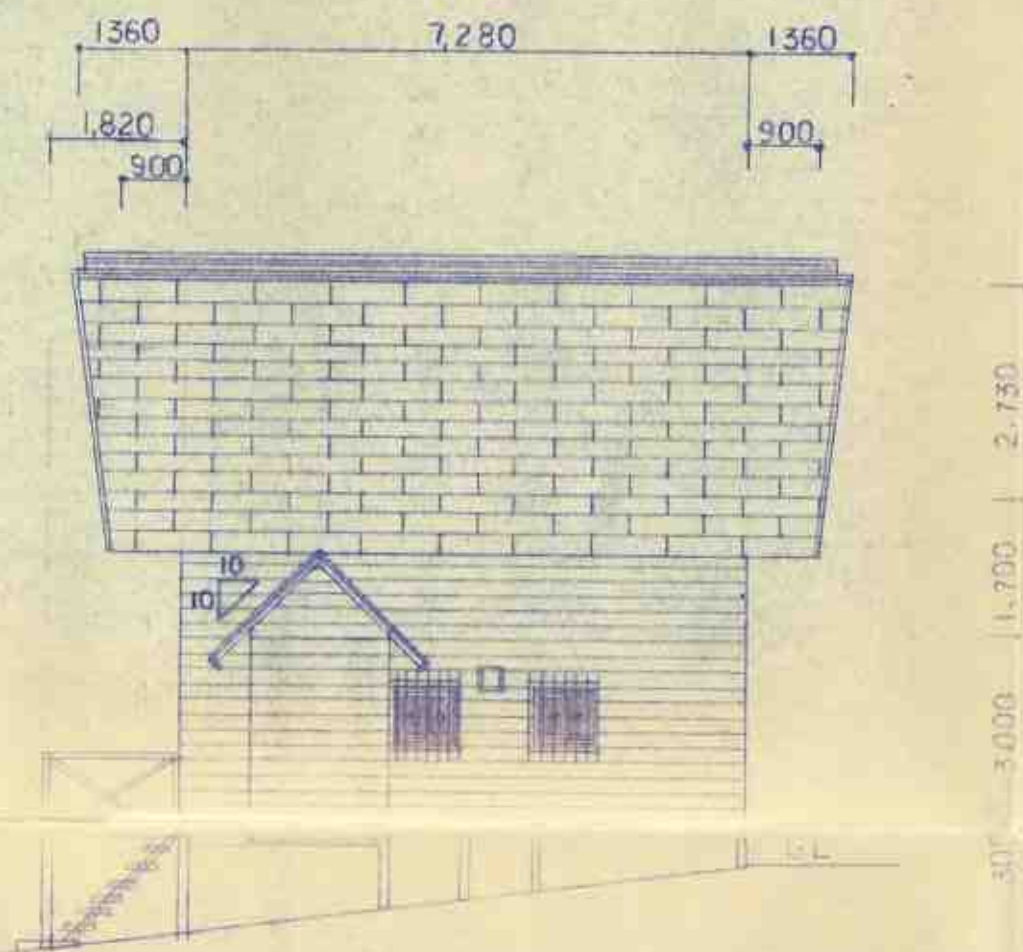

東 立 面 圖

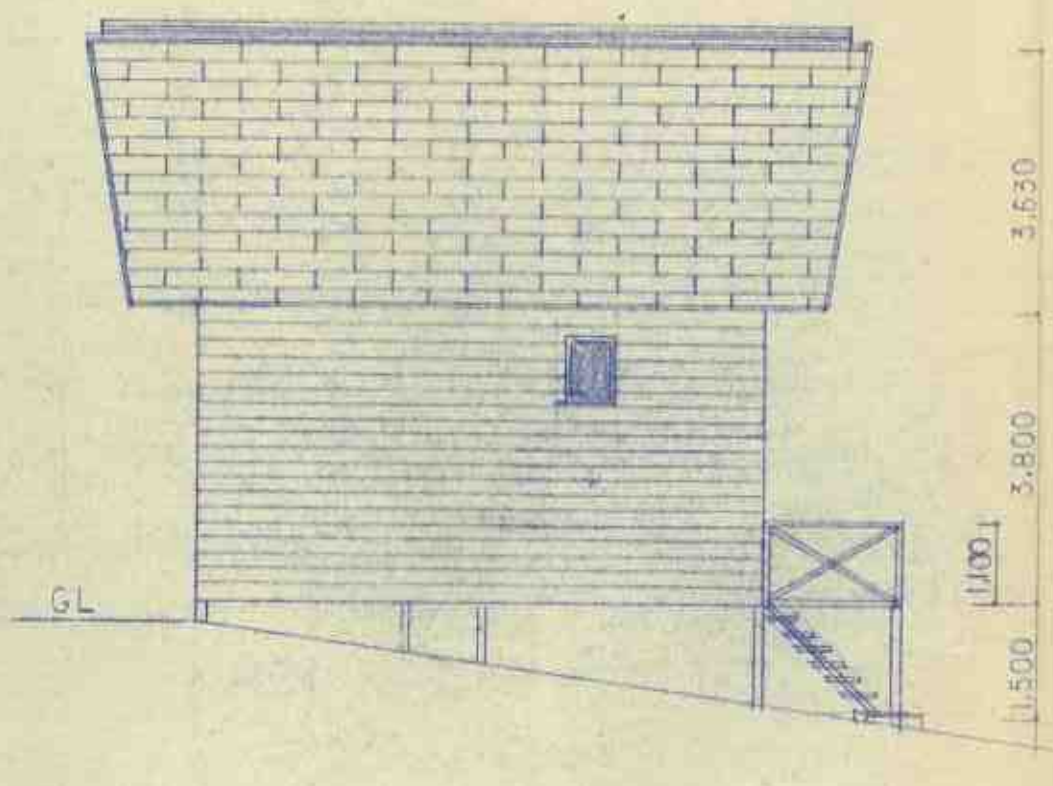

西 立 面 圖

年月日	製圖	校核	承認	縮尺	圖面名稱	工 事 名	圖面番号
63.4				1/100	東 立 面 圖	工 一 別 荘 新 築 工 事	No. 6

北白樺高原ふれあいの郷建物（146号区画居宅）現況写真（外部）



南側道路から撮影



建物東側から撮影



建物北東側から撮影



建物北西側から撮影



建物下部撮影



建物所在箇所周辺の状況

北白樺高原ふれあいの郷建物（146号区画居宅）現況写真（屋内）



建物1階リビング・キッチン
（薪ストーブ、照明器具あり）



建物2階洋室



流し台



浴室



洋式トイレ（水洗）